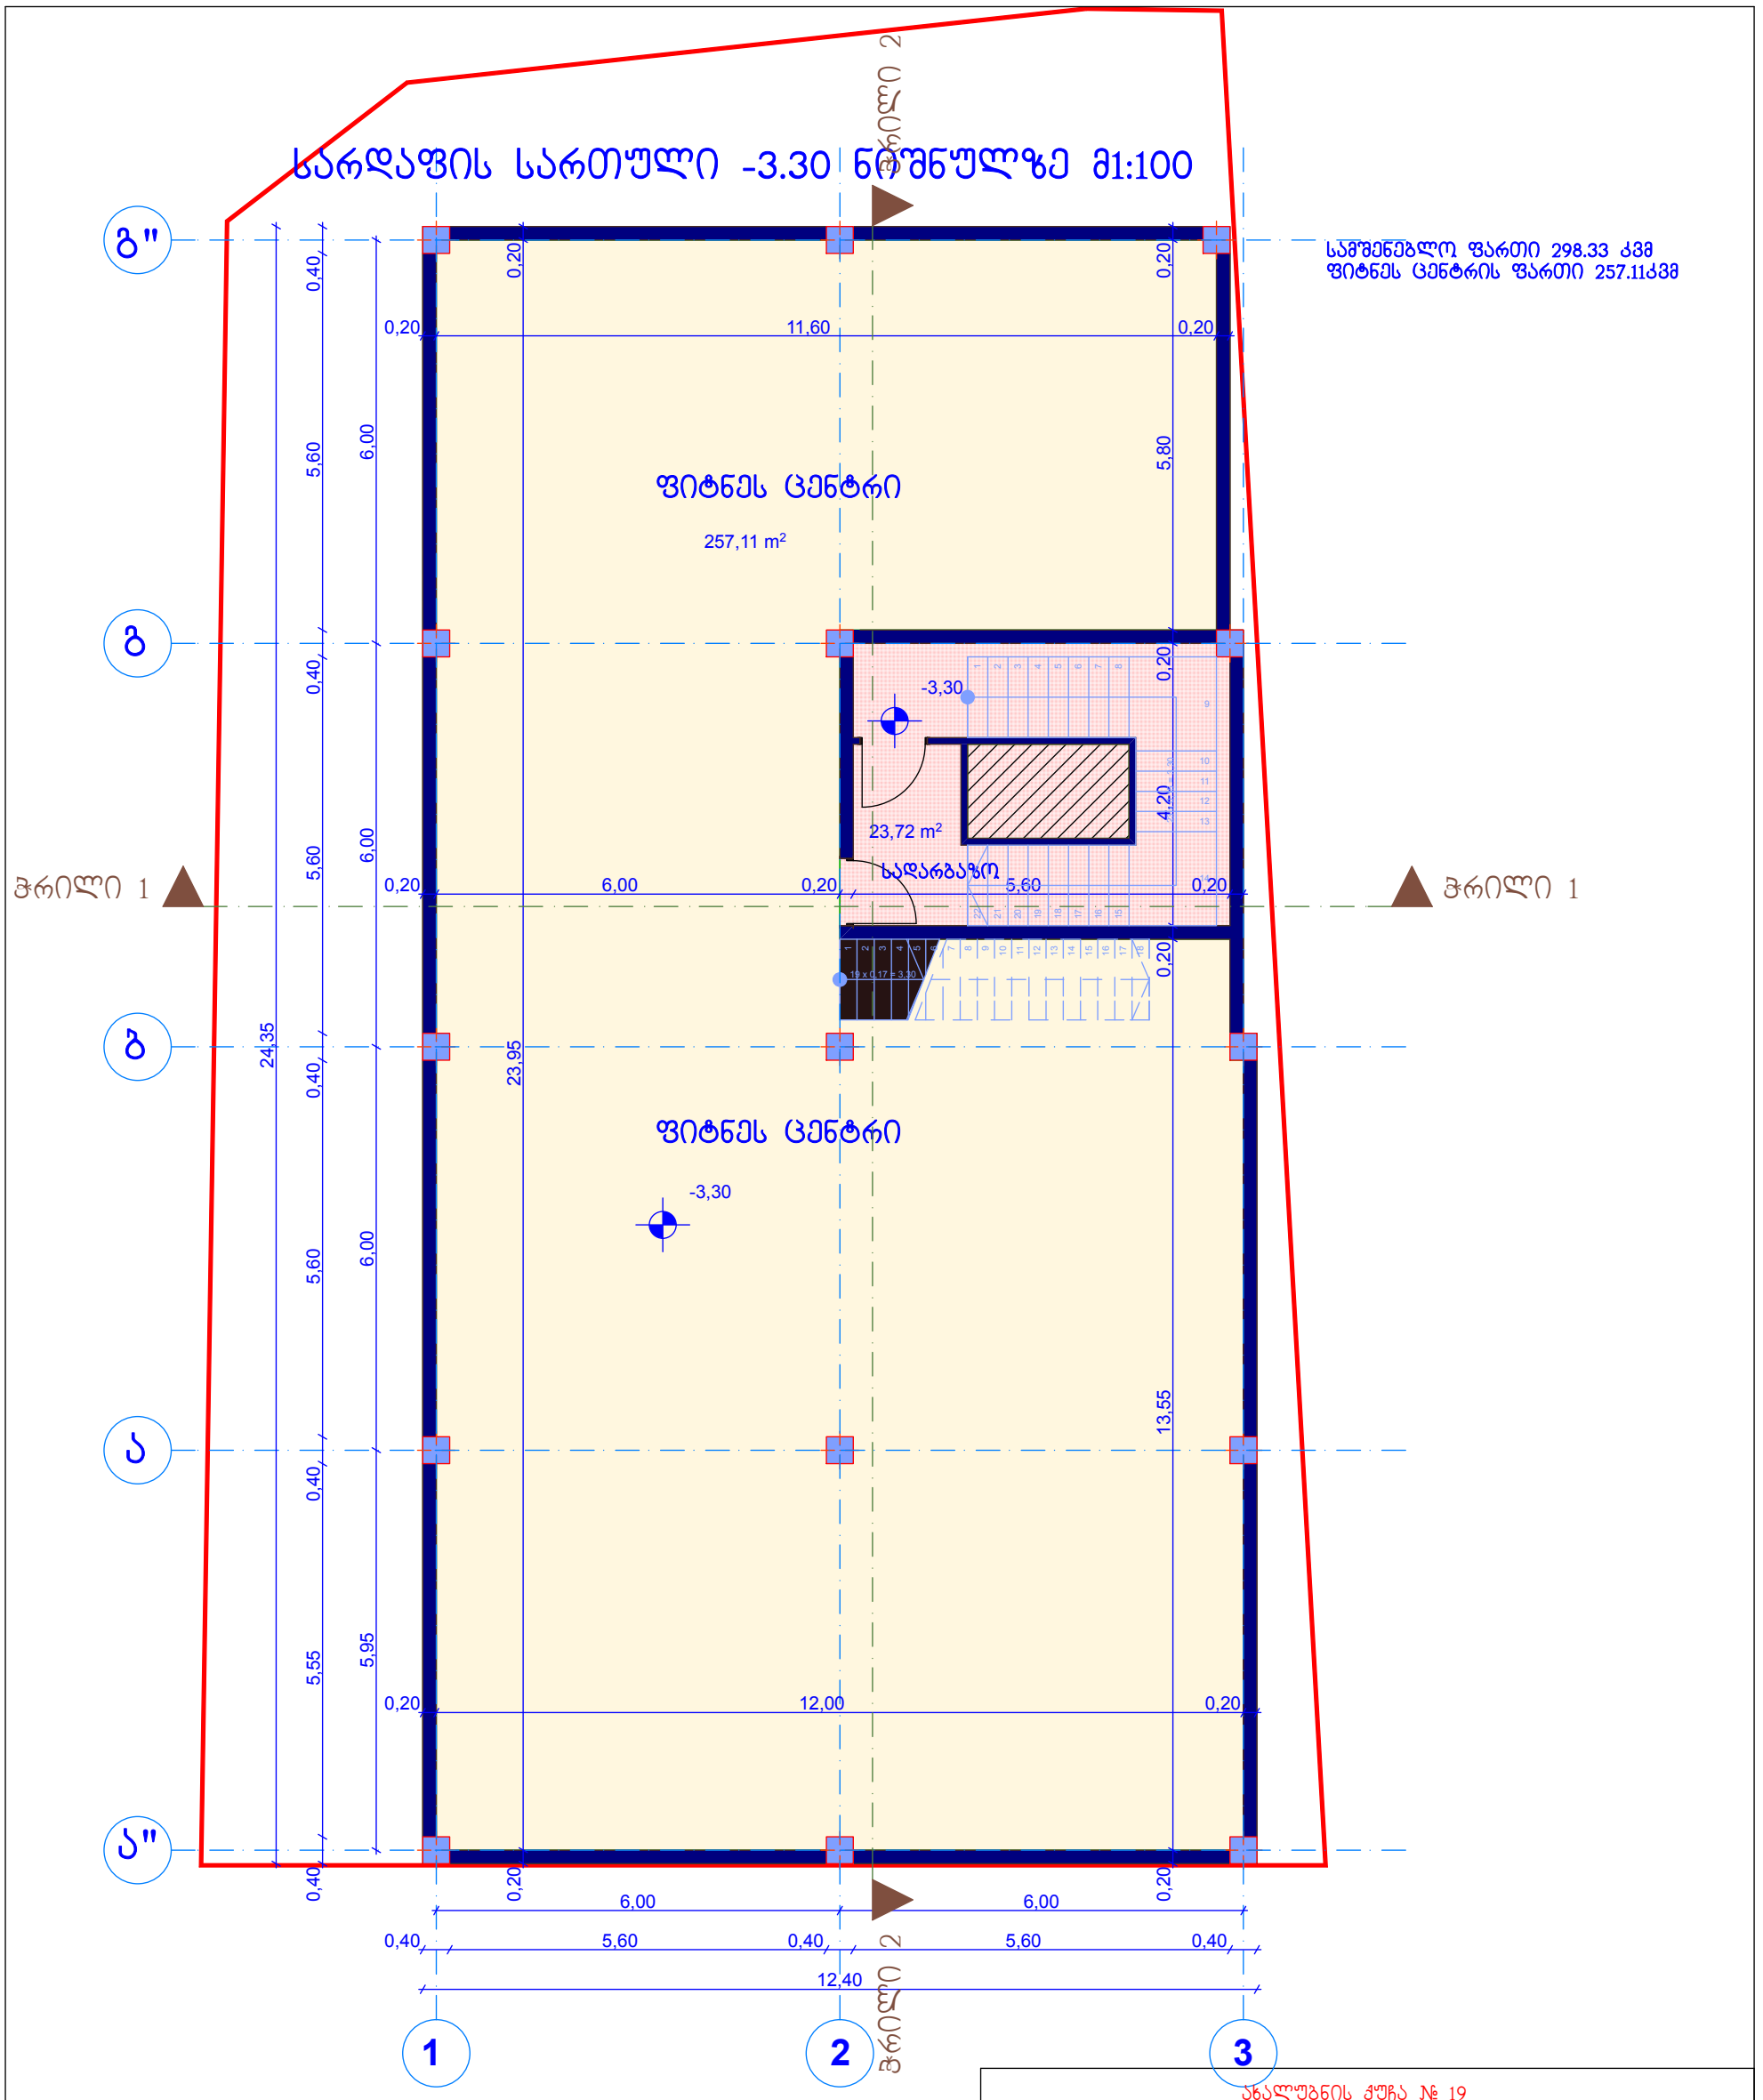
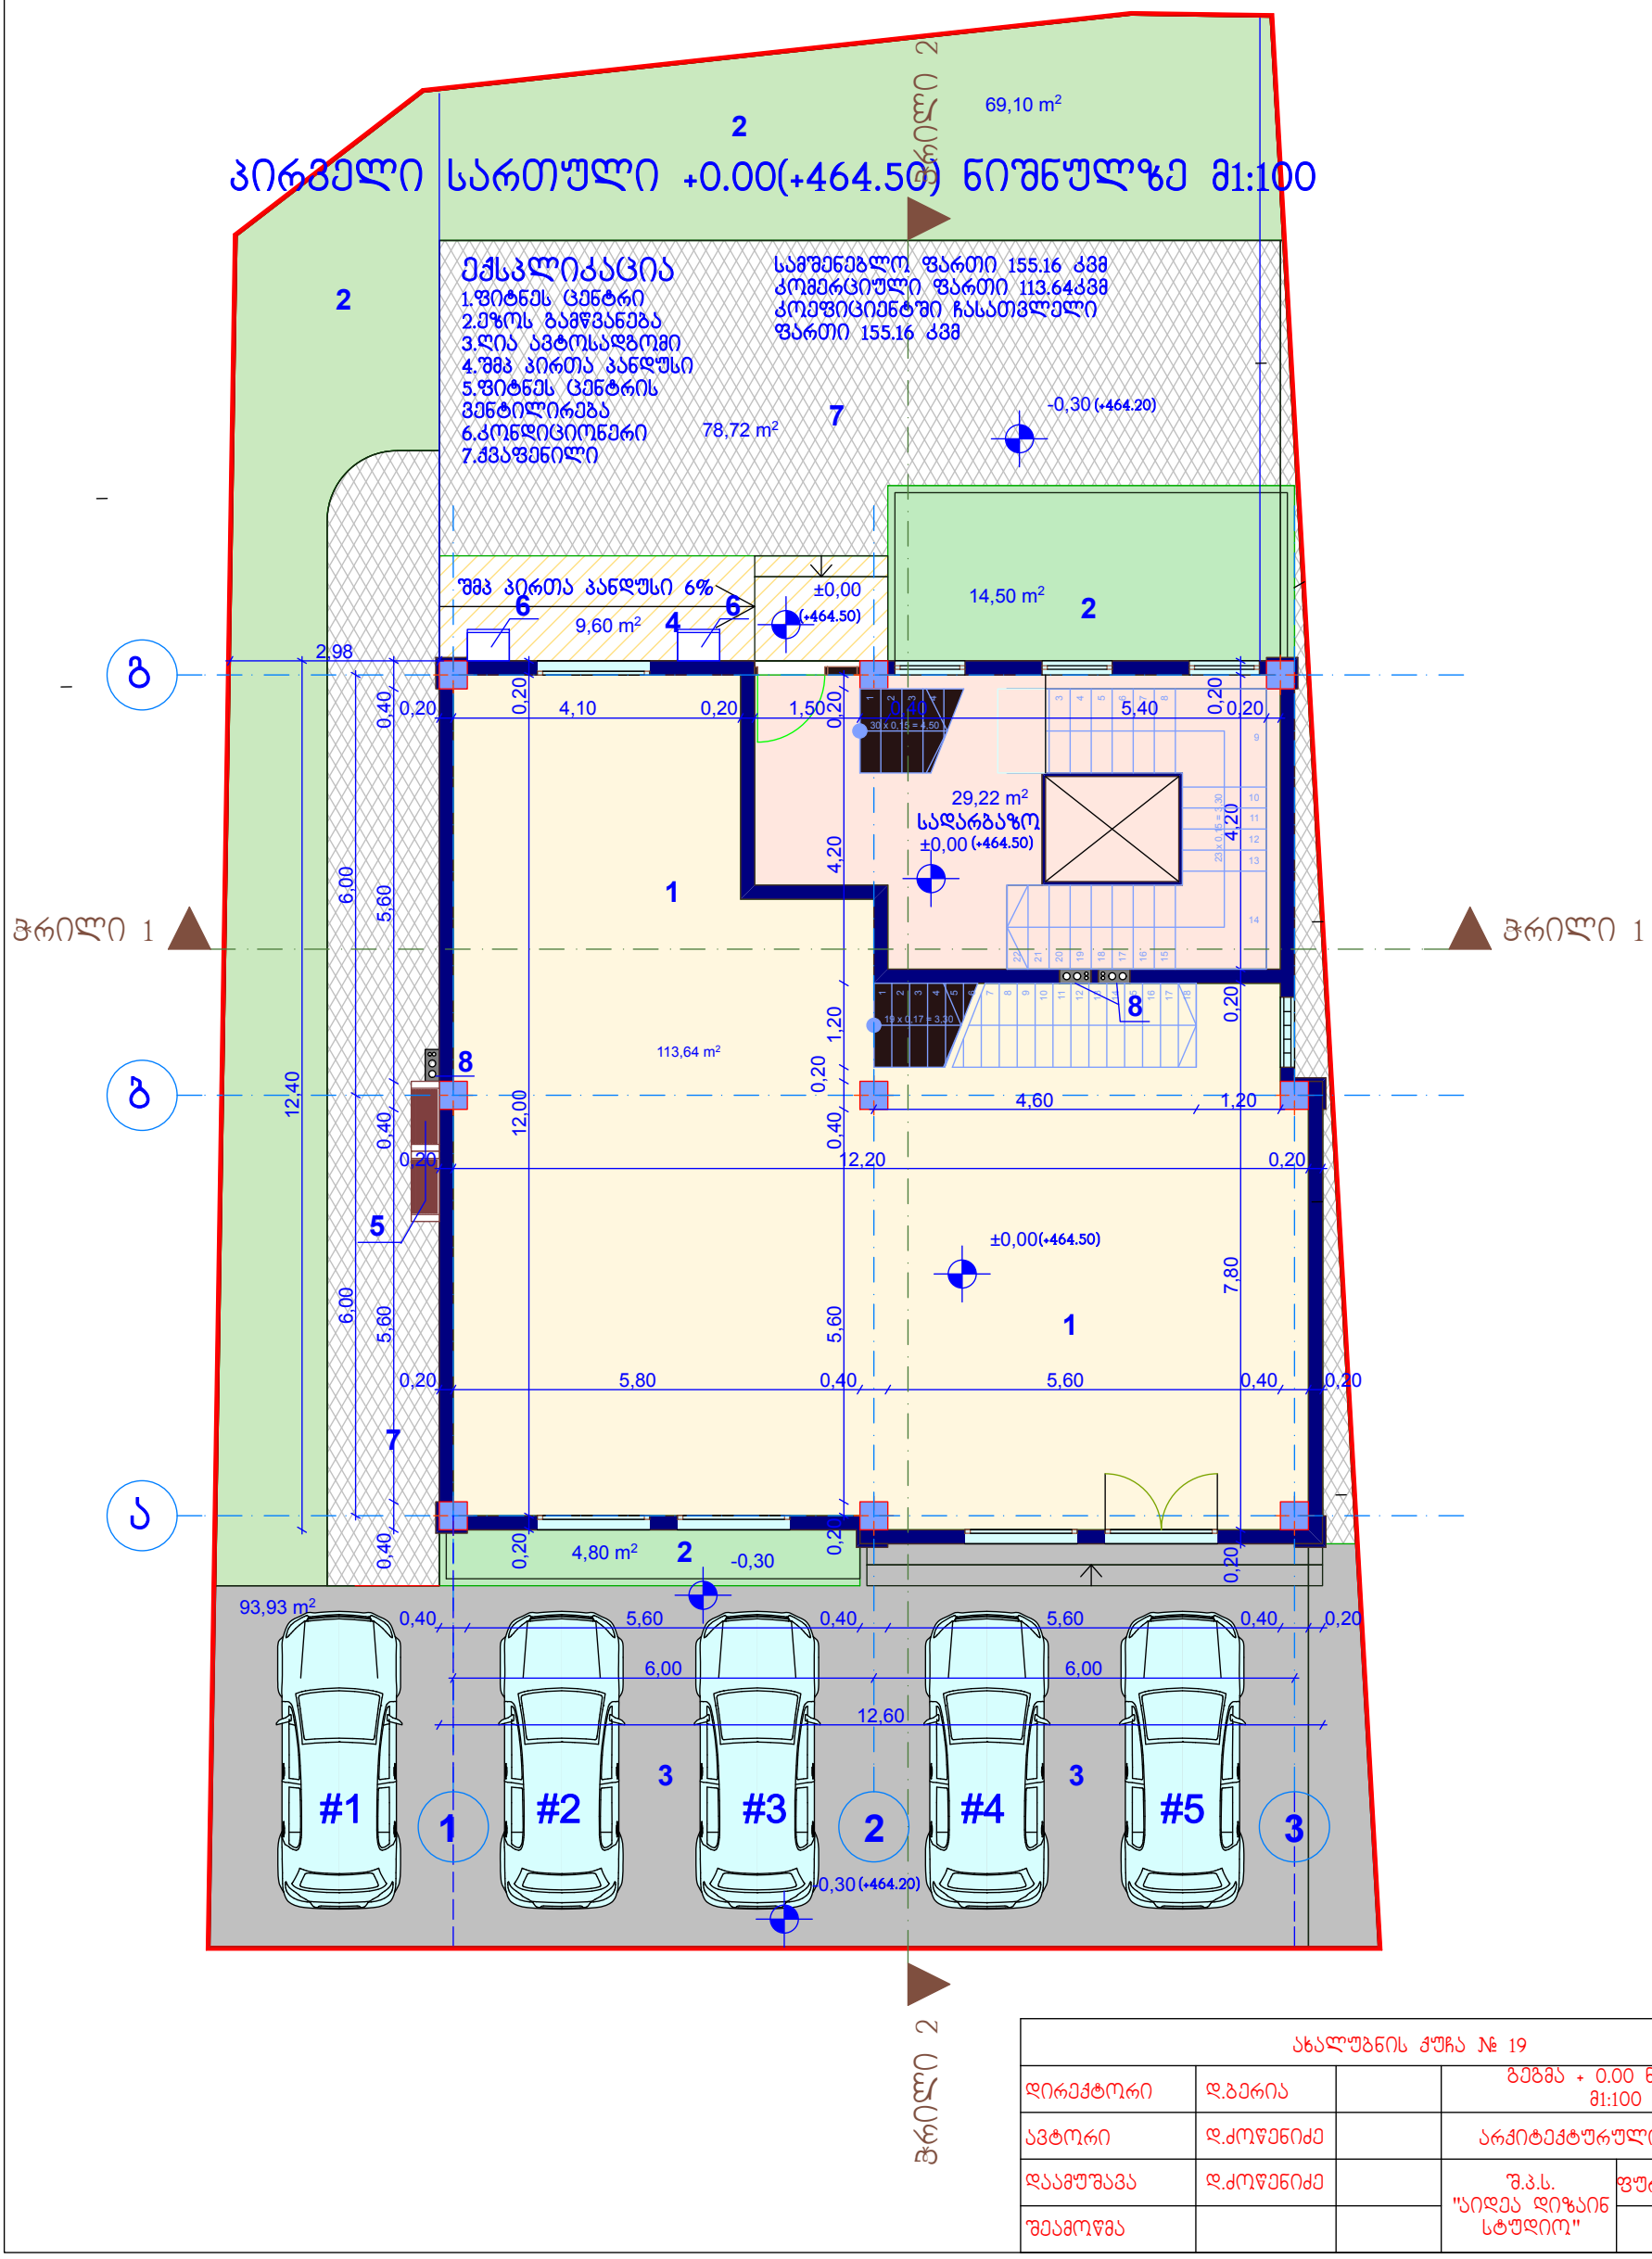
# სარდაფის სართული -3.30 ნიშნულზე მ1:100




| | | | | | |
|---|---|---|---|---|---|
| ახალუბნის ჭუჩა № 19 | | | | | |
| დირექტორი | დ.ბერია | | გეგმა - 3.30 ნიშნულზე მ1:100 | | |
| ავტორი | დ.ძოწენიძე | | არქიტექტურული ნაწილი | | |
| დაამუშავა | დ.ძოწენიძე | | შ.პ.ს. "აიდეა დიზაინ სტუდიო" | ფურცელი | ფურც-ბი |
| შეამოწმა | | | | 0 | 0 |

# პირველი სართული +0.00(+464.50) ნიშნულზე მ1:100



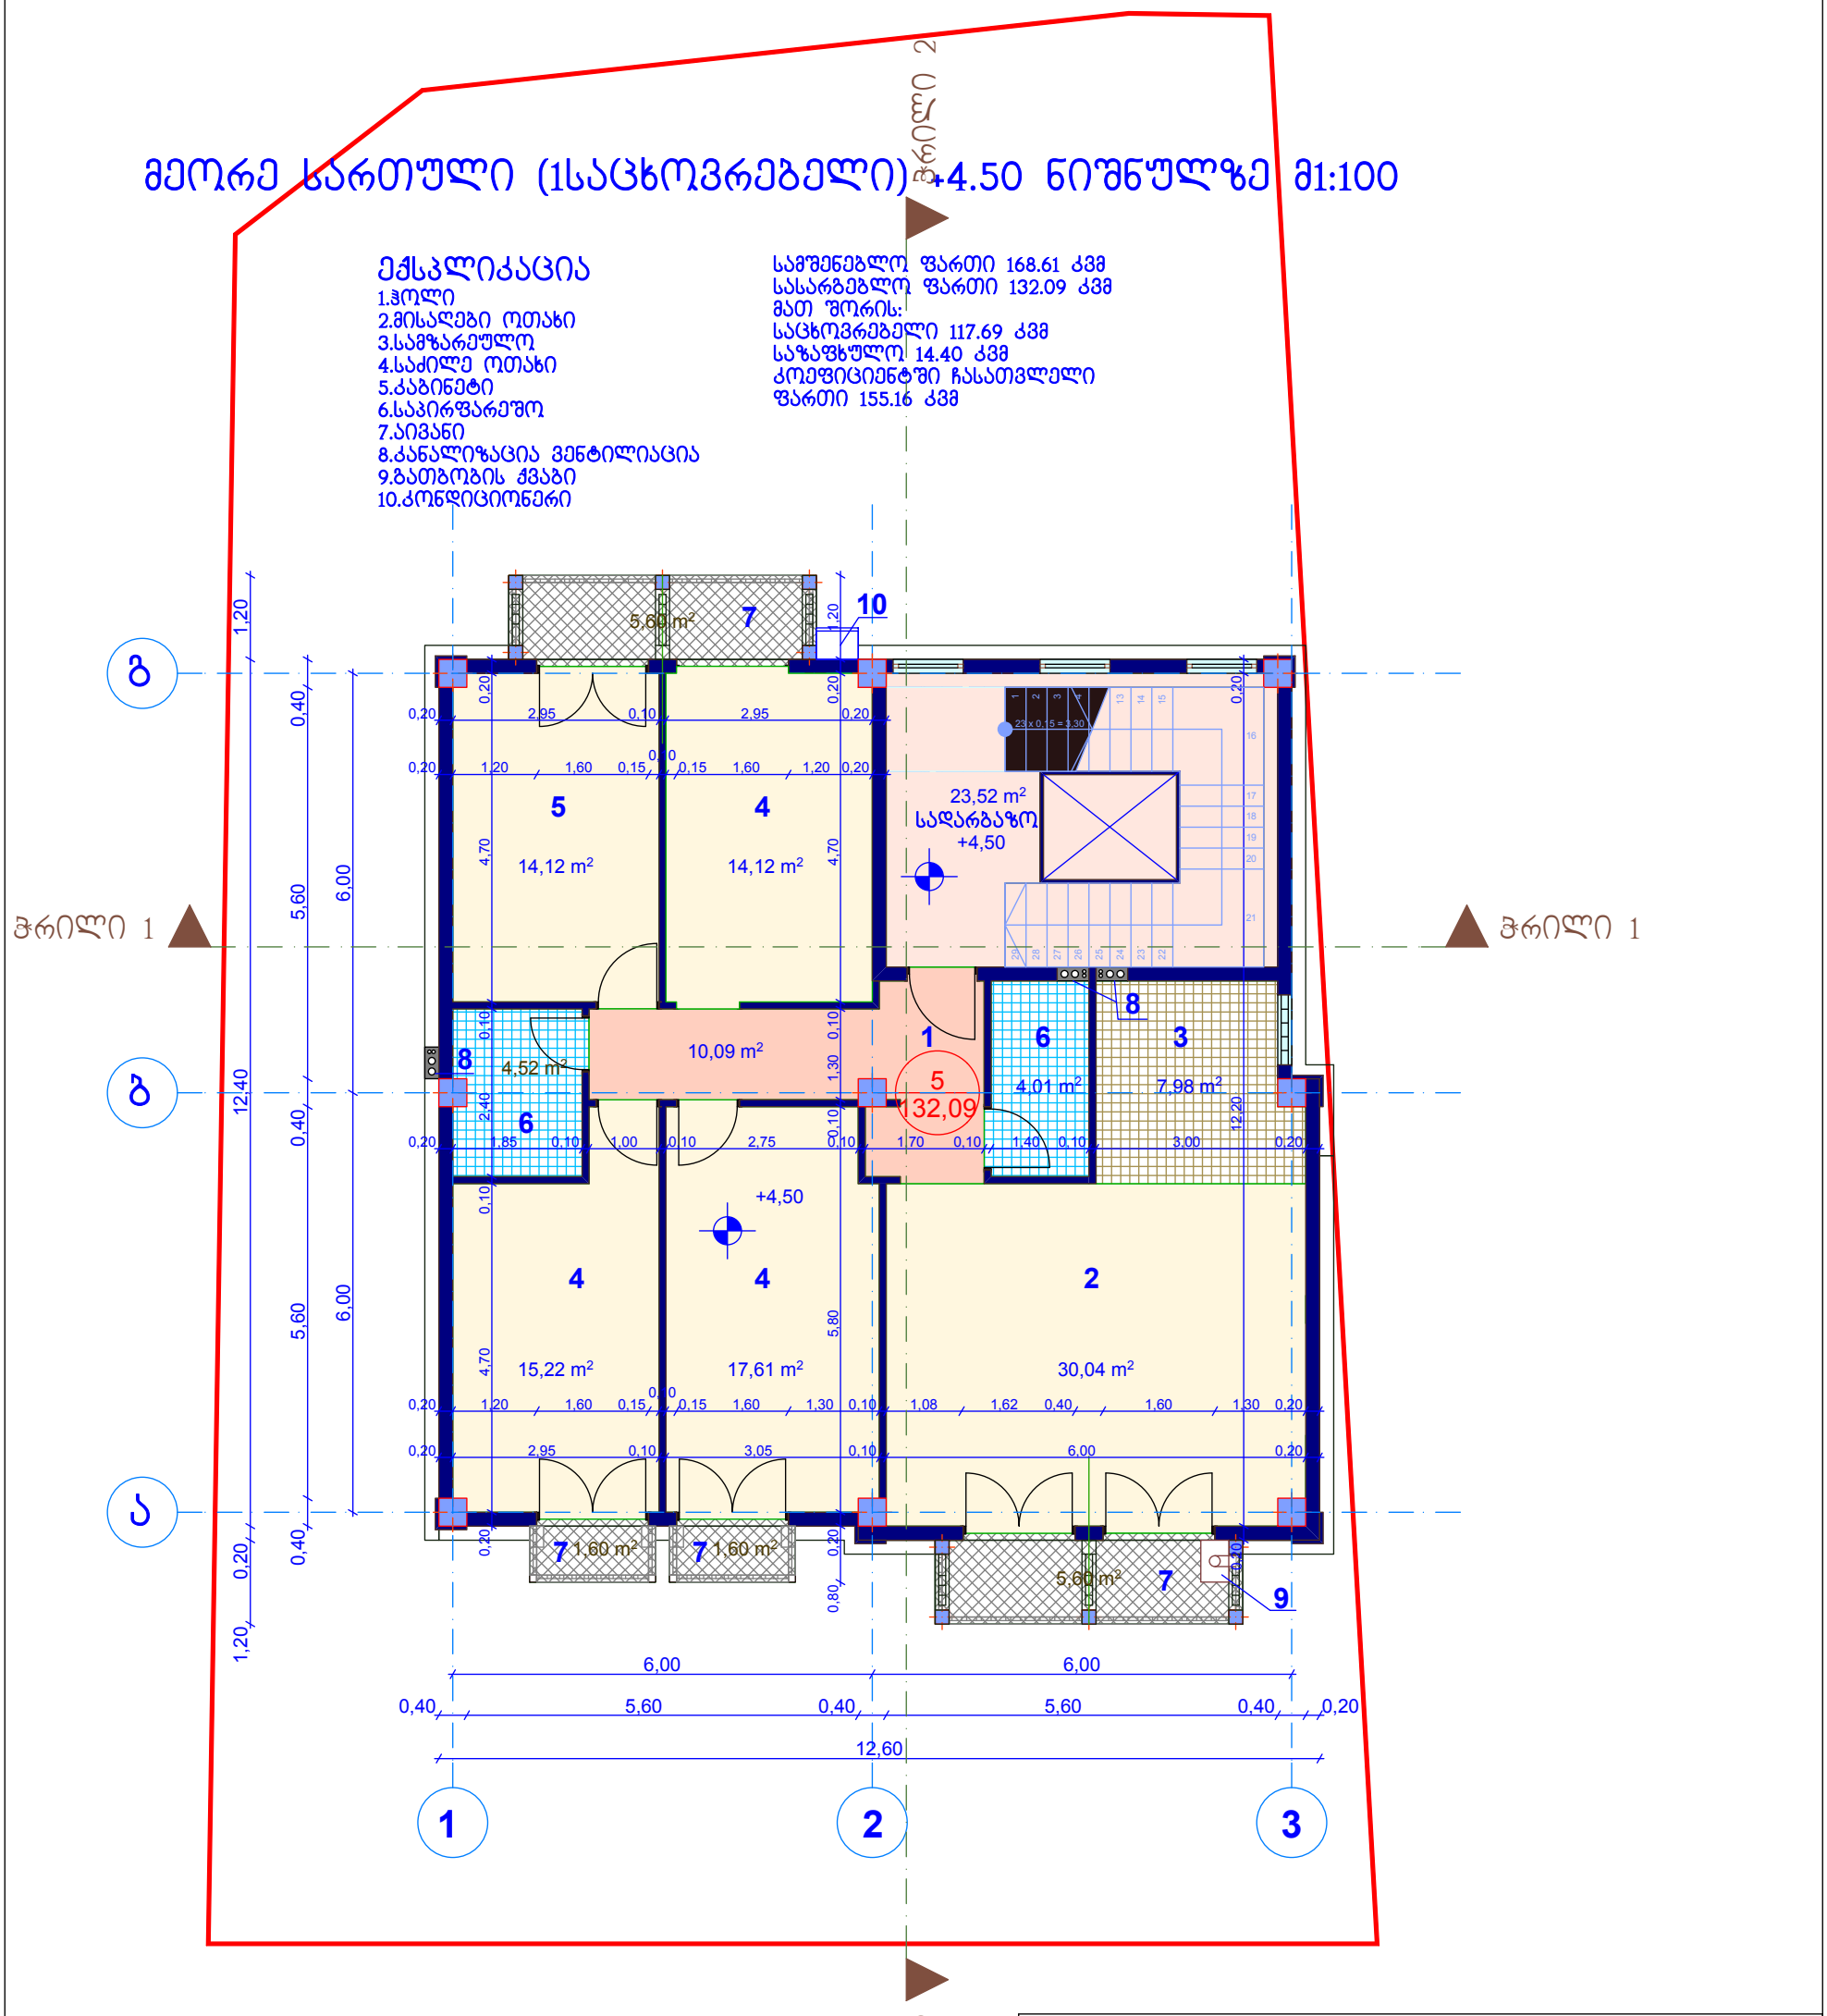

| | | | | | |
|---|---|---|---|---|---|
| ახალუბნის ქუჩა № 19 | | | | | |
| დირექტორი | დ.ბერია | | გეგმა + 0.00 ნიშნულზე მ1:100 | | |
| ავტორი | დ.ძოწენიძე | | არქიტექტურული ნაწილი | | |
| დაამუშავა | დ.ძოწენიძე | | შ.პ.ს. "აიდეა დიზაინ სტუდიო" | ფურცელი | ფურც-ბი |
| შეამოწმა | | | | 0 | 0 |

# მეორე სართული (1საცხოვრებელი) +4.50 ნიშნულზე მ1:100

## ექსპლიკაცია

1.ჰოლი
2.მისაღები ოთახი
3.სამზარეულო
4.საძილე ოთახი
5.კაბინეტი
6.საპირფარეშო
7.აივანი
8.კანალიზაცია ვენტილიაცია
9.გათბობის ქვაბი
10.კონდიციონერი

სამშენებლო ფართი 168.61 კვმ
სასარგებლო ფართი 132.09 კვმ
მათ შორის:
საცხოვრებელი 117.69 კვმ
საზაფხულო 14.40 კვმ
კოეფიციენტში ჩასათვლელი
ფართი 155.16 კვმ





| ახალუბნის ქუჩა № 19 | | | | | |
|---|---|---|---|---|---|
| დირექტორი | დ.ბერია | | ბებმა + 4.50 ნიშნულზე მ1:100 | | |
| ავტორი | დ.ძოწენიძე | | არქიტექტურული ნაწილი | | |
| დაამუშავა | დ.ძოწენიძე | | შ.პ.ს. "აიდეა დიზაინ სტუდიო" | ფურცელი | ფურც-ბი |
| შეამოწმა | | | | 0 | 0 |

# მესამე სართული (2საცხოვრებელი) +7.80 ნიშნულზე მ1:100
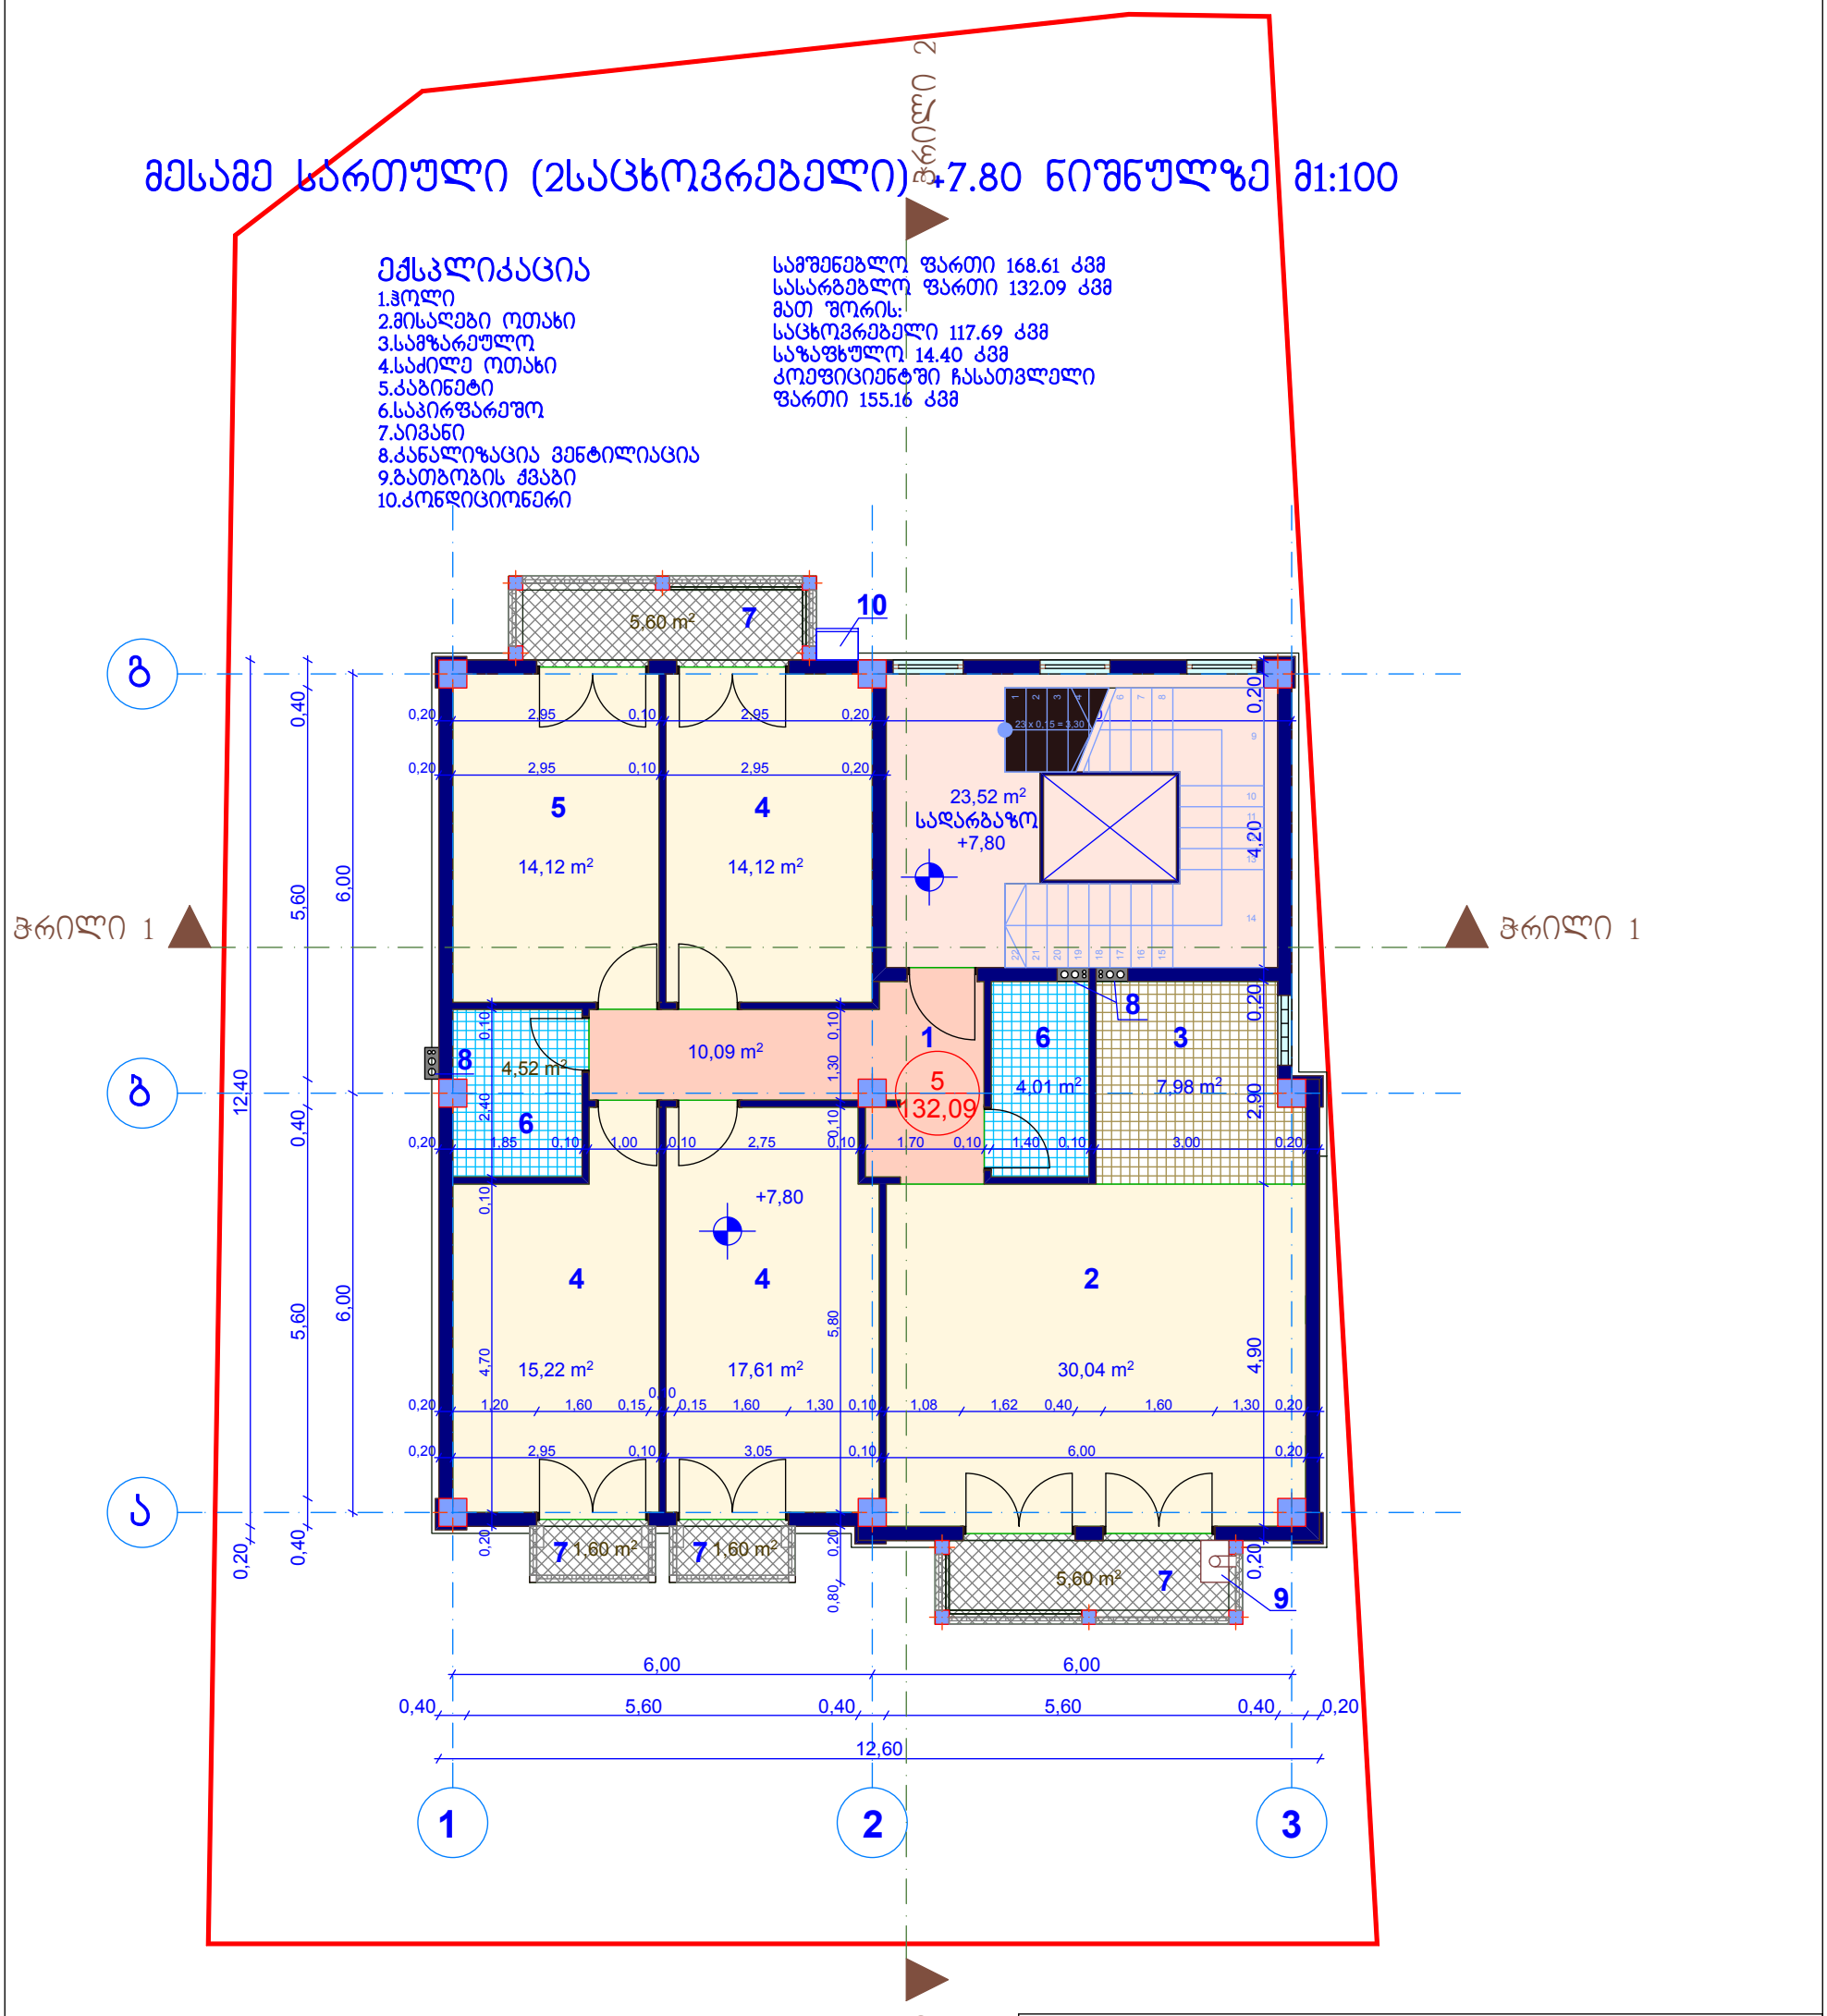
## ექსპლიკაცია

1.ჰოლი
2.მისაღები ოთახი
3.სამზარეულო
4.საძილე ოთახი
5.კაბინეტი
6.საპირფარეშო
7.აივანი
8.კანალიზაცია ვენტილიაცია
9.გათბობის ქვაბი
10.კონდიციონერი

სამშენებლო ფართი 168.61 კვმ
სასარგებლო ფართი 132.09 კვმ
მათ შორის:
საცხოვრებელი 117.69 კვმ
საზაფხულო 14.40 კვმ
კოეფიციენტში ჩასათვლელი
ფართი 155.16 კვმ





| ახალუბნის ქუჩა № 19 | | | | | |
|---|---|---|---|---|---|
| დირექტორი | დ.ბერია | | გეგმა + 7.80 ნიშნულზე მ1:100 | | |
| ავტორი | დ.ძოწენიძე | | არქიტექტურული ნაწილი | | |
| დაამუშავა | დ.ძოწენიძე | | შ.პ.ს. "აიდეა დიზაინ სტუდიო" | ფურცელი | ფურც-ბი |
| შეამოწმა | | | | 0 | 0 |

# მეოთხე სართული (ნახევრადმანსარდული) +11.10 ნიშნულზე მ1:100
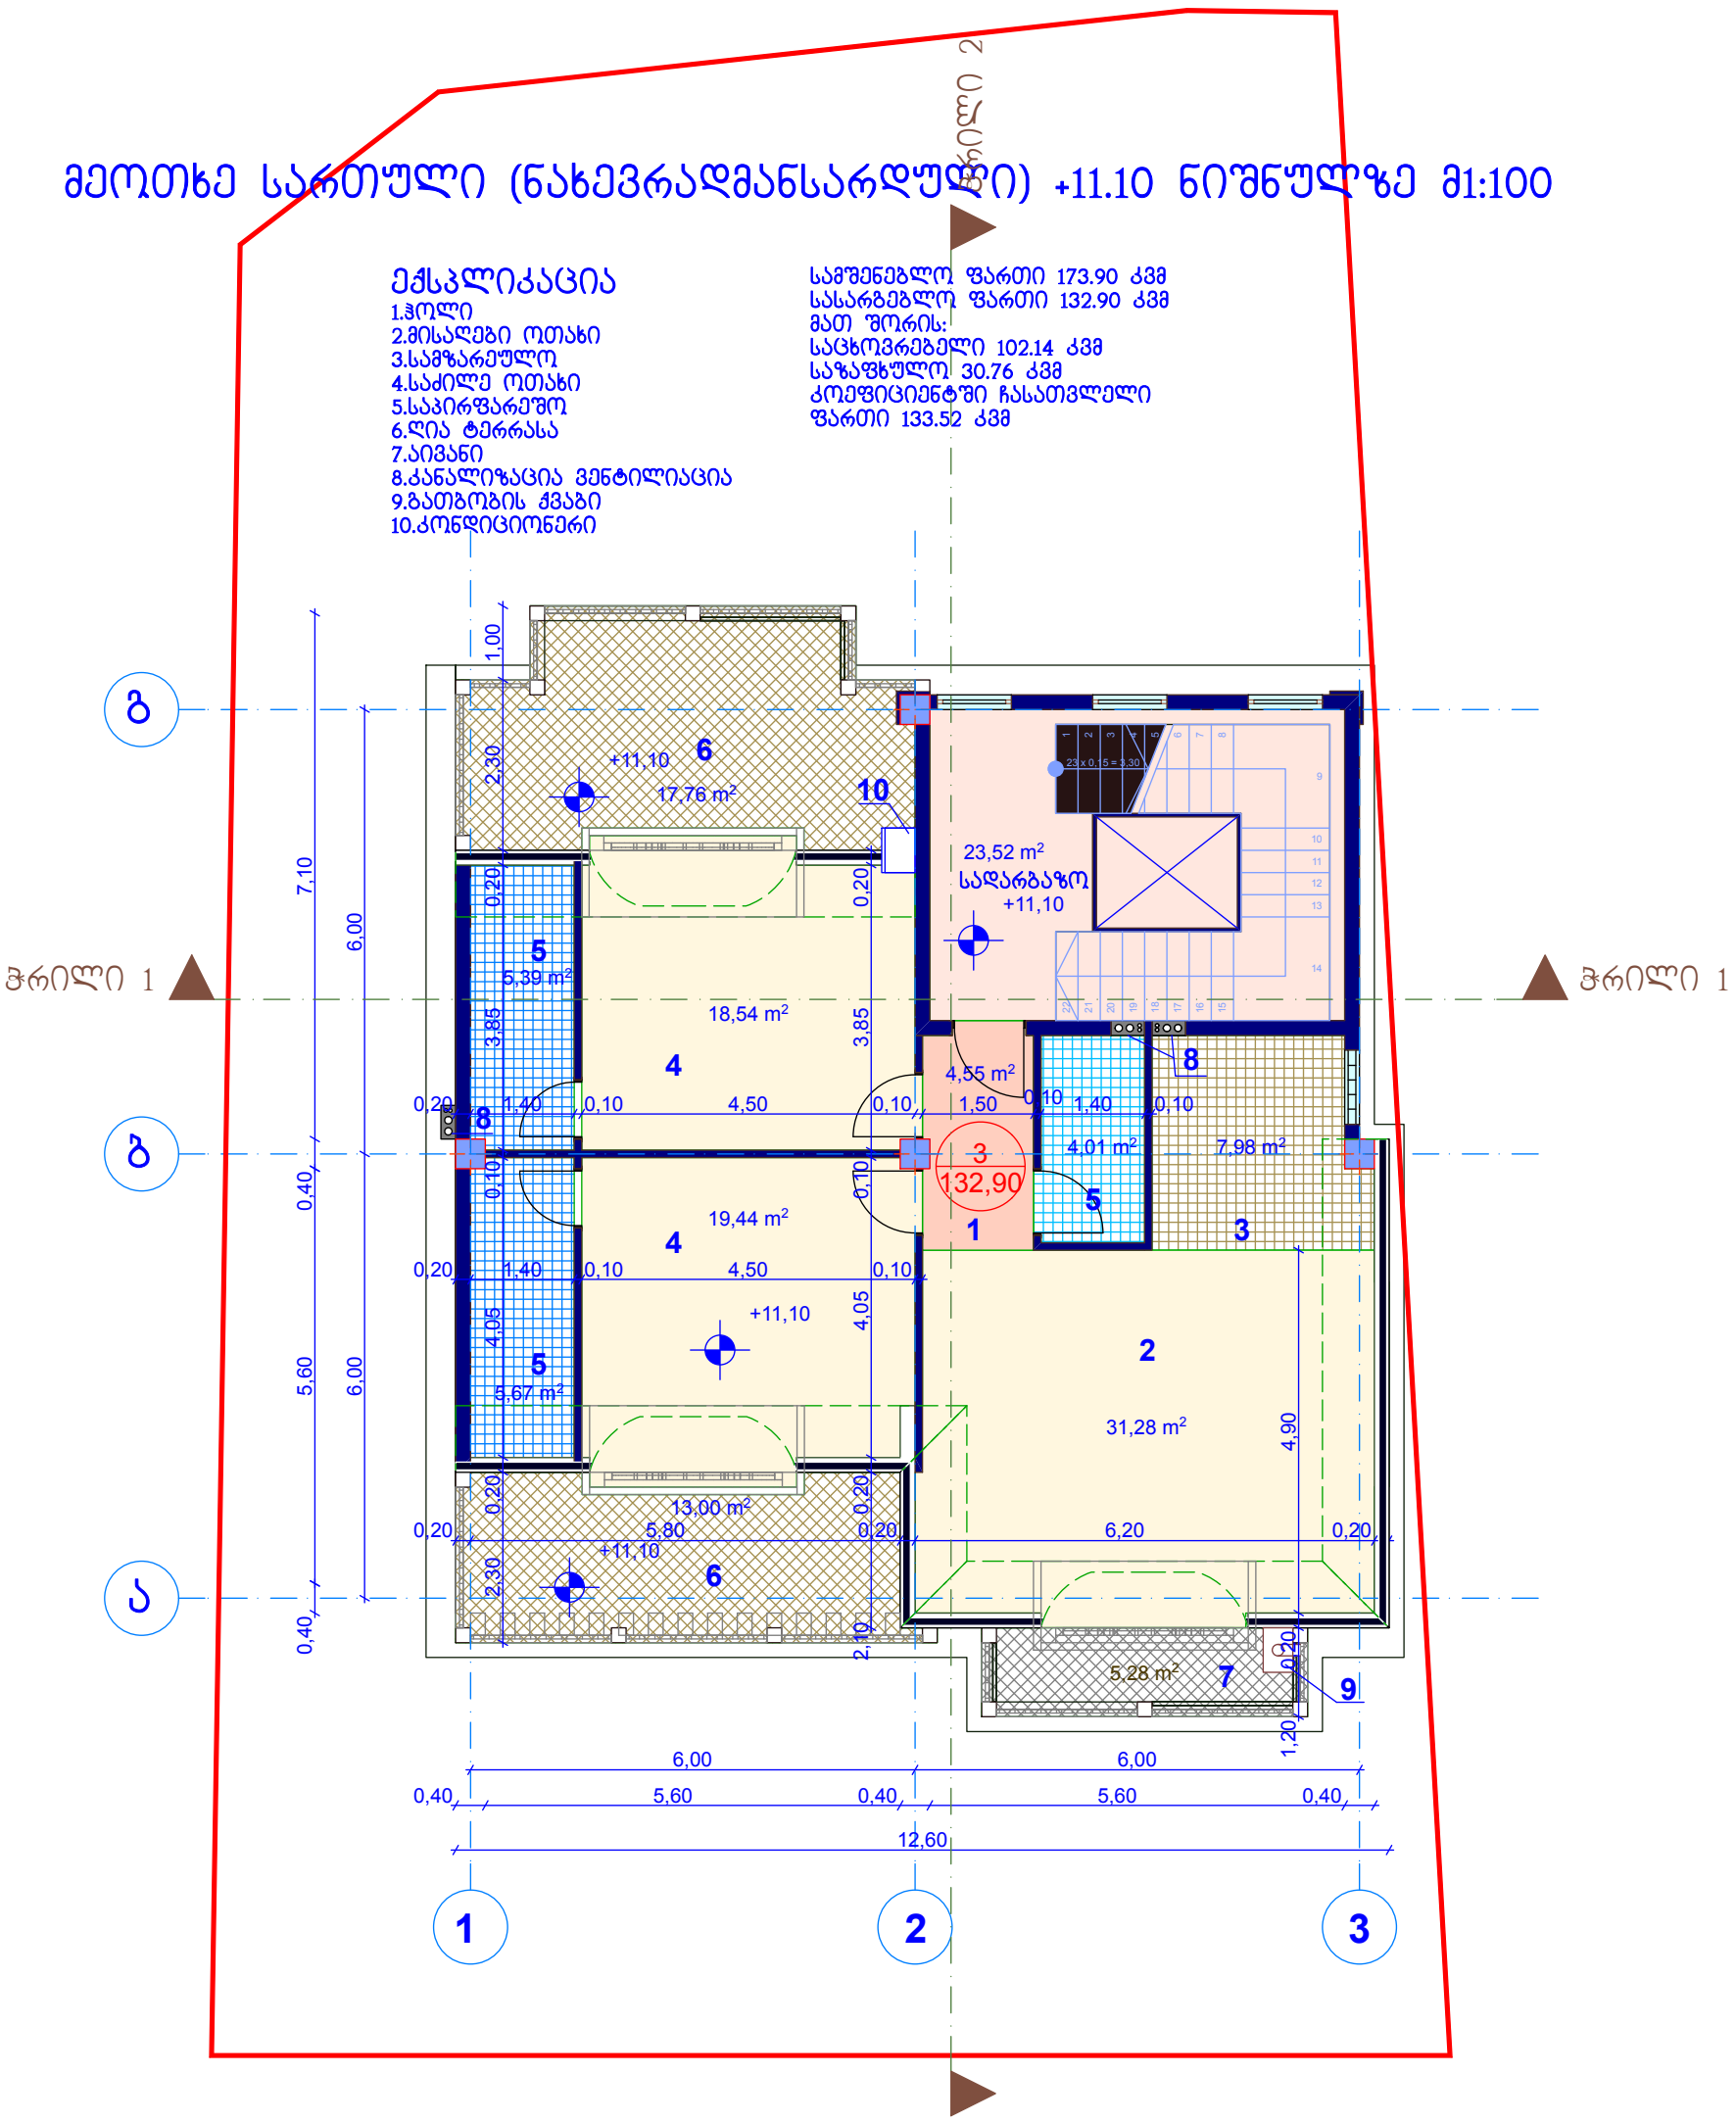
## ექსპლიკაცია


1.ჰოლი
2.მისაღები ოთახი
3.სამზარეულო
4.საძინებელი ოთახი
5.საპირფარეშო
6.ღია ტერასა
7.აივანი
8.კანალიზაცია ვენტილიაცია
9.გათბობის ქვაბი
10.კონდიციონერი

სამშენებლო ფართი 173.90 კვმ
სასარგებლო ფართი 132.90 კვმ
მათ შორის:
საცხოვრებელი 102.14 კვმ
საზაფხულო 30.76 კვმ
კოეფიციენტში ჩასათვლელი
ფართი 133.52 კვმ





| | | | | | |
|---|---|---|---|---|---|
| ახალუბნის ქუჩა № 19 | | | | | |
| დირექტორი | დ.ბერია | | გეგმა + 11.10 ნიშნულზე მ1:100 | | |
| ავტორი | დ.ძოწენიძე | | არქიტექტურული ნაწილი | | |
| დაამუშავა | დ.ძოწენიძე | | შ.პ.ს. "აიდეა დიზაინ სტუდიო" | ფურცელი | ფურც-ბი |
| შეამოწმა | | | | 0 | 0 |

# სახურავის გეგმა +14.40 ნიშნულზე მ1:100

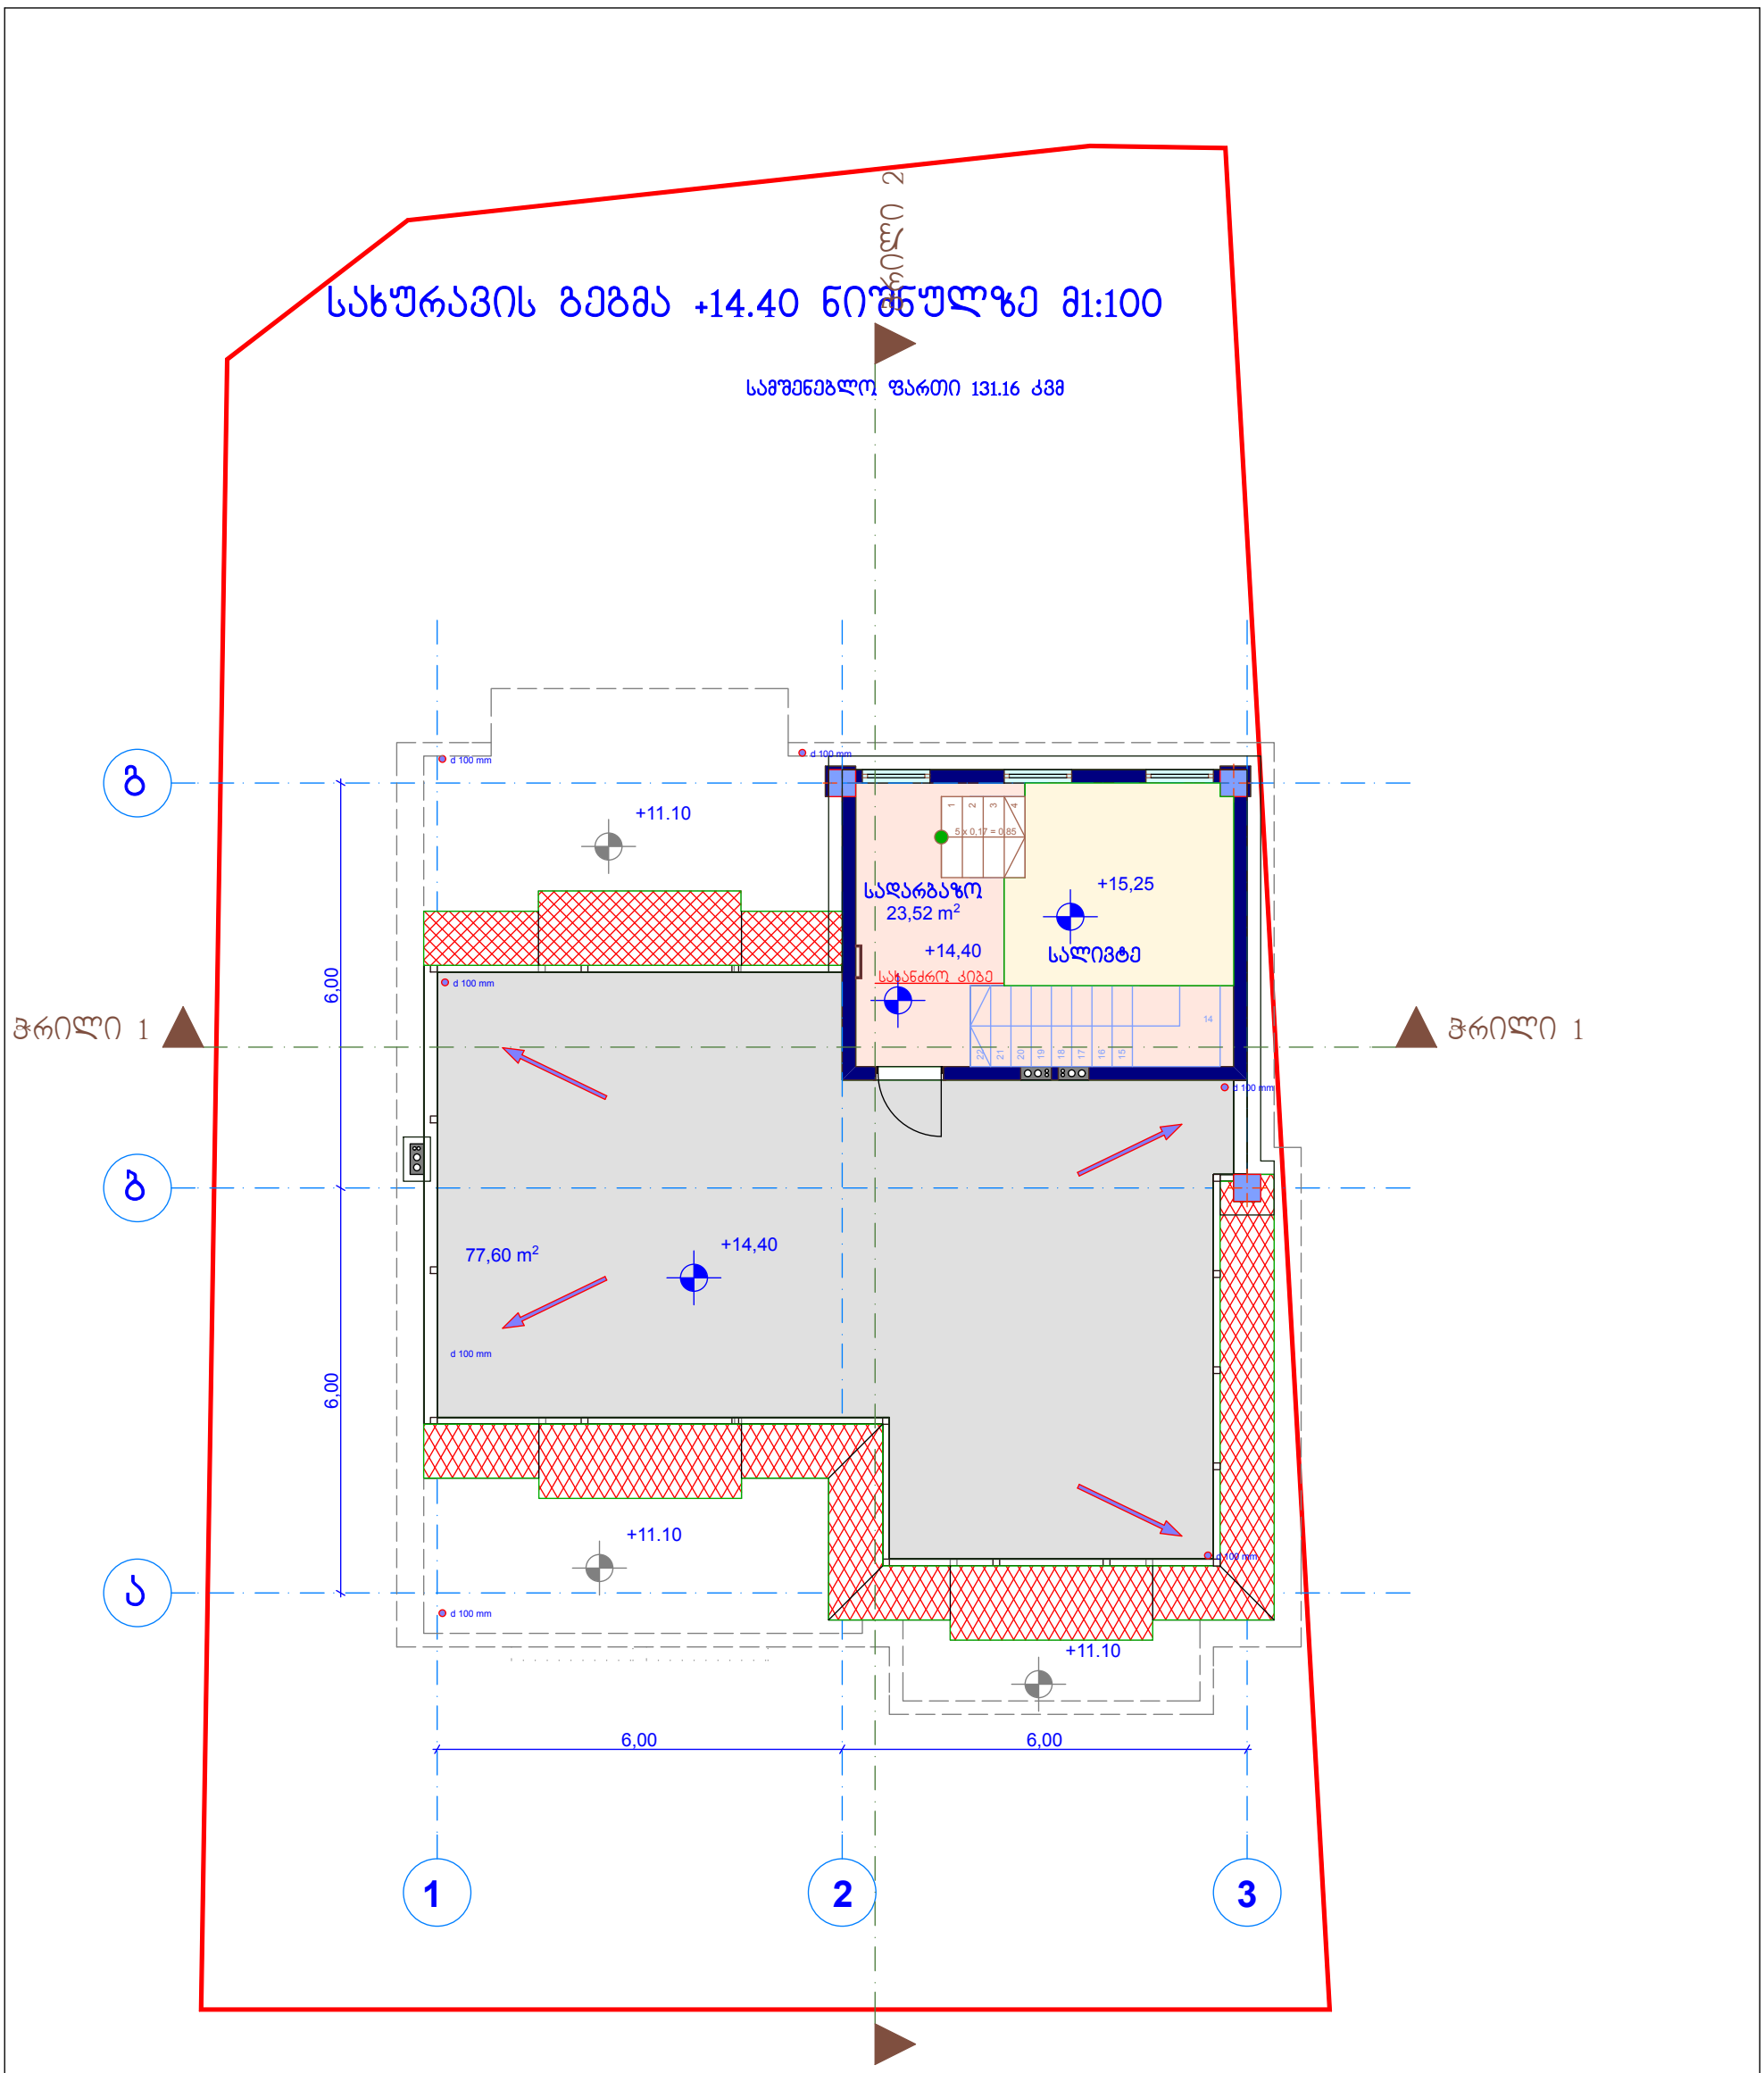


| ახალუბნის ქუჩა № 19 | | | | | |
|---|---|---|---|---|---|
| დირექტორი | დ.ბერია | | გეგმა + 14.40 ნიშნულზე მ1:100 | | |
| ავტორი | დ.ძოწენიძე | | არქიტექტურული ნაწილი | | |
| დაამუშავა | დ.ძოწენიძე | | შ.პ.ს. "აიდეა დიზაინ სტუდიო" | ფურცელი | ფურც-ბი |
| შეამოწმა | | | | 0 | 0 |

# სახურავის გეგმა +18.50 ნიშნულზე მ1:100

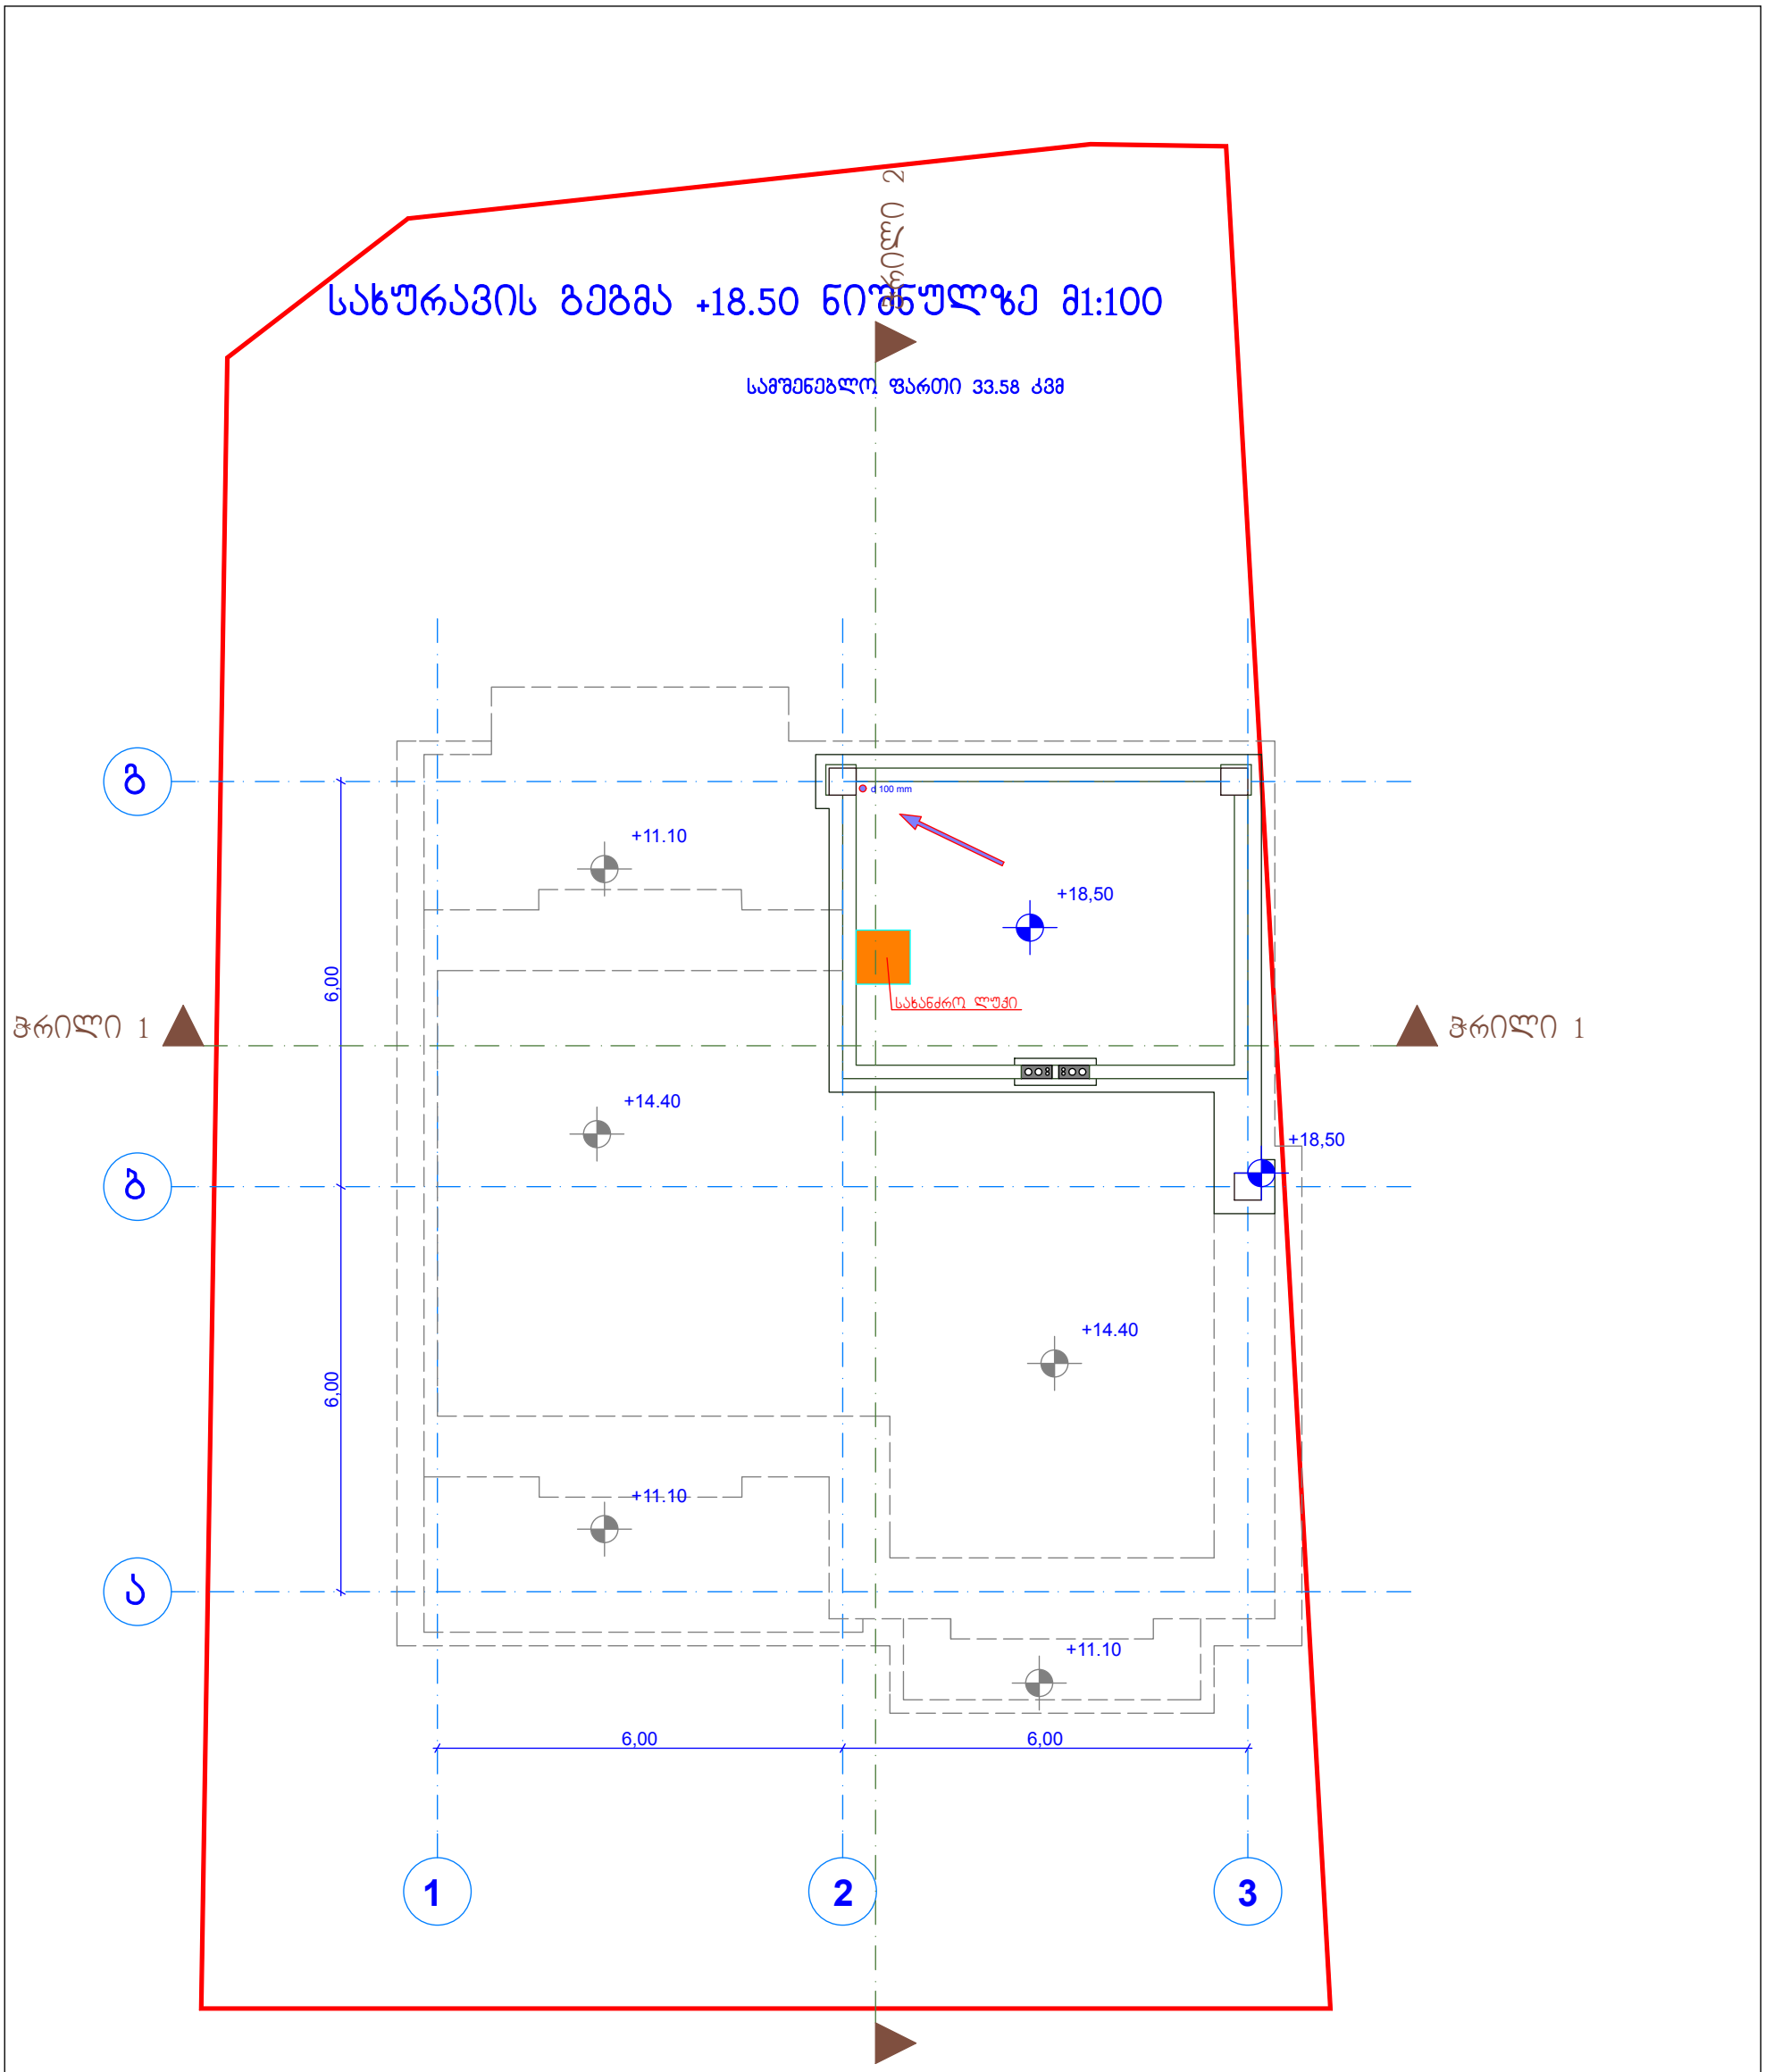


| | | | | | |
|---|---|---|---|---|---|
| ახალუბნის ქუჩა № 19 | | | | | |
| დირექტორი | დ.ბერია | | გეგმა + 18.50 ნიშნულზე მ1:100 | | |
| ავტორი | დ.ძოწენიძე | | არქიტექტურული ნაწილი | | |
| დაამუშავა | დ.ძოწენიძე | | შ.პ.ს. "აიდეა დიზაინ სტუდიო" | ფურცელი | ფურც-ბი |
| შეამოწმა | | | | 0 | 0 |