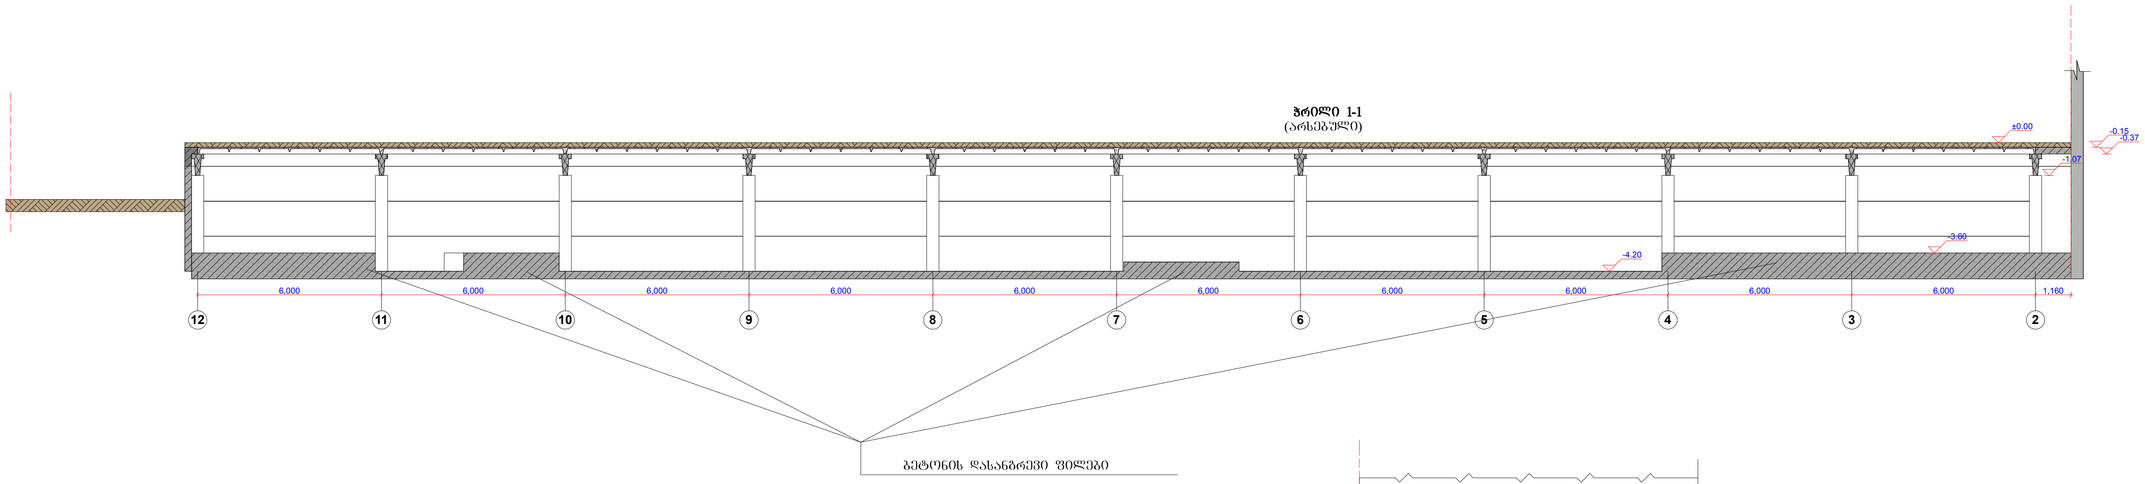

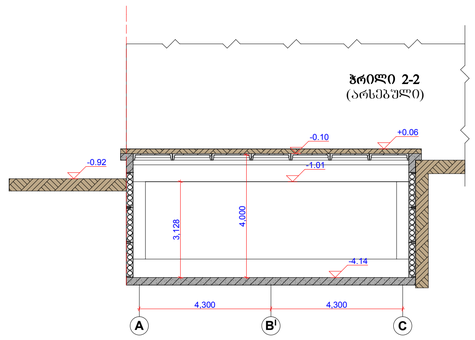

ფორმატი A-1	დაკვეთა
თბილისი 2015 წ.	

ექსპლიკაცია:

არსებული შენობის მონაცემები

საერთო ფართი 552.2 მ²

პირობითი აღნიშვნები

შენიშვნა

ქ. თბილისი, ჯიქიას ჯანგების გაჩისთვი, (ნაკვ N-42.006) არსებული საოფისე შენობის რეკონსტრუქცია მრავალ შენაქირებ შენობად, მაღაზიის, საოფისე ფარეხისა და სასრულეთის (ტიპი)-ს მოეწყობის შაპიზარი პროექტი

შ.პ.ს. Architect DM არქიტექტურა

არქიტექტურული ნაწილი

შენობის დასახელება

არსებული ჭრილები

თანამდებობა	ხელმოწერა	გვარი
დირექტორი		დ. მაღრაძე
პროექტი		დ. მაღრაძე
შენობები	საერთო რაოდ.	მასშტაბი
		1:100

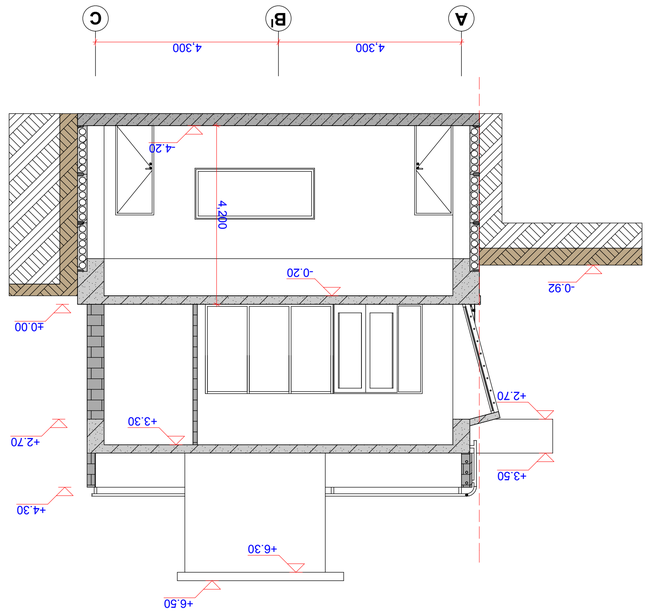

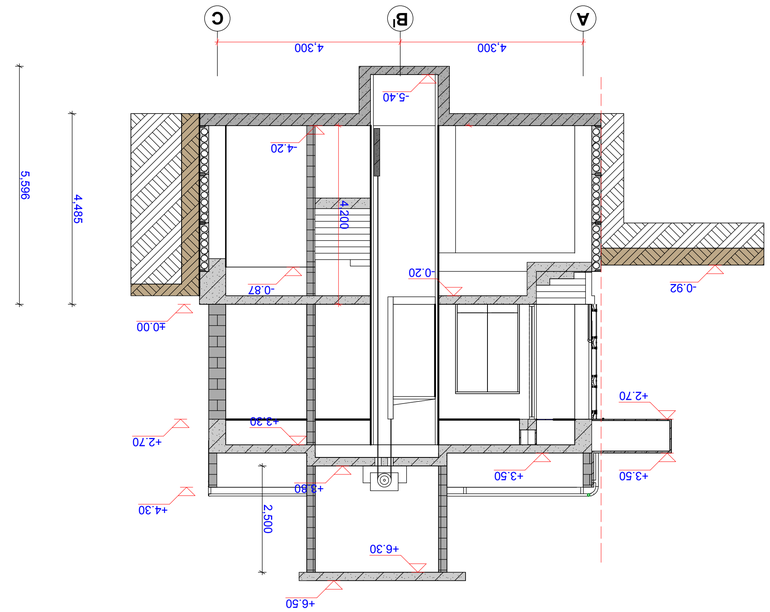

±0.00

-4.20

-0.92

+3.50

+6.50

+4.30

+3.80

+2.70

-0.87

-5.40

+6.30

+3.30

-0.20

+2.70

+3.50

4,300 4,300 4,200

5,596

4,485

2,500

±0.00

-4.20

-0.92

+6.50

+4.30

+2.70

+6.30

+3.30

-0.20

+2.70

+3.50

4,300 4,300 4,200

A C

ჭრილი 3-3

BI

ფორმატი

თბილისი 2015 წ.

დაკვეთა

ექსპლიკაცია:

პირობითი აღნიშვნები

შენიშვნა

S.p.s.DMarqiteqtura

Architect.

არქიტექტურული ნაწილი

დირექტორი

ავტორი

ფურცლის დასახელება

თანამდებობა ხელმოწერა გვარი

დ. მაღრაძე

დ. მაღრაძე

A-2

ფურცელი საერთო რაოდ. მასშტაბი

1:100

არსებული კედლები

მონილითური კედელი

ახალი კედელი

ჭრილი 3-3

m. 1:100

ქ. თბილისი, ქეთევან წამებულის გამზირი,
(ნაკვ #42/006) არსებული სარდაფის
რეკონსტრუქცია მრავალ ფუნქციურ შენობად.
მაღაზიის, საოფისე ფართისა და სასროლეთის (ტირი)-ს მოწყობის ესკიზური პროექტი

A B C

I

ჭრილი 4-4

m. 1:100