ბლოკი ,,A,,

I სართულის გეგმა ნიშნულზე 0,00

მ. 1:200



ექსპლიკაცია :

კომერციული ფართი

1. 124.6 მ2
2. 47.8 მ2
3. 118.8 მ2
4. 119.0 მ2
5. 47.8 მ2
6. 124.3 მ2


სადარბაზო

7. 84.6 მ2

სპარ.დირექტორი		ა.არაზმაძე	შ.პ.ს. „ესკიზი-XXI„	სტადია	შურცელი	სულ
პრ. მთ. არქ		მ.ჩხაიძე		პრ.		
პრ. არქიტორი		მ.ჩხაიძე	ქ.თბილისში,გურამიშვილის გამზ.№78-ში მრავალბინიანი საცხოვრებელი კომპლექსის პროექტი			
შესასრულა		თ. ღურმიშიძე		I სართულის გეგმა მ. 1:200		
კონსტრუქტორი		მ.საცქელიძე				

ბლოკი ,,A,,

II სართულის გეგმა ნიშნულზე 5,00
მ. 1:200

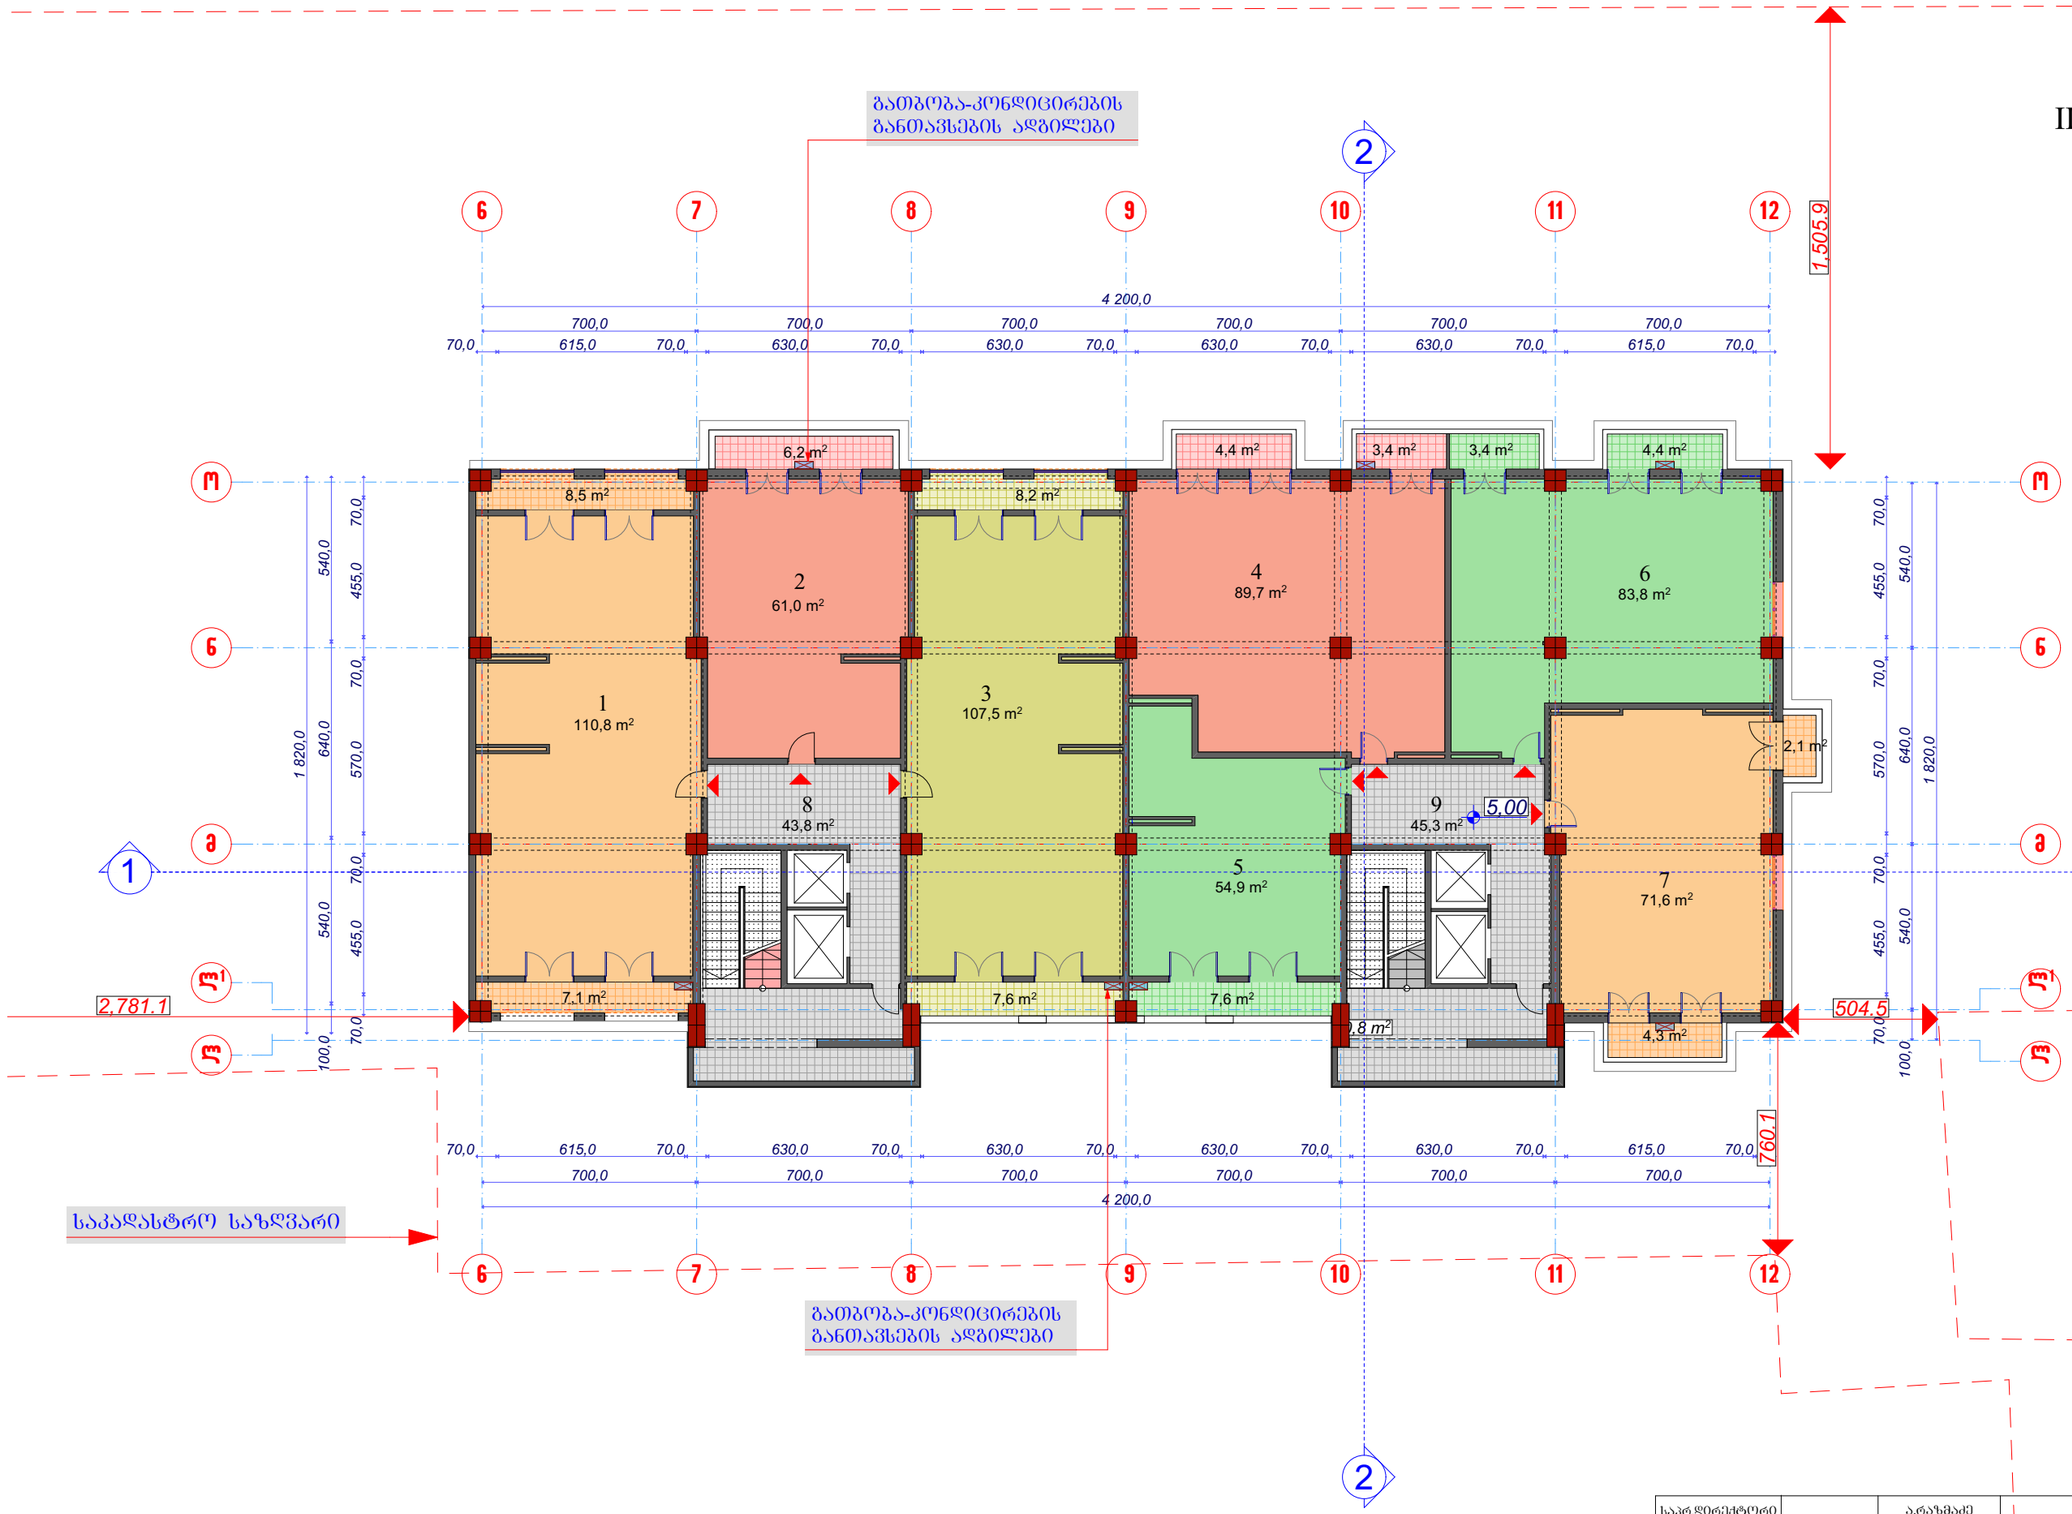

ექსპლიკაცია

ბინები

1. 126.4 მ2
2. 61.0 მ2 (აივანი 6.2 მ2)
3. 123.3 მ2
4. 89.7 მ2 (აივანი 7.8 მ2)
5. 62.5 მ2
6. 83.8 მ2 (აივანი 7.8 მ2)
7. 71.6 მ2 (აივანი 6.4 მ2)

საღარბაზო

8. 43.8 მ2
9. 45.3 მ2

საპრ.დირექტორი		არაზმაძე	შ.პ.ს. „ესკიზი-XXI„	სტადია	ფურცელი	სულ
პრ. მთ. არქ		მჭახაიძე		პრ.		
პრ. ავტორი		მჭახაიძე	ქ.თბილისში,გურამიშვილის გამზ.№78-ში მრავალბინიანი საცხოვრებელი კომპლექსის პროექტი			
შესასრულა		თ. ღურმიშიძე		II სართულის გეგმა მ. 1:200		
კონსტრუქტორი		მსავლიძე				

ბლოკი

,,A,,

III სართულის გეგმა
ნიშნულზე 8,40

მ. 1:200



<u>ექსპლიკაცია</u>

<u>ბინები</u>


1. 126.4 მ2
2. 61.0 მ2 (აივანი 6.2 მ2)
3. 123.1 მ2
4. 89.7 მ2 (აივანი 7.8 მ2)
5. 62.5 მ2
6. 83.7 მ2 (აივანი 7.8 მ2)
7. 71.6 მ2 (აივანი 6.4 მ2)

საღარბაზო
8. 44.1 მ2
9. 45.2 მ2

საპრ.დირექტორი		არაზმაძე	შ.პ.ს. „ესკიზი-XXI„	სტადია	ფურცელი	სულ
პრ. მთ. არქ		მჭახიძე		პრ.		
პრ. ავტორი		მჭახიძე	ქ.თბილისში,გურამიშვილის გამზ.№78-ში მრავალბინიანი საცხოვრებელი კომპლექსის პროექტი			
შესრულა		თ. დურმიშიძე		III სართულის გეგმა მ. 1:200		
კონსტრუქტორი		მ.სავლიძე				

ბლოკი
,,A,,
IV სართულის გეგმა
ნიშნულზე 11,80

მ. 1:200

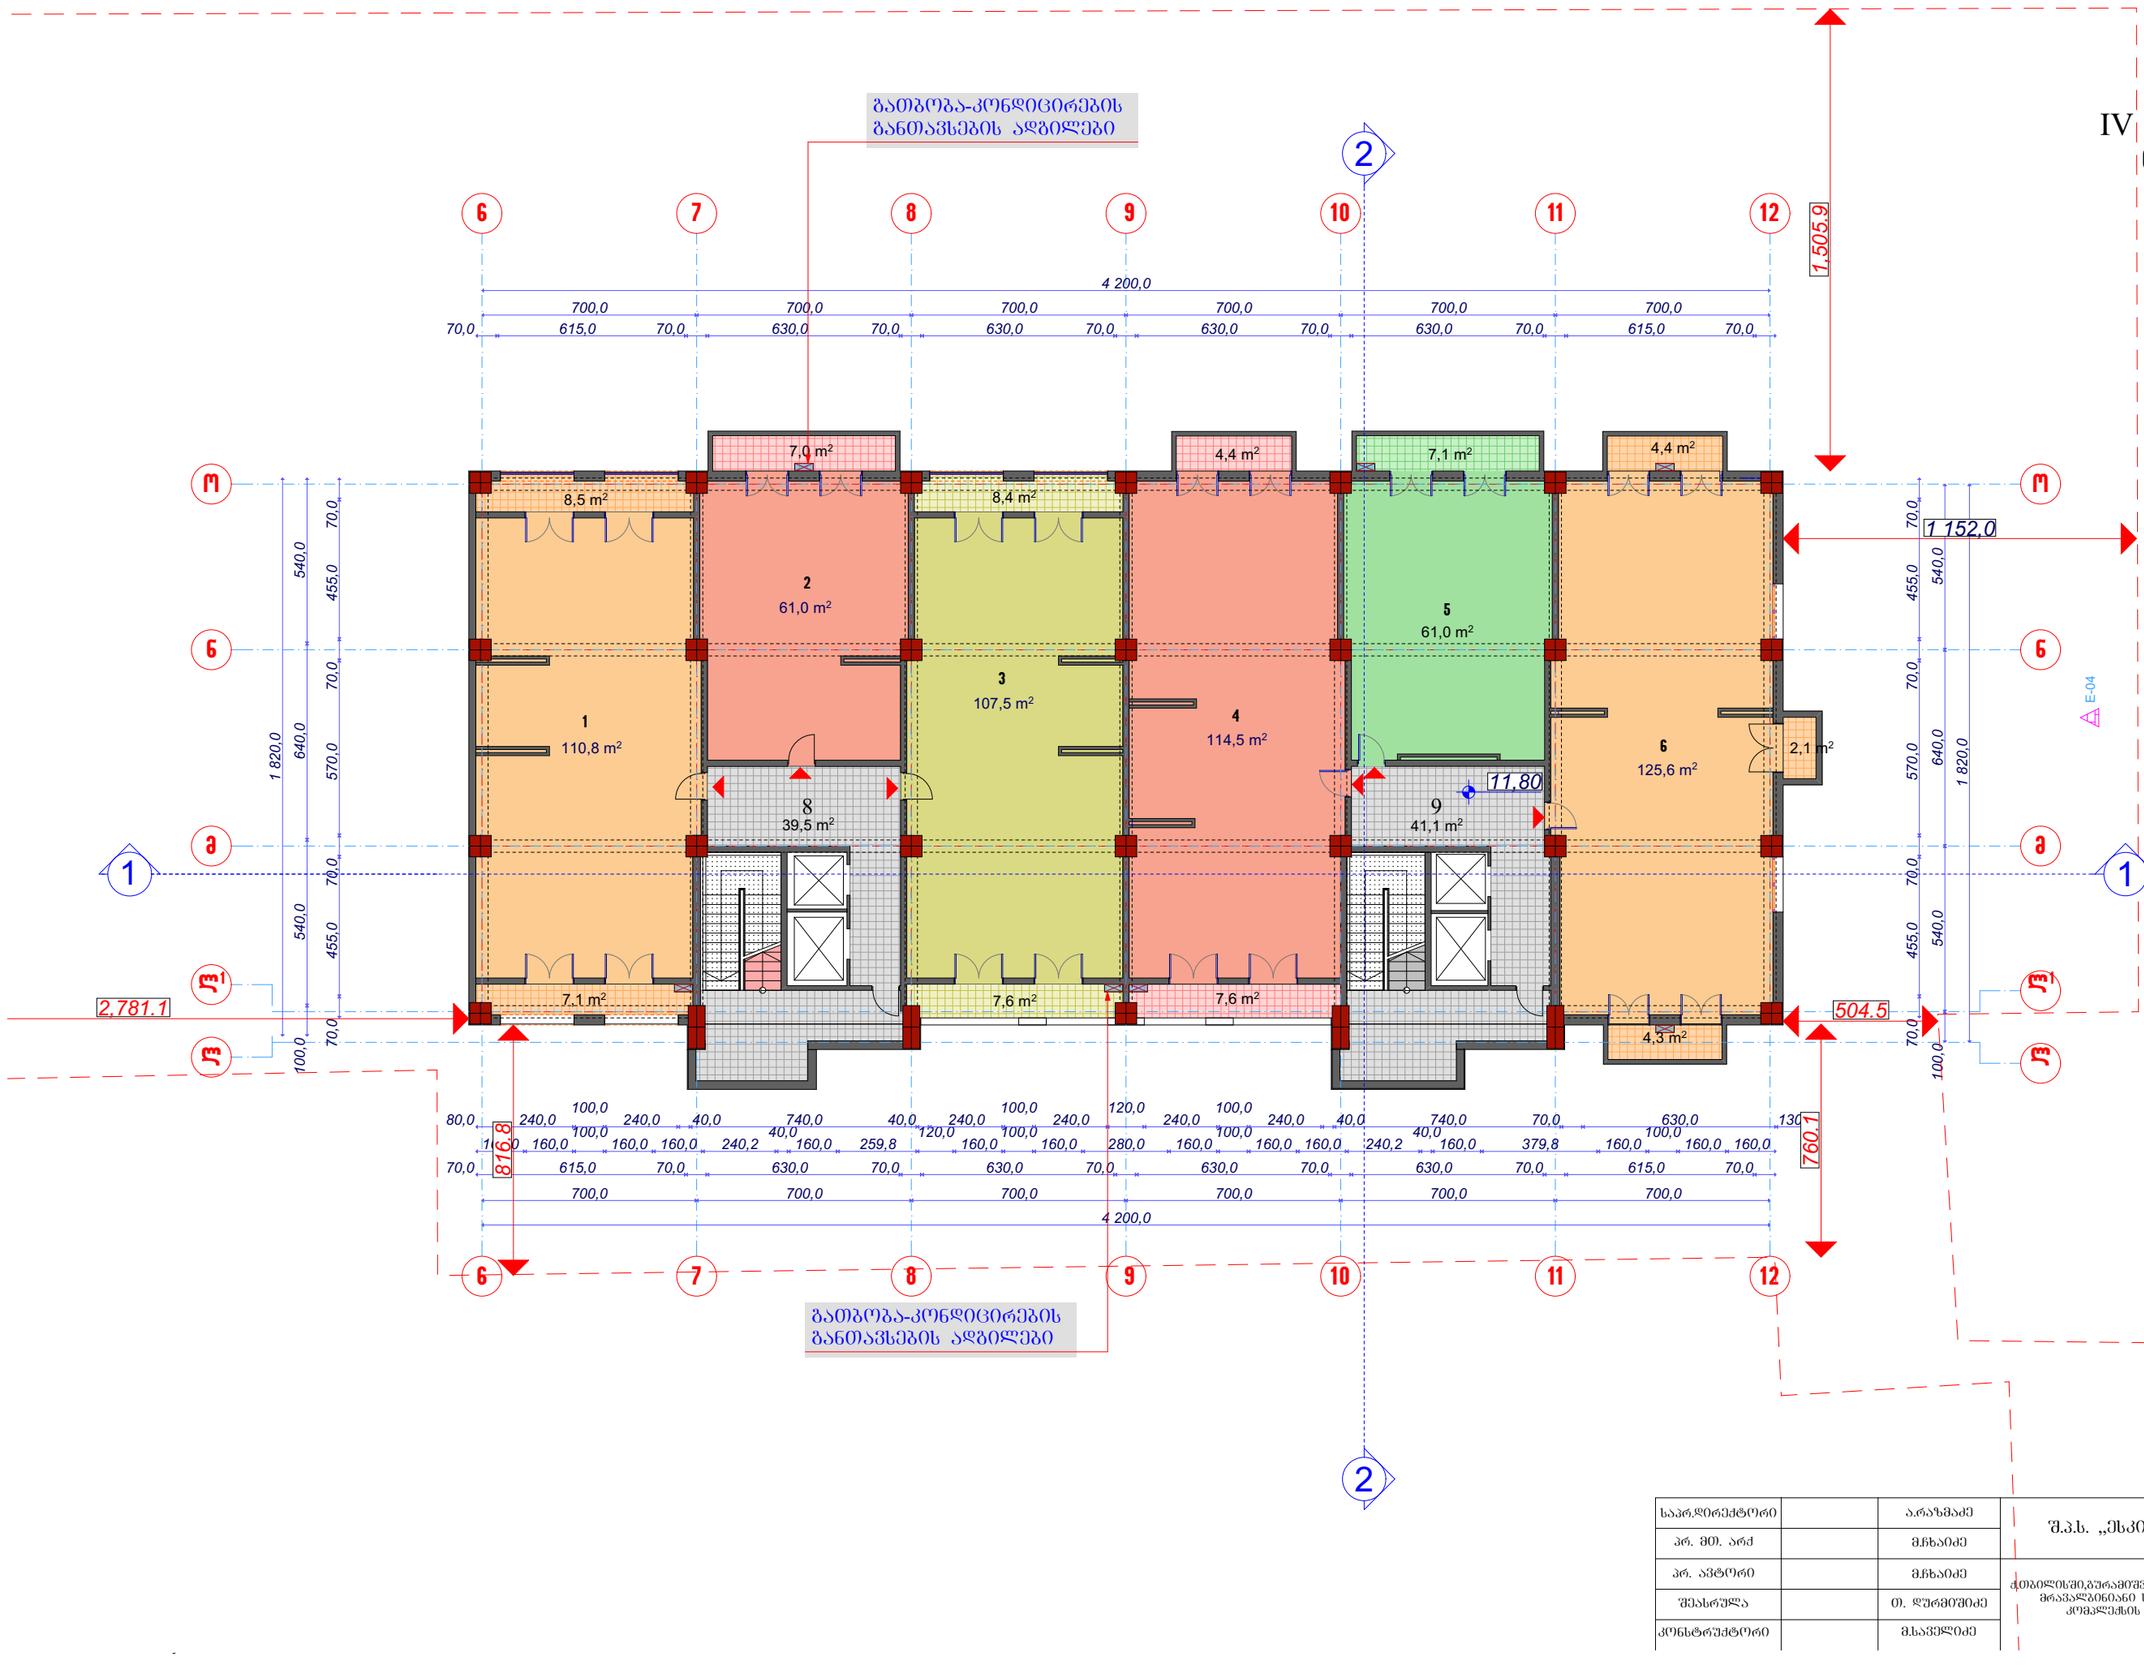

ექსპლიკაცია

ბინები

1. 126.4 მ2
2. 61.0 მ2 (აივანი 7.0 მ2)
3. 123.5 მ2
4. 122.1 მ2 (აივანი 4.4 მ2)
5. 61.0 მ2 (აივანი 7.1 მ2)
6. 125.6 მ2 (აივანი 10.8 მ2)


საერთო
8. 39.5 მ2
9. 41.1 მ2

საპრ.დირექტორი		არაზმაძე	შ.პ.ს. „ესკიზი-XXI„	სტადია	ფურცელი	სულ
პრ. მთ. არქ		მჭახიძე		პრ.		
პრ. არტორი		მჭახიძე	ქობილისში,გურამიშვილის გამზ.№78-ში მრავალბინიანი საცხოვრებელი კომპლექსის პროექტი			
შესრულა		თ. ღურმიშიძე		IV სართულის გეგმა მ. 1:200		
კონსტრუქტორი		მ.ხაჩელიძე				

ბლოკი

,,A,,

V სართულის გეგმა
ნიშნულზე15,20
მ. 1:200

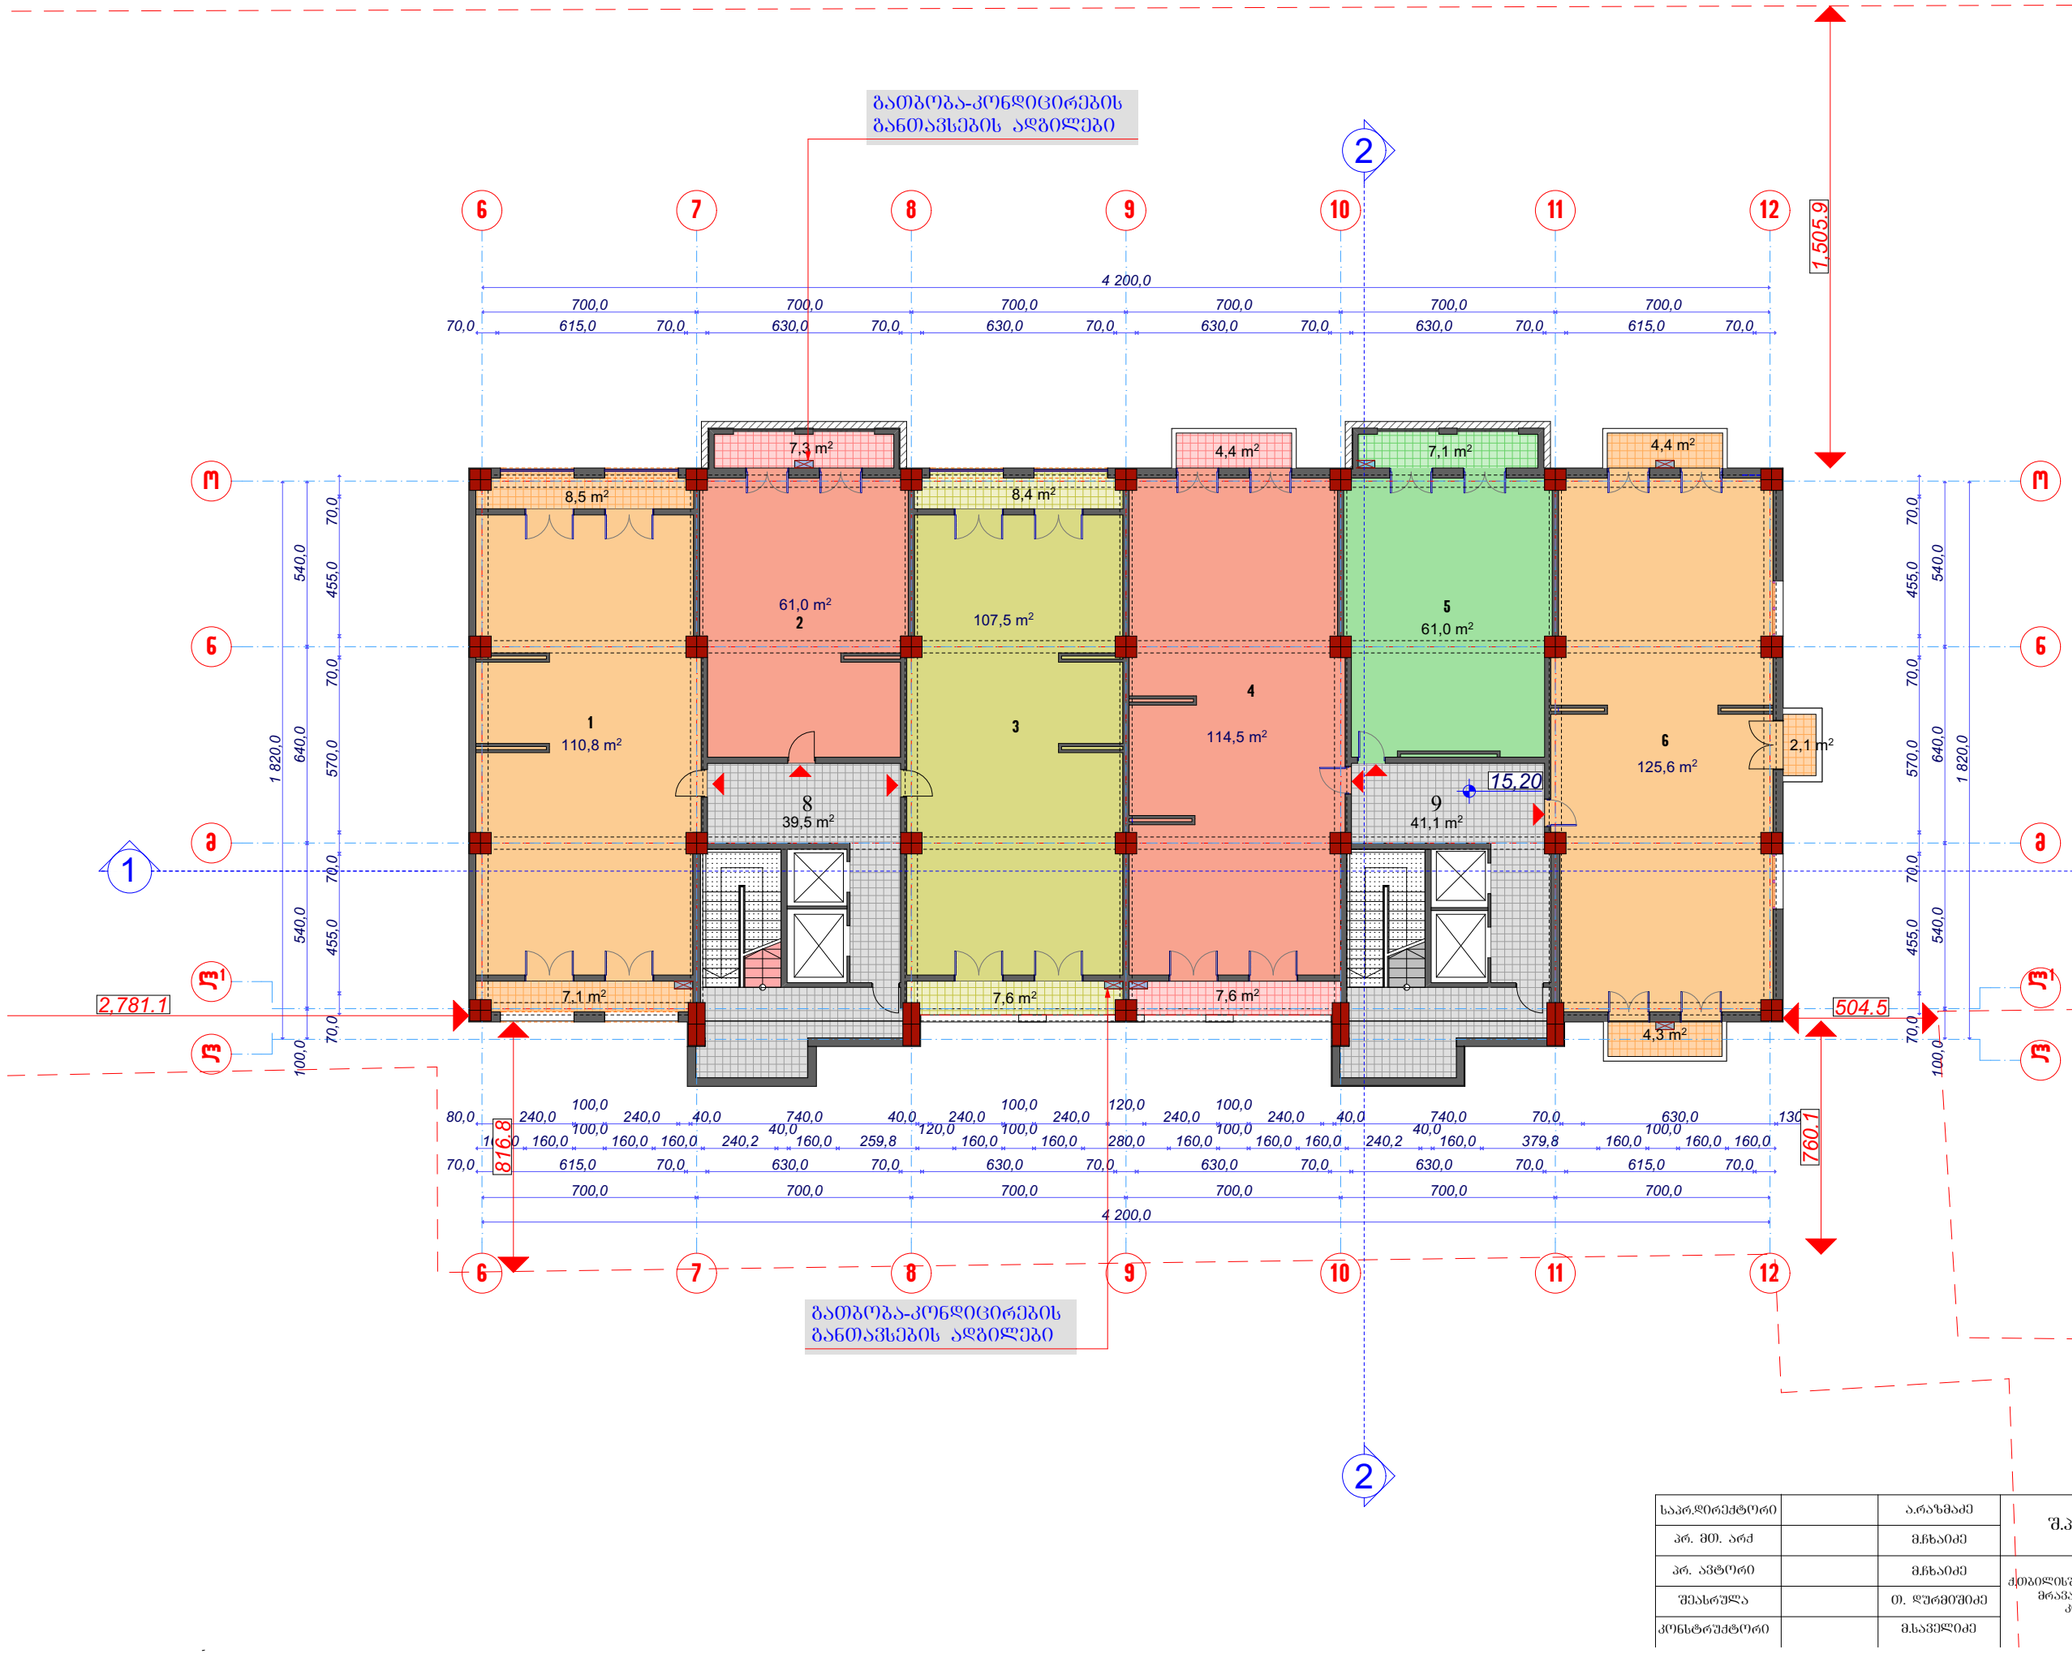

ექსპლიკაცია

ბინები

1. 126.4 მ2
2. 68.3 მ2
3. 123.5 მ2
4. 122.1 მ2 (აივანი 4.4 მ2)
5. 68.1 მ2
6. 125.6 მ2 (აივანი 10.8 მ2)

სადარბაზო
8. 39.5 მ2
9. 41.1 მ2

საპრ.დირექტორი		ა.არაზმაძე	შ.პ.ს. „ესკიზი-XXI„	სტადია	ფურცელი	სულ
პრ. მთ. არქ		მ.ჩხაიძე		პრ.		
პრ. ავტორი		მ.ჩხაიძე	ქ.ბათუმში,ბურამთისის გამზ.№78-ში მრავალბინიანი საცხოვრებელი კომპლექსის პროექტი	V სართულის გეგმა მ. 1:200		
შესრულა		თ. ღურმოშიძე				
კონსტრუქტორი		მ.საგელიძე				



ბლოკი ,,A,,

VI სართულის ბეჭმა ნიშნულზე 18,60

მ. 1:200

ექსპლიკაცია

ბინები

1. 126.2 მ2
2. 68.7 მ2
3. 123.1 მ2
4. 93.7 მ2 (აივანი 5.2 მ2)
5. 61.9 მ2
6. 87.3 მ2 (აივანი 5.2 მ2)
7. 71.5 მ2 (აივანი 7.3 მ2)

საძარბაზო

8. 40.0 მ2
9. 41.4 მ2

საპრ.დირექტორი		ა.არაზმაძე	შ.პ.ს. „ესკიზი-XXI„		სტადია	ფურცელი	სულ
პრ. მთ. არქ		მ.ჩხაიძე			პრ.		
პრ. ავტორი		მ.ჩხაიძე	ქ.ბათუმში,ბურამთვილის გამზ.№78-ში მრავალბინიანი საცხოვრებელი კომპლექსის პროექტი				
შესრულა		თ. ღურმთშიძე		VI სართულის ბეჭმა მ. 1:200			
კონსტრუქტორი		მ.საყელიძე					

ბლოკი

,,A,,

VII სართულის გეგმა
ნიშნულზე 22,00
მ. 1:200



<u>ექსპლიკაცია</u>

<u>ბინები</u>

1. 126.2 მ2
2. 68.7 მ2
3. 123.1 მ2
4. 121.9 მ2 (აივანი 5.2 მ2)
5. 68.5 მ2
6. 125.2 მ2 (აივანი 12.5 მ2)

სადარბაზო
8. 35.3 მ2
9. 36.5 მ2

საპრ.დირექტორი		ა.არაზმაძე	შ.პ.ს. „ესკიზი-XXI„	სტადია	ფურცელი	სულ
პრ. მთ. არქ		მ.ჩხაიძე		პრ.		
პრ. ავტორი		მ.ჩხაიძე	ქ.ბათუმში,გურამიშვილის გამზ.№78-ში მრავალბინიანი საცხოვრებელი კომპლექსის პროექტი			
შესრულა		თ. ღურმიშიძე		VII სართულის გეგმა მ. 1:200		
კონსტრუქტორი		მ.საველიძე				

ბლოკი
,,A,,

VIII სართულის გეგმა
ნიშნულზე 25,40
მ.
1:200



ექსპლიკაცია

ბინები

1. 126.4 მ2
2. 68.7 მ2
3. 123.3 მ2
4. 93.7 მ2 (აივანი 5.2 მ2)
5. 61.9 მ2
6. 87.3 მ2 (აივანი 5.2 მ2)
7. 71.5 მ2 (აივანი 7.3 მ2)

სადარბაზო

8. 35.3 მ2
9. 36.5 მ2

საპრ.დირექტორი		ა.არაზმაძე	შ.პ.ს. „ესკიზი-XXI„	სტადია	ფურცელი	სულ
პრ. მთ. არქ		მ.ჩხაიძე		პრ.		
პრ. ავტორი		მ.ჩხაიძე	ქ.თბილისში,გურამიშვილის გამზ.№78-ში მრავალბინიანი საცხოვრებელი კომპლექსის პროექტი			
შესრულა		თ. ღურგიშვილი		VIII სართულის გეგმა მ. 1:200		
კონსტრუქტორი		მ.საველიძე				

ბლოკი

,,A,,

IX სართულის გეგმა
ნიშნულზე 28,80

მ. 1:200



ექსპლიკაცია

ბინები

1. 126.4 მ2
2. 68.7 მ2
3. 123.0 მ2
4. 93.7 მ2 (აივანი 5.2 მ2)
5. 61.9 მ2
6. 87.3 მ2 (აივანი 5.2 მ2)
7. 71.5 მ2 (აივანი 7.3 მ2)

საღარბაზო


8. 35.3 მ2
9. 36.5 მ2

საპრ.დირექტორი		ა.არაზმაძე	შ.პ.ს. „ესკიზი-XXI„	სტადია	ფურცელი	სულ
პრ. მთ. არქ		მ.ჩხაიძე		პრ.		
პრ. ავტორი		მ.ჩხაიძე	ქ.თბილისში,გურამიშვილის გამზ.№78-ში მრავალბინიანი საცხოვრებელი კომპლექსის პროექტი			
შესასრულა		თ. დურმიშიძე		IX სართულის გეგმა მ. 1:200		
კონსტრუქტორი		მ.ხავნელიძე				

ბლოკი ,,A,,

X სართულის გეგმა
ნიშნულზე 32,20

მ. 1:200

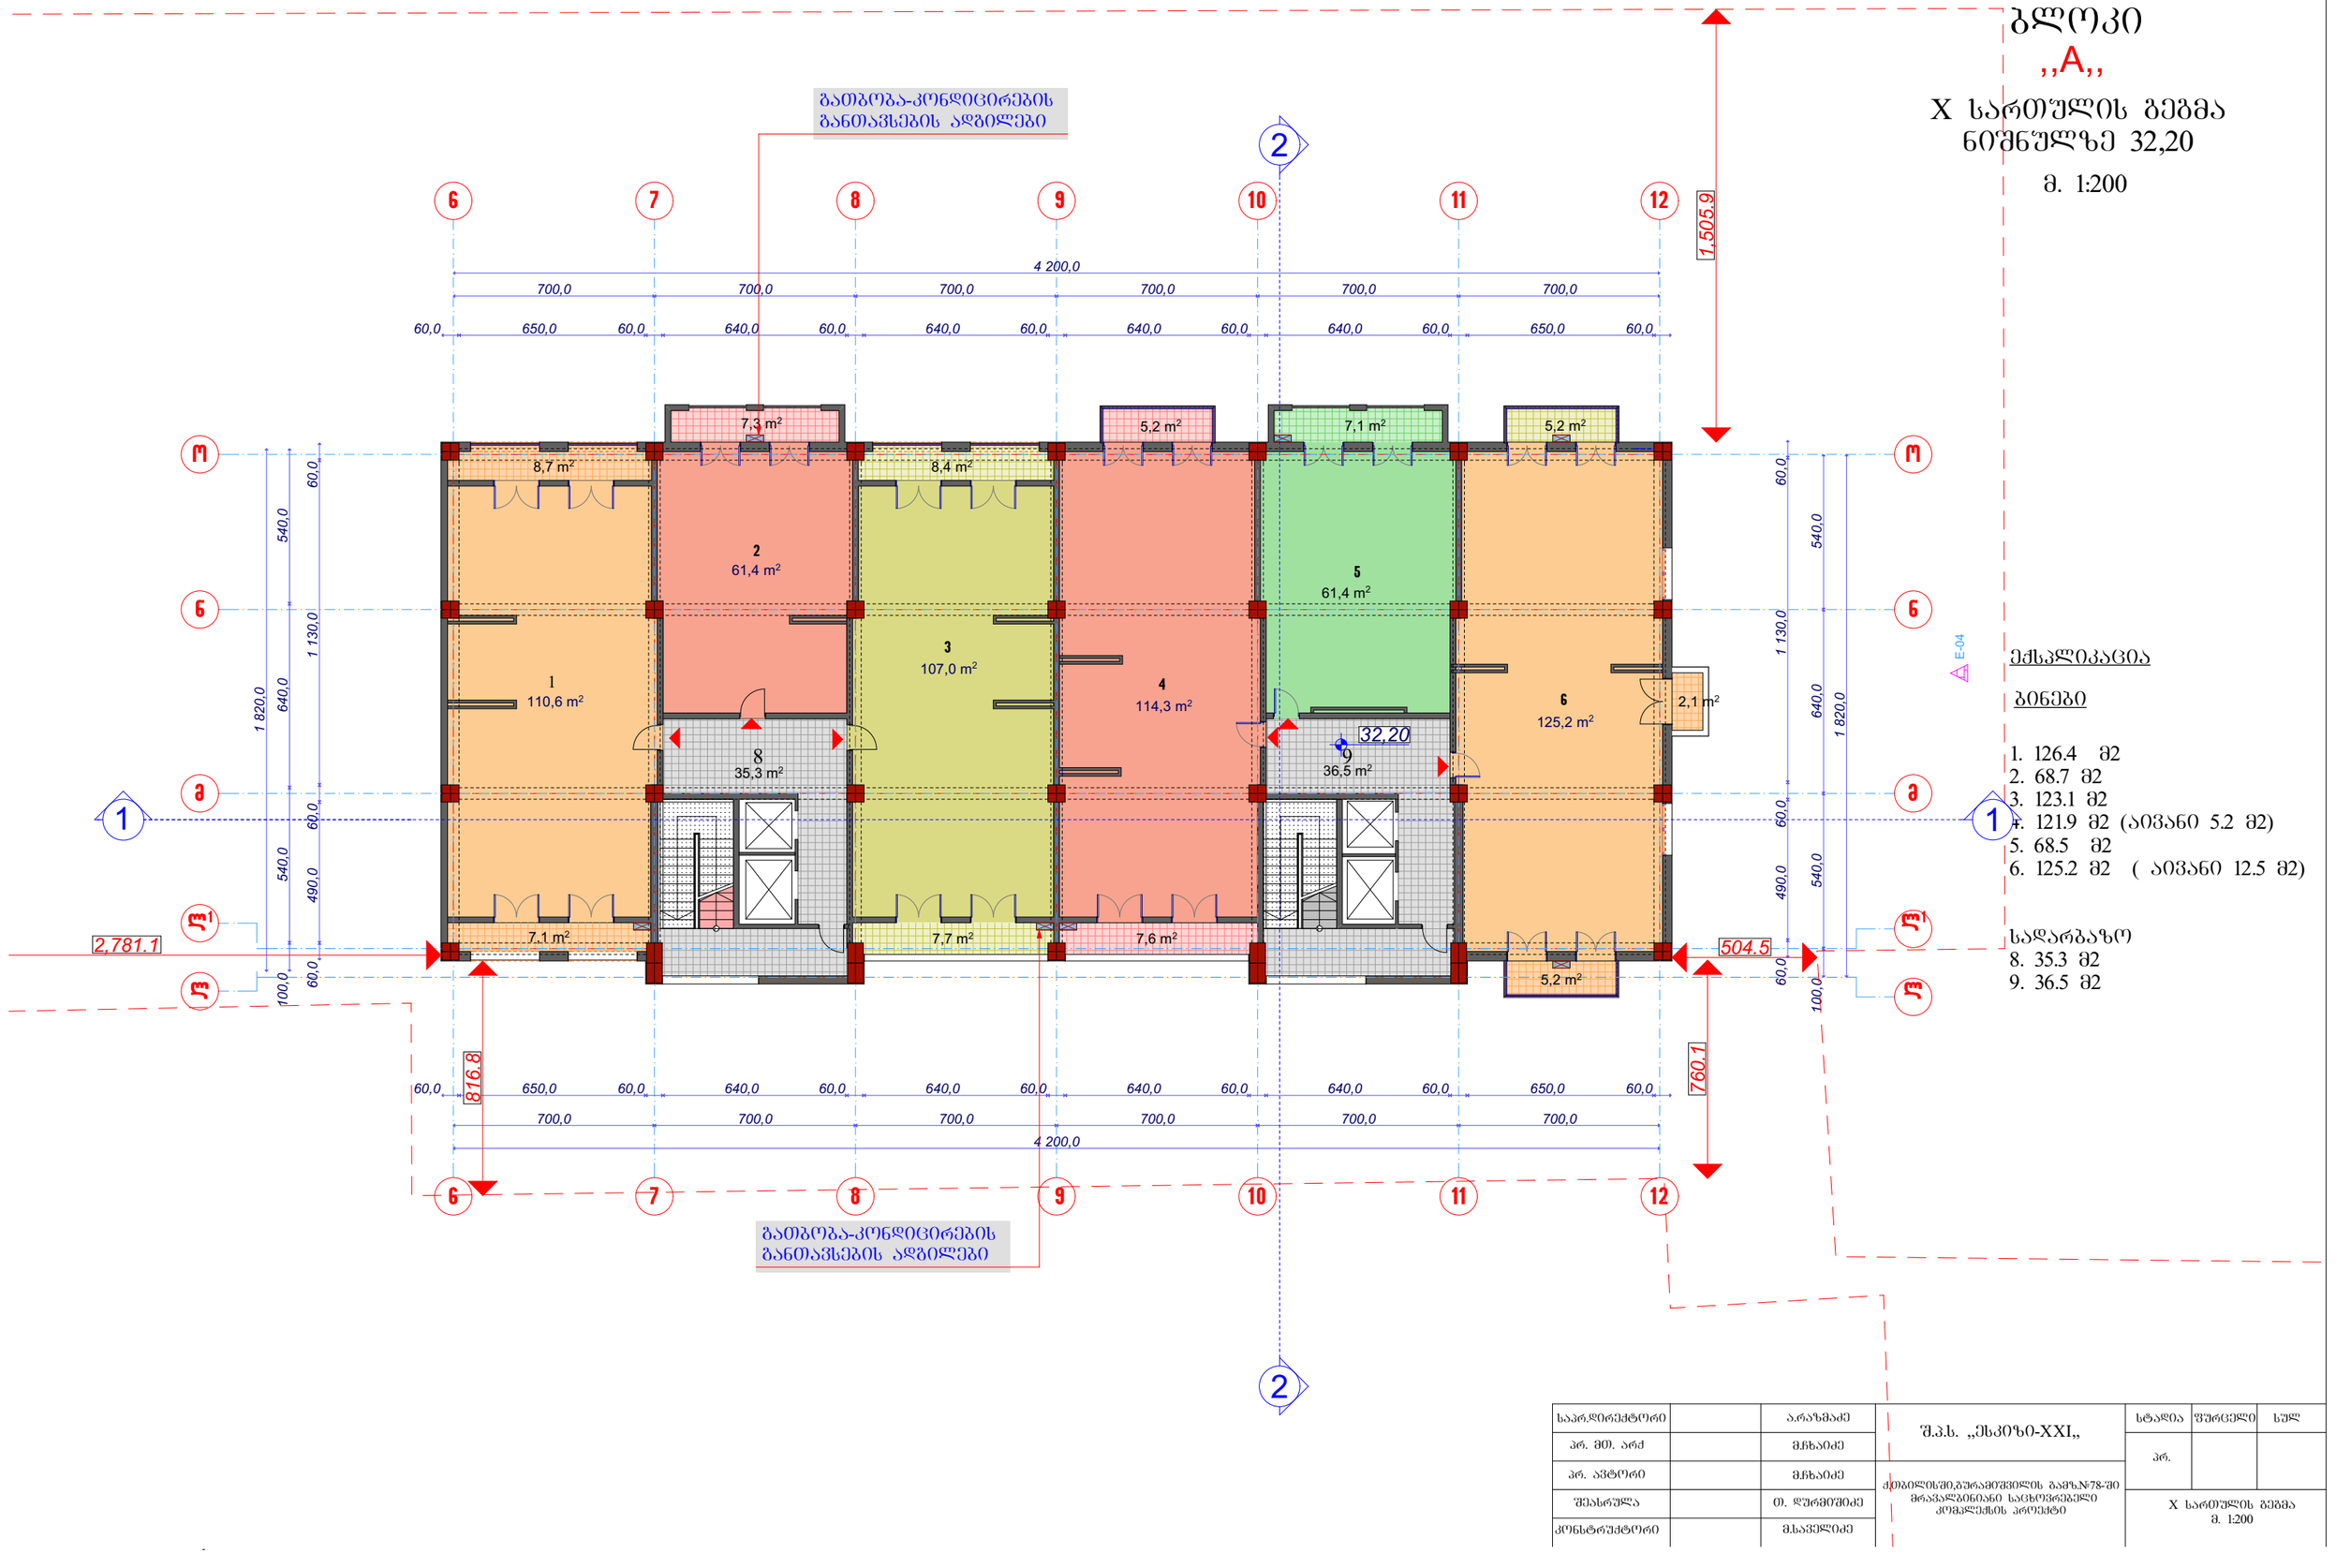

ექსპლიკაცია

ბინები

1. 126.4 მ2
2. 68.7 მ2
3. 123.1 მ2
4. 121.9 მ2 (აივანი 5.2 მ2)
5. 68.5 მ2
6. 125.2 მ2 (აივანი 12.5 მ2)

საბარბაზო

8. 35.3 მ2
9. 36.5 მ2

საპრ.დირექტორი		ა.არაზმაძე	შ.პ.ს. „ესკიზი-XXI„	სტადია	ფურცელი	სულ
პრ. მთ. არქ		მ.ჩხაიძე		პრ.		
პრ. ავტორი		მ.ჩხაიძე	ქ.ბათუმში,გურამიშვილის გამზ.№78-ში მრავალბინიანი საცხოვრებელი კომპლექსის პროექტი			
შესრულა		თ. ღურმიშიძე		X სართულის გეგმა მ. 1:200		
კონსტრუქტორი		მ.საგელიძე				

ბლოკი

,,A,,

XI სართულის გეგმა
ნიშნულზე 35,60

მ.
1:200



ექსპლიკაცია

ბინები

1. 126.1 მ2
2. 69.1 მ2
3. 122.5 მ2
4. 93.8 მ2 (აივანი 5.2 მ2)
5. 61.8 მ2
6. 87.4 მ2 (აივანი 5.2 მ2)
7. 71.3 მ2 (აივანი 7.3 მ2)

საღარბაზო
8. 35.9 მ2
9. 36.8 მ2


საპრ.დირექტორი		არაზმაძე	შ.პ.ს. „ესკიზი-XXI„	სტადია	შურცელი	სულ
პრ. მთ. არქ		მჭხაიძე		პრ.		
პრ. არტორი		მჭხაიძე	ქ.თბილისში,ბურამთისქუჩის გამს.№78-ში მრავალბინიანი საცხოვრებელი კომპლექსის პროექტი			
შესრულა		თ. ღურმიშიძე		XI სართულის გეგმა მ. 1:200		
კონსტრუქტორი		მ.ხაჩელიძე				

ბლოკი ,,A,,

XII სართულის გეგმა ნიშნულზე 39,00

მ.
1:200

გათბობა-კონდიცირების განთავსების ადგილები

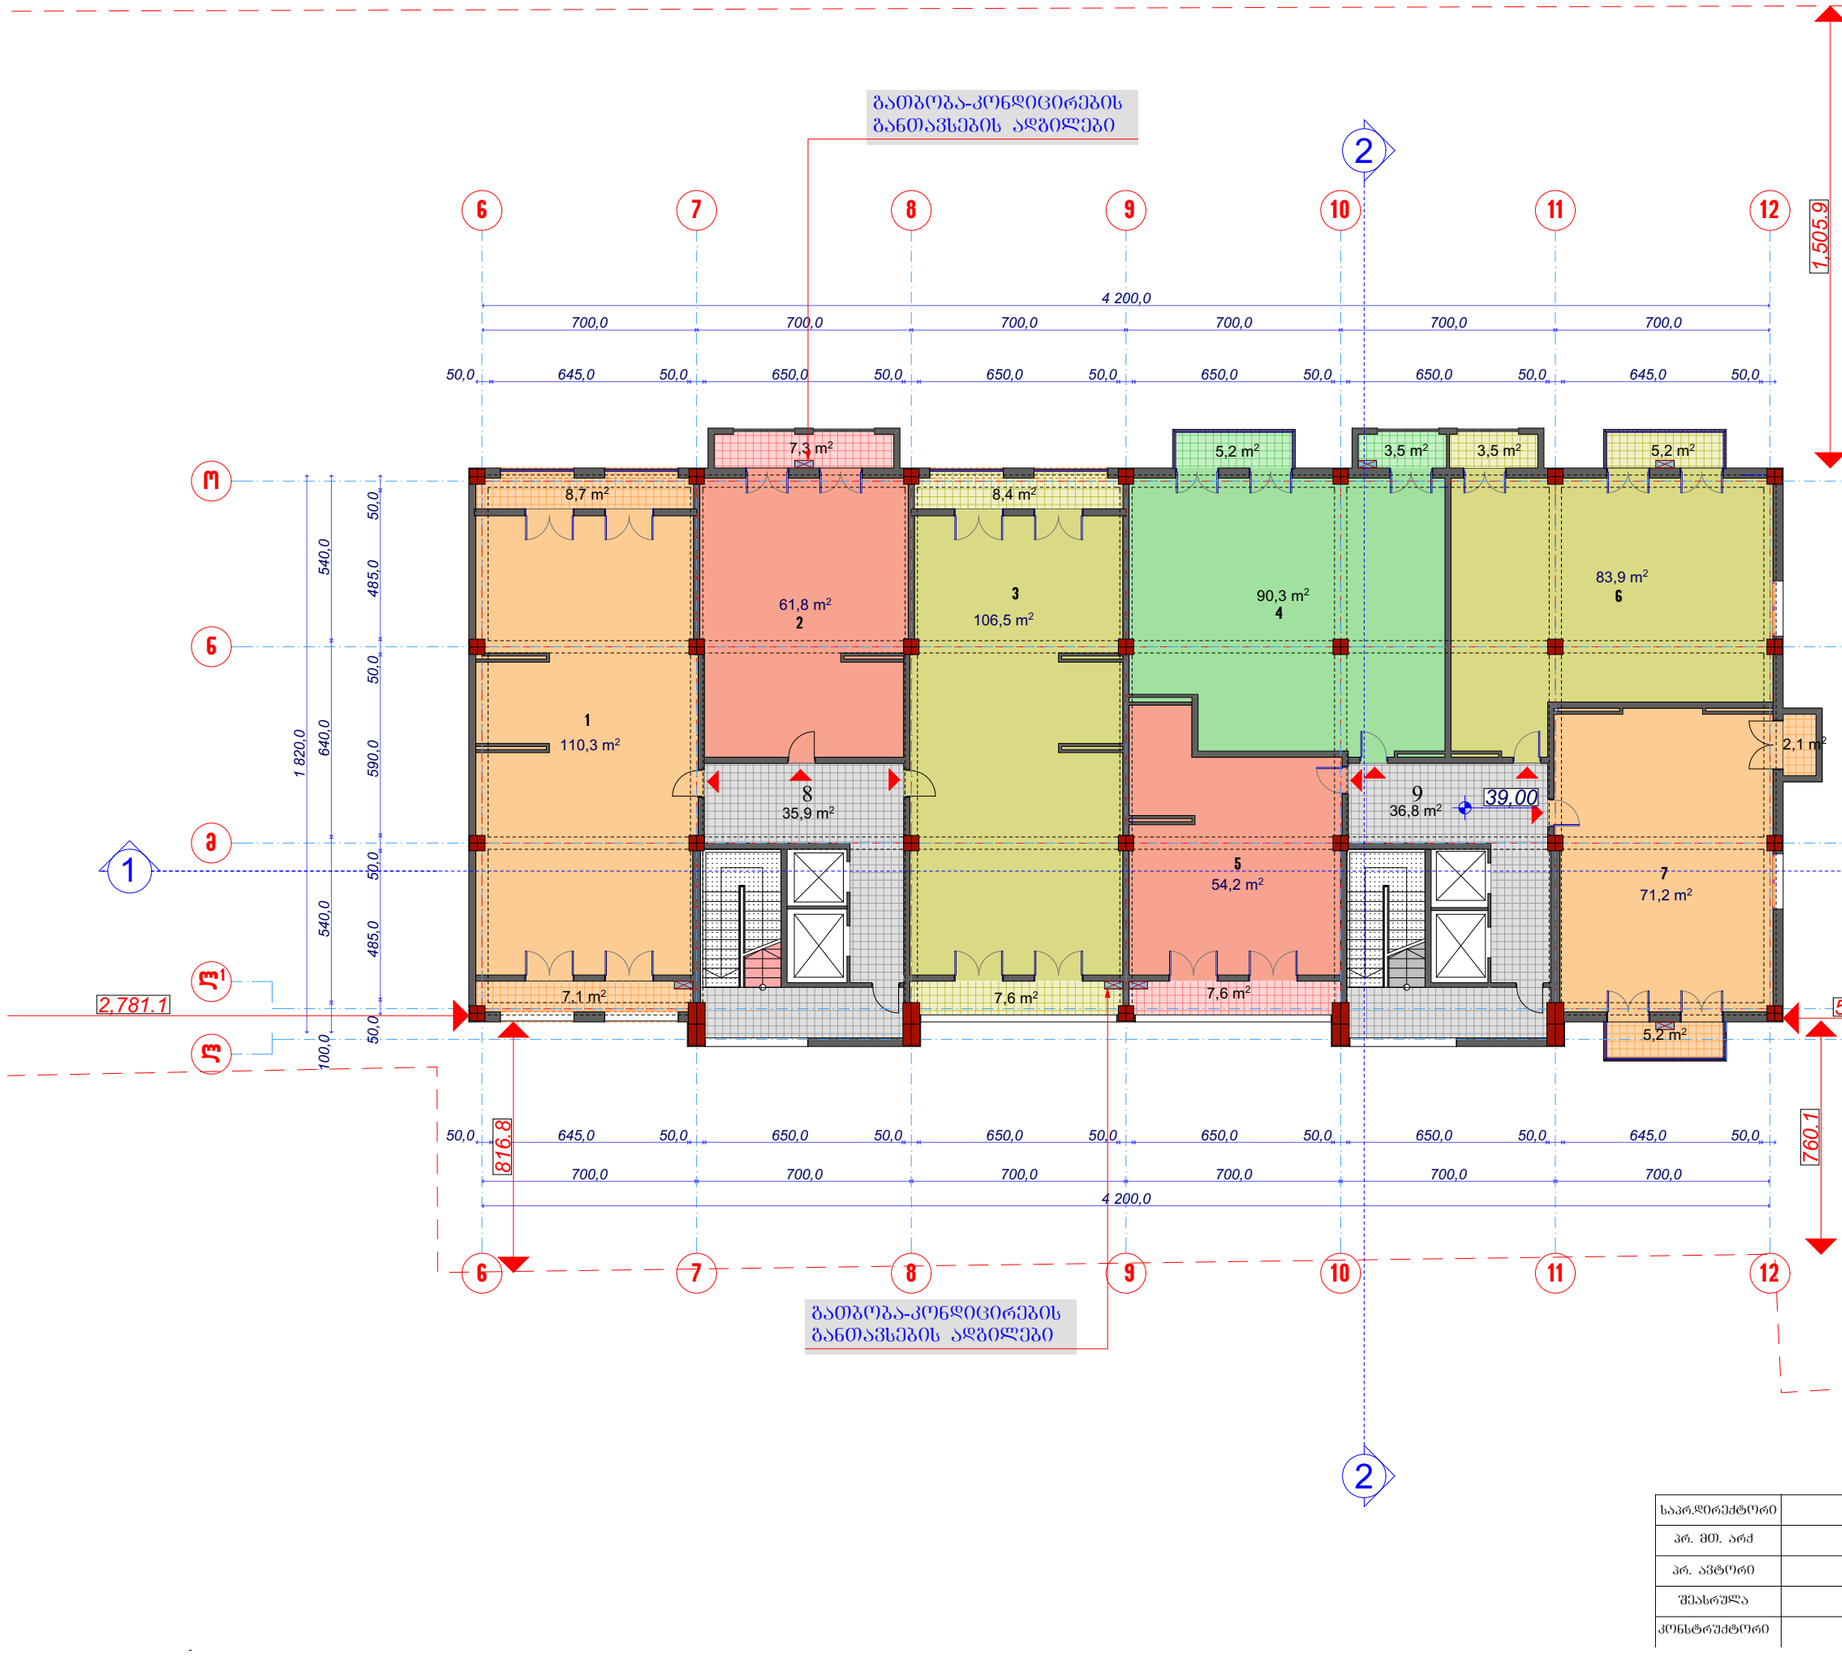

გათბობა-კონდიცირების განთავსების ადგილები

E-04

ექსპლიკაცია

ბინები

1. 126.1 მ2
2. 69.1 მ2
3. 122.5 მ2
4. 93.8 მ2 (აივანი 5.2 მ2)
5. 61.8 მ2
6. 87.4 მ2 (აივანი 5.2 მ2)
7. 71.2 მ2 (აივანი 7.3 მ2)

სადარბაზო

8. 35.9 მ2
9. 36.8 მ2

საპრ.დირექტორი		არაზმაძე	შ.პ.ს. „ესკიზი-XXI„	სტადია	ფურცელი	სულ
პრ. მთ. არქ		მჭახაძე		პრ.		
პრ. ავტორი		მჭახაძე	ქ.თბილისში,ბურამთისის გამზ.№78-ში მრავალბინიანი საცხოვრებელი კომპლექსის პროექტი			
შესრულა		თ. დურმიშიძე		XII სართულის გეგმა მ. 1:200		
კონსტრუქტორი		მსაველიძე				

ბლოკი ,,A,,

XIII სართულის გეგმა
ნიშნულზე 42,40
მ. 1:200



ექსპლიკაცია

ბინები

1. 126.1 მ2
2. 69.1 მ2
3. 122.5 მ2
4. 93.8 მ2 (აივანი 5.2 მ2)
5. 61.8 მ2
6. 87.4 მ2 (აივანი 5.2 მ2)
7. 71.3 მ2 (აივანი 7.3 მ2)

საღარბაზო

8. 35.9 მ2
9. 36.8 მ2

საპრ.დირექტორი		არაზმაძე	შ.პ.ს. „ესკიზი-XXI„	სტადია	ფურცელი	სულ
პრ. მთ. არქ		მჭახაიძე		პრ.		
პრ. ავტორი		მჭახაიძე	ქ.თბილისში,გურამიშვილის გამზ.№78-ში მრავალბინიანი საცხოვრებელი კომპლექსის პროექტი			
შესრულა		თ. დურმიშიძე		XIII სართულის გეგმა მ. 1:200		
კონსტრუქტორი		მსავლიძე				

ბლოკი

,,A,,

XIV სართულის გეგმა
ნიშნულზე 45,80

მ. 1:200

გათბობა-კონდიცირების განთავსების ადგილები



გათბობა-კონდიცირების განთავსების ადგილები

ექსპლიკაცია

ბინები

1. 126.1 მ2
2. 69.1 მ2
3. 122.5 მ2
4. 93.8 მ2 (აივანი 5.2 მ2)
5. 61.8 მ2
6. 87.4 მ2 (აივანი 5.2 მ2)
7. 71.3 მ2 (აივანი 7.3 მ2)

სადარბაზო

8. 35.9 მ2
9. 36.8 მ2

საპრ.დირექტორი		არაზმაძე	შ.პ.ს. „ესკიზი-XXI„	სტადია	ფურცელი	სულ
პრ. მთ. არქ		მჭახაიძე		პრ.		
პრ. ავტორი		მჭახაძე	ქ.თბილისში,ბურამოშვილის გამზ.№78-ში მრავალბინიანი საცხოვრებელი კომპლექსის პროექტი			
შესრულა		თ. დურმიშიძე		XIV სართულის გეგმა მ. 1:200		
კონსტრუქტორი		მსავლიძე				


ბლოკი

,,A,,

XV სართულის გეგმა
ნიშნულზე 49,20

მ. 1:200

გათბობა-კონდიცირების განთავსების ადგილები

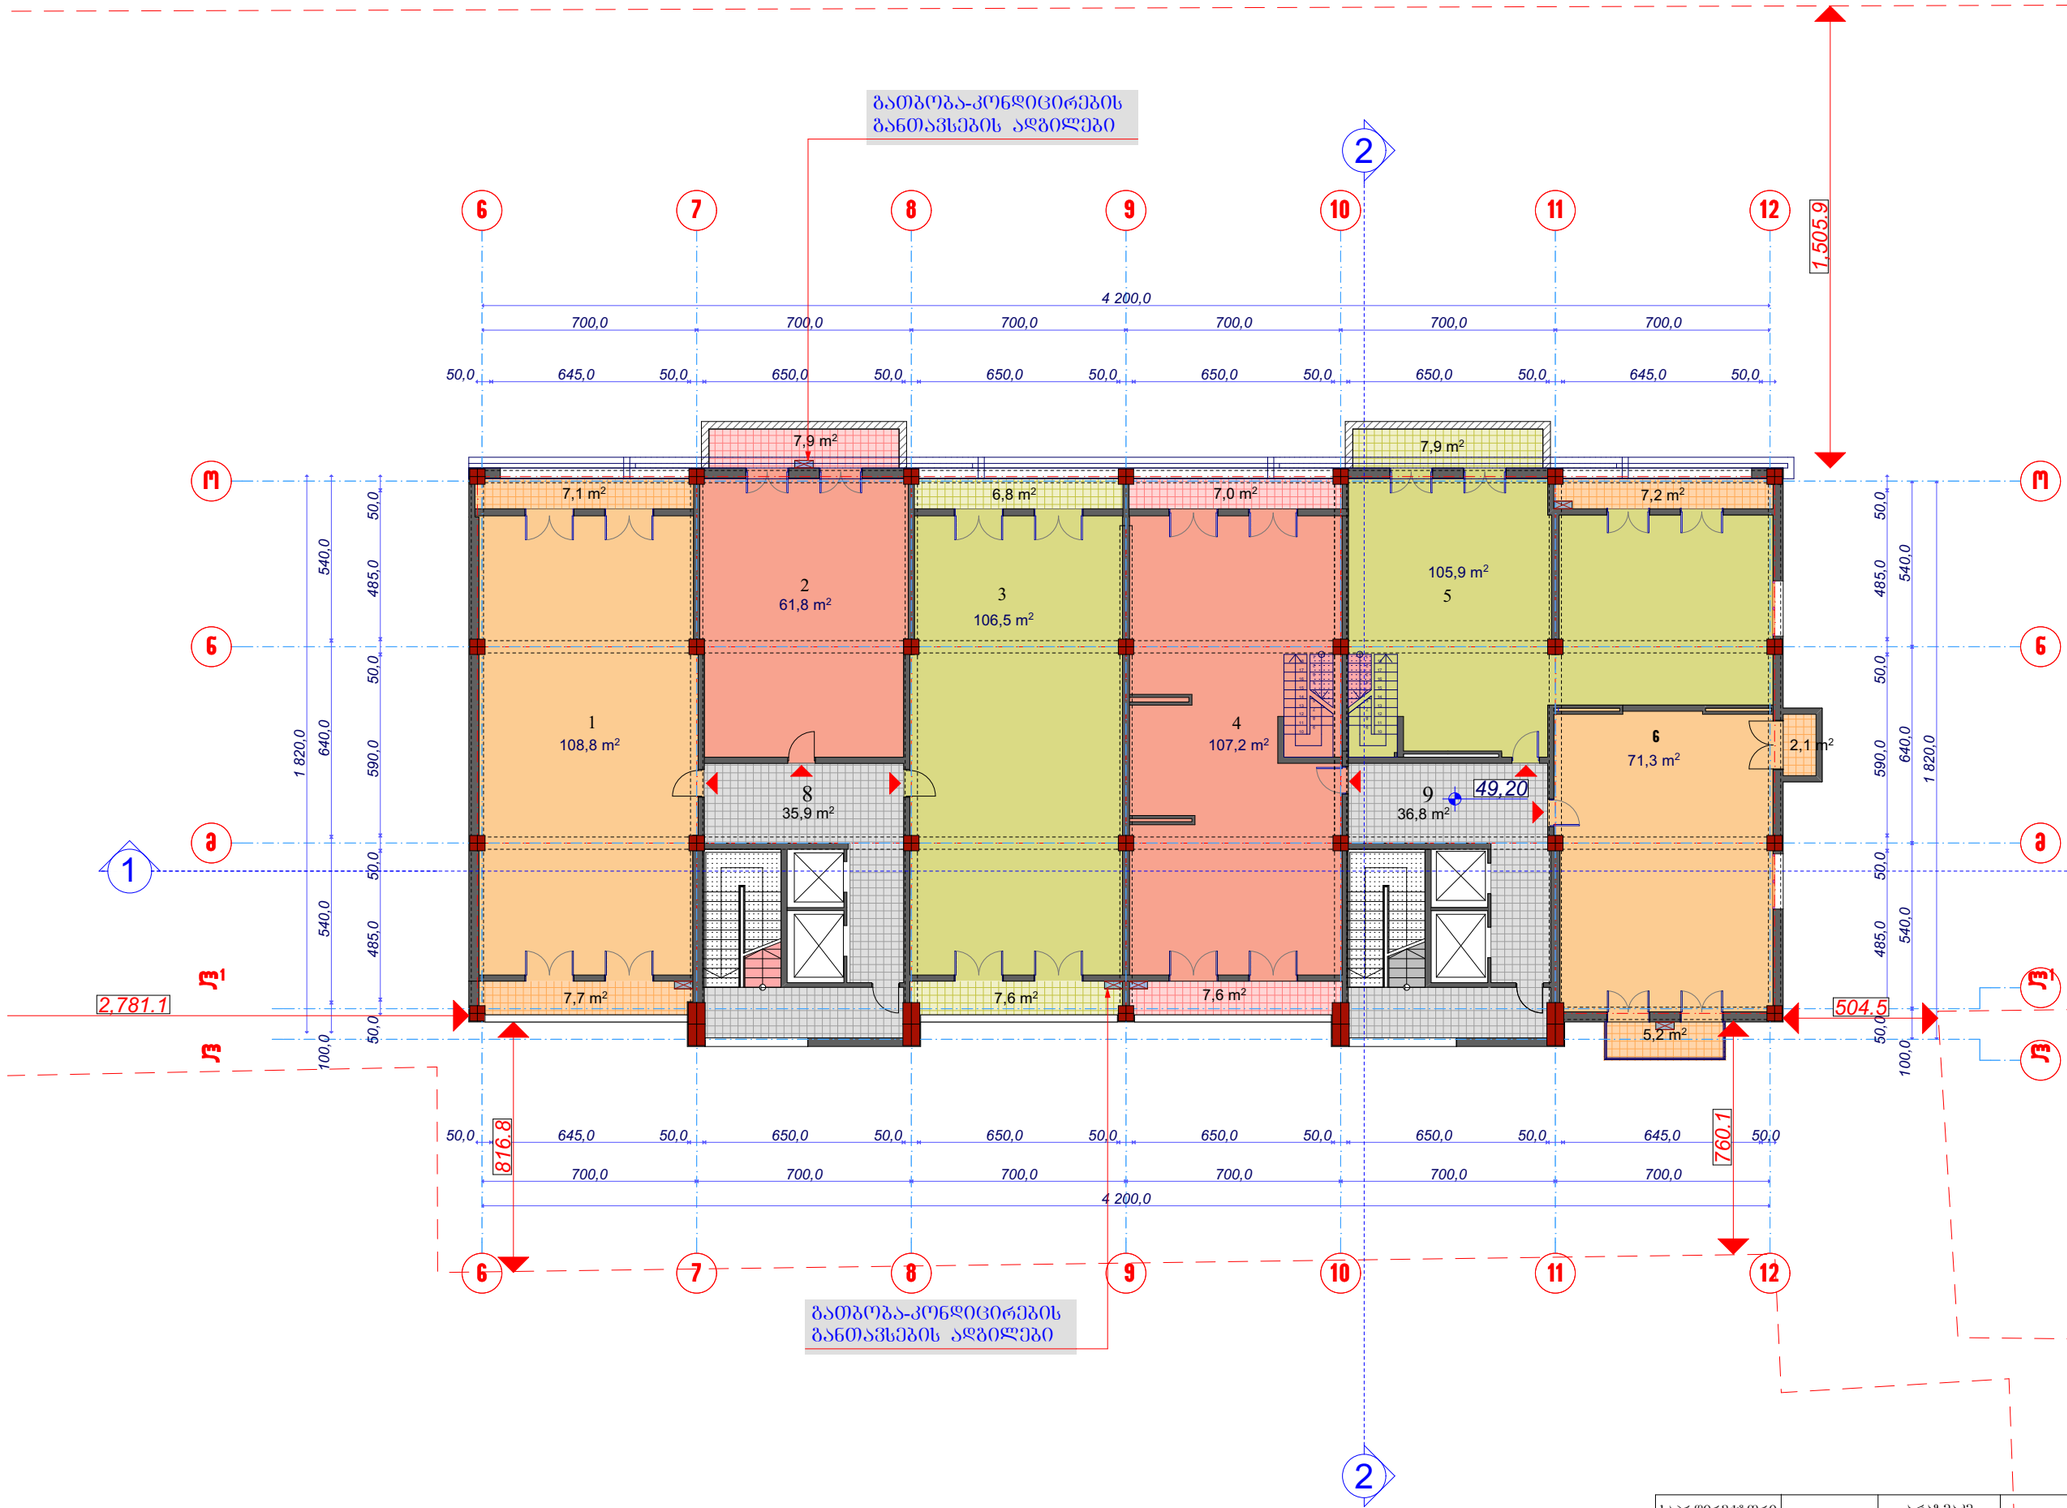

გათბობა-კონდიცირების განთავსების ადგილები

ექსპლიკაცია

ბინები

1. 123.6 მ2
2. 61.8 მ2 (აივანი 7.9 მ2)
3. 120.8 მ2
4. 121.8 მ2
5. 113.1 მ2
6. 71.3 მ2 (აივანი 7.3 მ2)

სადარბაზო

8. 35.9 მ2
9. 36.8 მ2

საპრ.დირექტორი		ა.არაზმაძე	შ.პ.ს. „ესკიზი-XXI„	სტადია	ფურცელი	სულ
პრ. მთ. არქ		მ.ჩხაიძე		პრ.		
პრ. ავტორი		მ.ჩხაიძე	ქ.თბილისში,გურამიშვილის გამზ.№78-ში მრავალბინიანი საცხოვრებელი კომპლექსის პროექტი			
შესრულა		თ. დურმიშიძე		XV სართულის გეგმა მ. 1:200		
კონსტრუქტორი		მ.საველიძე				



1. 159.7 მ2 (ᲐᲘᲨᲚᲘᲡ 6.9 მ2)
2. 38.2 მ2 - ᲒᲐᲜᲐᲚᲘ
3. 50.7 მ2 - ᲒᲐᲜᲐᲚᲘ
4. 54.9 მ2 - ᲒᲐᲜᲐᲚᲘ
ᲚᲔᲒᲔᲜᲓᲐ:
8. 19.9 მ2
9. 19.6 მ2
ᲓᲐᲛᲐᲢᲔᲑᲘᲗᲘ ᲐᲦᲜᲘᲨᲜᲔᲑᲘ
ᲐᲮᲐᲚᲘ ᲨᲔᲜᲝᲑᲘᲡ ᲜᲐᲬᲘᲚᲘ
ᲐᲮᲐᲚᲘ ᲨᲔᲜᲝᲑᲘᲡ ᲜᲐᲬᲘᲚᲘ
ᲐᲦᲜᲘᲨᲜᲣᲚᲘ ᲐᲠᲘᲡ ᲛᲘᲡᲐᲪᲔᲛᲘ
ᲐᲦᲜᲘᲨᲜᲣᲚᲘ ᲐᲠᲘᲡ ᲛᲘᲡᲐᲪᲔᲛᲘ
ᲐᲮᲐᲚᲘ ᲨᲔᲜᲝᲑᲘᲡ ᲜᲐᲬᲘᲚᲘ
ᲐᲮᲐᲚᲘ ᲨᲔᲜᲝᲑᲘᲡ ᲜᲐᲬᲘᲚᲘ
ᲓᲐᲛᲐᲢᲔᲑᲘᲗᲘ ᲐᲦᲜᲘᲨᲜᲣᲚᲘ ᲐᲠᲘᲡ ᲛᲘᲡᲐᲪᲔᲛ

ბლოკი

,,A,,

XVII სართულის გეგმა
ნიშნულზე 56,00

მ. 1:200

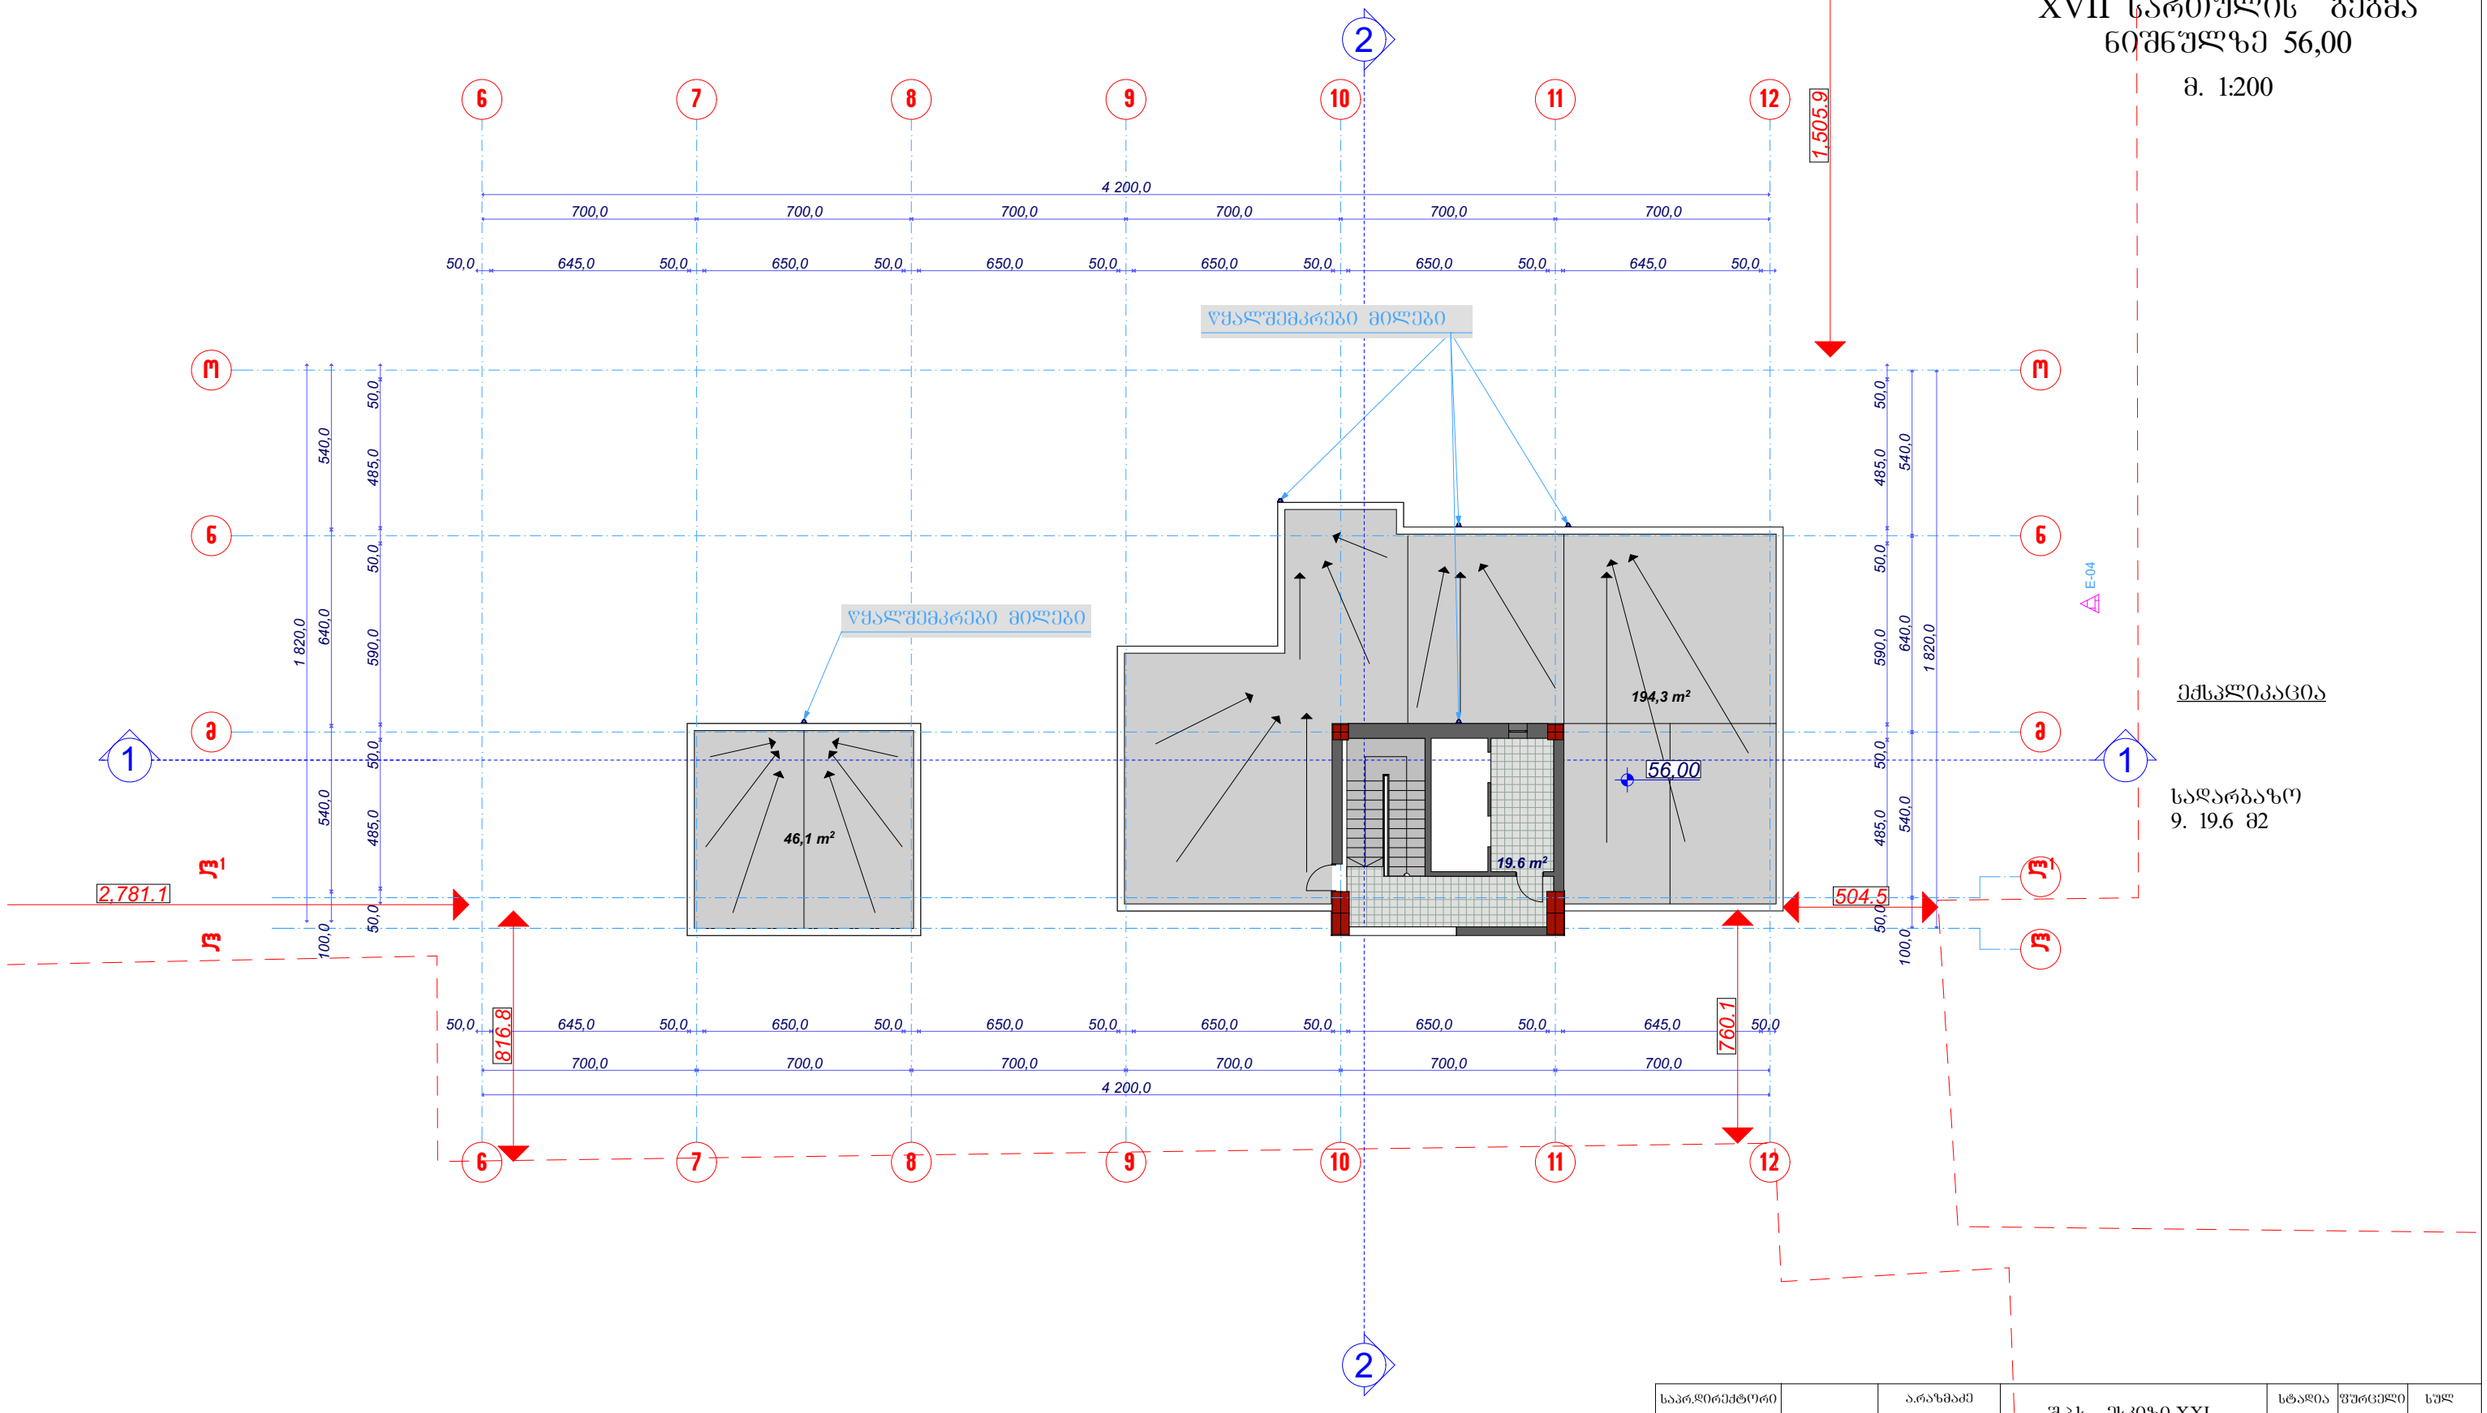


ექსპლიკაცია

სადარბაზო
9. 19.6 მ2

საპრ.დირექტორი		არაზმაძე	შ.პ.ს. „ესკიზი-XXI„	სტადია	ფურცელი	სულ
პრ. მთ. არქ		მჭახიძე		პრ.		
პრ. არქიტორი		მჭახიძე	ქ.თბილისში,გურამიშვილის გამზ.№78-ში მრავალბინიანი საცხოვრებელი კომპლექსის პროექტი			
შესრულა		თ. ღურმიშიძე		XVII სართულის გეგმა მ. 1:200		
კონსტრუქტორი		მ.სანელიძე				

ბლოკი
,,B,,
I სართულის გეგმა
ნიშნულზე 0,00
მ. 1:200

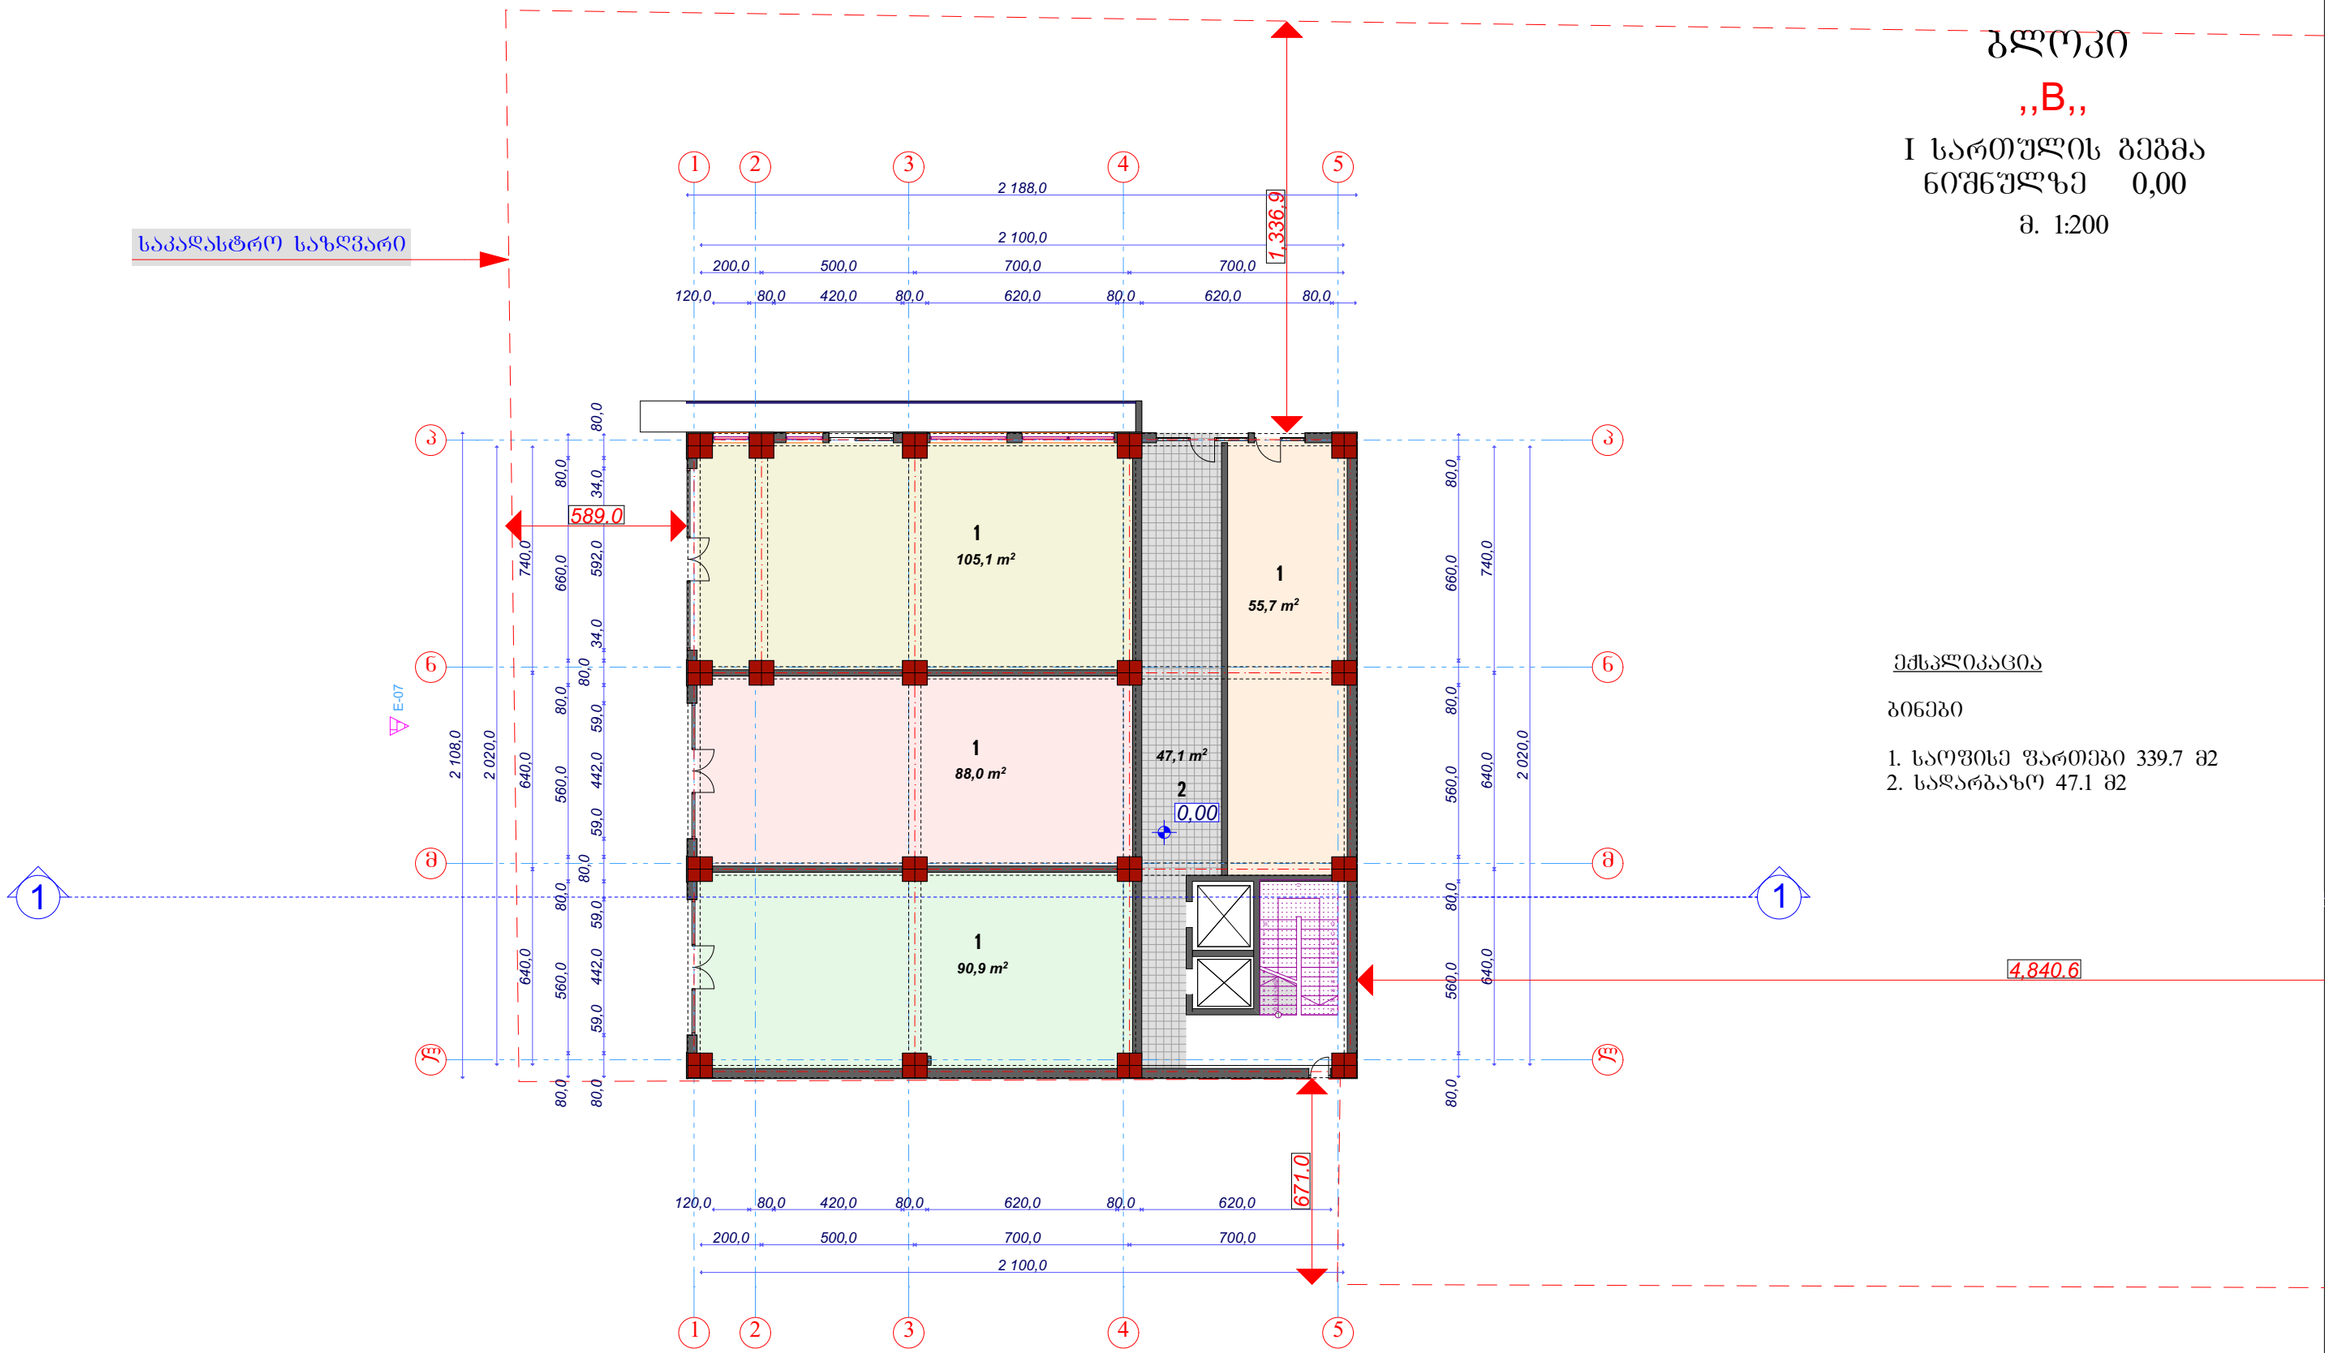

ექსპლიკაცია


ბინები

1. საოფისე ფართები 339.7 მ2
2. სადარბაზო 47.1 მ2

სპარ.დირექტორი		ა.არაზმაძე	შპს. ,,ესკიზი-XXI,,	სტადია	ფურცელი	სულ
პრ. მთ. არქ		მ.ჩხაიძე		პრ.		
პრ. ავტორი		მ.ჩხაიძე	ქ.თბილისში,გურამიშვილის გამზ.№78-ში მრავალბინიანი საცხოვრებელი კომპლექსის პროექტი			
შესასრულა		ა.ჩხაიძე		I სართულის გეგმა მ. 1:200		
კონსტრუქტორი						

ბლოკი
,,B,,
II სართულის გეგმა
ნიშნულზე 5,00

მ. 1:200

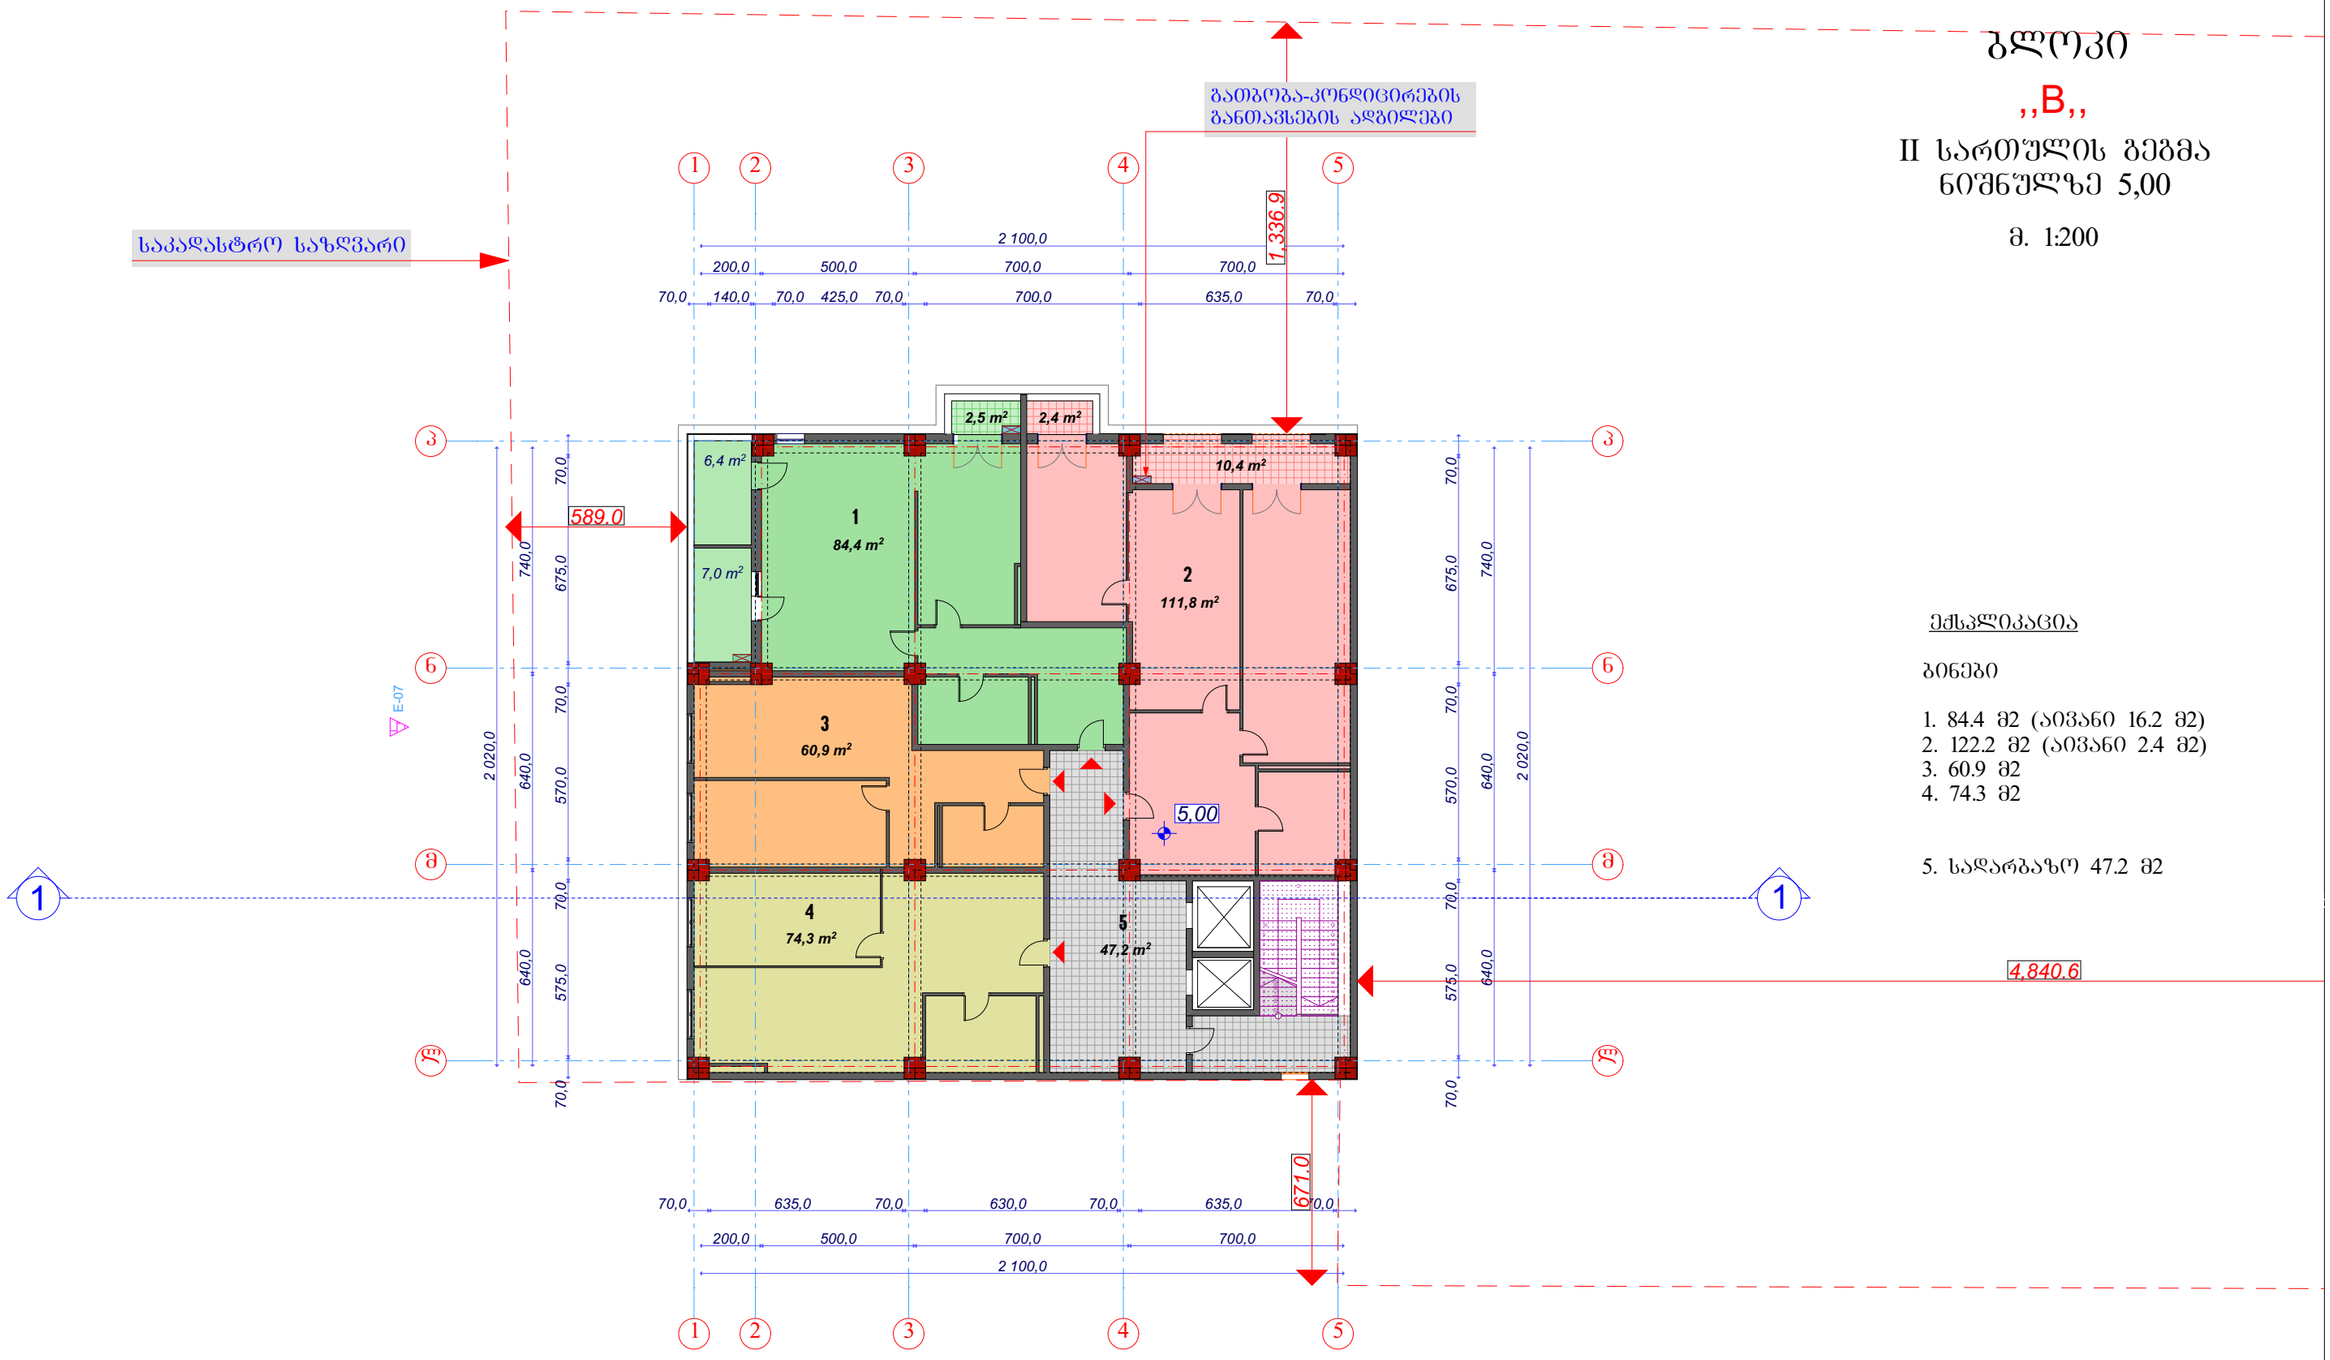

ექსპლიკაცია


ბინები

1. 84.4 მ2 (აივანი 16.2 მ2)
2. 122.2 მ2 (აივანი 2.4 მ2)
3. 60.9 მ2
4. 74.3 მ2

5. სადარბაზო 47.2 მ2

სპარ.დირექტორი		ა.არაზმაძე	შ.პ.ს. „ესკიზი-XXI„	სტადია	ფურცელი	სულ
პრ. მთ. არქ		მ.ჩხაიძე		პრ.		
პრ. ავტორი		მ.ჩხაიძე	ქ.თბილისში,გურამიშვილის გამზ.№78-ში მრავალბინიანი საცხოვრებელი კომპლექსის პროექტი			
შესასრულა		ა.ჩხაიძე		II სართულის გეგმა მ. 1:200		
კონსტრუქტორი						

ბლოკი
,,B,,
III სართულის გეგმა
ნიშნულზე 8,40
მ. 1:200

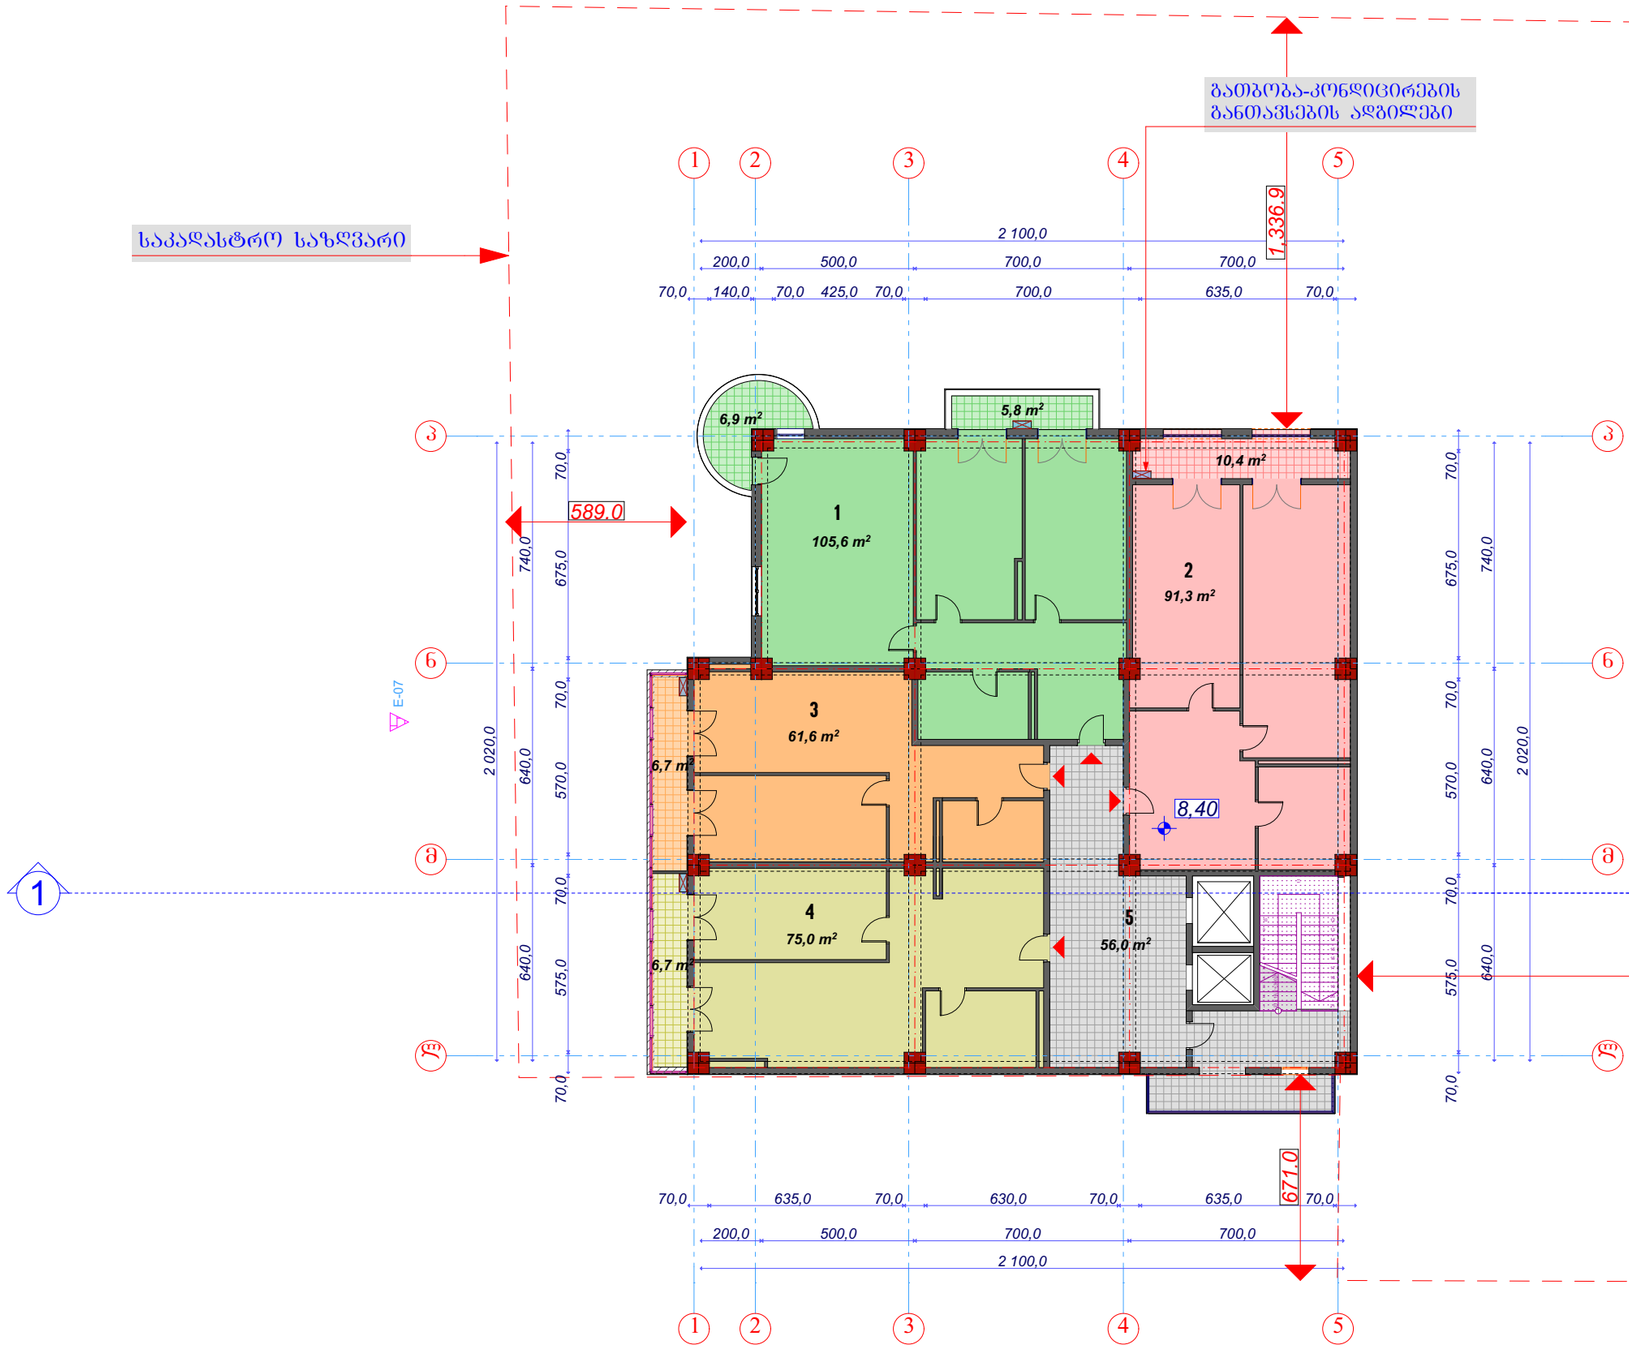

ექსპლიკაცია

ბინები

1. 105.6 მ2 (აივანი 12.7 მ2)
2. 101.8 მ2
3. 68.9 მ2
4. 85.0 მ2


5. სადარბაზო 56.0 მ2

საპრ.დირექტორი		ა.არაზმაძე	შ.პ.ს. „ესკიზი-XXI„	სტადია	ფურცელი	სულ
პრ. მთ. არქ		მ.ჩხაიძე		პრ.		
პრ. ავტორი		მ.ჩხაიძე	ქ.თბილისში,გურამიშვილის გამზ.№78-ში მრავალბინიანი საცხოვრებელი კომპლექსის პროექტი			
შესასრულა		ა.ჩხაიძე		III სართულის გეგმა მ. 1:200		
კონსტრუქტორი						

ბლოკი ,,B,,

IV სართულის გეგმა ნიშნულზე 11,80

მ. 1:200

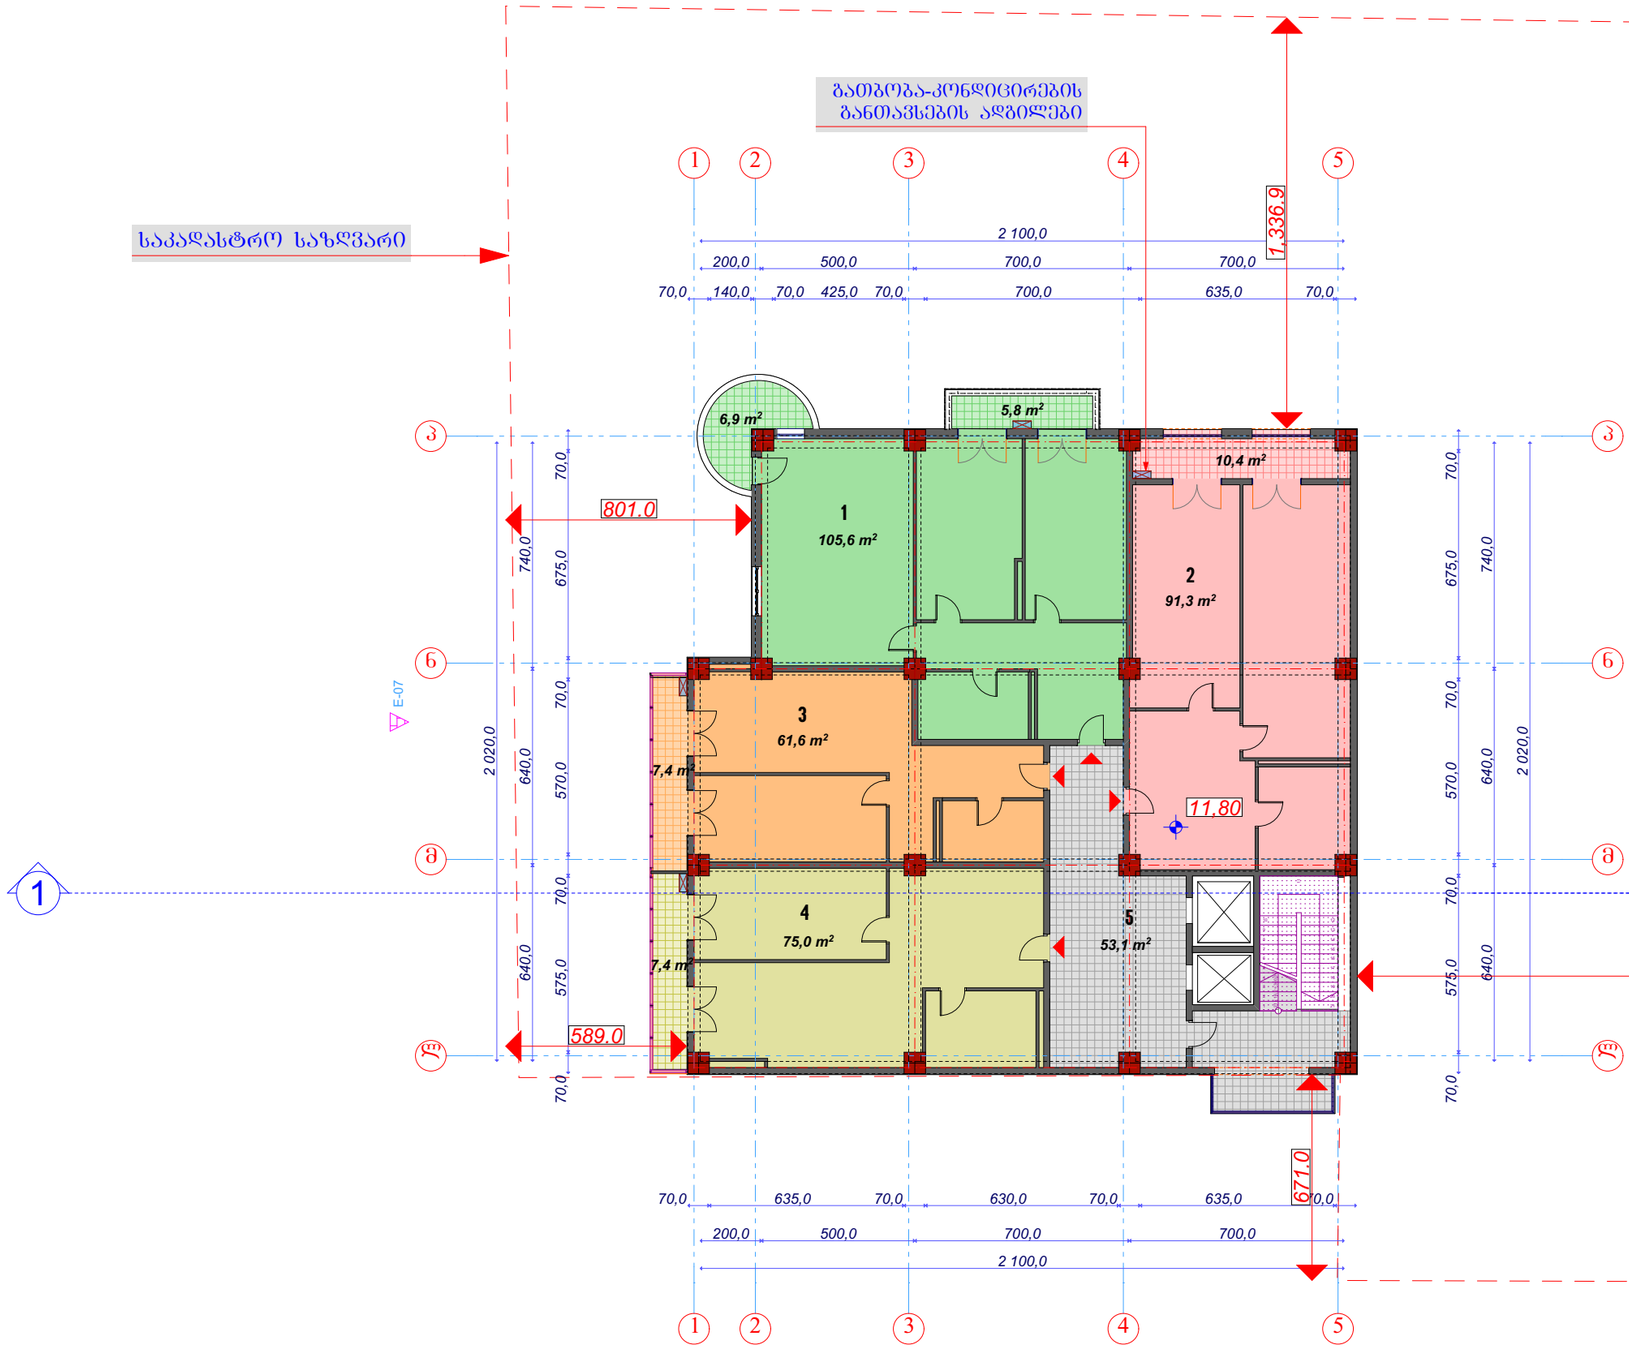

ექსპლიკაცია

ბინები

1. 105.6 მ2 (აივანი 12.7 მ2)
2. 101.8 მ2
3. 68.9 მ2
4. 85.0 მ2


5. სადარბაზო 53.1 მ2

საპრ.დირექტორი		ა.არაზმაძე	შ.პ.ს. ,,ესკიზი-XXI,,	სტადია	ფურცელი	სულ
პრ. მთ. არქ		მ.ჩხაიძე		პრ.		
პრ. ავტორი		მ.ჩხაიძე	ქ.თბილისში,გურამიშვილის გამზ.№78-ში მრავალბინიანი საცხოვრებელი კომპლექსის პროექტი	IV სართულის გეგმა მ. 1:200		
შესრულა		ა.ჩხაიძე				
კონსტრუქტორი						

ბლოკი ,,B,,

V სართულის გეგმა ნიშნულზე 15,20

მ. 1:200

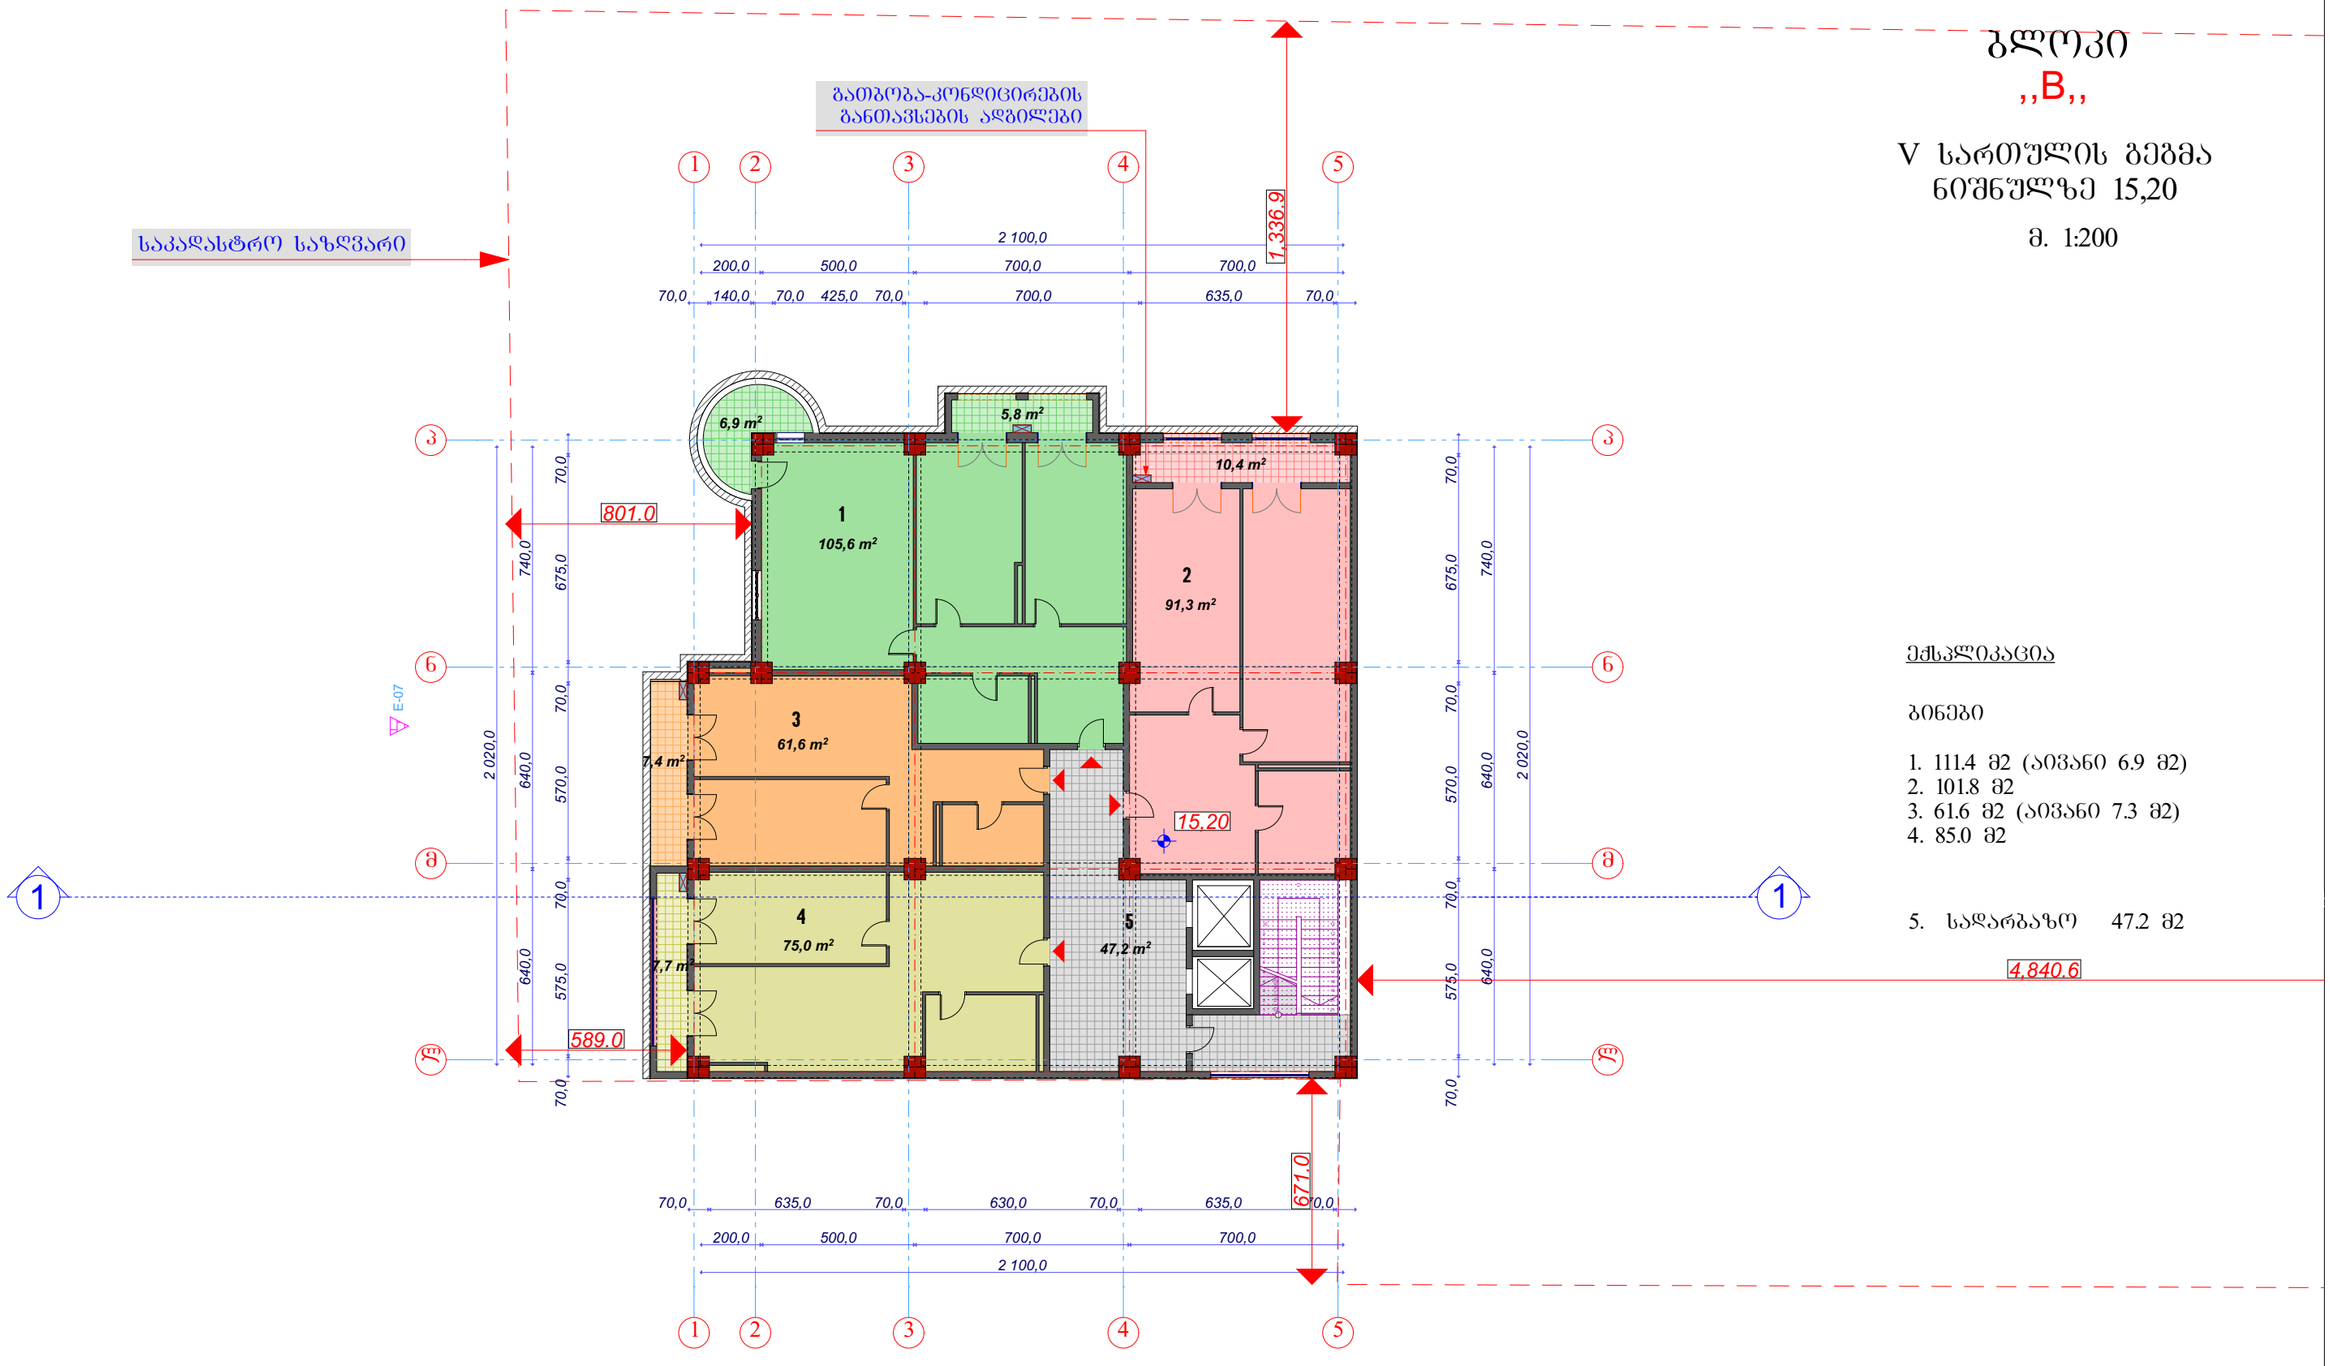

ექსპლიკაცია

ბინები

1. 111.4 მ2 (აივანი 6.9 მ2)
2. 101.8 მ2
3. 61.6 მ2 (აივანი 7.3 მ2)
4. 85.0 მ2

5. სადარბაზო 47.2 მ2


საპრ.დირექტორი		ა.არაზმაძე	შ.პ.ს. „ესკიზი-XXI„	სტადია	ფურცელი	სულ
პრ. მთ. არქ		მ.ჩხაიძე		პრ.		
პრ. ავტორი		მ.ჩხაიძე	ქ.თბილისში,გურამიშვილის გამზ.№78-ში მრავალბინიანი საცხოვრებელი კომპლექსის პროექტი			
შესასრულა		ა.ჩხაიძე		V სართულის გეგმა მ. 1:200		
კონსტრუქტორი						

ბლოკი

,,B,,

VI სართულის გეგმა
ნიშნულზე 18,60

მ. 1:200

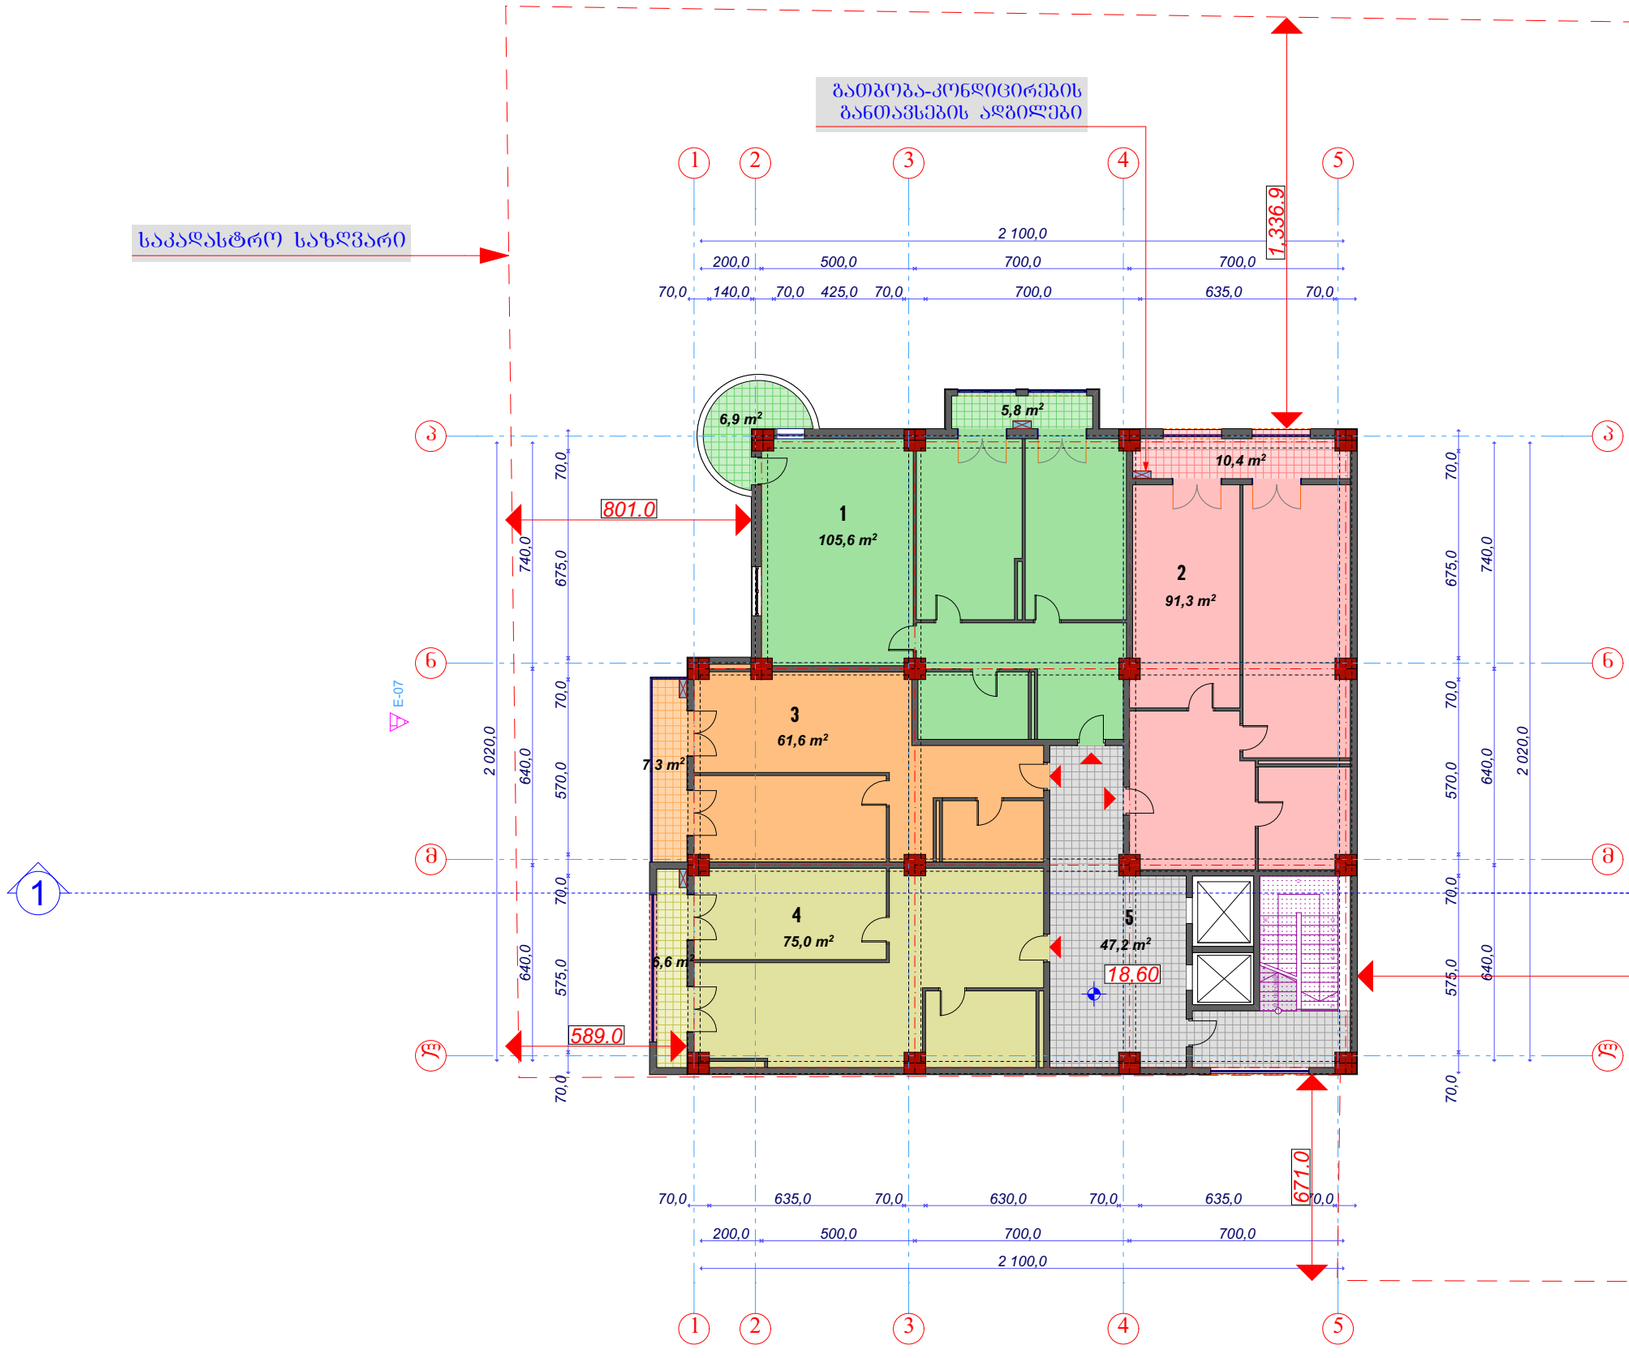

ექსპლიკაცია


ბინები

1. 111.4 მ2 (აივანი 6.9 მ2)
2. 101.8 მ2
3. 61.6 მ2 (აივანი 7.3 მ2)
4. 85.0 მ2

5. სადარბაზო 47.2 მ2

საპრ.დირექტორი		ა.არაზმაძე	შ.პ.ს. „ესკიზი-XXI„	სტადია	ფურცელი	სულ
პრ. მთ. არქ		მ.ჩხაიძე		პრ.		
პრ. ავტორი		მ.ჩხაიძე	ქ.თბილისში,გურამიშვილის გამზ.№78-ში მრავალბინიანი საცხოვრებელი კომპლექსის პროექტი	VI სართულის გეგმა მ. 1:200		
შესასრულა		ა.ჩხაიძე				
კონსტრუქტორი						

ბლოკი
,,B,,
VII სართულის გეგმა
ნიშნულზე 22,00
მ. 1:200

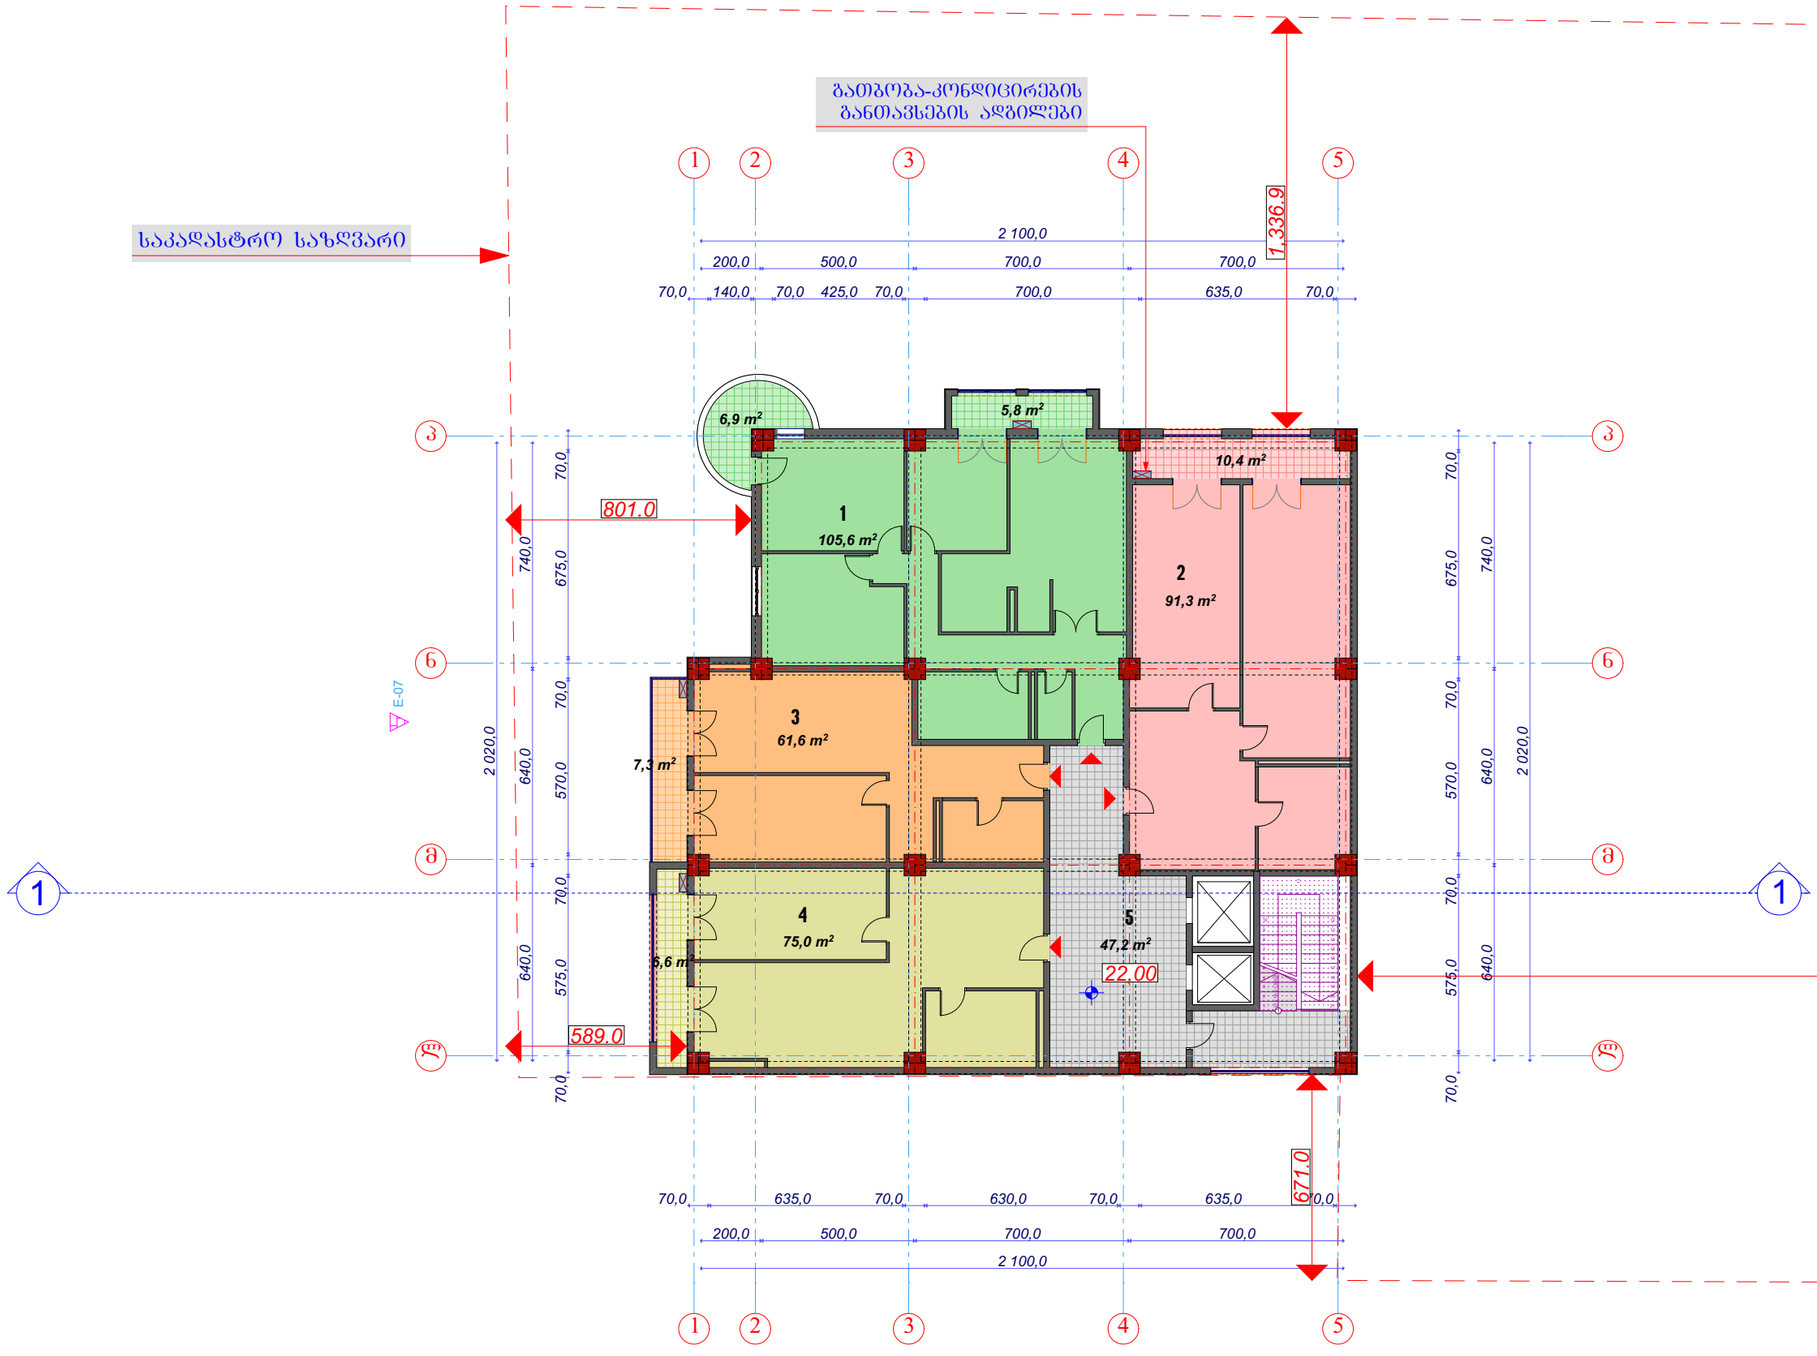

ექსპლიკაცია

ბინები

1. 111.4 მ2 (აივანი 6.9 მ2)
2. 101.8 მ2
3. 61.6 მ2 (აივანი 7.3 მ2)
4. 85.0 მ2

5. სადარბაზო 47.2 მ2


საპრ.დირექტორი		ა.არაზმაძე	შ.პ.ს. ,,პსკპზი-XXI,,	სტადია	ფურცელი	სულ
პრ. მთ. არქ		მ.ჩხაიძე		პრ.		
პრ. ავტორი		მ.ჩხაიძე	ქ.თბილისში,გურამიშვილის გამზ.№78-ში მრავალბინიანი საცხოვრებელი კომპლექსის პროექტი			
შესასრულა		ა.ჩხაიძე		VII სართულის გეგმა მ. 1:200		
კონსტრუქტორი						

ბლოკი

,,B,,

VIII სართულის გეგმა
ნიშნულზე 25,40

მ. 1:200

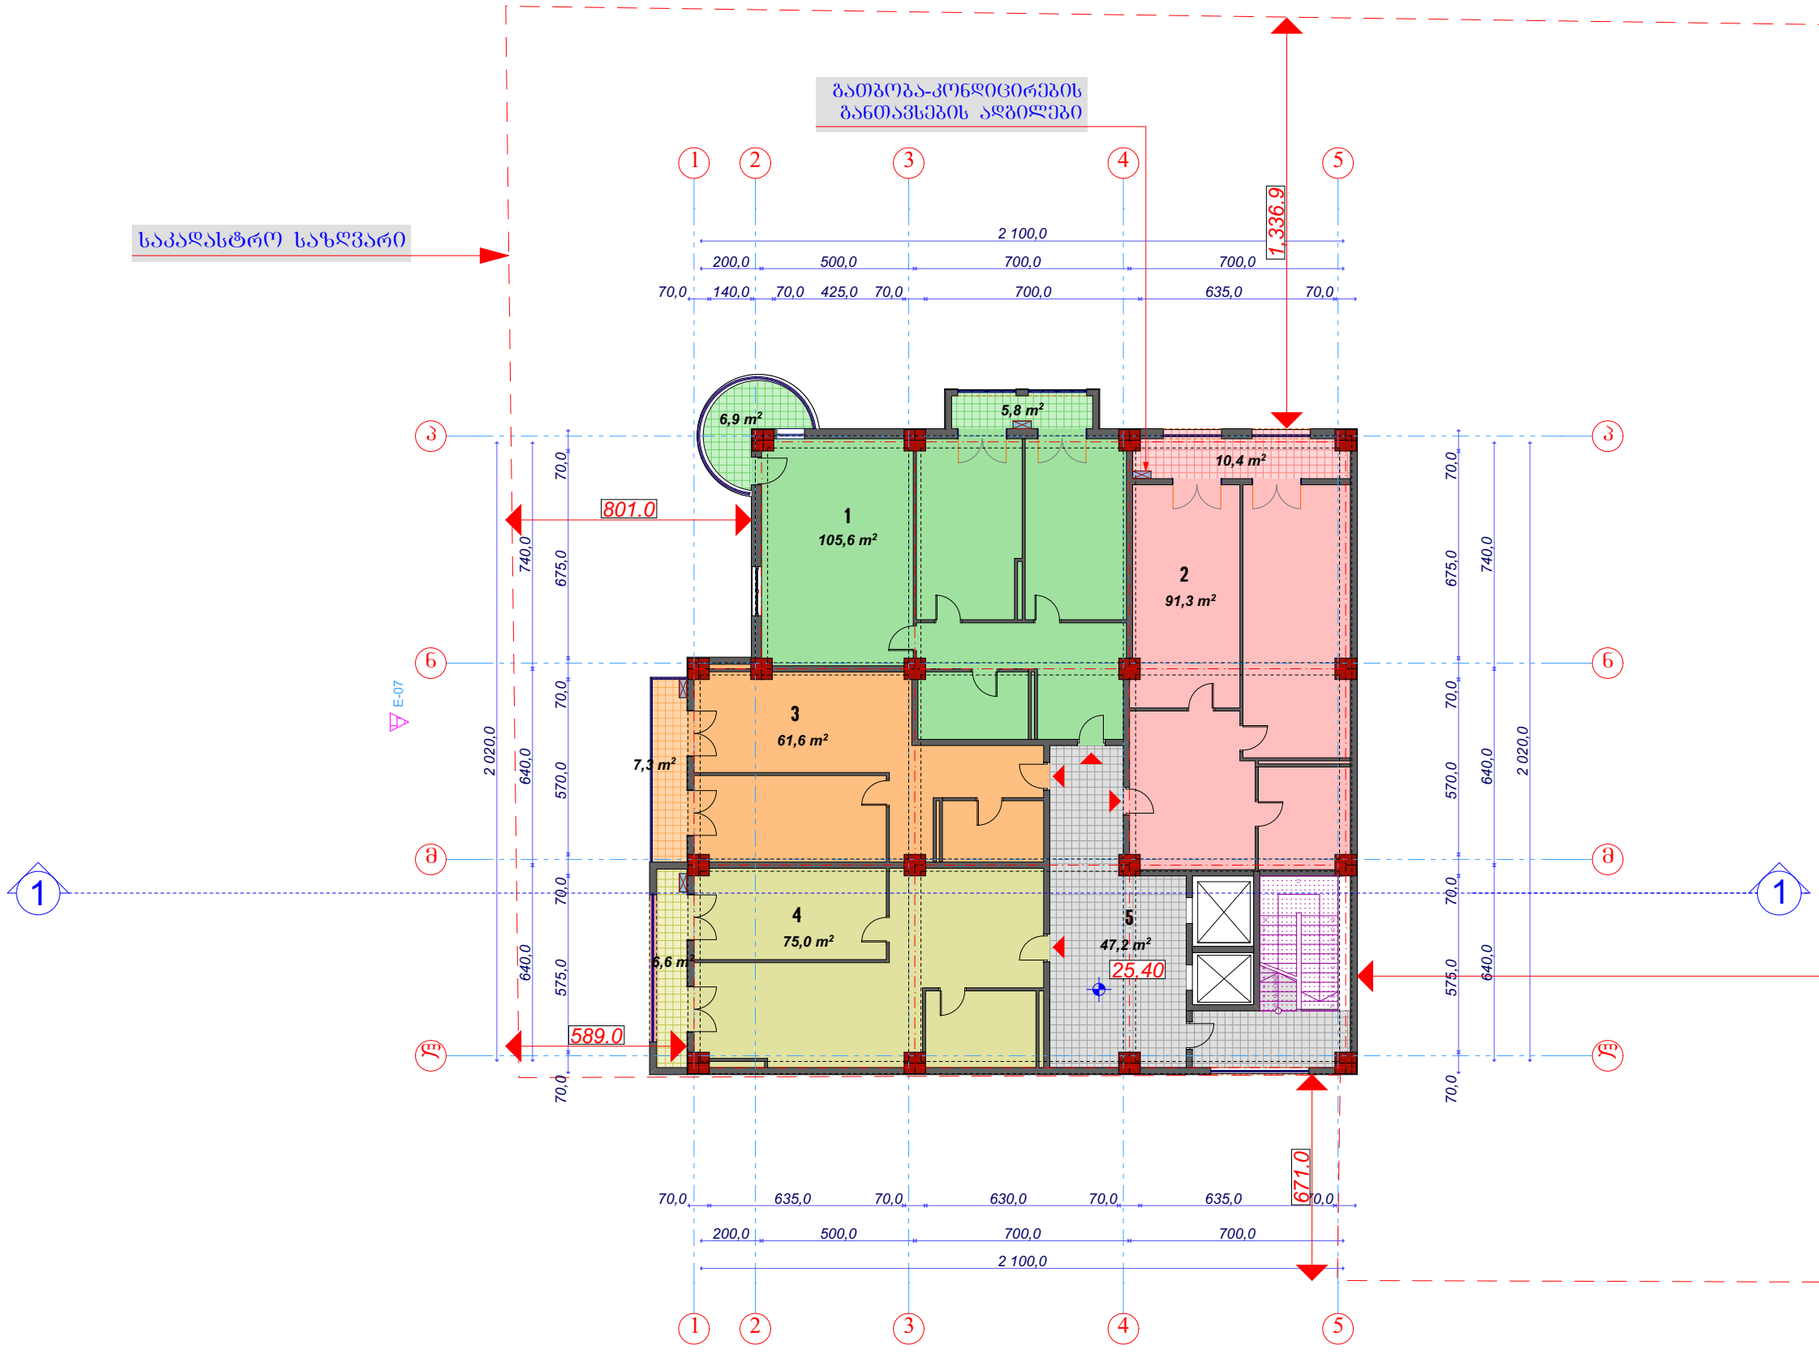

ექსპლიკაცია

ბინები

1. 111.4 მ2 (აივანი 6.9 მ2)
2. 101.8 მ2
3. 61.6 მ2 (აივანი 7.3 მ2)
4. 85.0 მ2

5. სადარბაზო 47.2 მ2

სპარ.დირექტორი		ა.არაზმაძე	შ.პ.ს. ,,პსკოზი-XXI,,	სტადია	ფურცელი	სულ
პრ. მთ. არქ		მ.ჩხაიძე		პრ.		
პრ. ავტორი		მ.ჩხაიძე	ქ.თბილისში,გურამიშვილის გამზ.№78-ში მრავალბინიანი საცხოვრებელი კომპლექსის პროექტი	VIII სართულის გეგმა მ. 1:200		
შესრულა		ა.ჩხაიძე				
კონსტრუქტორი						

ბლოკი


,,B,,

IX სართულის გეგმა
ნიშნულზე 28,80

მ. 1:200

საკადასტრო საზღვარი

ბათბოგა-კონდიციონერების განთავსების ადგილები

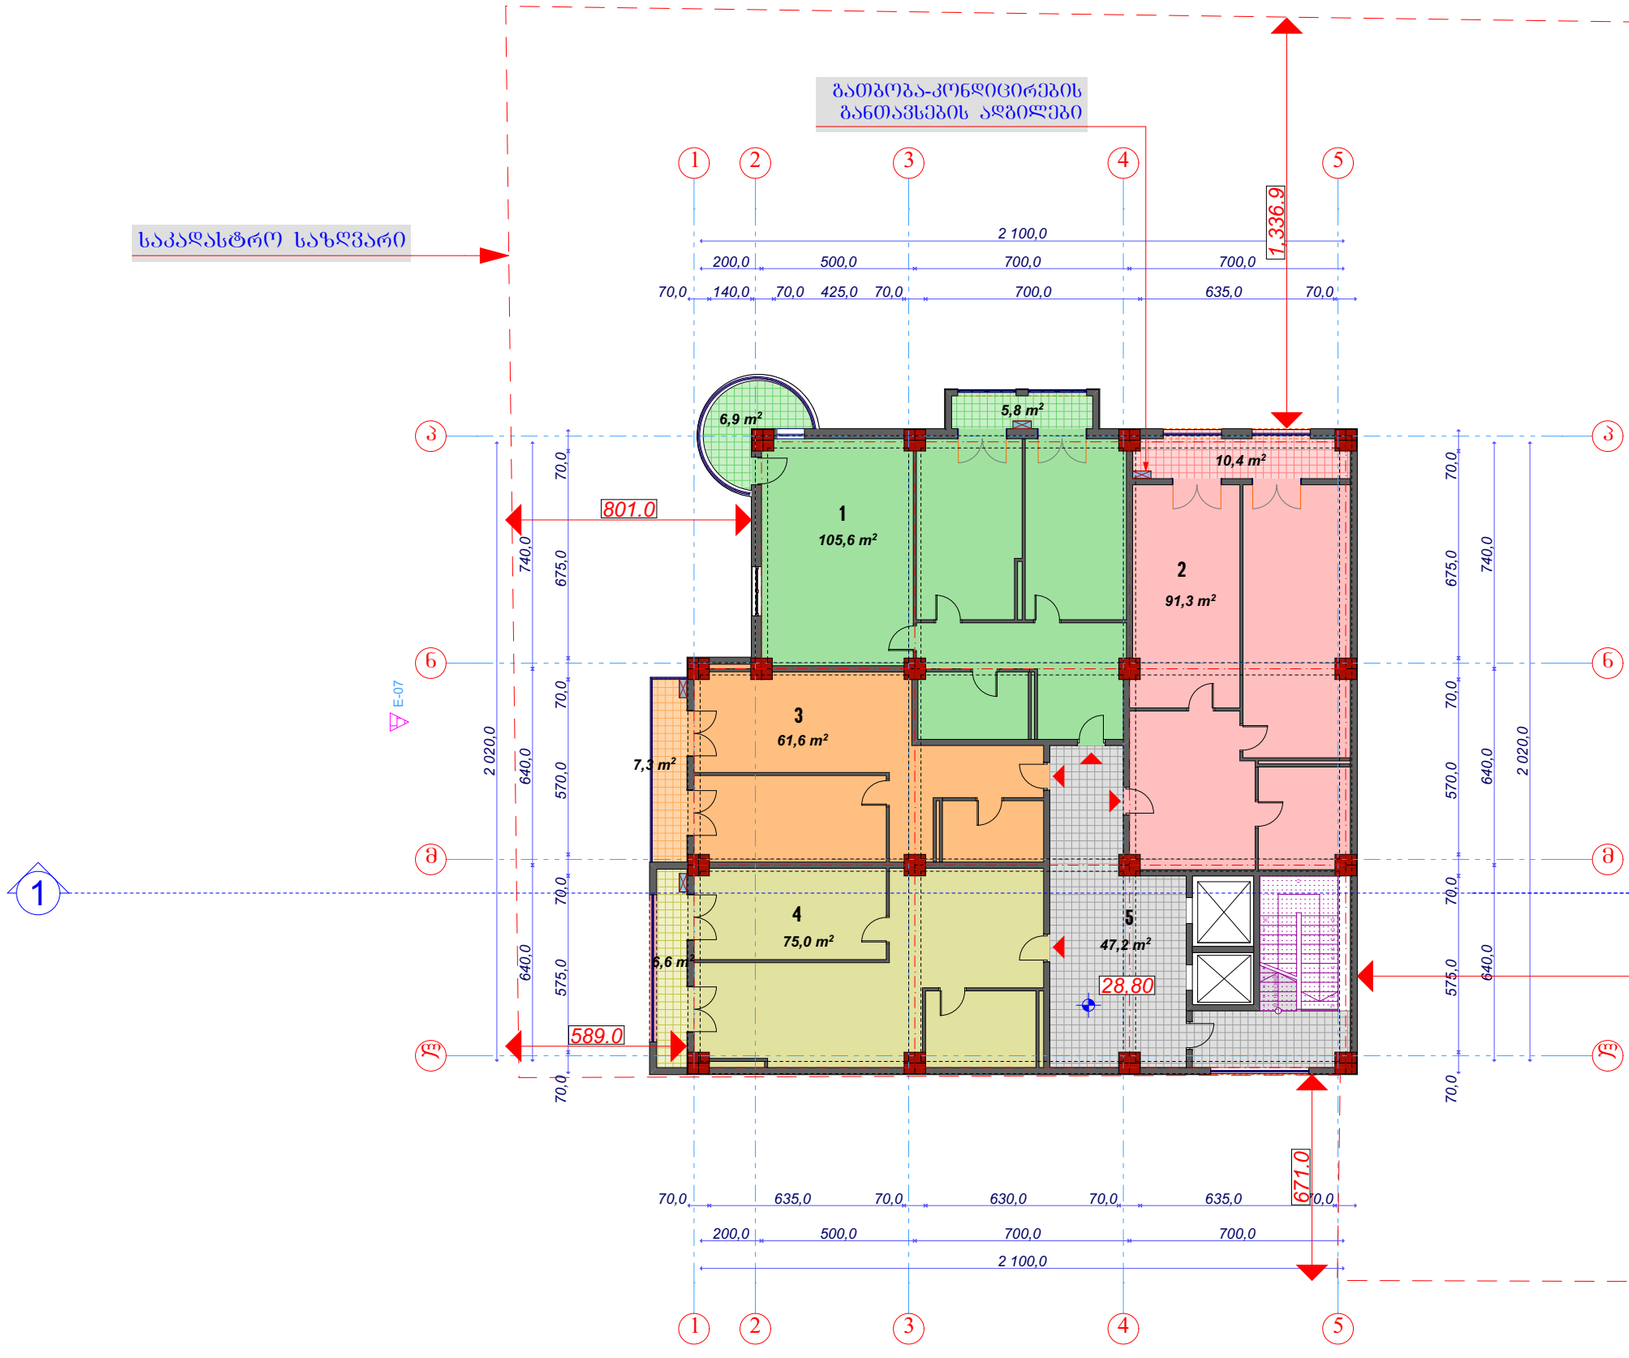

<u>ექსპლიკაცია</u>

ბინები

1. 111.4 მ2 (აივანი 6.9 მ2)
2. 101.8 მ2
3. 61.6 მ2 (აივანი 7.3 მ2)
4. 85.0 მ2

5. სადარბაზო 47.2 მ2

4,840.6

საპრ.დირექტორი		ა.არაზმაძე	შ.პ.ს. ,,პსკპზი-XXI,,	სტადია	ფურცელი	სულ
პრ. მთ. არქ		მ.ჩხაიძე		პრ.		
პრ. არქიტორი		მ.ჩხაიძე	ქ.თბილისში,გურამიშვილის გამზ.№78-ში მრავალბინიანი საცხოვრებელი კომპლექსის პროექტი			
შესასრულა		ა.ჩხაიძე		IX სართულის გეგმა მ. 1:200		
კონსტრუქტორი						


ბლოკი ,,B,,

X სართულის გეგმა
ნიშნულზე 32,20

მ. 1:200

საკადასტრო საზღვარი

ბათბოგა-კონდიცირების განთავსების ადგილები

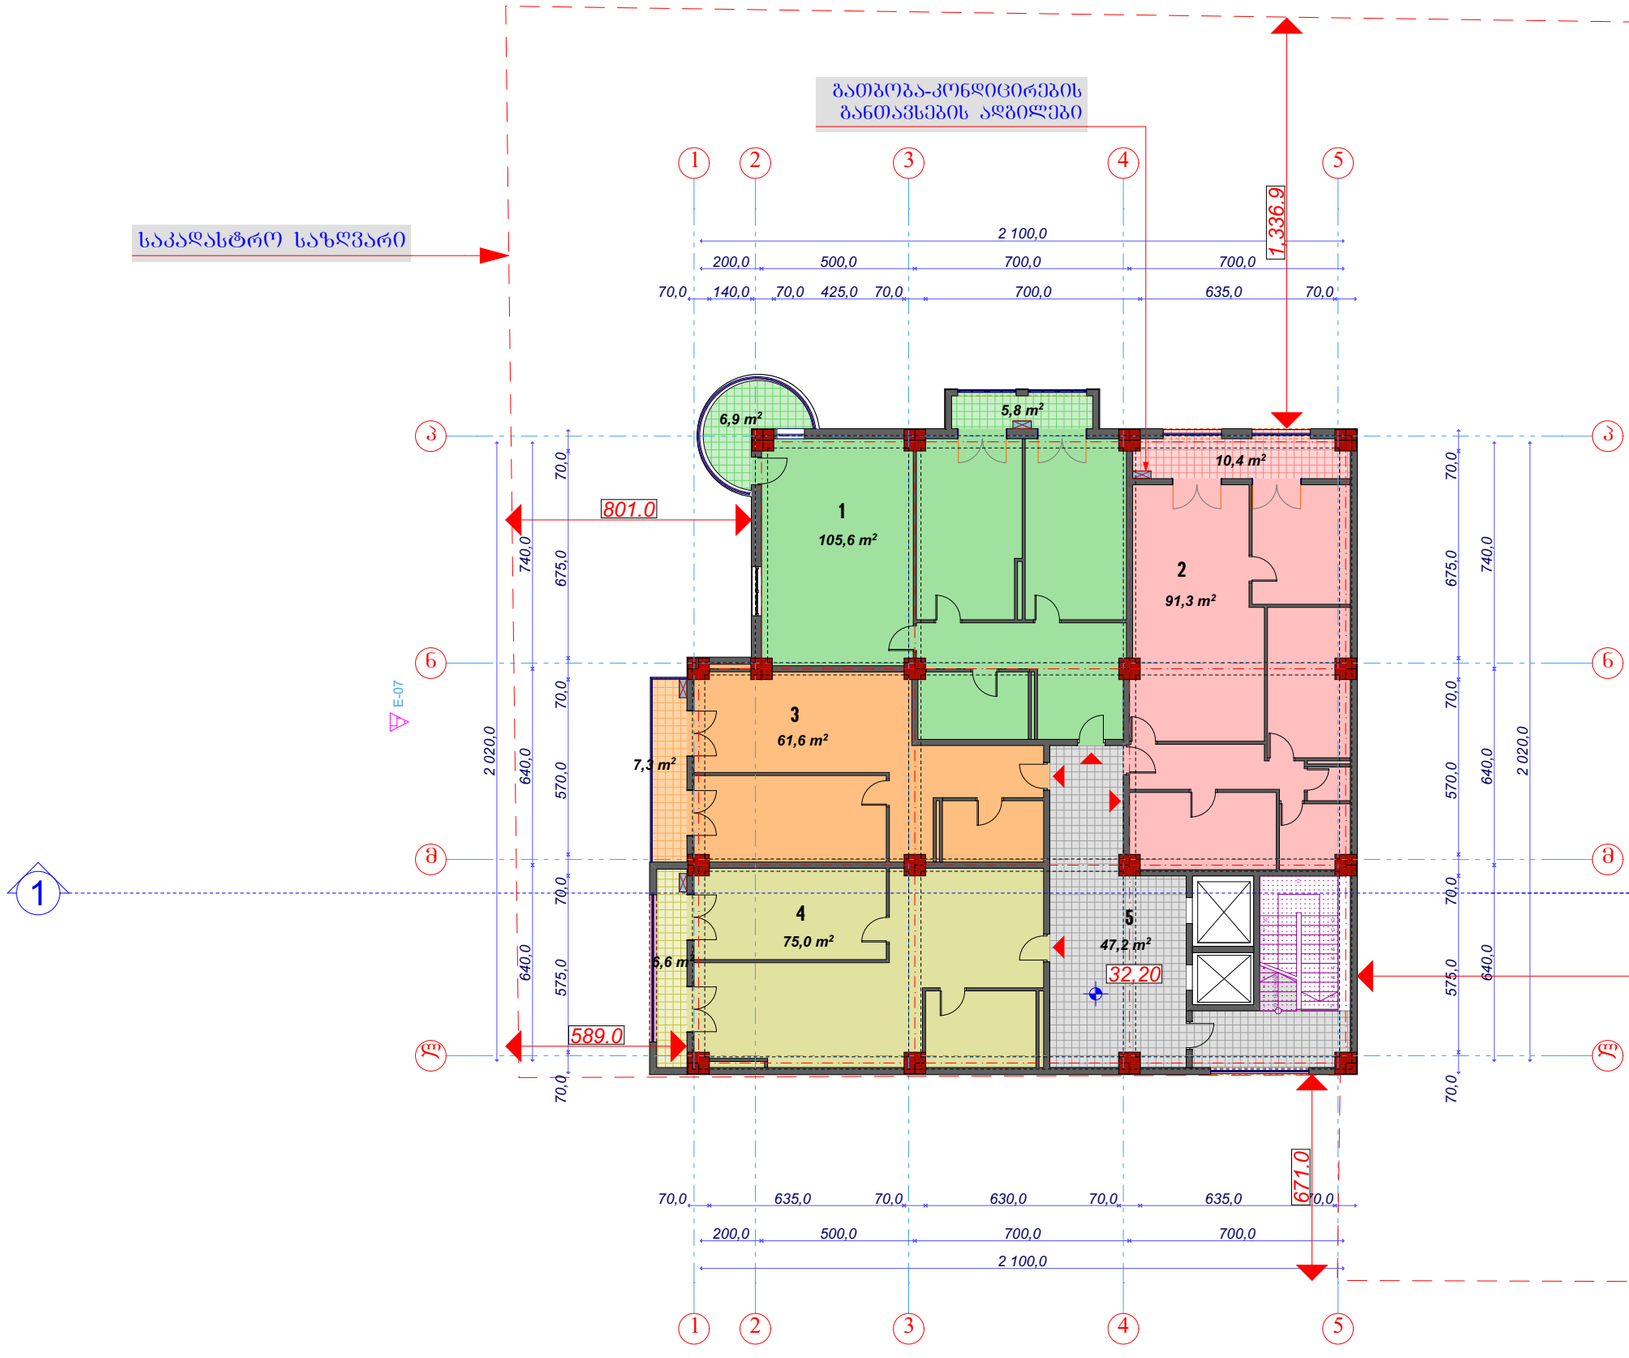


ექსპლიკაცია

ბინები

1. 111.4 მ2 (აივანი 6.9 მ2)
2. 101.8 მ2
3. 61.6 მ2 (აივანი 7.3 მ2)
4. 85.0 მ2

5. სადარბაზო 47.2 მ2

საპრ.დირექტორი		ა.არაზმაძე	შ.პ.ს. ,,ესკიზი-XXI,,	სტადია	ფურცელი	სულ
პრ. მთ. არქ		მ.ჩხაიძე		პრ.	0	
პრ. არქიტორი		მ.ჩხაიძე	ქ.თბილისში,გურამიშვილის გამზ.№78-ში მრავალბინიანი საცხოვრებელი კომპლექსის პროექტი			
შესასრულა		ა.ჩხაიძე		X სართულის გეგმა მ. 1:200		
კონსტრუქტორი						

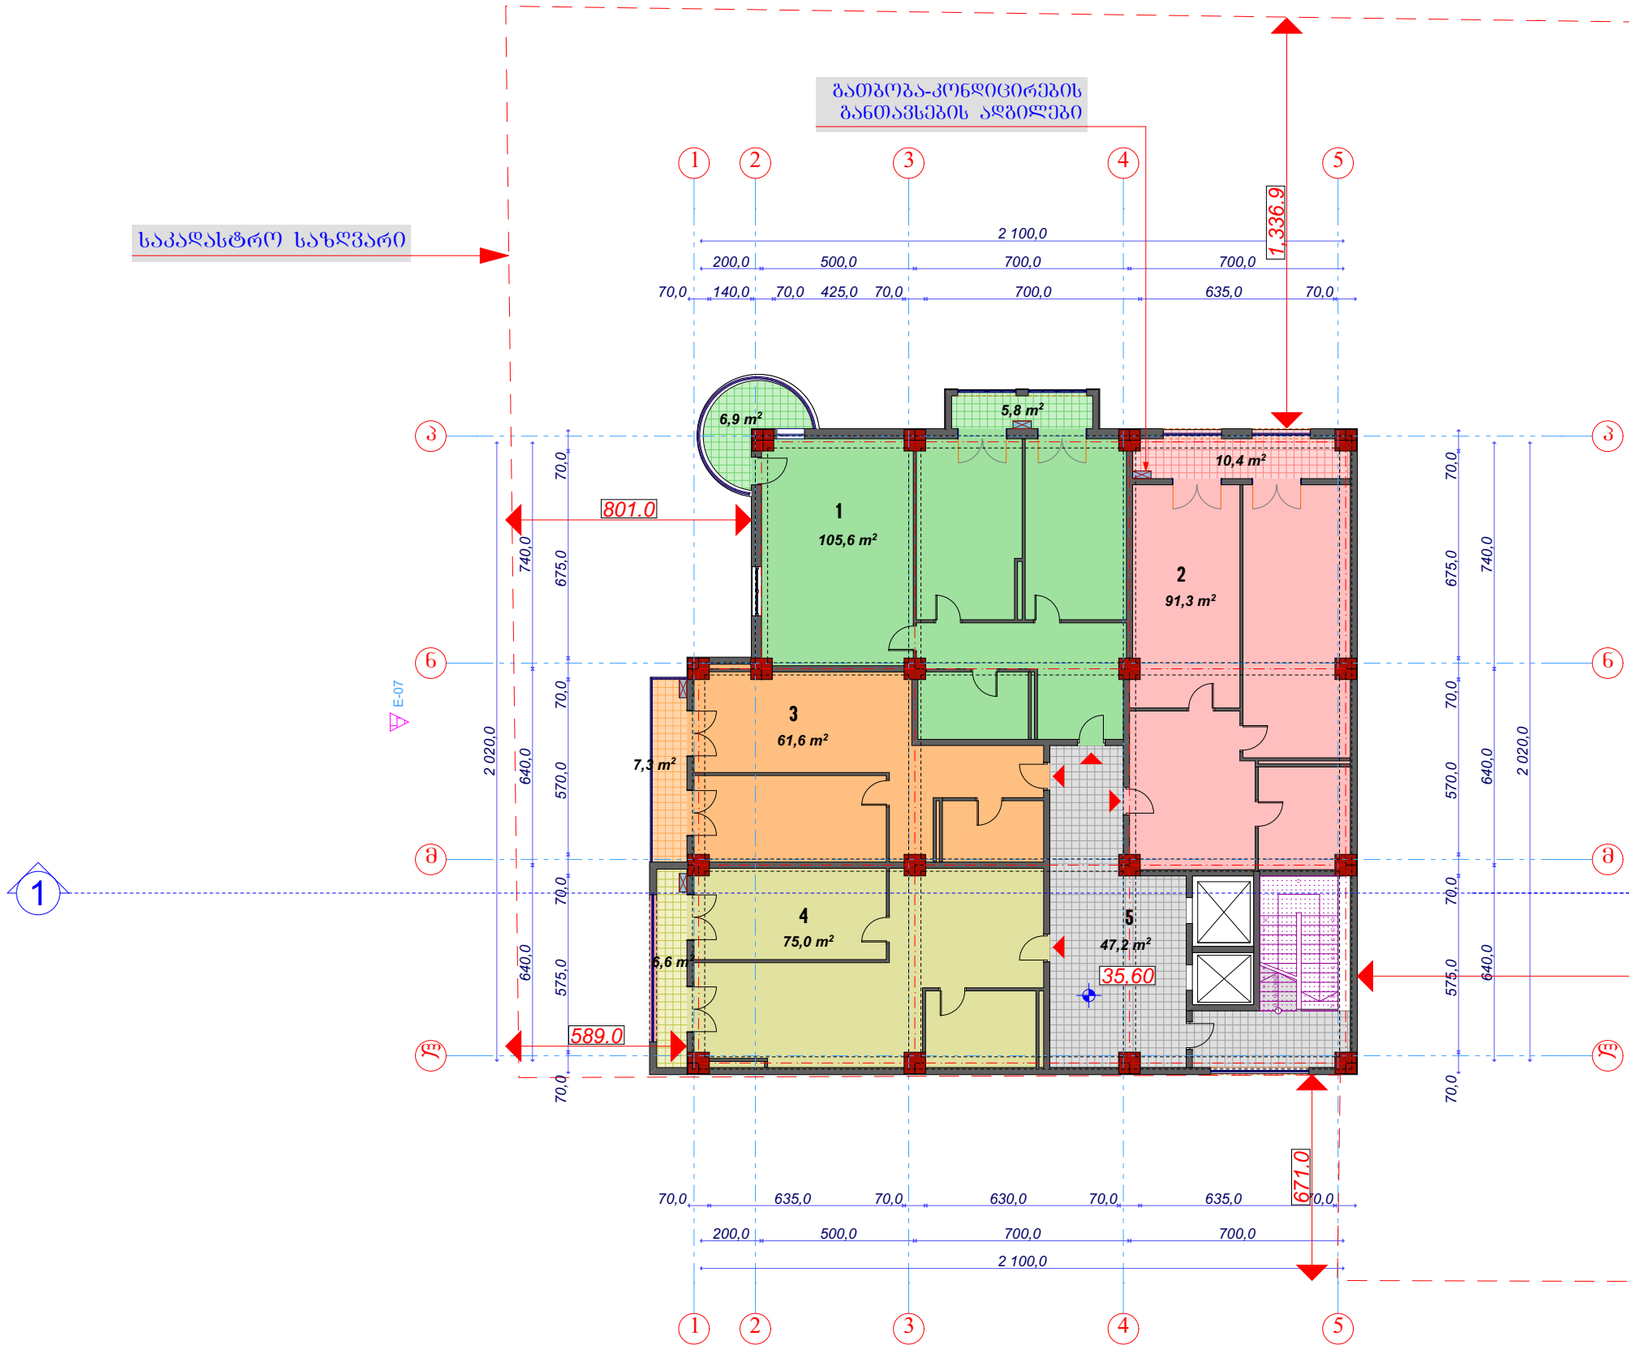

ბლოკი ,,B,,

XI სართულის გეგმა
ნიშნულზე 35,60

მ. 1:200

ექსპლიკაცია

ბინები

1. 111.4 მ2 (აივანი 6.9 მ2)
2. 101.8 მ2
3. 61.6 მ2 (აივანი 7.3 მ2)
4. 85.0 მ2

5. სადარბაზო 47.2 მ2


საპრ.დირექტორი		ა.არაზმაძე	შ.პ.ს. ,,ესკიზი-XXI,,	სტადია	ფურცელი	სულ
პრ. მთ. არქ		მ.ჩხაიძე		პრ.		
პრ. ავტორი		მ.ჩხაიძე	ქ.თბილისში,გურამიშვილის გამზ.№78-ში მრავალბინიანი საცხოვრებელი კომპლექსის პროექტი	XI სართულის გეგმა მ. 1:200		
შესასრულა		ა.ჩხაიძე				
კონსტრუქტორი						

ბლოკი

,,B,,

XII სართულის გეგმა
ნიშნულზე 39,00

მ. 1:200

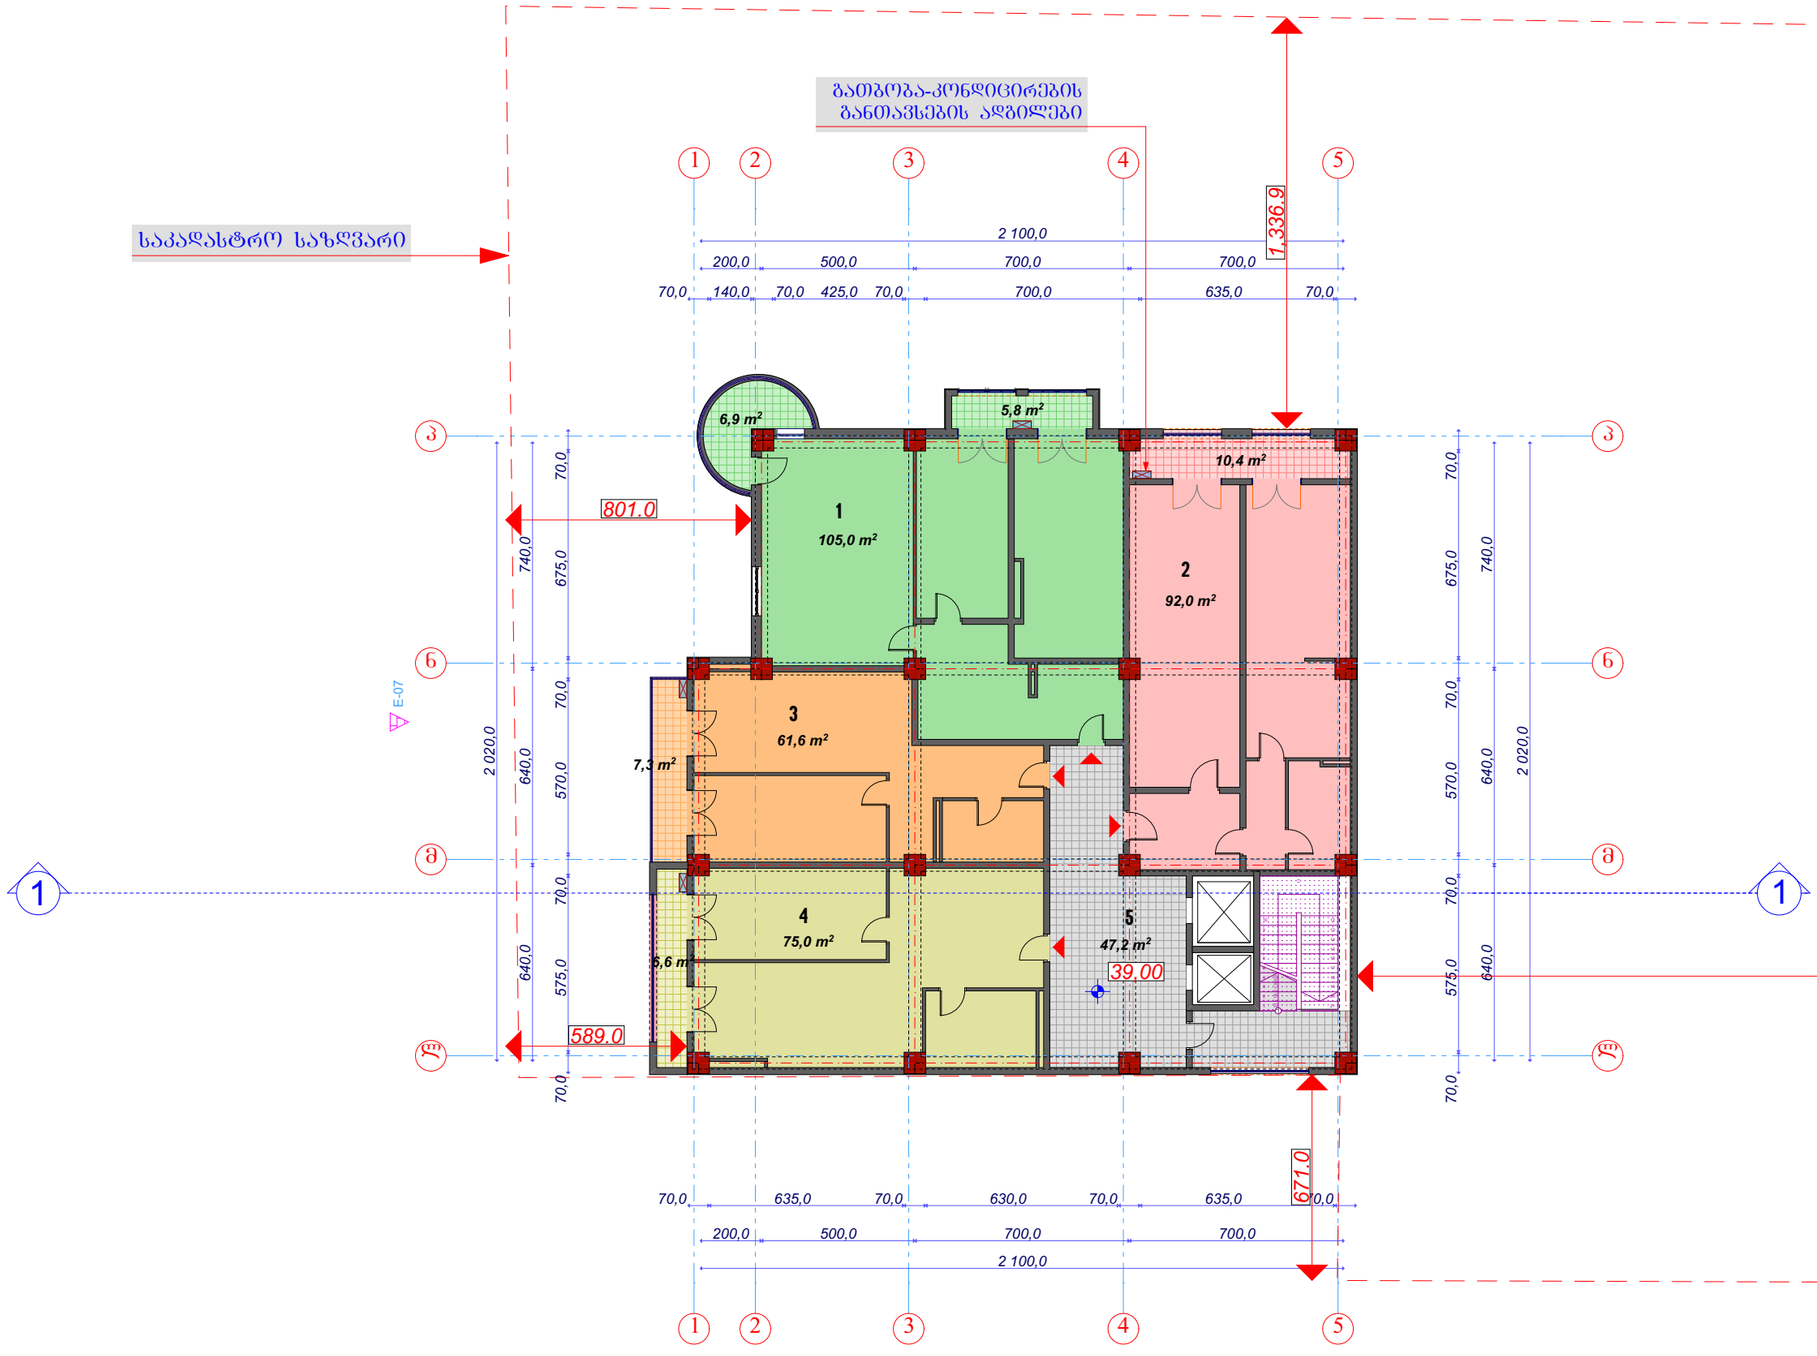

ექსპლიკაცია

ბინები

1. 110.8 მ2 (აივანი 6.9 მ2)
2. 102.5 მ2
3. 61.6 მ2 (აივანი 7.3 მ2)
4. 85.0 მ2

5. სადარბაზო 47.2 მ2


პროექტის ხელმძღვანელი		ა.არაზმაძე	შ.პ.ს. „ესკიზი-XXI„	სტადია	ფურცელი	სულ
პრ. მთ. არქ		მ.ჩხაიძე		პრ.		
პრ. არქიტექტორი		მ.ჩხაიძე	ქ.თბილისში,გურამიშვილის გამზ.№78-ში მრავალბინიანი საცხოვრებელი კომპლექსის პროექტი	XII სართულის გეგმა მ. 1:200		
შესასრულა		ა.ჩხაიძე				
კონსტრუქტორი						

ბლოკი

,,B,,

XIII სართულის გეგმა
ნიშნულზე 42,40

მ. 1:200

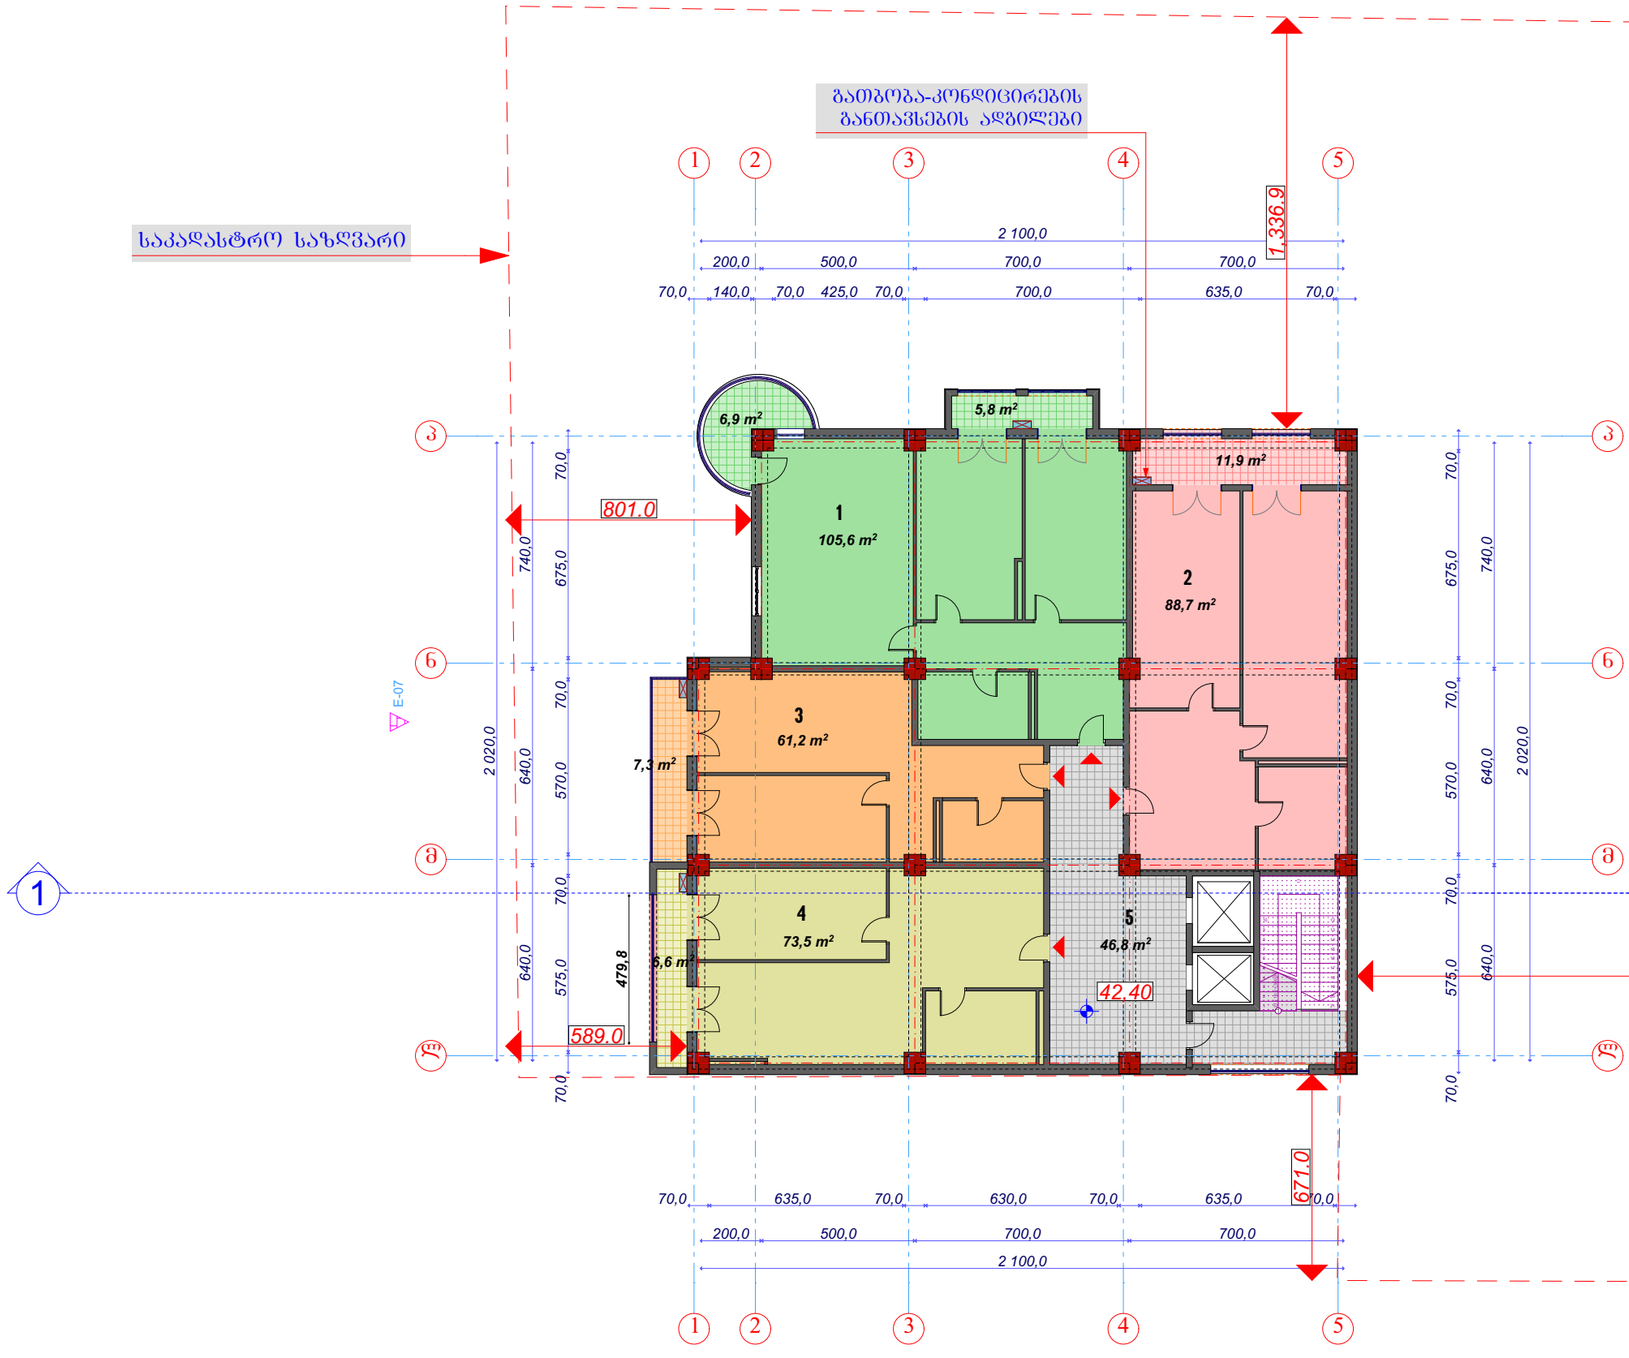

ექსპლიკაცია


ბინები

1. 111.4 მ2 (აივანი 6.9 მ2)
2. 100,6 მ2
3. 61.2 მ2 (აივანი 7.3 მ2)
4. 80.1 მ2

5. სადარბაზო 46.8 მ2

4,840.6

საპრ.დირექტორი		ა.არაზმაძე	შ.პ.ს. „ესკიზი-XXI„	სტადია	ფურცელი	სულ
პრ. მთ. არქ		მ.ჩხაიძე		პრ.		
პრ. ავტორი		მ.ჩხაიძე	ქ.თბილისში,გურამიშვილის გამზ.№78-ში მრავალბინიანი საცხოვრებელი კომპლექსის პროექტი	XIII სართულის გეგმა ნიშნულზე 42,40		
შესასრულა		ა.ჩხაიძე				
კონსტრუქტორი						

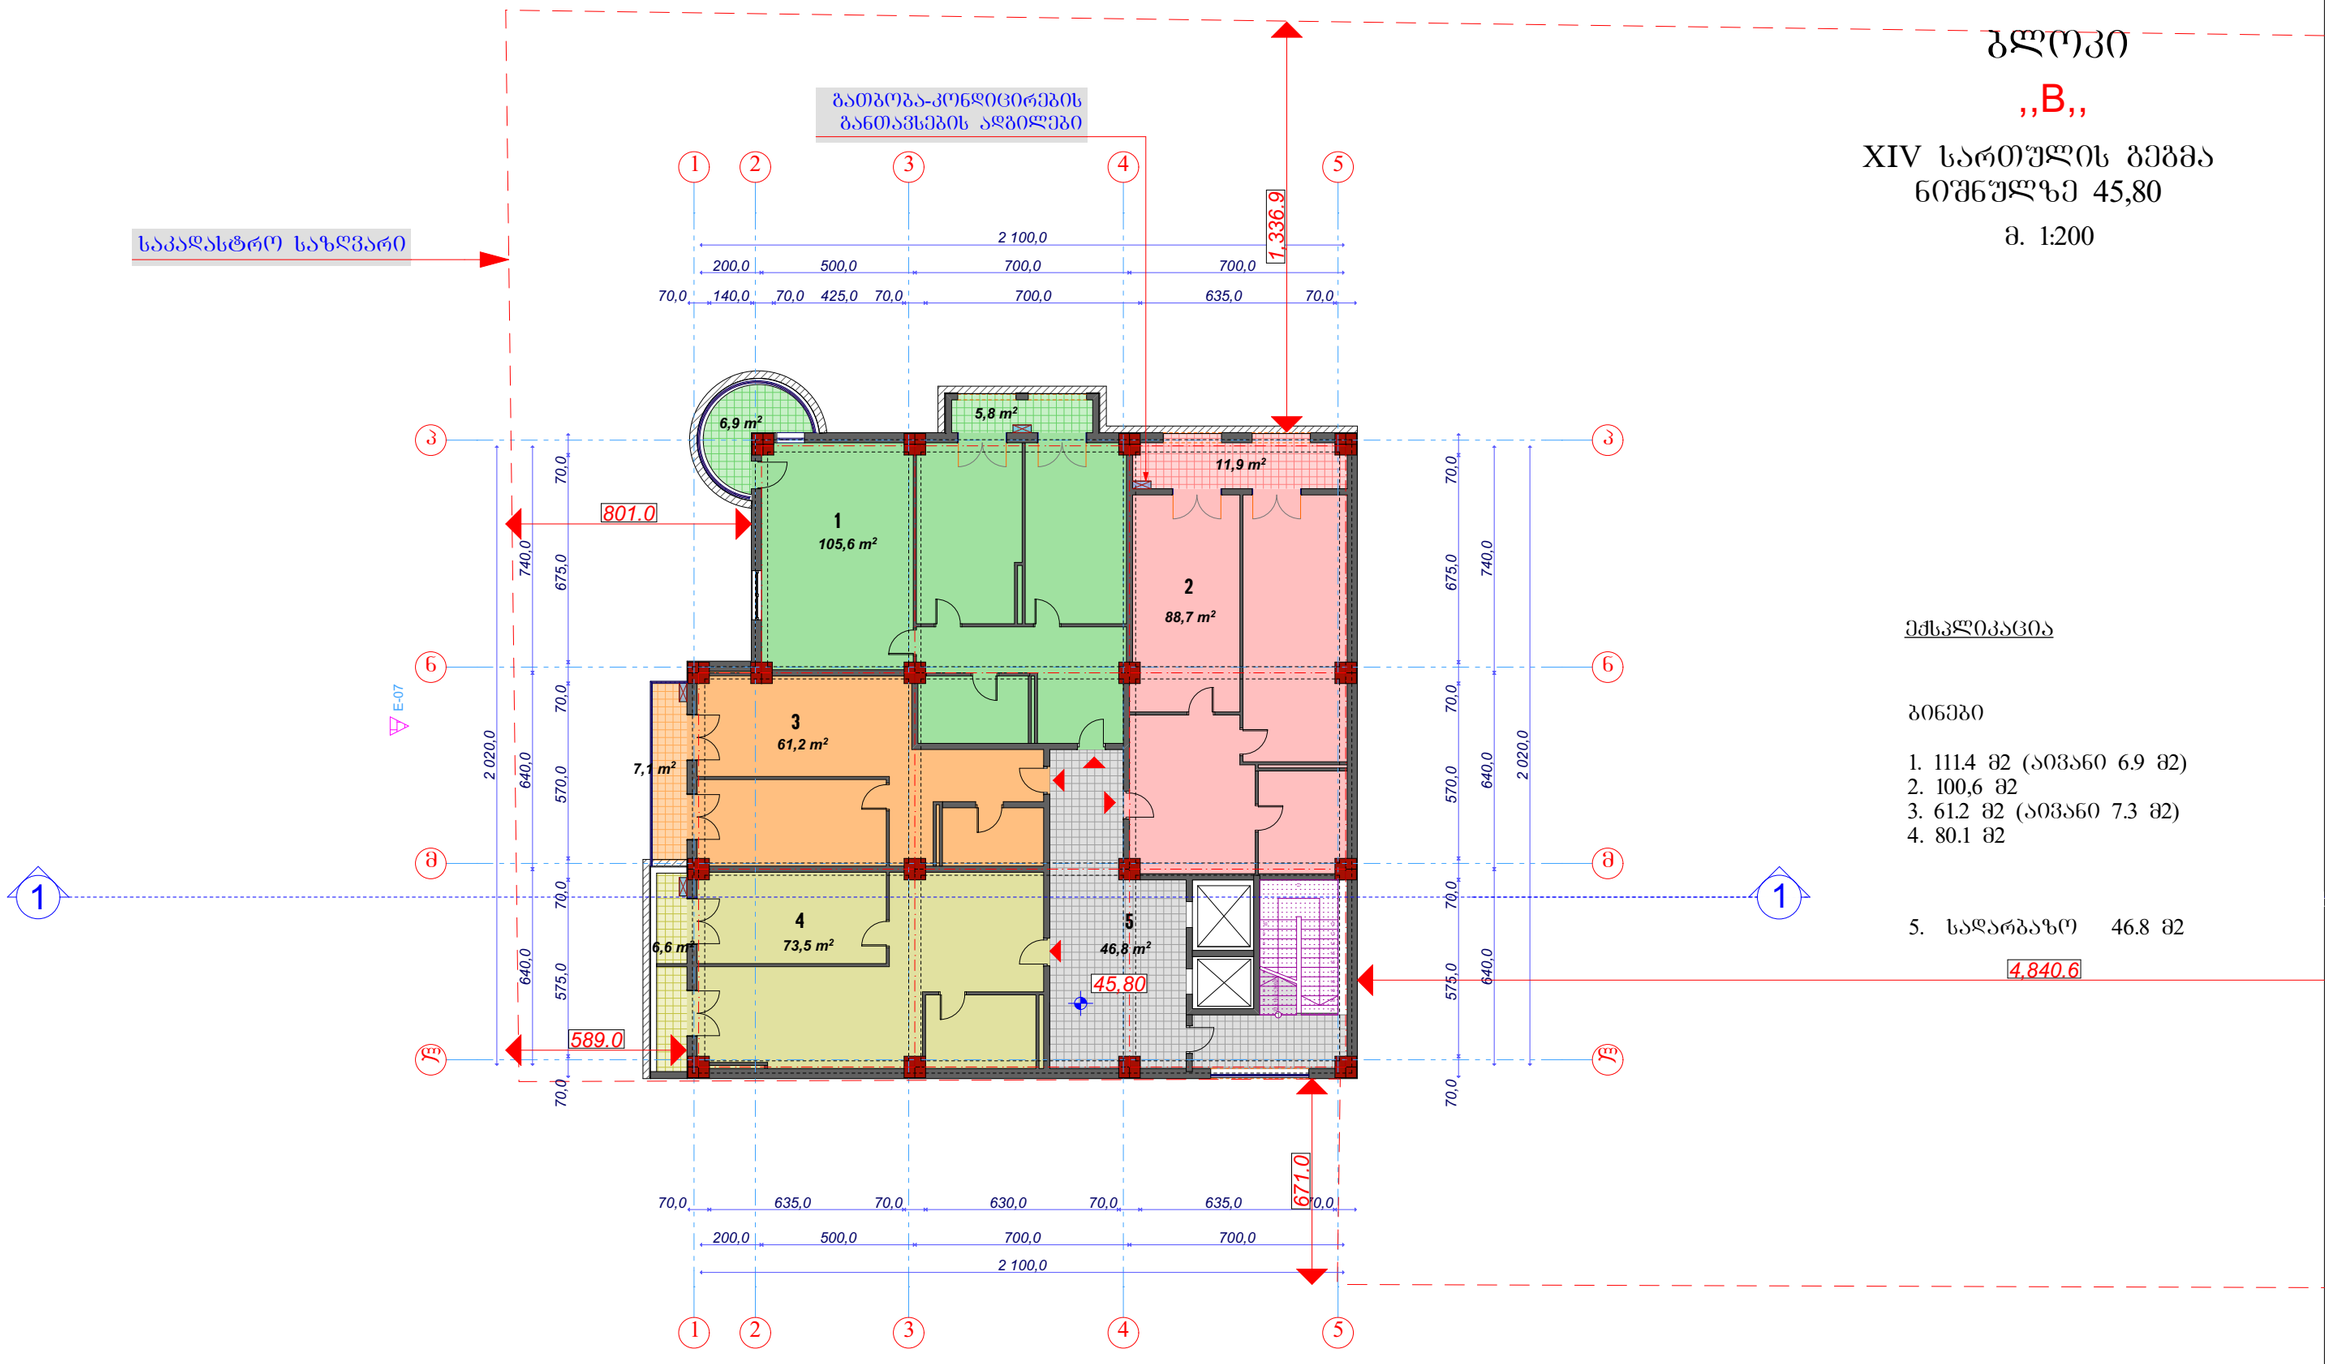

ბლოკი

,,B,,

XIV სართულის გეგმა
ნიშნულზე 45,80

მ. 1:200


ექსპლიკაცია

ბინები

1. 111.4 მ2 (აივანი 6.9 მ2)
2. 100,6 მ2
3. 61.2 მ2 (აივანი 7.3 მ2)
4. 80.1 მ2

5. სადარბაზო 46.8 მ2

საპრ.დირექტორი		ა.არაზმაძე	შ.პ.ს. „ესკიზი-XXI„	სტადია	ფურცელი	სულ
პრ. მთ. არქ		მ.ჩხაიძე		პრ.		
პრ. ავტორი		მ.ჩხაიძე	ქ.თბილისში,გურამიშვილის გამზ.№78-ში მრავალბინიანი საცხოვრებელი კომპლექსის პროექტი			
შესასრულა		ა.ჩხაიძე		XIV სართულის გეგმა		
კონსტრუქტორი						

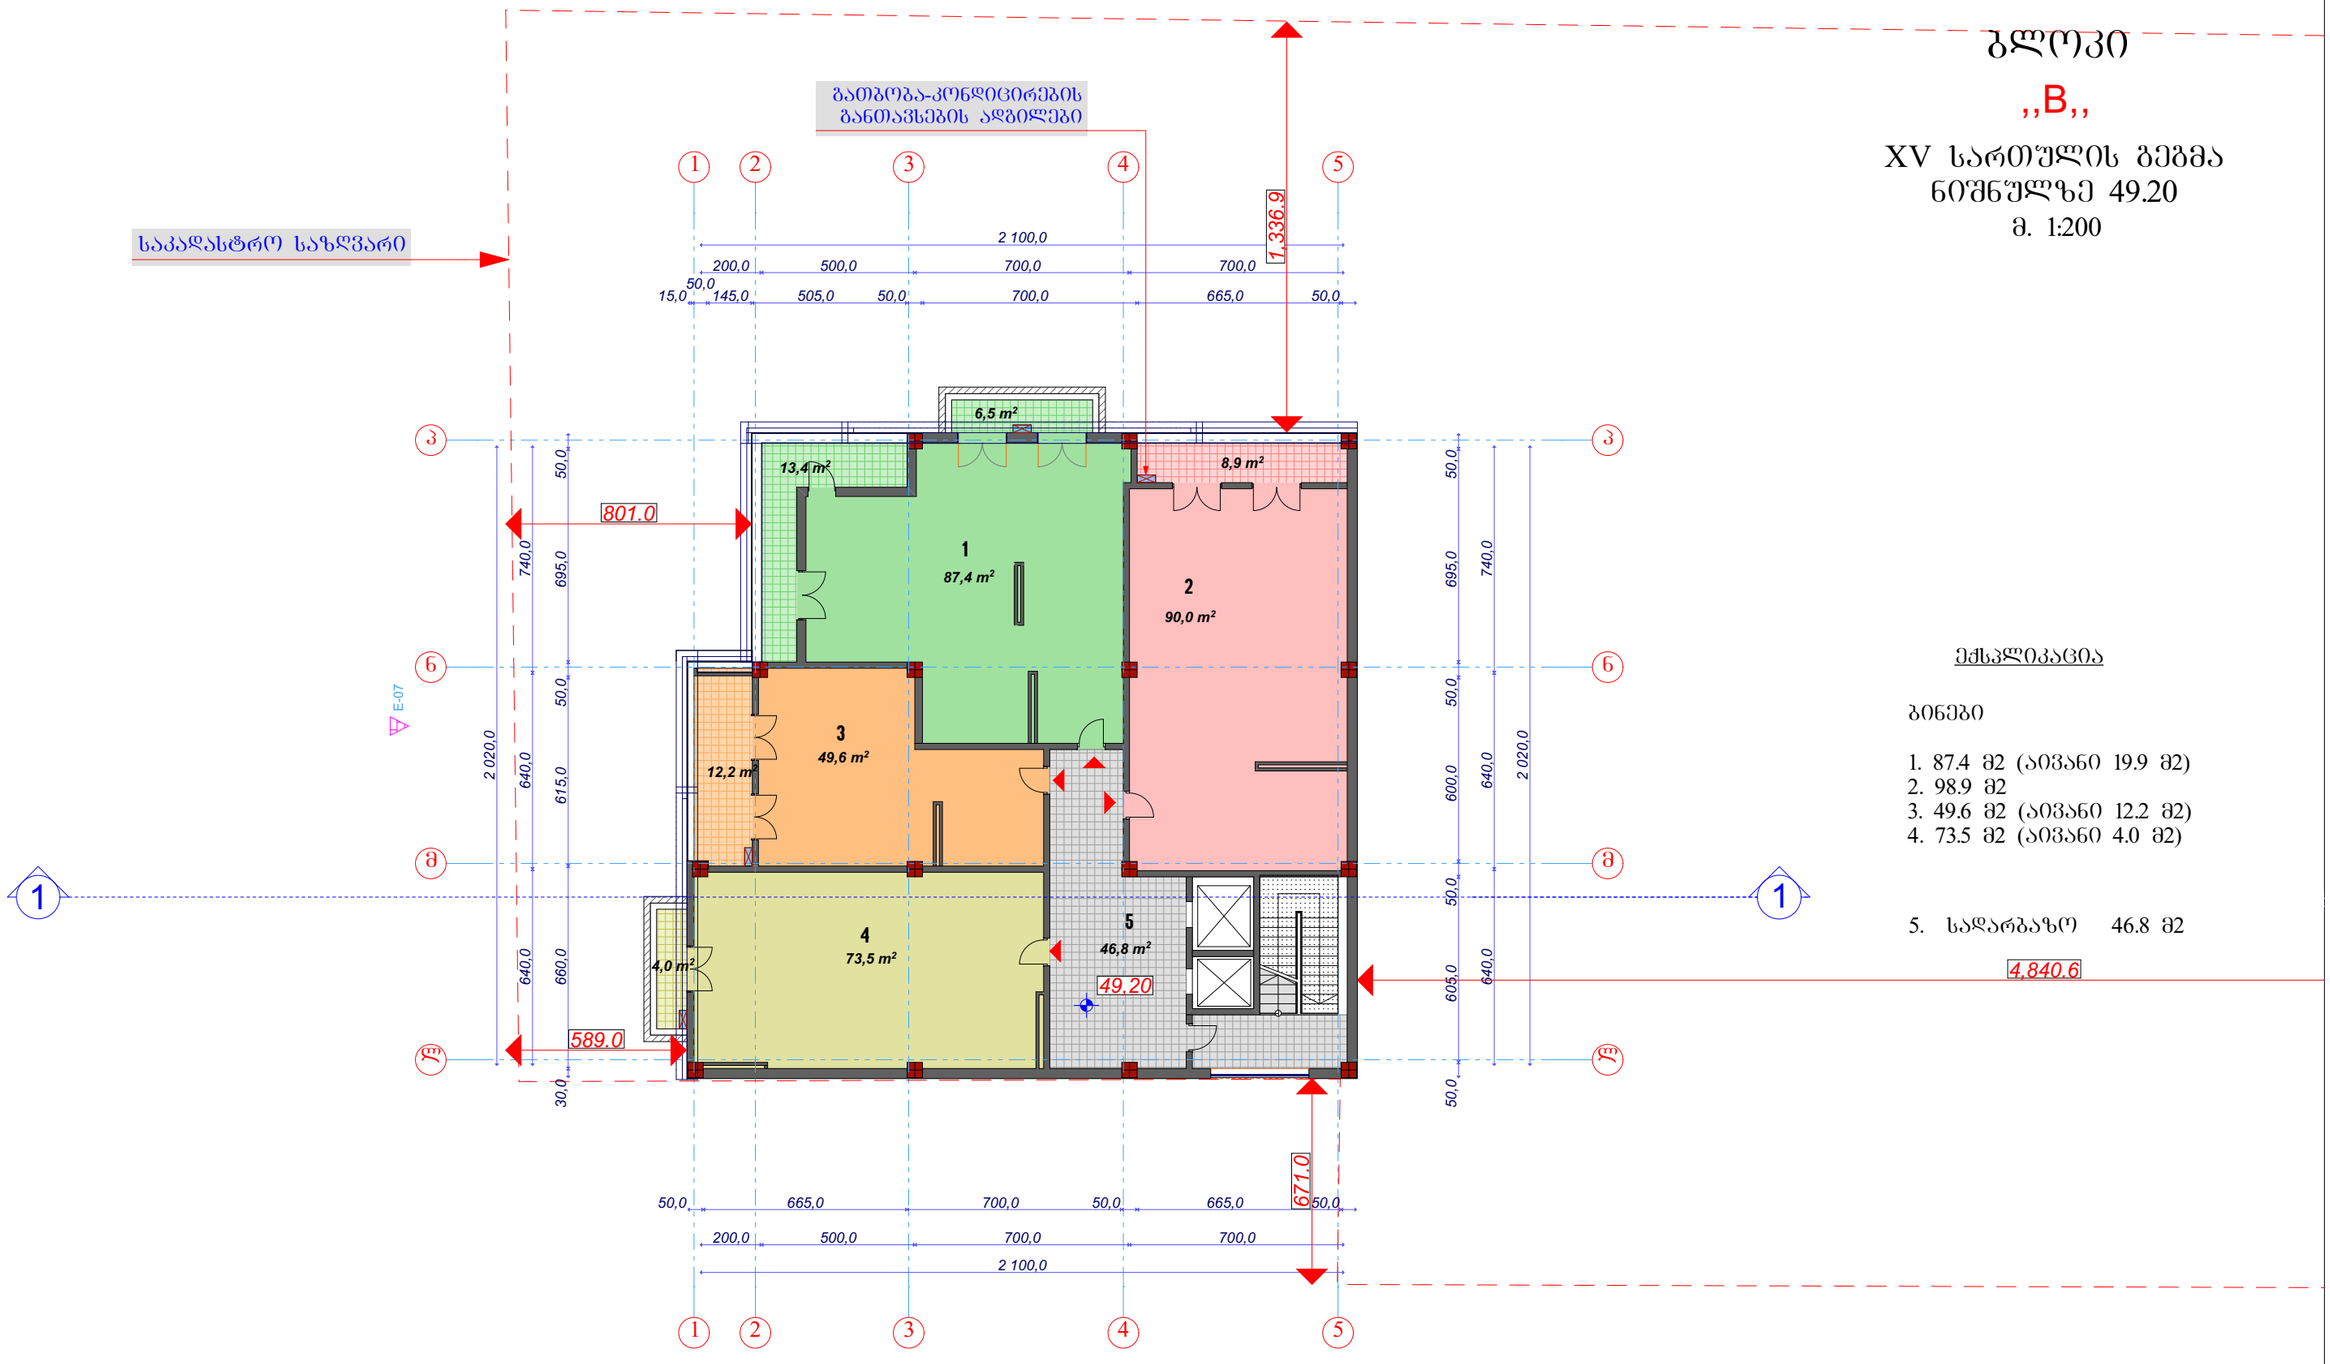

ბლოკი

,,B,,

XV სართულის გეგმა
ნიშნულზე 49.20
მ. 1:200

ექსპლიკაცია

ბინები

1. 87.4 მ2 (აივანი 19.9 მ2)
2. 98.9 მ2
3. 49.6 მ2 (აივანი 12.2 მ2)
4. 73.5 მ2 (აივანი 4.0 მ2)

5. სადარბაზო 46.8 მ2


4,840.6

საპრ.დირექტორი		ა.არაზმაძე	შ.პ.ს. „ესკიზი-XXI„	სტადია	ფურცელი	სულ
პრ. მთ. არქ		მ.ჩხაიძე		პრ.		
პრ. ავტორი		მ.ჩხაიძე	ქ.თბილისში,გურამიშვილის გამზ.№78-ში მრავალბინიანი საცხოვრებელი კომპლექსის პროექტი			
შესასრულა		ა.ჩხაიძე		XV სართულის გეგმა		
კონსტრუქტორი						

ბლოკი ,,B,,

სახურავის გეგმა


მ. 1:200

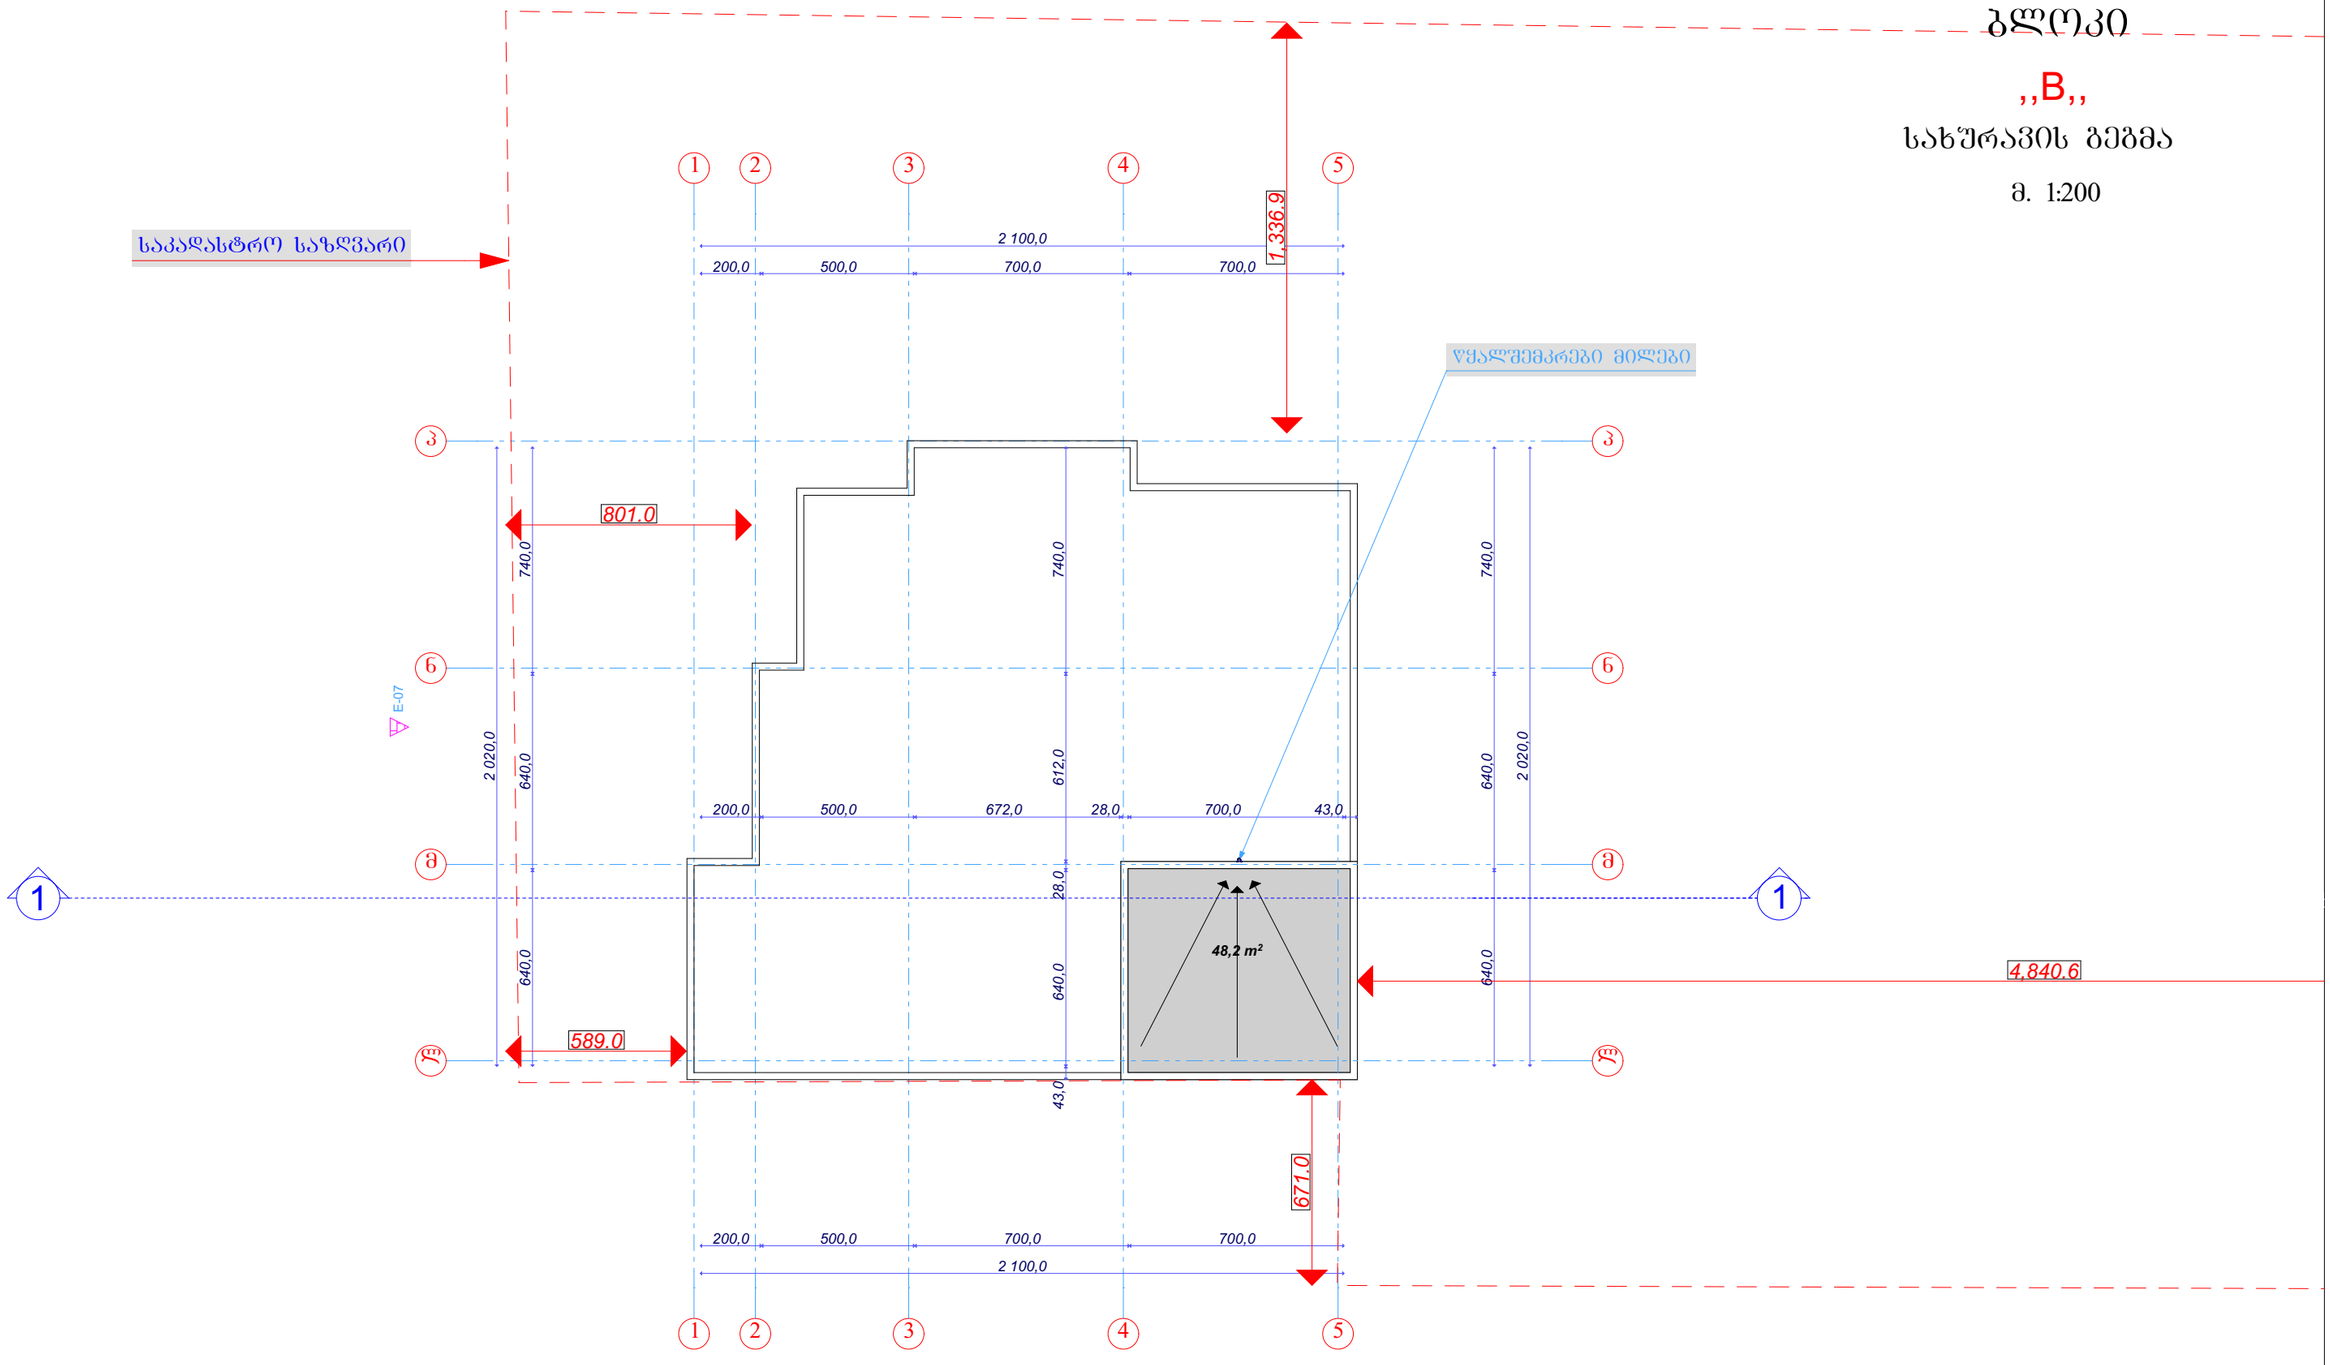

საპრ.დირექტორი		ა.არაზმაძე	შპს. ,,ესკიზი-XXI,,	სტადია	ფურცელი	ხულ
პრ. მთ. არძ		მ.ჩხაიძე		პრ.		
პრ. ავტორი		მ.ჩხაიძე	ქ.თბილისში,გურამიშვილის გამზ.№78-ში მრავალბინიანი საცხოვრებელი კომპლექსის პროექტი			
შესასრულა		ა.ჩხაიძე		სახურავის გეგმა		
კონსტრუქტორი						

ბლოკი
,,B,,
ტექნიკური სართულის გეგმა

მ. 1:200

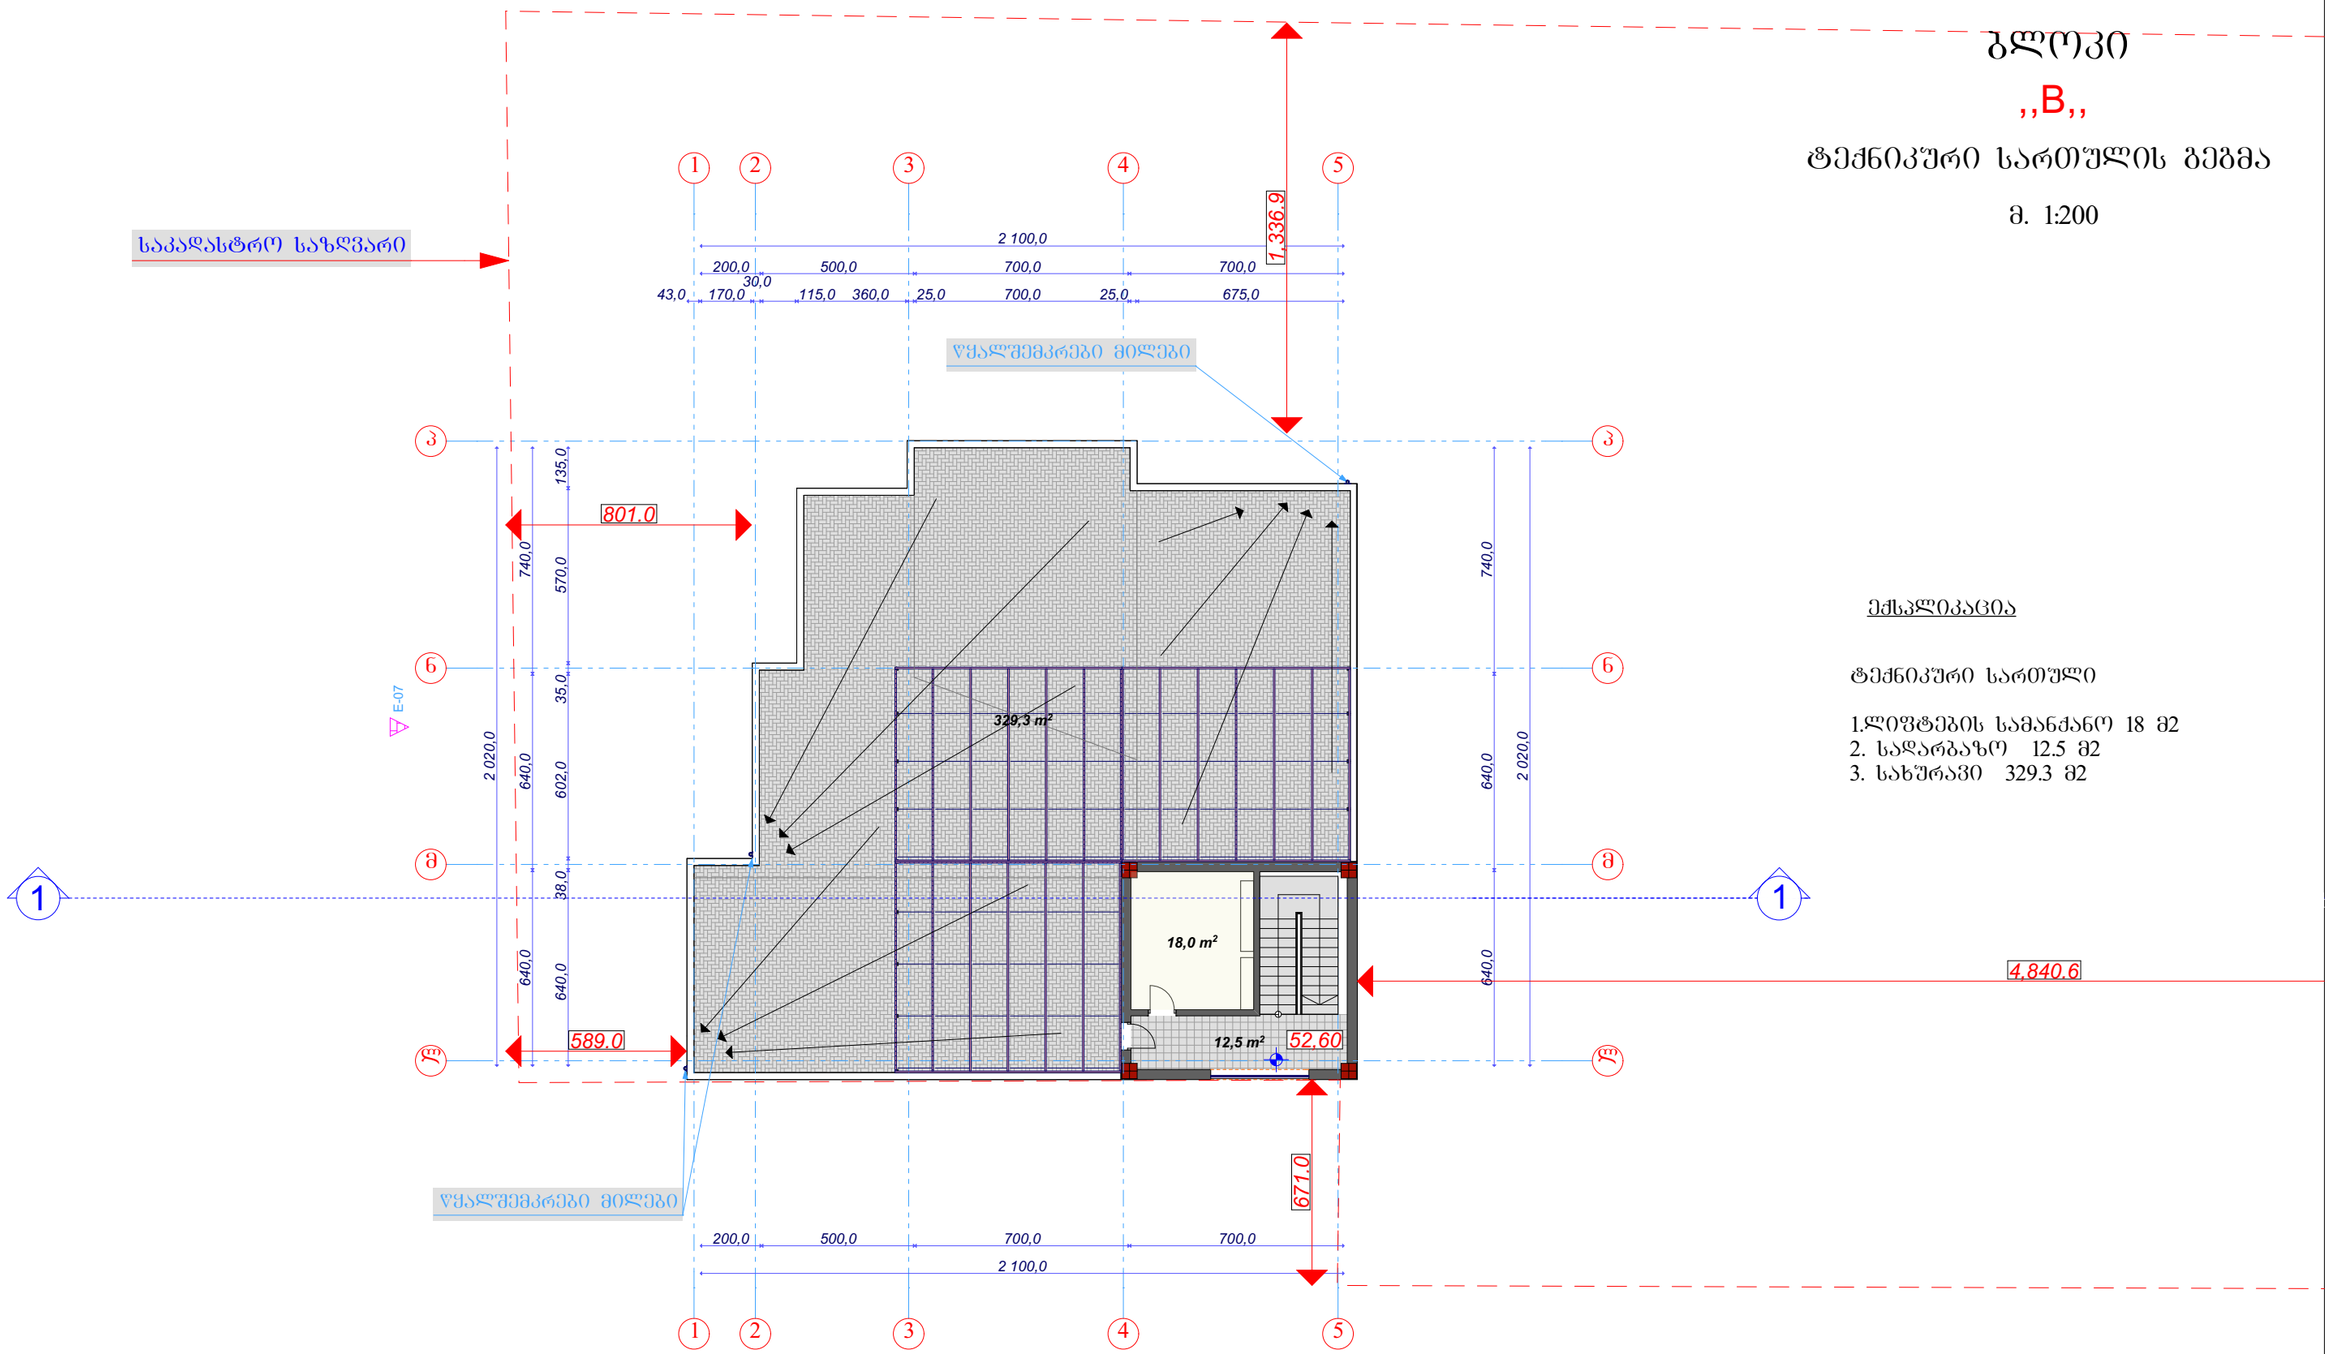

<u>ექსპლიკაცია</u>

ტექნიკური სართული

1.ლიფტების სამანქანო 18 მ2
2. სადარბაზო 12.5 მ2
3. სახშრავი 329.3 მ2

საპრ.დირექტორი		არაზმაძე	შ.პ.ს. „ესკიზი-XXI„	სტადია	ფურცელი	სულ
პრ. მთ. არქ		მჭახაიძე		პრ.		
პრ. არტორი		მჭახაიძე	ქ.თბილისში,გურამიშვილის გამზ.№78-ში მრავალბინიანი საცხოვრებელი კომპლექსის პროექტი			
შესრულა		აჩხაიძე		ტექ. სართულის გეგმა		
კონსტრუქტორი						