ბლოკი
,,B,,

ფასადი 1-5 ღერძებში
მ 1:200

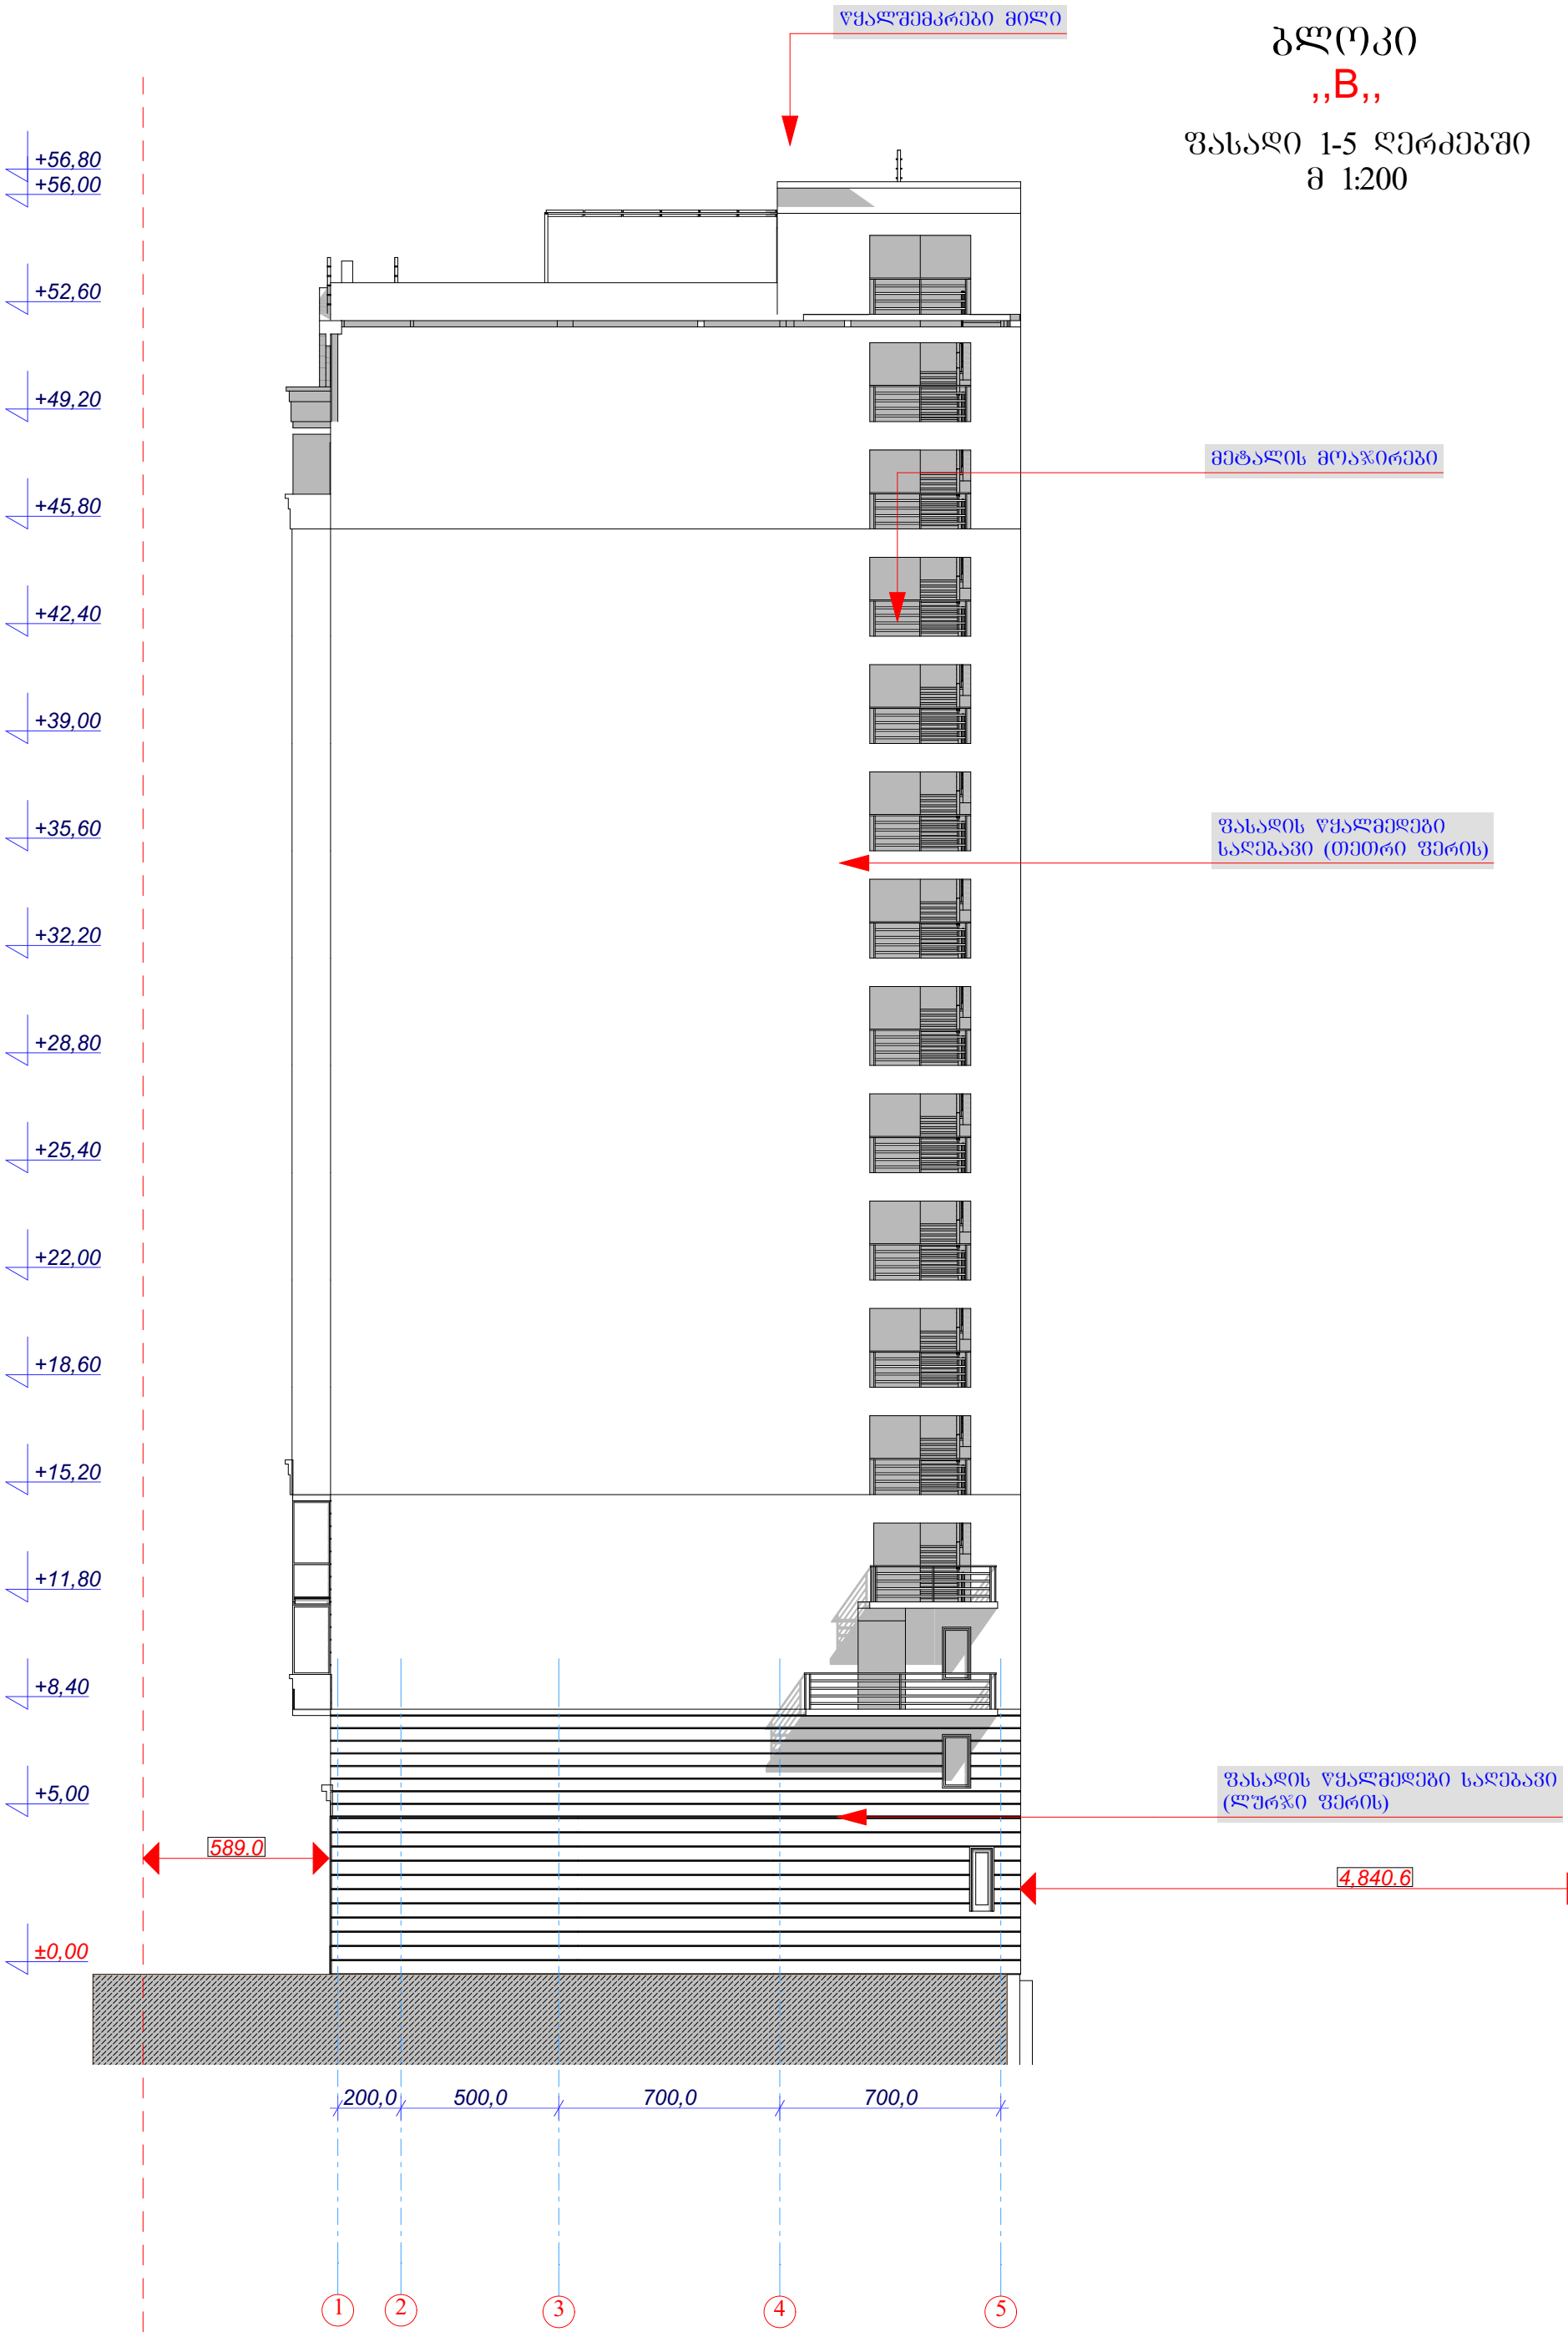

სპარ.ღირექტორი		ა.არაზმაძე	შ.პ.ს. „ესკიზი-XXI„	სტადია	ფურცელი	სულ
პრ. მთ. არქ		მ.ჩხაიძე		პრ.		
პრ. ავტორი		მ.ჩხაიძე	ქ.თბილისში,შურამთვილის გამზ.№78-ში მრავალბინიანი საცხოვრებელი კომპლექსის პროექტი			
შესრულა		თ. დურმიშიძე		ფასადი 1-5 მ. 1:200		
კონსტრუქტორი		მ.საველიძე				

ბლოკი
,,B,,

ფასადი 5-1
მ 1:200

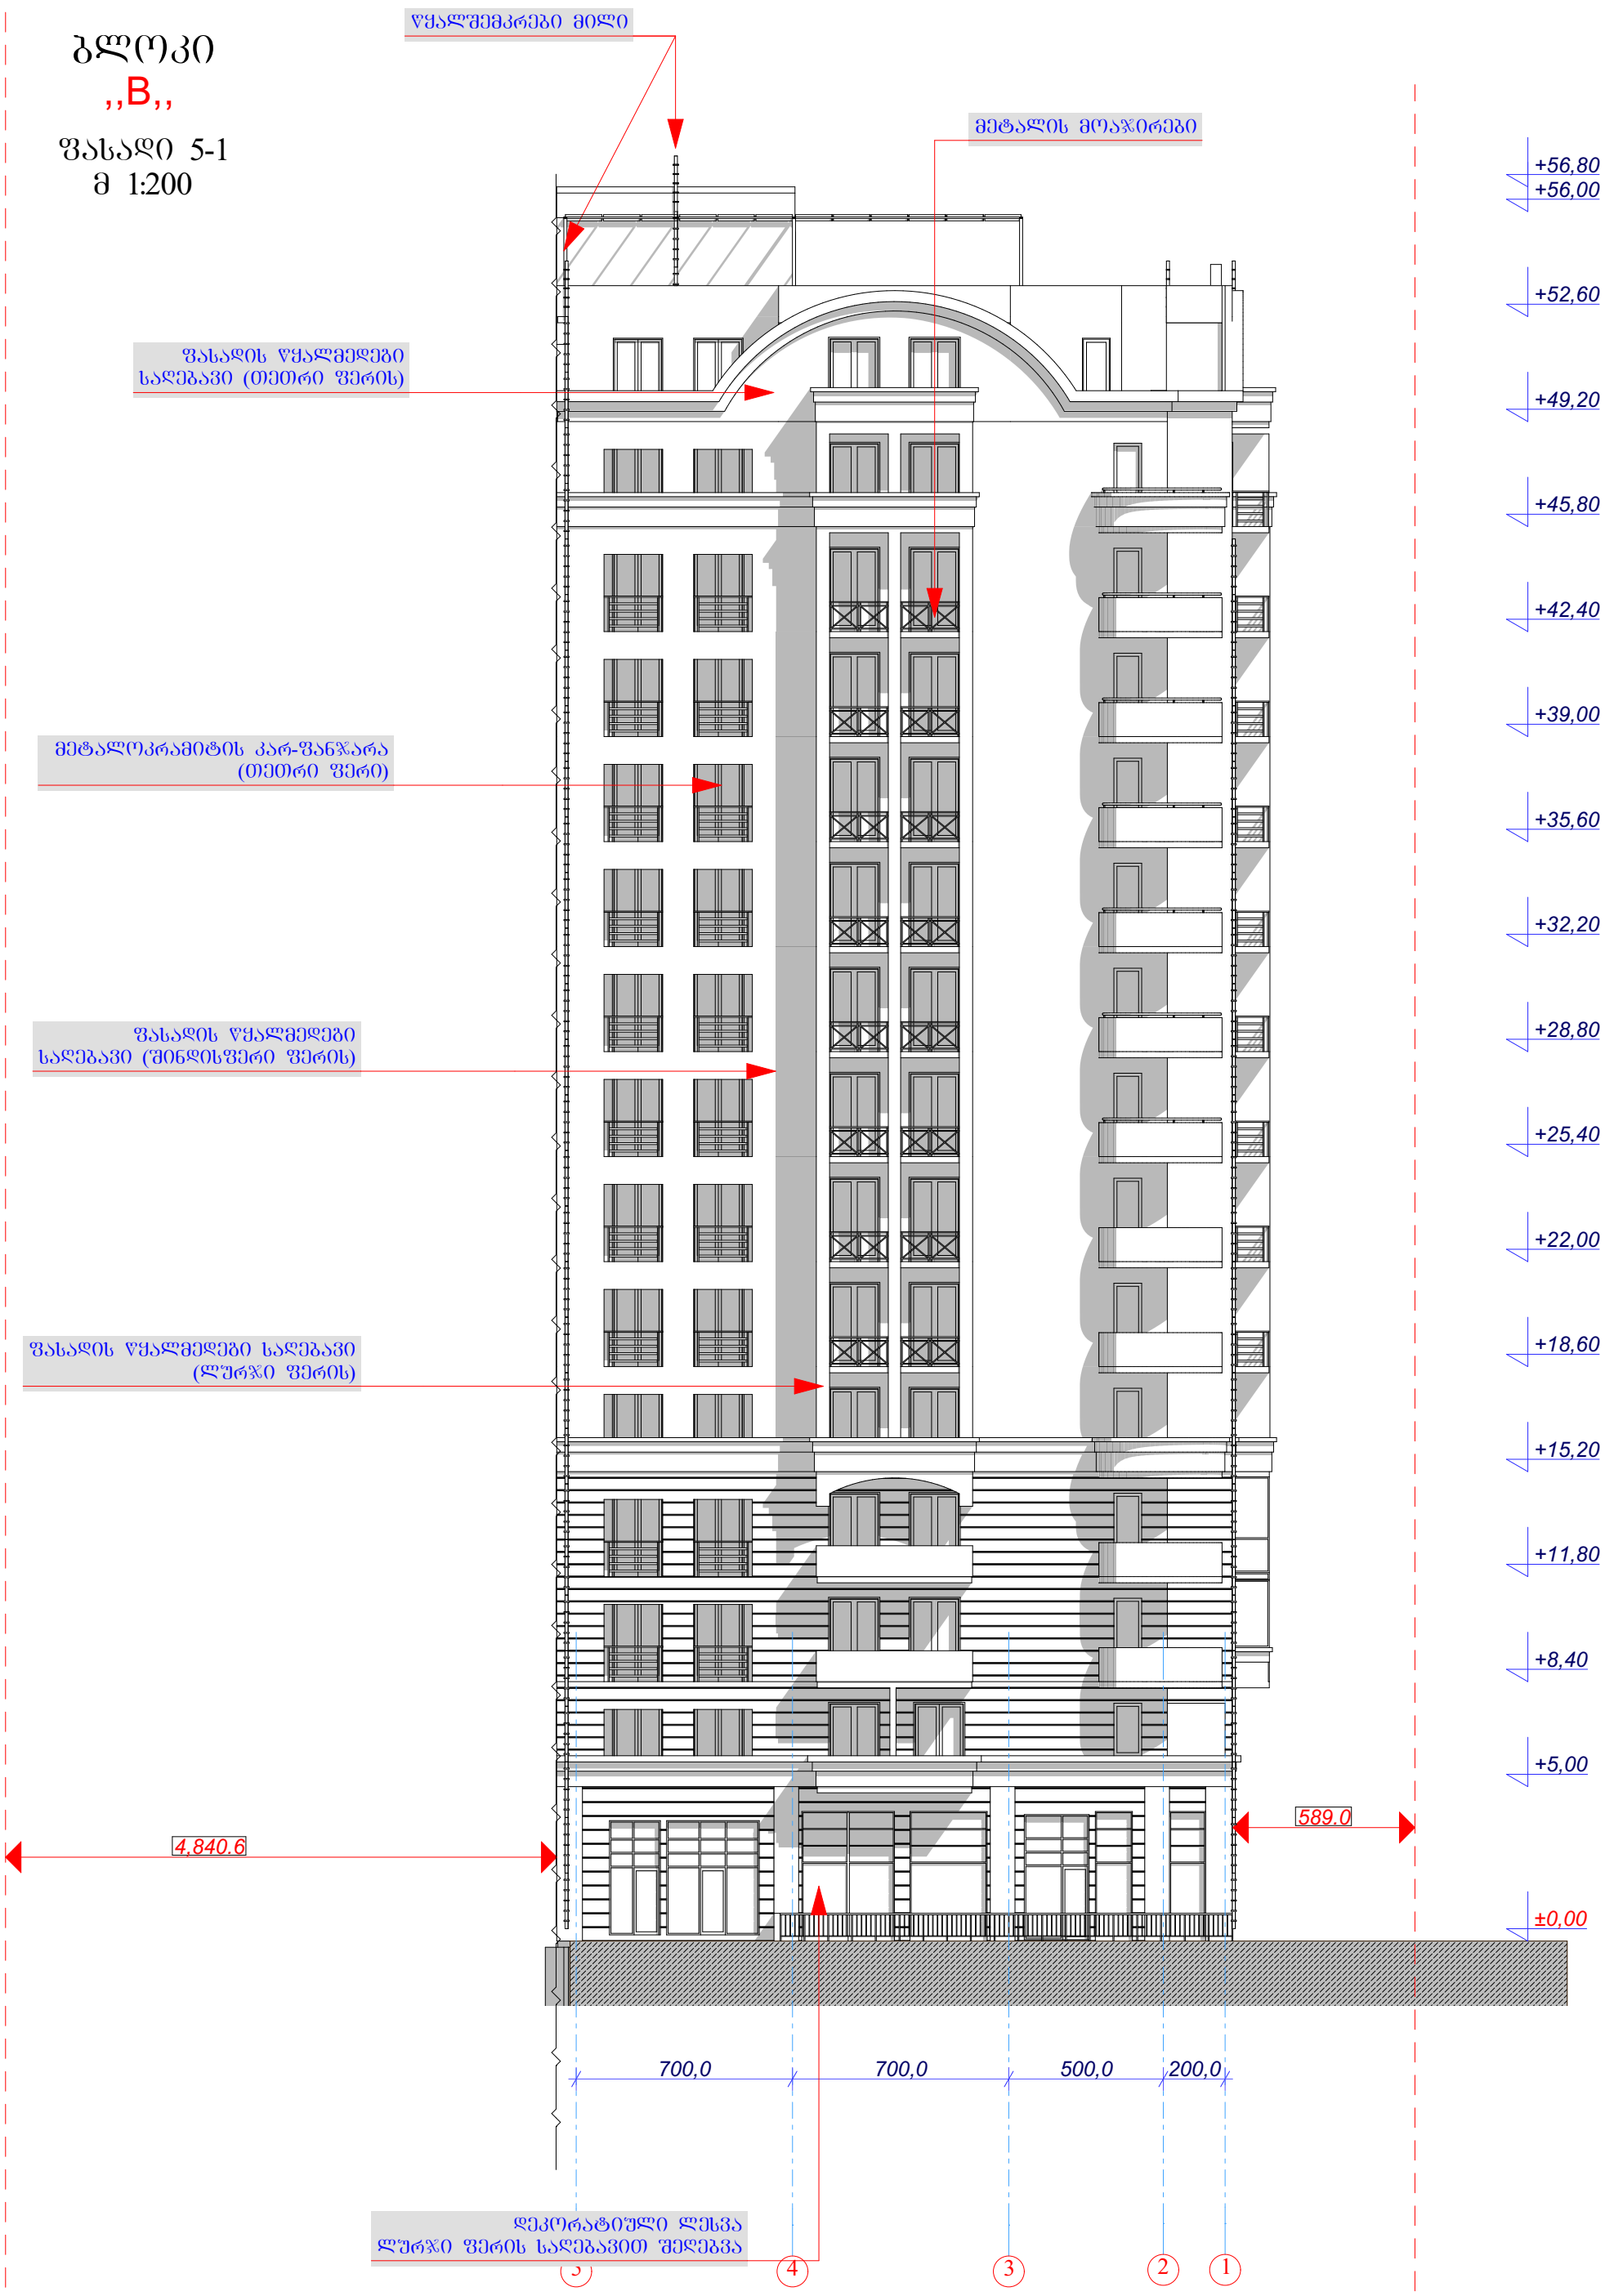

საპრ.დირექტორი		ა.არაზმაძე	შ.პ.ს. „ესკიზი-XXI„	სტადია	ფურცელი	სულ
პრ. მთ. არქ		მ.ჩხაიძე		პრ.		
პრ. ავტორი		მ.ჩხაიძე	ქ.თბილისში,შურამთშვილის გამზ.№78-ში მრავალბინიანი საცხოვრებელი კომპლექსის პროექტი	ფასადი 5-1 მ. 1:200		
შესრულა		თ. დურმიშიძე				
კონსტრუქტორი		მ.საველიძე				

ბლოკი
,,A,,

ფასადი 6-12
მ 1:200



საპრ.დირექტორი		ა.არაზმაძე	შ.პ.ს. ,,ესკიზი-XXI,,	სტადია	შერცელი	სულ
პრ. მთ. არძ		მ.ჩხაიძე		პრ.		
პრ. ავტორი		მ.ჩხაიძე	ქ.თბილისში,გურამიშვილის გამზ.№78-ში მრავალბინიანი საცხოვრებელი კომპლექსის პროექტი			
შესრულა		თ. დურმიშიძე		ფასადი 6-12 მ. 1:200		
კონსტრუქტორი		მ.საველიძე				

ბალკონის ფილის ქვედა ზედაპირი		ალუმინის პროფილი	
კედელი ფილა		ალუმინის პროფილი	
კედელი ფანჯრის ბლოკი		ალუმინის პროფილი	
შუშის ტიხარი		ალუმინის პროფილი	
ბეტონის ფილა		ალუმინის პროფილი	

ბალკონის	შეთეთრება	ხე	
			კედელი
			ფანჯრის ბლოკი
			შუშის ტიხარი
			ბეტონის ფილა

ბათუმი
„A“

ფასადის 12-6
მ 1:200

ბლოკი „A„

ფასადი ლ-პ
მ 1:200



სპარ.დირექტორი		ა.არაზმაძე	შ.პ.ს. „ესკიზი-XXI„	სტადია	ფურცელი	სულ
პრ. მთ. არძ		მ.ჩხაიძე		პრ.		
პრ. ავტორი		მ.ჩხაიძე	ქ.თბილისში,გურამიშვილის გამზ.№78-ში მრავალბინიანი საცხოვრებელი კომპლექსის პროექტი			
შესასრულა		თ. დურმიშიძე		ფასადი ლ-პ ღერძებში მ. 1:200		
კონსტრუქტორი		მ.საველიძე				

ბლოკი
,,B,,

ფასადი ა-ლ
მ 1:200

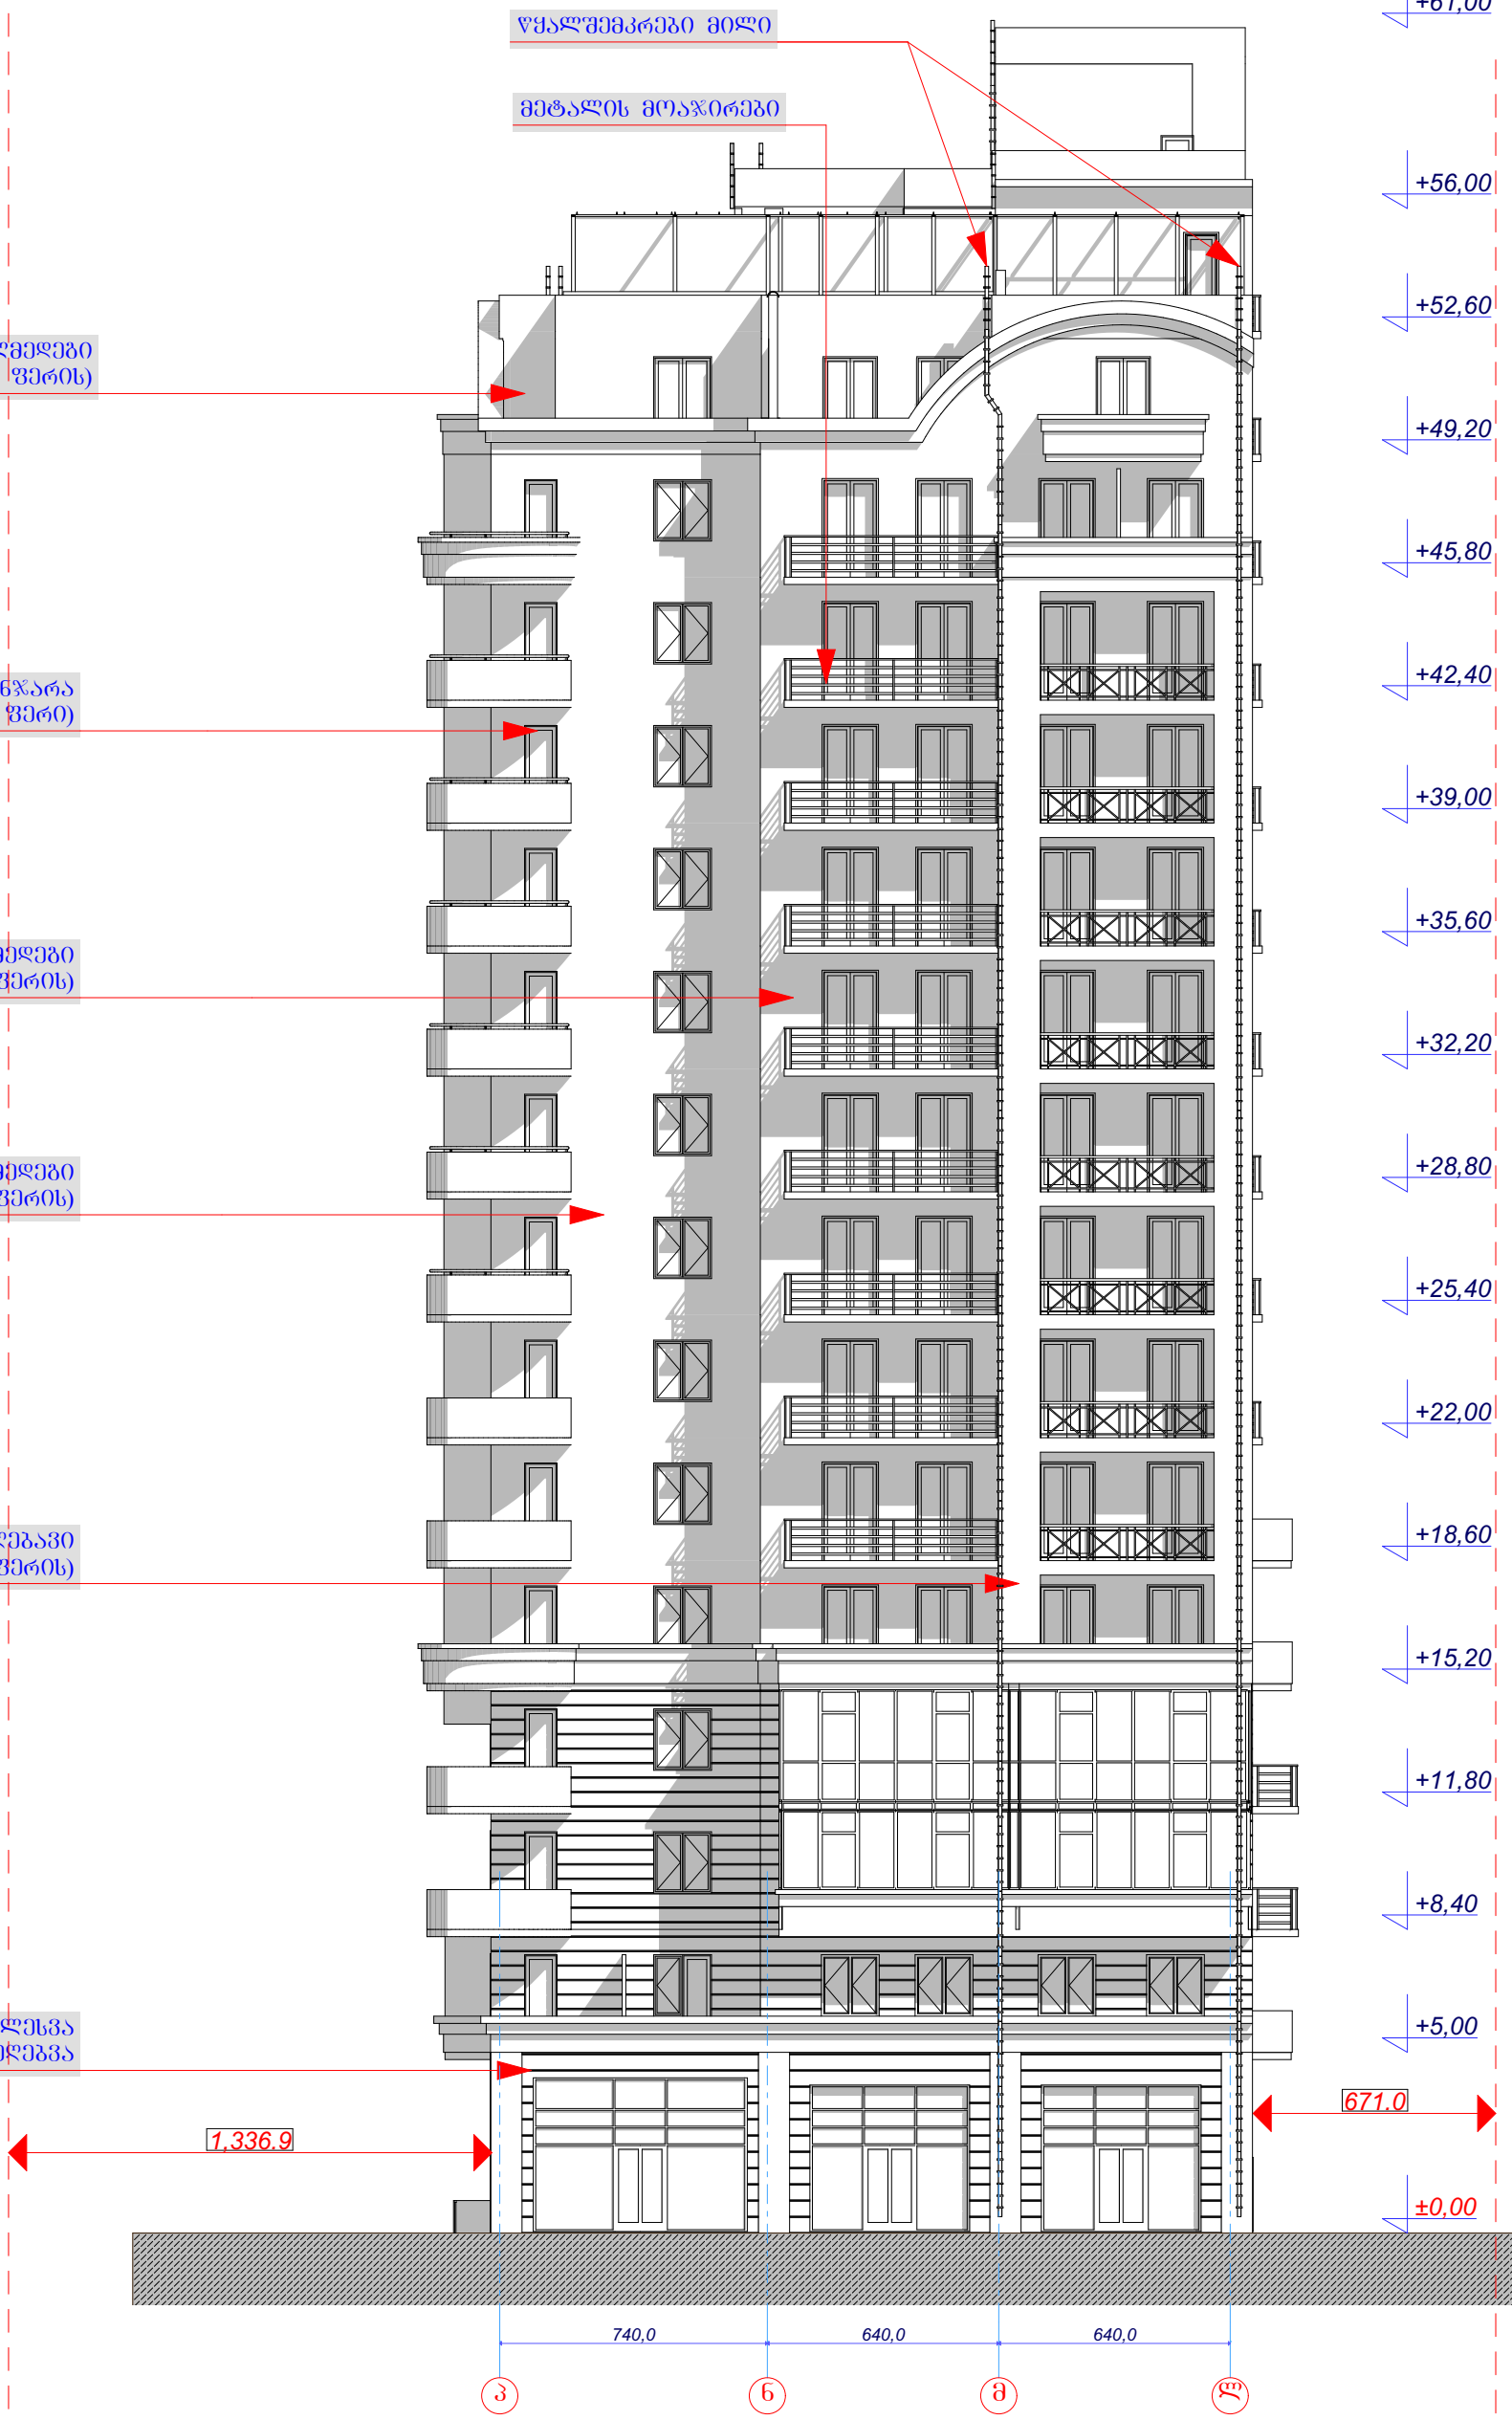

საპრ.დირექტორი		ა.არაზმაძე	შ.პ.ს. „ესკიზი-XXI,,	სტადია	ფურცელი	სულ
პრ. მთ. არქ		მ.ჩხაიძე		პრ.		
პრ. ავტორი		მ.ჩხაიძე	ქ.თბილისში,შურამთის გამზ.№78-ში მრავალბინიანი საცხოვრებელი კომპლექსის პროექტი			
შესასრულა		თ. დურმიშიძე		ფასადი ა-ლ მ. 1:200		
კონსტრუქტორი		მ.საველიძე				