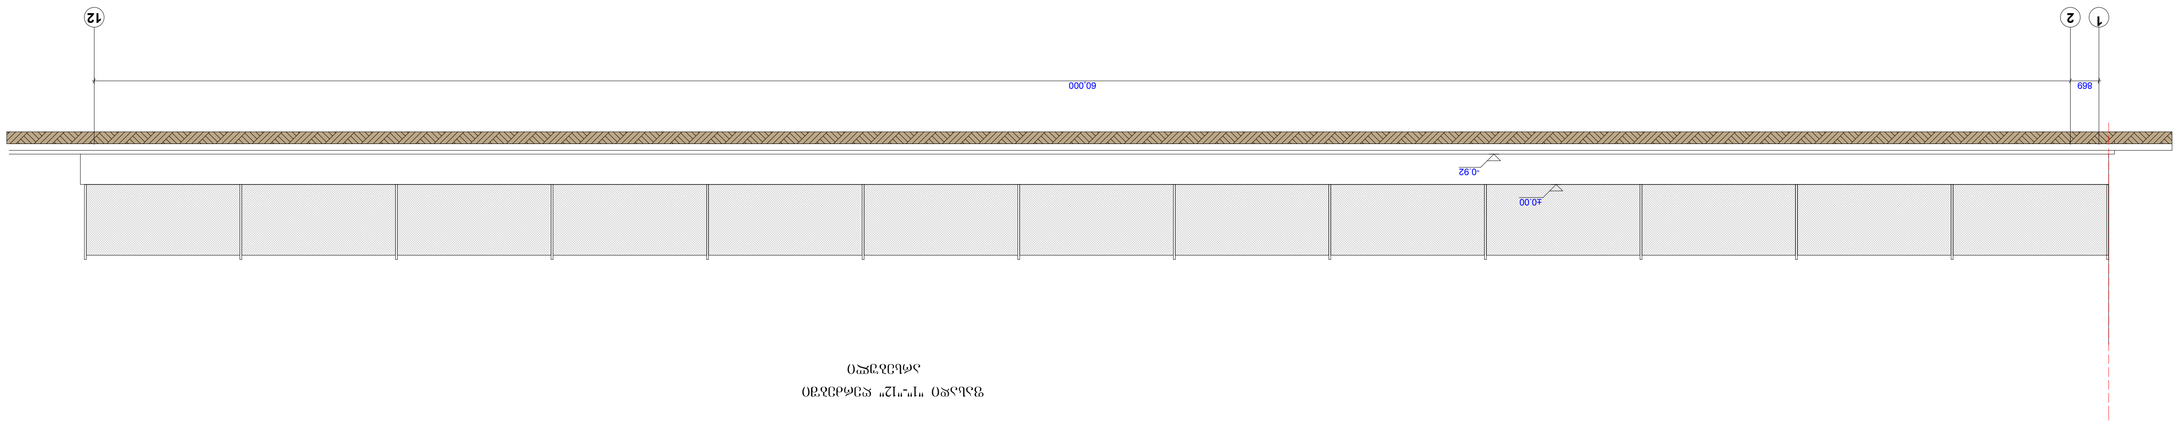

869 60,000

±0.00

-0.92 2 12

ფასადი "1"-"12" ღერძებში 1

არსებული

ქ. თბილისი, ქეთევან წამებულის გამზირი,
(ნაკვ #42/006) არსებული სარდაფის
რეკონსტრუქცია მრავალ ფუნქციურ შენობად.
მაღაზიის, საოფისე ფართისა და სასროლეთის
(ტირი)-ს მოწყობის ესკიზური პროექტი

ფორმატი

თბილისი 2015 წ.

დაკვეთა

ექსპლიკაცია:

პირობითი აღნიშვნები

შენიშვნა

S.p.s.DMarqiteqtura

Architect.

არქიტექტურული ნაწილი

დირექტორი

ავტორი

ფურცლის დასახელება

თანამდებობა ხელმოწერა გვარი

დ. მაღრაძე

დ. მაღრაძე

A-1

ფურცელი საერთო რაოდ. მასშტაბი

1:100

ფასადი "1"-"12" ღერძებში

არსებული

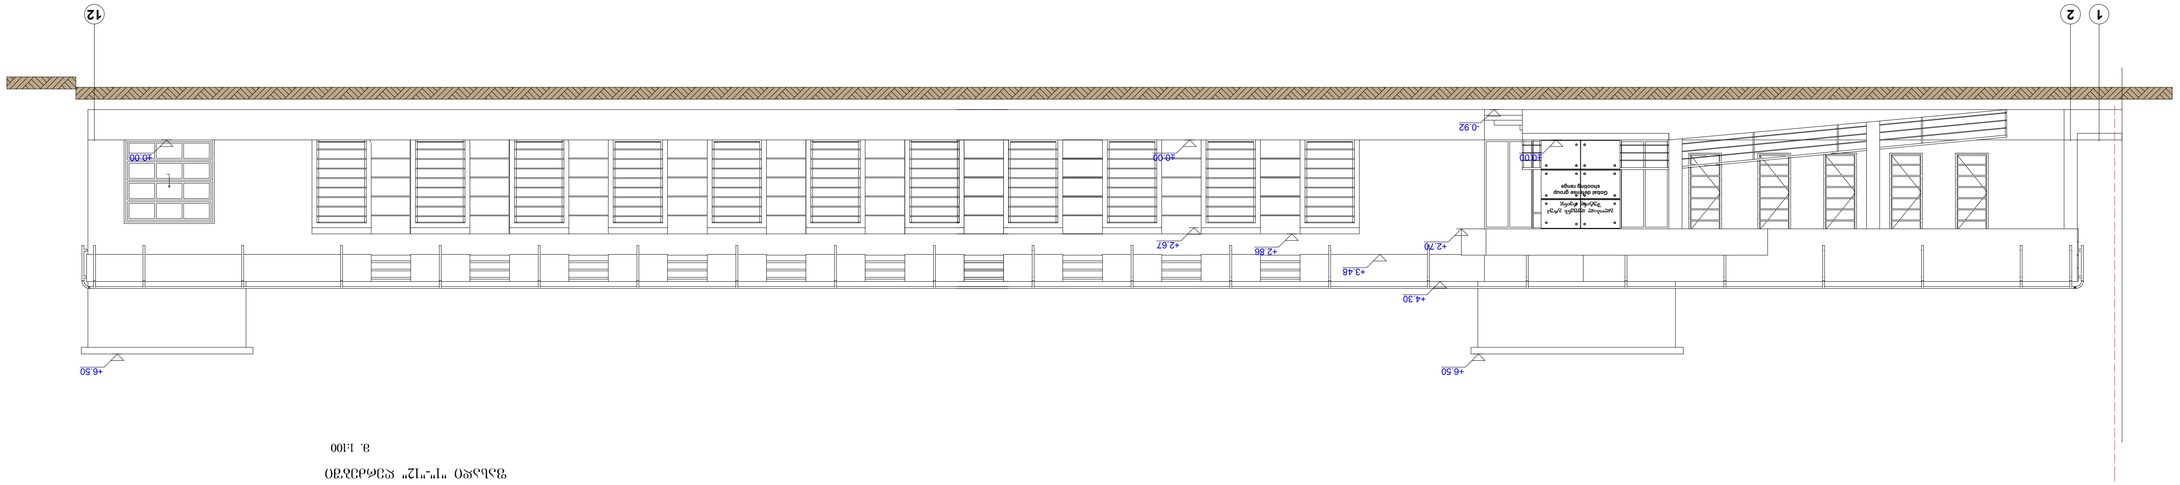

+6.50

+4.30

+3.48

+2.70

±0.00

-0.92

±0.00

+6.50

+2.86 +2.67

±0.00

ქ. თბილისი, ქეთევან წამებულის გამზირი,
(ნაკვ #42/006) არსებული სარდაფის
რეკონსტრუქცია მრავალ ფუნქციურ შენობად.
მაღაზიის, საოფისე ფართისა და სასროლეთის
(ტირი)-ს მოწყობის ესკიზური პროექტი

ფორმატი

თბილისი 2015 წ.

დაკვეთა

ექსპლიკაცია:

პირობითი აღნიშვნები

შენიშვნა

S.p.s.DMarqiteqtura

Architect.

არქიტექტურული ნაწილი

დირექტორი

ავტორი

ფურცლის დასახელება

თანამდებობა ხელმოწერა გვარი

დ. მაღრაძე

დ. მაღრაძე

A-1

ფურცელი საერთო რაოდ. მასშტაბი

1:100

ფასადი "1"-"12" ღერძებში

გლობალ დეფენს გრუპ
Suting reinj
Gobal defense group
shooting რანგე

1 2 12

ფასადი "1"-"12" ღერძებში

m. 1:100

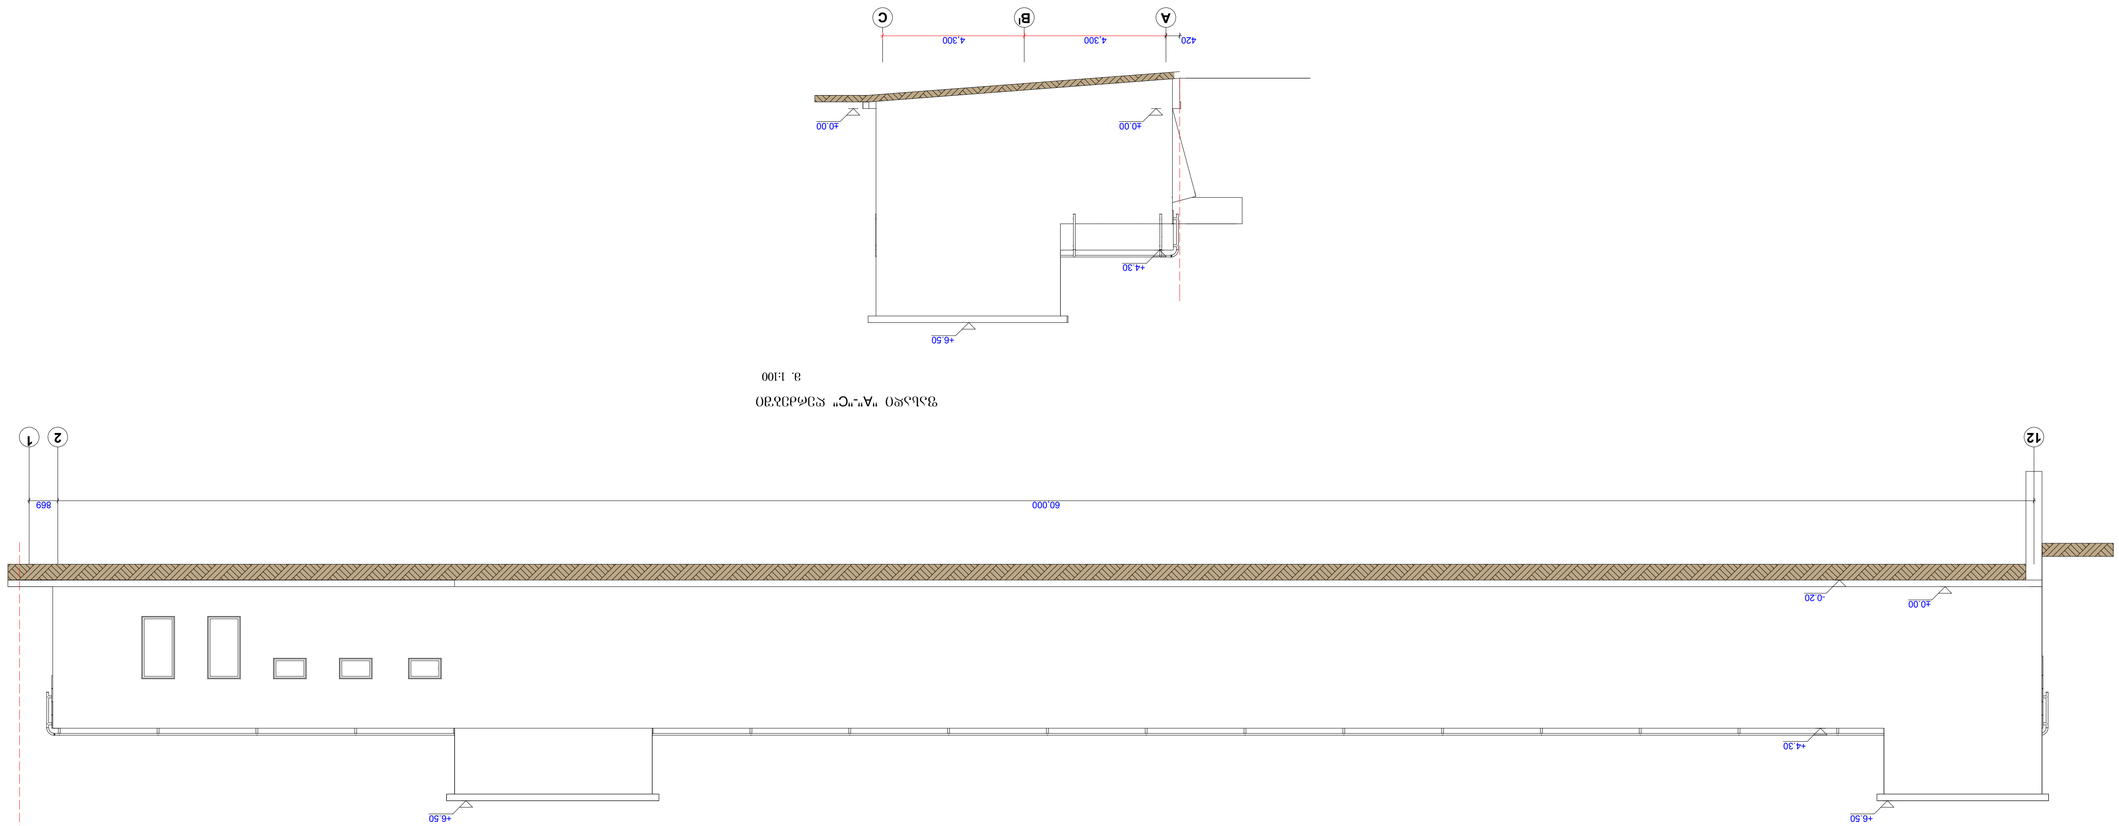

60,000 869

-0.20 ±0.00

+4.30

+6.50 +6.50

4,300 4,300

+4.30

+6.50

±0.00 ±0.00

420

12 2 1

ქ. თბილისი, ქეთევან წამებულის გამზირი,
(ნაკვ #42/006) არსებული სარდაფის
რეკონსტრუქცია მრავალ ფუნქციურ შენობად.
მაღაზიის, საოფისე ფართისა და სასროლეთის
(ტირი)-ს მოწყობის ესკიზური პროექტი

ფორმატი

თბილისი 2015 წ.

დაკვეთა

ექსპლიკაცია:

პირობითი აღნიშვნები

შენიშვნა

S.p.s.DMarqiteqtura

Architect.

არქიტექტურული ნაწილი

დირექტორი

ავტორი

ფურცლის დასახელება

თანამდებობა ხელმოწერა გვარი

დ. მაღრაძე

დ. მაღრაძე

A-1

ფურცელი საერთო რაოდ. მასშტაბი

1:100

ფასადი "12"-"1" ღერძებში

m. 1:100

ფასადი "12"-"1" ღერძებში

ფასადი "A"-"ჩ" ღერძებში

A B C

I

ფასადი "A"-"ჩ" ღერძებში

m. 1:100

ფორმატი A-2	დაკვეთა
თბილისი 2015 წ.	

ექსპლიკაცია:

პიროგითი აღნიშვნები

შენიშვნა

ქ. თბილისი, ძეთეჭან წაქვეზულის გამზირი, (ნაკვ №42/006) არსებული სარდაფის რეკონსტრუქცია მრავალ შუნქციურ შენობად. მაღაზიის, საოფისე ფართების და სასტუმროების (ტიპი)-ს მოწყობის შკაზური პროექტი

შ.პ.ს. არქიტექტურა

არქიტექტურული ნაწილი

ფურცლის დასახელება

თანამდებობა	ხელმოწერა	გვარი
დირექტორი		დ. მაღრაძე
ავტორი		დ. მაღრაძე

ფურცელი	სულ ფურცელი	მასშტაბი
		1:100