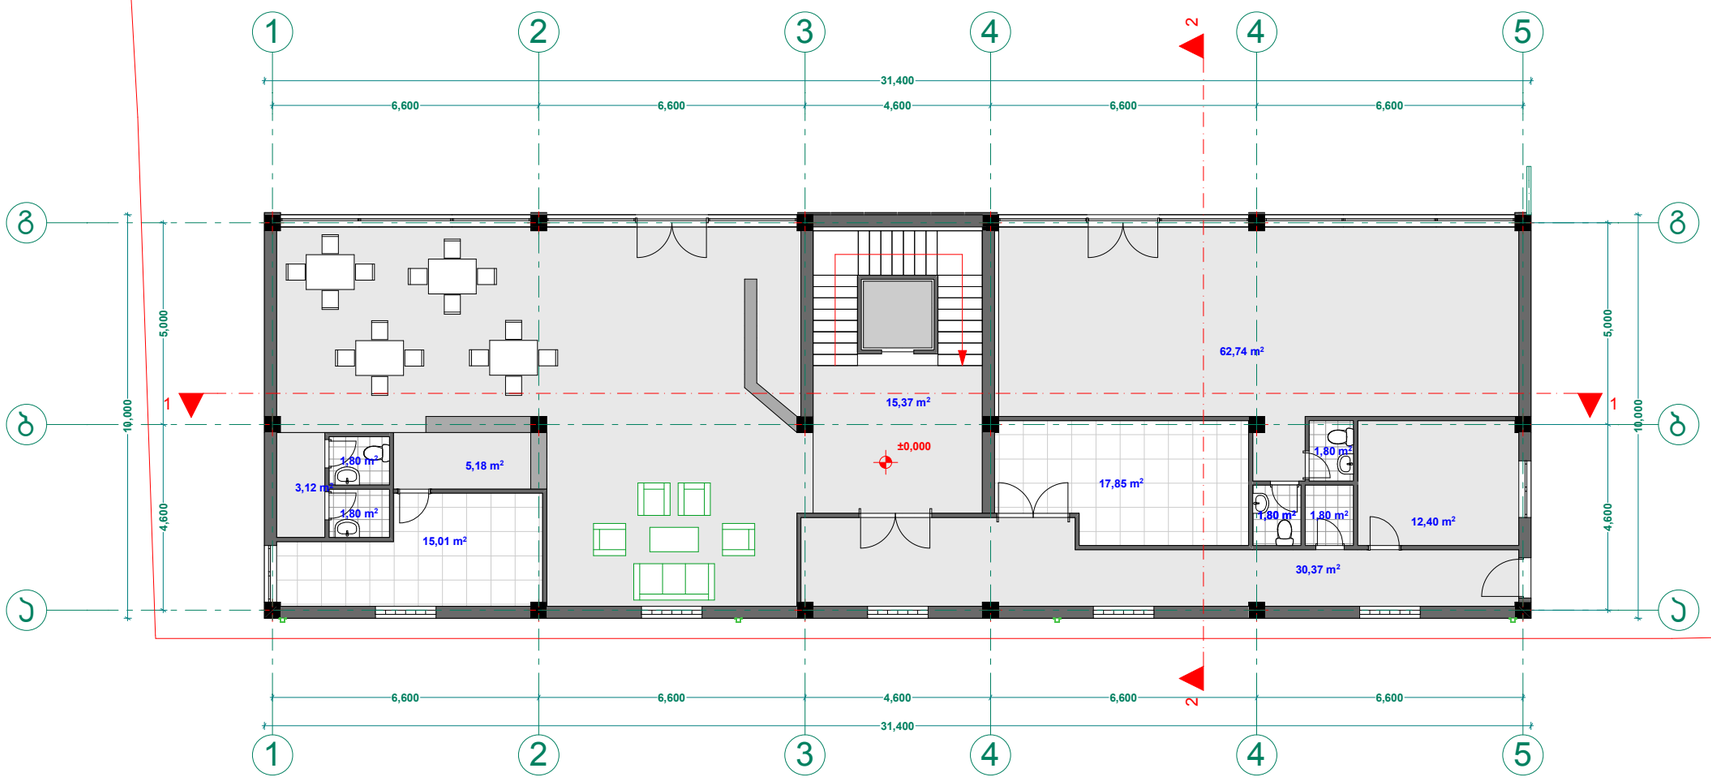

93,74 m2

1

1

2

2

3

3

4

4

5

5

b b

g g

a a

4

4

4,600 5,000

6,600 6,600 4,600 6,600 6,600

6,600 6,600 4,600 6,600 6,600

4,600 5,000

31,400

31,400

10,000

10,000

±0,000

1 1

2

2

62,74 m2

1,80 m2

1,80 m2 12,40 m2

1,80 m2
1,80 m2

17,85 m2

30,37 m2

15,01 m2

5,18 m2

3,12 m2

1,80 m2

15,37 m2

საკადასტრო საზღვარი

არქ. ნაწილი 1

დ. მუნჯიშვილი

ი. მაზიაშვილი

ბლოკის კედელი

ღერძის ხაზი ა

მონოლითური სვეტი

ექსპლიკაცია
არქიტექტორი

დირექტორი ი. მაზიაშვილი

თანამდებობა

1:100

ფურცლები

მასშტაბი

პირობითი აღნიშვნები

სტადია

საკადასტრო საზღვარი

ჭრილის ხაზი

თარიღი

ფურცელი
შ.პ.ს. "ფლექს არქიტექტურა"

მისამართი:

ნახაზის დასახელება

პროექტის სახელწოდება:

დამკვეთი:

გვარი
შენიშვნა

ხელმოწერა

ხელშეკრულება #

აგურის სვეტი

გეგმა 0.00

დაამუშავა

1. შენობის მონოლითური კოლონების, რიგელების რაოდენობა

და კოფიგურაცია შეიძლება შეიცვალოს შენობის გაბარიტების

და ვიზუალის უცვლელად კონსტრუქტორის მოთხოვნის

საფუძველზე

2. პროექტში ნაჩვენები რელიეფის კონფიგურაცია შეიძლება შეიცვალოს

მცირედით

3. შენობის გარე და შიდა კიბის საფეხურების რაოდენობა შეიძლება

შეიცვალოს

4. ვიტრაჟების კარისა და სხვა ღიობების მოძრავი

ფრთების მიმართულება და როადონებოა შეიძლება

იყოს სხვადასხვა. შესაბამისად შეიძლება შეიცვალოს

პროფილის სისქე.

გეგმა +0.00 ნიშნულზე

m. 1:150

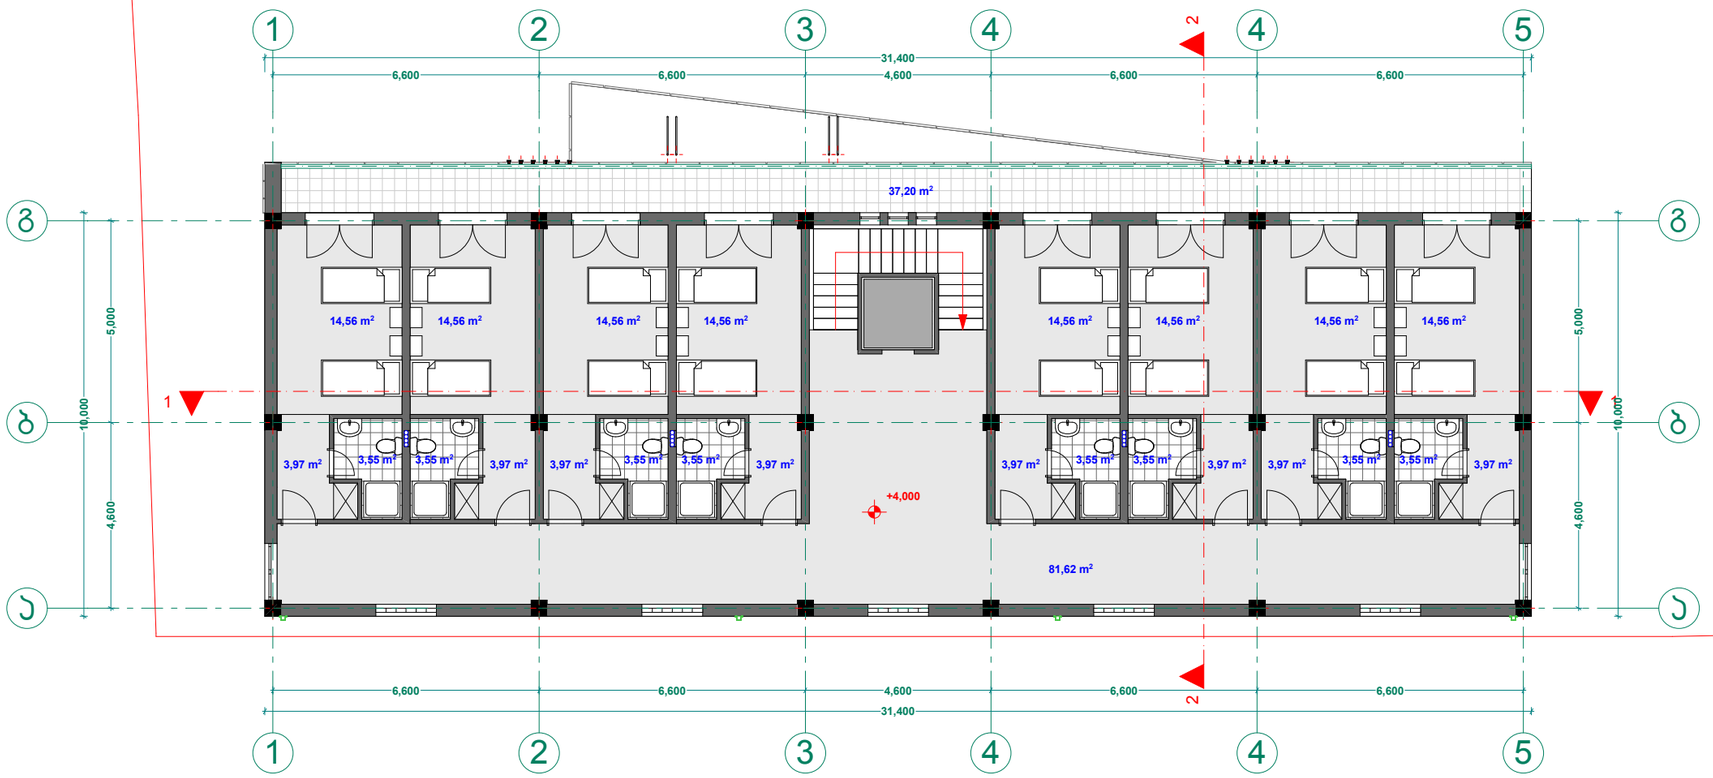

14,56 m2

22,58 m2 22,58 m2 22,58 m2 22,58 m2 22,58 m2 22,58 m2

1

1

2

2

3

3

4

4

5

5

b b

g g

a a

4

4

1 1

2

2

6,600 6,600 4,600 6,600 6,600

4,600 5,000
10,000

31,400

31,400

6,600 6,600 4,600 6,600 6,600

10,000

4,600 5,000 +4,000 3,55 m2 3,97 m2 14,56 m2 3,55 m2 3,97 m2 14,56 m2 3,55 m2 3,97 m2 14,56 m2 3,55 m2 3,97 m2 14,56 m2 3,55 m2 3,97 m2 14,56 m2 3,55 m2 3,97 m2 14,56 m2 3,55 m2 3,97 m2 14,56 m2 3,55 m2 3,97 m2

81,62 m2

37,20 m2

საკადასტრო საზღვარი

არქ. ნაწილი 1

დ. მუნჯიშვილი

ი. მაზიაშვილი

ბლოკის კედელი

ღერძის ხაზი ა

მონოლითური სვეტი

ექსპლიკაცია
არქიტექტორი

დირექტორი ი. მაზიაშვილი

თანამდებობა

1:100

ფურცლები

მასშტაბი

პირობითი აღნიშვნები

სტადია

საკადასტრო საზღვარი

ჭრილის ხაზი

თარიღი

ფურცელი
შ.პ.ს. "ფლექს არქიტექტურა"

მისამართი:

ნახაზის დასახელება

პროექტის სახელწოდება:

დამკვეთი:

გვარი
შენიშვნა

ხელმოწერა

ხელშეკრულება #

აგურის სვეტი

გეგმა 0.00

დაამუშავა

1. შენობის მონოლითური კოლონების, რიგელების რაოდენობა

და კოფიგურაცია შეიძლება შეიცვალოს შენობის გაბარიტების

და ვიზუალის უცვლელად კონსტრუქტორის მოთხოვნის

საფუძველზე

2. პროექტში ნაჩვენები რელიეფის კონფიგურაცია შეიძლება შეიცვალოს

მცირედით

3. შენობის გარე და შიდა კიბის საფეხურების რაოდენობა შეიძლება

შეიცვალოს

4. ვიტრაჟების კარისა და სხვა ღიობების მოძრავი

ფრთების მიმართულება და როადონებოა შეიძლება

იყოს სხვადასხვა. შესაბამისად შეიძლება შეიცვალოს

პროფილის სისქე.

გეგმა +4.00 ნიშნულზე

m. 1:150

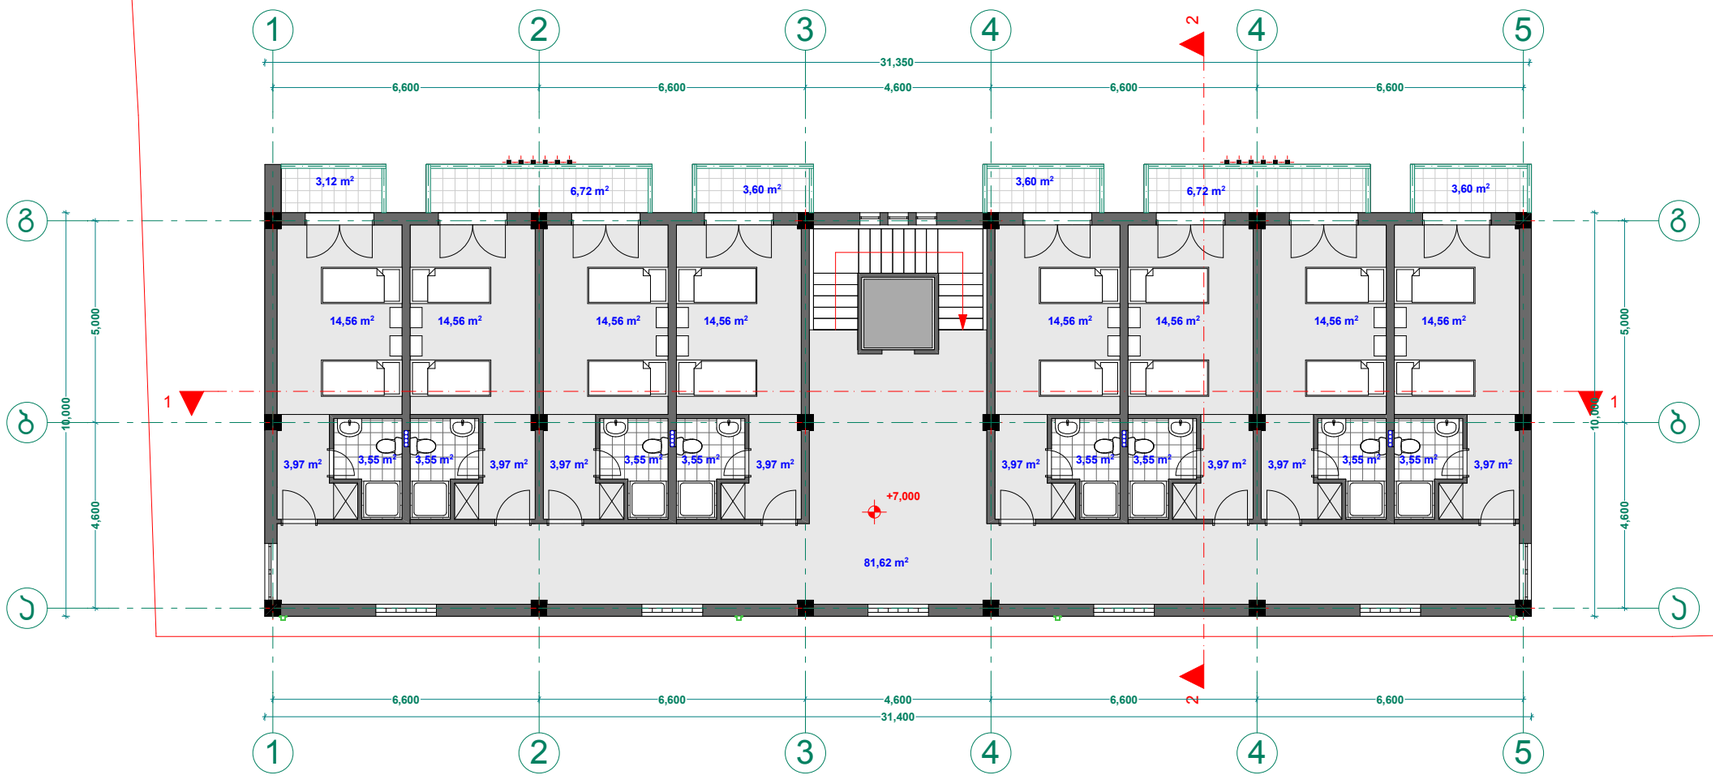

14,56 m2

22,58 m2 22,58 m2 22,58 m2 22,58 m2 22,58 m2 22,58 m2

1

1

2

2

3

3

4

4

5

5

b b

g g

a a

4

4

1 1

2

2

10,000

6,600 6,600 4,600 6,600 6,600

6,600 6,600 4,600 6,600 6,600

4,600 5,000

4,600 5,000

10,000

31,400

31,350

+7,000

3,55 m2 3,97 m2

14,56 m2
3,55 m2 3,97 m2

14,56 m2
3,55 m2 3,97 m2

14,56 m2
3,55 m2 3,97 m2

14,56 m2
3,55 m2 3,97 m2

14,56 m2
3,55 m2 3,97 m2

14,56 m2
3,55 m2 3,97 m2

14,56 m2
3,55 m2 3,97 m2

81,62 m2

3,12 m2 6,72 m2 3,60 m2 3,60 m2 6,72 m2 3,60 m2

საკადასტრო საზღვარი

არქ. ნაწილი 1

დ. მუნჯიშვილი

ი. მაზიაშვილი

ბლოკის კედელი

ღერძის ხაზი ა

მონოლითური სვეტი

ექსპლიკაცია

არქიტექტორი

დირექტორი ი. მაზიაშვილი

თანამდებობა

1:100

ფურცლები

მასშტაბი

პირობითი აღნიშვნები

სტადია

საკადასტრო საზღვარი

ჭრილის ხაზი

თარიღი

ფურცელი
შ.პ.ს. "ფლექს არქიტექტურა"

მისამართი:

ნახაზის დასახელება

პროექტის სახელწოდება:

დამკვეთი:

გვარი
შენიშვნა

ხელმოწერა

ხელშეკრულება #

აგურის სვეტი

გეგმა 0.00

დაამუშავა

1. შენობის მონოლითური კოლონების, რიგელების რაოდენობა

და კოფიგურაცია შეიძლება შეიცვალოს შენობის გაბარიტების

და ვიზუალის უცვლელად კონსტრუქტორის მოთხოვნის

საფუძველზე

2. პროექტში ნაჩვენები რელიეფის კონფიგურაცია შეიძლება შეიცვალოს

მცირედით

3. შენობის გარე და შიდა კიბის საფეხურების რაოდენობა შეიძლება

შეიცვალოს

4. ვიტრაჟების კარისა და სხვა ღიობების მოძრავი

ფრთების მიმართულება და როადონებოა შეიძლება

იყოს სხვადასხვა. შესაბამისად შეიძლება შეიცვალოს

პროფილის სისქე.

გეგმა +7.00 ნიშნულზე

m. 1:150

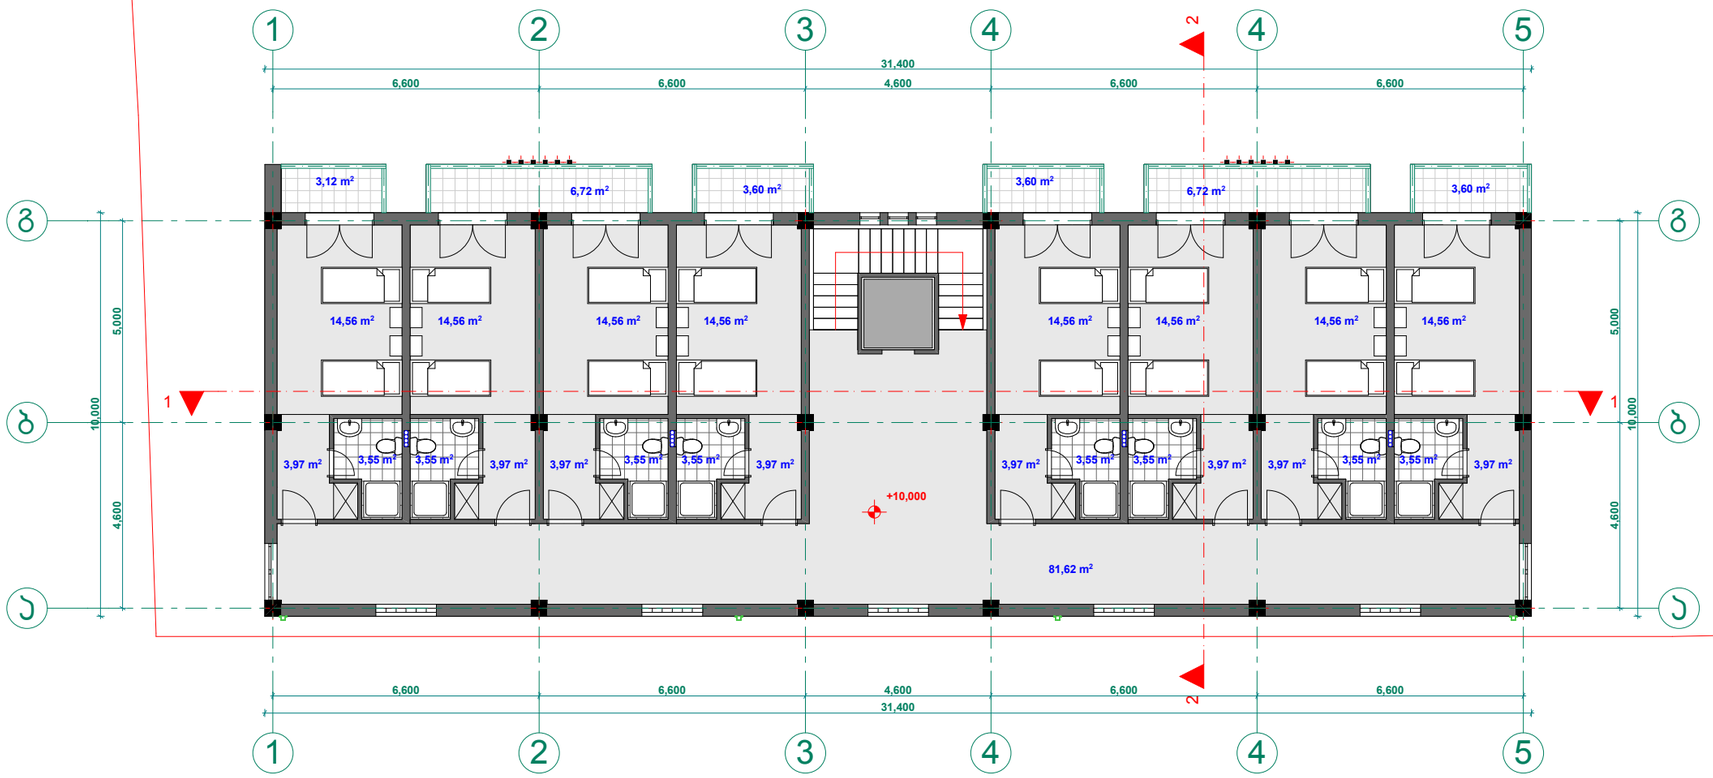

14,56 m2

22,58 m2 22,58 m2 22,58 m2 22,58 m2 22,58 m2 22,58 m2

1

1

2

2

3

3

4

4

5

5

b b

g g

a a

4

4

1 1

2

2

4,600 5,000

10,000

4,600 5,000
10,000

6,600 6,600 4,600 6,600 6,600

31,400

6,600 6,600 4,600 6,600 6,600

31,400

+10,000

3,55 m2 3,97 m2

14,56 m2
3,55 m2 3,97 m2

14,56 m2
3,55 m2 3,97 m2

14,56 m2
3,55 m2 3,97 m2

14,56 m2
3,55 m2 3,97 m2

14,56 m2
3,55 m2 3,97 m2

14,56 m2
3,55 m2 3,97 m2

14,56 m2
3,55 m2 3,97 m2

81,62 m2

3,12 m2 6,72 m2 3,60 m2 3,60 m2 6,72 m2 3,60 m2

საკადასტრო საზღვარი

არქ. ნაწილი 1

დ. მუნჯიშვილი

ი. მაზიაშვილი

ბლოკის კედელი

ღერძის ხაზი ა

მონოლითური სვეტი

ექსპლიკაცია

არქიტექტორი

დირექტორი ი. მაზიაშვილი

თანამდებობა

1:100

ფურცლები

მასშტაბი

პირობითი აღნიშვნები

სტადია

საკადასტრო საზღვარი

ჭრილის ხაზი

თარიღი

ფურცელი
შ.პ.ს. "ფლექს არქიტექტურა"

მისამართი:

ნახაზის დასახელება

პროექტის სახელწოდება:

დამკვეთი:

გვარი
შენიშვნა

ხელმოწერა

ხელშეკრულება #

აგურის სვეტი

გეგმა 0.00

დაამუშავა

1. შენობის მონოლითური კოლონების, რიგელების რაოდენობა

და კოფიგურაცია შეიძლება შეიცვალოს შენობის გაბარიტების

და ვიზუალის უცვლელად კონსტრუქტორის მოთხოვნის

საფუძველზე

2. პროექტში ნაჩვენები რელიეფის კონფიგურაცია შეიძლება შეიცვალოს

მცირედით

3. შენობის გარე და შიდა კიბის საფეხურების რაოდენობა შეიძლება

შეიცვალოს

4. ვიტრაჟების კარისა და სხვა ღიობების მოძრავი

ფრთების მიმართულება და როადონებოა შეიძლება

იყოს სხვადასხვა. შესაბამისად შეიძლება შეიცვალოს

პროფილის სისქე.

გეგმა +10.00 ნიშნულზე

m. 1:150

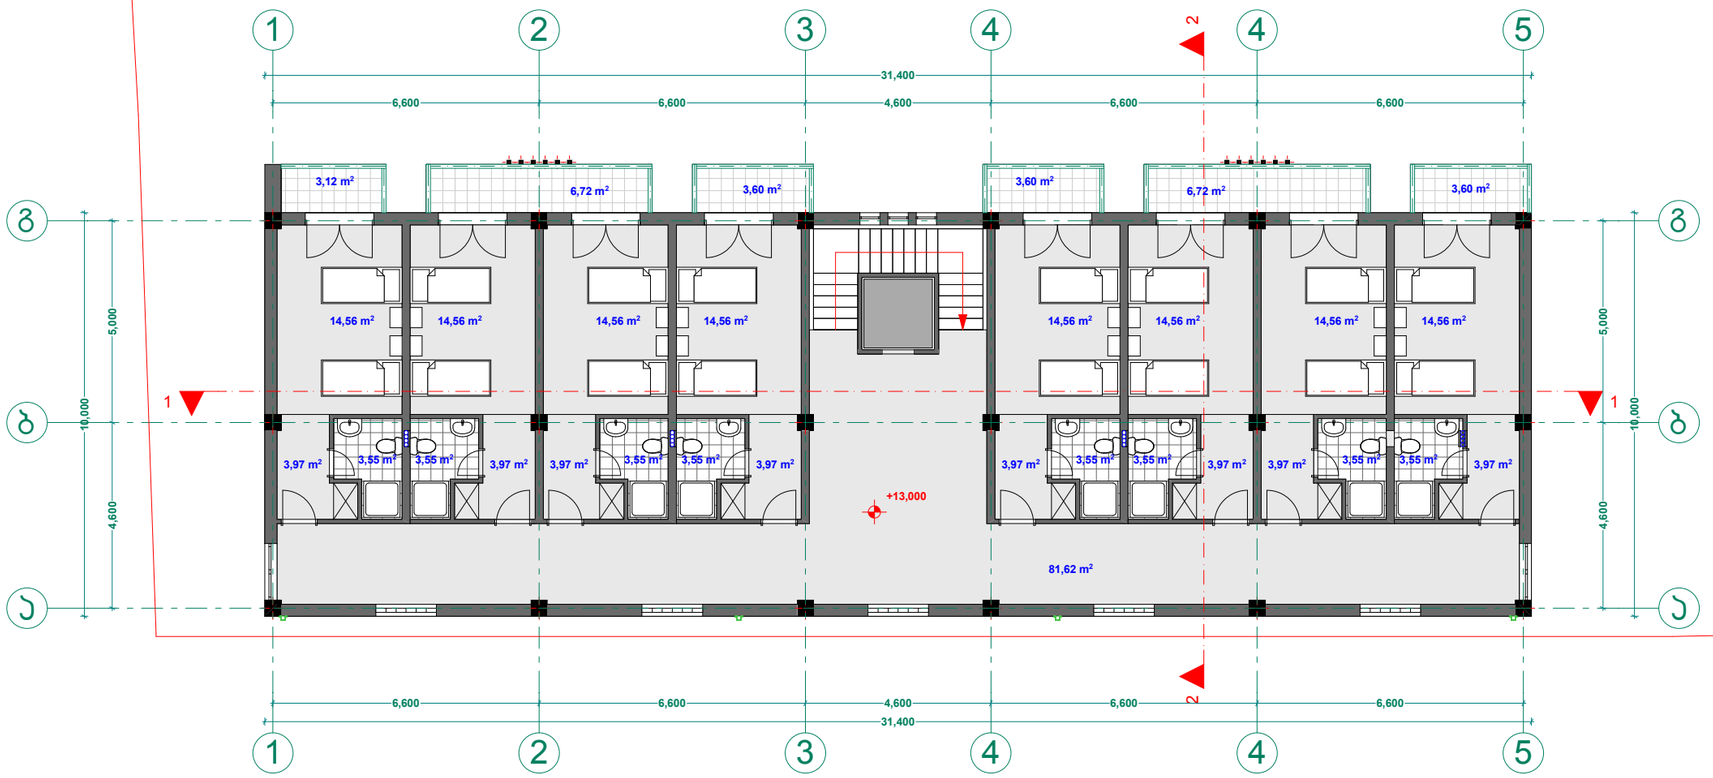

14,56 m2

22,58 m2 22,58 m2 22,58 m2 22,58 m2 22,58 m2 22,58 m2

1

1

2

2

3

3

4

4

5

5

b b

g g

a a

4

4

1 1

2

2

10,000
4,600 5,000

6,600 6,600 4,600 6,600 6,600

31,400

10,000

4,600 5,000

6,600 6,600 4,600 6,600 6,600

31,400

+13,000

3,55 m2 3,97 m2

14,56 m2
3,55 m2 3,97 m2

14,56 m2
3,55 m2 3,97 m2

14,56 m2
3,55 m2 3,97 m2

14,56 m2
3,55 m2 3,97 m2

14,56 m2
3,55 m2 3,97 m2

14,56 m2
3,55 m2 3,97 m2

14,56 m2
3,55 m2 3,97 m2

81,62 m2

3,12 m2 6,72 m2 3,60 m2 3,60 m2 6,72 m2 3,60 m2

საკადასტრო საზღვარი

არქ. ნაწილი 1

დ. მუნჯიშვილი

ი. მაზიაშვილი

ბლოკის კედელი

ღერძის ხაზი ა

მონოლითური სვეტი

ექსპლიკაცია

არქიტექტორი

დირექტორი ი. მაზიაშვილი

თანამდებობა

1:100

ფურცლები

მასშტაბი

პირობითი აღნიშვნები

სტადია

საკადასტრო საზღვარი

ჭრილის ხაზი

თარიღი

ფურცელი
შ.პ.ს. "ფლექს არქიტექტურა"

მისამართი:

ნახაზის დასახელება

პროექტის სახელწოდება:

დამკვეთი:

გვარი
შენიშვნა

ხელმოწერა

ხელშეკრულება #

აგურის სვეტი

გეგმა 0.00

დაამუშავა

1. შენობის მონოლითური კოლონების, რიგელების რაოდენობა

და კოფიგურაცია შეიძლება შეიცვალოს შენობის გაბარიტების

და ვიზუალის უცვლელად კონსტრუქტორის მოთხოვნის

საფუძველზე

2. პროექტში ნაჩვენები რელიეფის კონფიგურაცია შეიძლება შეიცვალოს

მცირედით

3. შენობის გარე და შიდა კიბის საფეხურების რაოდენობა შეიძლება

შეიცვალოს

4. ვიტრაჟების კარისა და სხვა ღიობების მოძრავი

ფრთების მიმართულება და როადონებოა შეიძლება

იყოს სხვადასხვა. შესაბამისად შეიძლება შეიცვალოს

პროფილის სისქე.

გეგმა +13.00 ნიშნულზე

m. 1:150

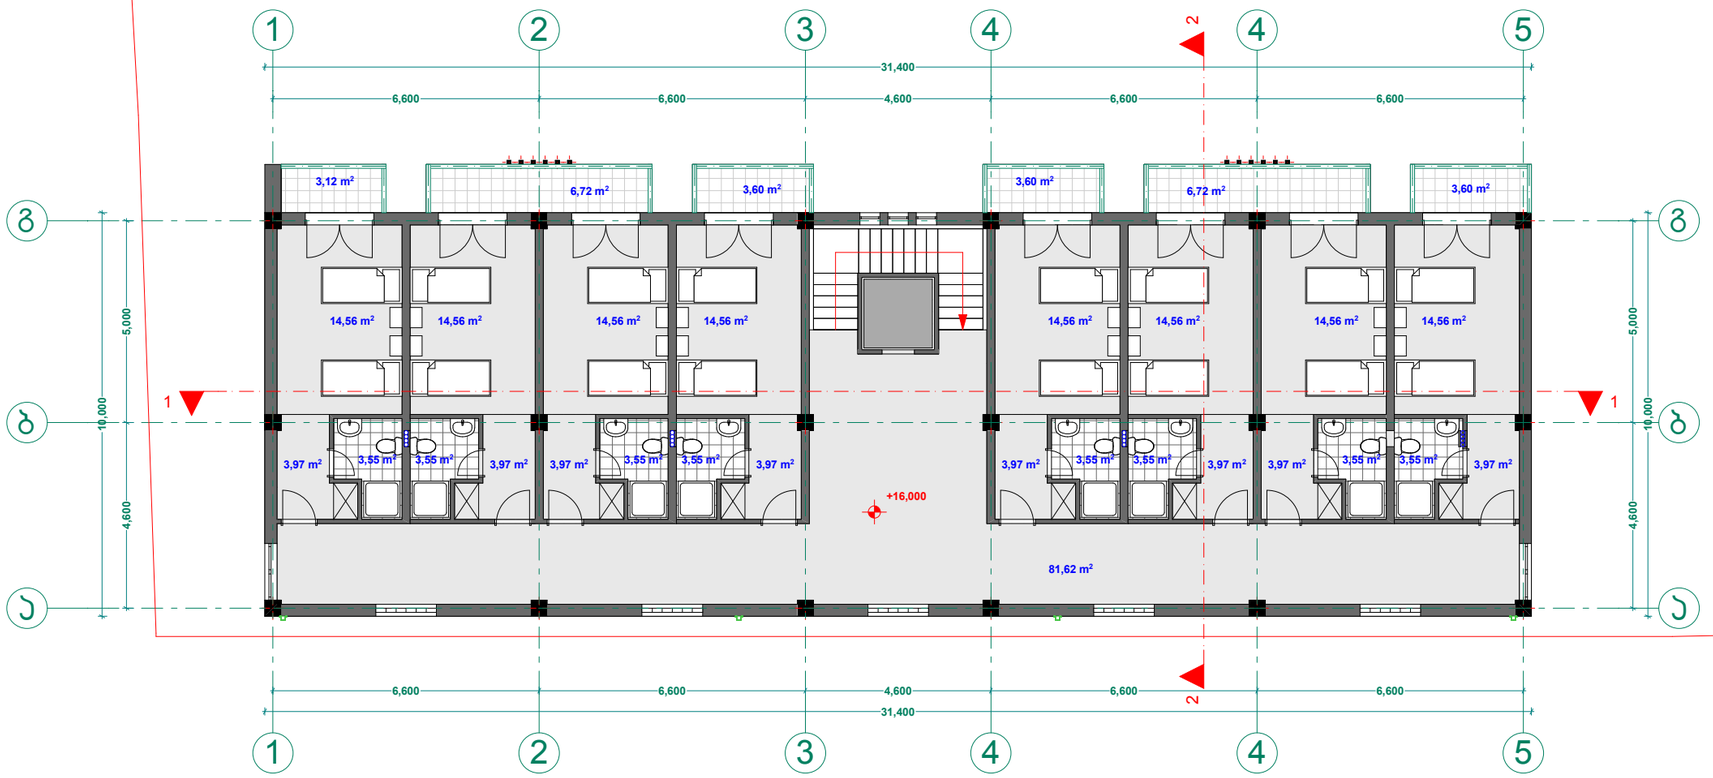

14,56 m2

22,58 m2 22,58 m2 22,58 m2 22,58 m2 22,58 m2 22,58 m2

1

1

2

2

3

3

4

4

5

5

b b

g g

a a

4

4

1 1

2

2

4,600 5,000

10,000

6,600 6,600 4,600 6,600 6,600

31,400

31,400

6,600 6,600 4,600 6,600 6,600

4,600 5,000
10,000

+16,000

3,55 m2 3,97 m2

14,56 m2
3,55 m2 3,97 m2

14,56 m2
3,55 m2 3,97 m2

14,56 m2
3,55 m2 3,97 m2

14,56 m2
3,55 m2 3,97 m2

14,56 m2
3,55 m2 3,97 m2

14,56 m2
3,55 m2 3,97 m2

14,56 m2
3,55 m2 3,97 m2

81,62 m2

3,12 m2 6,72 m2 3,60 m2 3,60 m2 6,72 m2 3,60 m2

საკადასტრო საზღვარი

არქ. ნაწილი 1

დ. მუნჯიშვილი

ი. მაზიაშვილი

ბლოკის კედელი

ღერძის ხაზი ა

მონოლითური სვეტი

ექსპლიკაცია

არქიტექტორი

დირექტორი ი. მაზიაშვილი

თანამდებობა

1:100

ფურცლები

მასშტაბი

პირობითი აღნიშვნები

სტადია

საკადასტრო საზღვარი

ჭრილის ხაზი

თარიღი

ფურცელი
შ.პ.ს. "ფლექს არქიტექტურა"

მისამართი:

ნახაზის დასახელება

პროექტის სახელწოდება:

დამკვეთი:

გვარი
შენიშვნა

ხელმოწერა

ხელშეკრულება #

აგურის სვეტი

გეგმა 0.00

დაამუშავა

1. შენობის მონოლითური კოლონების, რიგელების რაოდენობა

და კოფიგურაცია შეიძლება შეიცვალოს შენობის გაბარიტების

და ვიზუალის უცვლელად კონსტრუქტორის მოთხოვნის

საფუძველზე

2. პროექტში ნაჩვენები რელიეფის კონფიგურაცია შეიძლება შეიცვალოს

მცირედით

3. შენობის გარე და შიდა კიბის საფეხურების რაოდენობა შეიძლება

შეიცვალოს

4. ვიტრაჟების კარისა და სხვა ღიობების მოძრავი

ფრთების მიმართულება და როადონებოა შეიძლება

იყოს სხვადასხვა. შესაბამისად შეიძლება შეიცვალოს

პროფილის სისქე.

გეგმა +16.00 ნიშნულზე

m. 1:150

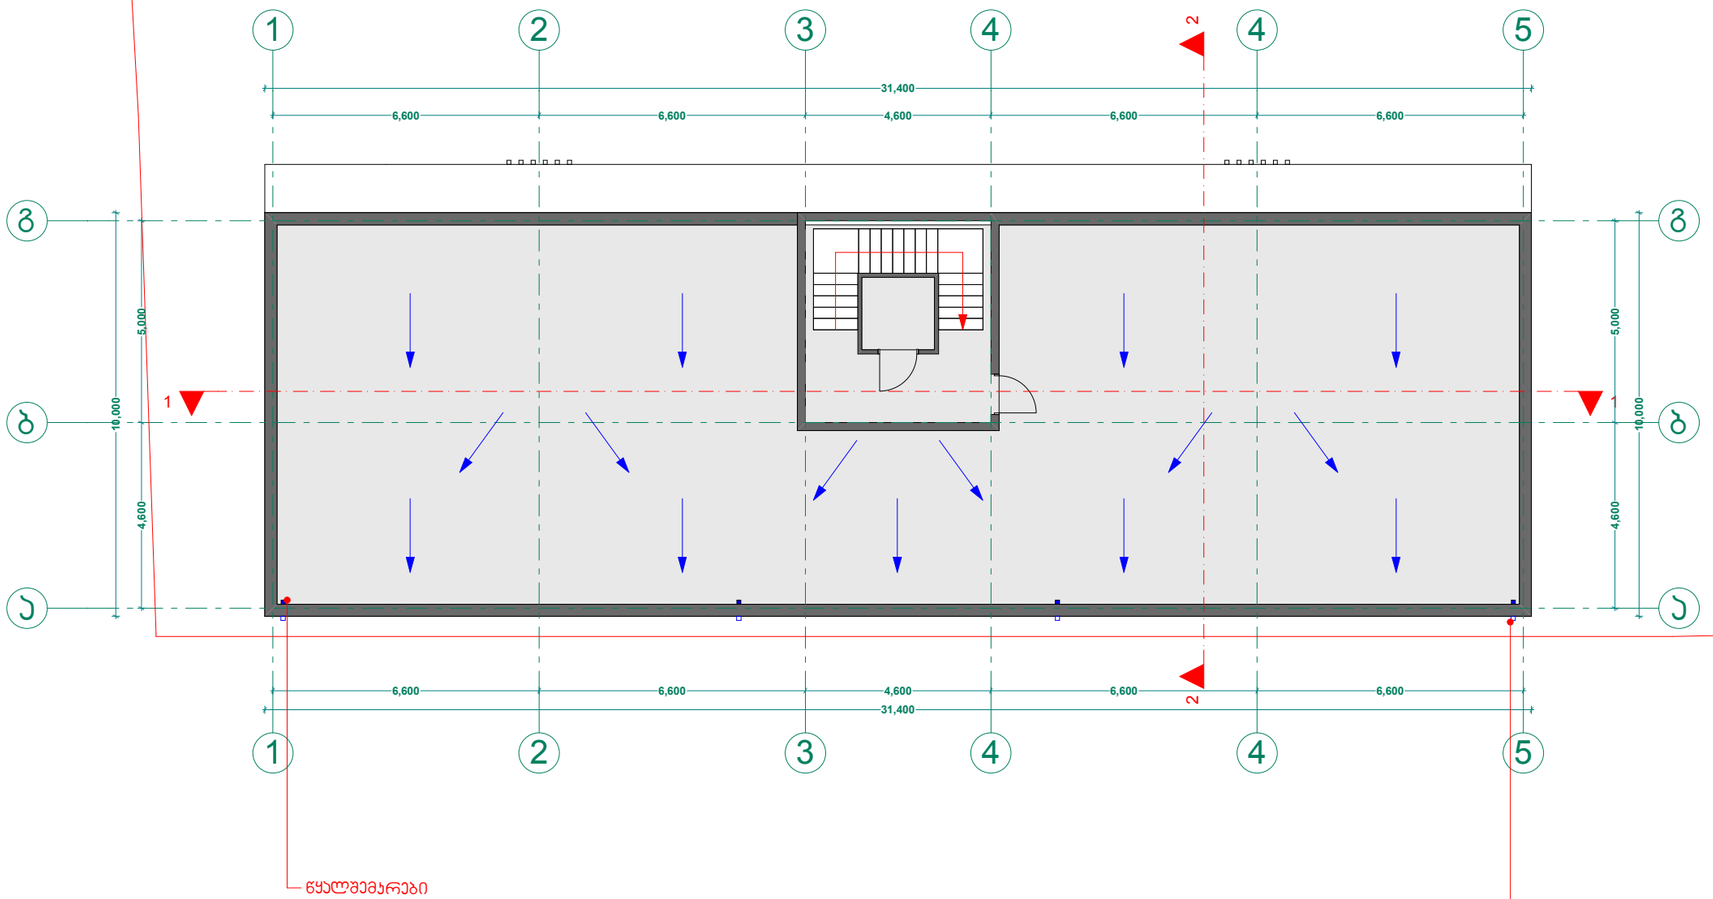

1

1

2

2

3

3

4

4

5

5

b b

g g

a a

4

4

1 1

2

26,600 6,600 4,600 6,600 6,600

31,400

31,400

6,600 6,600 4,600 6,600 6,600

4,600 5,000

10,000

4,600 5,000
10,000

საკადასტრო საზღვარი წყალმიმღები

წყალშემკრები

არქ. ნაწილი 1

დ. მუნჯიშვილი

ი. მაზიაშვილი

ბლოკის კედელი

ღერძის ხაზი ა

მონოლითური სვეტი

ექსპლიკაცია
არქიტექტორი

დირექტორი ი. მაზიაშვილი

თანამდებობა

1:100

ფურცლები

მასშტაბი

პირობითი აღნიშვნები

სტადია

საკადასტრო საზღვარი

ჭრილის ხაზი

თარიღი

ფურცელი
შ.პ.ს. "ფლექს არქიტექტურა"

მისამართი:

ნახაზის დასახელება
პროექტის სახელწოდება:

დამკვეთი:

გვარი
შენიშვნა

ხელმოწერა

ხელშეკრულება #

აგურის სვეტი

გეგმა 0.00

დაამუშავა

1. შენობის მონოლითური კოლონების, რიგელების რაოდენობა

და კოფიგურაცია შეიძლება შეიცვალოს შენობის გაბარიტების

და ვიზუალის უცვლელად კონსტრუქტორის მოთხოვნის

საფუძველზე

2. პროექტში ნაჩვენები რელიეფის კონფიგურაცია შეიძლება შეიცვალოს

მცირედით

3. შენობის გარე და შიდა კიბის საფეხურების რაოდენობა შეიძლება

შეიცვალოს

4. ვიტრაჟების კარისა და სხვა ღიობების მოძრავი

ფრთების მიმართულება და როადონებოა შეიძლება

იყოს სხვადასხვა. შესაბამისად შეიძლება შეიცვალოს

პროფილის სისქე.

სახურავის გეგმა

m. 1:150

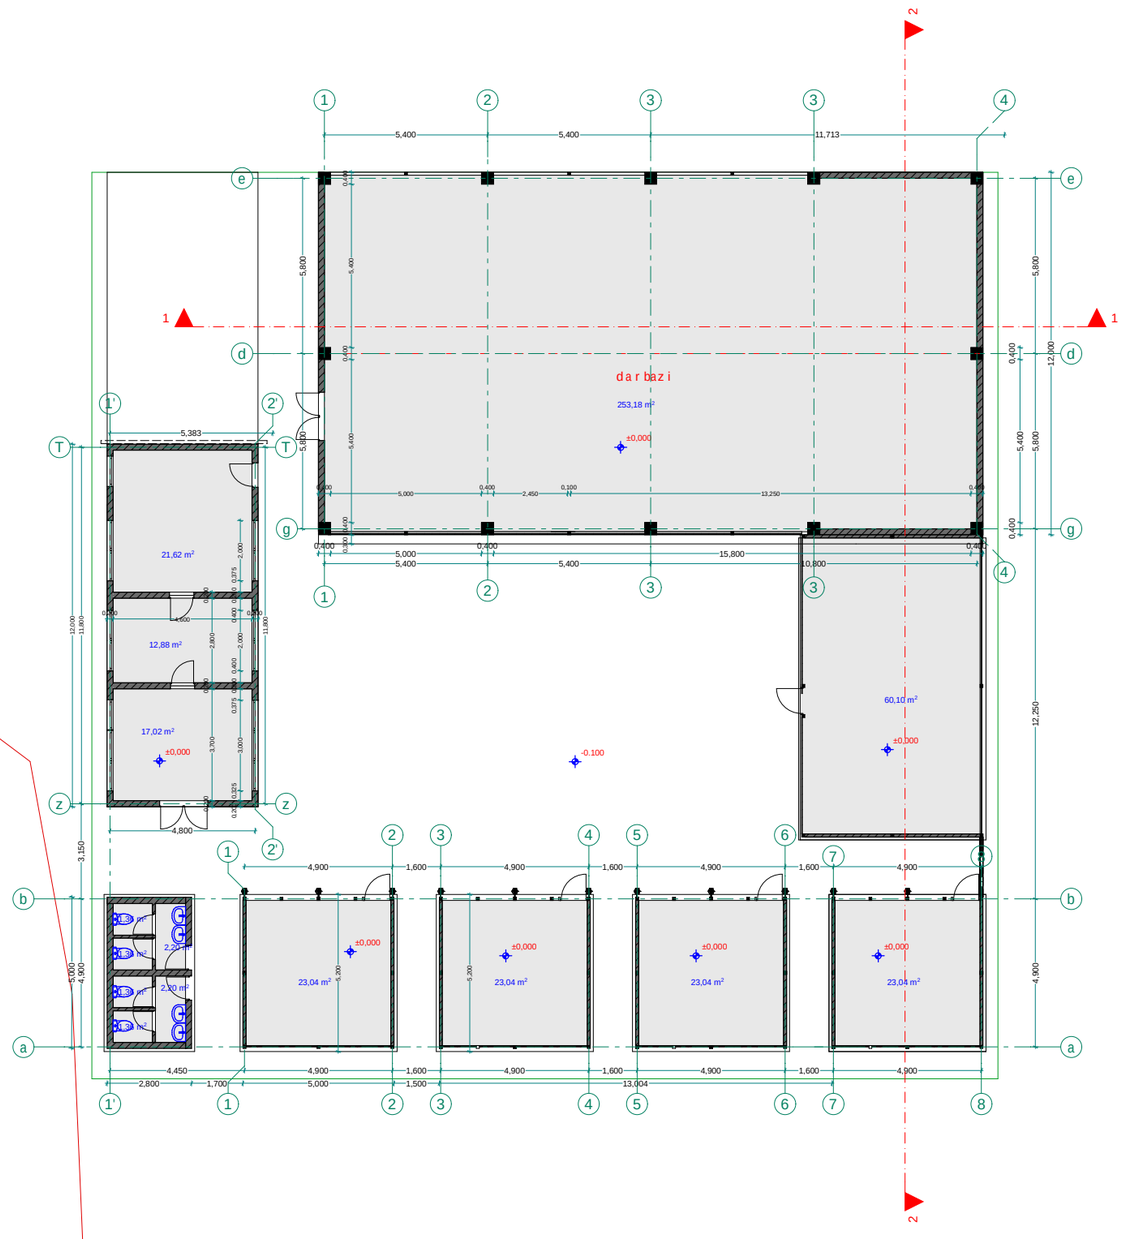

5,383

4,800

11,800

11,800

0,200

3,700

0,200

2,800

0,200

0,200 0,325

3,000

0,375 0,200 0,400

2,000

0,400 0,200 0,375

2,000

0,200
4,600

0,200

4,450 4,900 1,600 4,900 1,600 4,900 1,600 4,900

2,800 1,700 5,000 1,500 13,004

4,900 12,250 5,800 5,800

4,900 1,600 4,900 1,600 4,900 1,600 4,900

5,200

5,200

5,400 5,400 10,800

0,400
5,000

0,400
15,800

0,400

5,800 5,800

0,400

5,400

0,400

5,400 5,400 11,713

0,400
5,000

0,400
2,450

0,100
13,250

0,400

0,300 0,400

5,400

0,400

5,400

0,400

4,900 3,150

5,000 12,000

12,000

±0,000

±0,000

±0,000 ±0,000 ±0,000 ±0,000

-0.100

±0,000

1 1

2 2

253,18 m2

23,04 m2 23,04 m2 23,04 m2

17,02 m2

12,88 m2

21,62 m2

23,04 m2

1,36 m2

1,36 m2

1,36 m2

1,36 m2 2,20 m2

2,20 m2

60,10 m2

დარბაზი

1

1

2

2

3

3

4

4

d d

e e

1

1

2

2

3

3

4

4

5

5

6

6

a

b b

g g

7

7

8

8

a

1'

1'

2'

2'

z z

T T

3

3

საკადასტრო საზღვარი

არქ. ნაწილი 1

დ. მუნჯიშვილი

ი. მაზიაშვილი

ბლოკის კედელი

ღერძის ხაზი

a

მონოლითური სვეტი

ექსპლიკაცია

არქიტექტორი

დირექტორი ი. მაზიაშვილი

თანამდებობა

1:200

ფურცლები

მასშტაბი

პირობითი აღნიშვნები

სტადია

საკადასტრო საზღვარი

ჭრილის ხაზი

თარიღი

ფურცელი

შ.პ.ს. "ფლექს არქიტექტურა"

მისამართი:

ნახაზის დასახელება

პროექტის სახელწოდება:

დამკვეთი:

გვარი

შენიშვნა

ხელმოწერა

ხელშეკრულება #

აგურის სვეტი

გეგმა +0.00 ნიშნულზე

დაამუშავა

1. შენობის მონოლითური კოლონების, რიგელების რაოდენობა
და კოფიგურაცია შეიძლება შეიცვალოს შენობის გაბარიტების
და ვიზუალის უცვლელად კონსტრუქტორის მოთხოვნის
საფუძველზე

2. პროექტში ნაჩვენები რელიეფის კონფიგურაცია შეიძლება შეიცვალოს
მცირედით

3. შენობის გარე და შიდა კიბის საფეხურების რაოდენობა შეიძლება
შეიცვალოს

4. ვიტრაჟების კარისა და სხვა ღიობების მოძრავი
ფრთების მიმართულება და როადონებოა შეიძლება
იყოს სხვადასხვა. შესაბამისად შეიძლება შეიცვალოს
პროფილის სისქე.

#6 ნაგებობები
კვების ობიექტის გეგმა +0.00 ნიშნულზე
m. 1:200

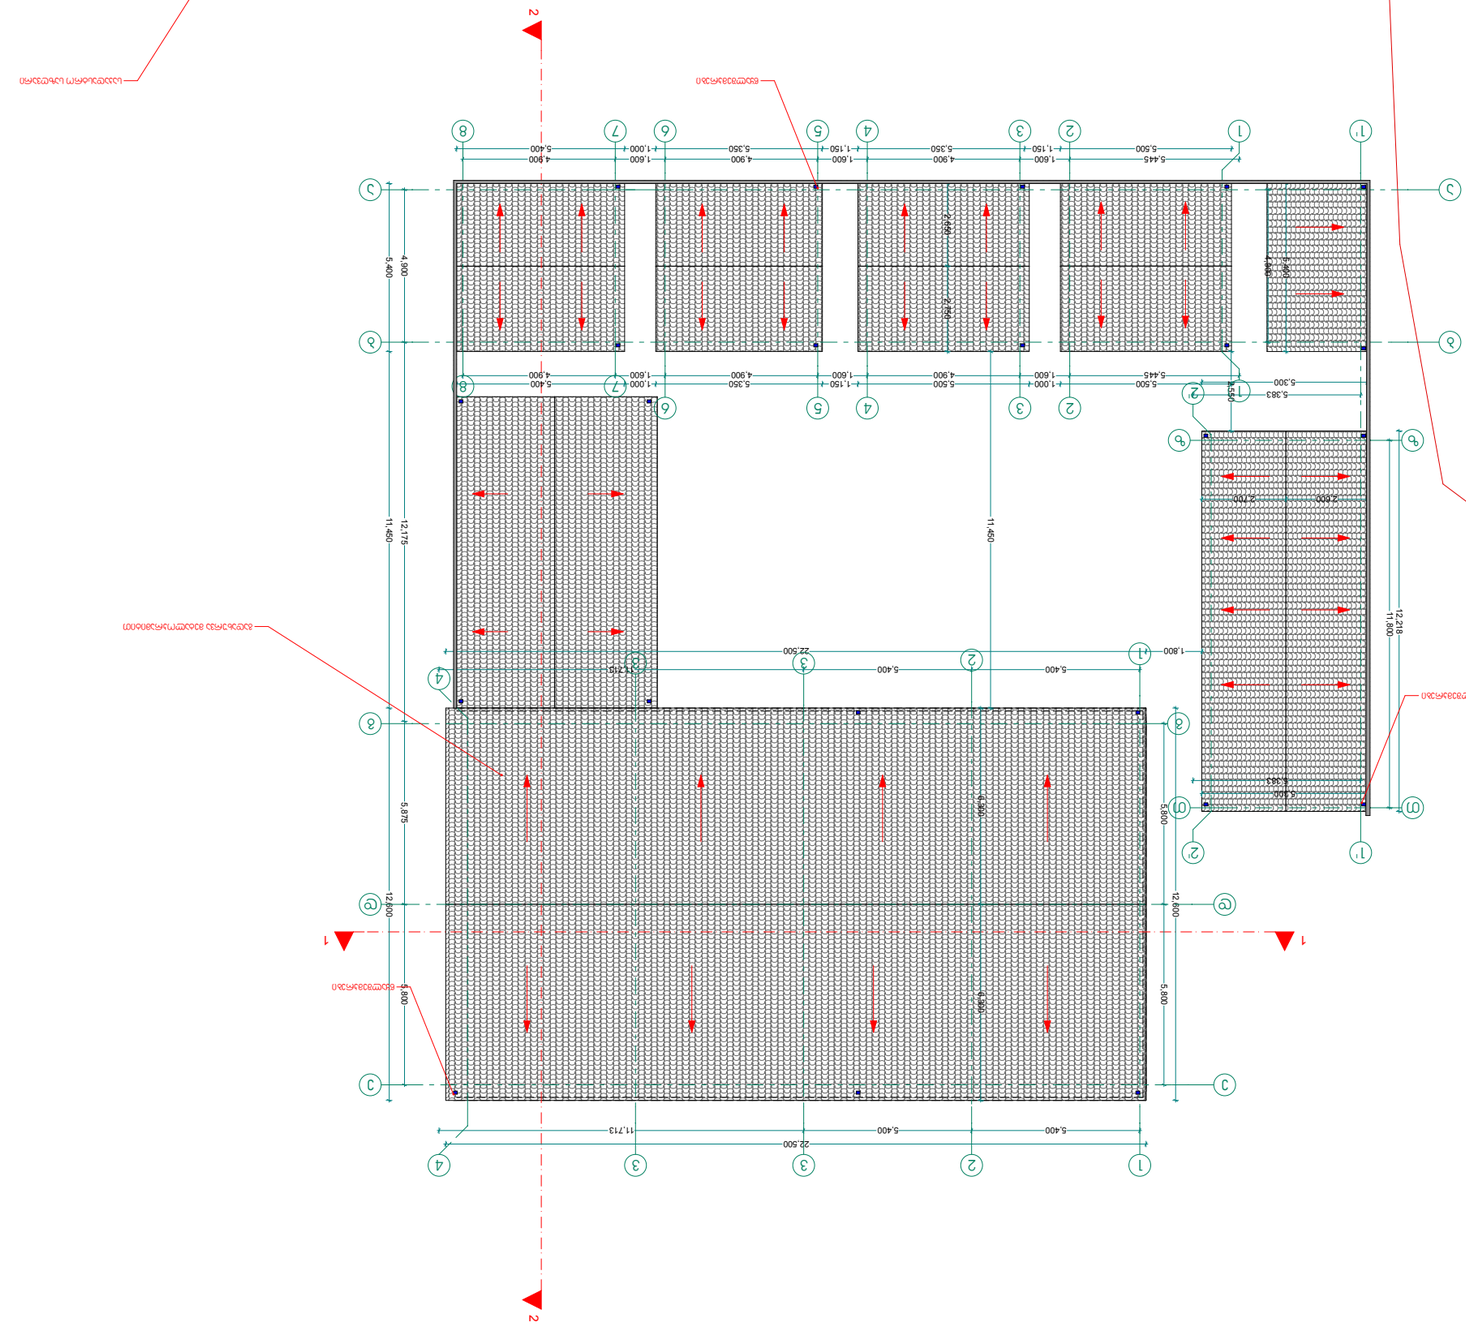

1 1

2

2

5,445 1,600 4,900 1,600 4,900 1,600 4,900

4,900 12,175 5,875 5,800

4,900

5,445 1,600 4,900 1,600 4,900 1,600 4,900

5,383

11,800

5,383

5,400 5,400 11,713

5,800 5,800

5,400 5,400 11,713

5,500 1,150 5,350 1,150 5,350 1,000 5,400

5,400 11,450 12,600

22,500

12,600

5,300

12,218

5,300

5,400

2,550 5,500 1,000 5,500 1,150 5,350 1,000 5,400

1,800 22,500

11,450

6,300 6,300

2,650 2,750

2,600 2,700

1

1

2

2

3

3

4

4

d d

e e

1

1

2

2

3

3

4

4

5

5

6

6

a

b b

g g

7

7

8

8

a

1'

1'

2'

2'

z z

T T

3

3

გადახურვა მეტალოკრამიტით

წყალშემკრები საკადასტრო საზღვარი

წყალშემკრები

წყალშემკრები

არქ. ნაწილი 1

დ. მუნჯიშვილი

ი. მაზიაშვილი

ბლოკის კედელი

ღერძის ხაზი ა

მონოლითური სვეტი

ექსპლიკაცია
არქიტექტორი

დირექტორი ი. მაზიაშვილი

თანამდებობა

1:200

ფურცლები

მასშტაბი

პირობითი აღნიშვნები

სტადია

საკადასტრო საზღვარი

ჭრილის ხაზი

თარიღი

ფურცელი
შ.პ.ს. "ფლექს არქიტექტურა"

მისამართი:

ნახაზის დასახელება

პროექტის სახელწოდება:

დამკვეთი:

გვარი
შენიშვნა

ხელმოწერა

ხელშეკრულება #

აგურის სვეტი

გეგმა +0.00 ნიშნულზე
დაამუშავა

1. შენობის მონოლითური კოლონების, რიგელების რაოდენობა

და კოფიგურაცია შეიძლება შეიცვალოს შენობის გაბარიტების

და ვიზუალის უცვლელად კონსტრუქტორის მოთხოვნის

საფუძველზე

2. პროექტში ნაჩვენები რელიეფის კონფიგურაცია შეიძლება შეიცვალოს

მცირედით

3. შენობის გარე და შიდა კიბის საფეხურების რაოდენობა შეიძლება

შეიცვალოს

4. ვიტრაჟების კარისა და სხვა ღიობების მოძრავი

ფრთების მიმართულება და როადონებოა შეიძლება

იყოს სხვადასხვა. შესაბამისად შეიძლება შეიცვალოს

პროფილის სისქე.

#6 ნაგებობები
კვების ობიექტის სახურავის გეგა

m. 1:200