ფასადი 5-1 ღერძების მიხედვით
მ. 1:150

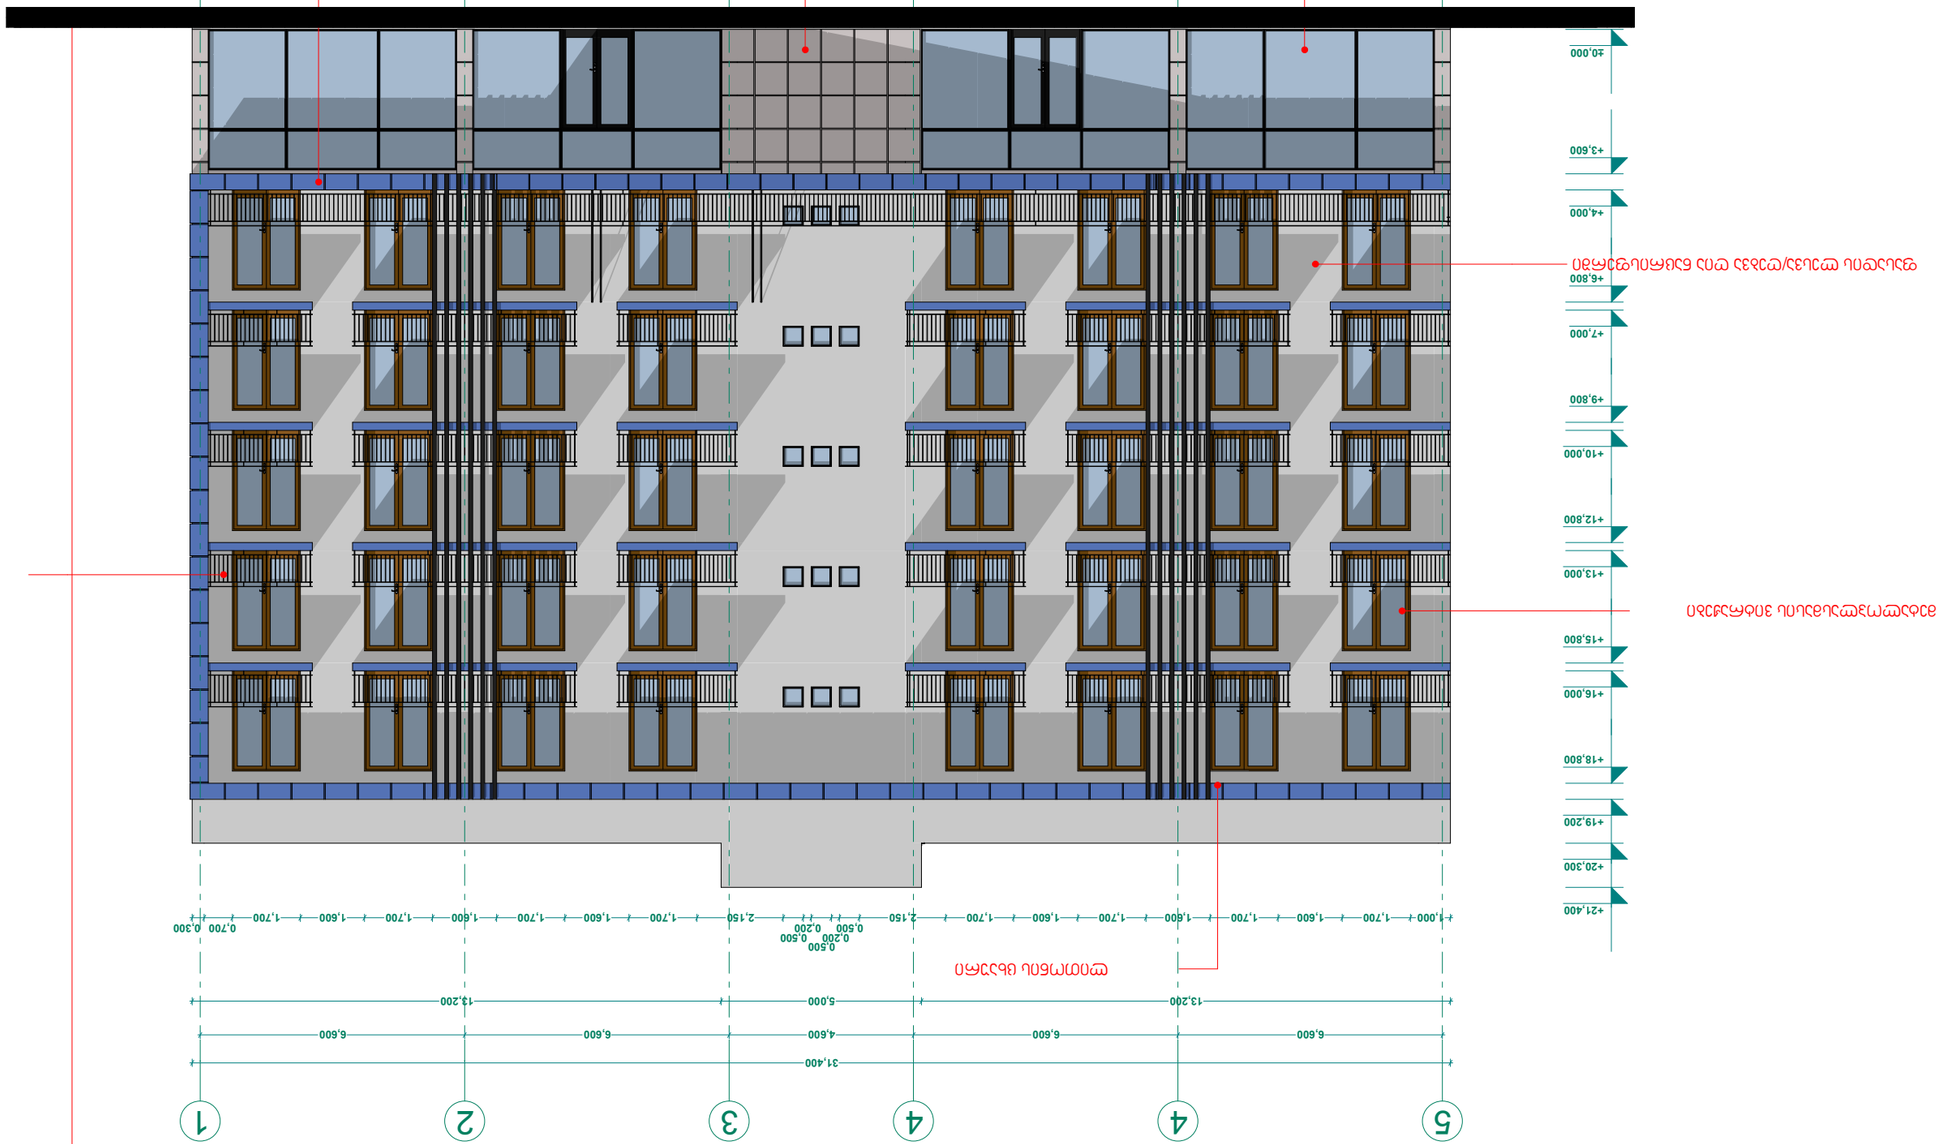

ალუმინის პანელი
ალუმინის ფანჯრის ჩარჩო
ალუმინის ფანჯრის მინა
ალუმინის ბადე
ალუმინის კარი
მოპირკეთების ქვა
ბეტონის ელემენტები
ალუმინის ბადე

პროექტის ავტორი	
პროექტის ხელმძღვანელი	
ფასადების ნახატი	
ფასადი 5-1	1:150

შპს. „ფლექს არქიტექტურა"

დასახელება	ზომა	ტექნიკური
ფილტრის(ორი)	0. 8ხ*0.5ვ30ფფ	
ორმაგშემფენი	0. 8ხ*0.5ვ30ფფ	
ალუმინის	ფ. 3ვ6ხ*0ვ30ფფ	

პასპორტი:

პროექტის დასახელება:

მისამართი:

მასშტაბი	ფორმატი	ფურცლების რაოდენობა
1:100	A0	

ხელმძღვანელი	თარიღი	ხელმოწერა
არქიტექტორი		
კონსტრუქციები		
ელექტრომოწყობილობები		
სანტექნიკა		
გენგეგმა		
ინჟინერი		
ინჟინერი		
ინჟინერი

ფასადი 1-5 ღერძებში
მ. 1:150

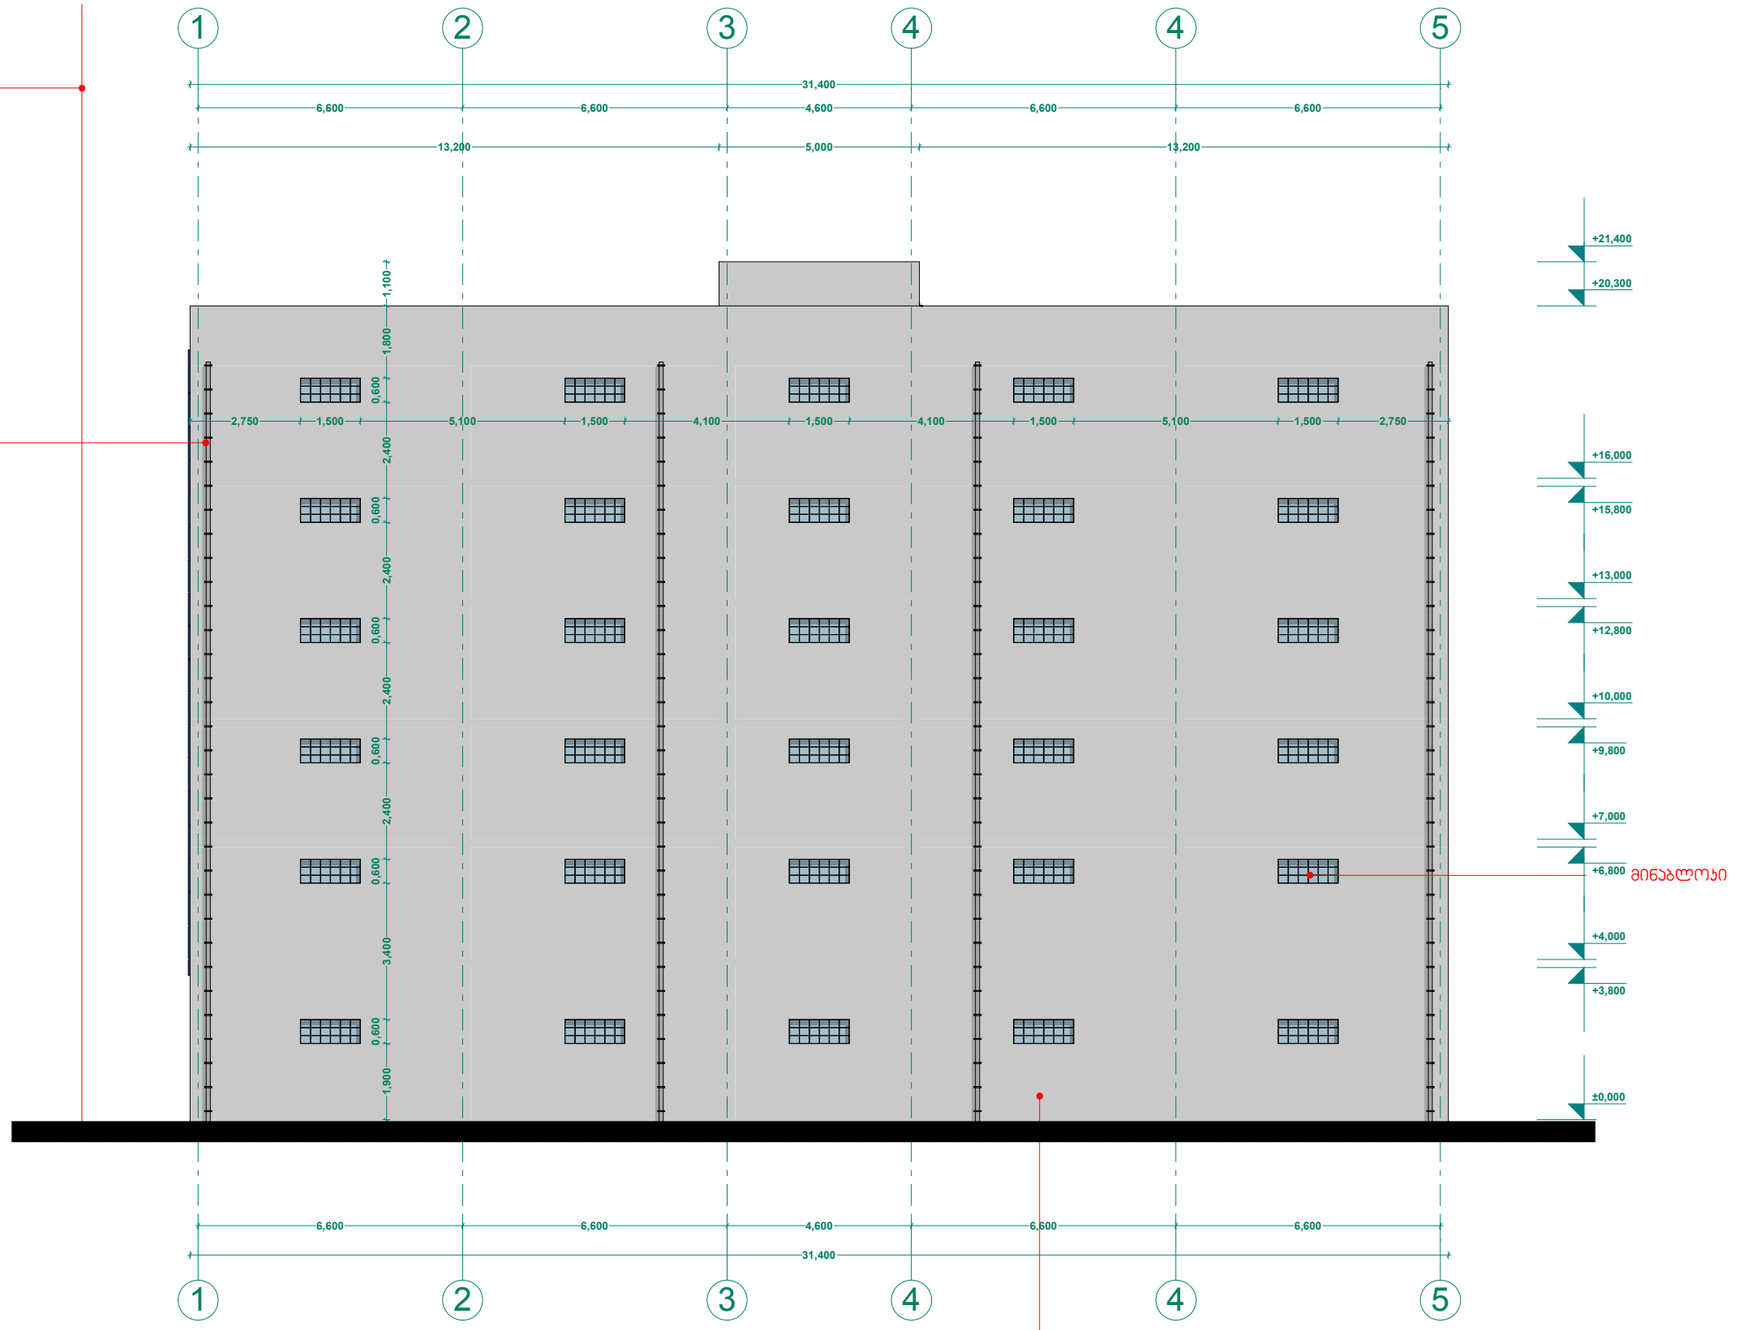

ხელშეკრულება №

პირობითი აღნიშვნები

ღერძის ხაზი

საკადასტრო საზღვარი

ბრეზის ხაზი

ბლოკის კედელი

მონოლითური სვეტი

აბურის სვეტი

ექსპლიკაცია

შენიშვნა

1. შენობის მოცულობითური კონსტრუქციის, რაციონალობა და კორექტირება შეიძლება შეიცვალოს შენობის ბაბარონტებით და მოუცილებლად შეცვლილან კონსტრუქციის მოდიფიკაციის საშუალებით შესაბამის სარეზერვო ნაბიჯებზე სარეზერვოდან კონსტრუქციებში არ არის ასახული

2. პროექტში ნაჩვენები რეზერვები კონსტრუქციის შეიძლება შეიცვალოს მისით

3. შენობის გარე და შიდა კედლის საიზოლაციის რაოდენობა შეიძლება შეიცვალოს

4. შიდაწაპების ქარხნა და სხვა ღიობების მოპირკეთება შიდაწაპების მისაღებია და რეკომენდაცია შეიძლება იყოს სხვანაირი, შესაბამისად შეიძლება შეიცვალოს პროექტის სრულ.

FLEX ARCHITECTURE

შპს. "ფლექს არქიტექტურა"		
თანამდებობა	გვარი	ხელმოწერა
დირექტორი	ი. მაზიაშვილი	
არქიტექტორი	ი. მაზიაშვილი	
დაამუშავა	დ. მუნჯიშვილი	

დამკვეთი:

პროექტის სახელწოდება:

მისამართი:

მასშტაბი	თარიღი	ნახაზის დასახელება
1:100		გვერდა 0.00

სტადია	ფურცელი	ფურცლები
არქ. ნაწილი	1	

ფასადი ა-გ ღერძებში
მ. 1:150

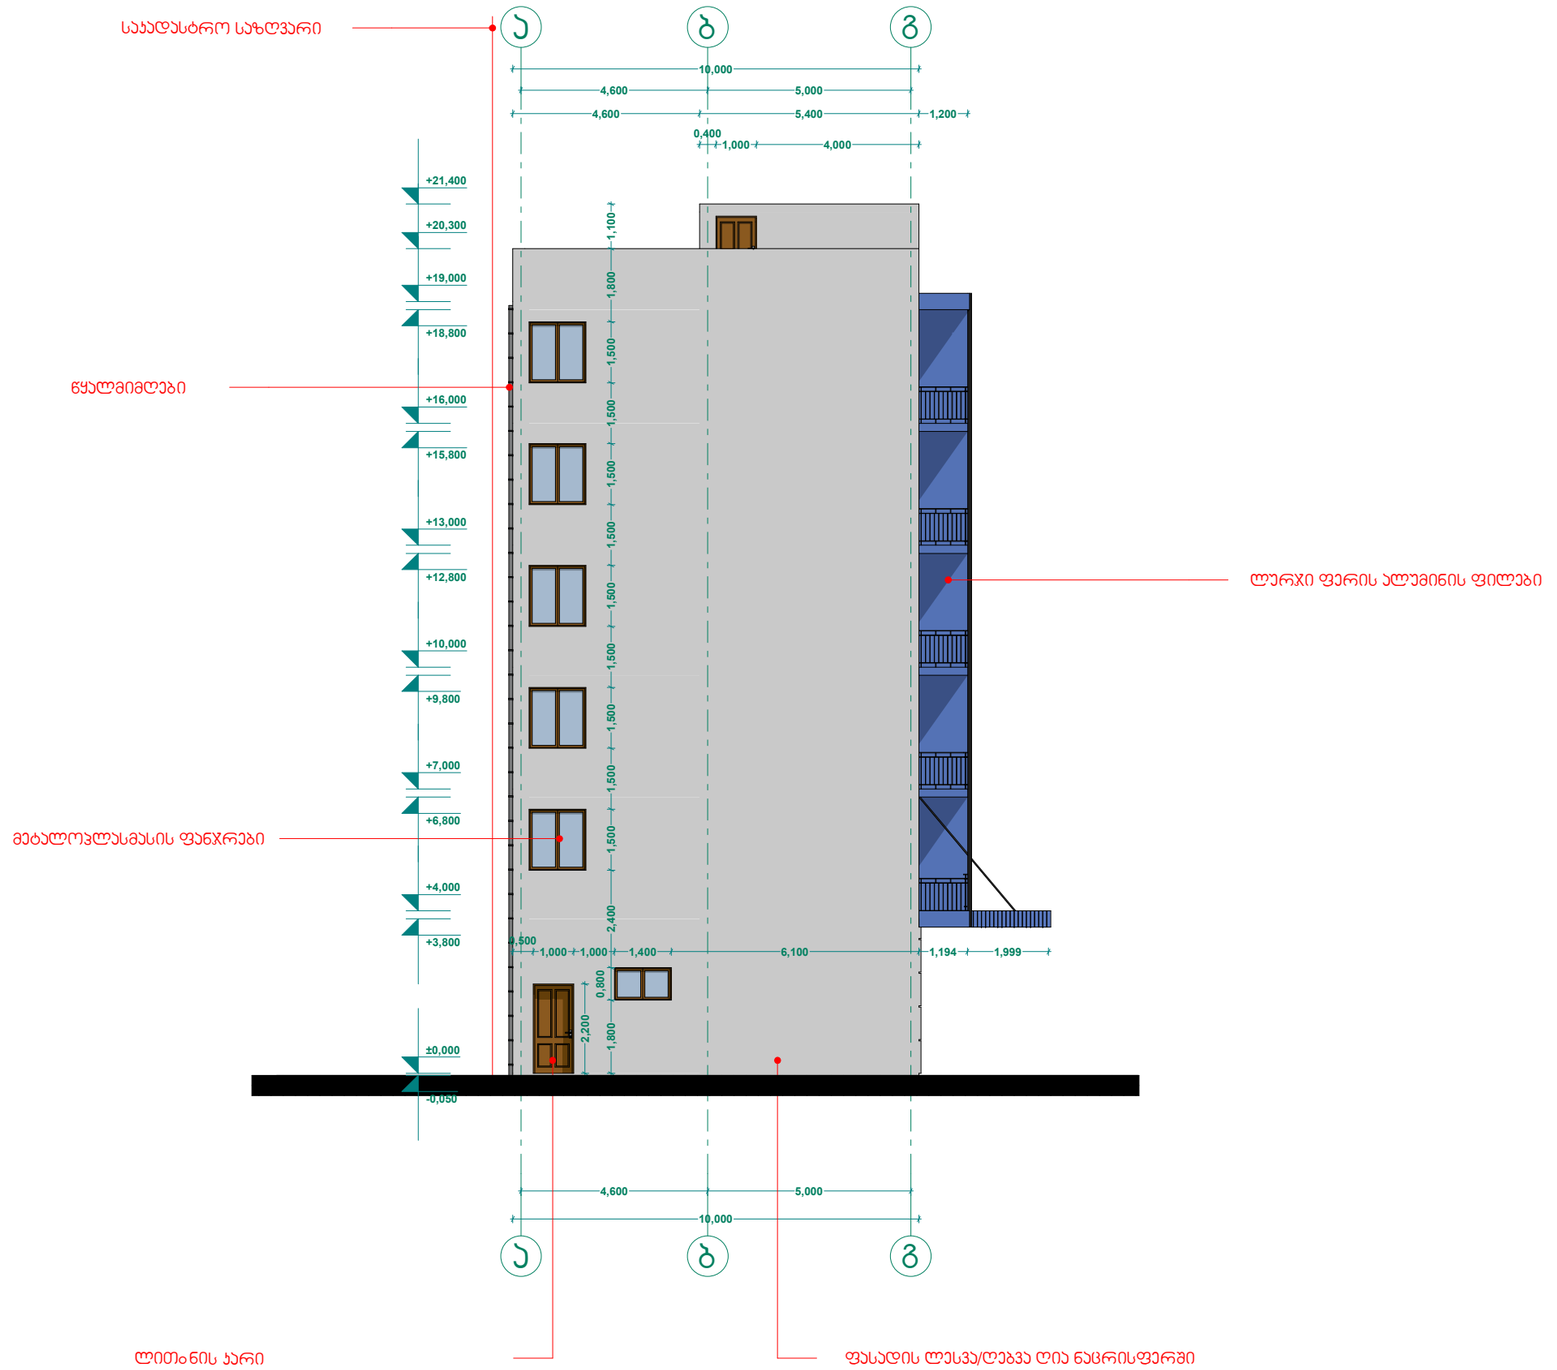

ხელშეკრულება №

პირობითი აღნიშვნები

ღერძის ხაზი

საკადასტრო საზღვარი

ბორდის ხაზი

ბლოკის კედელი

ვონოლითური სველტი

აბურის სველტი

ექსპლიკაცია

შენიშვნა

1. შენობის მონოლითური კონსტრუქციის ორპერანგის ორპორანგია და კონსტრუქციის შეთანხმება შეთანხმების შენობის გაანგარიშების და პროექტის შესრულებულ პროექტირების პროცესების საშენებლოზე შესაბამისად არქიტექტორთან ნახაზებზე სრულმოცულობით პროექტირების არ არის ასახული

2. კონსტრუქციები ნაწილებები რეზიდენტის პროექტირება შეთანხმება შეთანხმების მასალების

3. შენობის გარე და შიდა კედლის საშენებლების ორპორანგია შეთანხმება შეთანხმების

4. შეტანილების კარისა და სხვა ღიობების მოსარავი ფიზიკების მიმართულება და ორპორანგია შეთანხმება ღიობ სხვადასხვა, შესაბამისად შეთანხმება შეთანხმების პროექტირების სიმაღ

FLEX ARCHITECTURE

შპს. "ფლექს არქიტექტურა"

თანამდებობა	გვარი	ხელმოწერა
დირექტორი	ი. მაზიაშვილი	
არქიტექტორი	ი. მაზიაშვილი	
დაამუშავა	ლ. მუნჯიშვილი	

დამკვეთი:

პროექტის სახელწოდება:

მისამართი:

მასშტაბი	თარიღი	ნახაზის დასახელება
1:100		გვეგმა 0.00

სტადია	ფურცელი	ფურცლები
არქ. ნაწილი	1	

ფასადი გ-ა ღერძებში
მ. 1:150

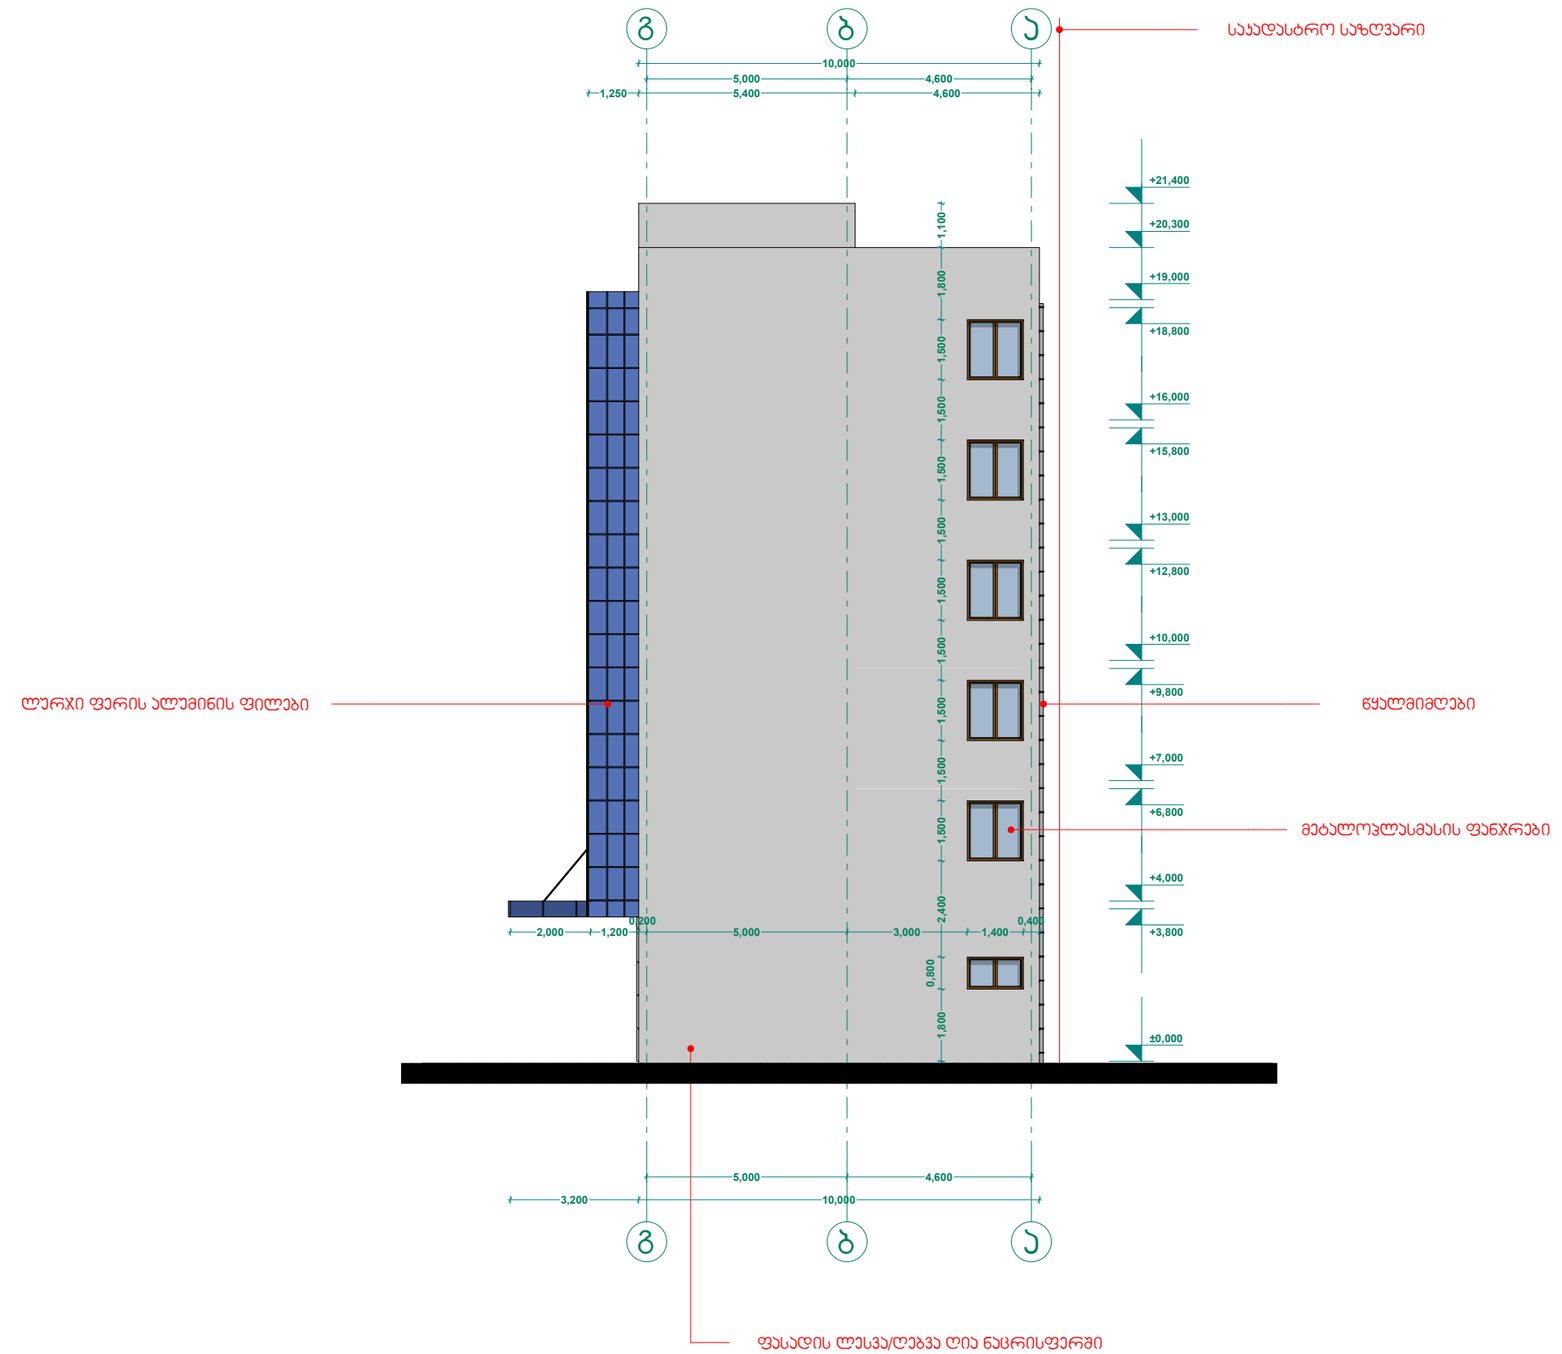

ხელშეკრულება №

პიქტოგრამული აღნიშვნები

ა ღერძის ხაზი

საყრდენი საზღვარი

ჭრილის ხაზი

ბლოკის კედელი

მონოლითური სვეტი

აბურის სვეტი

ექსპლიკაცია

შენიშვნა

1. შენობის მოცულობით-გეგმარებითი, ინჟინერული ორგანიზაცია და კონსტრუქციული შემადგენლობა შენობის ფუნქციური დანიშნულების და ზომა-პარამეტრების შესაბამისად მოხდეს საქართველოში მოქმედი სამშენებლო ნორმებისა და წესების მოთხოვნათა სრული დაცვით.

2. პროექტში გამოყენებული ინერტების პროდუქციის შემოწმება შეთანხმებით მოხდეს.

3. შენობის ბარე და შიდა კედლის საფუძვლების ორგონება შეთანხმება შეთანხმებით.

4. პროდუქციის ხარისხი და სხვა დეტალების მოთხოვნები შეიძლება მოხდეს მწარმოებლის და ორგანიზაციის შეთანხმება იმის სპეციალისტის შესაბამისად შეთანხმება შეთანხმებით პროექტის სამ.

FLEX ARCHITECTURE

შ.პ.ს. "ფლექს არქიტექტურა"		
თანამდებობა	გვარი	ხელმოწერა
დირექტორი	ი. მახათაშვილი	
არქიტექტორი	ი. მახათაშვილი	
დაამუშავა	დ. მუნჯიშვილი	

დამკვეთი:

პროექტის სახელწოდება:

მისამართი:

მასშტაბი	თარიღი	ნახაზის დასახელება
1:100		გეგმა 0.00

სტადია	ფურცელი	ფურცლები
არქ. ნაწილი	1	

#6 nageb o beb i

f asad i 1-8 Re r ZebSi
m. 1:100

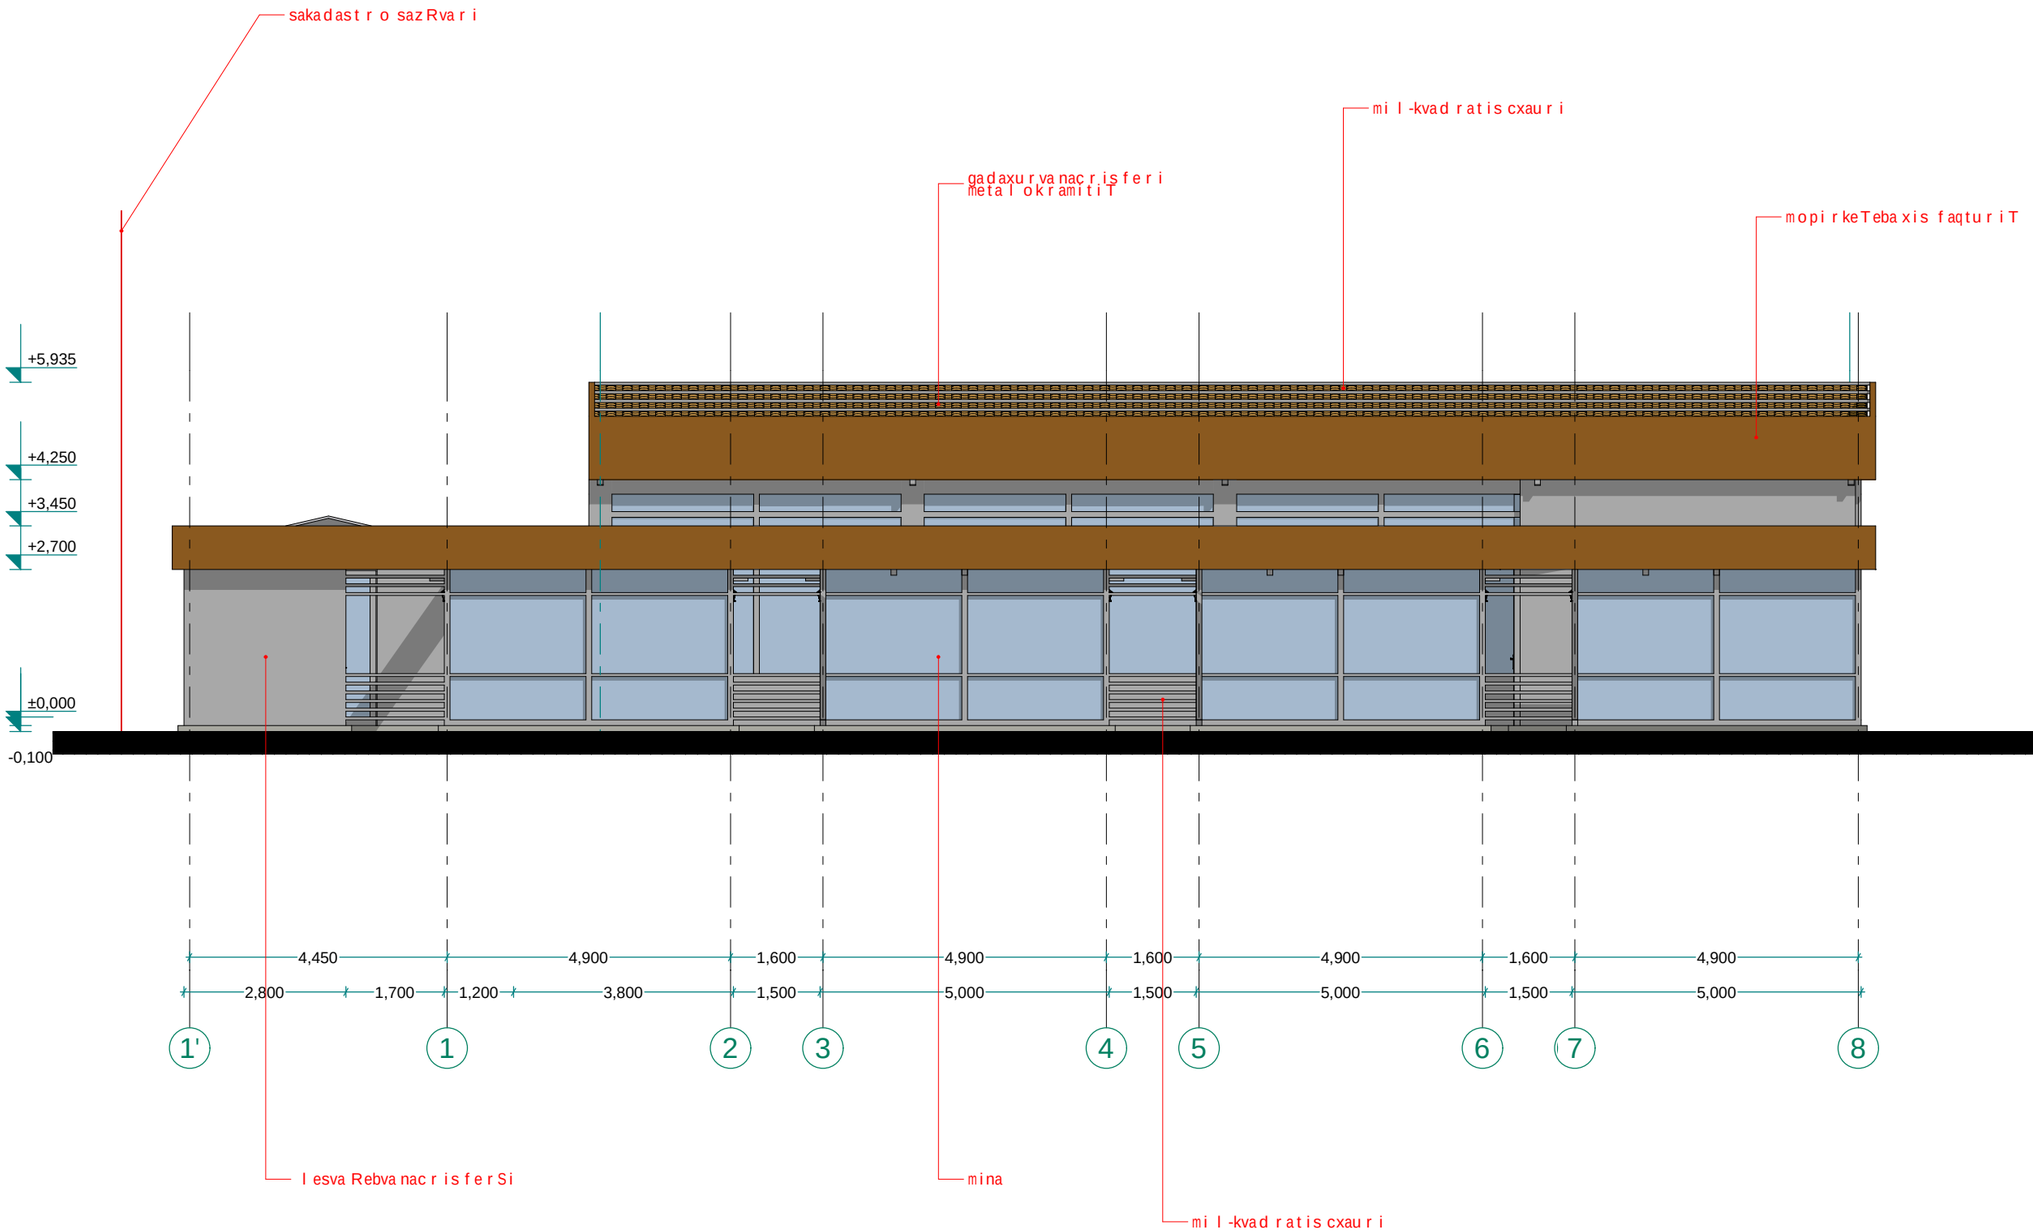

xel Sekruleba #

pirobiTi aRniSvnebi

a RerZis xazi

sakadast r o saz Rvar i

Wr i l is xazi

blokis kedel i

mono l iTuri sveti

aguris sveti

eqspl ikacia

SeniSvna

1. Senobis mono l iTuri kolonebis, rigelebis raodenoba da konfiguracia SeiZleba Seicval os Senobis gabaritebis da vizual is ucvlelad konstruqtor is moTxovnis safuZvel ze
2. proeqtSi naCvenebi relief is konfiguracia SeiZleba Seicval os mciredi T
3. Senobis gare da Sida kibis safexurebis raodenoba SeiZleba Seicval os
4. vitraJebis karisa da sxva Riobebis moZravi frTebis minarTuleba da roadoneboa SeiZleba iyos sxvadasxva. Sesabamisad SeiZleba Seicval os profil is sisqe.

FLEX ARCHITECTURE

S.p.s. "f leqs arqiteqtura"		
Tanamdeboba	gvari	xel mowera
direqtori	i. maziaSvili	
arqiteqtori	i. maziaSvili	
daamuSava	d. munjiSvili	

damkveTi:

proeqtis saxel wodeba:

misamarTi:

masStabi	TariRi	naxazis dasaxeleba
1:200		gegma +0.00 niSnul ze

stadia	furceli	furclebi
arq. nawili	1	

#6 nageb o beb i

f asad i 8-1 Re r ZebSi

m. 1:100

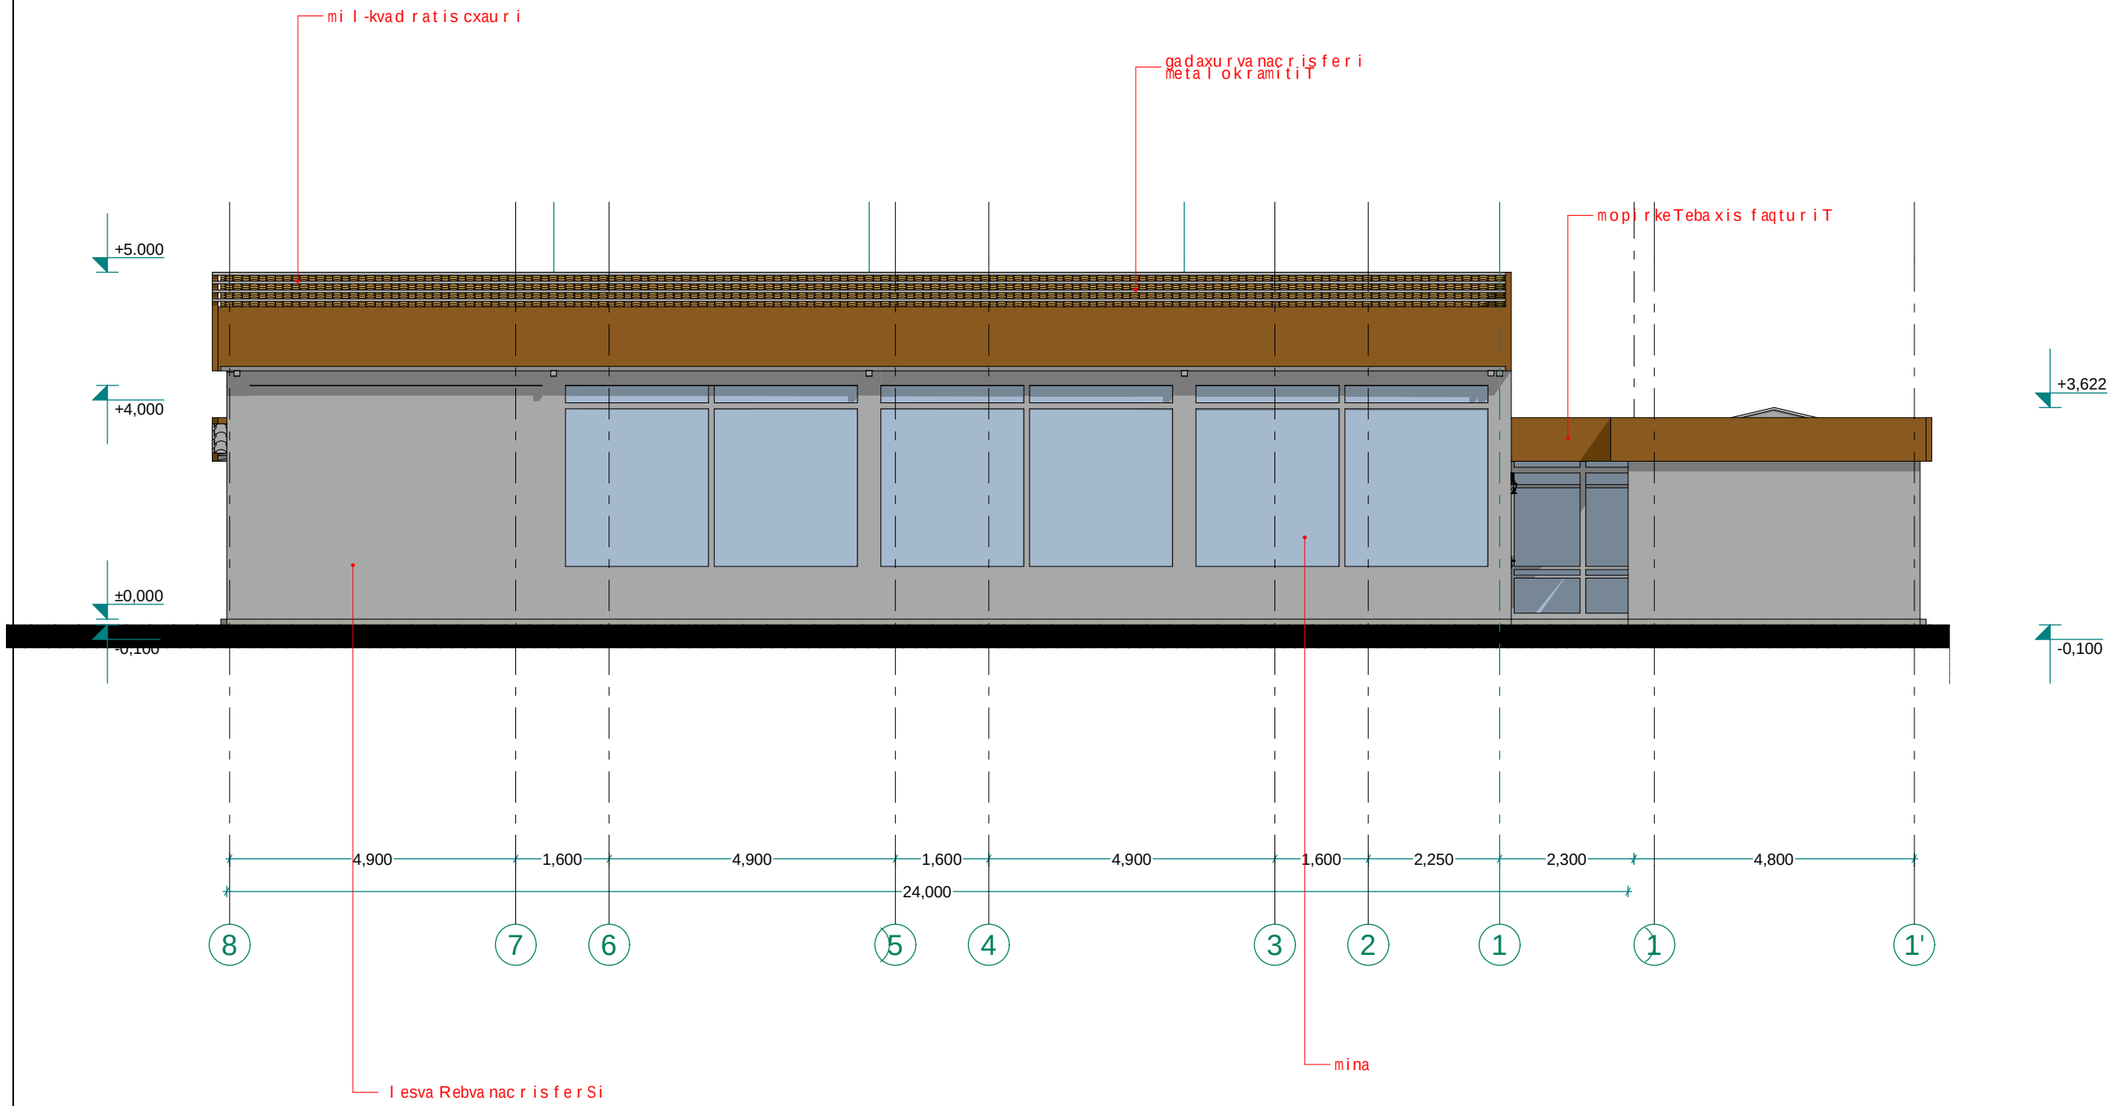

xel Sekruleba #

pirobiTi aRniSvnebi

a RerZis xazi

sakadastro sazRvari

Wrilis xazi

blokis kedeli

monoliTuri sveti

aguris sveti

eqsplikacia

SeniSvna

1. Senobis monoliTuri kolonebis, rigelebis raodenoba da konfiguracia SeiZleba Seicvalos Senobis gabaritebis da vizualis ucvlelad konstruqtoris noTxovnis safuZvelze
2. proeqtSi naCvenebi reliefis konfiguracia SeiZleba Seicvalos nciredi T
3. Senobis gare da Sida kibis safexurebis raodenoba SeiZleba Seicvalos
4. vitraJebis karisa da sxva RiobebismoZravi frTebis nimarTuleba da roadoneboa SeiZleba iyos sxvadasxva. Sesabamisad SeiZleba Seicvalos profilis sisqe.

FLEX ARCHITECTURE

S.p.s. "f leqs arqiteqtura"		
Tanamdeboba	gvari	xelmowera
direqtori	i. maziaSvili	
arqiteqtori	i. maziaSvili	
daamuSava	d. munjiSvili	

damkveTi:

proeqtis saxelwodeba:

misamarTi:

masStabi	TariRi	naxazis dasaxeleba
1:200		gegma +0.00 niSnulze

stadia	furceli	furclebi
arq. nawili	1	

#6 nageb o bebi

fasad i a-T Re r ZebSi

m. 1:100

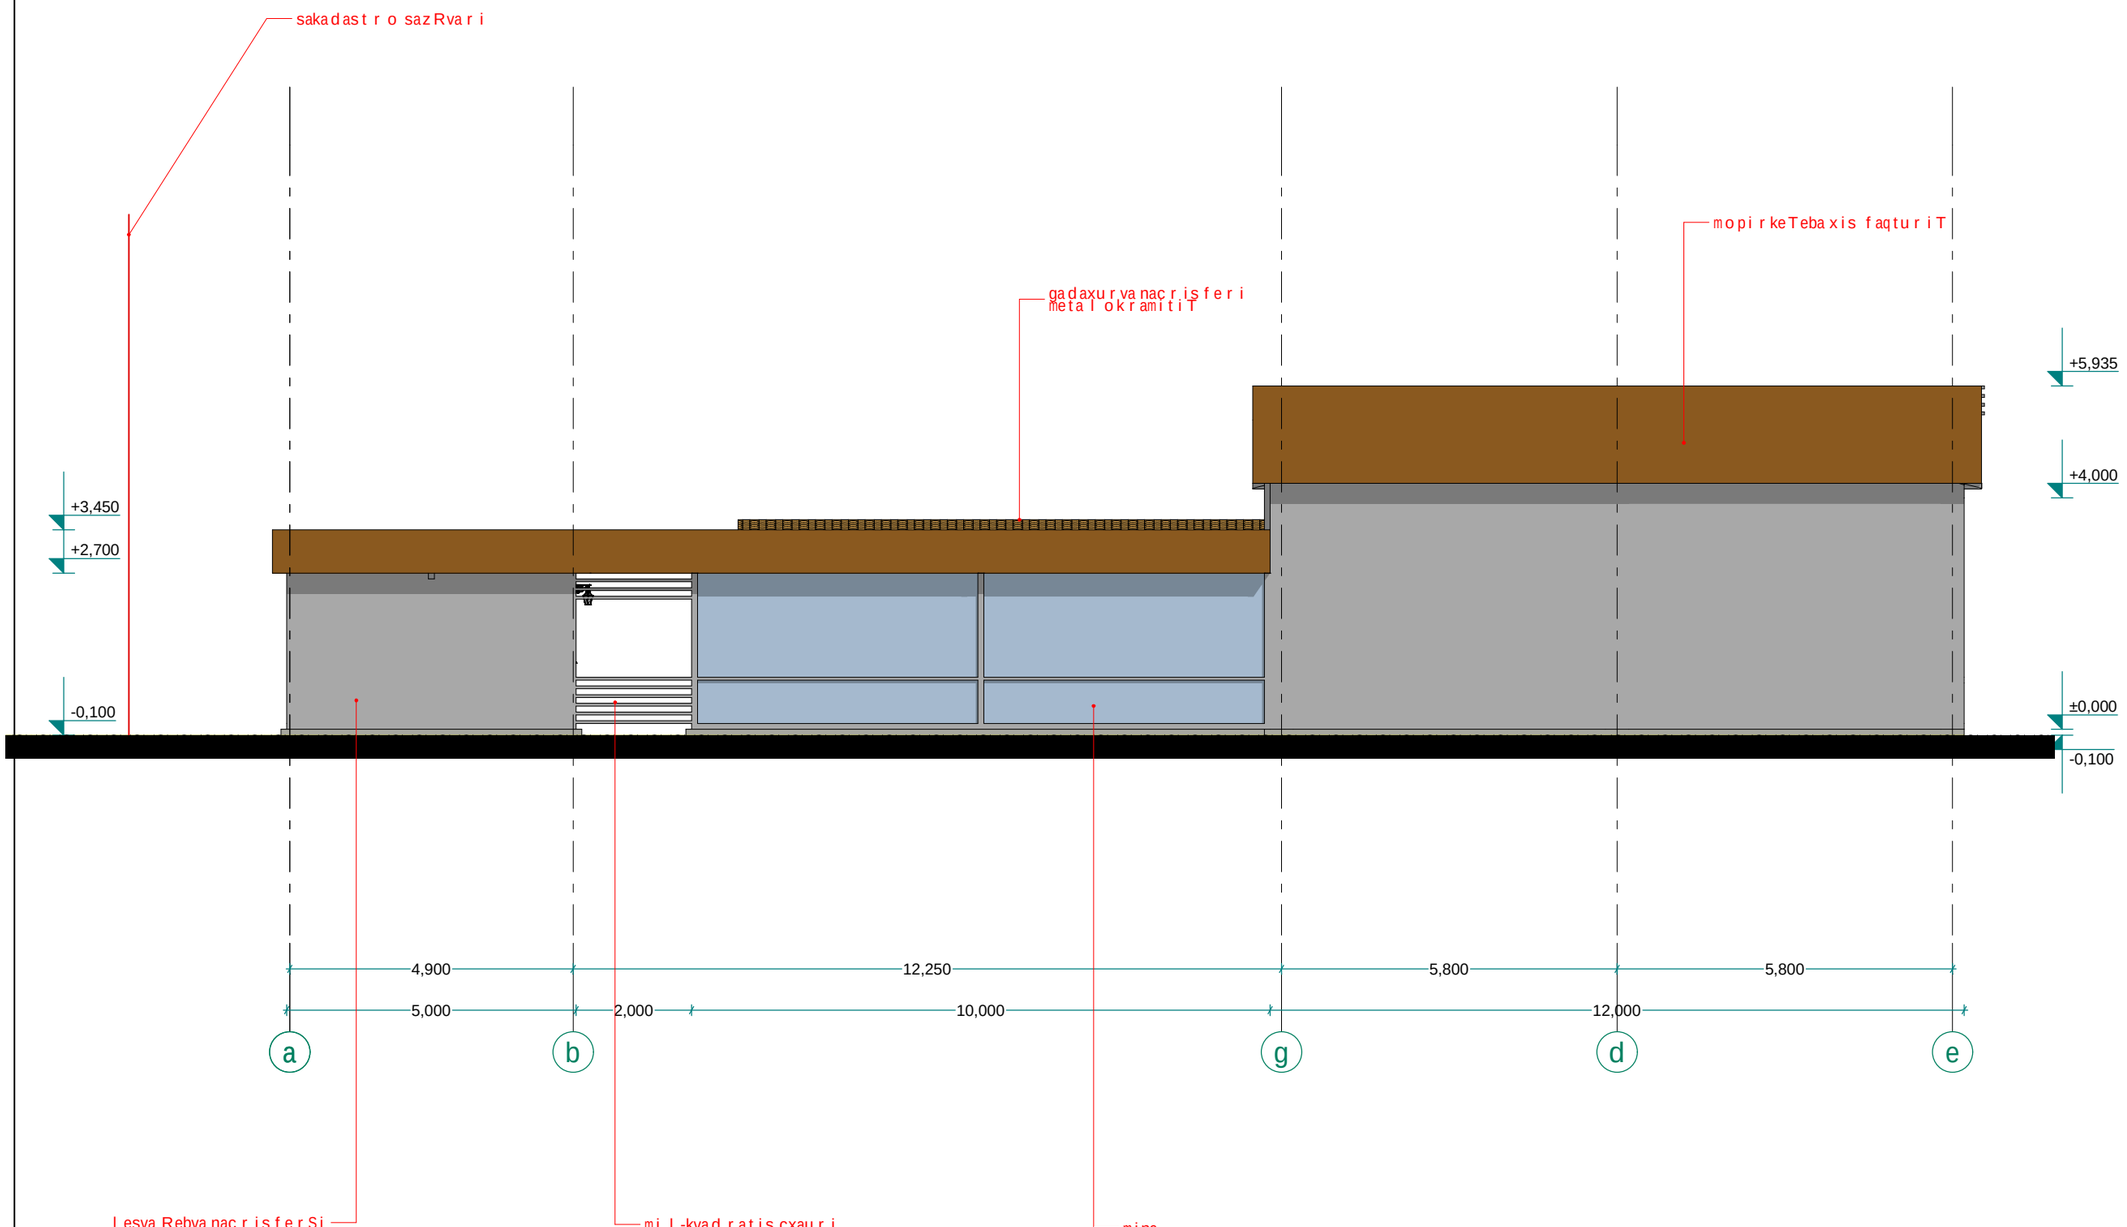

xe l Sekr u leba #

pir obiTi aRniSvnebi

a RerZis xazi

sakadastr o sazRvar i

Wr i l is xazi

bl okis kedel i

monol iTur i sveti

agur is sveti

eqspl ikacia

SeniSvna

1. Senobis monol iTur i kol onebis, rigel ebis raodenoba da kof iguracia SeiZleba Seicval os Senobis gabar i tebis da vizual is ucv i el ad konstr uqtor is moTxovnis safuZvel ze

2. proeqtSi naCvenebi r el iefis konfiguracia SeiZleba Seicval os mci r ediT

3. Senobis gare da Sida kibis safexur ebis raodenoba SeiZleba Seicval os

4. vi traJebis karisa da sxva Ri obebis noZravi fr Tebis minar Tul eba da roadoneboa SeiZleba iyos sxvadasxva. Sesabamisad SeiZleba Seicval os profi l is sisqe.

FLEX ARCHITECTURE

S.p.s. "fleqs arqiteqtura"		
Tanamdeboba	gvari	xe l mowera
di r eqt o r i	i. maziaSvi l i	
arqiteqtori	i. maziaSvi l i	
daamuSava	d. munjiSvi l i	

damkveTi:

proeqtis saxel wodeba:

misamarTi:

masStabi	TariRi	naxazis dasaxeleba
1:200		gegma +0.00 niSnul ze

stadia	furceli	furclebi
arq. nawi l i	1	

#6 nageb o beb i

f asad i T-a Re r ZebSi

m. 1:100

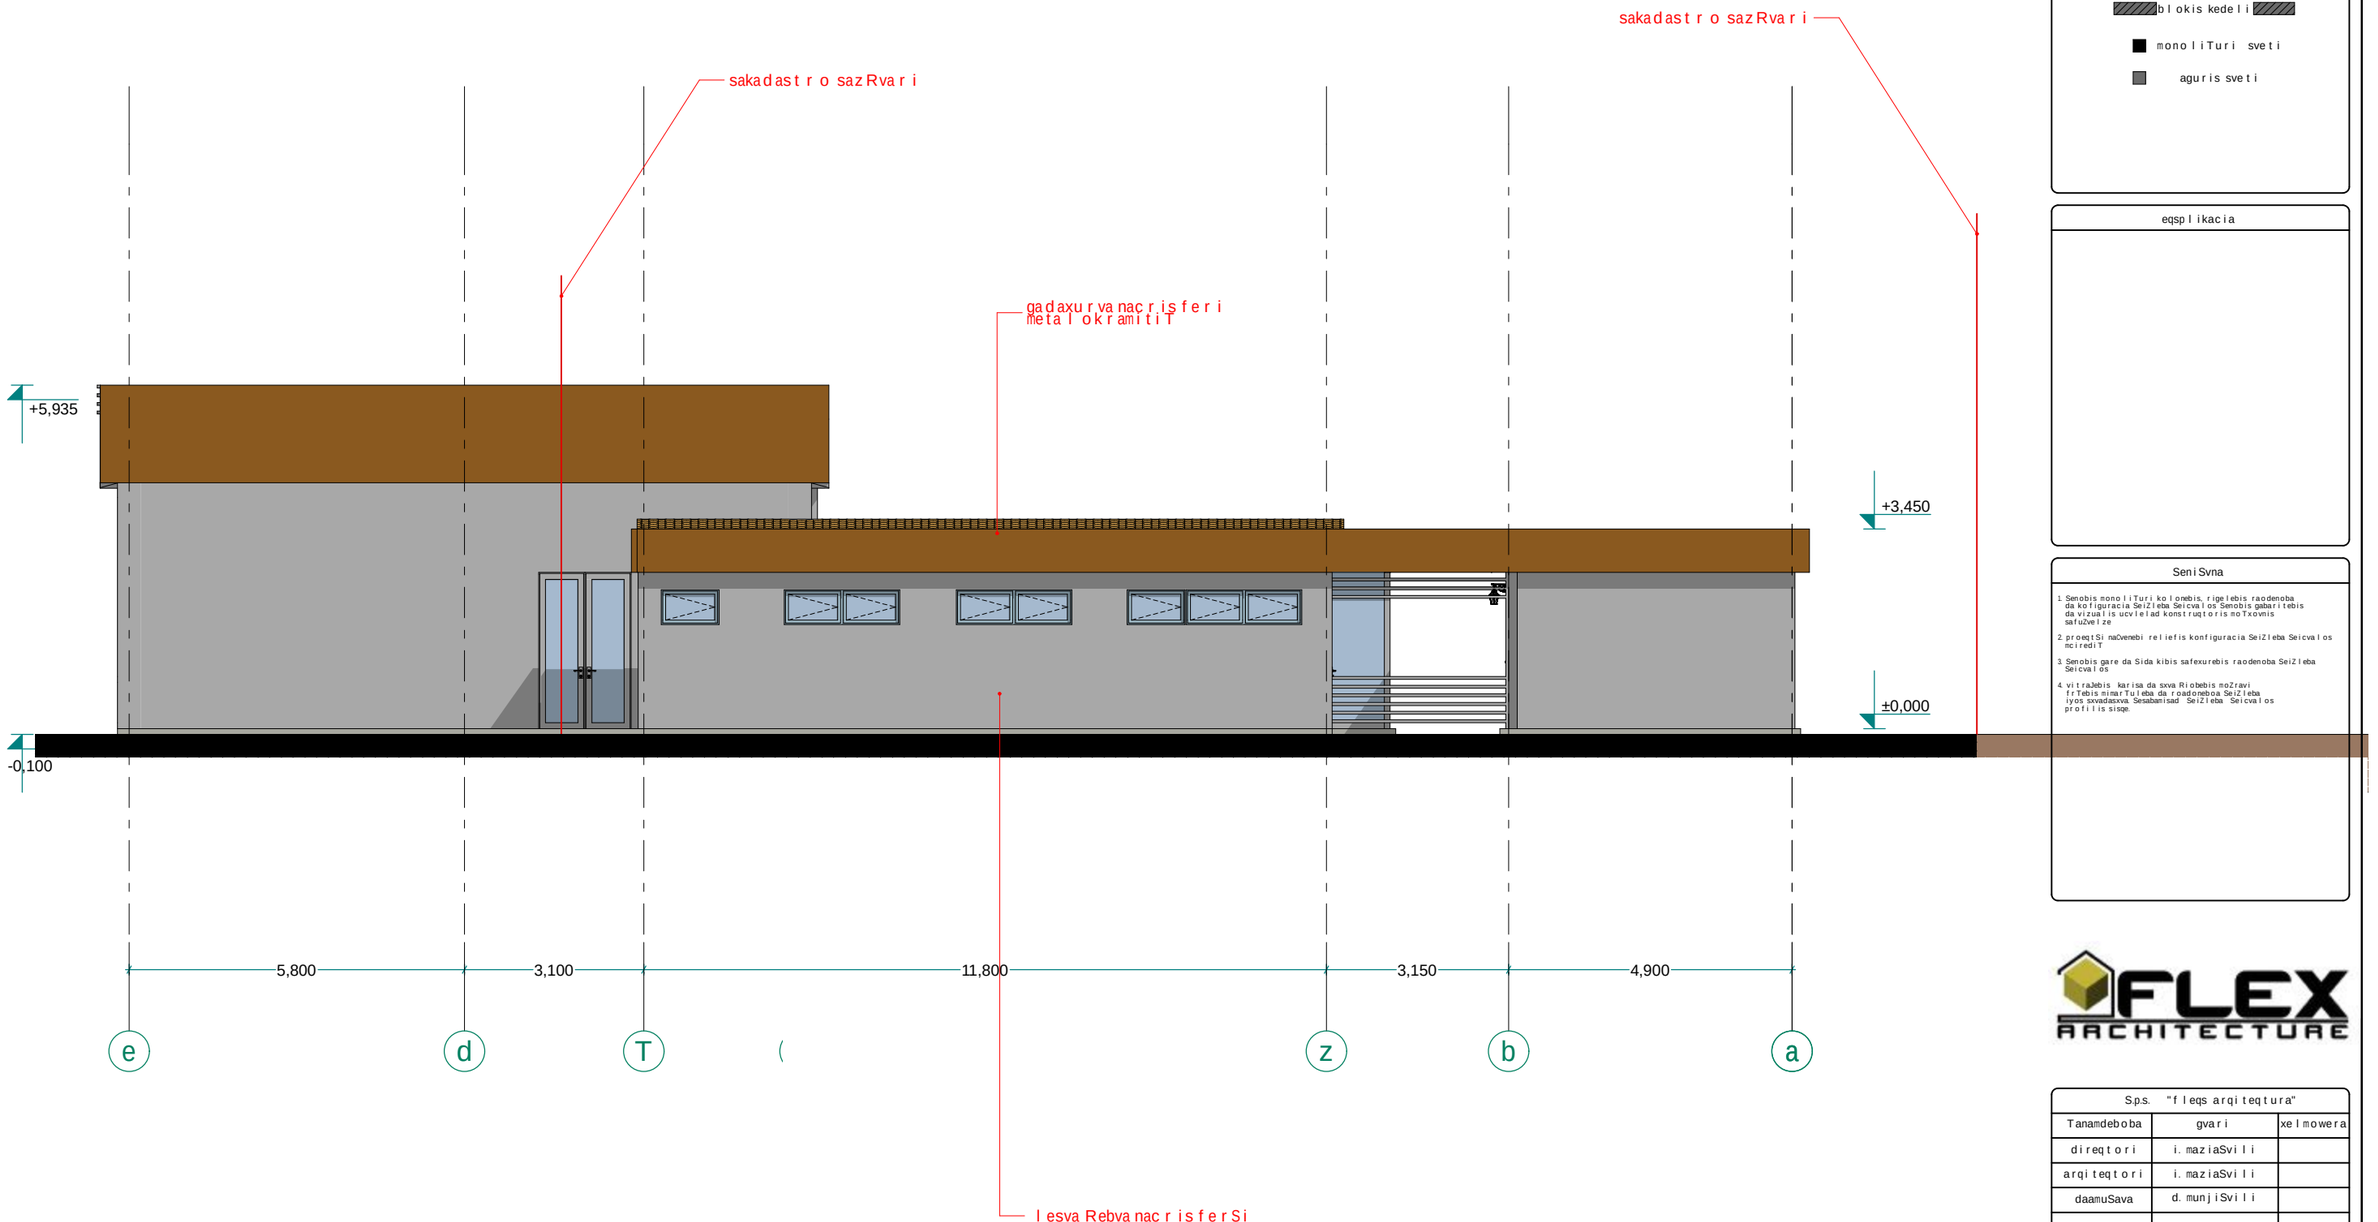

xe l Sekru l eba #

pi r obiTi aRniSvnebi

a RerZis xazi

sakadast r o saz Rvar i

W r i l is xazi

b l okis kedel i

mono l iTuri sveti

aguris sveti

eqsp l ikacia

SeniSvna

1. Senobis mono l iTuri ko l onebis, rigelebis raodenoba da ko f iguracia SeiZleba Seicva l os Senobis gabar i tebis da vizua l is ucv l e l ad konst r uqt o r is moTxovnis safuZve l ze

2. proeqt i Si naCvenebi re l ief is konf iguracia SeiZleba Seicva l os ncir ed i T

3. Senobis gare da Sida kibis safexurebis raodenoba SeiZleba Seicva l os

4. v i t raJebis karisa da sxva Ri obebis moZravi fr Tebis nimar Tu l eba da r oadoneboa SeiZleba iyos sxvadasxva. Sesabamisad SeiZleba Seicva l os pr o f i l is sisqe.

S.p.s. "f l eqs arqi teqt ura"		
Tanamdeboba	gvar i	xe l mowera
d i reqt o r i	i. maziaSv i l i	
arqi teqt o r i	i. maziaSv i l i	
daamuSava	d. munj iSv i l i	

damkveTi:

proeqt is saxe l wodeba:

misamarTi:

masSt abi	TariRi	naxazis dasaxe l eba
1:200		gegma +0.00 niSnu l ze

stadia	furce l i	furc l ebi
arq. nawi l i	1	