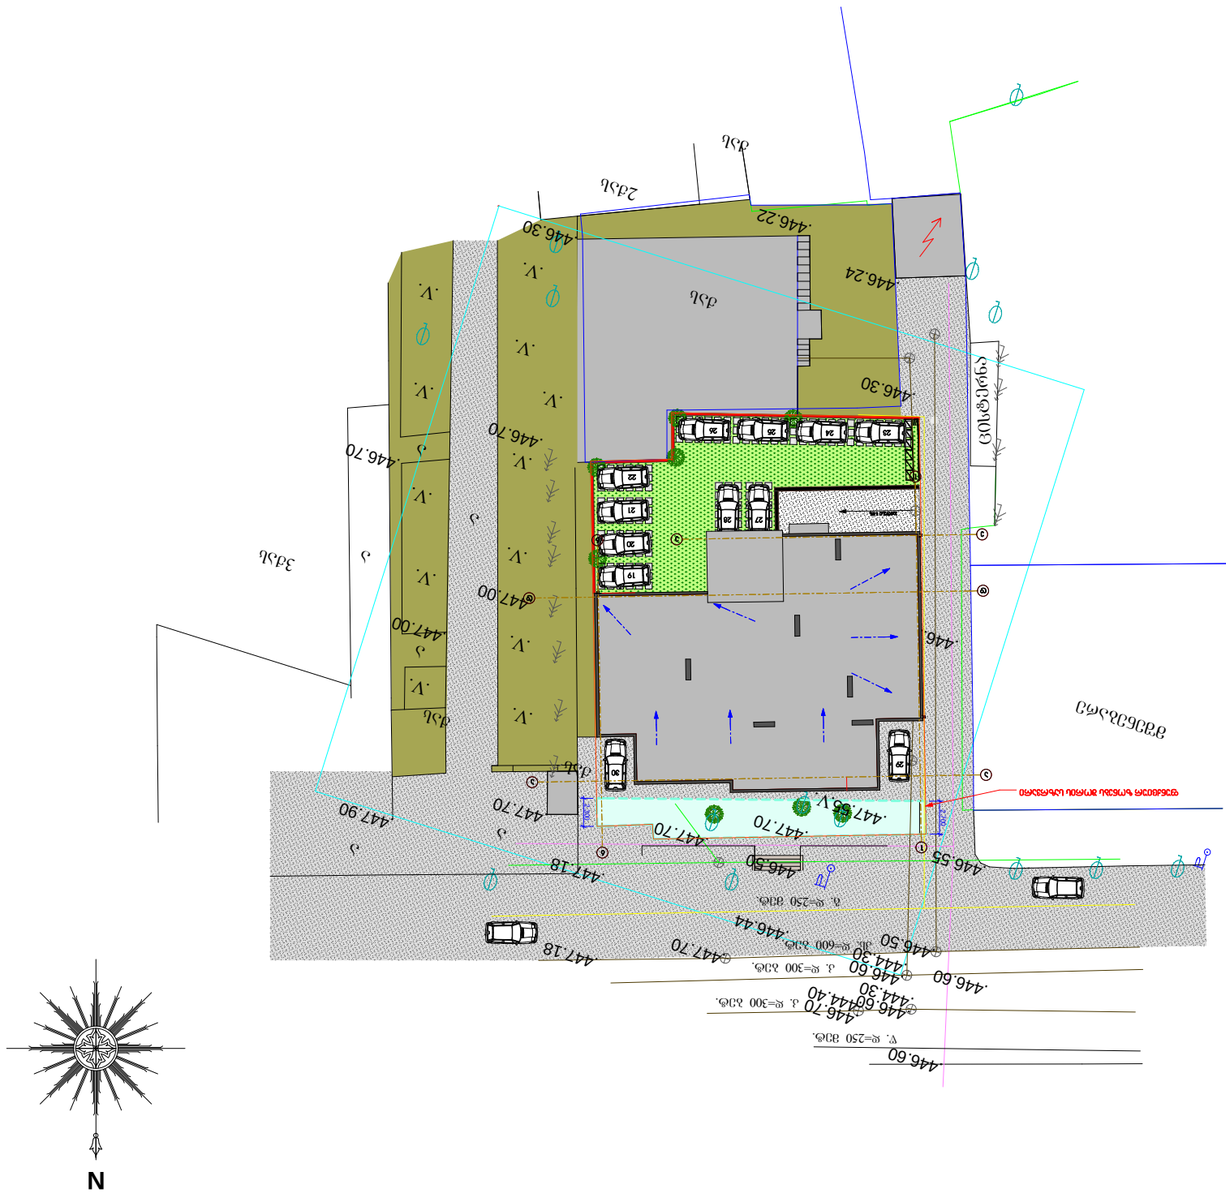

პანდუსი 14% 2.300 2.700

N

გენ-გემა

ესპლიკაციის ნომერი
70მ2 ფართობი

2

- 3.00

ფურცელი

მასშტაბი

პროექტის სახელწოდება

თანამდებობა

შპს "ალაზანი"

ფორმატი

სტადია

კ.კიკვაძე

ფურცლები

პროექტი

A-3

1. მრავალფუნქციური შენობა
2. ეზო
3. ავტოსადგომი

პირობითი ნიშნები

el-fosta: malkhaztsikari@mail.ru

დაკვეთა #

თარიღი

შ.პ.ს. "მშენ-ექსპერტი"
ქ. თბილისი, ნოსტეს ქ. #28.
599 73 02 15

მ. წიქარიშვილი

თბილისი 2015 წ.

ექსპლიკაცია

შენიშვნები

გვარი

ნაკვეთის საზღვარი

დირექტორი

მრავალფუნქციური კომპლექსი
ქ.თბილის, ე. ბეჟანიშვილის 9

ხელმოწერა თარიღი

3. წითელი ხაზი დატანილია საკადასტრო
გეგმის მიხედვით.

a-04

1:200

1. ნახაზზე საპროექტო შენობის ნოლი
შეესაბამება აბსოლიტურ ნიშნულს - 447.90

2. ნახაზზე ზომები მოცემულია მილიმეტრებში

4. ყველა ცვლილება დაზუსტდეს
დამკვეთთან და პროექტის ავტორთან

ჭრილის ხაზი

არქიტექტურული ნიშნული

24

დამკვეთი

m. 1 : 500

ა. წაქაძე

პრ. ავტორი

პრ. ავტორი

.446.55

.447.55

.446.60

.447.70

2ქას

ქას

a

.V.

.V.

.V.

.V.

.V.

a

a

a

.V.

.V.

.V.

.V.

.V.

.V.

.V. მშენებარე ცისტერნა

a
a

ქას

ქას

3ქას

.V.

ქას

.447.18

.447.18

.447.70 .447.90

.446.44

.446.50

.447.70

.446.60

.446.20

.446.30

.446.22

.446.24

.446.30

.446.70

.446.70

.447.00

.447.00

კ. დ=300 ბეტ.

კ. დ=300 ბეტ.
კს. დ=600 ბეტ.

გ. დ=250 მეტ.

წ. დ=250 მეტ.

.446.70.444.40.446.60.444.30
.446.60.444.30.446.50.447.70

ფუნქციურ ზონებს შორის საზრვარი

d

e

1 6

a

1

e 6

d

a

19

20

21

22

25 26 24

28

29

30

27

23

PRODUCED BY AN AUTODESK EDUCATIONAL PRODUCT

საქართველოს
ქ. თბილისის მერია
სსიპ თბილისის არქიტექტურის სამსახური

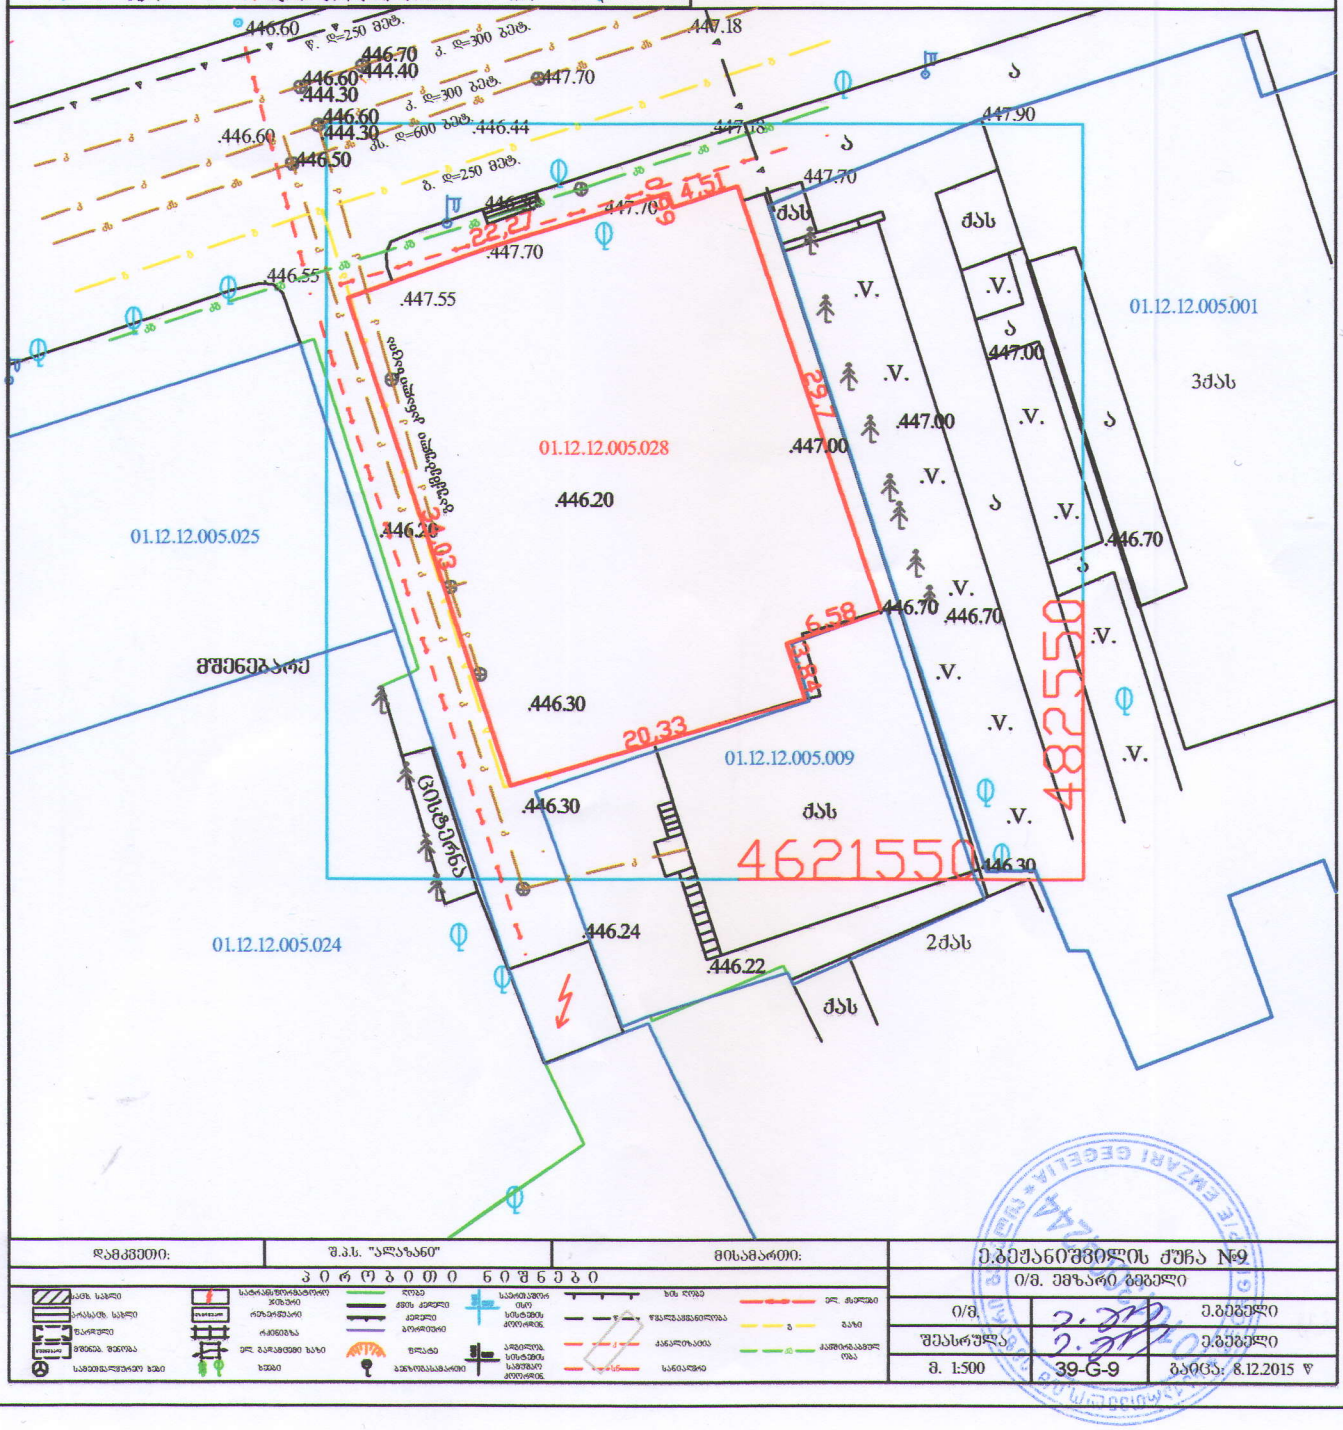

დამკვეთი:	შ.პ.ს. "ალაზანი"	მისამართი:
		ე.ბებუანიშვილის ქუჩა №9
	პირობითი ნიშნები	ი/მ. ემზარი გეგელი
ი/მ.		ე.გეგელი
შეასრულა		ე.გეგელი
მ. 1:500	39-G-9	გაიცა: 8.12.2015 წ

PRODUCED BY AN AUTODESK EDUCATIONAL PRODUCT

PRODUCED BY AN AUTODESK EDUCATIONAL PRODUCT