
# სართულის გეგმა -2.500 ნიშნულზე
## მ. 1 : 200

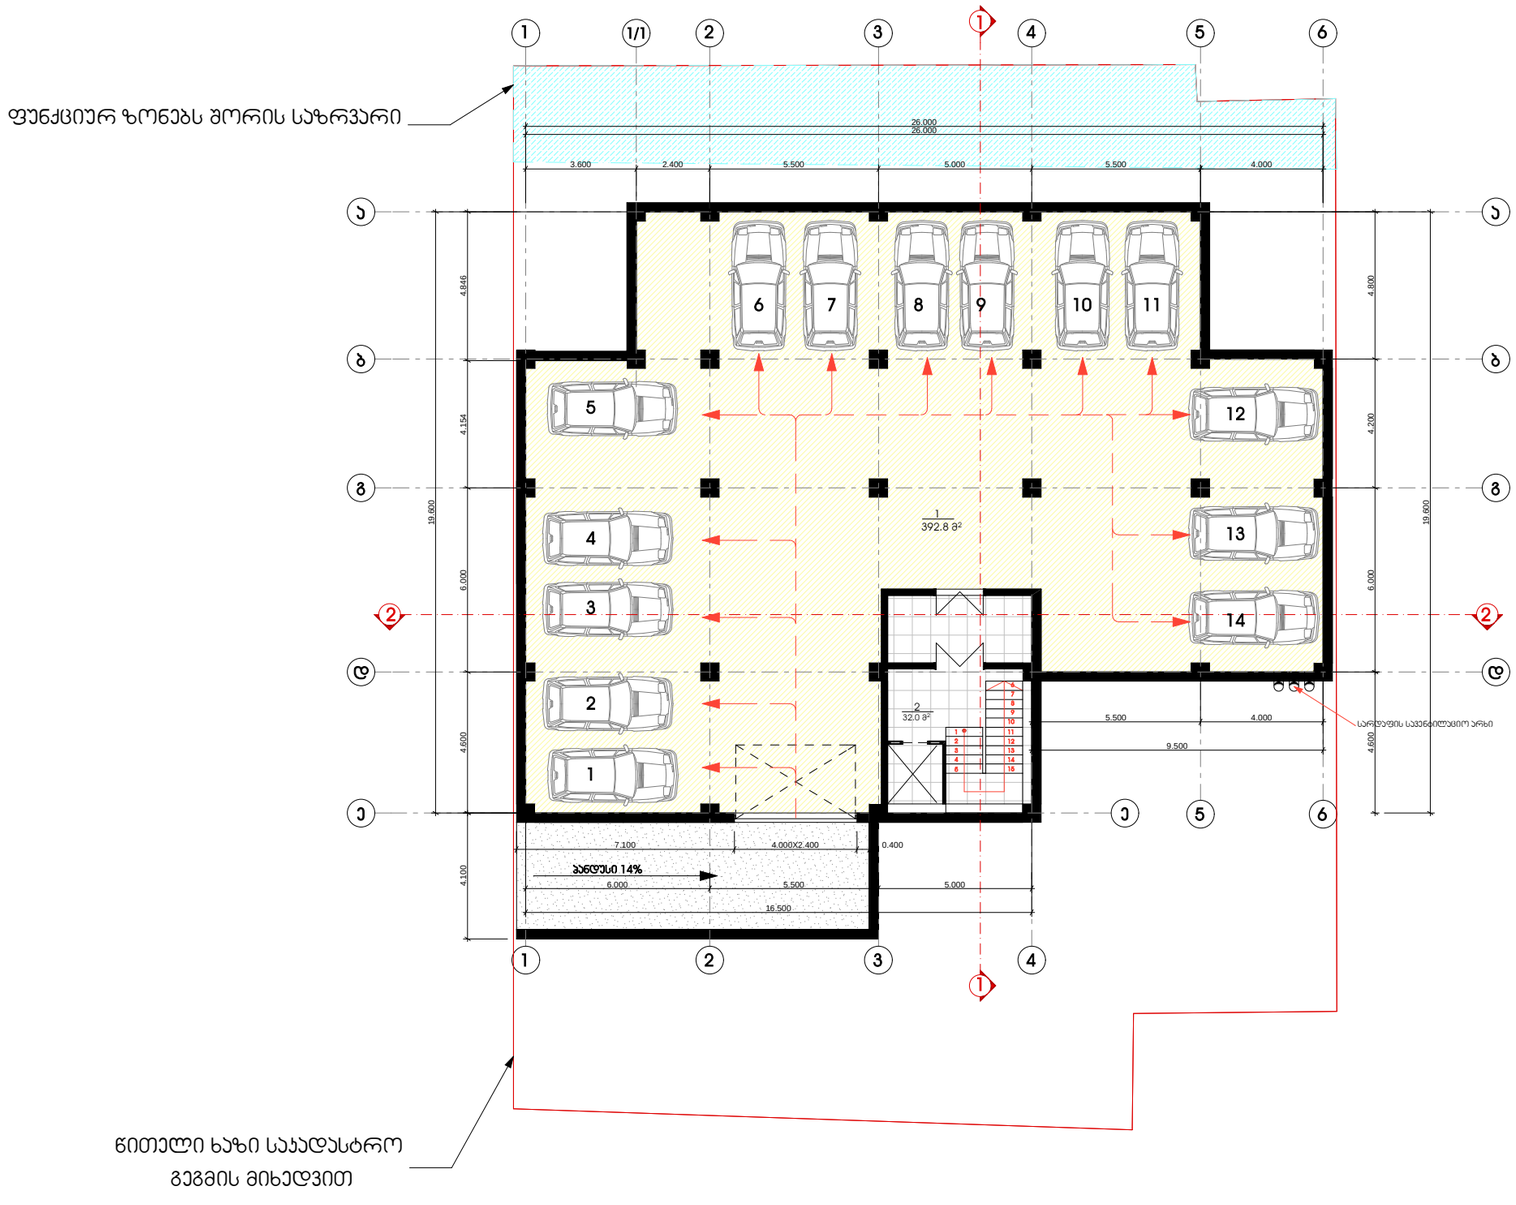


## ექსპლიკაცია

1. ავტოსადგომი
2. სადარბაზო და ლიბის უჯრედი

## პირობითი ნიშნები

2 — ექსპლიკაციის ნომერი
709 — ფართობი

-3.00 არქიტექტურული ნიშნული

ნაკვეთის საზღვარი

ჭრილის ხაზი

## შენიშვნები

1. ნახაზზე საპროექტო შენობის ნოლი შეესაბამება აბსოლიტურ ნიშნულს - 447.90

2. ნახაზზე ზომები მოცემულია მილიმეტრებში

3. წითელი ხაზი დატანილია საკადასტრო გეგმის მიხედვით.

4. ყველა ცვლილება დაზუსტდეს დამკვეთთან და პროექტის ავტორთან

## პროექტის სახელწოდება

მრავალფუნქციური კომპლექსი
ქ.თბილისი, ე. ბეჭანიშვილის 9


| | |
|---|---|
| დამკვეთი | შპს "ალაზანი" |


შ.პ.ს. "მშენ-ექსპერტი"
ქ. თბილისი, ნოსტეს ქ. №28.
599 73 02 15
ელ-ფოსტა: malkhaztsikari@mail.ru


| თანამდებობა | გვარი | ხელმოწერა | თარიღი |
|---|---|---|---|
| დირექტორი | მ. ნიქარიშვილი | | |
| პრ. ავტორი | ა.პიპვაძე | | |
| პრ. ავტორი | ა. წაქაძე | | |

| | | | |
|---|---|---|---|
| მასშტაბი | 1:200 | თარიღი | |
| სტადია | | ფურცლები | ფურცელი |
| პროექტი | | 24 | ა-04 |
| ფორმატი A-3 | თბილისი 2015 წ. | | |
| | დაკვეთა № | | |

# სართულის გეგმა ± 0.000 ნიშნულზე
## მ. 1 : 200

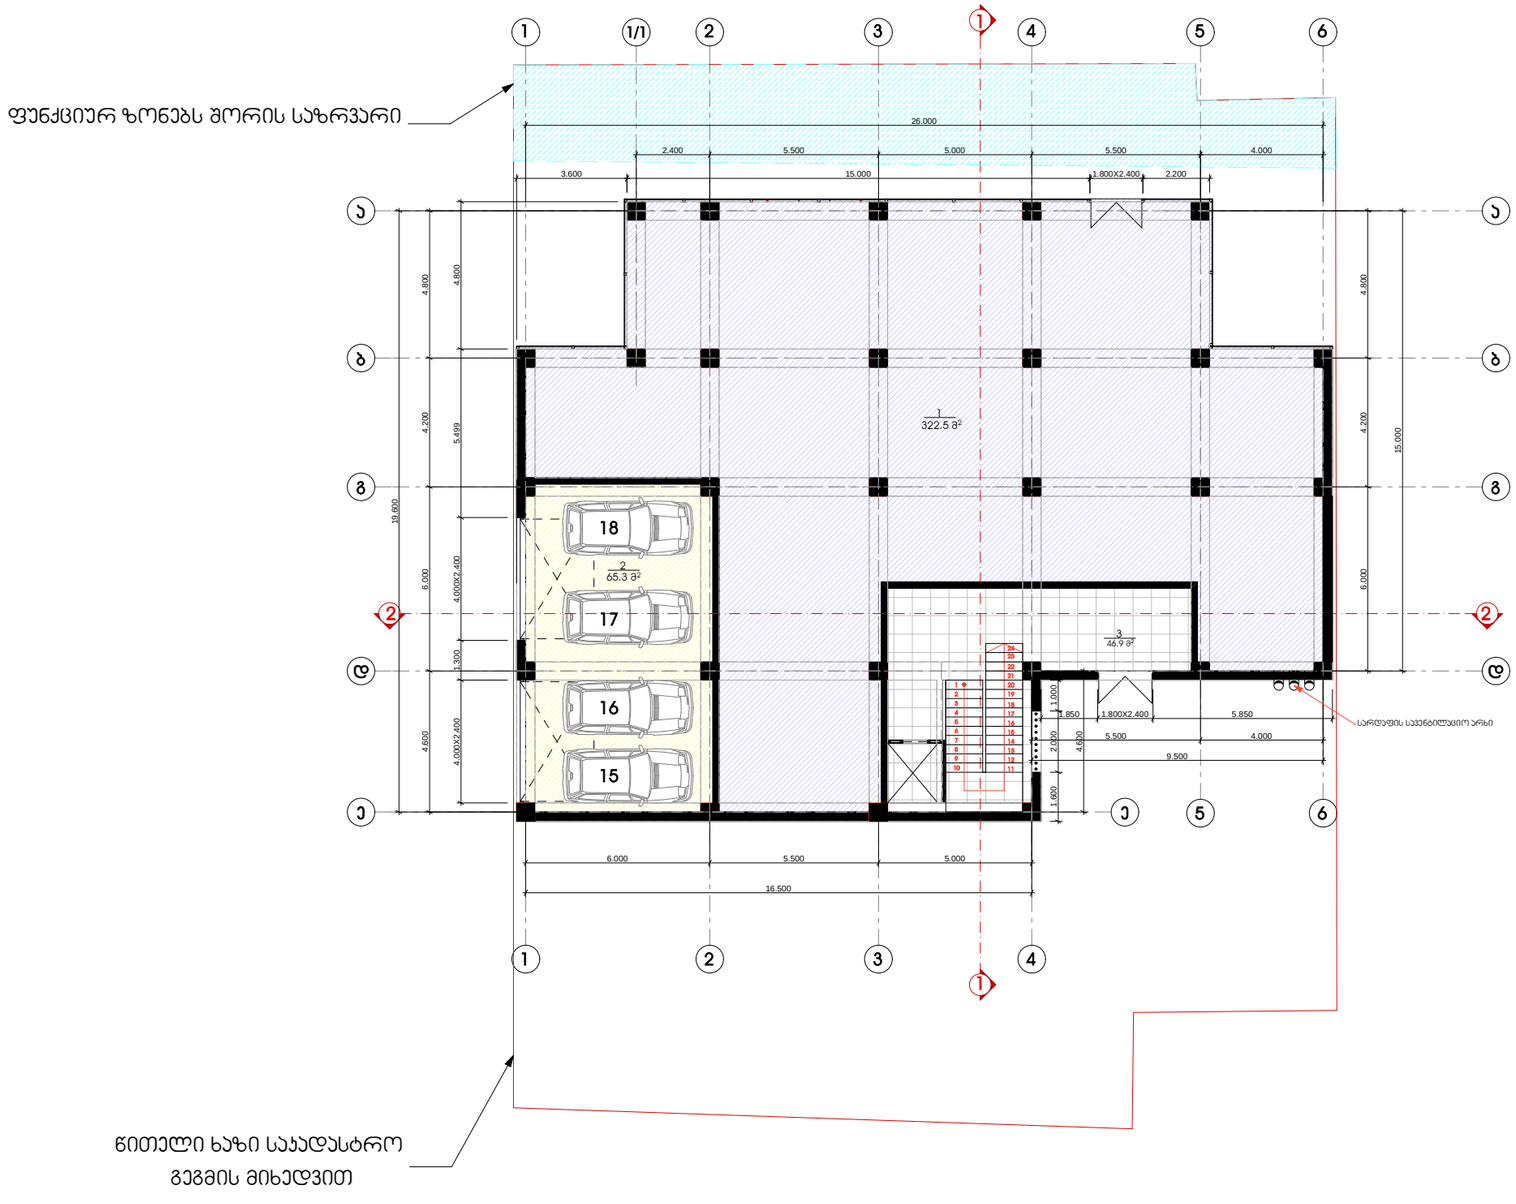


## ექსპლიკაცია

1. პომპერციული დანიშნულების ფართობი
2. პვტოსადგომი
3. სადარბაზო და პიბის უჯრედი

## პირობითი ნიშნები

2 — ექსპლიკაციის ნომერი
708 — ფართობი

-3.00 არქიტექტურული ნიშნული

ნაკვეთის საზღვარი

ჭრილის ხაზი

## შენიშვნები

1. ნახაზზე საპროექტო შენობის ნოლი შეესაბამება აბსოლიტურ ნიშნულს - 447.90

2. ნახაზზე ზომები მოცემულია მილიმეტრებში

3. წითელი ხაზი დატანილია საკადასტრო გეგმის მიხედვით.

4. ყველა ცვლილება დაზუსტდეს დამკვეთთან და პროექტის ავტორთან

## პროექტის სახელწოდება

მრავალფუნქციური კომპლექსი
ქ.თბილისი, ე. ბექანიშვილის 9

| | |
|---|---|
| დამკვეთი | შპს "ალპზანი" |
| | შ.პ.ს. "მშენ-ექსპერტი"<br>ქ. თბილისი, ნოსტეს ქ. №28.<br>599 73 02 15<br>ელ-ფოსტა: malkhaztsikari@mail.ru |

| თანამდებობა | გვარი | ხელმოწერა | თარიღი |
|---|---|---|---|
| დირექტორი | მ. ნიქარიშვილი | | |
| პრ. პვტორი | პ.პიპვაძე | | |
| პრ. პვტორი | პ. წაქაძე | | |

| | | | |
|---|---|---|---|
| მასშტაბი | 1:200 | თარიღი | |
| სტადია | | ფურცლები | ფურცელი |
| პროექტი | | 24 | პ-04 |
| ფორმატი A-3 | თბილისი 2015 წ. | | |
| | დამკვეთს № | | |

# სართულის გეგმა +4.000 ნიშნულზე
## მ. 1 : 200




## ექსპლიკაცია

1. საერთო ოთახი
2. სამზარეულო
3. საძინებელი ოთახი
4. დერეფანი
5. სან.კვანძი
6. აივანი
7. სადარბაზო და ჯიხის უჯრედი

## პირობითი ნიშნები

2 — ექსპლიკაციის ნომერი
70მ² — ფართობი

+3.30 არქიტექტურული ნიშნული

ნაკვეთის საზღვარი

ჭრილის ხაზი

## შენიშვნები

1. ნახაზზე საპროექტო შენობის ნოლი შეესაბამება აბსოლიტურ ნიშნულს - 447.90

2. ნახაზზე ზომები მოცემულია მილიმეტრებში

3. წითელი ხაზი დატანილია საჯადასტრო გეგმის მიხედვით.

4. ყველა ცვლილება დაზუსტდეს დამკვეთთან და პროექტის ავტორთან

## პროექტის სახელწოდება

მრავალფუნქციური კომპლექსი
ქ.თბილისი, ე. ბეჭანიშვილის 9

| | |
|---|---|
| დამკვეთი | შპს "ალაზანი" |
| | შ.პ.ს. "მშენ-ექსპერტი"<br>ქ. თბილისი, ნოსტეს ქ. №28.<br>599 73 02 15<br>ელ-ფოსტა: malkhaztsikari@mail.ru |

| თანამდებობა | გვარი | ხელმოწერა | თარიღი |
|---|---|---|---|
| დირექტორი | მ. წიქარიშვილი | | |
| პრ. ავტორი | ა.კიკვაძე | | |
| პრ. ავტორი | ა. წაქაძე | | |

| | | | |
|---|---|---|---|
| მასშტაბი | 1:200 | თარიღი | |
| სტადია | | ფურცლები | ფურცელი |
| პროექტი | | 24 | ა-04 |
| ფორმატი A-3 | თბილისი 2015 წ. | | |
| | დამკვეთის № | | |

# სართულის გეგმა +7.300 ნიშნულზე
## მ. 1 : 200




## ექსპლიკაცია

1. საერთო ოთახი
2. საძინებელი ოთახი
3. დერეფანი
4. სან.კვანძი
5. აივანი
6. სადარბაზო და კიბის უჯრედი

## პირობითი ნიშნები

2 — ექსპლიკაციის ნომერი
70მ² — ფართობი

+3.30 არქიტექტურული ნიშნული

ნაკვეთის საზღვარი

ჭრილის ხაზი

## შენიშვნები

1. ნახაზზე საპროექტო შენობის ნოლი შეესაბამება აბსოლიტურ ნიშნულს - 447.90

2. ნახაზზე ზომები მოცემულია მილიმეტრებში

3. წითელი ხაზი დატანილია საკადასტრო გეგმის მიხედვით.

4. ყველა ცვლილება დაზუსტდეს დამკვეთთან და პროექტის ავტორთან

## პროექტის სახელწოდება

მრავალფუნქციური კომპლექსი
ქ.თბილისი, ე. ბეჭანიშვილის 9

| | |
|---|---|
| დამკვეთი | შპს "ალაზანი" |
| | შ.პ.ს. "მშენ-ექსპერტი"<br>ქ. თბილისი, ნოსტეს ქ. №28.<br>599 73 02 15<br>ელ-ფოსტა: malkhaztsikari@mail.ru |

| თანამდებობა | გვარი | ხელმოწერა | თარიღი |
|---|---|---|---|
| დირექტორი | მ. წიქარიშვილი | | |
| პრ. ავტორი | ა.კიკვაძე | | |
| პრ. ავტორი | ა. წაქაძე | | |

| | | | |
|---|---|---|---|
| მასშტაბი | 1:200 | თარიღი | |
| სტადია | | ფურცლები | ფურცელი |
| პროექტი | | 24 | ა-04 |
| ფორმატი A-3 | თბილისი 2015 წ. | | |
| | დამკვეთის № | | |

# სართულის გეგმა +10.600 ნიშნულზე
## მ. 1 : 200




## ექსპლიკაცია

1. საერთო ოთახი
2. საძინებელი ოთახი
3. დერეფანი
4. სან.კვანძი
5. აივანი
6. სადარბაზო და კიბის უჯრედი

## პირობითი ნიშნები

ექსპლიკაციის ნომერი
ფართობი

+3.30 არქიტექტურული ნიშნული

ნაკვეთის საზღვარი

ჭრილის ხაზი

## შენიშვნები

1. ნახაზზე საპროექტო შენობის ნოლი შეესაბამება აბსოლიტურ ნიშნულს - 447.90

2. ნახაზზე ზომები მოცემულია მილიმეტრებში

3. წითელი ხაზი დატანილია საკადასტრო გეგმის მიხედვით.

4. ყველა ცვლილება დაზუსტდეს დამკვეთთან და პროექტის ავტორთან

## პროექტის სახელწოდება

მრავალფუნქციური კომპლექსი
ქ.თბილისი, ე. ბეჭანიშვილის 9

| | |
|---|---|
| დამკვეთი | შპს "ალაზანი" |


შ.პ.ს. "მშენ-ექსპერტი"
ქ. თბილისი, ნოსტეს ქ. №28.
599 73 02 15
ელ-ფოსტა: malkhaztsikari@mail.ru


| თანამდებობა | გვარი | ხელმოწერა | თარიღი |
|---|---|---|---|
| დირექტორი | მ. წიქარიშვილი | | |
| პრ. ავტორი | ა.კიკვაძე | | |
| პრ. ავტორი | ა. წაქაძე | | |

| | | | |
|---|---|---|---|
| მასშტაბი | 1:200 | თარიღი | |
| სტადია | | ფურცლები | ფურცელი |
| პროექტი | | 24 | ა-04 |
| ფორმატი A-3 | თბილისი 2015 წ. | | |
| | დამკვეთის № | | |

# სართულის გეგმა +13.900 ნიშნულზე
## მ. 1 : 200




## ექსპლიკაცია

1. საერთო ოთახი
2. საძინებელი ოთახი
3. დერეფანი
4. სან.კვანძი
5. აივანი
6. სადარბაზო და კიბის უჯრედი

## პირობითი ნიშნები

ექსპლიკაციის ნომერი
ფართობი

+3.30 არქიტექტურული ნიშნული

ნაკვეთის საზღვარი

ჭრილის ხაზი

## შენიშვნები

1. ნახაზზე საპროექტო შენობის ნოლი შეესაბამება აბსოლიტურ ნიშნულს - 447.90

2. ნახაზზე ზომები მოცემულია მილიმეტრებში

3. წითელი ხაზი დატანილია საკადასტრო გეგმის მიხედვით.

4. ყველა ცვლილება დაზუსტდეს დამკვეთთან და პროექტის ავტორთან

## პროექტის სახელწოდება

მრავალფუნქციური კომპლექსი
ქ.თბილისი, ე. ბეჭანიშვილის 9

| | |
|---|---|
| დამკვეთი | შპს "ალაზანი" |
| | შ.პ.ს. "მშენ-ექსპერტი"<br>ქ. თბილისი, ნოსტეს ქ. №28.<br>599 73 02 15<br>ელ-ფოსტა: malkhaztsikari@mail.ru |

| თანამდებობა | გვარი | ხელმოწერა | თარიღი |
|---|---|---|---|
| დირექტორი | მ. წიქარიშვილი | | |
| პრ. ავტორი | ა.კიკვაძე | | |
| პრ. ავტორი | ა. წაქაძე | | |

| | | | |
|---|---|---|---|
| მასშტაბი | 1:200 | თარიღი | |
| სტადია | | ფურცლები | ფურცელი |
| პროექტი | | 24 | ა-04 |
| ფორმატი A-3 | თბილისი 2015 წ. | | |
| | დამკვეთის № | | |

# სართულის გეგმა +17.200 ნიშნულზე
## მ. 1 : 200




## ექსპლიკაცია

1. საერთო ოთახი
2. საძინებელი ოთახი
3. დერეფანი
4. სან.კვანძი
5. აივანი
6. სადარბაზო და კიბის უჯრედი

## პირობითი ნიშნები

2 — ექსპლიკაციის ნომერი
70მ² — ფართობი

+3.30 არქიტექტურული ნიშნული

ნაკვეთის საზღვარი

ჭრილის ხაზი

## შენიშვნები

1. ნახაზზე საპროექტო შენობის ნოლი შეესაბამება აბსოლიტურ ნიშნულს - 447.90

2. ნახაზზე ზომები მოცემულია მილიმეტრებში

3. წითელი ხაზი დატანილია საჯადასტრო გეგმის მიხედვით.

4. ყველა ცვლილება დაზუსტდეს დამკვეთთან და პროექტის ავტორთან

## პროექტის სახელწოდება

მრავალფუნქციური კომპლექსი
ქ.თბილისი, ე. ბეჭანიშვილის 9

| | |
|---|---|
| დამკვეთი | შპს "ალაზანი" |
| | შ.პ.ს. "მშენ-ექსპერტი"<br>ქ. თბილისი, ნოსტეს ქ. №28.<br>599 73 02 15<br>ელ-ფოსტა: malkhaztsikari@mail.ru |

| თანამდებობა | გვარი | ხელმოწერა | თარიღი |
|---|---|---|---|
| დირექტორი | მ. წიქარიშვილი | | |
| პრ. ავტორი | ა.კიკვაძე | | |
| პრ. ავტორი | ა. წაქაძე | | |

| | | | |
|---|---|---|---|
| მასშტაბი | 1:200 | თარიღი | |
| სტადია | | ფურცლები | ფურცელი |
| პროექტი | | 24 | ა-04 |
| ფორმატი A-3 | თბილისი 2015 წ. | | |
| | დამკვეთის № | | |

# სართულის გეგმა +20.500 ნიშნულზე
## მ. 1 : 200




## ექსპლიკაცია

1. საერთო ოთახი
2. საძინებელი ოთახი
3. დერეფანი
4. სან.კვანძი
5. აივანი
6. სადარბაზო და კიბის უჯრედი

## პირობითი ნიშნები

ექსპლიკაციის ნომერი
ფართობი
+3.30 არქიტექტურული ნიშნული
ნაკვეთის საზღვარი
ჭრილის ხაზი

## შენიშვნები

1. ნახაზზე საპროექტო შენობის ნოლი შეესაბამება აბსოლიტურ ნიშნულს - 447.90

2. ნახაზზე ზომები მოცემულია მილიმეტრებში

3. წითელი ხაზი დატანილია საკადასტრო გეგმის მიხედვით.

4. ყველა ცვლილება დაზუსტდეს დამკვეთთან და პროექტის ავტორთან

## პროექტის სახელწოდება

მრავალფუნქციური კომპლექსი
ქ.თბილისი, ე. ბეჭანიშვილის 9

| | |
|---|---|
| დამკვეთი | შპს "ალაზანი" |
| | შ.პ.ს. "მშენ-ექსპერტი"<br>ქ. თბილისი, ნოსტეს ქ. №28.<br>599 73 02 15<br>ელ-ფოსტა: malkhaztsikari@mail.ru |

| თანამდებობა | გვარი | ხელმოწერა | თარიღი |
|---|---|---|---|
| დირექტორი | მ. წიქარიშვილი | | |
| პრ. ავტორი | ა.კიკვაძე | | |
| პრ. ავტორი | ა. წაქაძე | | |

| | | | |
|---|---|---|---|
| მასშტაბი | 1:200 | თარიღი | |
| სტადია | | ფურცლები | ფურცელი |
| პროექტი | | 24 | ა-04 |
| ფორმატი A-3 | თბილისი 2015 წ. | | |
| | დამკვეთის № | | |

# სართულის გეგმა +23.800 ნიშნულზე
## მ. 1 : 200




## ექსპლიკაცია

1. საერთო ოთახი
2. საძინებელი ოთახი
3. დერეფანი
4. სან.კვანძი
5. აივანი
6. სადარბაზო და კიბის უჯრედი

## პირობითი ნიშნები

ექსპლიკაციის ნომერი
ფართობი

+3.30 არქიტექტურული ნიშნული

ნაკვეთის საზღვარი

ჭრილის ხაზი

## შენიშვნები

1. ნახაზზე საპროექტო შენობის ნოლი შეესაბამება აბსოლიტურ ნიშნულს - 447.90

2. ნახაზზე ზომები მოცემულია მილიმეტრებში

3. წითელი ხაზი დატანილია საკადასტრო გეგმის მიხედვით.

4. ყველა ცვლილება დაზუსტდეს დამკვეთთან და პროექტის ავტორთან

## პროექტის სახელწოდება

მრავალფუნქციური კომპლექსი
ქ.თბილისი, ე. ბეჭანიშვილის 9

| | |
|---|---|
| დამკვეთი | შპს "ალაზანი" |
| | შ.პ.ს. "მშენ-ექსპერტი"<br>ქ. თბილისი, ნოსტეს ქ. №28.<br>599 73 02 15<br>ელ-ფოსტა: malkhaztsikari@mail.ru |

| თანამდებობა | გვარი | ხელმოწერა | თარიღი |
|---|---|---|---|
| დირექტორი | მ. წიქარიშვილი | | |
| პრ. ავტორი | ა.კიკვაძე | | |
| პრ. ავტორი | ა. წაქაძე | | |

| | | | |
|---|---|---|---|
| მასშტაბი | 1:200 | თარიღი | |
| სტადია | | ფურცლები | ფურცელი |
| პროექტი | | 24 | ა-04 |
| ფორმატი A-3 | თბილისი 2015 წ. | | |
| | დამკვეთის № | | |

# სართულის გეგმა +27.100 ნიშნულზე
## მ. 1 : 200




## ექსპლიკაცია

1. საერთო ოთახი
2. საძინებელი ოთახი
3. დერეფანი
4. სან.კვანძი
5. აივანი
6. სადარბაზო და კიბის უჯრედი

## პირობითი ნიშნები

ექსპლიკაციის ნომერი
ფართობი

+3.30 არქიტექტურული ნიშნული

ნაკვეთის საზღვარი

ჭრილის ხაზი

## შენიშვნები

1. ნახაზზე საპროექტო შენობის ნოლი შეესაბამება აბსოლიტურ ნიშნულს - 447.90

2. ნახაზზე ზომები მოცემულია მილიმეტრებში

3. წითელი ხაზი დატანილია საკადასტრო გეგმის მიხედვით.

4. ყველა ცვლილება დაზუსტდეს დამკვეთთან და პროექტის ავტორთან

## პროექტის სახელწოდება

მრავალფუნქციური კომპლექსი
ქ.თბილისი, ე. ბეჭანიშვილის 9

| | |
|---|---|
| დამკვეთი | შპს "ალაზანი" |
| | შ.პ.ს. "მშენ-ექსპერტი"<br>ქ. თბილისი, ნოსტეს ქ. №28.<br>599 73 02 15<br>ელ-ფოსტა: malkhaztsikari@mail.ru |

| თანამდებობა | გვარი | ხელმოწერა | თარიღი |
|---|---|---|---|
| დირექტორი | მ. წიქარიშვილი | | |
| პრ. ავტორი | ა.კიკვაძე | | |
| პრ. ავტორი | ა. წაქაძე | | |

| | | | |
|---|---|---|---|
| მასშტაბი | 1:200 | თარიღი | |
| სტადია | | ფურცლები | ფურცელი |
| პროექტი | | 24 | ა-04 |
| ფორმატი A-3 | თბილისი 2015 წ. | | |
| | დამკვეთის № | | |

# სართულის გეგმა +30.400 ნიშნულზე
## მ. 1 : 200




## ექსპლიკაცია

1. საერთო ოთახი
2. საძინებელი ოთახი
3. დერეფანი
4. სამზარეულო
5. სან.კვანძი
6. აივანი
7. სადარბაზო და ლიბის უჯრედი

## პირობითი ნიშნები

- ექსპლიკაციის ნომერი / ფართობი
- -3.00 არქიტექტურული ნიშნული
- ნაკვეთის საზღვარი
- ჭრილის ხაზი

## შენიშვნები

1. ნახაზზე საპროექტო შენობის ნოლი შეესაბამება აბსოლიტურ ნიშნულს - 447.90
2. ნახაზზე ზომები მოცემულია მილიმეტრებში

3. წითელი ხაზი დატანილია საკადასტრო გეგმის მიხედვით.

4. ყველა ცვლილება დაზუსტდეს დამკვეთთან და პროექტის ავტორთან

## პროექტის სახელწოდება

მრავალფუნქციური კომპლექსი
ქ.თბილისი, ე. ბეჭანიშვილის 9

| | |
|---|---|
| დამკვეთი | შპს "ალაზანი" |
| | შ.პ.ს. "მშენ-ექსპერტი"<br>ქ. თბილისი, ნოსტეს ქ. №28.<br>599 73 02 15<br>ელ-ფოსტა: malkhaztsikari@mail.ru |

| თანამდებობა | გვარი | ხელმოწერა | თარიღი |
|---|---|---|---|
| დირექტორი | მ. წიქარიშვილი | | |
| პრ. ავტორი | ა.კიკვაძე | | |
| პრ. ავტორი | ა. წაქაძე | | |

| | | | |
|---|---|---|---|
| მასშტაბი | 1:200 | თარიღი | |
| სტადია | | ფურცლები | ფურცელი |
| პროექტი | | 24 | ა-04 |
| ფორმატი A-3 | თბილისი 2015 წ. | | |
| | დამკვეთის № | | |

# სართულის გეგმა +33.700 ნიშნულზე
## მ. 1 : 200




## ექსპლიკაცია

1. საერთო ოთახი
2. საძინებელი ოთახი
3. დერეფანი
4. სამზარეულო
5. სან.კვანძი
6. აივანი
7. სადარბაზო და ბიბის უჯრედი

## პირობითი ნიშნები

- ექსპლიკაციის ნომერი / ფართობი
- -3.00 არქიტექტურული ნიშნული
- ნაკვეთის საზღვარი
- ჭრილის ხაზი

## შენიშვნები

1. ნახაზზე საპროექტო შენობის ნოლი შეესაბამება აბსოლიტურ ნიშნულს - 447.90
2. ნახაზზე ზომები მოცემულია მილიმეტრებში
3. წითელი ხაზი დატანილია საკადასტრო გეგმის მიხედვით.
4. ყველა ცვლილება დაზუსტდეს დამკვეთთან და პროექტის ავტორთან

## პროექტის სახელწოდება


მრავალფუნქციური კომპლექსი
ქ.თბილისი, ე. ბეჭანიშვილის 9

| | |
|---|---|
| დამკვეთი | შპს "ალაზანი" |
| | შ.პ.ს. "მშენ-ექსპერტი"<br>ქ. თბილისი, ნოსტეს ქ. №28.<br>599 73 02 15<br>ელ-ფოსტა: malkhaztsikari@mail.ru |

| თანამდებობა | გვარი | ხელმოწერა | თარიღი |
|---|---|---|---|
| დირექტორი | მ. წიქარიშვილი | | |
| პრ. ავტორი | ა.კიკვაძე | | |
| პრ. ავტორი | ა. წაქაძე | | |

| | | | |
|---|---|---|---|
| მასშტაბი | 1:200 | თარიღი | |
| სტადია | | ფურცლები | ფურცელი |
| პროექტი | | 24 | ა-04 |
| ფორმატი A-3 | თბილისი 2015 წ. | | |
| | დამკვეთის № | | |

# სახურავის გეგმა +37.000 და +39.500 ნიშნულზე
## მ. 1 : 200

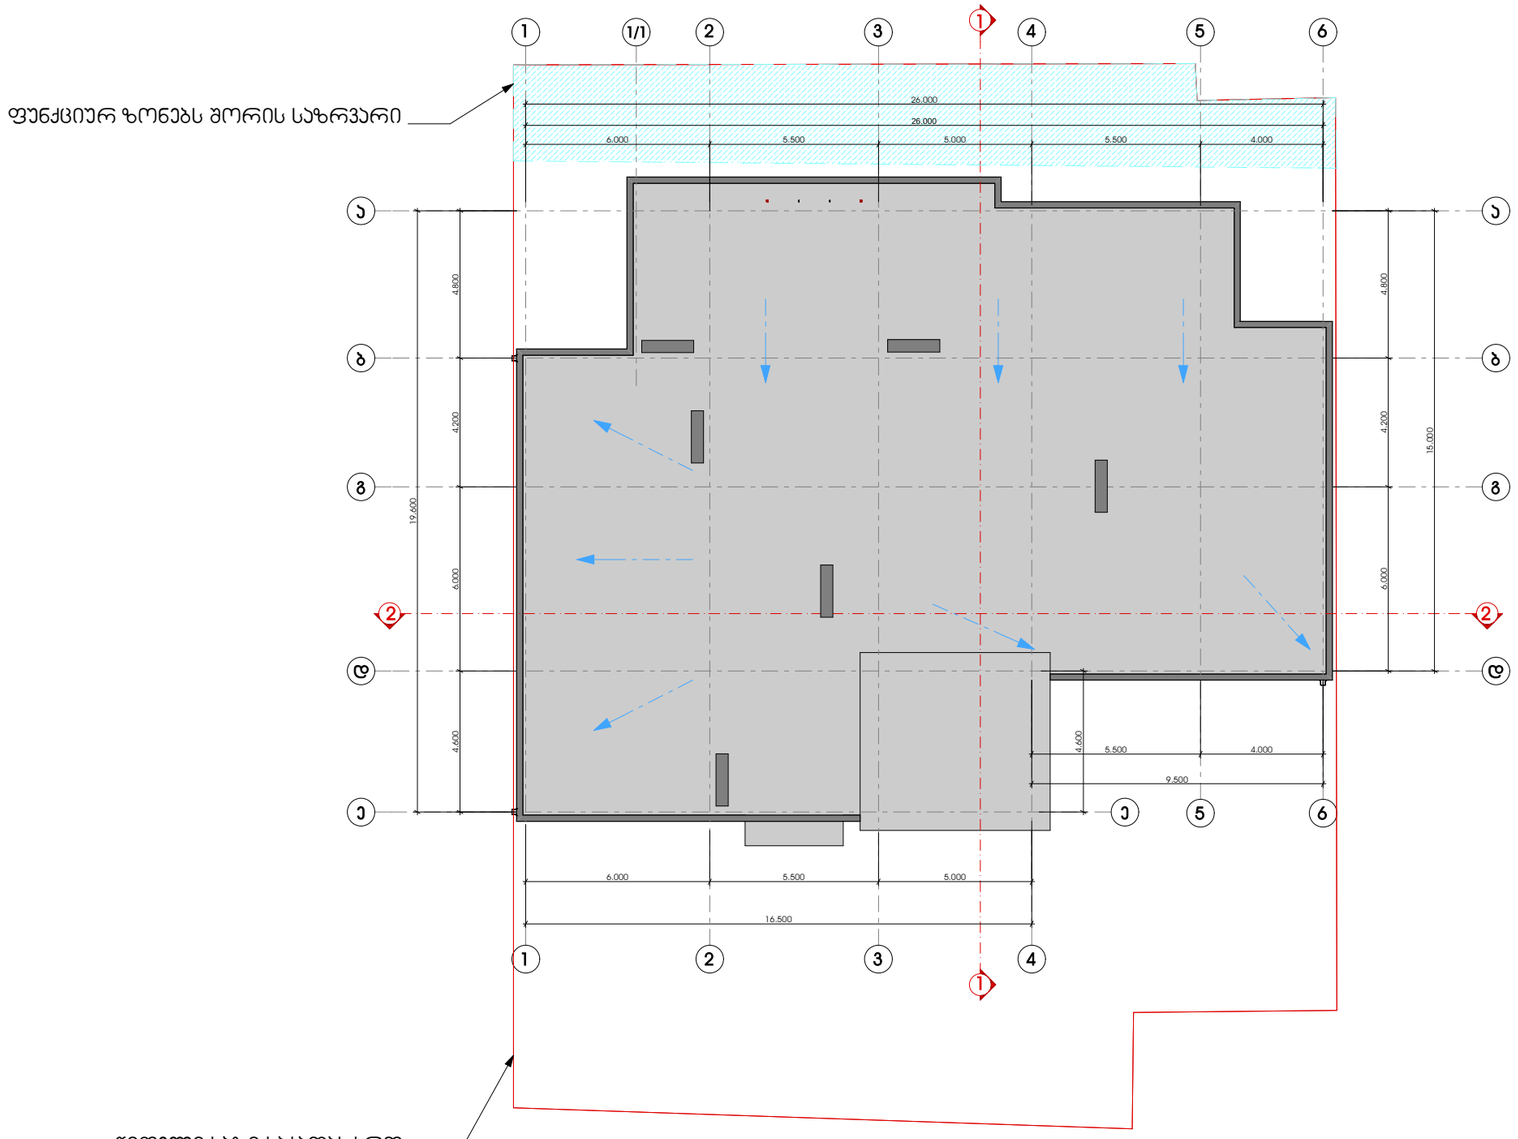


## ექსპლიკაცია

## პირობითი ნიშნები

2 — ექსპლიკაციის ნომერი
708² — ფართობი

-3.00 არქიტექტურული ნიშნული

ნაკვეთის საზღვარი

ჭრილის ხაზი

## შენიშვნები

1. ნახაზზე საპროექტო შენობის ნოლი შეესაბამება აბსოლიტურ ნიშნულს - 447.90
2. ნახაზზე ზომები მოცემულია მილიმეტრებში
2. ნახაზზე ზომები მოცემულია მილიმეტრებში

3. წითელი ხაზი დატანილია საკადასტრო გეგმის მიხედვით.

4. ყველა ცვლილება დაზუსტდეს დამკვეთთან და პროექტის ავტორთან

## პროექტის სახელწოდება

მრავალფუნქციური კომპლექსი
ქ.თბილისი, ე. ბაქანიშვილის 9

| | |
|---|---|
| დამკვეთი | შპს "ულუზანი" |


შ.პ.ს. "მშენ-ექსპერტი"
ქ. თბილისი, ნოსტეს ქ. №28.
599 73 02 15
ელ-ფოსტა: malkhaztsikari@mail.ru


| თანამდებობა | გვარი | ხელმოწერა | თარიღი |
|---|---|---|---|
| დირექტორი | მ. წიქარიშვილი | | |
| პრ. ავტორი | ა.ჯიჯაძე | | |
| პრ. ავტორი | ა. წაქაძე | | |

| | | | |
|---|---|---|---|
| მასშტაბი | 1:200 | თარიღი | |
| სტადია | | ფურცლები | ფურცელი |
| პროექტი | | 24 | ა-04 |
| ფორმატი A-3 | თბილისი 2015 წ. | | |
| | დაკვეთა № | | |