# ჭრილი 1-1
მ. 1 : 200

წითელი ხაზი საჯადასტრო
გეგმის მიხედვით

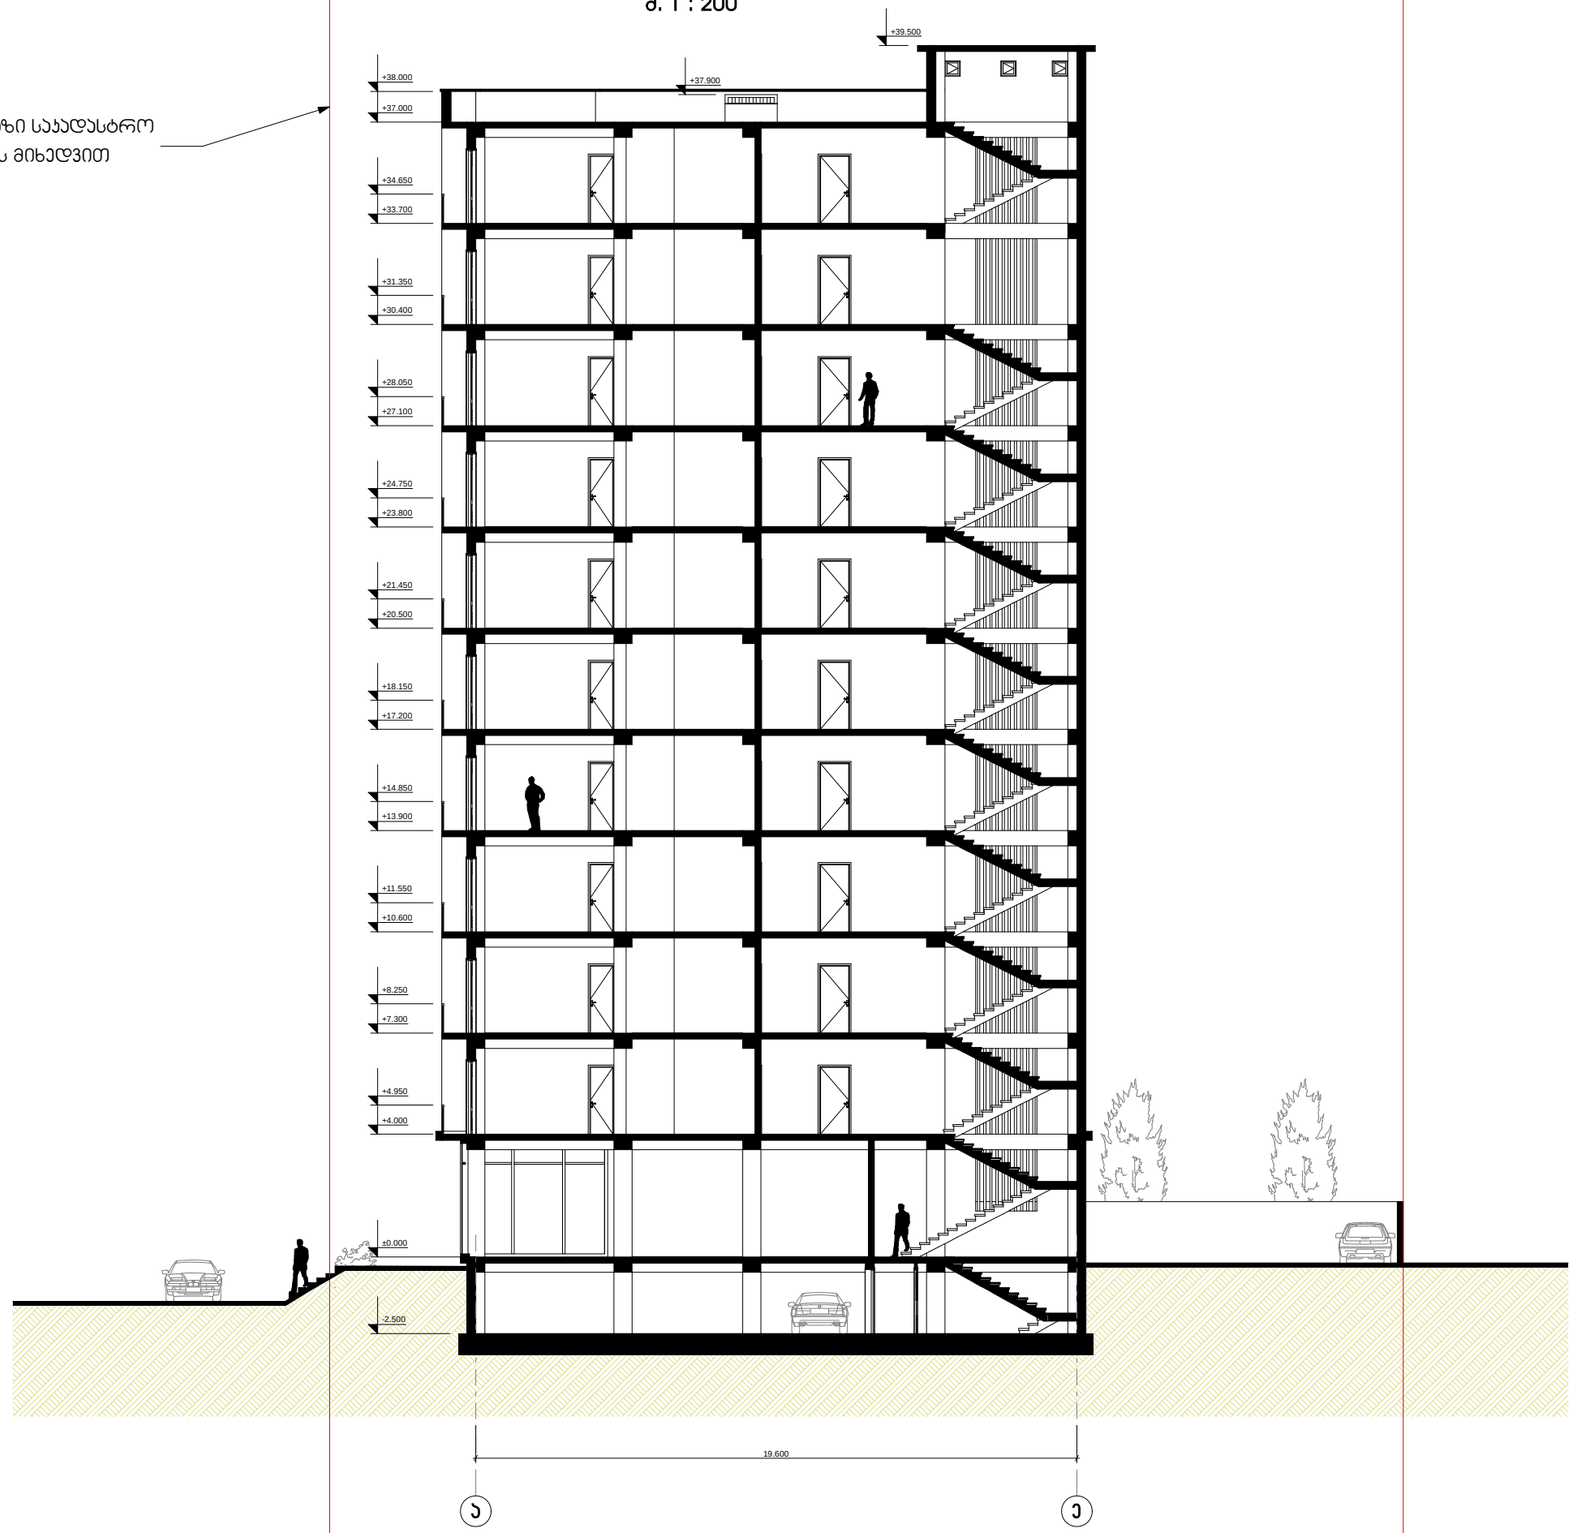


## ექსპლიკაცია

## პირობითი ნიშნები

2 — ექსპლიკაციის ნომერი
709² — ფართობი

-3.00 არქიტექტურული ნიშნული

ნაკვეთის საზღვარი

ჭრილის ხაზი
I

## შენიშვნები

1. ნახაზზე საპროექტო შენობის ნოლი შეესაბამება აბსოლიტურ ნიშნულს - 447.90

2. ნახაზზე ზომები მოცემულია მილიმეტრებში

3. წითელი ხაზი დატანილია საჯადასტრო გეგმის მიხედვით.

4. ყველა ცვლილება დაზუსტდეს დამკვეთთან და პროექტის ავტორთან

## პროექტის სახელწოდება

მრავალფუნქციური კომპლექსი
ქ.თბილისი, ე. ბეჭანიშვილის 9

| | |
|---|---|
| დამკვეთი | შპს "ალაზანი" |


შ.პ.ს. "მშენ-ექსპერტი"
ქ. თბილისი, ნოსტეს ქ. №28.
599 73 02 15
ელ-ფოსტა: malkhaztsikari@mail.ru


| თანამდებობა | გვარი | ხელმოწერა | თარიღი |
|---|---|---|---|
| დირექტორი | მ. წიქარიშვილი | | |
| პრ. ავტორი | პ.პიპვაძე | | |
| პრ. ავტორი | ე. წაქაძე | | |

| | | | |
|---|---|---|---|
| მასშტაბი | 1:200 | თარიღი | |
| სტადია | | ფურცლები | ფურცელი |
| პროექტი | | 24 | ა-04 |
| ფორმატი A-3 | თბილისი 2015 წ. | | |
| | დაკვეთა № | | |

## ჭრილი 2-2

მ. 1 : 200

წითელი ხაზი საჯადასტრო
გეგმის მიხედვით

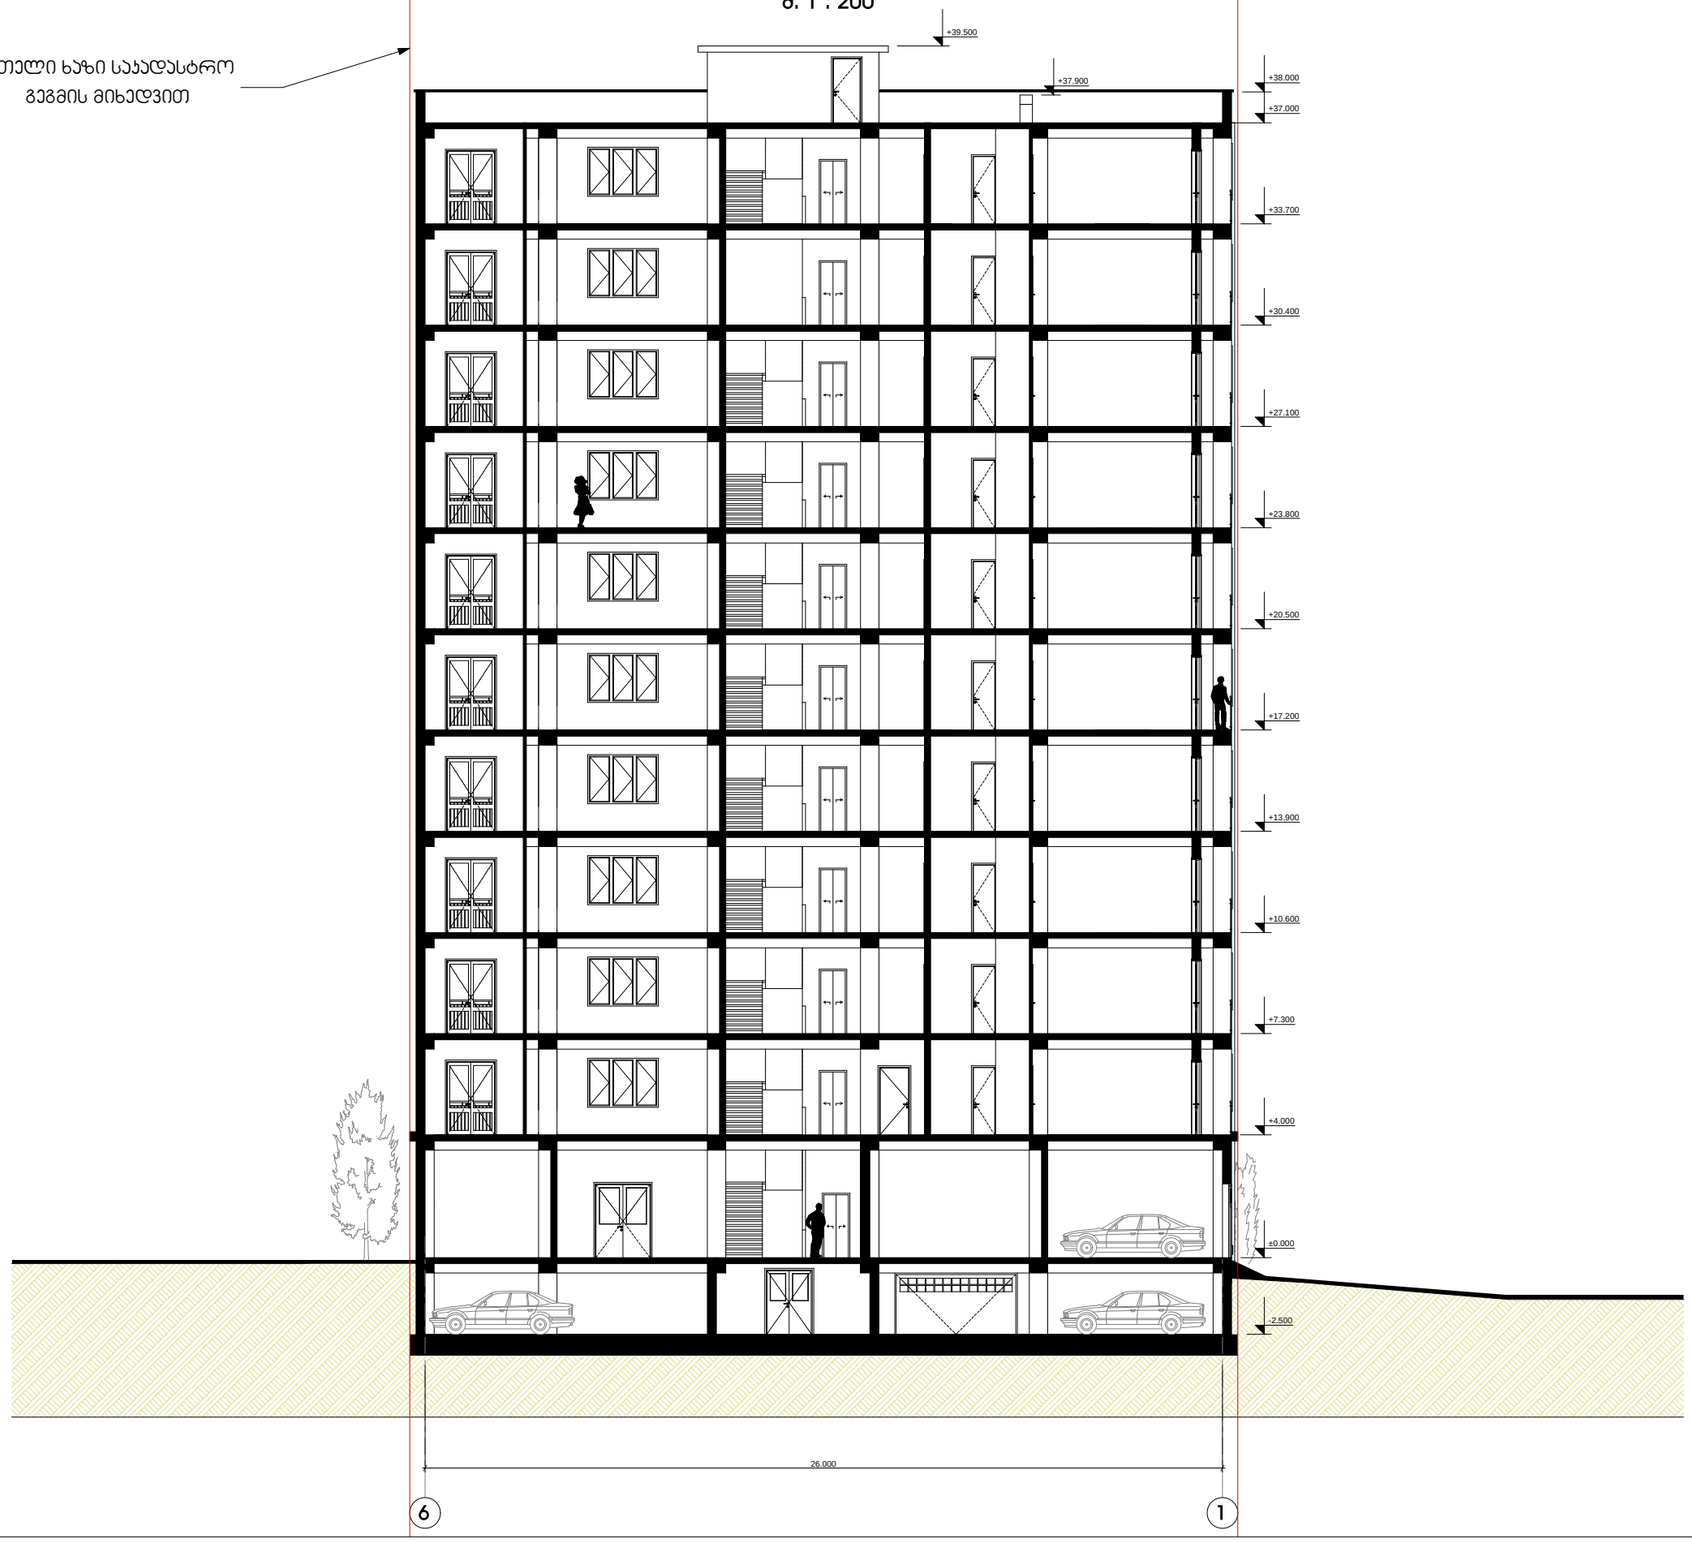


## ექსპლიკაცია

## პირობითი ნიშნები

2 — ესპლიკაციის ნომერი
708 — ფართობი

-3.00 არქიტექტურული ნიშნული

ნაკვეთის საზღვარი

ჭრილის ხაზი

## შენიშვნები

1. ნახაზზე საპროექტო შენობის ნოლი შეესაბამება აბსოლიტურ ნიშნულს - 447.90

2. ნახაზზე ზომები მოცემულია მილიმეტრებში

3. წითელი ხაზი დატანილია საჯადასტრო გეგმის მიხედვით.

4. ყველა ცვლილება დაზუსტდეს დამკვეთთან და პროექტის ავტორთან

## პროექტის სახელწოდება

მრავალფუნქციური კომპლექსი
ქ.თბილისი, ე. ბეჭანიშვილის 9

| | |
|---|---|
| დამკვეთი | შპს "ალაზანი" |


შ.პ.ს. "მშენ-ექსპერტი"
ქ. თბილისი, ნოსტეს ქ. №28.
599 73 02 15
ელ-ფოსტა: malkhaztsikari@mail.ru


| თანამდებობა | გვარი | ხელმოწერა | თარიღი |
|---|---|---|---|
| დირექტორი | მ. წიქარიშვილი | | |
| პრ. ავტორი | ა.ჯიჯეიაძე | | |
| პრ. ავტორი | ა. წაქაძე | | |

| | | | |
|---|---|---|---|
| მასშტაბი | 1:200 | თარიღი | |
| სტადია | | ფურცლები | ფურცელი |
| პროექტი | | 24 | ა-04 |
| ფორმატი A-3 | თბილისი 2015 წ. | | |
| | დაკვეთა № | | |