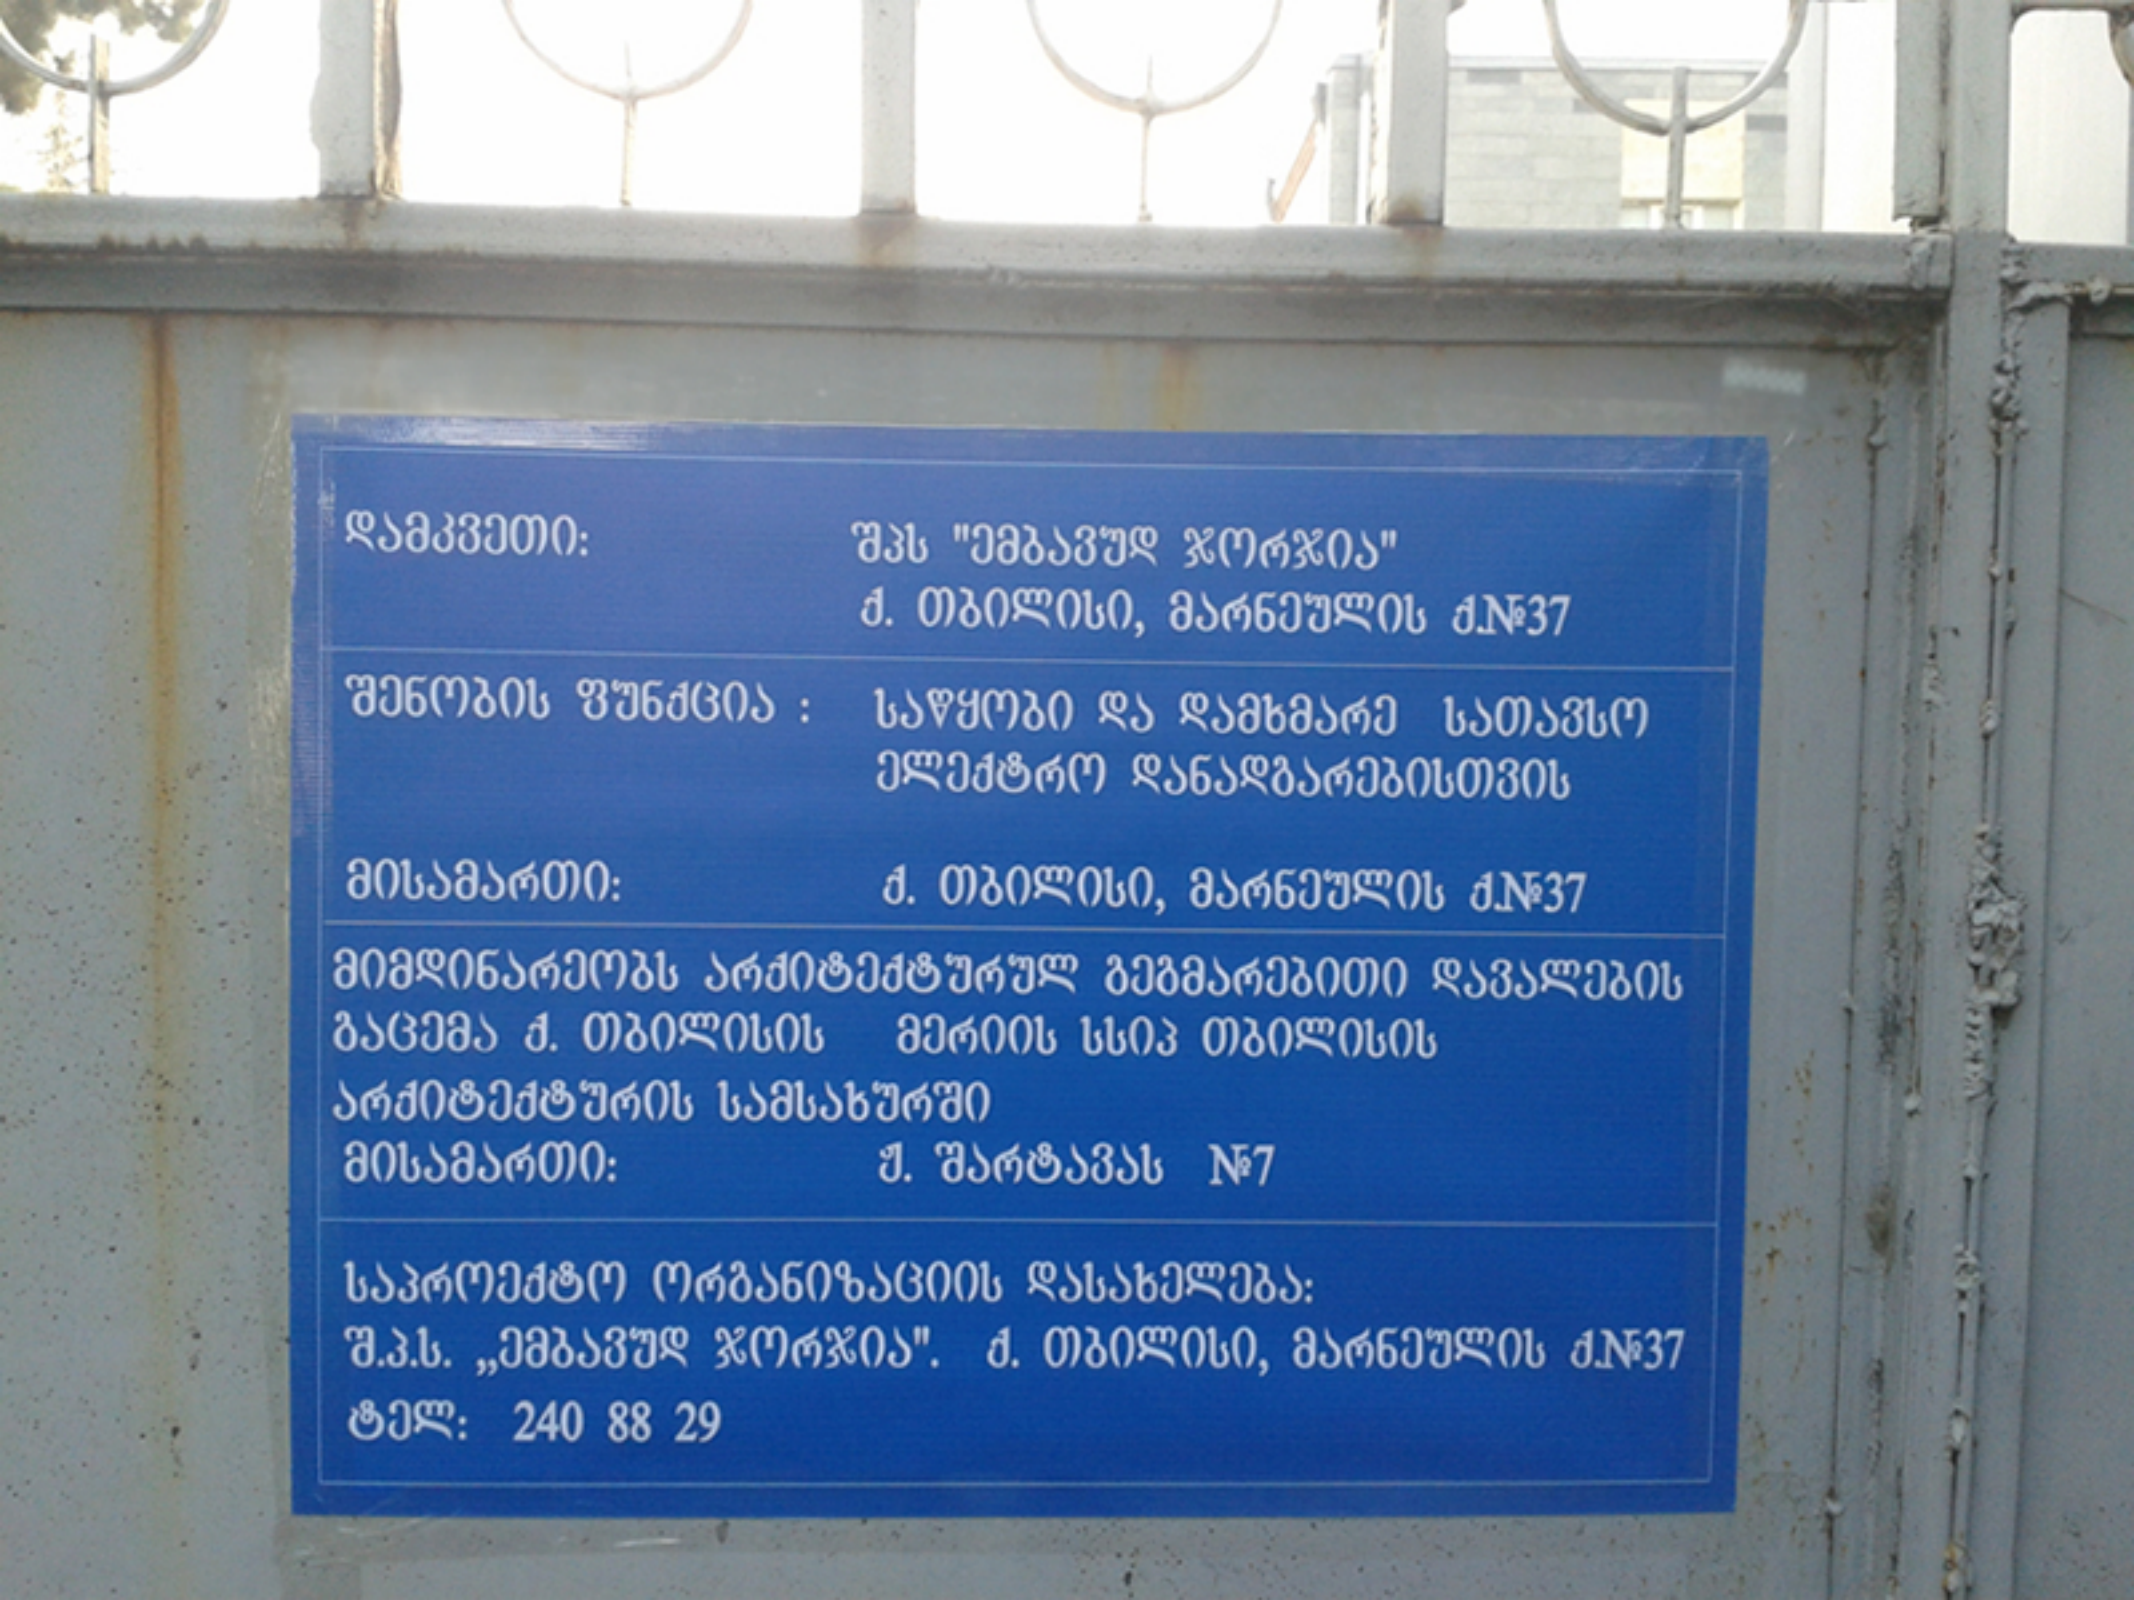

ZXZ-027


დამკვეთი:
შპს "ემბავუდ ჯორჯია"
ქ. თბილისი, მარნეულის ქ.№37
შენობის ფუნქცია :
საწყობი და დამხმარე სათავსო ელექტრო დანადგარებისთვის
მისამართი:
ქ. თბილისი, მარნეულის ქ.№37
მიმდინარეობს არქიტექტურულ გეგმარებითი დავალების გაცემა ქ. თბილისის მერიის სსიპ თბილისის არქიტექტურის სამსახურში
მისამართი:
შ. შარტავას №7
საპროექტო ორგანიზაციის დასახელება:
შ.პ.ს. „ემბავუდ ჯორჯია". ქ. თბილისი, მარნეულის ქ.№37
ტელ: 240 88 29