ვენ-ვეცმა
მ. 1:500



ექსპლიკაცია

1. საპროექტო შენობა
2. საპროექტო ტერიტორია
3. ღია ავტოსადგომი
4. მისასვლელი გზა
5. მომიჯნავე მისის ნაკვეთი
6. არსებული გზა

ბ3-ის საანგარიშო ფართი - 97.3 მ^2

შ.პ.ს. არქიტექტურულ-სამშენებლო კომპანია "ვარგ ჯგუფი" ს/კ 405014906			მრავალბინიანი საცხოვრებელი სახლის პროექტი ქ.თბილისი,თემქის დასახლება,III მ/რ,II კვ. ს/კ 01.12.02.007.045			
თანამდებობა	გვარი	ხელმ.	არქიტექტურული ნაწილი	2015წ.		
დირექტორი	ვ. ხვიბლიანი					
მთ. არქიტექტორი	ა.ქაშიაშვილი		გენ-გეგმა მ. 1:500	სტად.	ფურც.	სულ
არქიტექტორი	ლ.წიკლაური			მ.პრ.	ა/ 2	22

საქართველოს
ქ. თბილისის მერია
სსიპ თბილისის არქიტექტურის სამსახური

ქ. თბილისი, თემქის დასახლება III მ/რ, II კვარტალი/ ქ. თბილისი, თემქის დასახლება III მ/რ, II კვარტალი, (ნაკვეთი 7/11)-ის მიმდებარედ/ქ. თბილისი, თემქის დასახლება III მ/რ, II კვარტალი. 142-ე სკოლის მიმდებარედ. შ.პ.ს. "ასდრო"-ს საკუთრებაში დარეგისტრირებული 957 კვ.მ არასასოფლო-სამეურნეო დანიშნულების მიწის ნაკვეთის


გ ე გ მ ა

სამსახურის უფროსი
/გ. გოგოლაშვილი/.

სიტუაციური სქემა
მ 1:2000



მიწის ნაკვეთის გამოყენების პირობების მომზადების განყოფილება		
განყოფილების უფროსი:		
მთავარი სპეციალისტი:		
საინვესტიციო განყოფილება		
განყოფილების უფროსი:		
მთავარი სპეციალისტი:		
მიწის ნაკვეთის ფუნქცია და ძალაქმედებლობითი პირობების პარამეტრები		

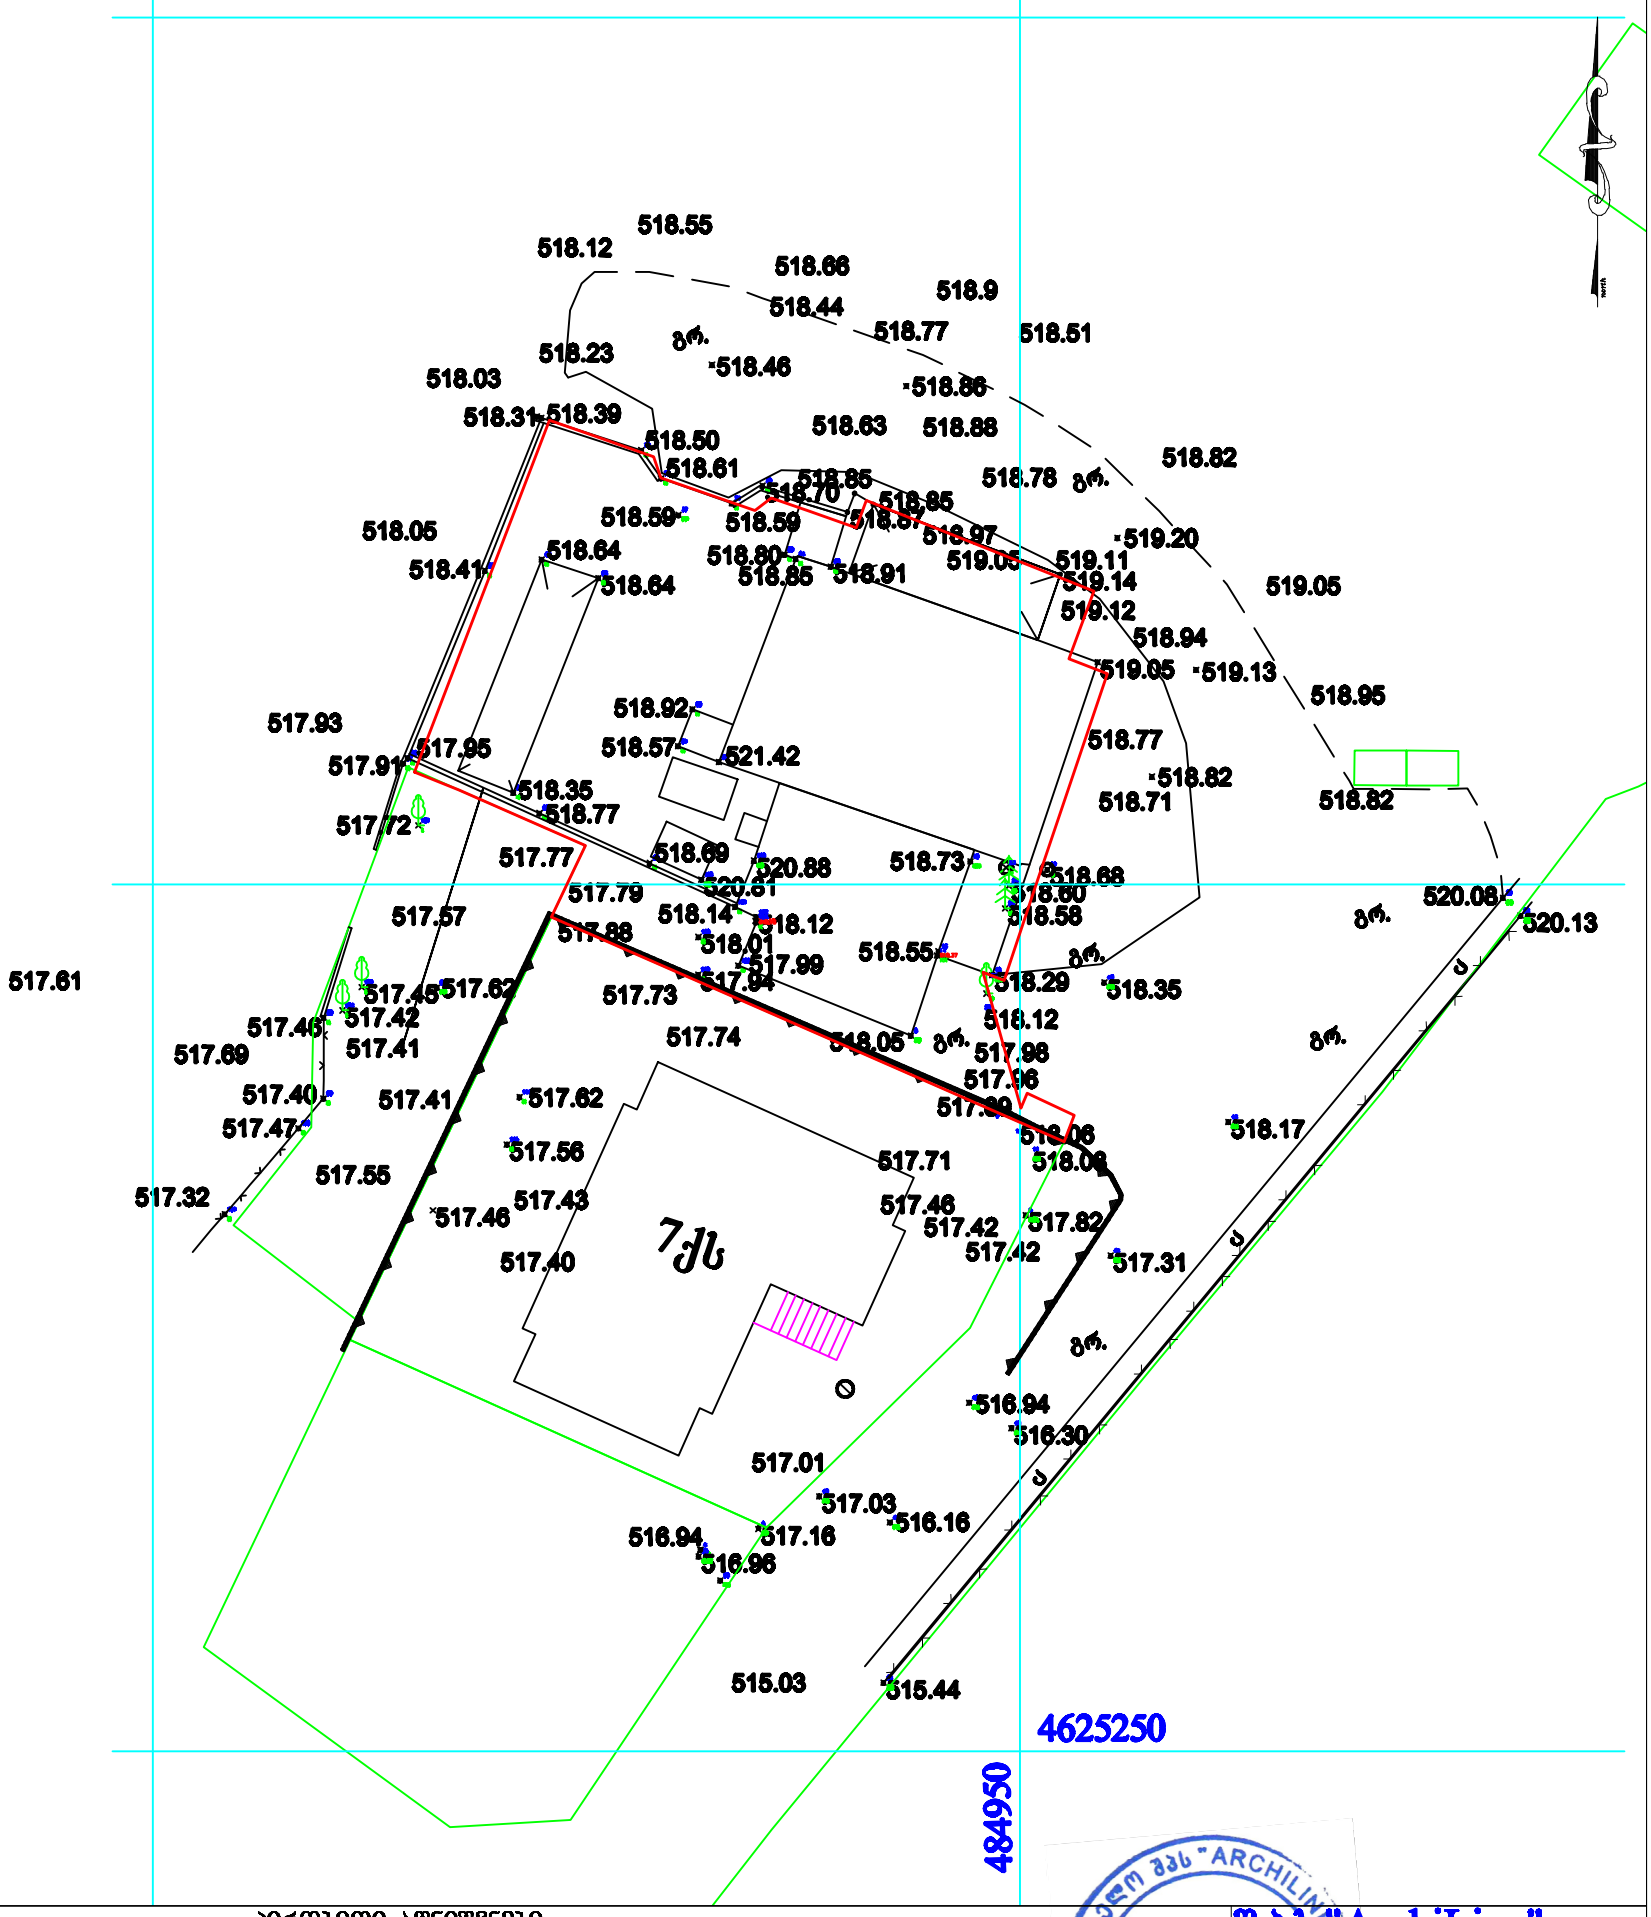

პირობითი აღნიშვნები

WGS 84–ის კოორდინატთა სისტემის UTM პროექცია

საცხოვრებელი შენობა	ბორდიური	ბეტონის დობე	მიწის ნაკვეთის საზღვარი
არასაცხოვრებელი შენობა	ასფალტის გზა	მაგთულბადის ღობე	ტრანსფორმატორი, ელ. ქსელსადგური
ფარდული	გრუნტის გზა	გახი	ხეები, ბალმა, ბუჩქი
სათბური	რკინიგზა	წყალი	ბოძები
დანგრეული შენობა	მთავარი იზოპიფსი	ნაყარი მიწა	წანათების ელ. ბოძი
რეზერვუარი	იზოპიფსი სიმაღლით	ჩამოშრეული გრუნტი	ონკანი, სათვალთვალო ჭა
მხრიდი	ქვის ღობე	კონტურული ხახი	ანძა, ანტენა
	ლითონის ღობე	ქარსაცავი ზოლი	
		ცოცხალი ღობე	

შ.პ.ს "ArchiLine"
ტელ: 597 74 62 76

დირექტორი		ვ. ჭიბალაშვილი
არიქა		ზ. ჭიბალაშვილი
დახაზა		ზ. ჭიბალაშვილი
მ 1:500		2015წ.