
სიმაღლის განსაზღვრა საპროექტო

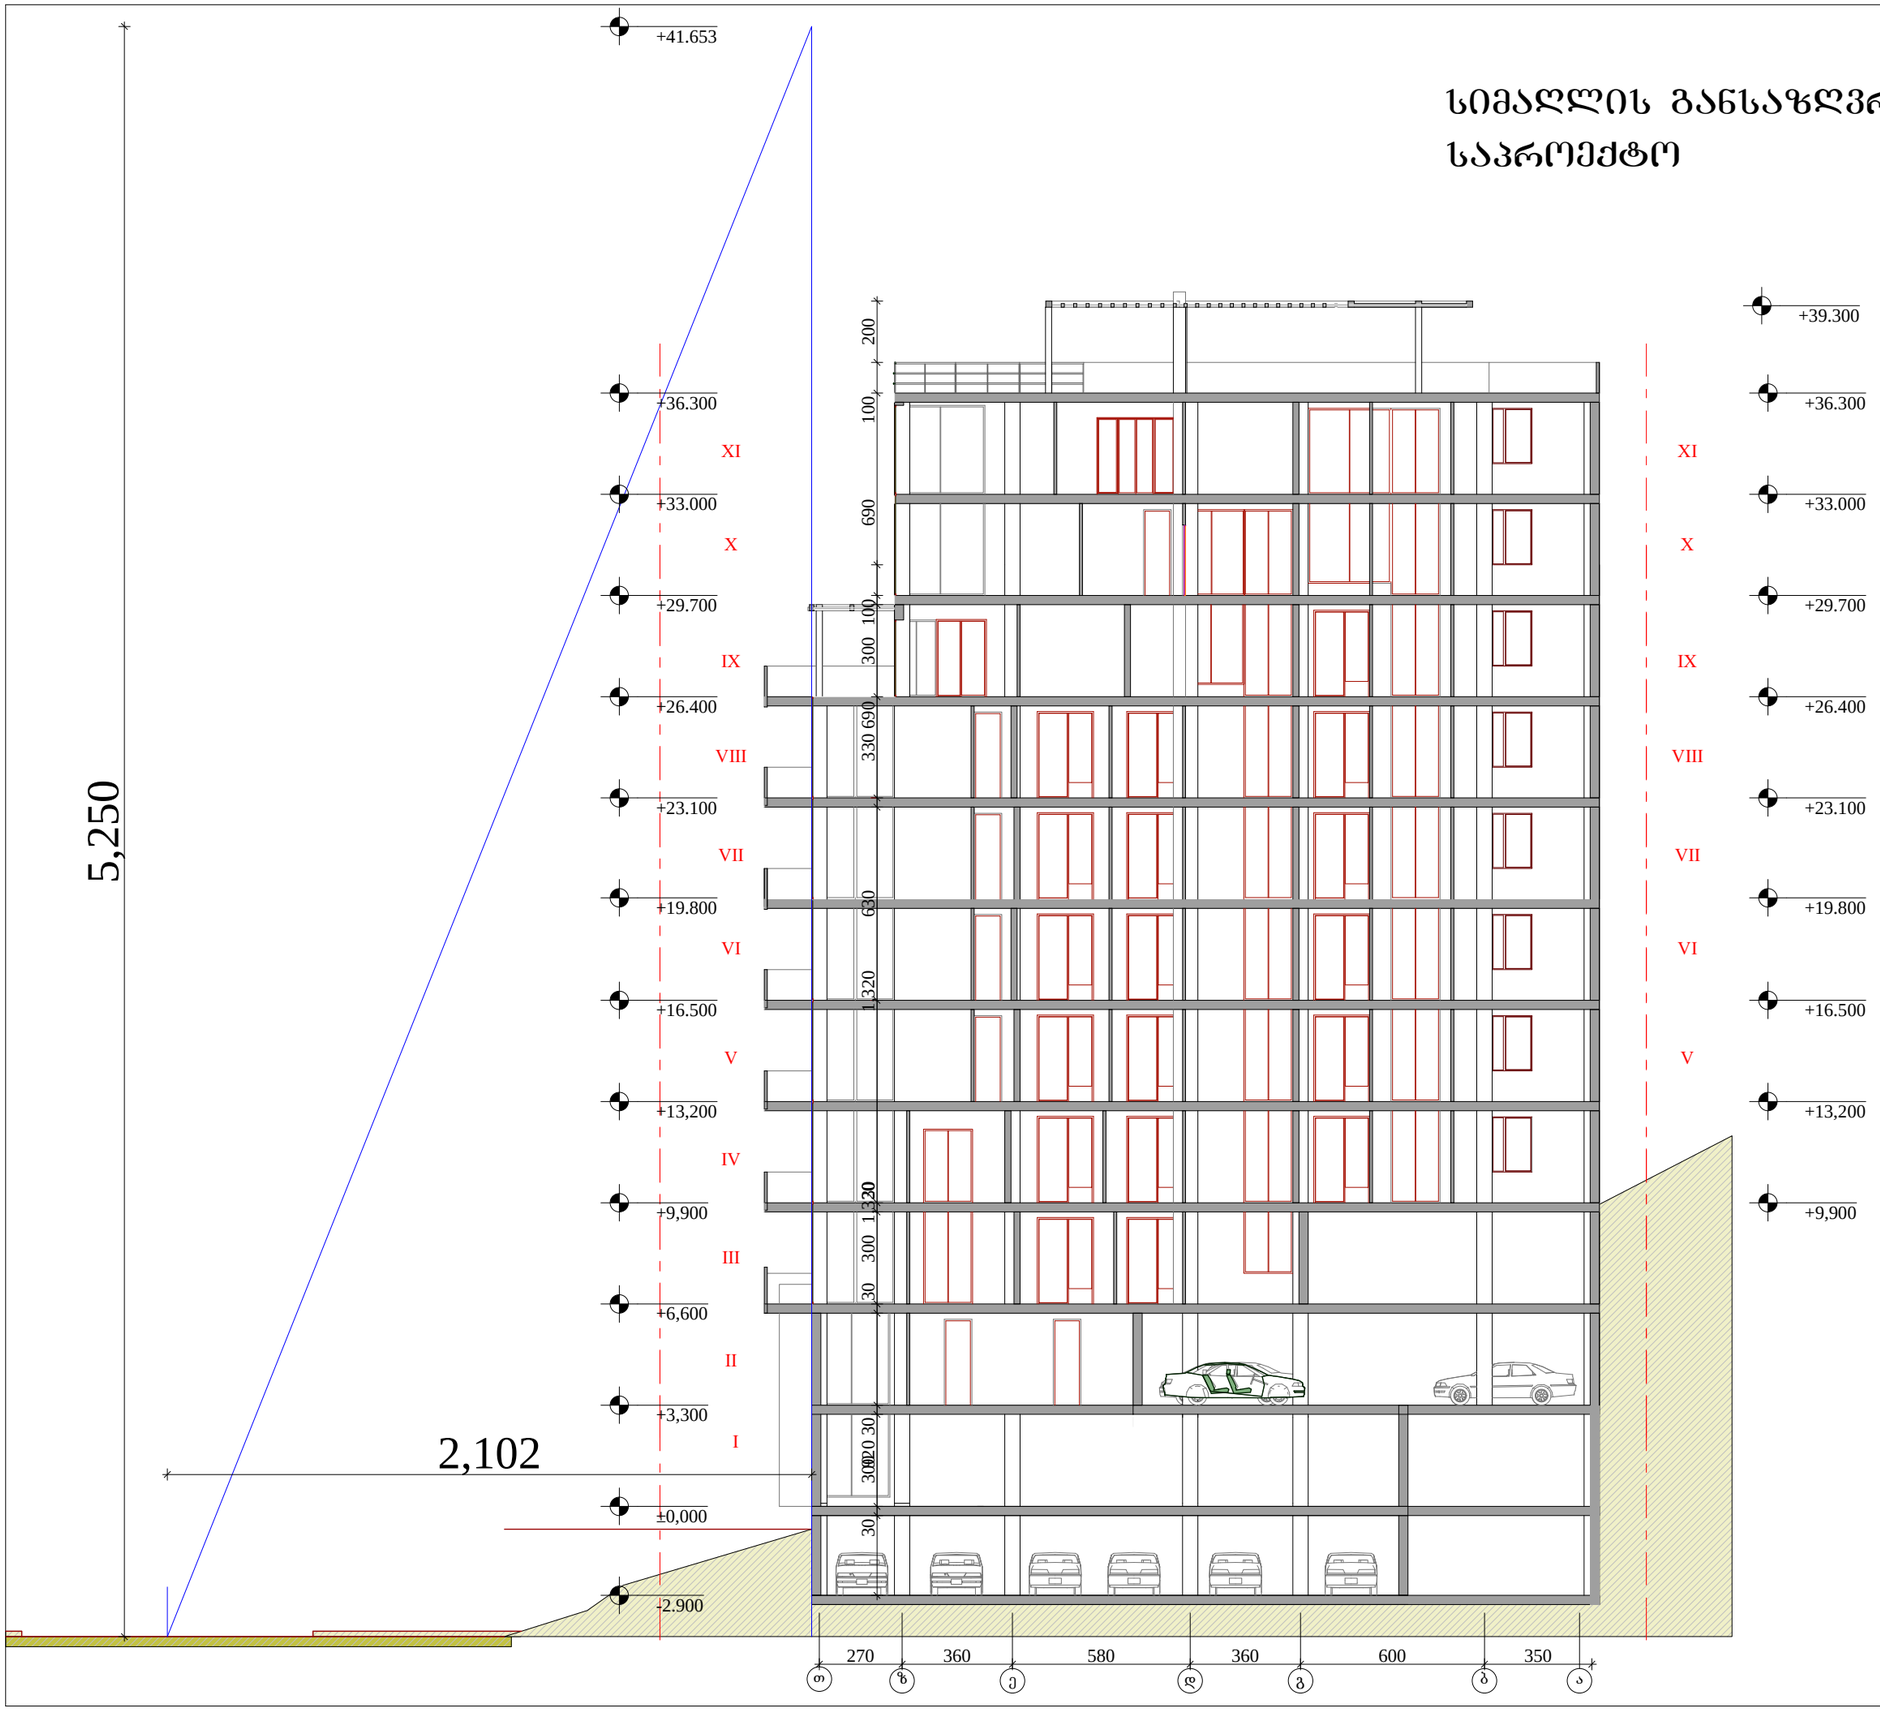

ფორმატი	თბილისი 2008 წ.	ფაილის სახელი
A-3	ნახაზი №	გეგმა.pln

ექსპლიკაცია

პირობითი ნიშნები

- n / n — ფართი მ²; ექსპლიკაციის ნუმერაცია
- არქიტექტურული ნიშნული
- წითელი ხაზი
- კედლები
- კოლონა

შენიშვნები

ნახაზზე საპროექტო ნული შეესაბამება აბსოლუტურ ნიშნულს - 534.00

ნახაზზე ზომები მოცემულია სანტიმეტრებში

ნახაზში ყველა ცვლილება მშენებლობისას შეთანხმებული უნდა იყოს პროექტის ავტორებთან

დამკვეთი

ამხანაგობა "ბაგების ციხარი"

მისამართი

ქ თბილისი, ბაგები, წყნეთის გზატკეცილი №36ა

პროექტის სახელწოდება

"მრავალფუნქციური საცხოვრებელი სახლი"

თანამდებობა	გვარი	ხელმოწერა	თარიღი
დირექტორი	ბ. ლარაუშვილი		
მთ. არქიტექტორი	ვ. ტარასაშვილი		
ავტორი			
მთ. ინჟინერი			
დაამუშავა			

საპროექტოს ლოგო

შპს "mSenebeli 2008"

მისამართი

დიღმის მასივი
I კვარტალი 14ა კორპუსი

მასშტაბი	1:200	ნახაზი
თარიღი		სიმაღლის განსაზღვრა

სტადია	ფურცელი	ფურცლები
პროექტი	ა-18	ფ - 23