სართულის გეგმა -3.60 ნიშნულზე
მ. 1:100

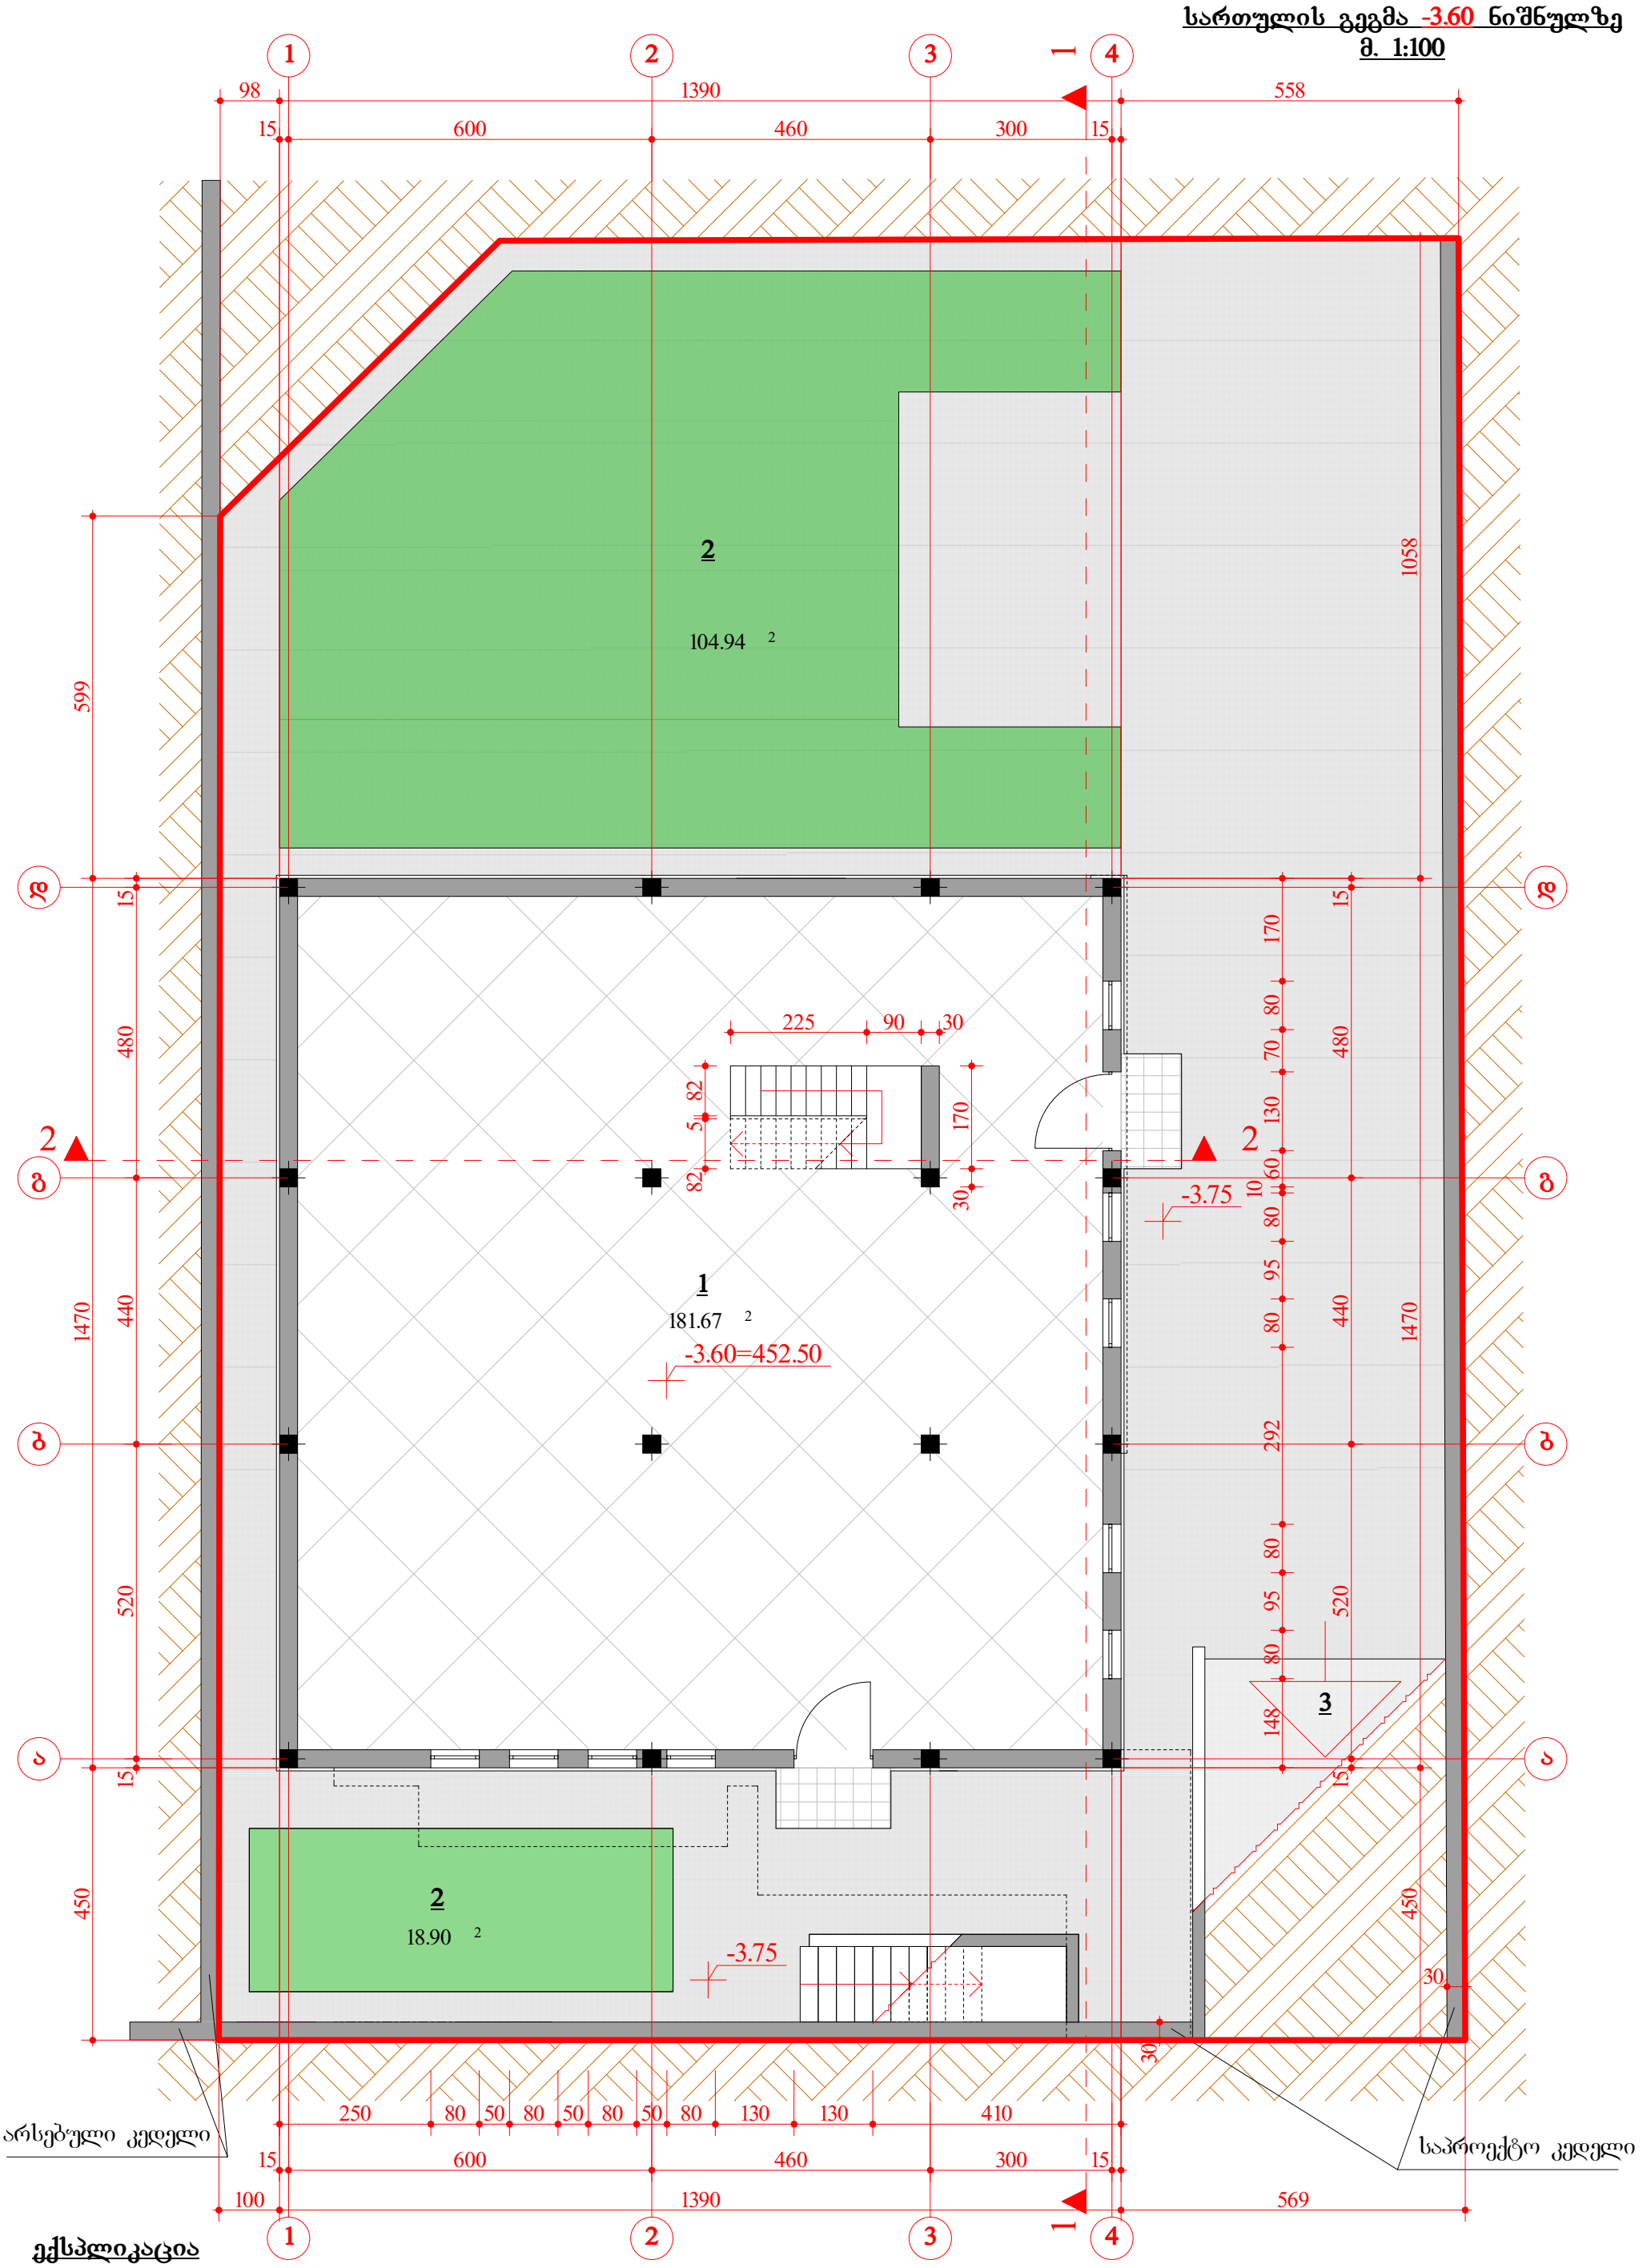

ექსპლიკაცია

1. საწყობი
2. გამწვანება
3. სამანქანე პანდუსი

			ი/მ „ მიხეილ ლაითაძე ”		საიდენტიფი-ნომერი: 01024012095	
დირექტორი		მ.ლაითაძე	არქიტექტურული ნაწილი			
პრ.მთ.არქიტ.		მ.ლაითაძე	ქ. თბილისში, დასახლება დიდი დიღომი, მ/კ I, ცენტრალური გზის მიმდებარედ, უბანი II.		დაკვეთა №2/2012	
შეასრულა		ი.სუმბაძე			სტად.	ფურც.	მასშტ.
			სართულის გეგმა -3.60 ნიშნულზე		პრ.	4	მ 1:100

სართულის გეგმა 0.00 ნიშნულზე
მ. 1:100

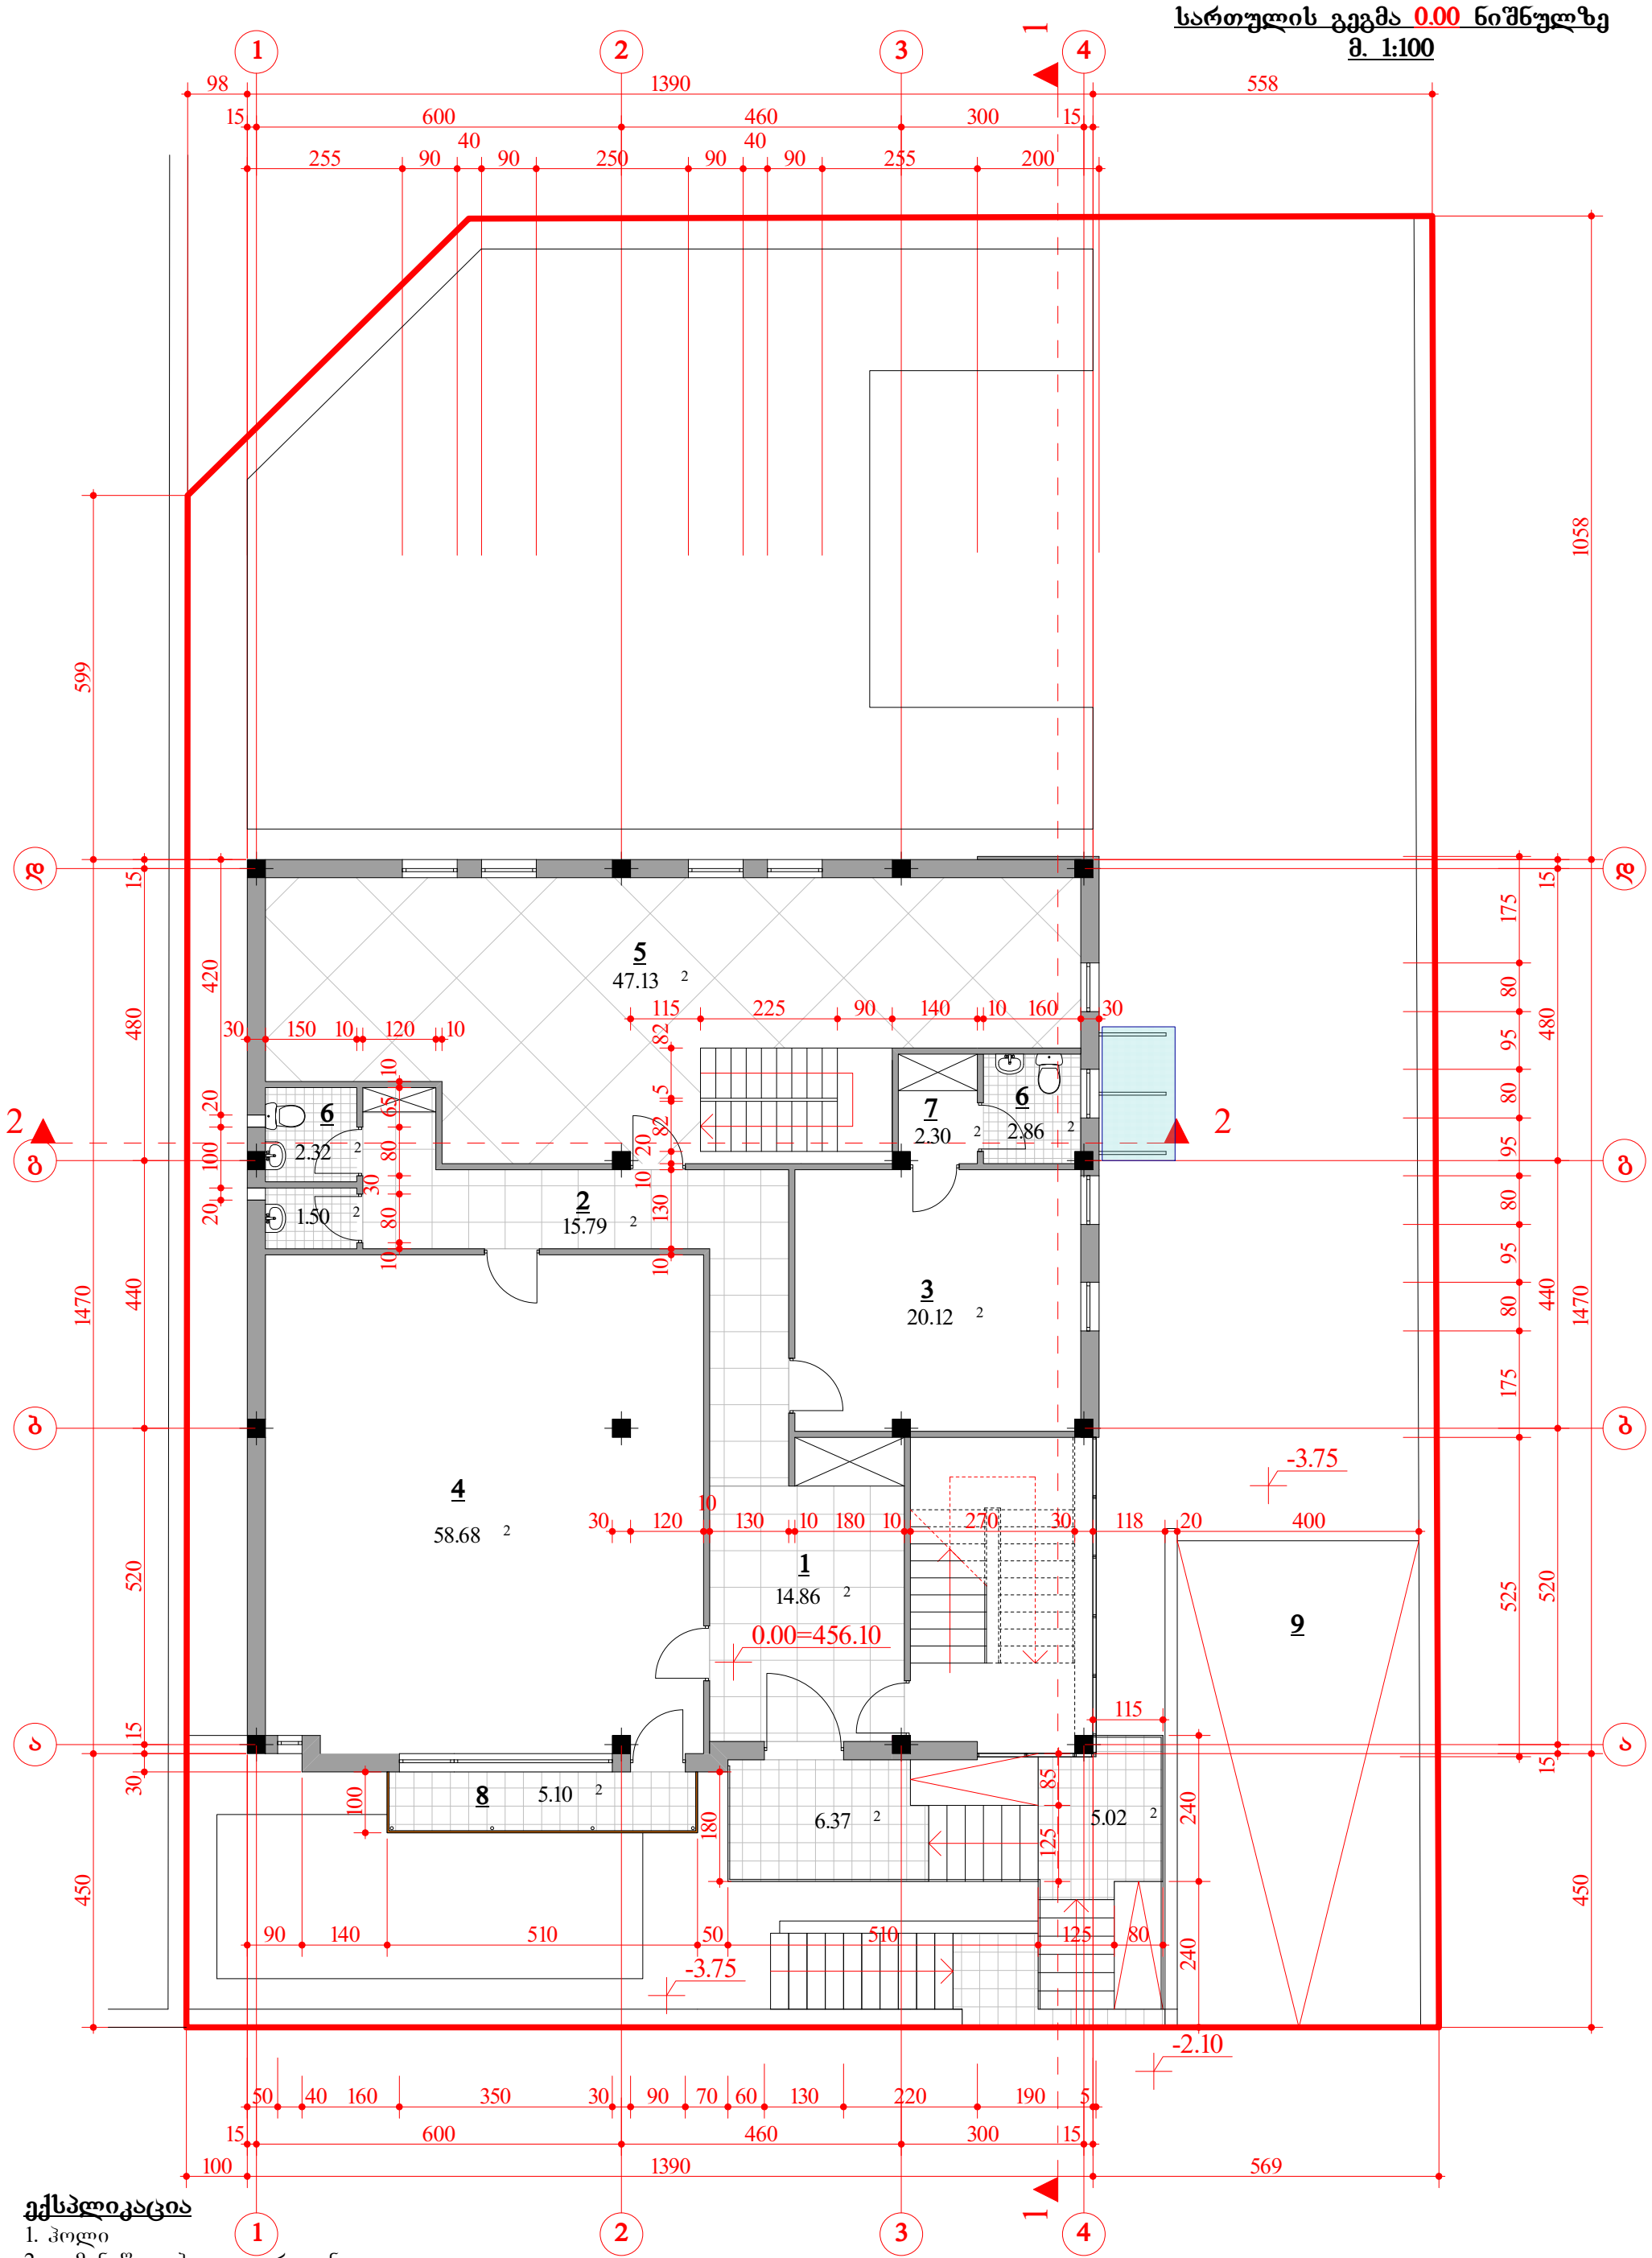

ექსპლიკაცია

1. ჰოლი
2. გამანაწილებელი ღერეფანი
3. ადმინისტრაცია
4. ოფისი
5. საწყობი
6. სან-კვანძი
7. ტამბური
8. აივანი
9. პანდუსი

ი/მ „ მიხეილ ლაითაძე ”				საიდენტიფი-ნომერი: 01024012095		
დირექტორი		მ.ლაითაძე	არქიტექტურული ნაწილი			
პრ.მთ.არქიტ.		მ.ლაითაძე	ქ. თბილისში, დასახლება დიდი დიღომი, მ/კ I, ცენტრალური გზის მიმდებარედ, უბანი II.	დაკვეთა №2/2012		
შეასრულა		ი.სუმბაძე		სტად.	ფურც.	მასშტ.
			სართულის გეგმა 0.00 ნიშნულზე	პრ.	5	მ 1:100

სართულის გეგმა +3.30 ნიშნულზე
მ. 1:100

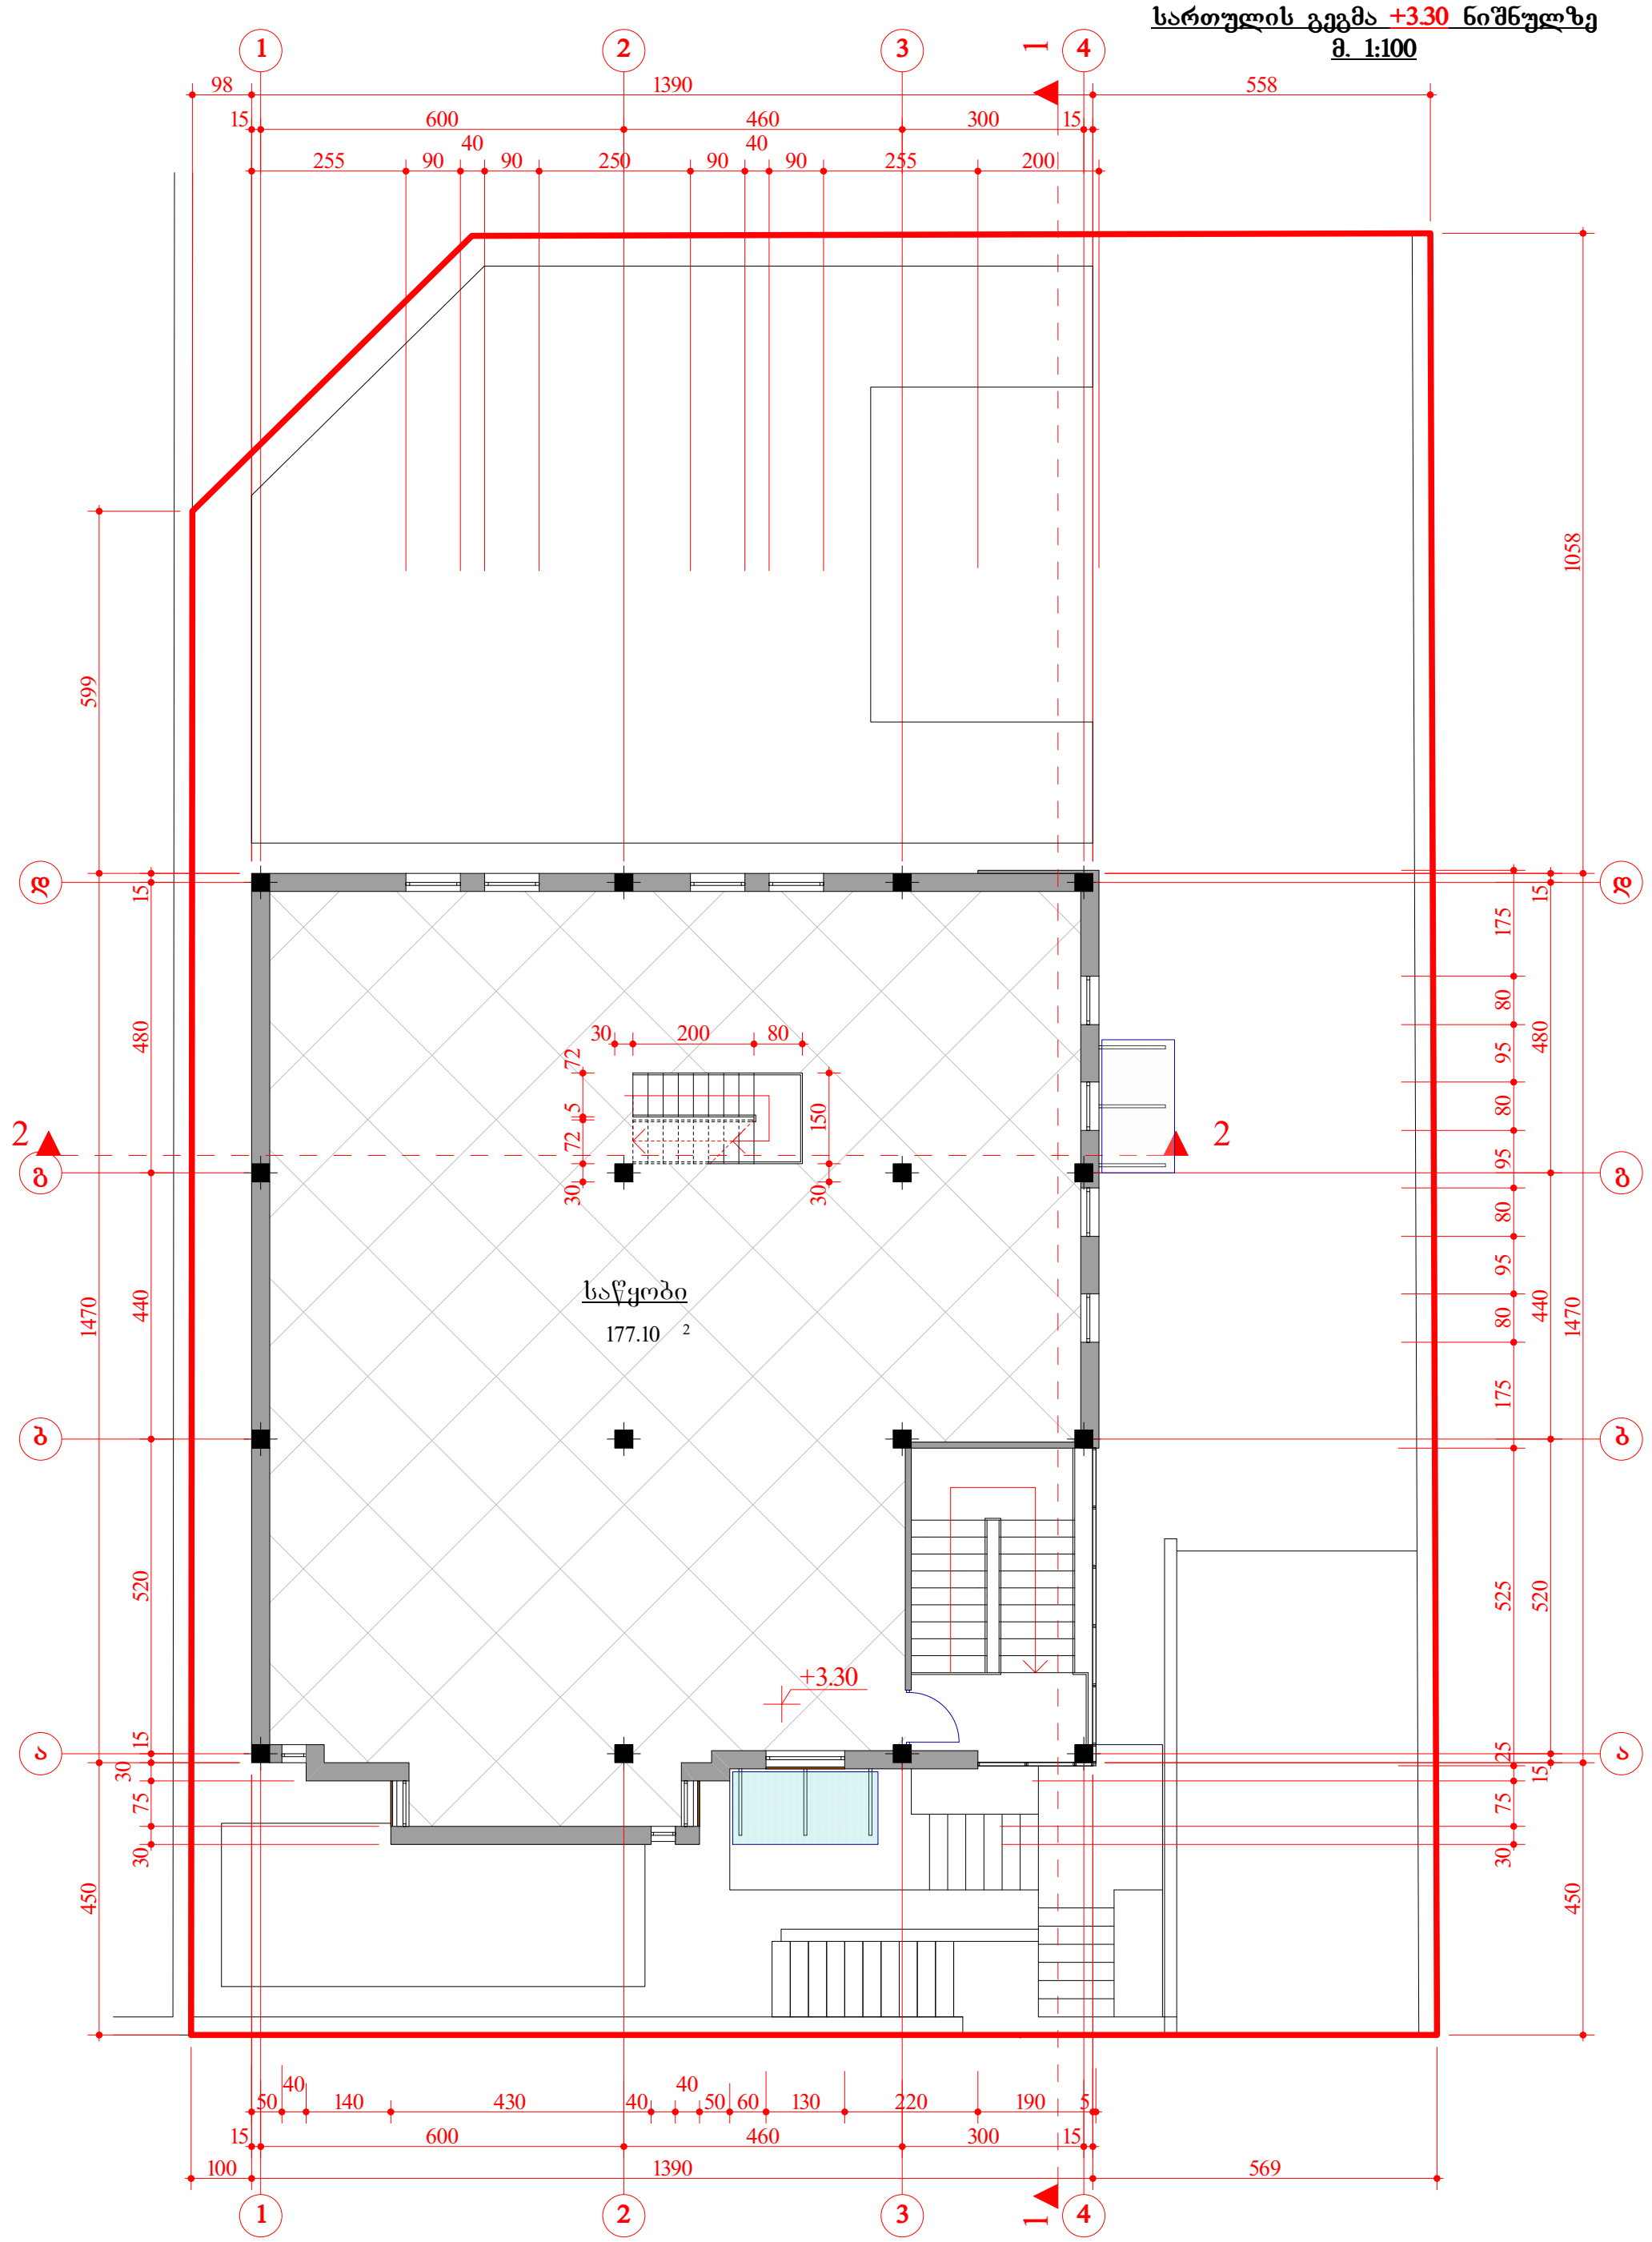

ი/მ „ მიხეილ ლაითაძე ”				საიდენტიფი-ნომერი: 01024012095		
დირექტორი		მ.ლაითაძე	არქიტექტურული ნაწილი			
პრ.მთ.არქიტ.		მ.ლაითაძე	ქ. თბილისში, დასახლება დიდი დიღომი, მ/კ I, ცენტრალური გზის მიმდებარედ, უბანი II.	დაკვეთა №2/2012		
შეასრულა		ი.სუმბაძე		სტად.	ფურც.	მასშტ.
			სართულის გეგმა +3.30 ნიშნულზე	პრ.	6	მ 1:100

სართულის გეგმა +6.60 ნიშნულზე
მ. 1:100

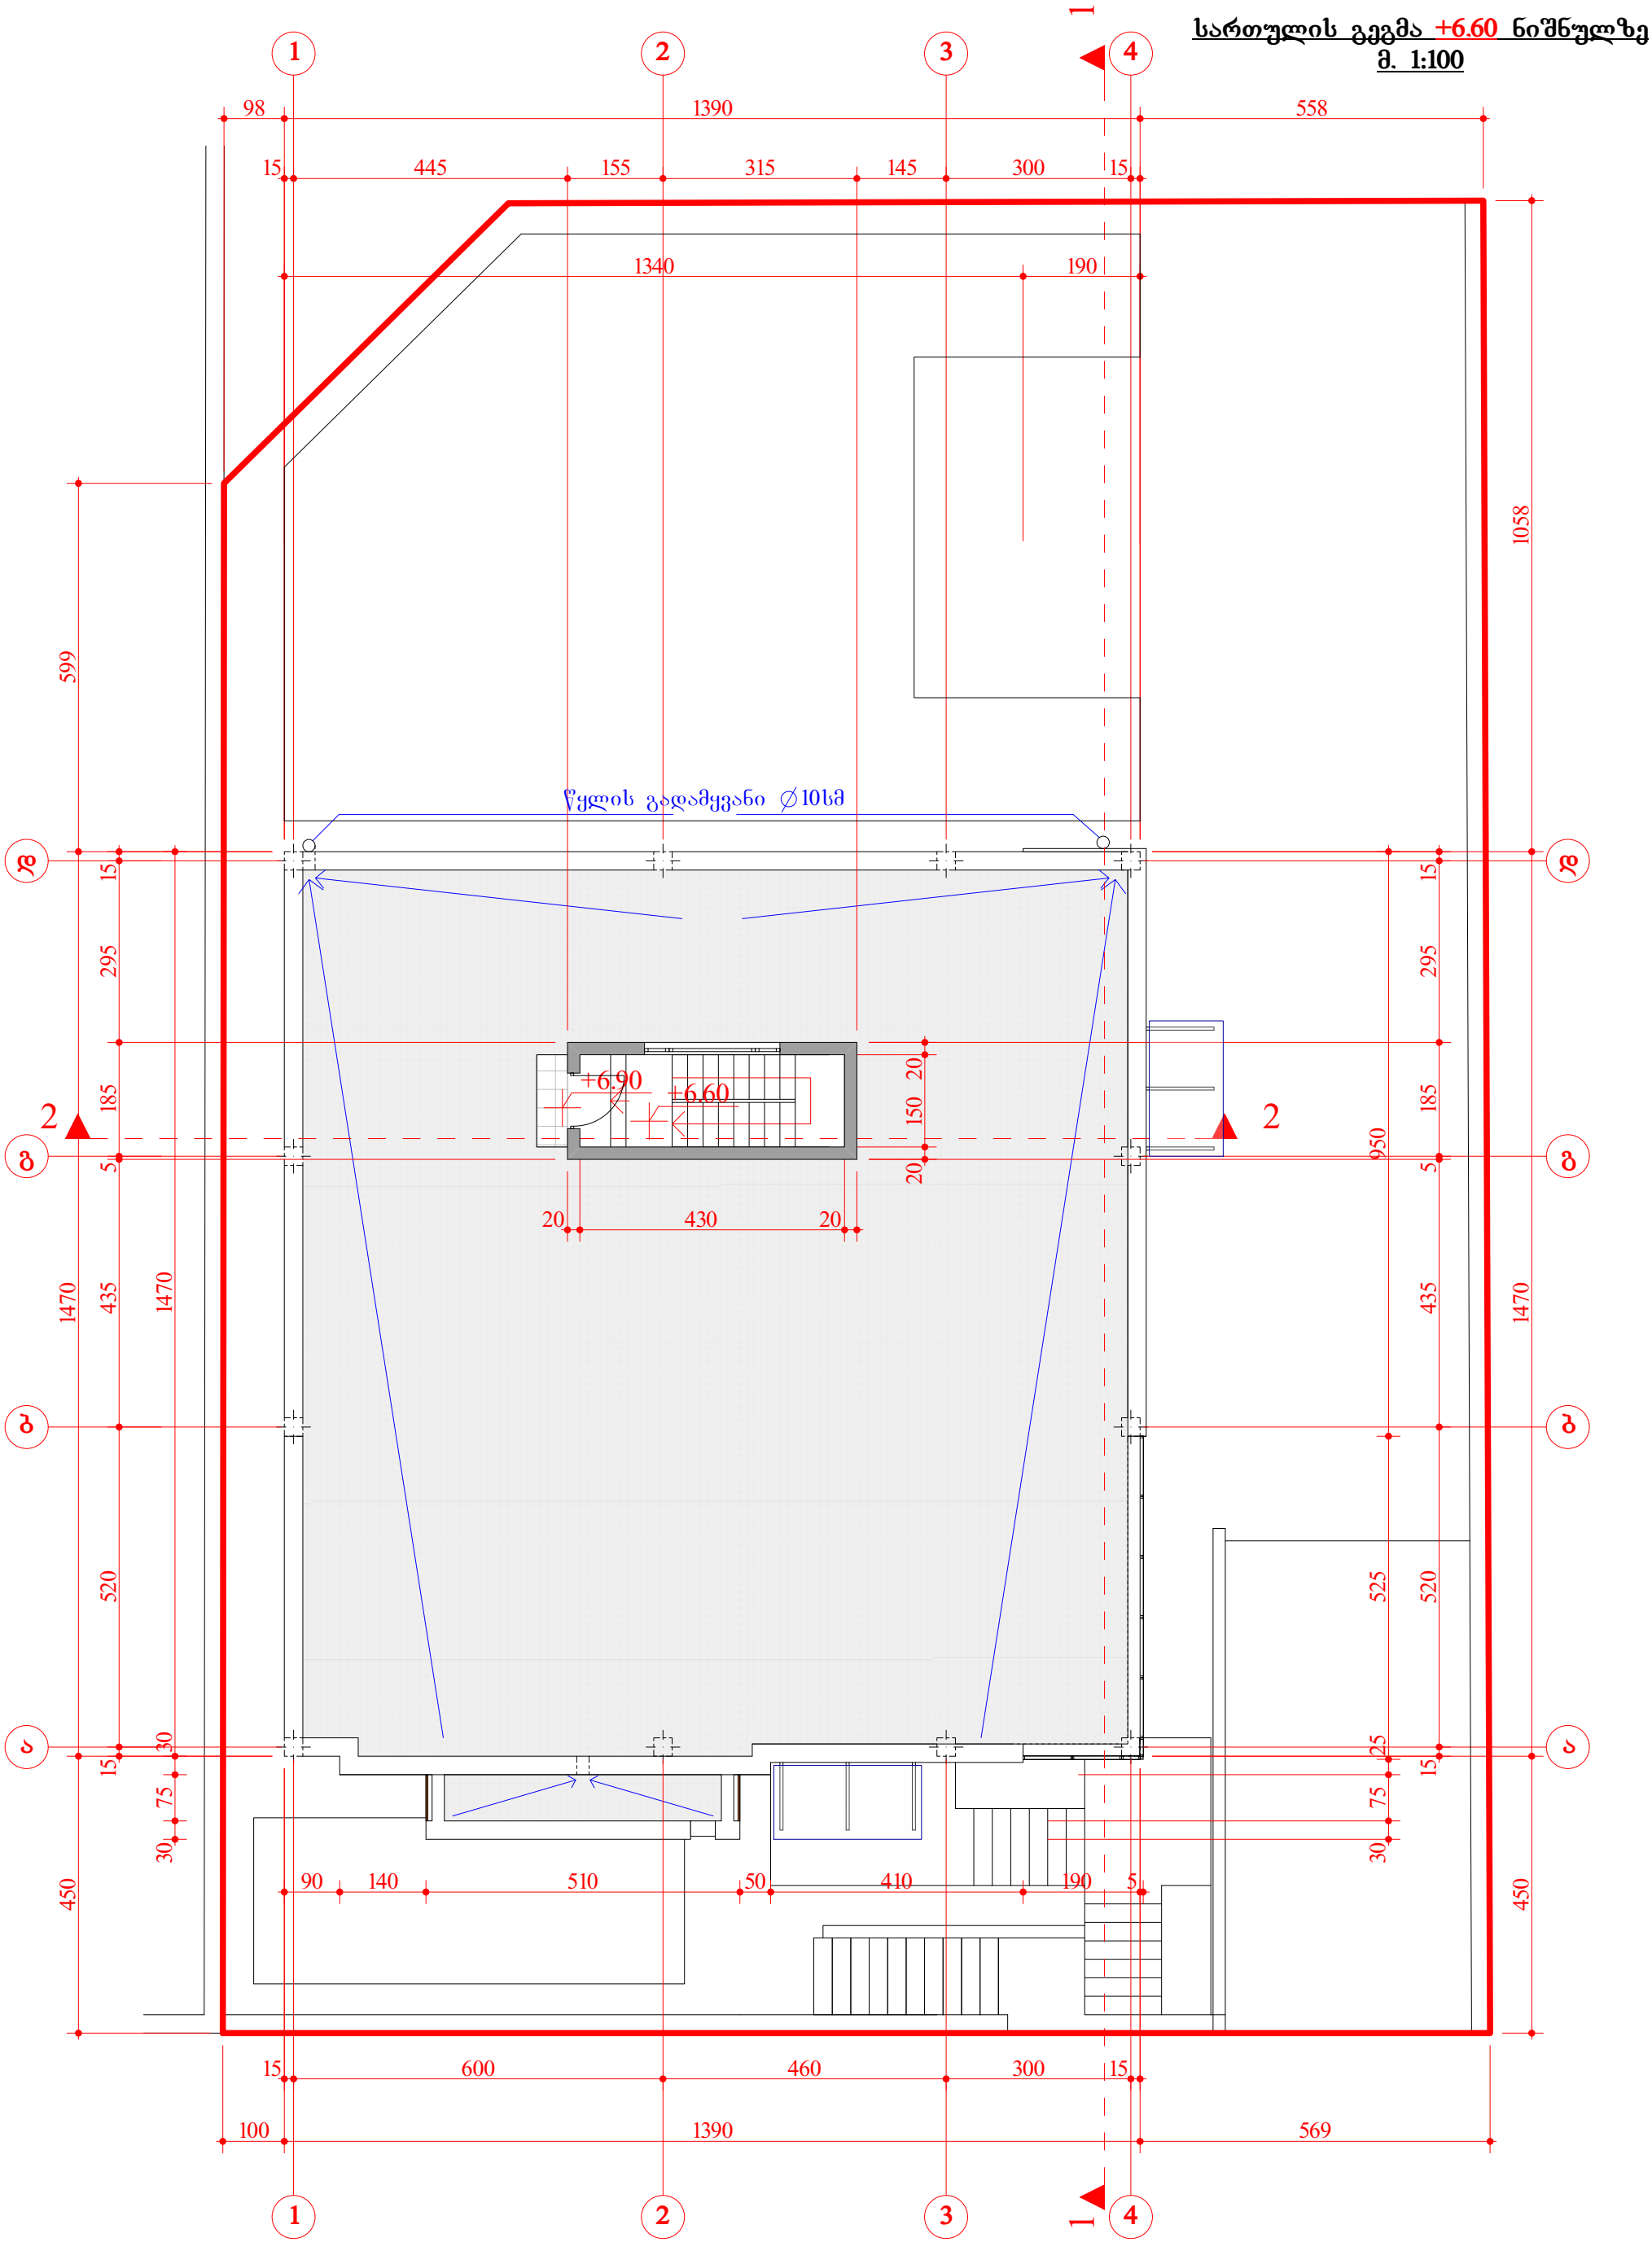

ი/მ „ მიხეილ ლაითაძე ”				საიდენტიფი-ნომერი: 01024012095		
დირექტორი		მ.ლაითაძე	არქიტექტურული ნაწილი			
პრ.მთ.არქიტ.		მ.ლაითაძე	ქ. თბილისში, დასახლება დიდი დიღომი, მ/კ I, ცენტრალური გზის მიმდებარედ, უბანი II.	დაკვეთა №2/2012		
შეასრულა		ი.სუმბაძე		სტად.	ფურც.	მასშტ.
			სართულის გეგმა +6.60 ნიშნულზე	პრ.	7	მ 1:100

სახურავის გეგმა
მ. 1:100

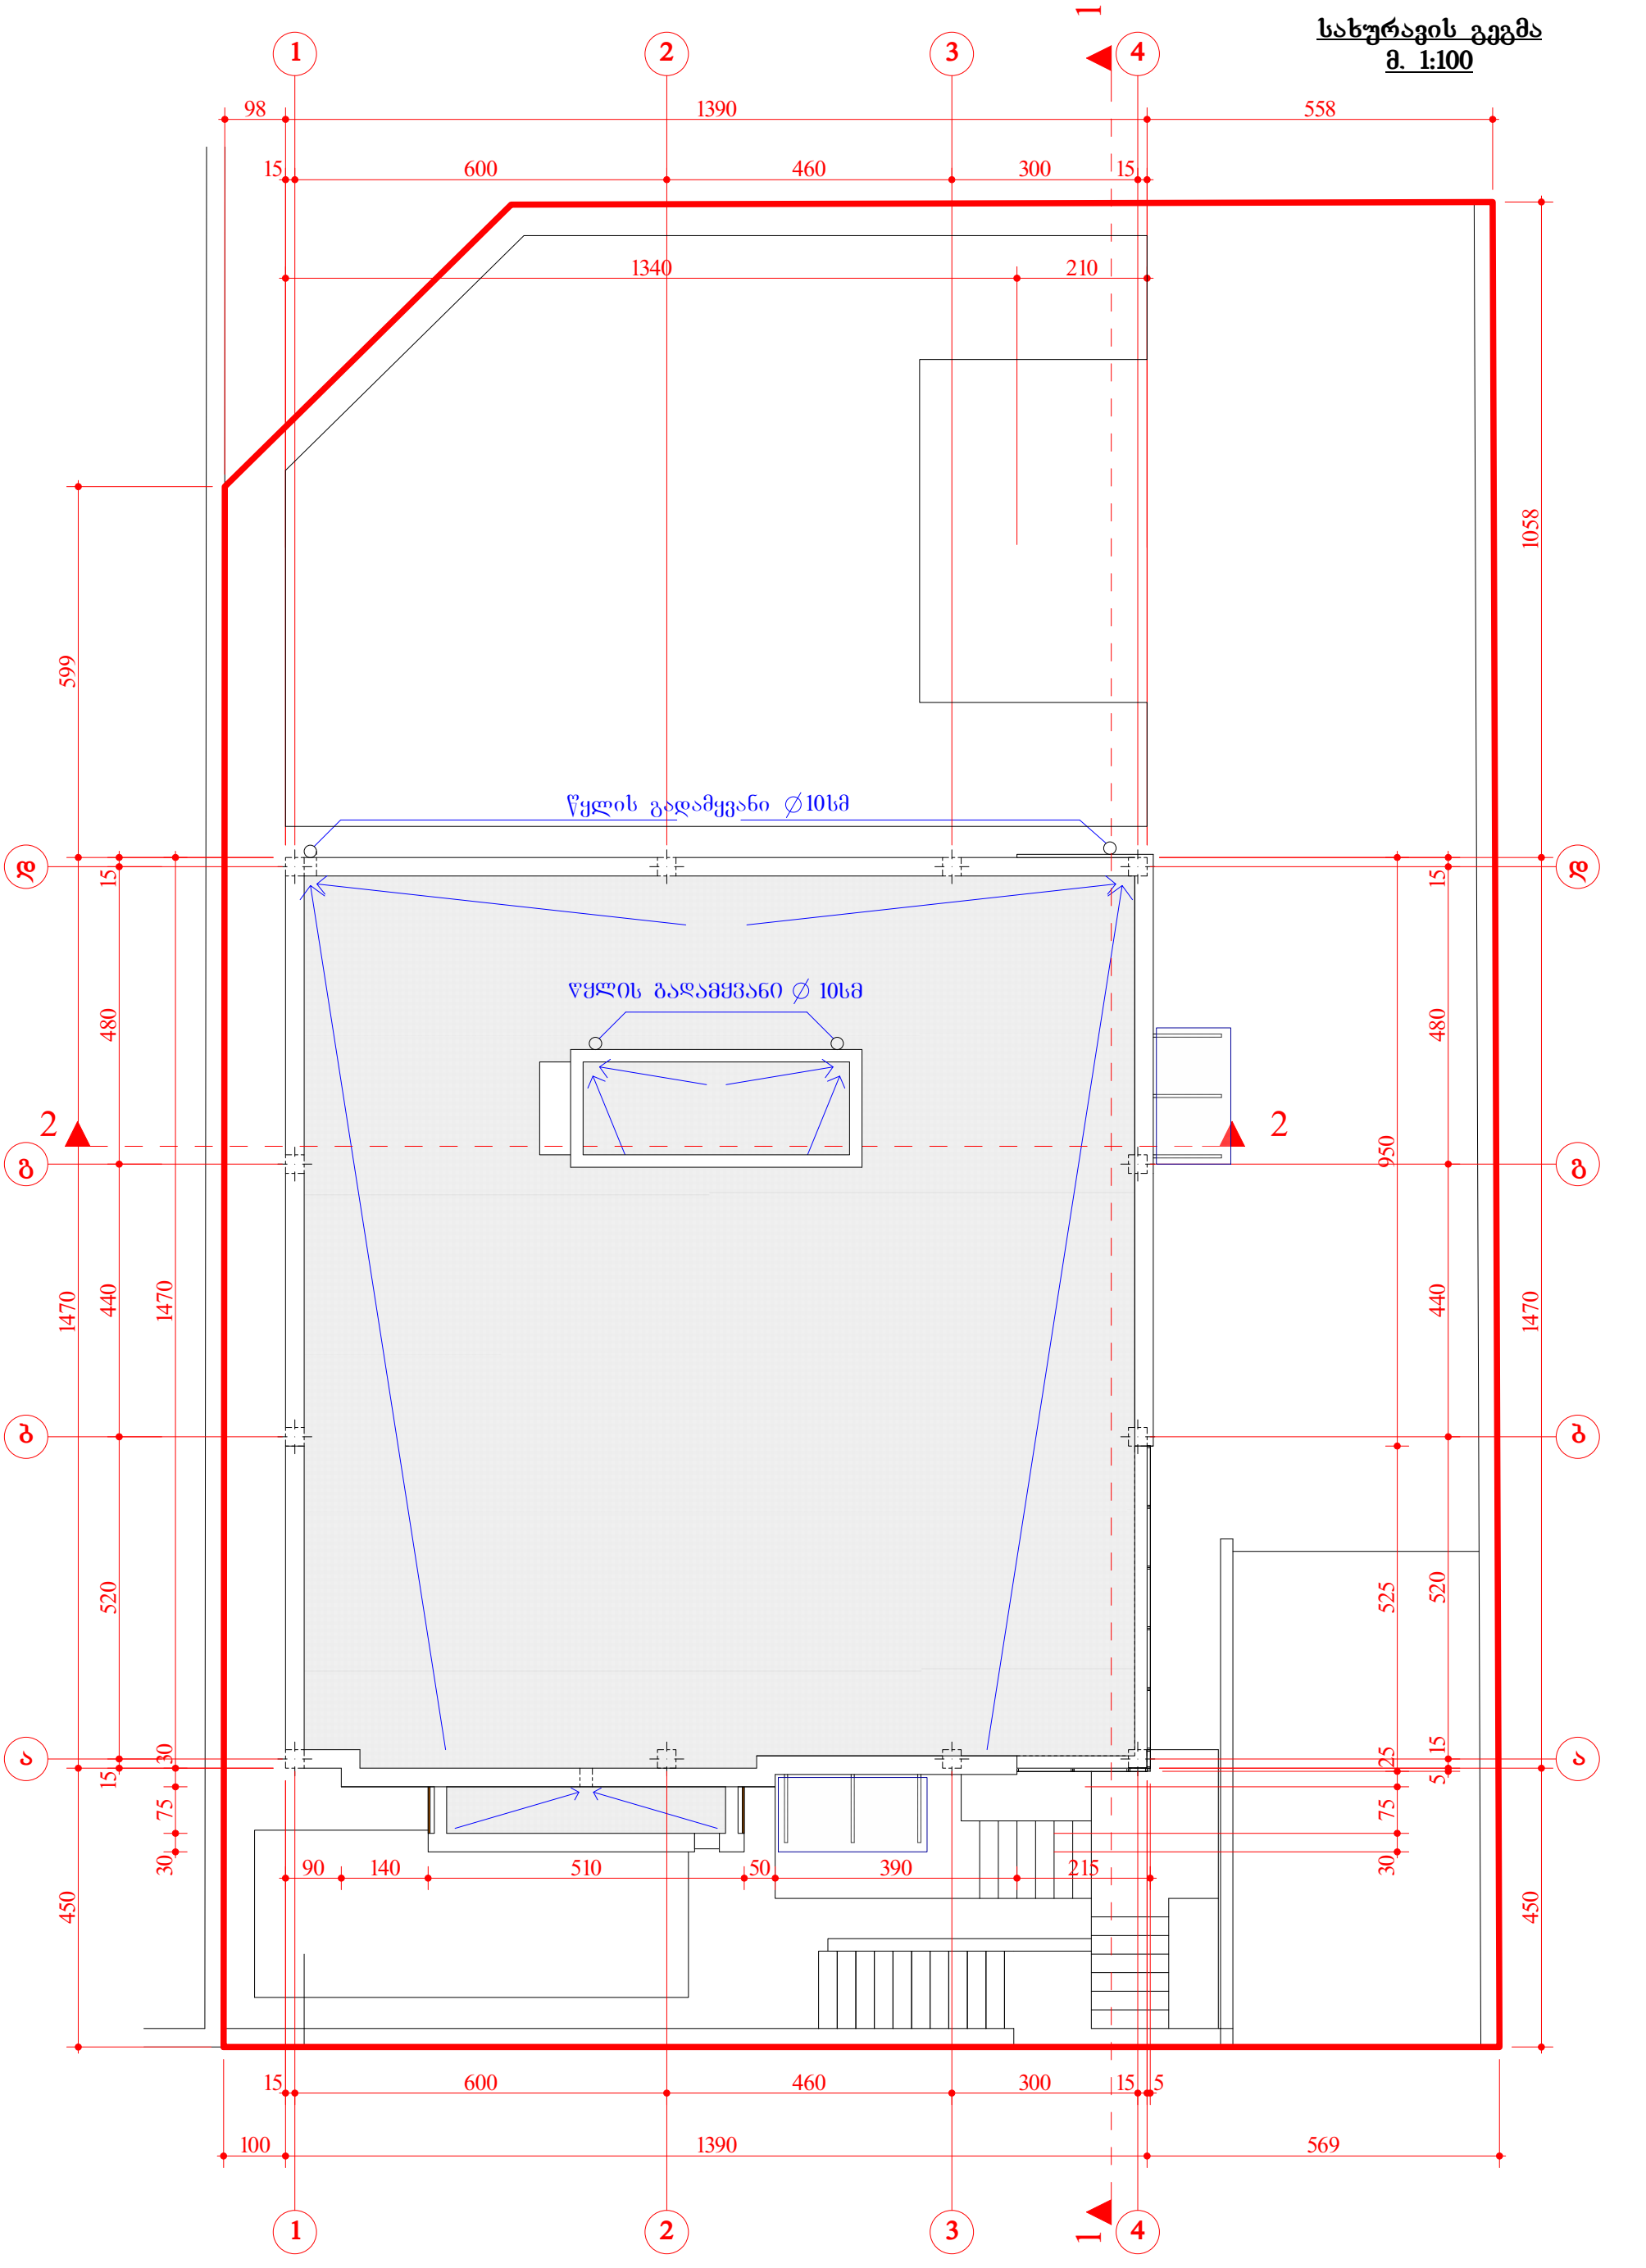

ი/მ „ მიხეილ ლაითაძე ”				საიდენტიფი-ნომერი: 01024012095		
დირექტორი		მ.ლაითაძე	არქიტექტურული ნაწილი			
პრ.მთ.არქიტ.		მ.ლაითაძე	ქ. თბილისში, დასახლება დიდი დიღომი, მ/კ I, ცენტრალური გზის მიმდებარედ, უბანი II.	დაკვეთა №2/2012		
შეასრულა		ი.სუმბაძე		სტად.	ფურც.	მასშტ.
			სახურავის გეგმა	პრ.	8	მ 1:100