

ჭრილი 1–1
მ. 1:100

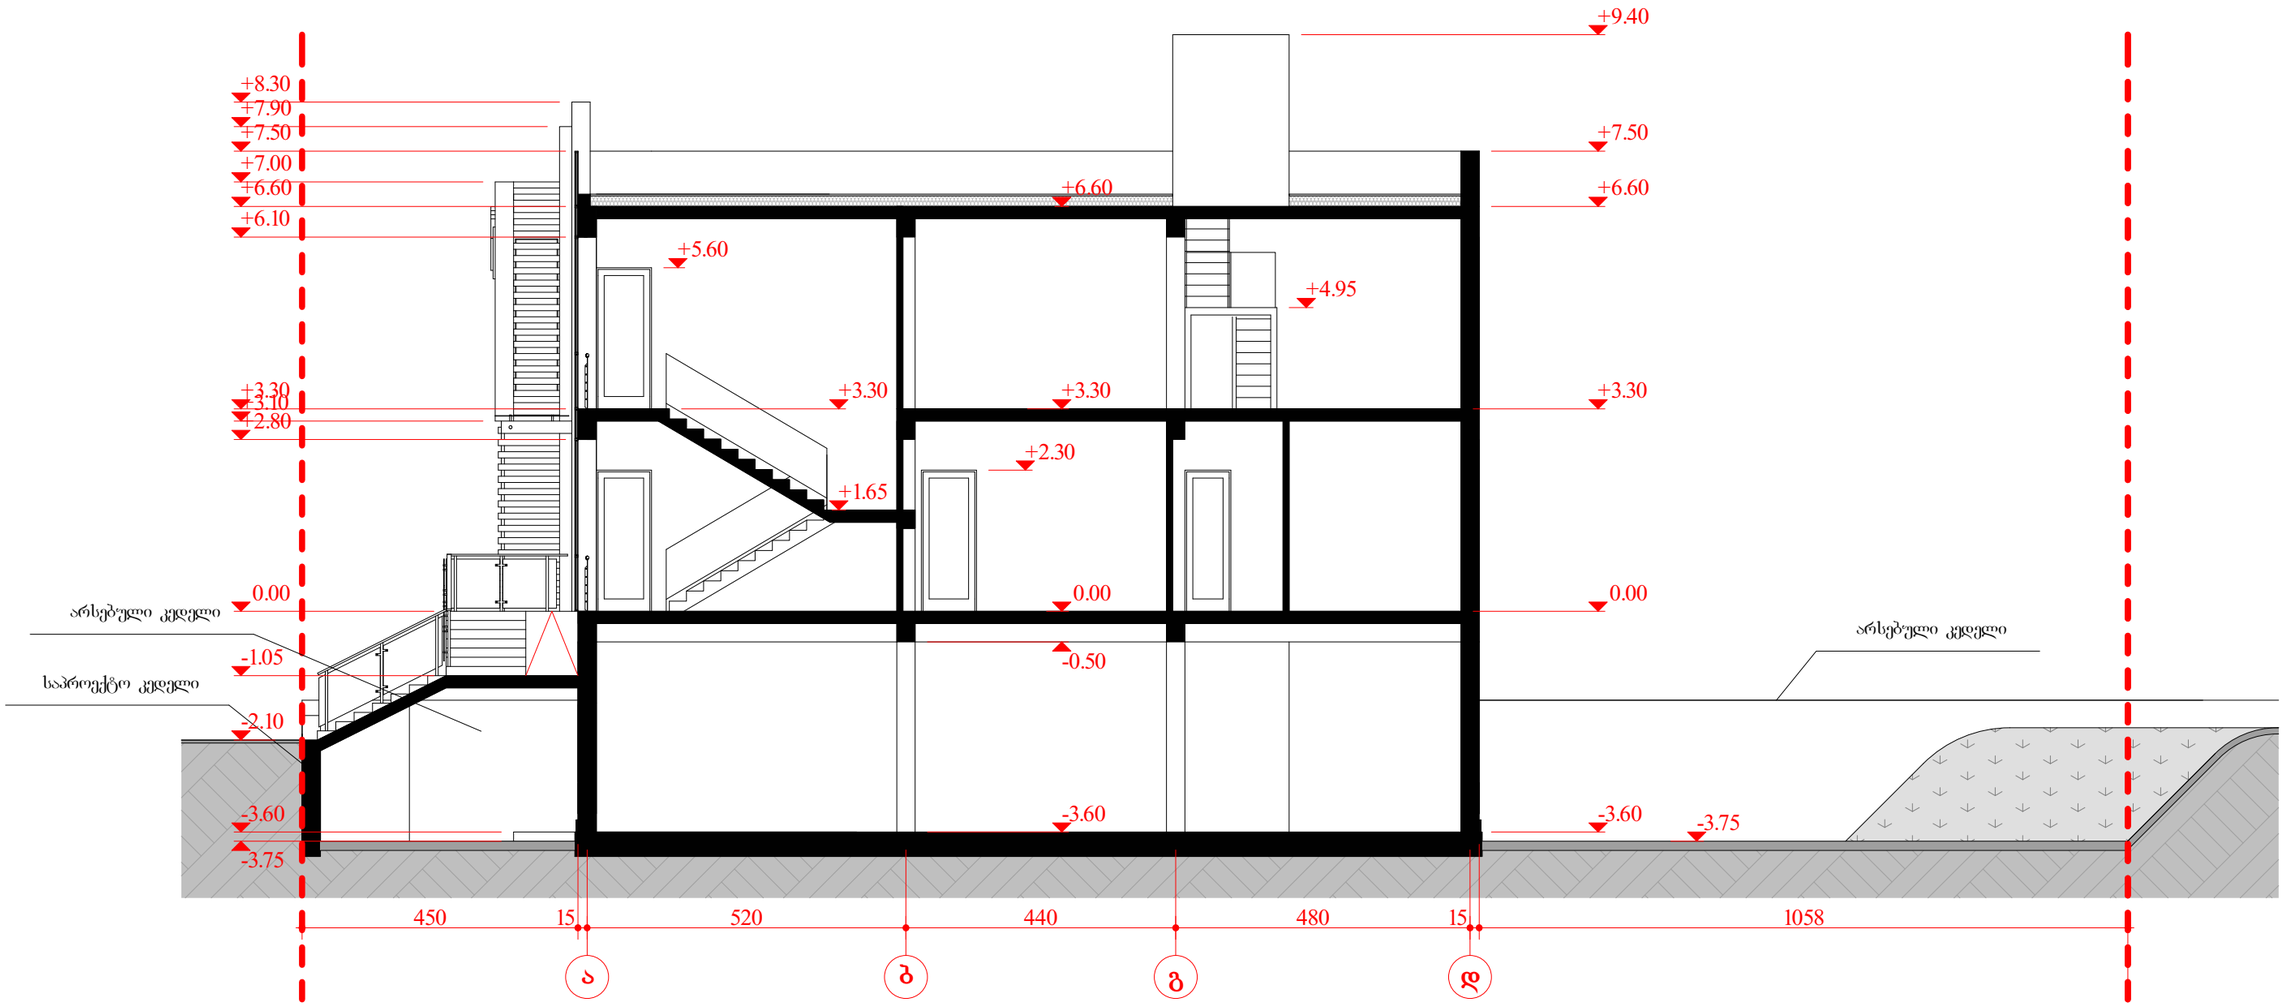

ი/მ „ მიხეილ ლაითაძე ”				საიდენტიფი-ნომერი: 01024012095		
დირექტორი		მ.ლაითაძე	არქიტექტურული ნაწილი			
პრ.მთ.არქიტ.		მ.ლაითაძე	ქ. თბილისში, დასახლება დიდი დიღომი, მ/კ I, ცენტრალური გზის მიმდებარედ, უბანი II.	დაკვეთა №2/2012		
შეასრულა		ი.სუმბაძე		სტად.	ფურც.	მასშტ.
			ჭრილი 1–1	პრ.	9	მ 1:100

ჭრილი 2–2
მ. 1:100

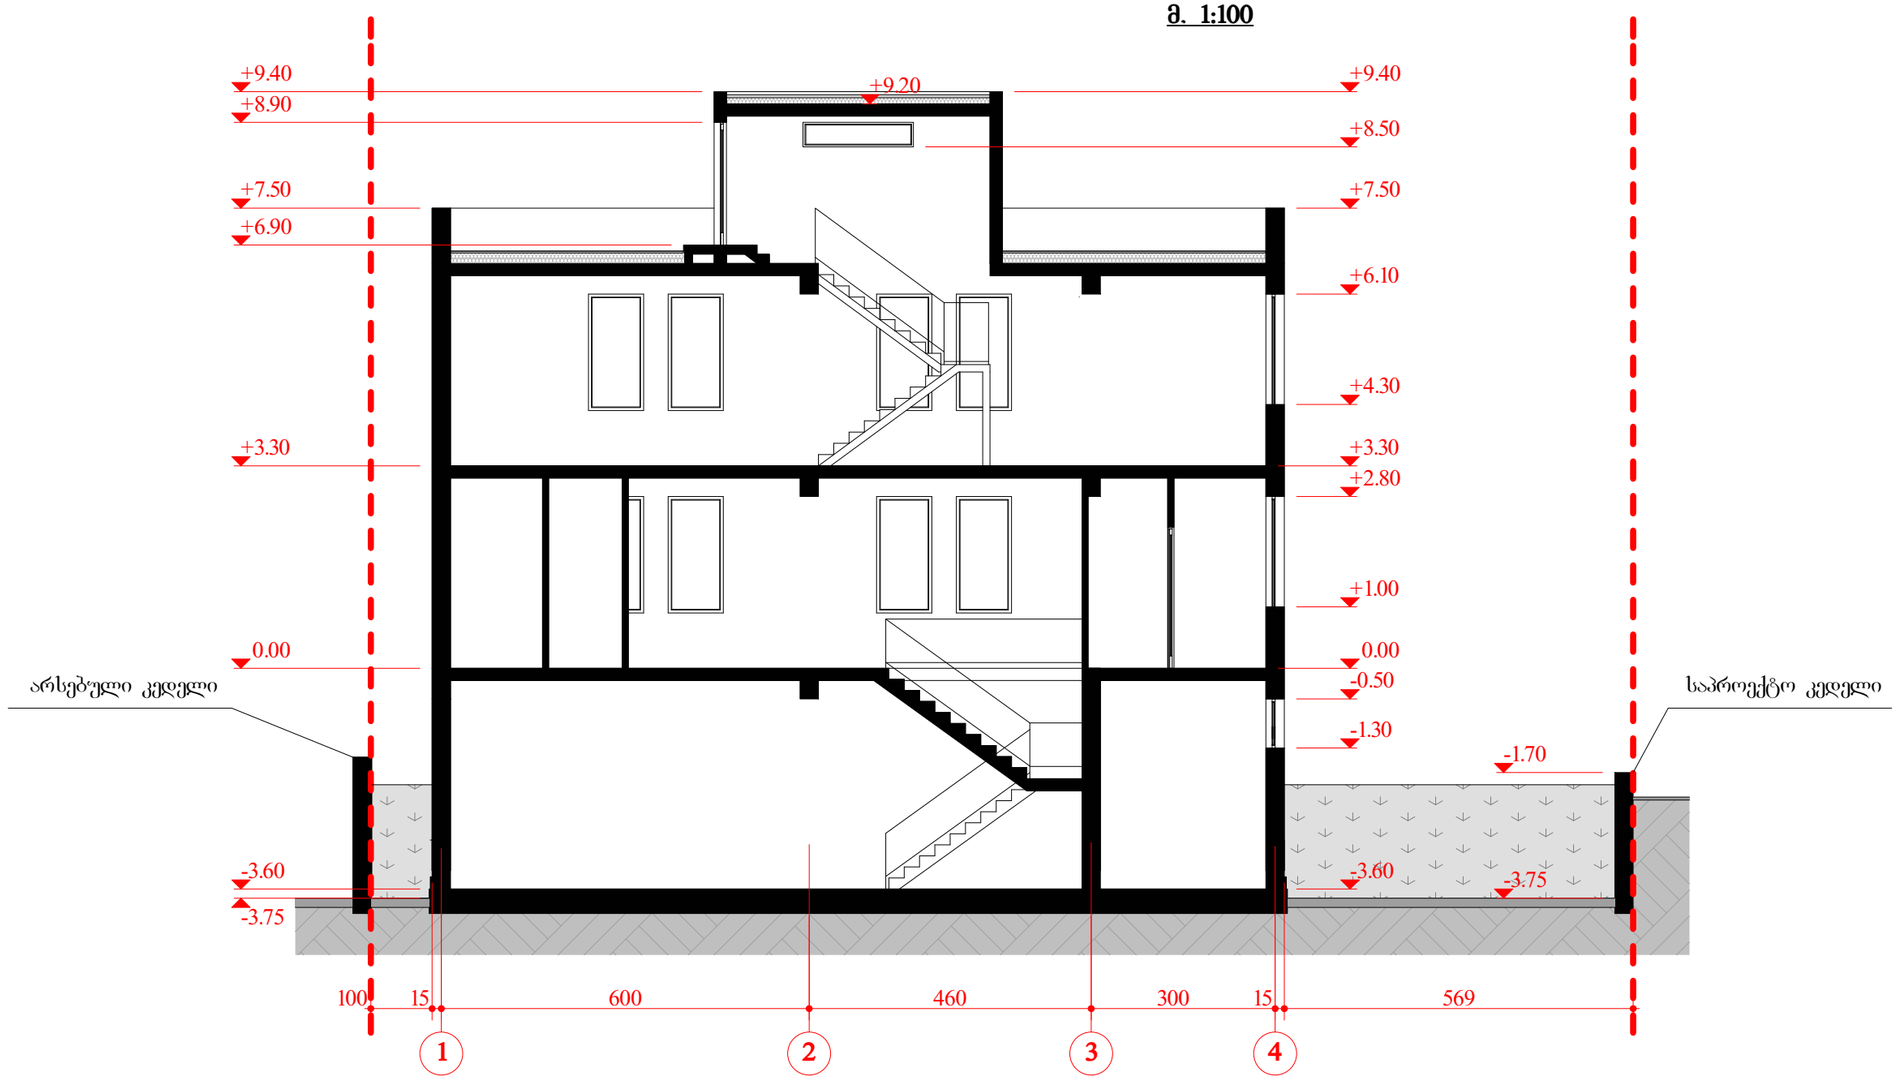

		ი/მ „ მიხეილ ლაითაძე ”		საიდენტიფი-ნომერი: 01024012095		
დირექტორი		მ.ლაითაძე	არქიტექტურული ნაწილი			
პრ.მთ.არქიტ.		მ.ლაითაძე	ქ. თბილისში, დასახლება დიდი დიღომი, მ/კ I, ცენტრალური გზის მიმდებარედ, უბანი II.	დაკვეთა №2/2012		
შეასრულა		ი.სუმბაძე		სტად.	ფურც.	მასშტ.
			ჭრილი 2–2	პრ.	10	მ 1:100