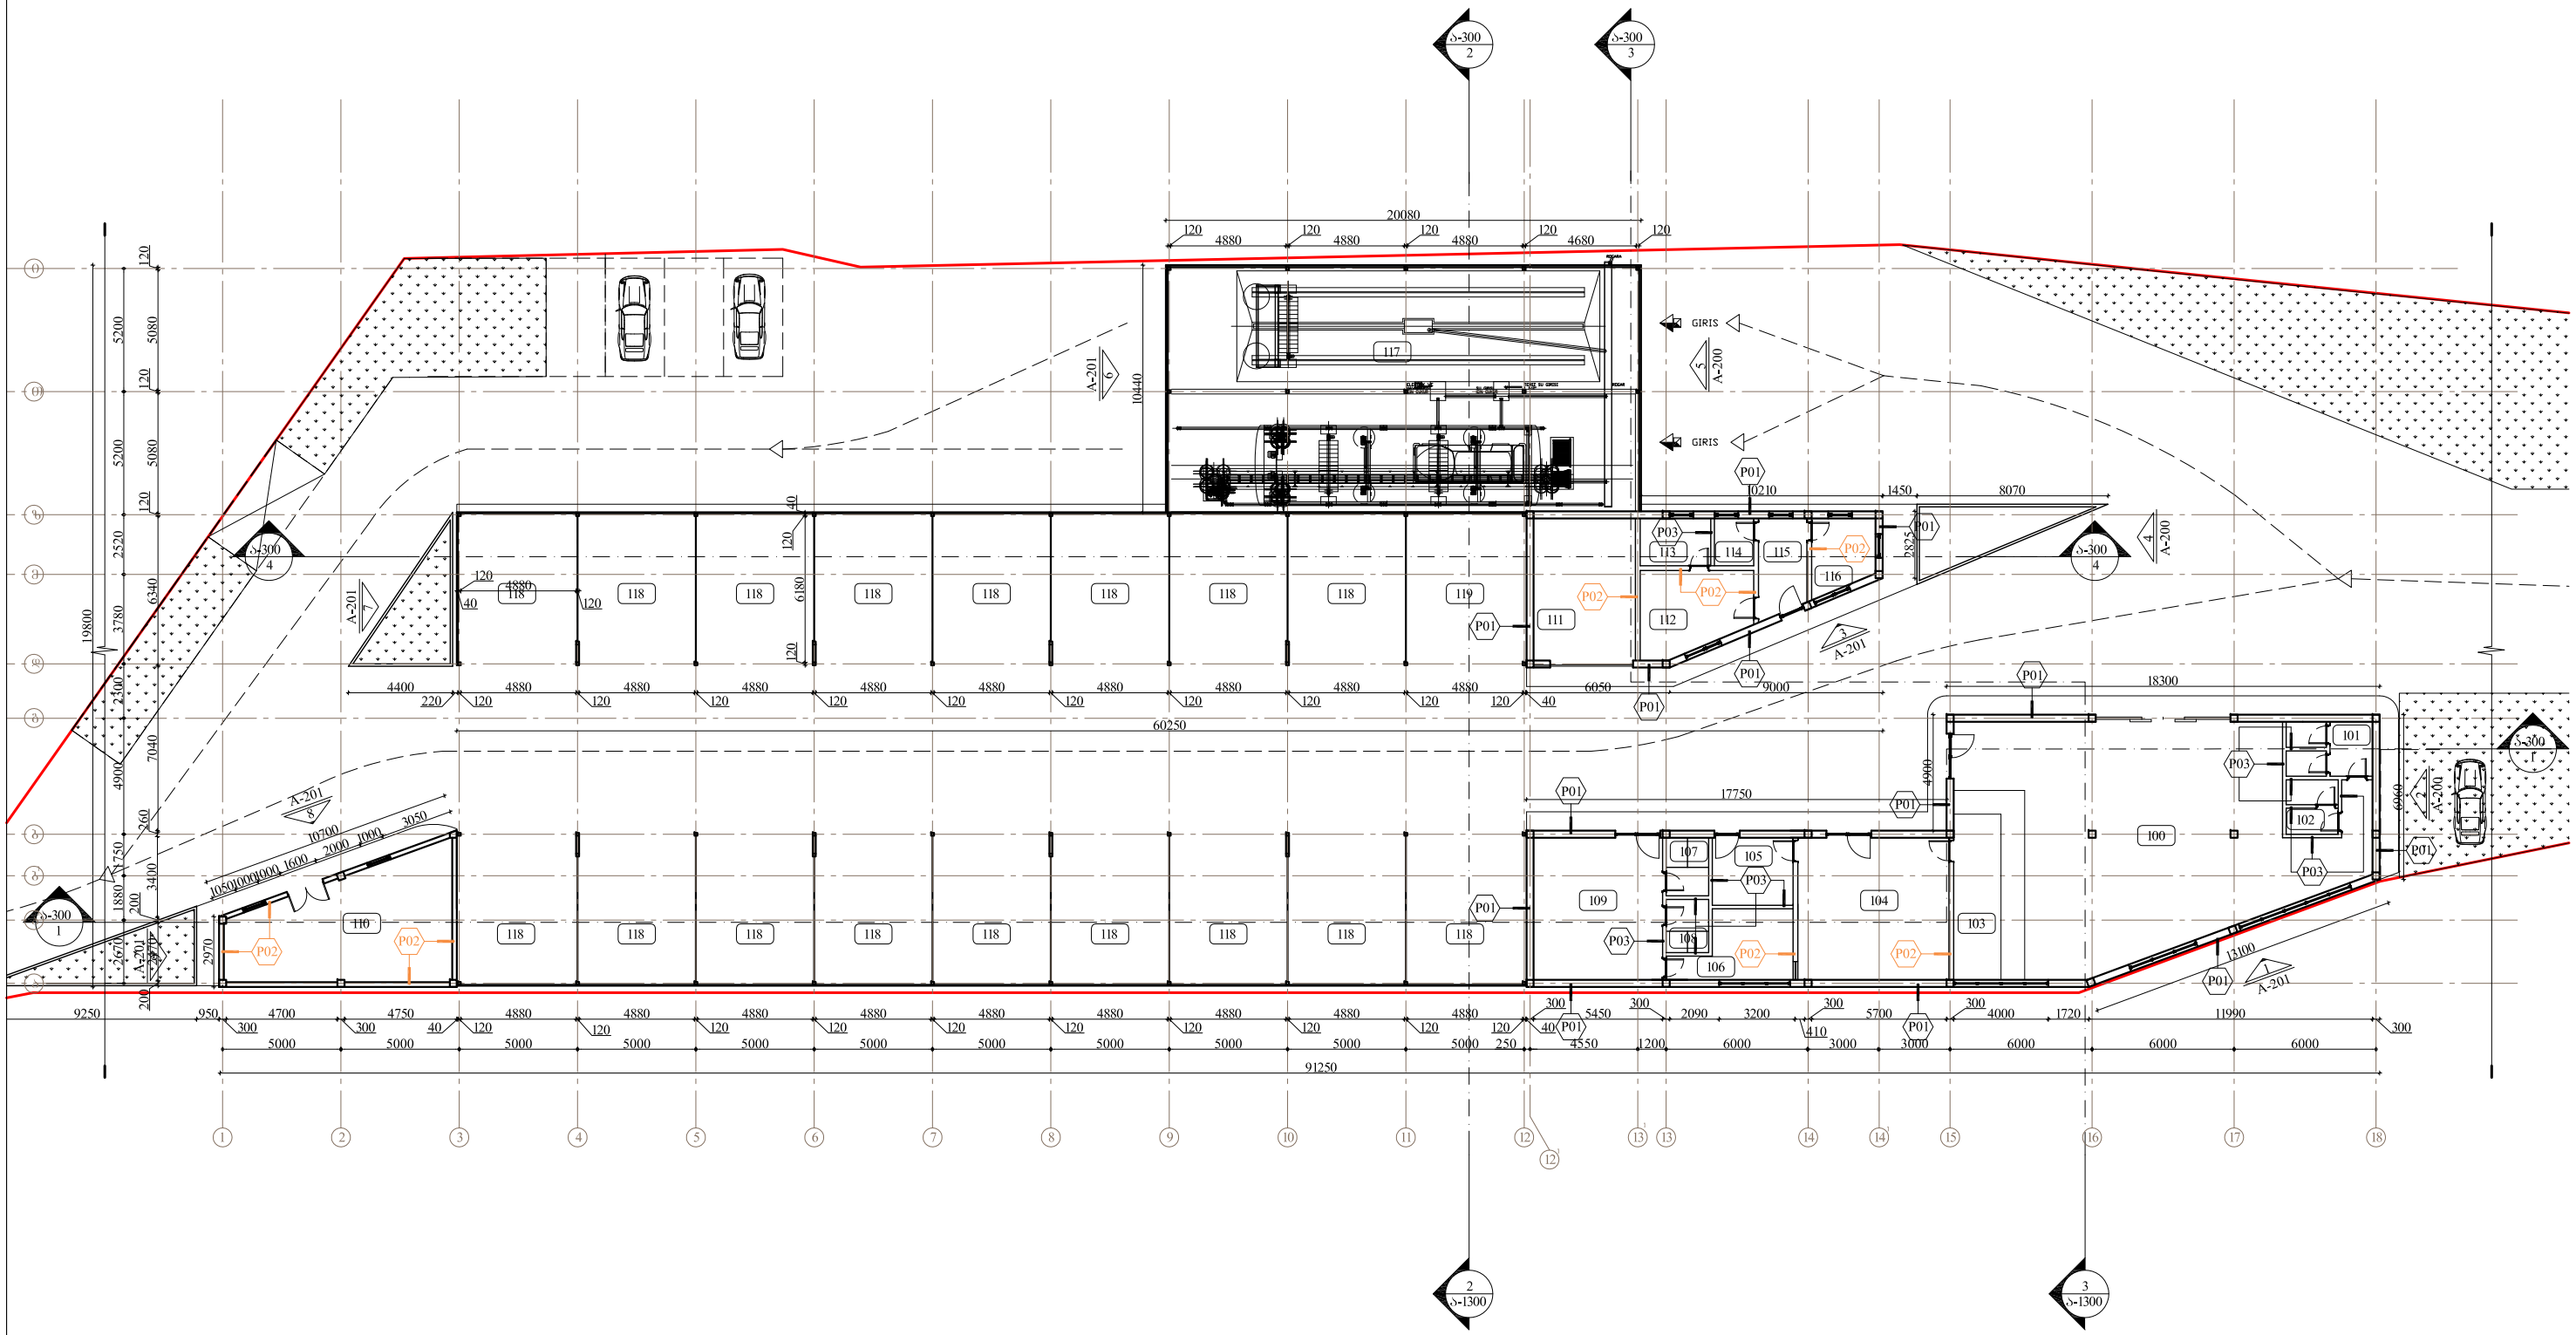

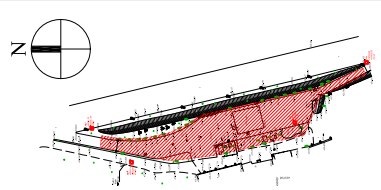

არქიტექტორი	ნ.ბახსოლი
არქიტექტორი	ა.ბაბუკა

საარქიტექტო ბუნდი

შენიშვნა

100	კაფე 126.6 კვ.მ.	105	სამეურნეო სათავსი 9.7 კვ.მ.	110	საწყობი 42.2 კვ.მ.	115	მოსაცდელი 8.1 კვ.მ.
101	სველი წერტილი 8.4 კვ.მ.	106	პერსონალის სახადილო ოთახი 10.4 კვ.მ.	111	წყლის გამწმენდი დანადგარი 25.8 კვ.მ.	116	სალარო 7.8 კვ.მ.
102	სველი წერტილი 5.1 კვ.მ.	107	სველი წერტილი 4.4 კვ.მ.	112	დირექტორის კაბინეტი 15.5 კვ.მ.	117	ავტომატური სამრეცხაო 205.5 კვ.მ.
103	შიუ სამზარეულო 24.0 კვ.მ.	108	სველი წერტილი 4.1 კვ.მ.	113	სერვერების ოთახი 6.0 კვ.მ.	118	სამრეცხაო ბოქსი 32.1 კვ.მ.
104	სამზარეულო 38.3 კვ.მ.	109	გასახდელები 32.7 კვ.მ.	114	სველი წერტილი 3.3 კვ.მ.	119	სამრეცხაო ბოქსი ამწით 32.7 კვ.მ.

პროექტი: ავტო მომსახურების ცენტრი

ობიექტი: ტიხრების განლაგების გეგმა

მასშტაბი	ფორმატი	თარიღი
1:100	A2	10.04.2012

ფაზა	პროექტის ეტაპი
პროექტის ნომერი	11.13
ფაილის სახელი	DWG

ფურცლის ნომერი: ა-100

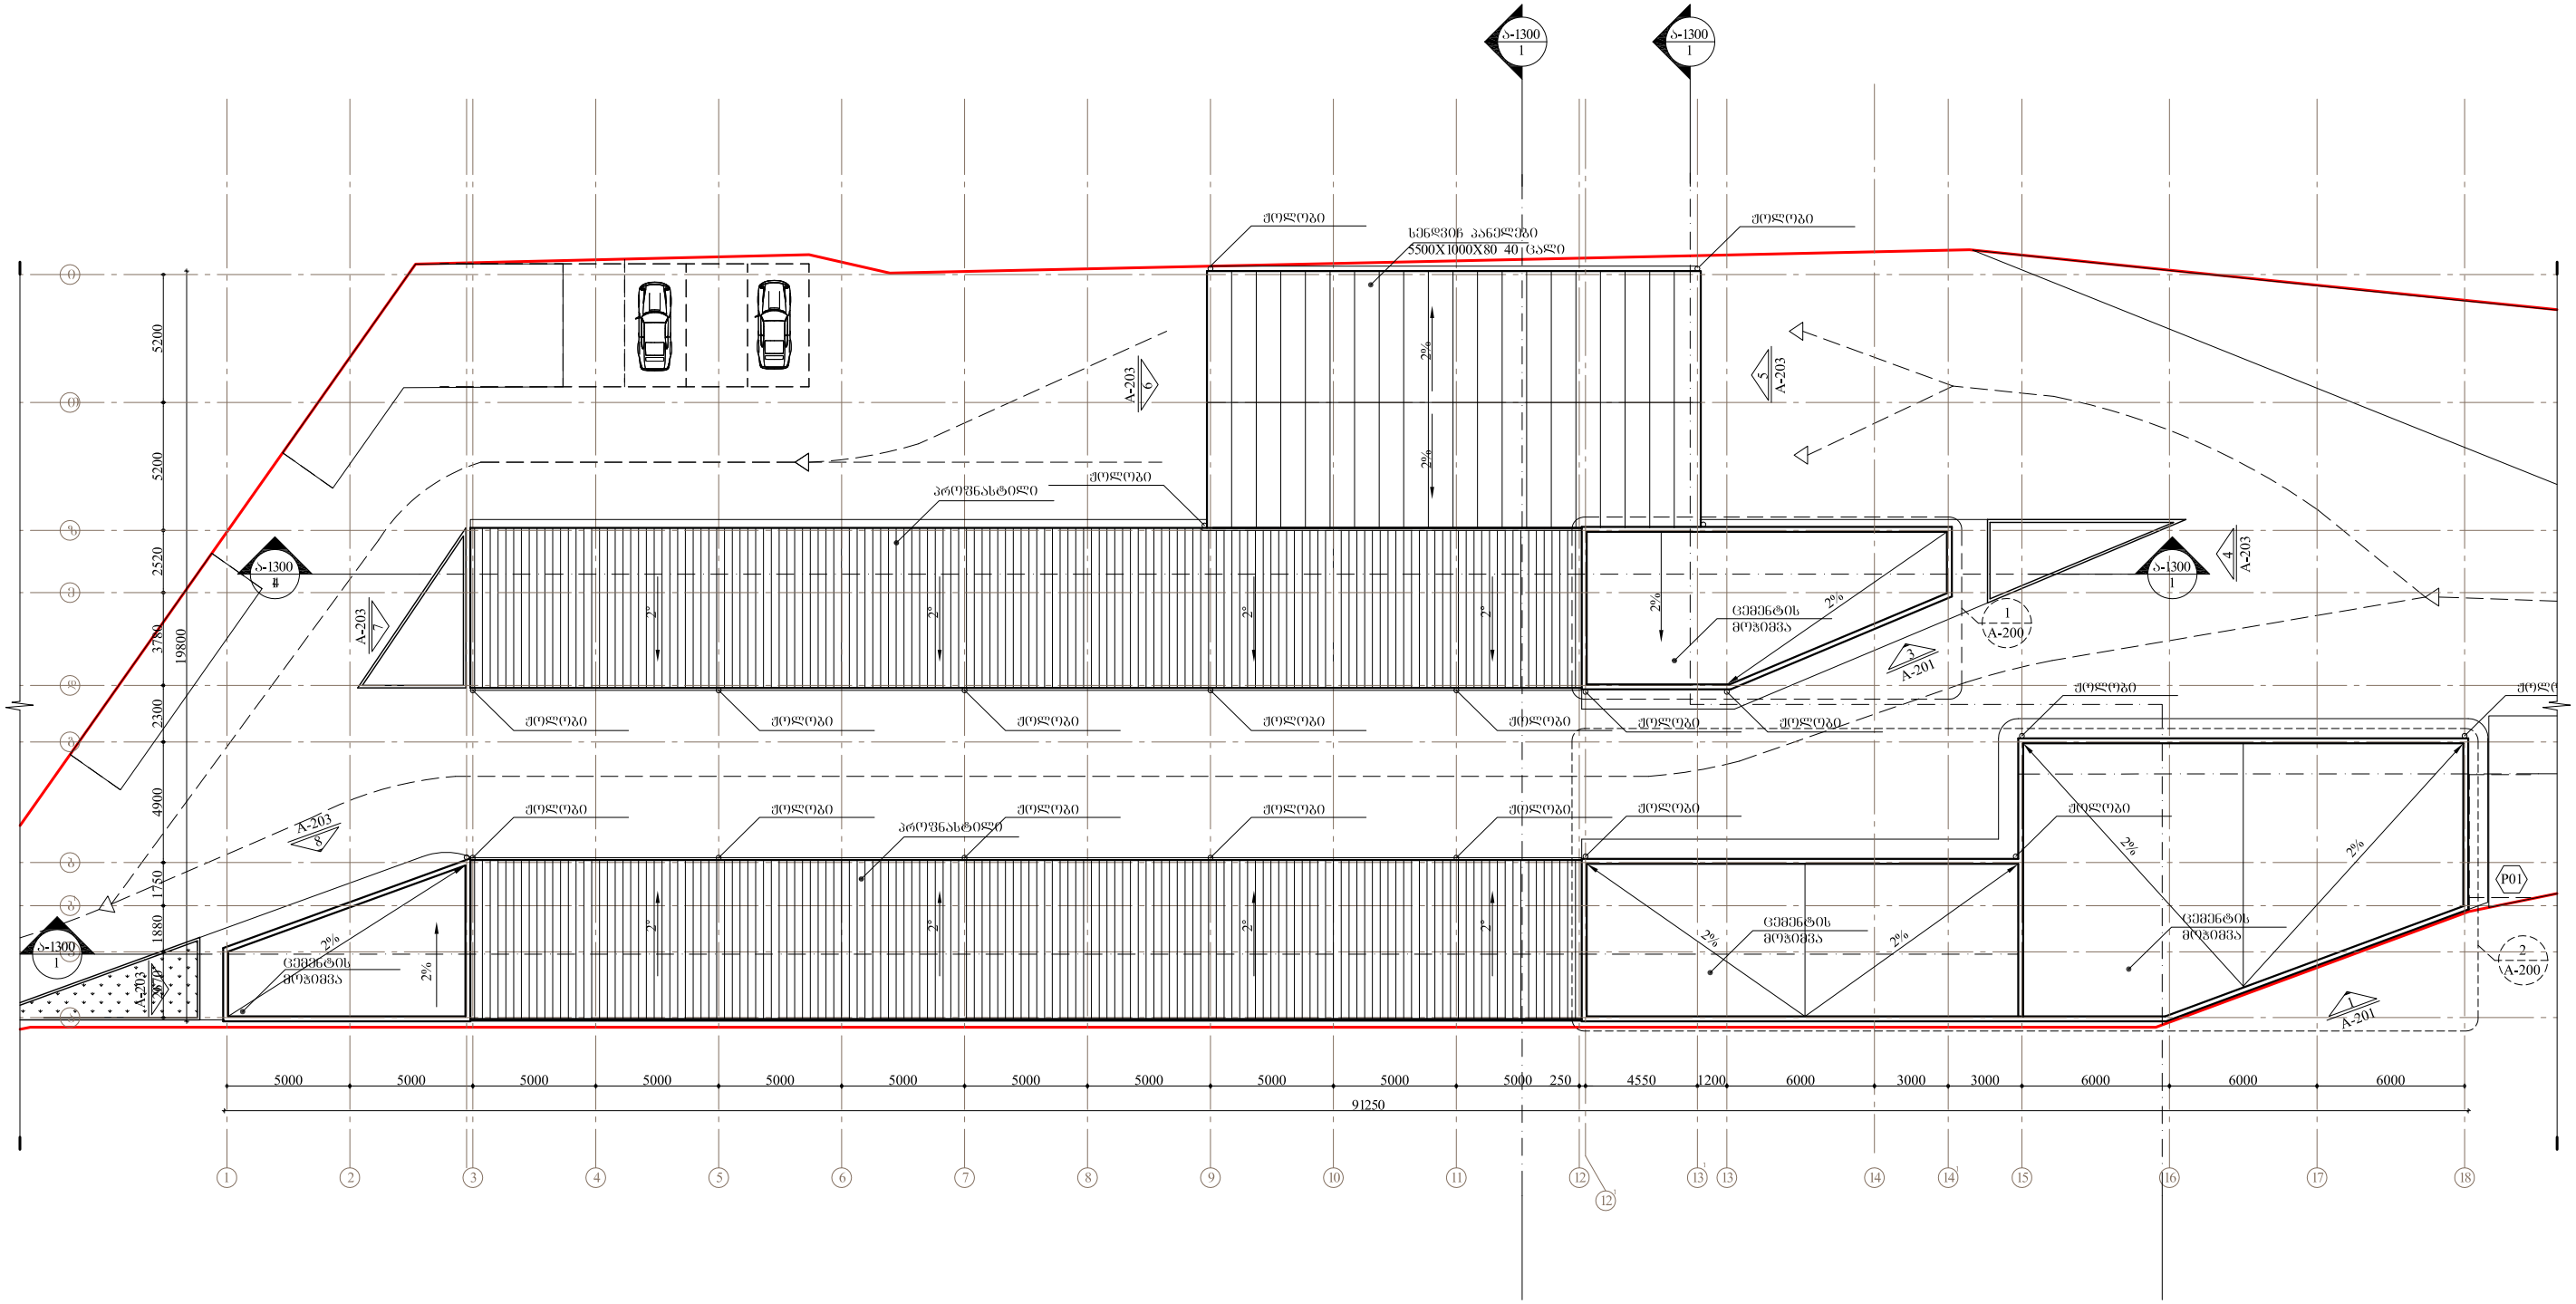

არქიტექტორი	ნ.ხმალაძე
არქიტექტორი	ბ.ბერძენიშვილი

ცვლილების ნომერი	თარიღი	აღწერა

პროექტი
აჭარის მოქმედების ცენტრი

ნაწილი
გადახურვის გეგმა

მასშტაბი	ფორმატი	თარიღი
1:200	A2	10.04.2012

პროექტის დასახელება

პროექტის ნომერი	ნახაზის ნომერი
11.13	ა-101

ნახაზის სქემა DWG