
არსებული გენ-გეგმა მ. 1:500

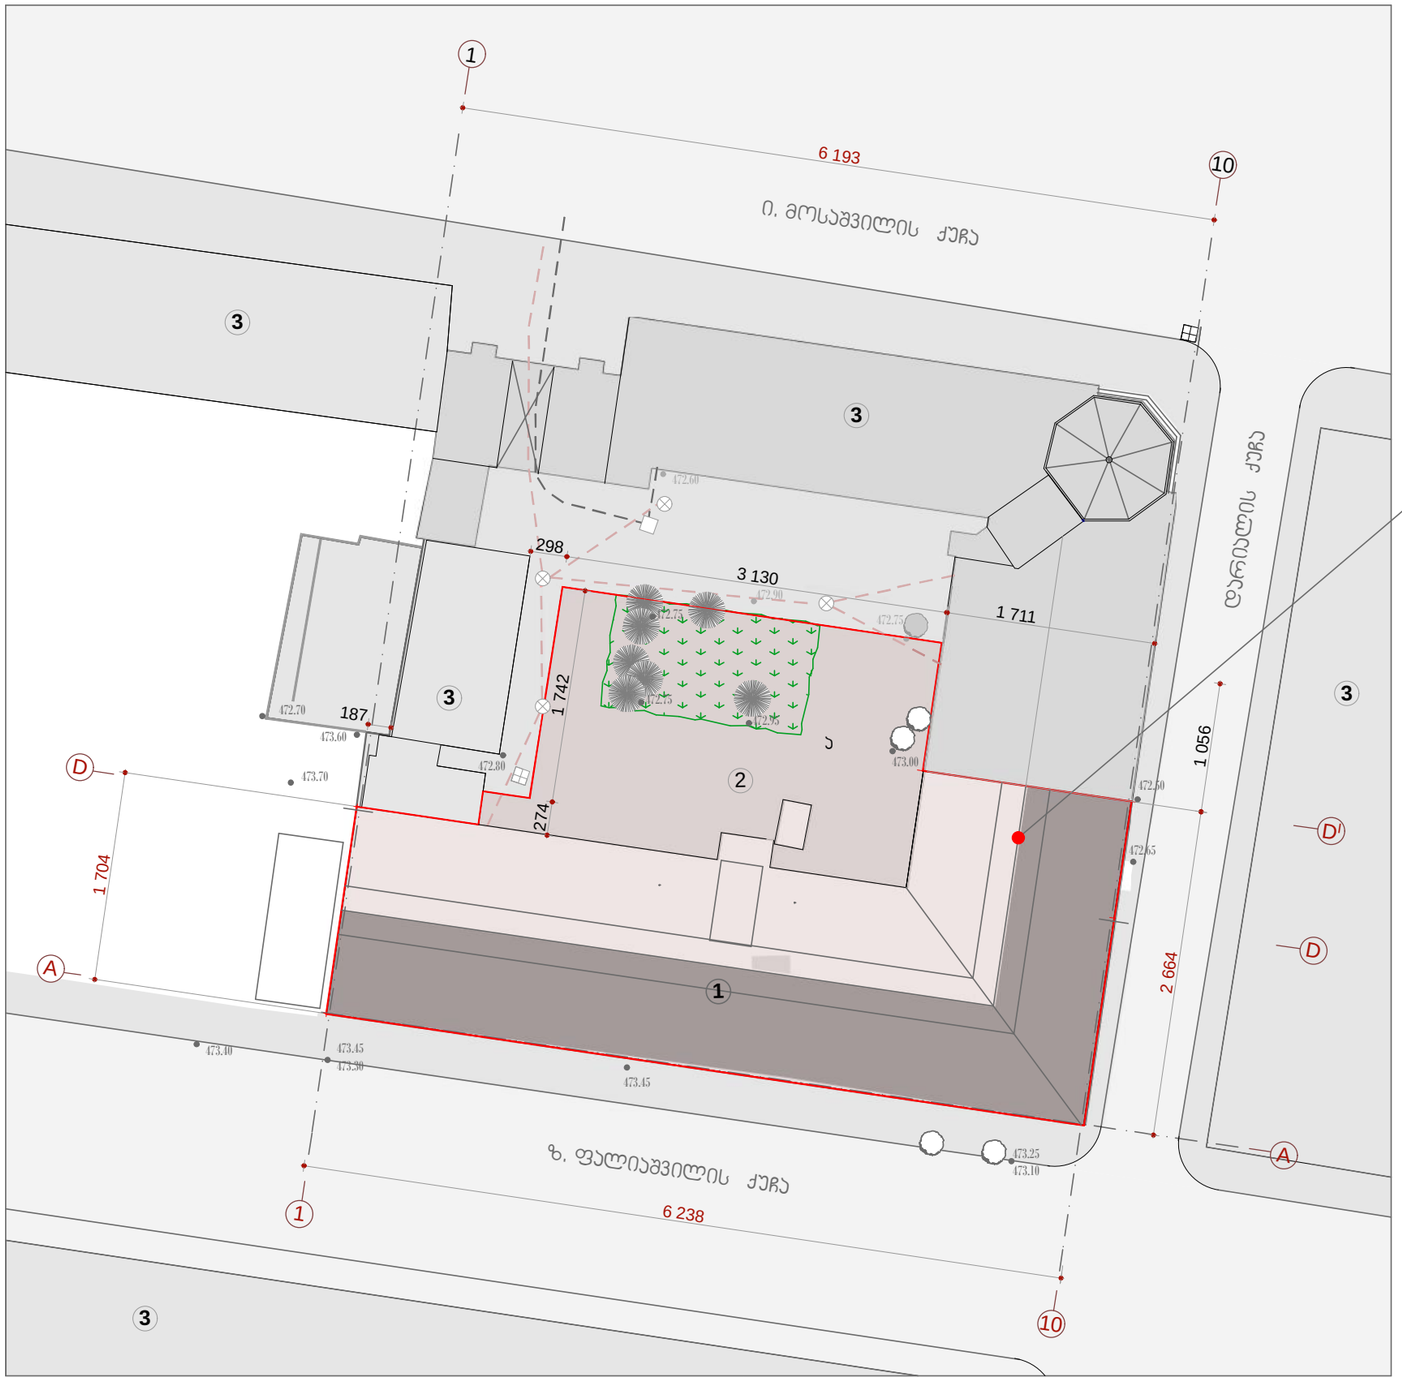

სარეკონსტრუქციო ქანობიანი სახურავი

ექსპლიკაცია:

1 - სარეკონსტრუქციო 5 სართულიანი შენობა
2 - ეზო
3 - არსებული შენობები

ფორმატი	დაკვეთა	პროექტი	ფაილი
A - 3	№ 1-15	№ 01	PDF

პირობითი აღნიშვნები:

- საკადასტრო საზღვარი
- საკანალიზაციო
- გამწვანება
- არსებული ნარგავები

შენიშვნა:
1 - ყველა ზომა მოცემულია სმ-ში.

სიტუაციური სქემა



ტერიტორიის ფართი 1 870.0 მ²

მოშენების კოეფ. ბ1 -1 245.5 მ² =0.7

ინტენსივიბის კოეფ. ბ2 - 6 192.4 მ²=3.3

დამკვეთი: შპს. "ალიანს ჯგუფი"

პროექტი: საოფისე შენობის, სხვენის რეკონსტრუქცია

მისამართი: ზ. ფალიაშვილის ქუჩა №83

თანამდებობა	ხელმოწერა	სახ. გვარი
მთ.არქიტექტ		ო. რუხაძე
მთ.კონსტრ		თ. მშვილიძე
შემსრულა		ო. ხოფერია
შემოწმა		ო. რუხაძე

ი.ს. "ოთისე რუხაძე" საიდენტიფ. № 01024002666
Architect O. Rukhadze
orukhadze@ymail.com www.rukhadze.com

არქიტექტურული ნაწილი


არსებული გენ-გეგმა

მასშტაბი	მ. 1:500	თარიღი	30-05-2014

№	კორექტირებული	თარიღი
1.		
2.		
3.		
4.		
5.		

სტადია	ფურცლის №	რაოდენობა
მპ.	ა - 1	

საპროექტო გენ-გეგმა მ. 1:500

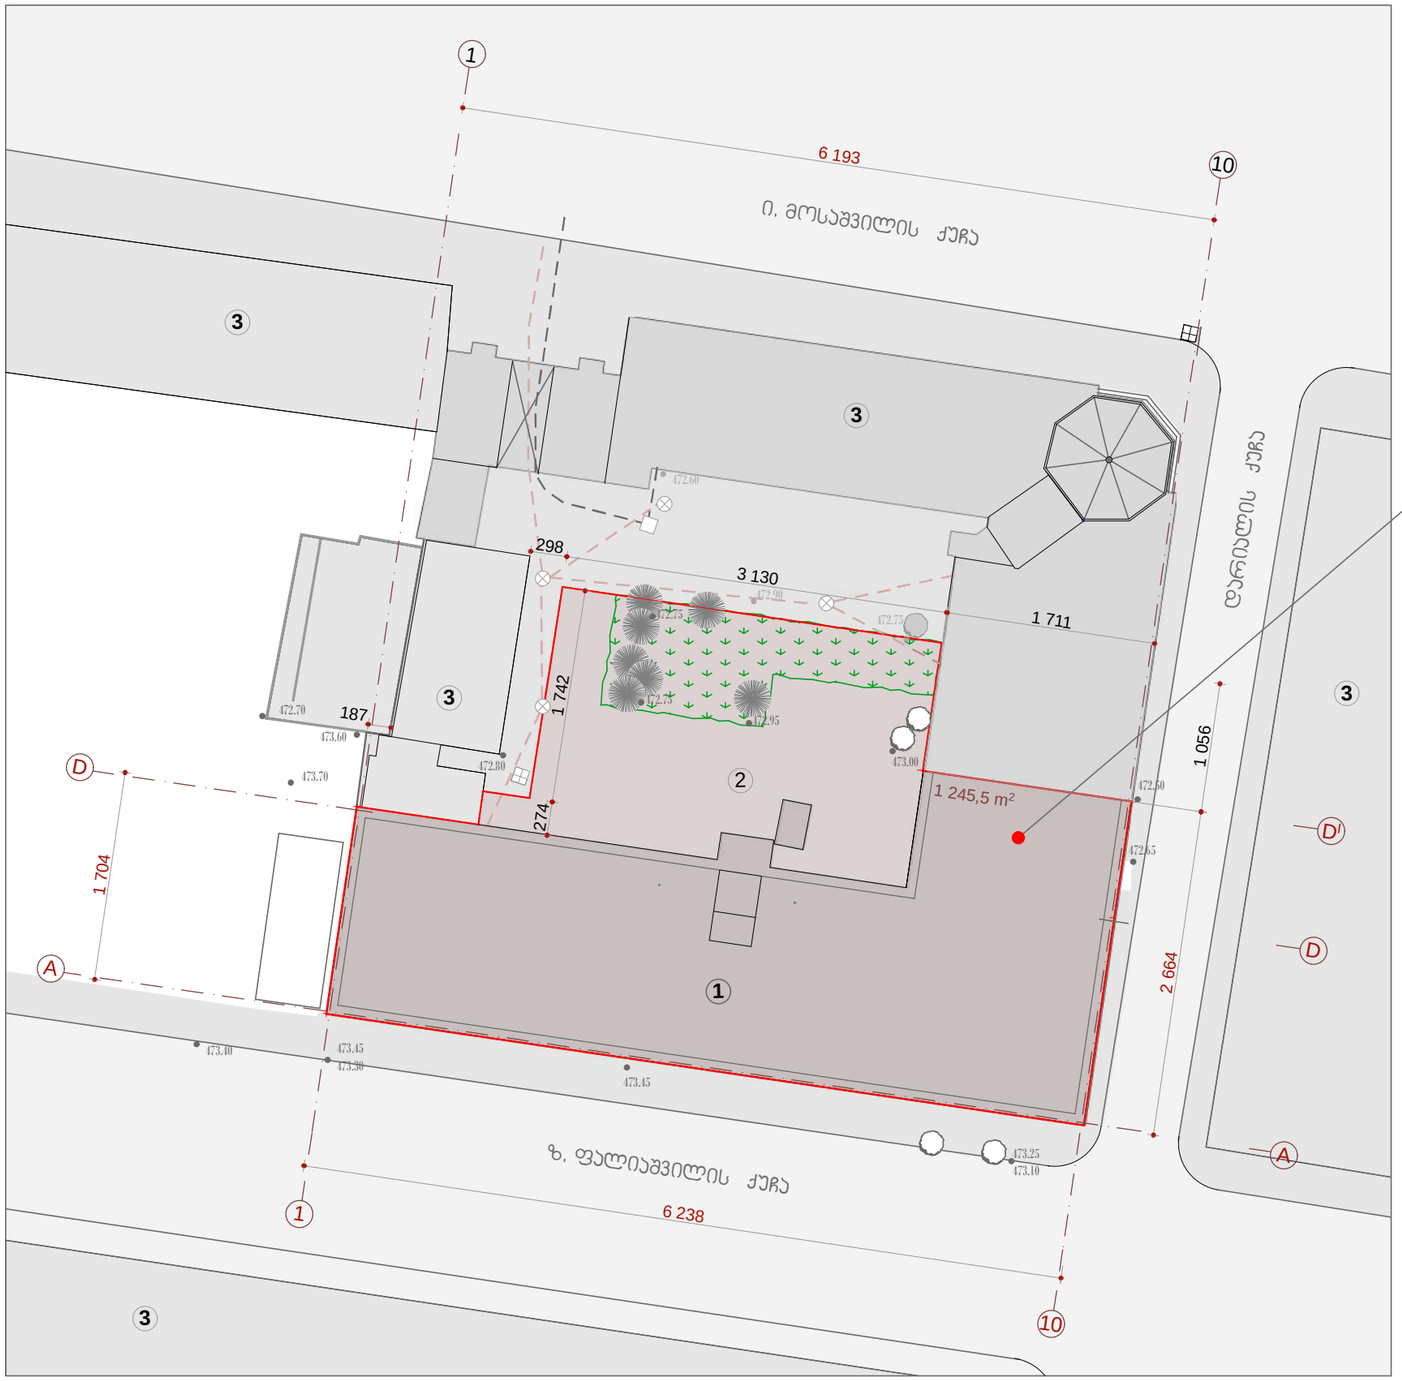

საპროექტო ბრტყელი გადახურვა

ექსპლიკაცია:

1 - სარეკონსტრუქციო 5 სართულიანი შენობა
2 - ეზო
3 - არსებული შენობები

ფორმატი	დაკვეთა	პროექტი	ფაილი
A - 3	№ 1-15	№ 01	PDF

პირობითი აღნიშვნები:

- საკადასტრო საზღვარი
- საკანალიზაციო
- გამწვანება
- არსებული ნარგავები

შენიშვნა:
1 - ყველა ზომა გოცემულია სმ-ში; ნიშნულები მეტრებში.

სიტუაციური სქემა



ტერიტორიის ფართი		1 870.0 მ²
მოშენება. კოეფ.	ს1- 1 245.5 მ²	= 0.7
ინტენსივ. კოეფ.	ს2 - 7 446.6 მ²	= 4.0
გამწვან. კოეფ.	ს3 - 180.0 მ²	= 0.1

დამკვეთი:	შპს. "ალიანს ჯგუფი"
პროექტი:	საოფისე შენობის, სხვენის რეკონსტრუქცია
მისამართი:	ზ. ფალიაშვილის ქუჩა №83

თანამდებობა	ხელმოწერა	სახ. გვარი
მთ.არქიტექტ		ო. რუხაძე
მთ.კონსტრ		თ. მშველიძე
შესრულა		ო. ხოფერია
შეამოწმა		ო. რუხაძე

ი.ს. "ონისე რუხაძე" საიდენტიფ. № 01024002666
Architect O. Rukhadze
onise@rukhadze.com www.rukhadze.com

არქიტექტურული ნაწილი

საპროექტო გენ-გეგმა

მასშტაბი	მ. 1:500	თარიღი	30-05-2014

№	კორექტირებული	თარიღი
1.	გამიჯნული გენ-გეგმა	24-09-2015
2.		
3.		
4.		
5.		

სტადია	ფურცლის №	რაოდენობა
მპ.	ა - 1	