

სიმაღლის განმსაზღვრელი სქემა

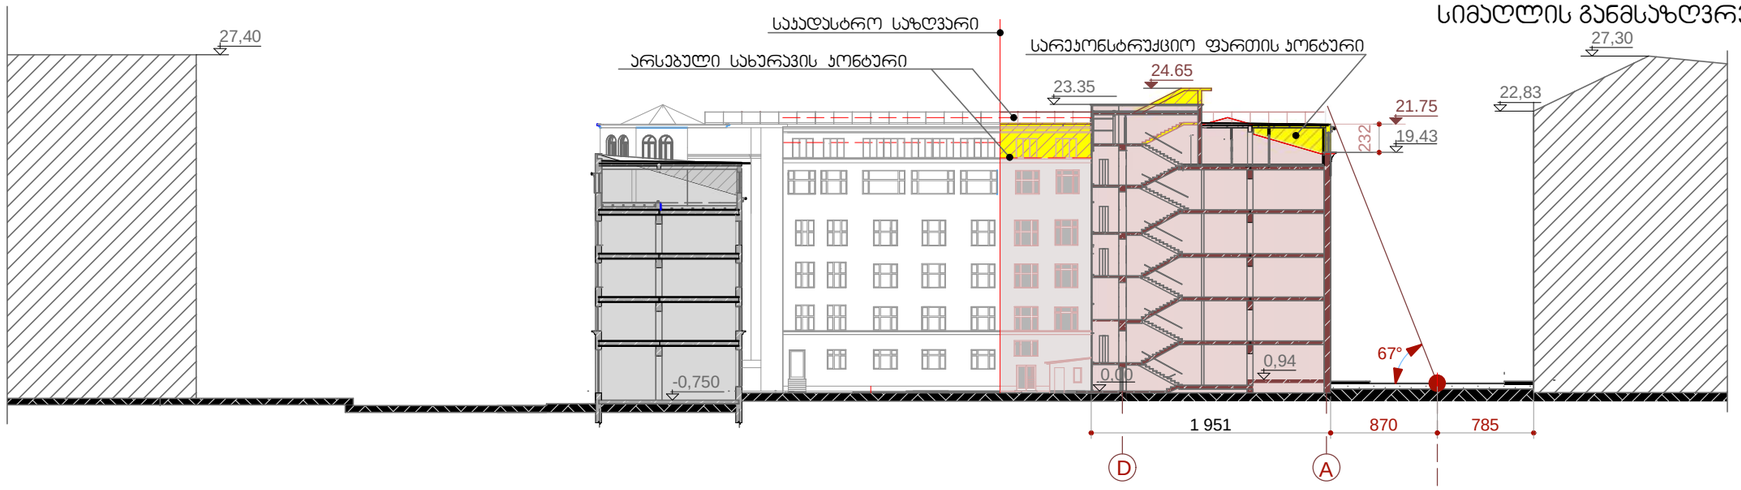

ჯვეთი 1-1
მ. 1:500

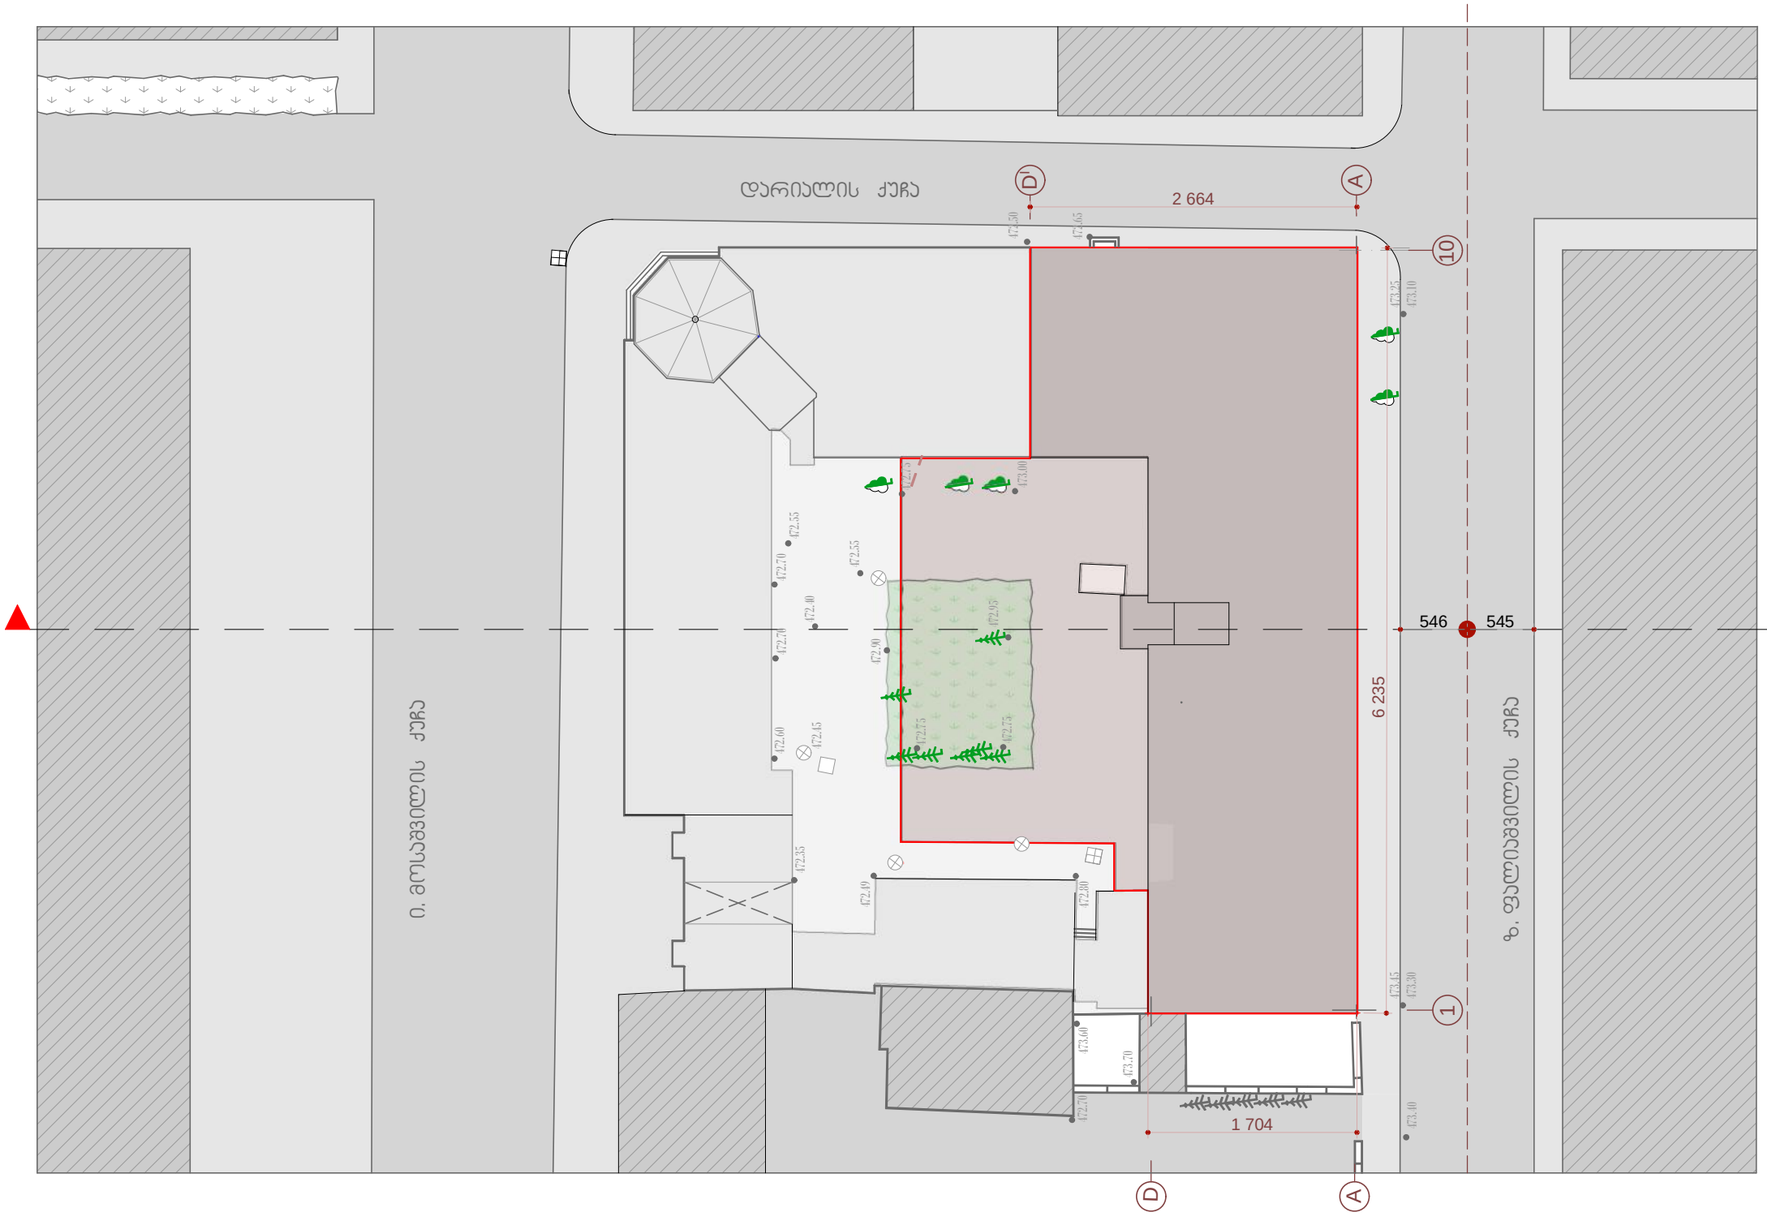

გენ-გეგმა
მ. 1:500

ფორმატი	დაჯვეთა	პროექტი	ფაილი
A - 3	№ 1-15	№ 01	PDF

პირობითი აღნიშვნები:

- საპროექტო საზღვარი
- საკადასტრო საზღვარი
- გამწვანება
- არსებული ნარგავები

შენიშვნა:
1 - ყველა ზომა მოცემულია სმ-ში;
ნიშნულები მ-ში.

სიტუაციური სქემა



დამკვეთი:	შპს. "ალიანს ჯგუფი"
პროექტი:	საოფისე შენობის, სხვენის რეკონსტრუქცია
მისამართი:	ზ. ფალიაშვილის ქუჩა №83

თანამდებობა	ხელმოწერა	სახ. გვარი
მთ.არქიტექტ		ო. რუხაძე
მთ.კონსტრ		თ. მშველიძე
შეასრულა		ო. ხოფერია
შეამოწმა		ო. რუხაძე

ი.ს. "ოთისე რუხაძე" საიდენტიფ. № 01024002666
Architect O. Rukhadze
orukhadze@ymail.com www.rukhadze.com

არქიტექტურული ნაწილი


სიმაღლის განმსაზღვრელი სქემა

მასშტაბი	მ. 1:500	თარიღი	30-05-2014


№	კორექტირებული	თარიღი
1.		
2.		
3.		
4.		
5.		

სტადია	ფურცლის №	რაოდენობა
მპ.	ა - 14	

სიმაღლის განმსაზღვრელი სქემა

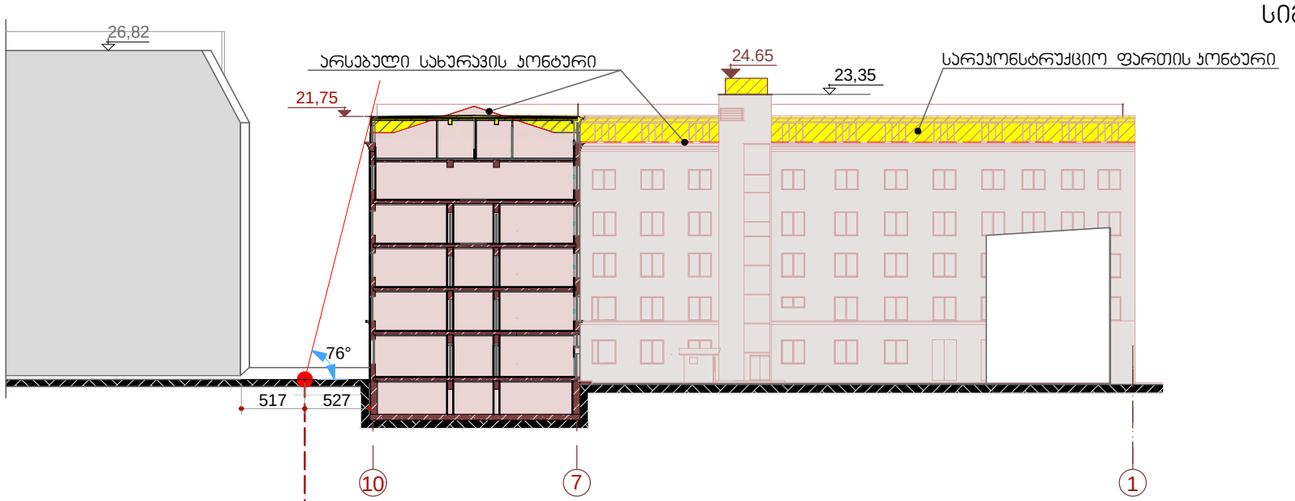

კვეთი 2-2 მ. 1:500

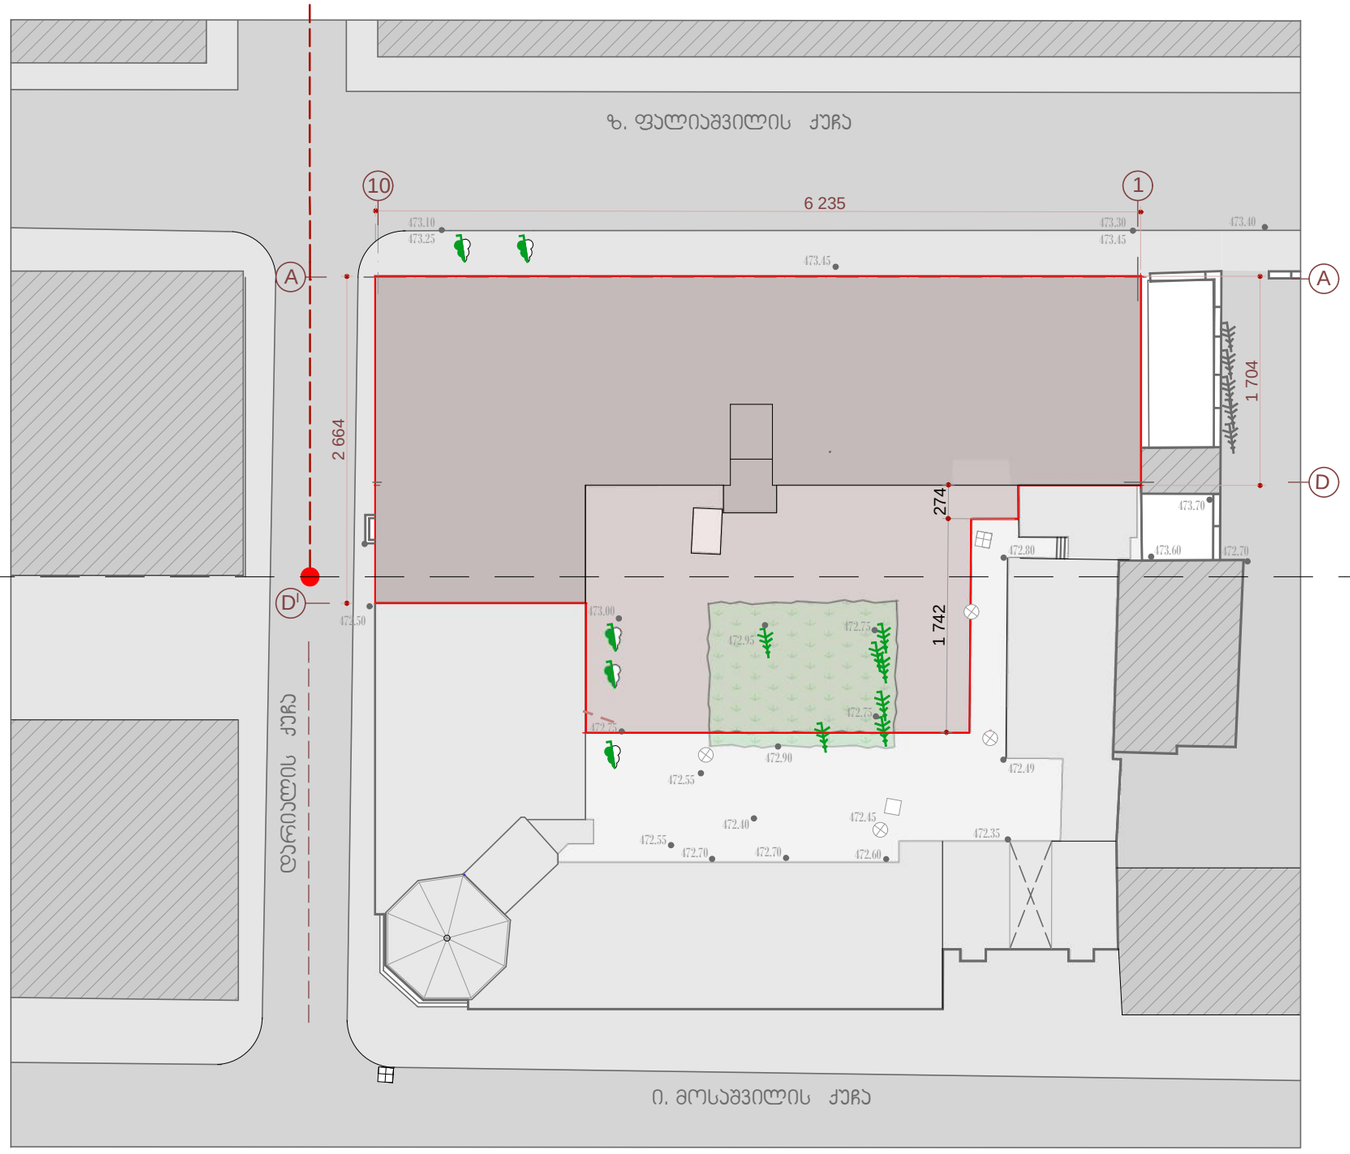

კვეთი 3-3

გენ-გეგმა მ. 1:500

კვეთი 3-3

ფორმატი	დაკვეთა	პროექტი	ფაილი
A - 3	№ 1-15	№ 01	PDF

პირობითი აღნიშვნები:

- საკადასტრო საზღვარი
- საკანალიზაციო
- გამწვანება
- არსებული ნარგაობები

შენიშვნა:

1 - ყველა ზომა მოცემულია სმ-ში; ნიშნულები მ-ში.

სიტუაციური სქემა



დამკვეთი: შპს. "ალიანს ჯგუფი"

პროექტი: საოფისე შენობის, სხვენის რეკონსტრუქცია

მისამართი: ზ. ფალიაშვილის ქუჩა №83

თანამდებობა	ხელმოწერა	სახ. გვარი
მთ.არქიტექტ		ო. რუხაძე
მთ.კონსტრ		თ. მშვილიძე
შემსრულა		ო. ხოფერია
შემოწმა		ო. რუხაძე

ი.ს. "ოთისე რუხაძე" საიდენტიფ. № 01024002666

Architect O. Rukhadze

orukhadze@ymail.com www.rukhadze.com

არქიტექტურული ნაწილი

სიმაღლის განმსაზღვრელი სქემა

მასშტაბი	მ. 1:500	თარიღი	30-05-2014

№	კორექტირებული	თარიღი
1.		
2.		
3.		
4.		
5.		

სტადია	ფურცლის №	რაოდენობა
მშ.	ა - 15	