
მოპირკეთებადია ნაცრისფერი
დეკორატიული ფილით
ღებვა მუქი ნაცრისფერი
ვიტრაჟი ჩარჩოს გარეშე
ღებვა მუქი ნაცრისფერი
4.40
0.00
-0.45
DEA
დეა
მოპირკეთება ნაცრისფერი ფილებით
პანდუსი შ.შ.მ.პ-თათვის
ვიტრაჟი ჩარჩოს გარეშე
ღებვა ღია ნაცრისფერი

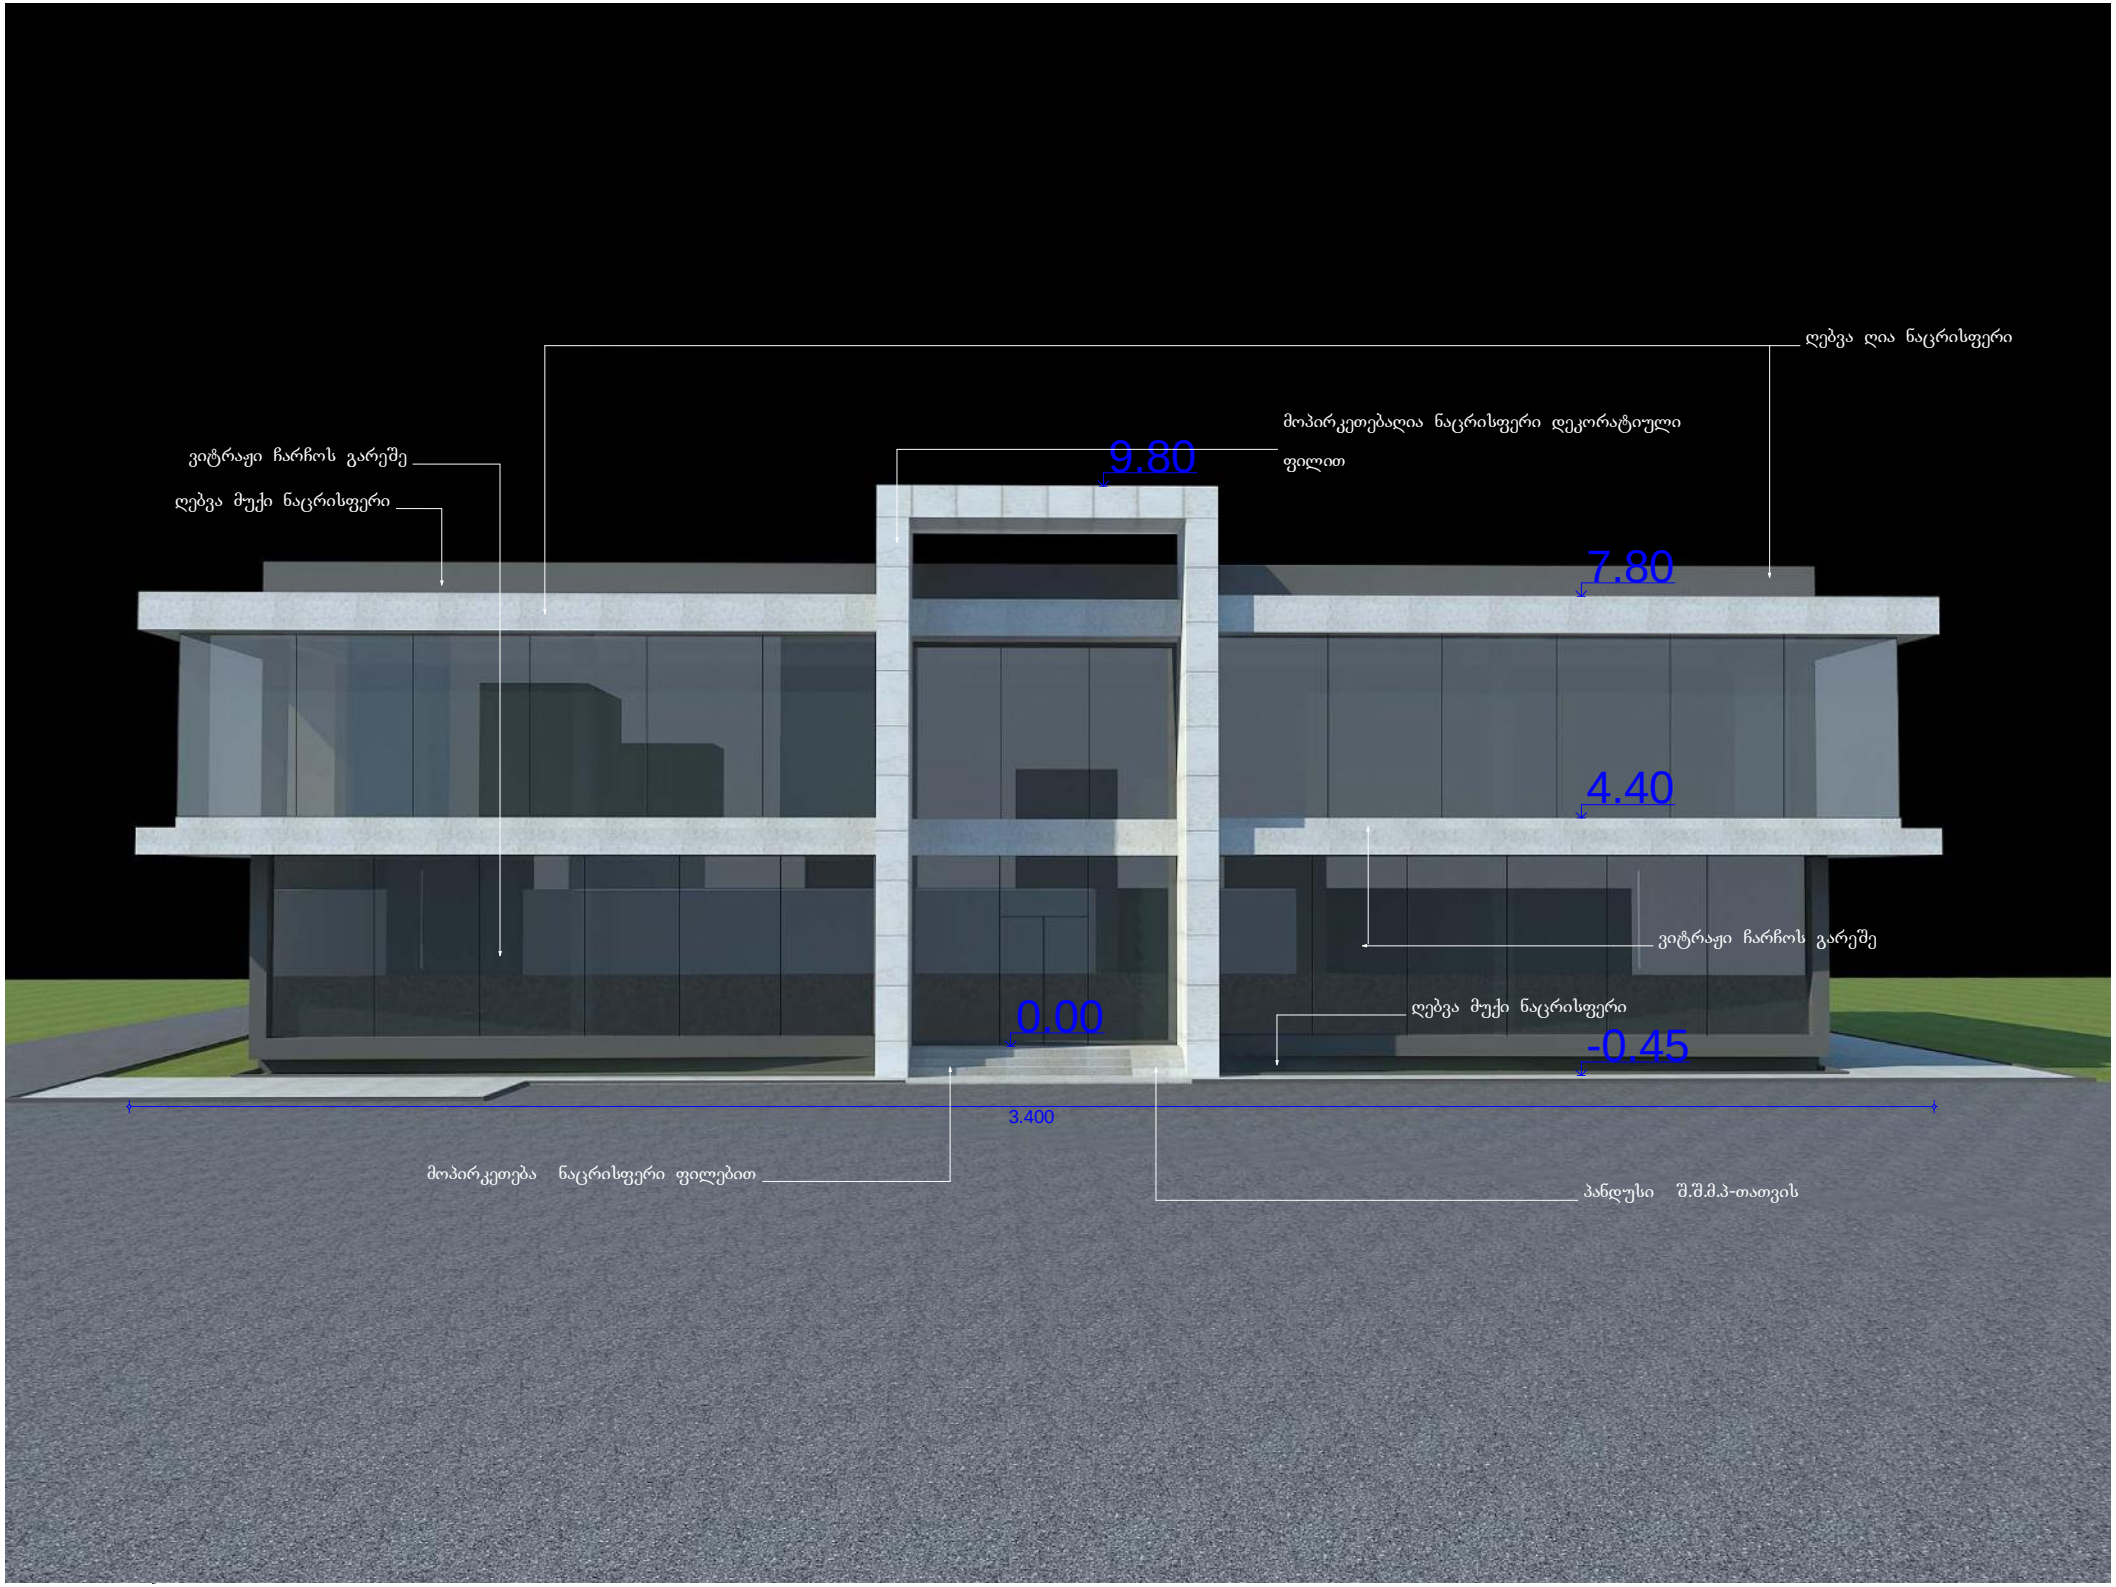
ღებვა ღია ნაცრისფერი
მოპირკეთებაღია ნაცრისფერი დეკორატიული
ფილით
ვიტრაჟი ჩარჩოს გარეშე
ღებვა მუქი ნაცრისფერი
9.80
7.80
4.40
ვიტრაჟი ჩარჩოს გარეშე
ღებვა მუქი ნაცრისფერი
0.00
-0.45
3.400
მოპირკეთება ნაცრისფერი ფილებით
პანდუსი შ.შ.მ.პ-თათვის


ღებვა მუქი ნაცრისფერი
წყლის გადამყვანი
ღებვა ღია ნაცრისფერი
ანოდირებული
ალუმინის მინაპაკეტი
ვიტრაჟი ჩარჩოს გარეშე
ღებვა მუქი ნაცრისფერი
2,080
ღებვა მუქი ნაცრისფერი

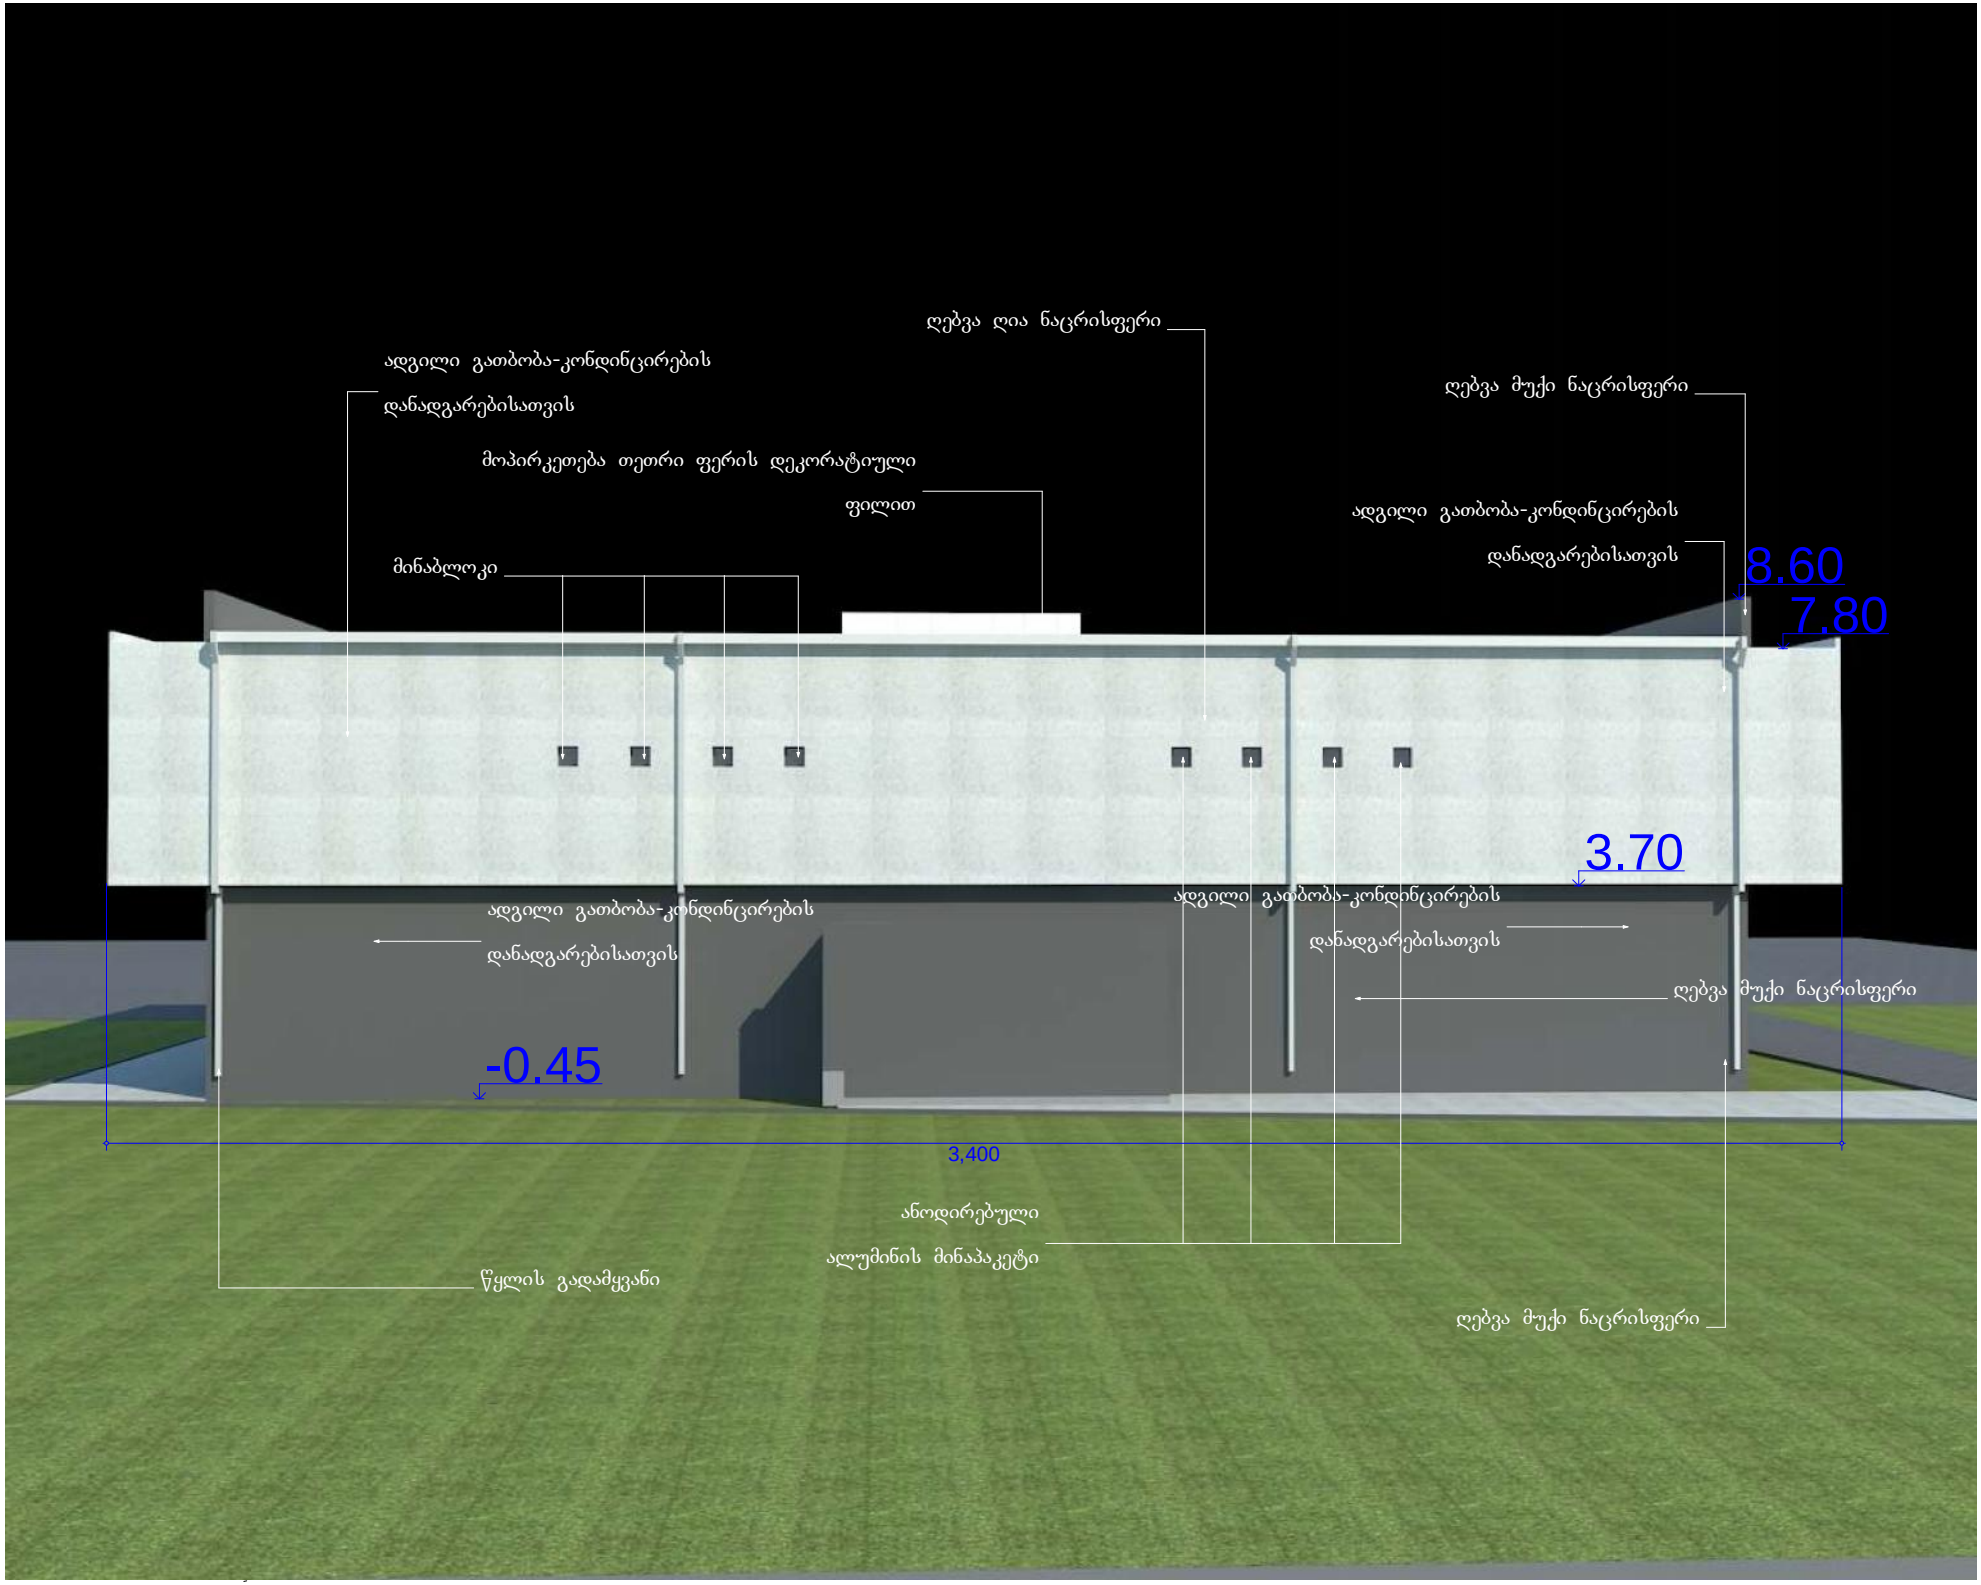
ღებვა ღია ნაცრისფერი
ადგილი გათბობა-კონდინცირების
დანადგარებისათვის
მოპირკეთება თეთრი ფერის დეკორატიული
ფილით
მინაბლოკი
ღებვა მუქი ნაცრისფერი
ადგილი გათბობა-კონდინცირების
დანადგარებისათვის
8.60
7.80
3.70
ადგილი გათბობა-კონდინცირების
დანადგარებისათვის
ადგილი გათბობა-კონდინცირების
დანადგარებისათვის
ღებვა მუქი ნაცრისფერი
-0.45
3,400
ანოდირებული
ალუმინის მინაპაკეტი
წყლის გადამყვანი
ღებვა მუქი ნაცრისფერი