ჩ




გენგეგმა
მ. 1:500

ექსპლიკაცია:
1. მთავარი შესასვლელი
2. საპროექტო შენობა

| | | | | | | | |
|---|---|---|---|---|---|---|---|
| თანამდებობა | გვარი | ხელმოწერა | საოფისე შენობა ქ. თბილისში ძმოვან წამებულის გამზ. N5 | | | | |
| ხელმძღვანელი | ზ. ცინცაძე | | | | | | |
| პრ. მთ. არქ. | მ. ზვიადაძე | | გენგეგმა მ. 1:500 | | | | |
| პრ. მთ. ინჟ. | თ. მშველიძე | | | | | | |
| დაამუშავა | მ. სირაძე | | სტადია | ფურც. | ფურც-ბი | დაკვ. N | შ. პ. ს. სტუდია |
| | | | მ. პ. | | | | პ ი რ ა მ ი დ ა |

# სიმაღლის განსაზღვრის სქემა მ. 1:200

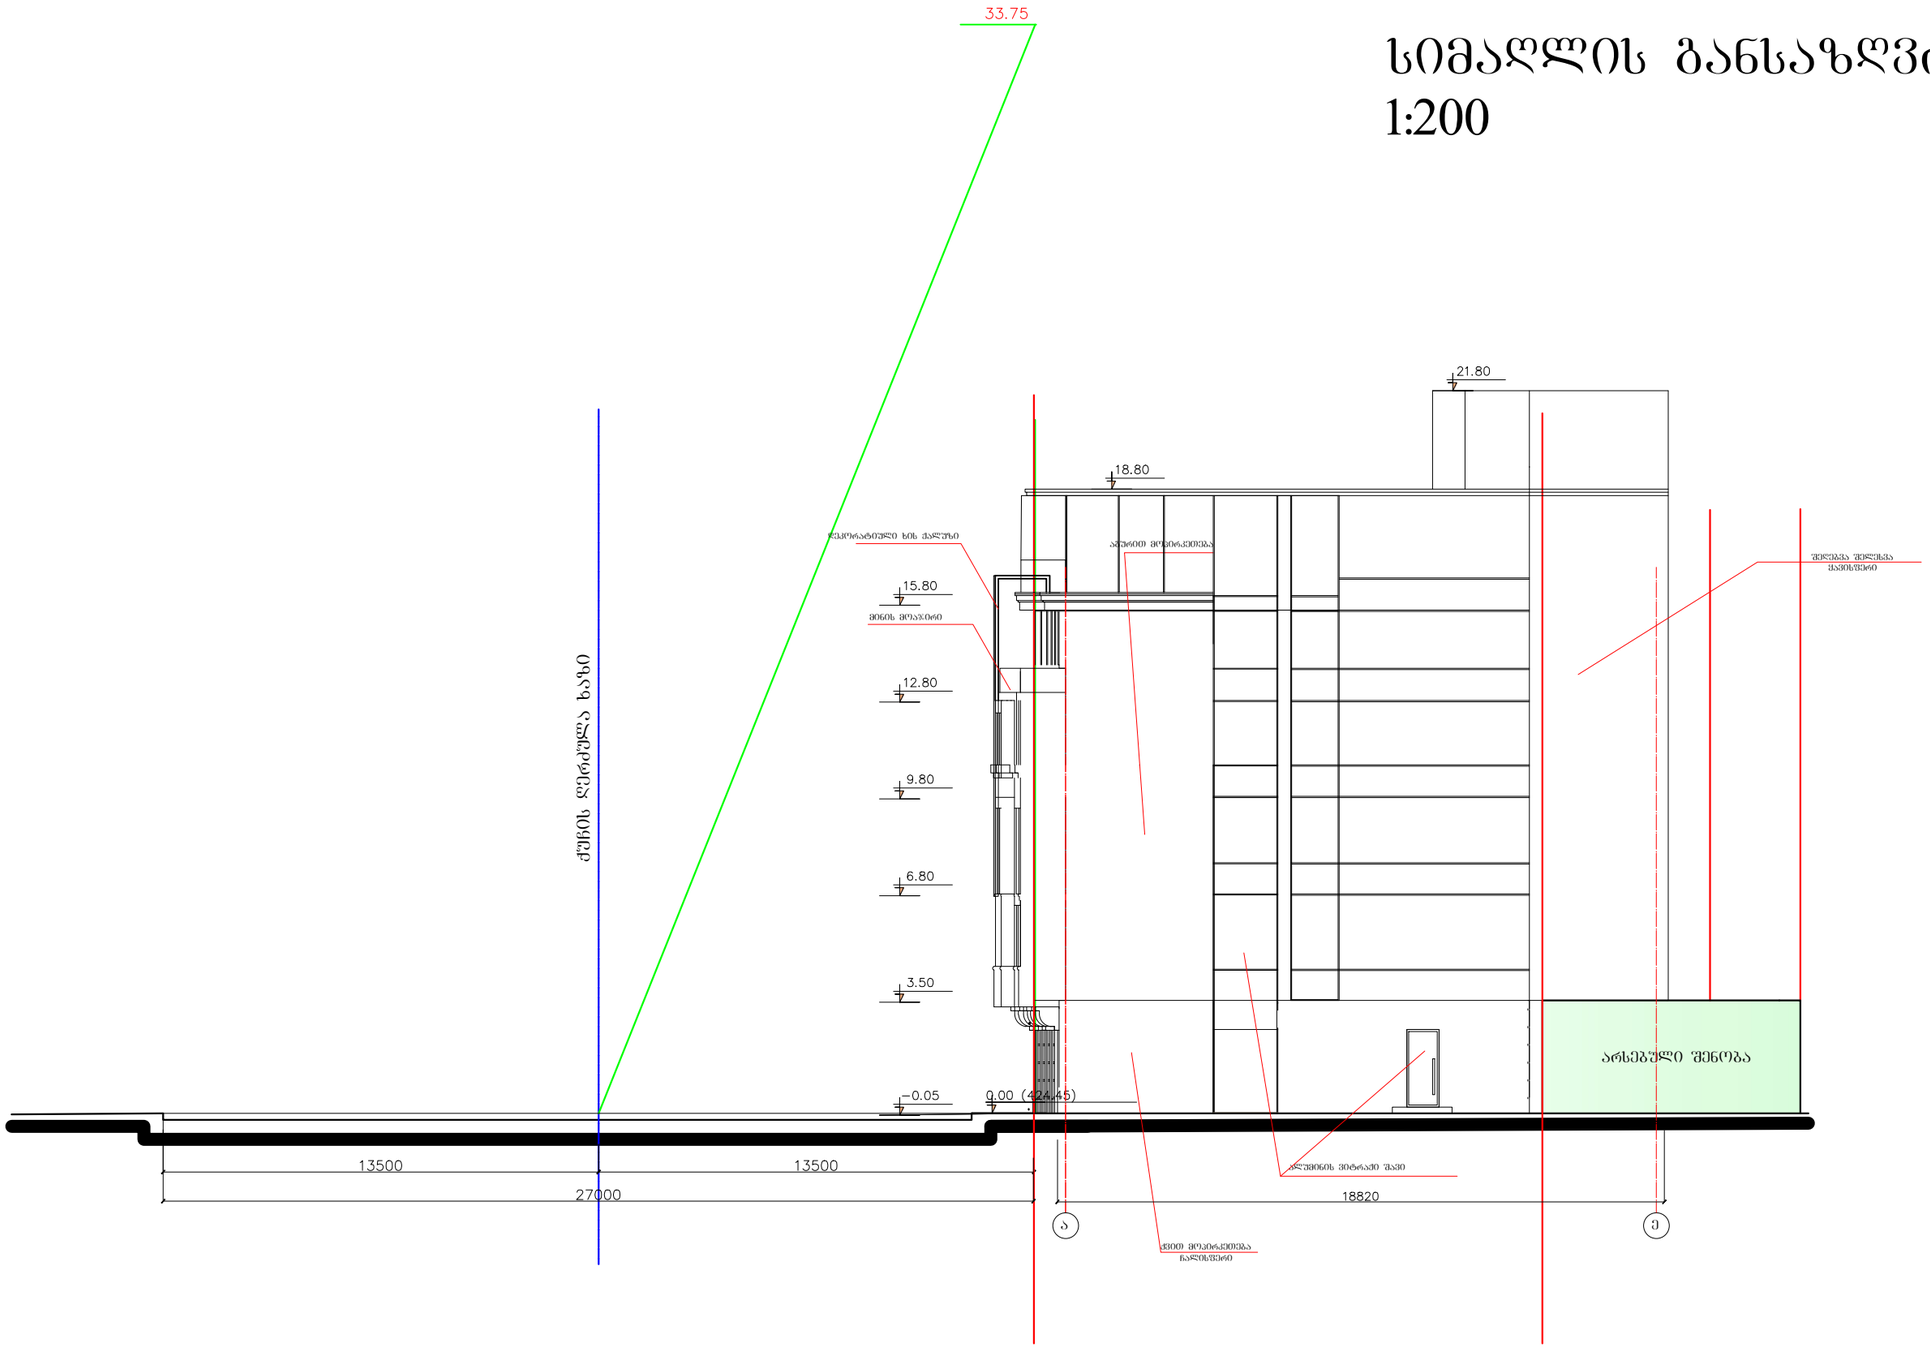


13500:0.4=33750

| | | | | | | | | |
|---|---|---|---|---|---|---|---|---|
| თანამდებობა | გვარი | ხელმოწერა | ind sacxovrebeli saxli q. TbilisSi xexilsanerge meurneobis teritoria | | | | | |
| ხელმძღვანელი | ზ. ცინცაძე | | | | | | | |
| პრ. მთ. არქ. | მ. ზვიადაძე | | ფასადი მ. 1:100 | | | | | |
| პრ. მთ. ინჟ. | თ. მშველიძე | | | | | | | |
| დაამშვა | მ. სირაძე | | სტადია | ფურც. | ფურც-ბი | დაკვ. N | შ. პ. ხ. სტუდია | |
| | | | მ. პ. | | | | პ ო რ ა მ ო დ ა | |