გენგეგმა მ 1:500

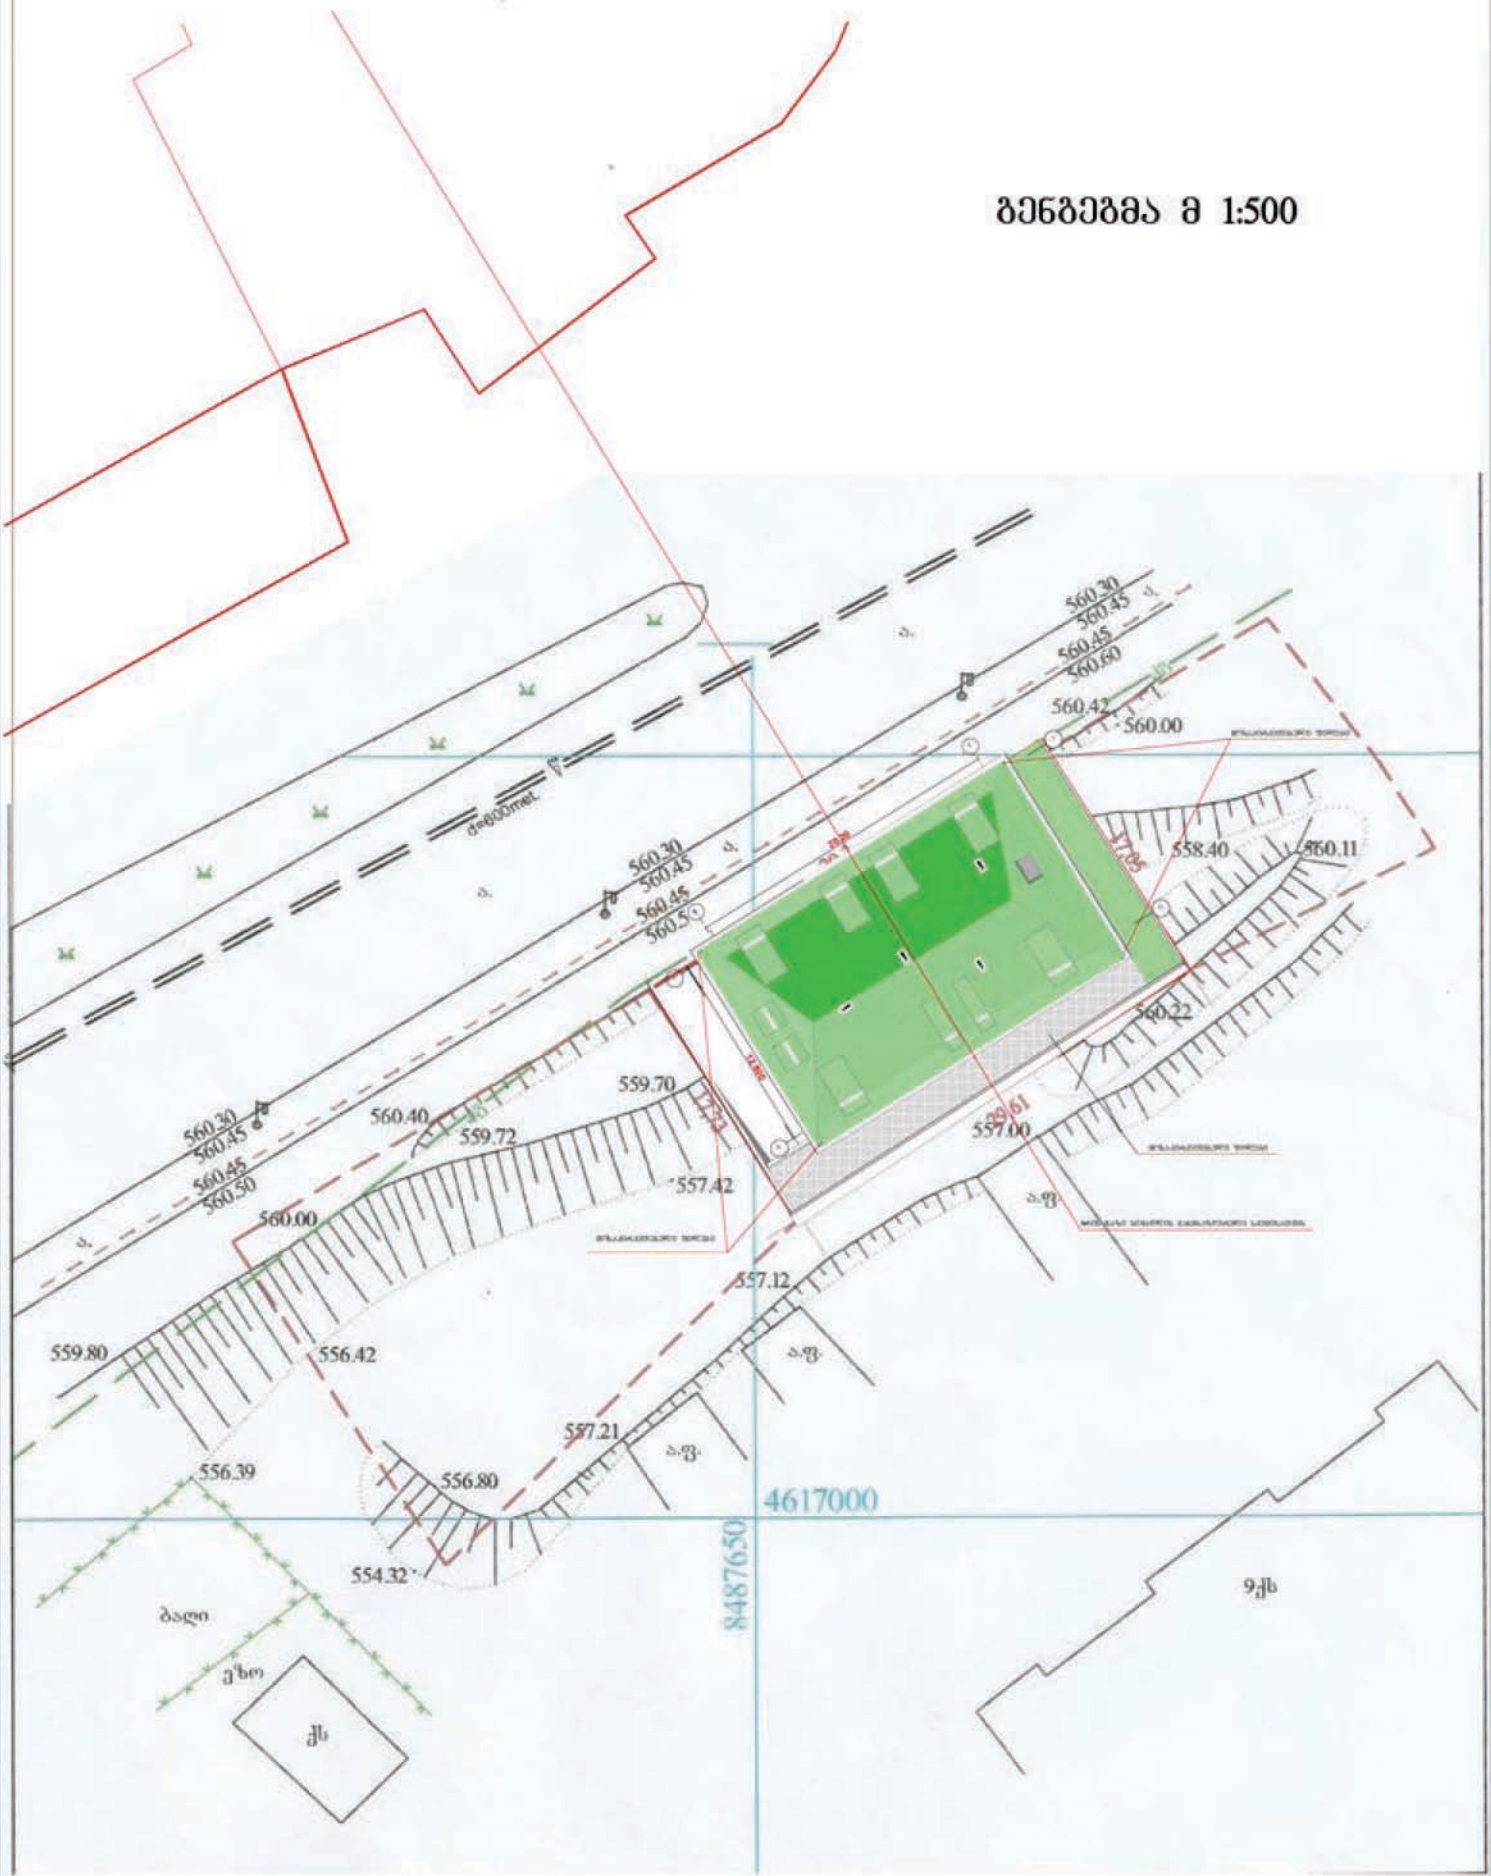

შენაერთი:	მრავალბინიანი საცხოვრებელი სახლი	ინიციატორი	მცვარი	ხელმოწერა
შემსრულებელი:	შალვა ცერცვაძე	ხელმძღვანელი	მ. ქართველიშვილი	
მისამართი:	ქ.ბათუმში აბაშიძის ქ. მიმდებარედ (ნაკ. 024/009)	კონსულტანტი ინჟინერი	მ. ქართველიშვილი	
		არქიტექტორი	მ. ქართველიშვილი	
		შემოწმებული	შალვა ცერცვაძე	

L.T.D. "ARC-STILS"

სიმაღლის განმსაზღვრელი სქემა

