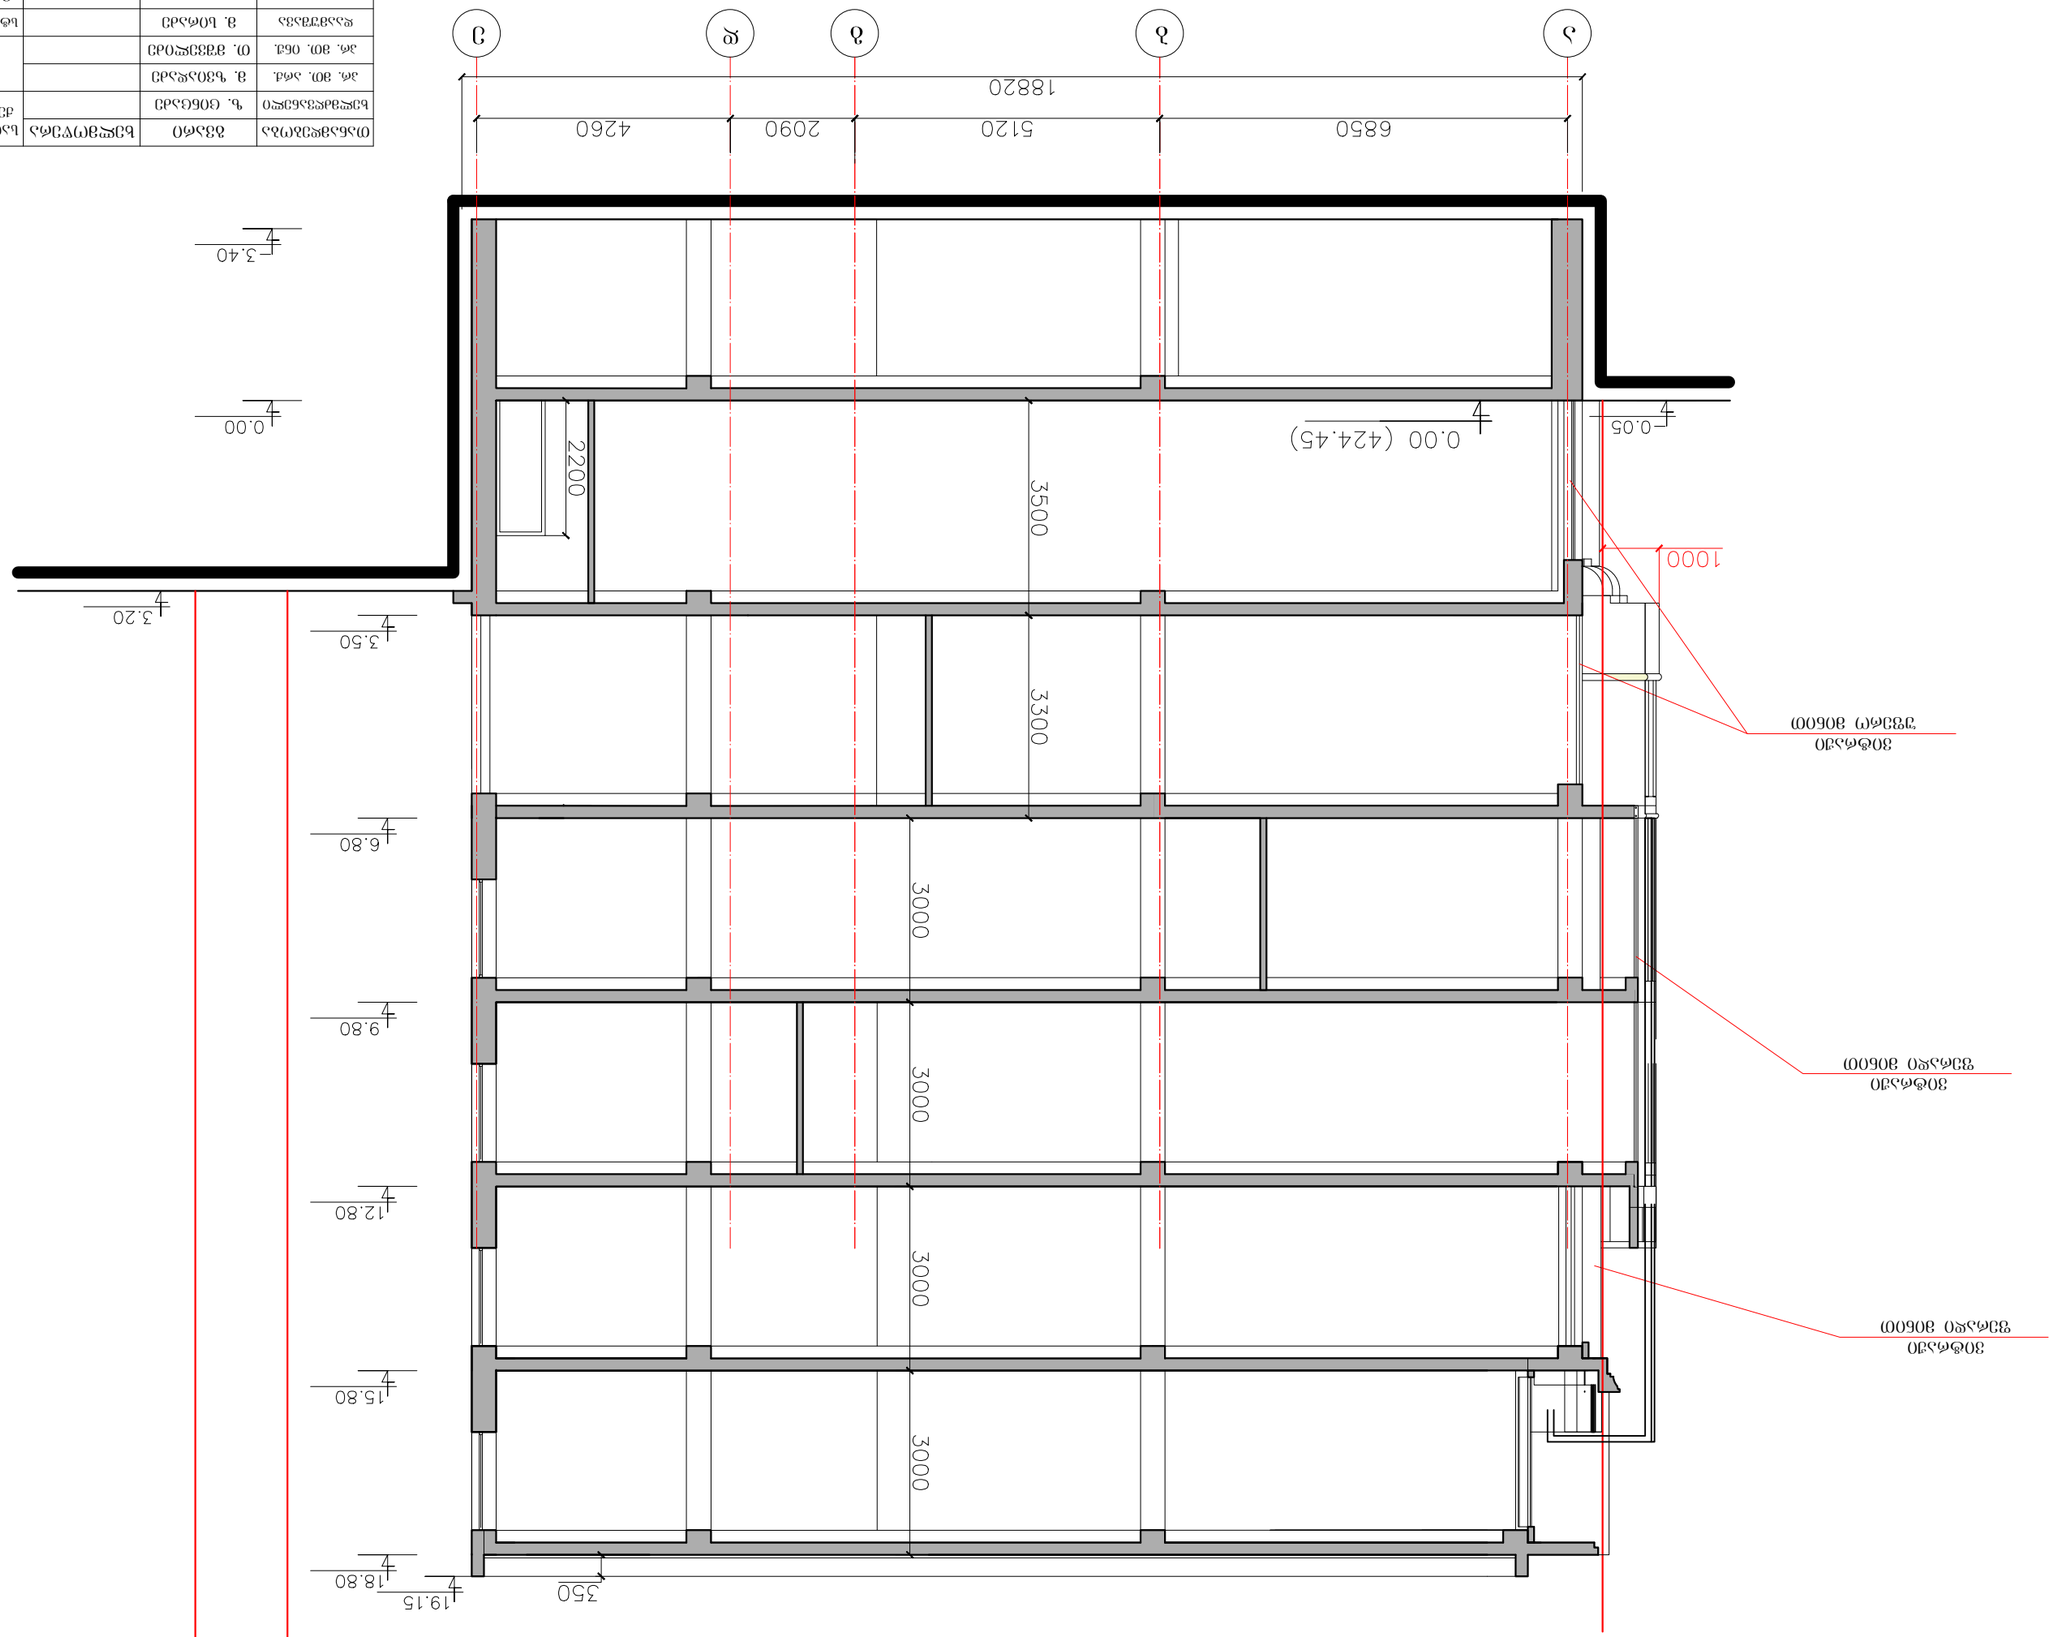

ჭრილი 1-1 მ. 1:100 ვიტრაჟი ფერადი მინითვიტრაჟი უფერო მინით ვიტრაჟი ფერადი მინით თანამდებობა ხელმოწერა ხელმძღვანელი პრ. მთ. არქ. პრ. მთ. ინჟ. დაამუშავა ზ. ცინცაძე გვარი მ. ზვიადაძე თ. მშველიძე მ. სირაძე შ. პ. ს. სტუდია მ. პ. პ ი რ ა მ ი დ ა სტადია ფურც. ფურც-ბი დაკვ.) ჭრილი 1-1 მ. 1:100 საოფისე შენობა ქ. თბილისში ქეთევან წამებულის გამზ. N5 13 16 14/06

ჭრილი 2-2 მ. 1:100

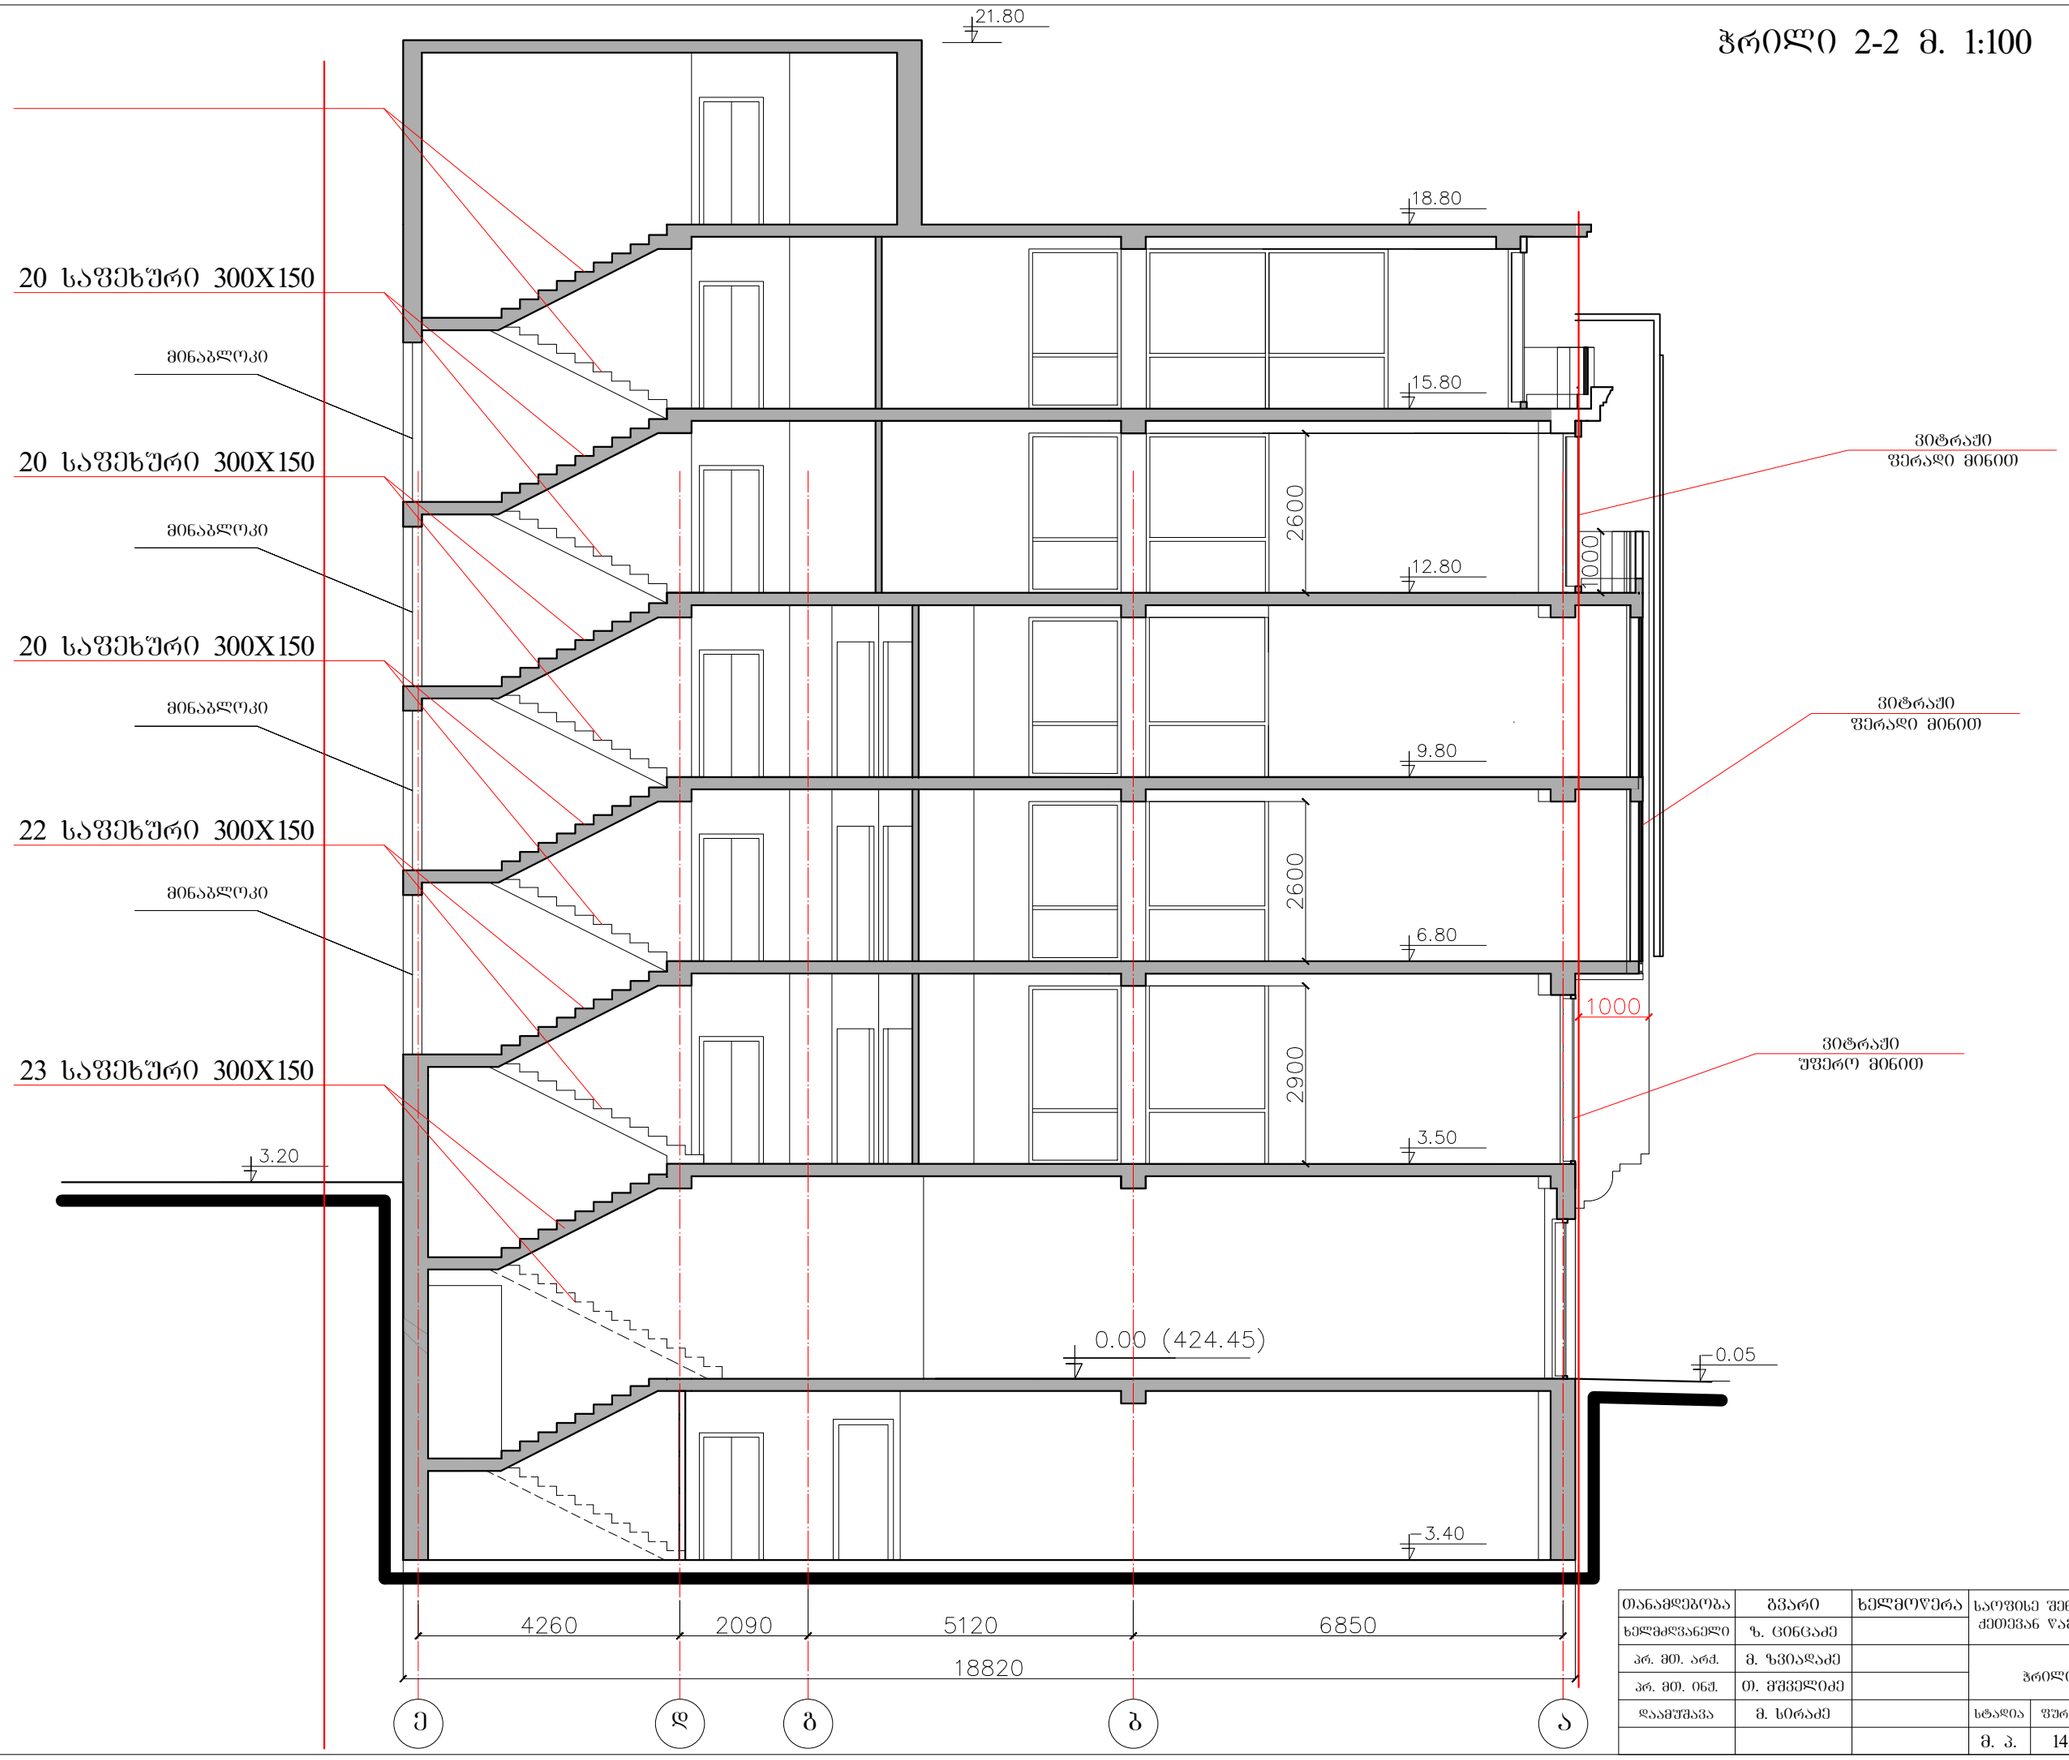

თანამდებობა	გვარი	ხელმოწერა	საოფისე შენობა ქ. თბილისში ქეთევან წამებულის გამზ. N5				
ხელმძღვანელი	ზ. ცინცაძე						
პრ. მთ. არქ.	მ. ხვიადაძე		ჭრილი 2-2 მ. 1:100				
პრ. მთ. ინჟ.	თ. მშველიძე						
დაამუშავა	მ. სირაძე		სტადია	ფურც.	ფურც-ბი	დაკვ. N	შ. ა. ხ. სტუდია
			მ. პ.	14	16	14/06	ა ი რ ა მ ი დ ა

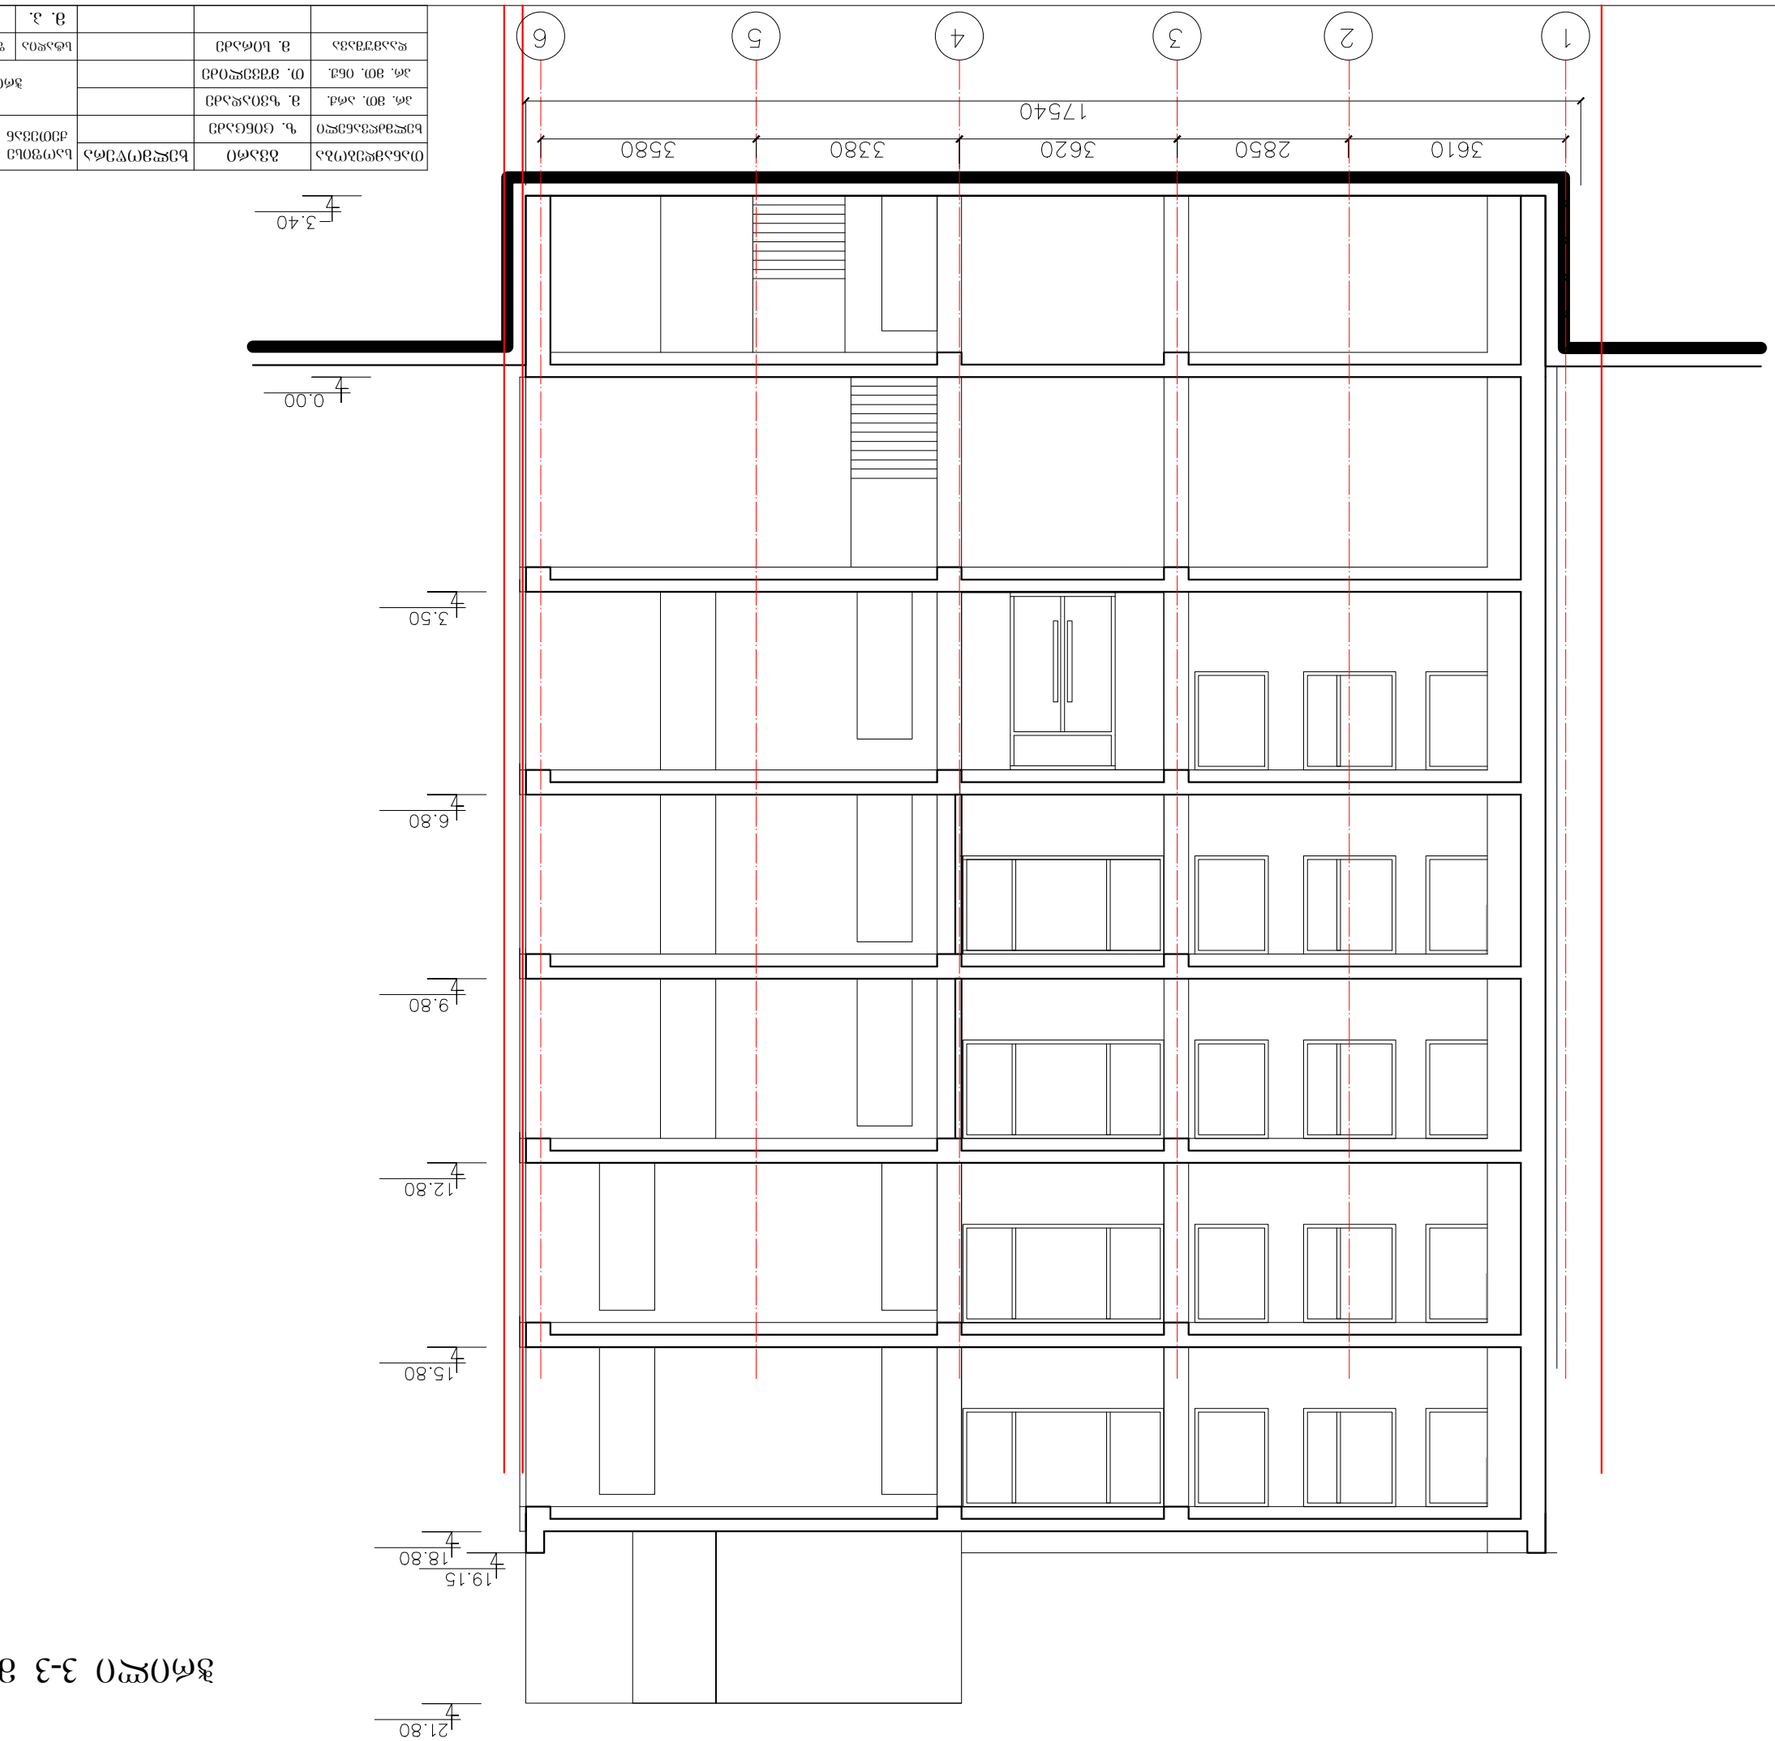

თანამდებობა ხელმოწერა ხელმძღვანელი პრ. მთ. არქ. პრ. მთ. ინჟ. დაამუშავა ზ. ცინცაძე გვარი მ. ზვიადაძე თ. მშველიძე მ. სირაძე შ. პ. ს. სტუდია მ. პ. პ ი რ ა მ ი დ ა სტადია ფურც. ფურც-ბი დაკვ.) ჭრილი 3-3 მ. 1:100 საოფისე შენობა ქ. თბილისში ქეთევან წამებულის გამზ. N5 ჭრილი 3-3 მ. 1:100 14 16 14/06