

ფასადი 1
მ. 1:100

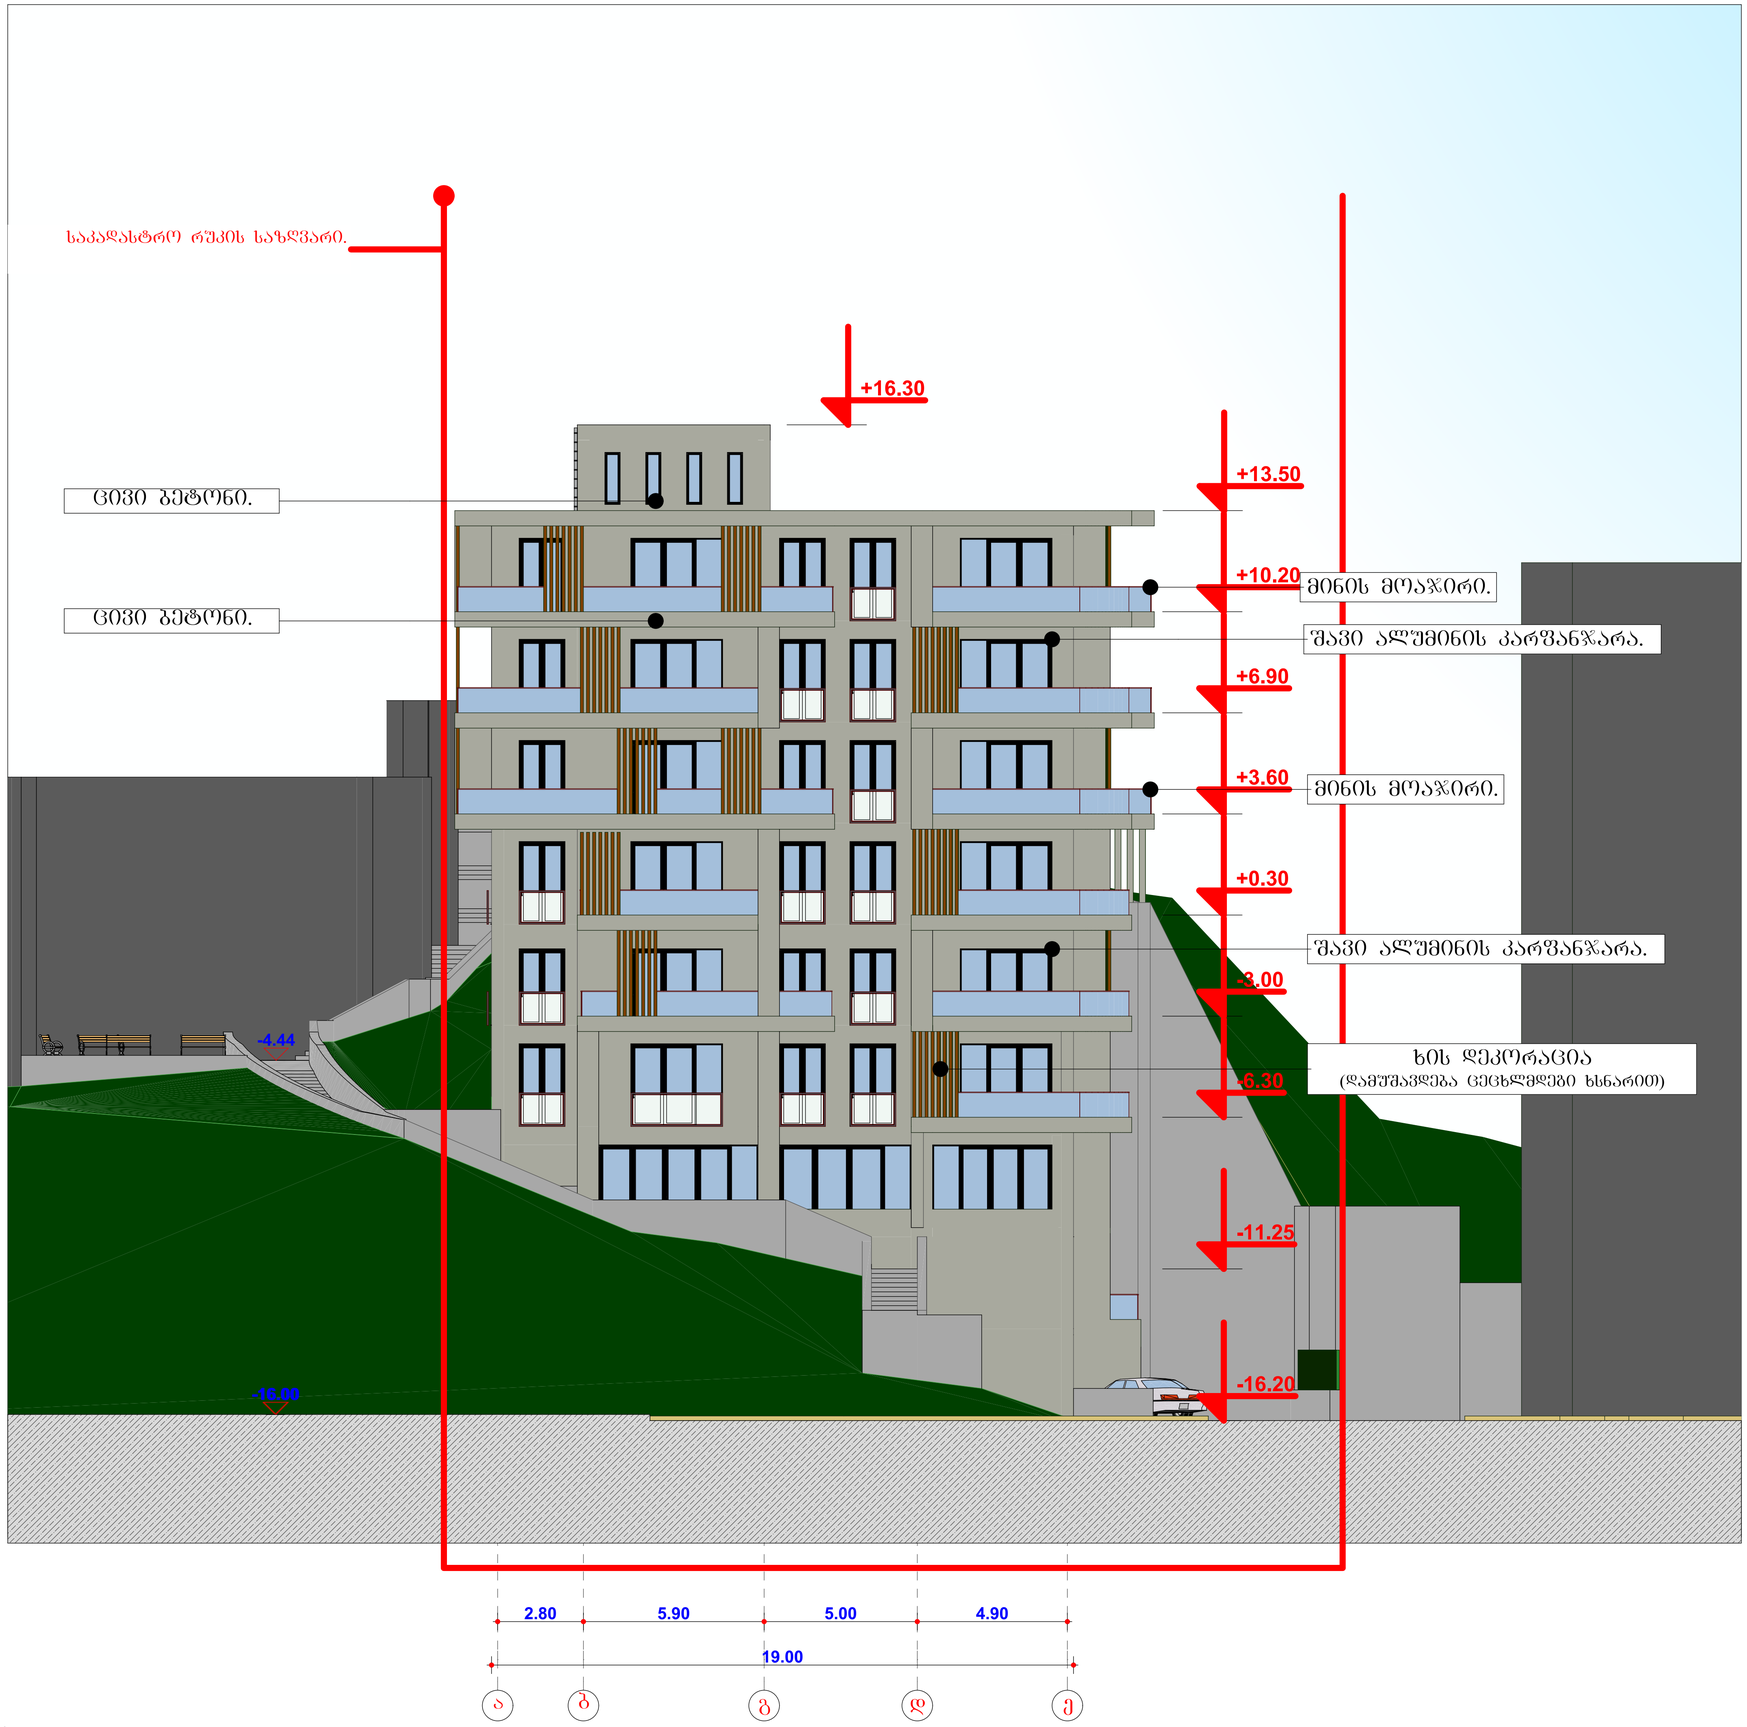

ფორმატი	დაკვეთა №	ფაილის სახელი
A3		

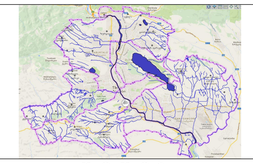

შენიშვნები:

1. ზომები მოცემულია მეტრებში;
2.არქიტექტურული ნიშნული 0.000 შეესაბამება აბსოლუტურ ნიშნულს +450.50
3. ყველა ზომა უნდა შემოწმდეს სამშენებლო მოედანზე. ყველა შეუთავსებლობა უნდა გარკვეულ იქნას არქიტექტორთან. მშენებლობის დროს დაშვებულ უზუსტობებზე, ან შეუსაბამობებზე არქიტექტორი პასუხისმგებელი არ არი. მშენებლობის მსვლელობისას საინჟინრო სამუშაოების დაგეგმარება ან სპეციალისტების განცხადებები ან სამუშაო მონახაზები, რაც იწვევს პროექტის ცვლილებას, ხორციელდება მხოლოდ არქიტექტორის ნებართვის შემთხვევაში. მშენებლობის და წარმოების ნებისმიერი ცვლილება უნდა იქნას დაფიქსირებული, მიზეზები დროულად უნდა შეატყობინონ არქიტექტორს.
4. მოცემულია არქიტექტურული ნიშნულები.

დამკვეთი
შ.პ.ს. "თბილისი ჰაუსი"

მისამართი
ქ. თბილისი, ს.ცინცაძის ქუჩა №63 ის მიმდ.

პროექტის სახელწოდება
ქალქი თბილისი, ს.ცინცაძის ქუჩა №63 ის მიმდ. მრავალბინიანი საცხოვრებელი სახლის პროექტი.


თანამდებობა	გვარი	ხელმოწერა
დირექტორი	ზ. აბზიანიძე	
არქიტექტორი	ჯ. ფხუტური	
შეასრულა	ჯ. ფხუტური	

მისამართი
თბილისი, საკაძის დღმართი №6


მასშტაბი	1-100	ნახაზი
თარიღი	2015 წ.	ფასადი 1

სტადია	ფურცელი	ფურცლები
არქ. პრ.		

ფასადი 2
მ. 1:100

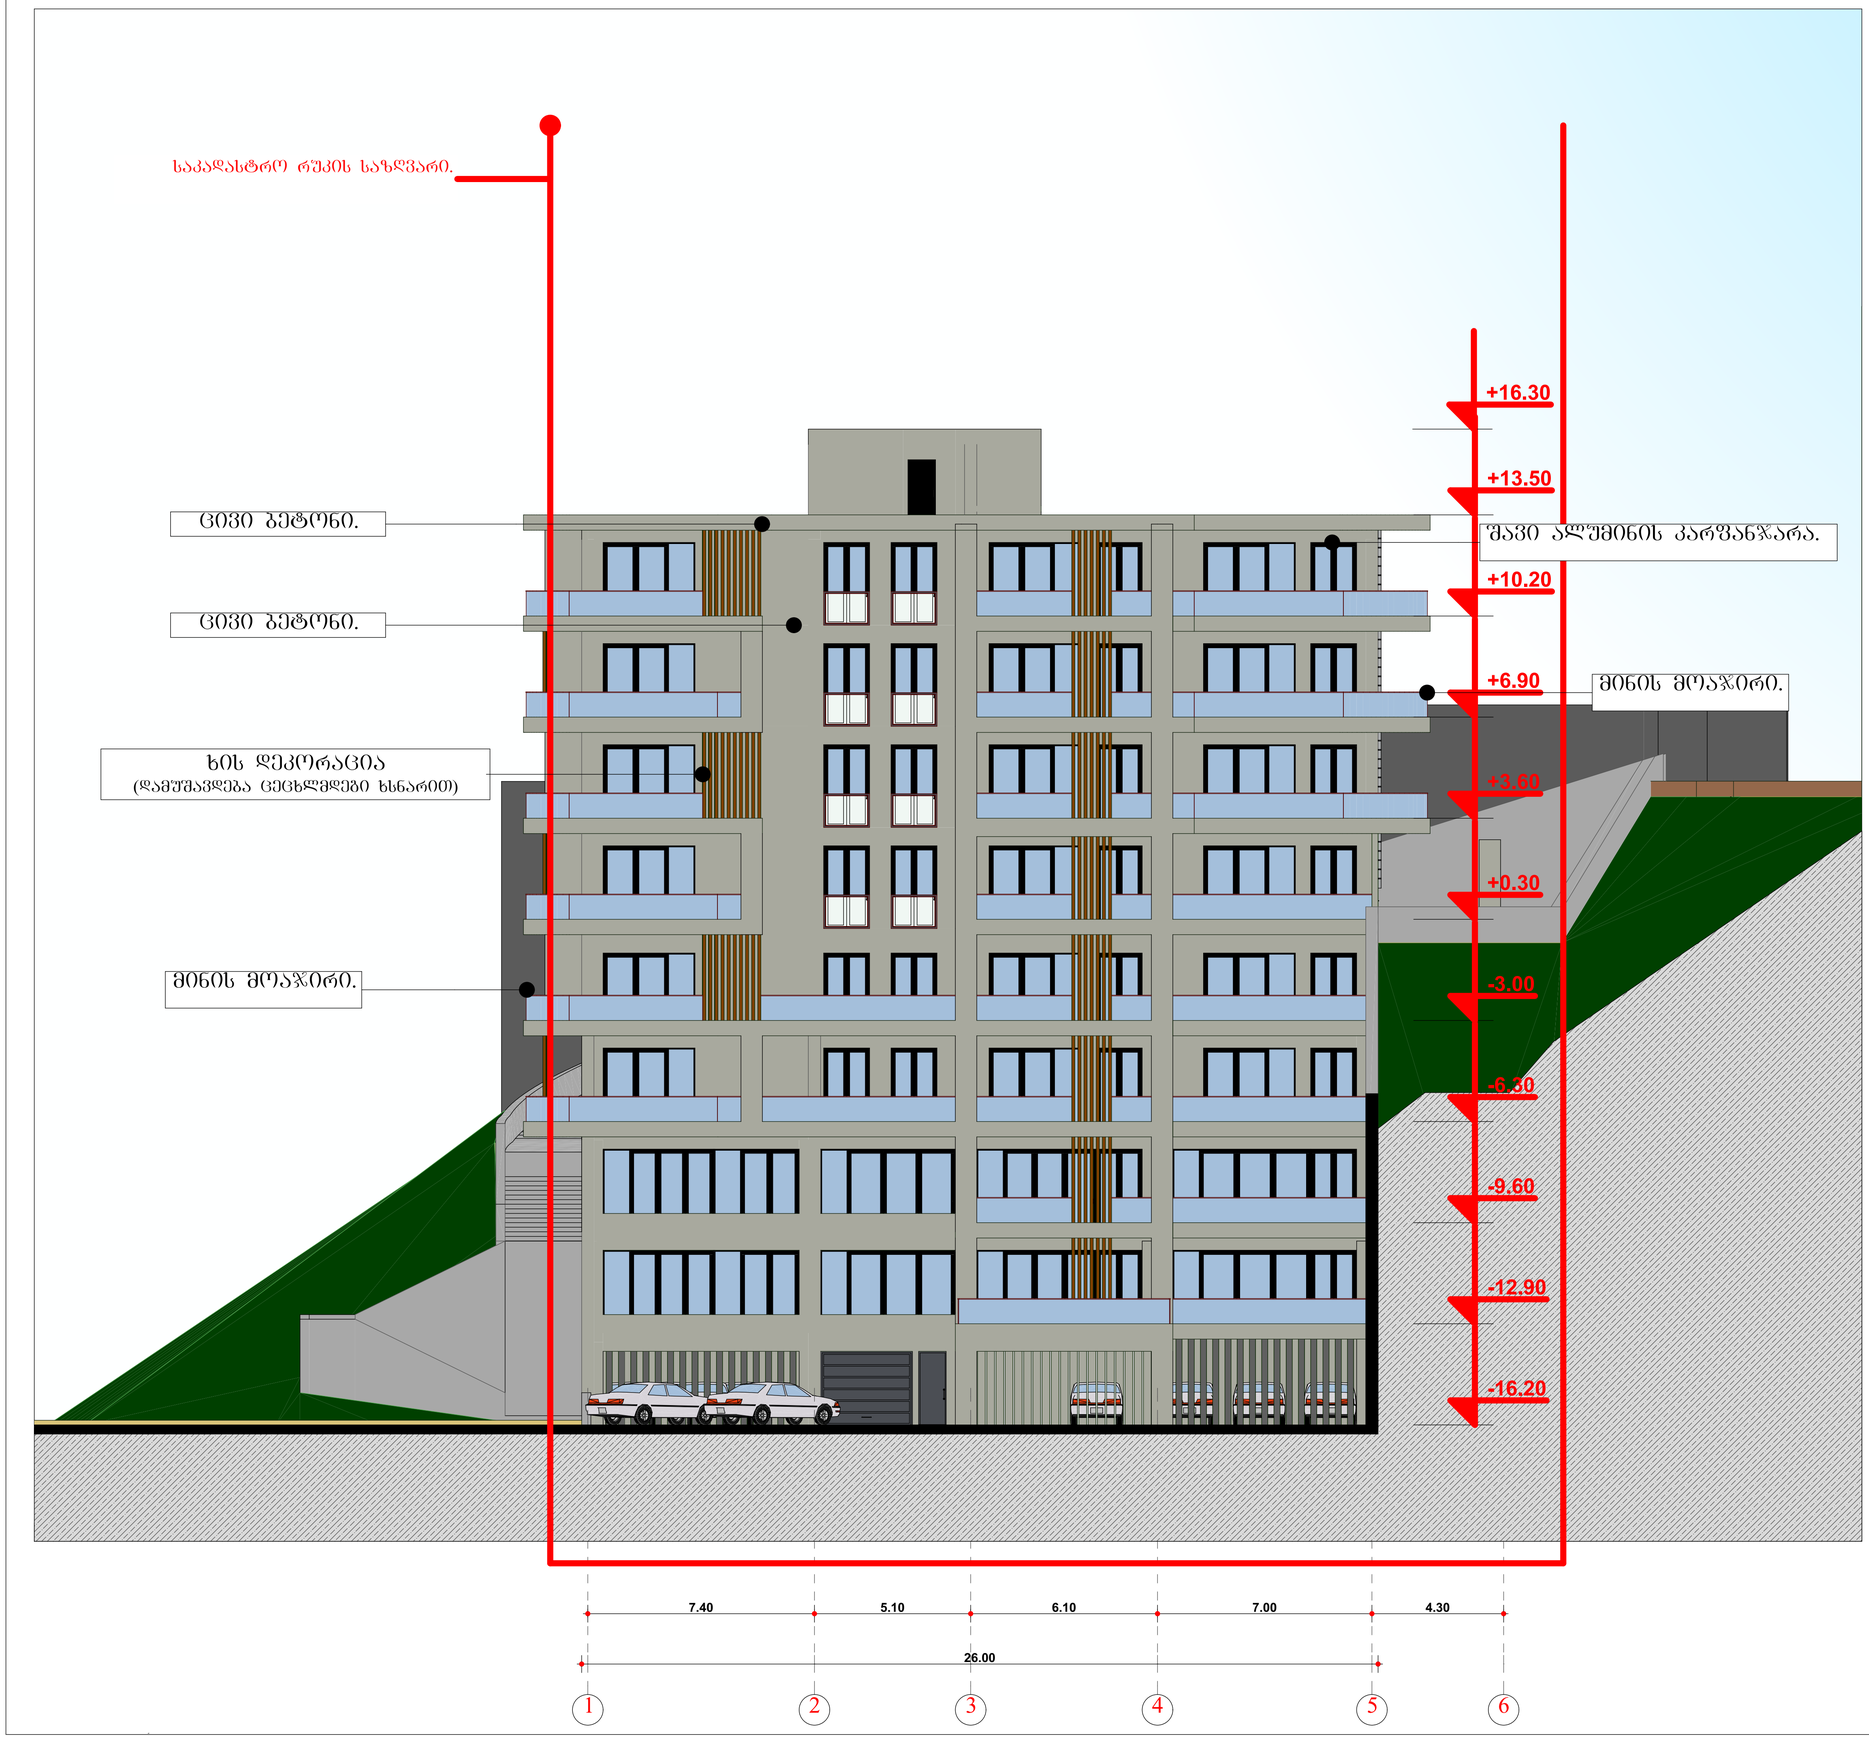

ფორმატი	დაკვეთა №	ფაილის სახელი
A3		

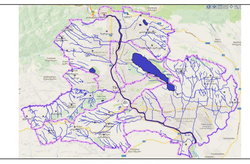

შენიშვნები:

1. ზომები მოცემულია მეტრებში;

2.არქიტექტურული ნიშნული 0.000 შეესაბამება აბსოლუტურ ნიშნულს +450.50

3. ყველა ზომა უნდა შემოწმდეს სამშენებლო მოედანზე. ყველა შეუთავსებლობა უნდა გარკვეულ იქნას არქიტექტორთან. მშენებლობის დროს დაშვებულ უზუსტობებზე, ან შეუსაბამობებზე არქიტექტორი პასუხისმგებელი არ არი. მშენებლობის მსვლელობისას საინჟინრო სამუშაოების დაგეგმარება ან სპეციალისტების განცხადებები ან სამუშაო მონახაზები, რაც იწვევს პროექტის ცვლილებას, ხორციელდება მხოლოდ არქიტექტორის ნებართვის შემთხვევაში. მშენებლობის და წარმოების ნებისმიერი ცვლილება უნდა იქნას დაფიქსირებული, მიზეზები დროულად უნდა შეატყობინონ არქიტექტორს.
4. მოცემულია არქიტექტურული ნიშნულები.

დამკვეთი
შ.პ.ს. "თბილისი ჰაუსი"

მისამართი
ქ. თბილისი, ს.ცინცაძის ქუჩა №63 ის მიმდ.

პროექტის სახელწოდება
ქალქი თბილისი, ს.ცინცაძის ქუჩა №63 ის მიმდ. მრავალბინიანი საცხოვრებელი სახლის პროექტი.


თანამდებობა	გვარი	ხელმოწერა
დირექტორი	ზ. აბზიანიძე	
არქიტექტორი	ჯ. ფსუტური	
შეასრულა	ჯ. ფსუტური	

მისამართი
თბილისი, საკაძის დაღმართი №6


მასშტაბი	1-100	ნახაზი	ფასადი 2
თარიღი	2015 წ.		

სტადია	ფურცელი	ფურცლები
არქ. პრ.		

ფასადი 3
მ. 1:100

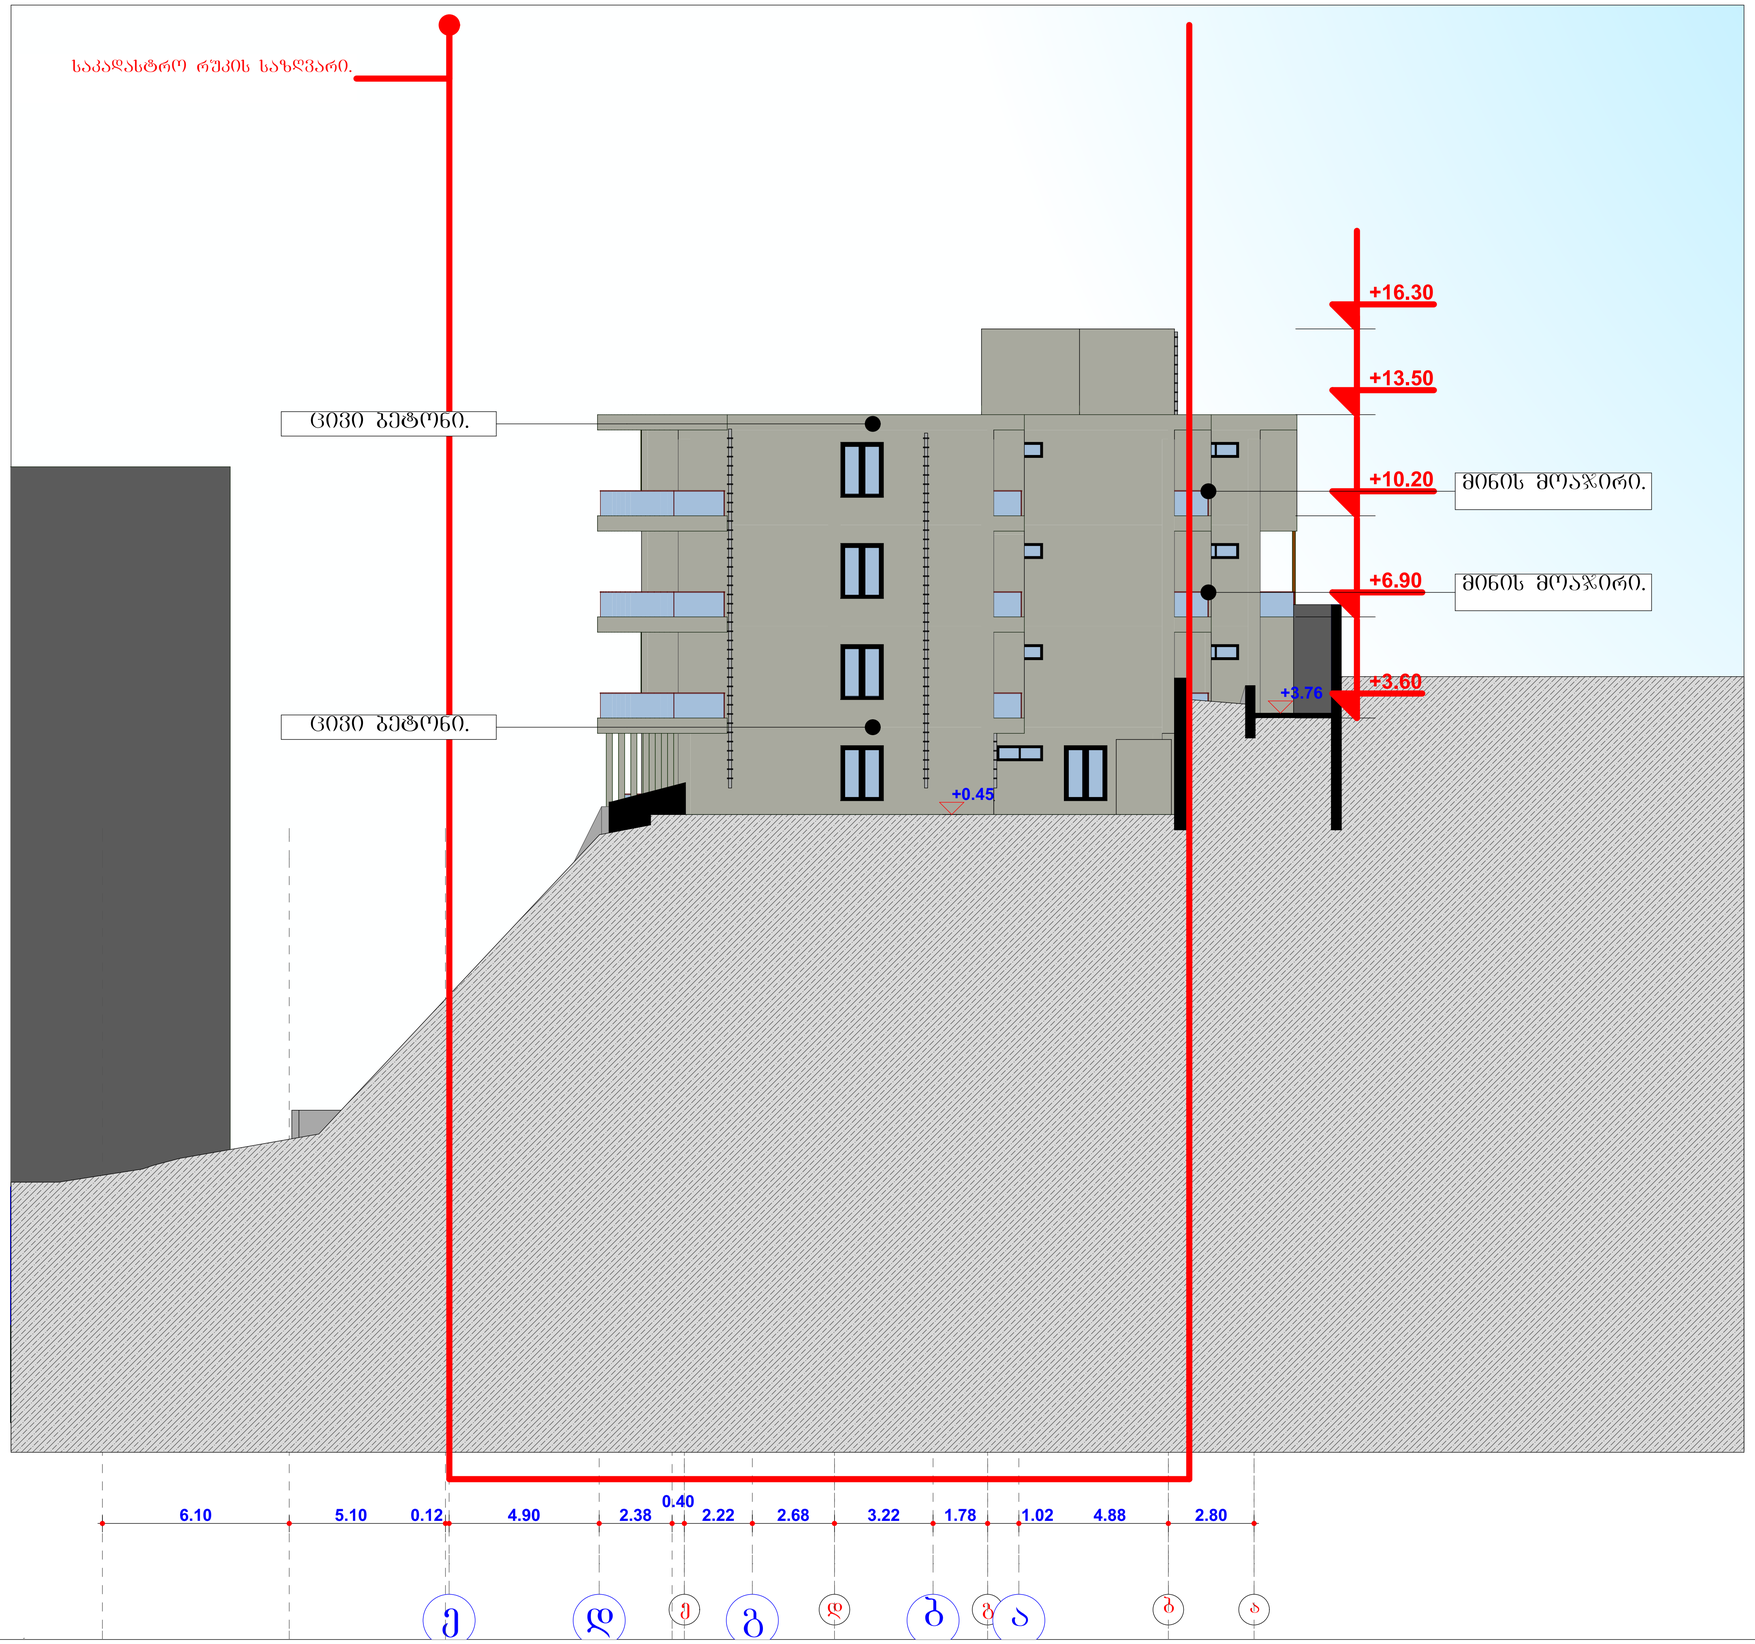

ფორმატი	დაკვეთა №	ფაილის სახელი
A3		

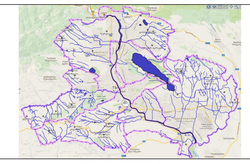

შენიშვნები:

1. ზომები მოცემულია მეტრებში;
2.არქიტექტურული ნიშნული 0.000 შეესაბამება აბსოლუტურ ნიშნულს +450.50
3. ყველა ზომა უნდა შემოწმდეს სამშენებლო მოედანზე. ყველა შეუთავსებლობა უნდა გარკვეულ იქნას არქიტექტორთან. მშენებლობის დროს დაშვებულ უზუსტობებზე, ან შეუსაბამობებზე არქიტექტორი პასუხისმგებელი არ არი. მშენებლობის მსვლელობისას საინჟინრო სამუშაოების დაგეგმარება ან სპეციალისტების განცხადებები ან სამუშაო მონახაზები, რაც იწვევს პროექტის ცვლილებას, ხორციელდება მხოლოდ არქიტექტორის ნებართვის შემთხვევაში. მშენებლობის და წარმოების ნებისმიერი ცვლილება უნდა იქნას დაფიქსირებული, მიზეზები დროულად უნდა შეატყობინონ არქიტექტორს.
4. მოცემულია არქიტექტურული ნიშნულები.

დამკვეთი
შ.პ.ს. "თბილისი ჰაუსი"

მისამართი
ქ. თბილისი, ს.ცინცაძის ქუჩა №63 ის მიმდ.

პროექტის სახელწოდება
ქალაქ თბილისი, ს.ცინცაძის ქუჩა №63 ის მიმდ. მრავალბინიანი საცხოვრებელი სახლის პროექტი.


თანამდებობა	გვარი	ხელმოწერა
დირექტორი	ზ. აბზიანიძე	
არქიტექტორი	ჯ. ფხუტური	
შეასრულა	ჯ. ფხუტური	

მისამართი
თბილისი, საკაძის დაღმართი №6


მასშტაბი	1-100	ნახაზი	ფასადი 3
თარიღი	2015 წ.		

სტადია	ფურცელი	ფურცლები
არქ. პრ.		

ფასადი 4
მ. 1:100

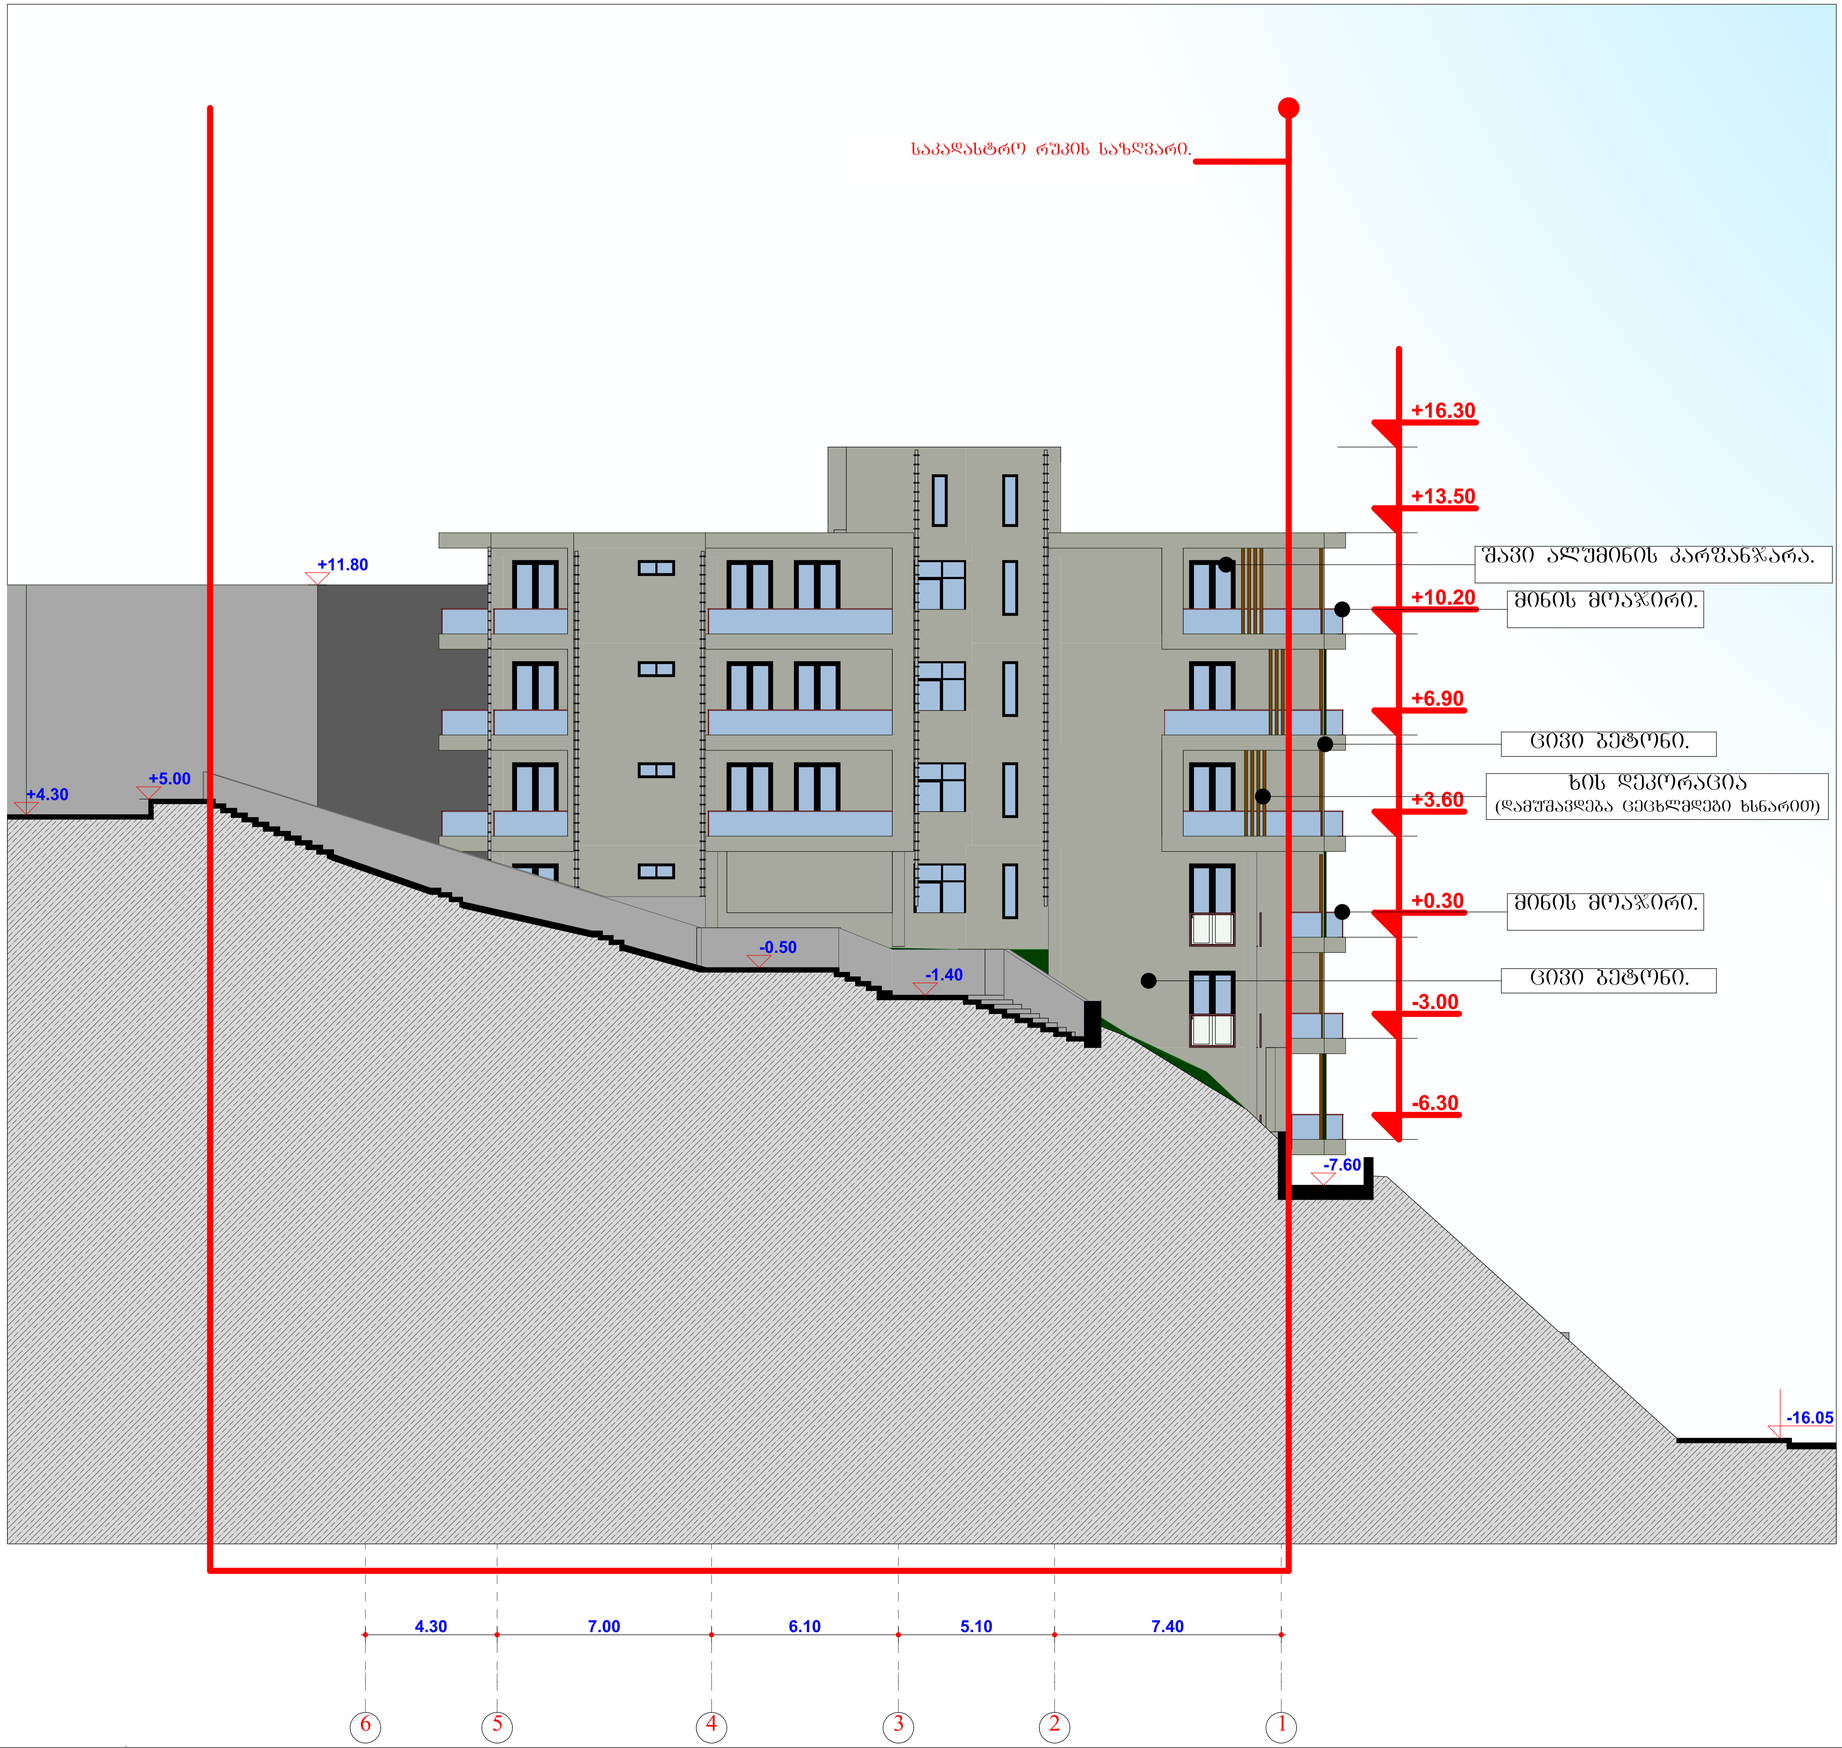

ფორმატი	დაკვეთა №	ფაილის სახელი
A3		

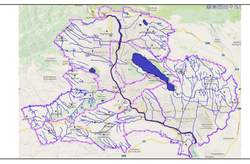

შენიშვნები:

1. ზომები მოცემულია მეტრებში;
2.არქიტექტურული ნიშული 0.000 შეესაბამება აბსოლუტურ ნიშულს +450.50
3. ყველა ზომა უნდა შემოწმდეს სამშენებლო მოედანზე. ყველა შეუთავსებლობა უნდა გარკვეულ იქნას არქიტექტორთან. მშენებლობის დროს დაშვებულ უზუსტობებზე, ან შეუსაბამობებზე არქიტექტორი პასუხისმგებელი არ არი. მშენებლობის მსვლელობისას საინჟინრო სამუშაოების დაგეგმარება ან სპეციალისტების განცხადებები ან სამუშაო მონახაზები, რაც იწვევს პროექტის ცვლილებას, ხორციელდება მხოლოდ არქიტექტორის ნებართვის შემთხვევაში. მშენებლობის და წარმოების ნებისმიერი ცვლილება უნდა იქნას დაფიქსირებული, მიზეზები დროულად უნდა შეატყობინონ არქიტექტორს.
4. მოცემულია არქიტექტურული ნიშნულები.

დამკვეთი
შ.პ.ს. "თბილისი ჰაუსი"

მისამართი
ქ. თბილისი, ს.ცინცაძის ქუჩა №63 ის მიმდ.

პროექტის სახელწოდება
ქალქი თბილისი, ს.ცინცაძის ქუჩა №63 ის მიმდ. მრავალბინიანი საცხოვრებელი სახლის პროექტი.


თანამდებობა	გვარი	ხელმოწერა
დირექტორი	ზ. აბჩიანიძე	
არქიტექტორი	ჯ. ფხუტური	
შეასრულა	ჯ. ფხუტური	

მისამართი
თბილისი, საკაძის დღმართი №6


მასშტაბი	1-100	ნახაზი
თარიღი	2015 წ.	ფასადი 4

სტადია	ფურცელი	ფურცლები
არქ. პრ.		

განშლა რელიეფთან მიმართებაში

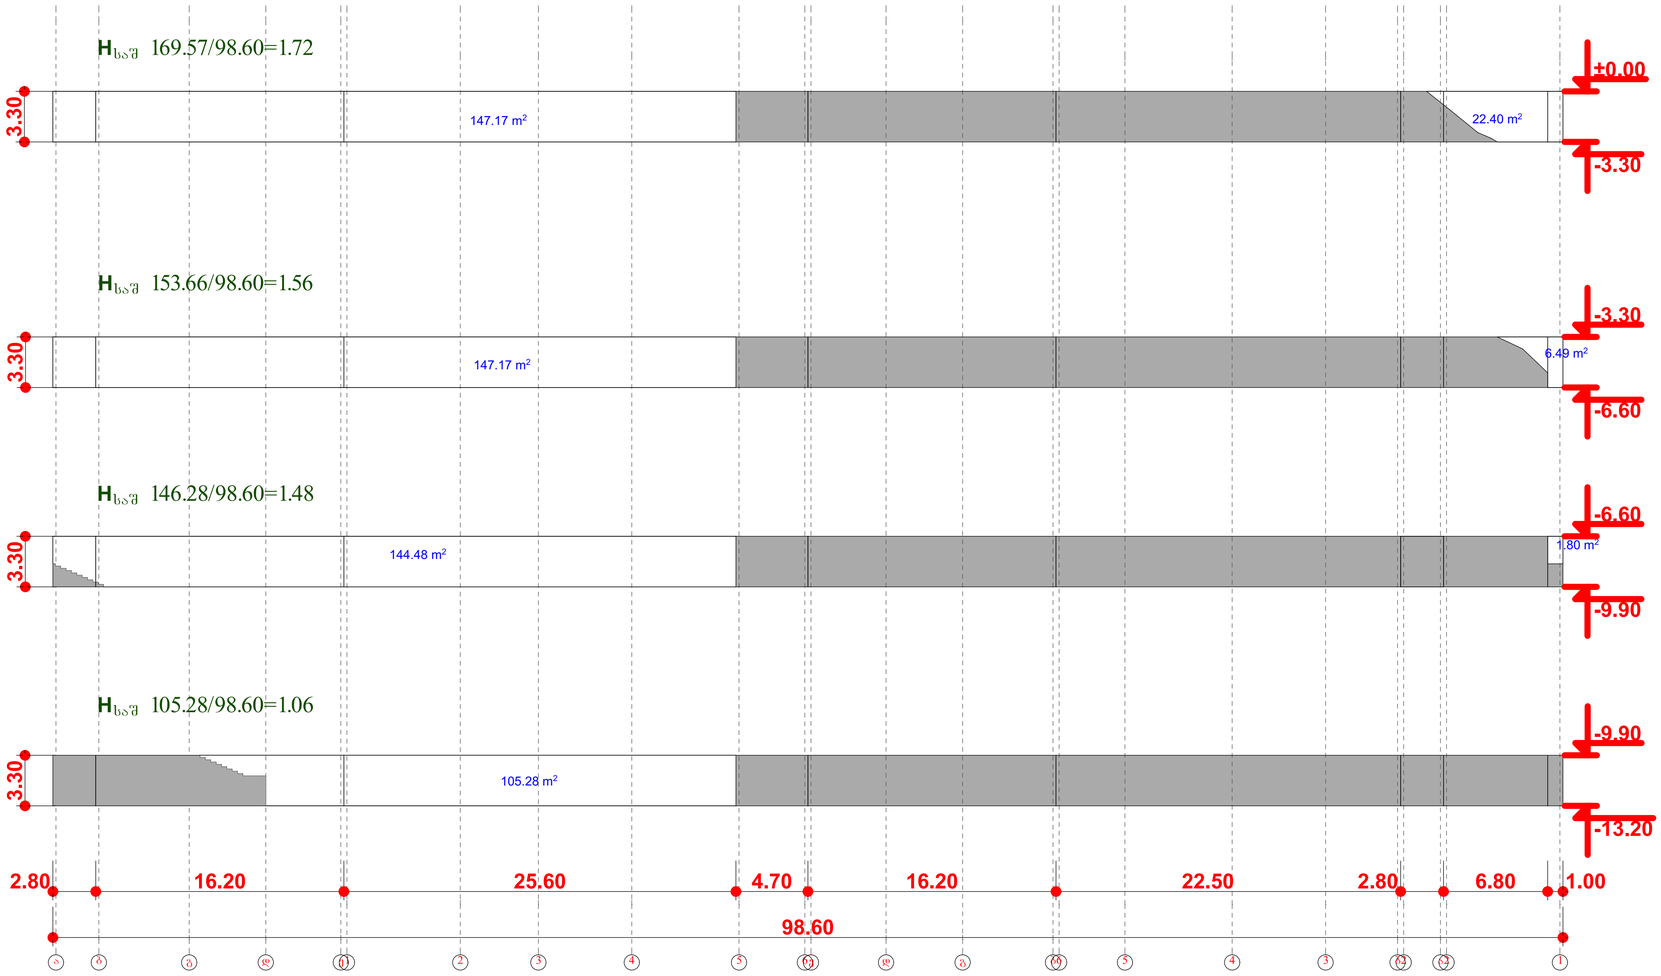

ფორმატი	დაკვეთა №	ფაილის სახელი
A3		

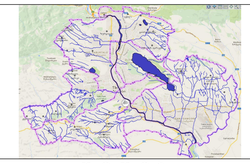

შენიშვნები:

1. ზომები მოცემულია მეტრებში;
2.არქიტექტურული ნიშნული 0.000 შეესაბამება აბსოლუტურ ნიშნულს +450.50
3. ყველა ზომა უნდა შემოწმდეს სამშენებლო მოედანზე. ყველა შეუთავსებლობა უნდა გარკვეულ იქნას არქიტექტორთან. მშენებლობის დროს დაშვებულ უზუსტობებზე, ან შეუსაბამობებზე არქიტექტორი პასუხისმგებელი არ არი. მშენებლობის მსვლელობისას საინჟინრო სამუშაოების დაგეგმარება ან სპეციალისტების განცხადებები ან სამუშაო მონახაზები, რაც იწვევს პროექტის ცვლილებას, ხორციელდება მხოლოდ არქიტექტორის ნებართვის შემთხვევაში. მშენებლობის და წარმოების ნებისმიერი ცვლილება უნდა იქნას დაფიქსირებული, მიზეზები დროულად უნდა შეატყობინონ არქიტექტორს.
4. მოცემულია არქიტექტურული ნიშნულები.

დამკვეთი
შ.პ.ს. "თბილისი ჰაუსი"

მისამართი
ქ. თბილისი, ს.ცინცაძის ქუჩა №63 ის მიმდ.

პროექტის სახელწოდება
ქალაქი თბილისი, ს.ცინცაძის ქუჩა №63 ის მიმდ. მრავალბინიანი საცხოვრებელი სახლის პროექტი.


თანამდებობა	გვარი	ხელმოწერა
დირექტორი	ზ. აბზიანიძე	
არქიტექტორი	ჯ. ფხუტური	
შეასრულა	ჯ. ფხუტური	

მისამართი
თბილისი, სააკაძის დაღმართი №6


მასშტაბი	1-100	ნახაზი: განშლა რელიეფთან მიმართებაში
თარიღი	2015 წ.	

სტადია	ფურცელი	ფურცლები
არქ. პრ.		

განშლა ცინცაძის ქუჩის მხრიდან

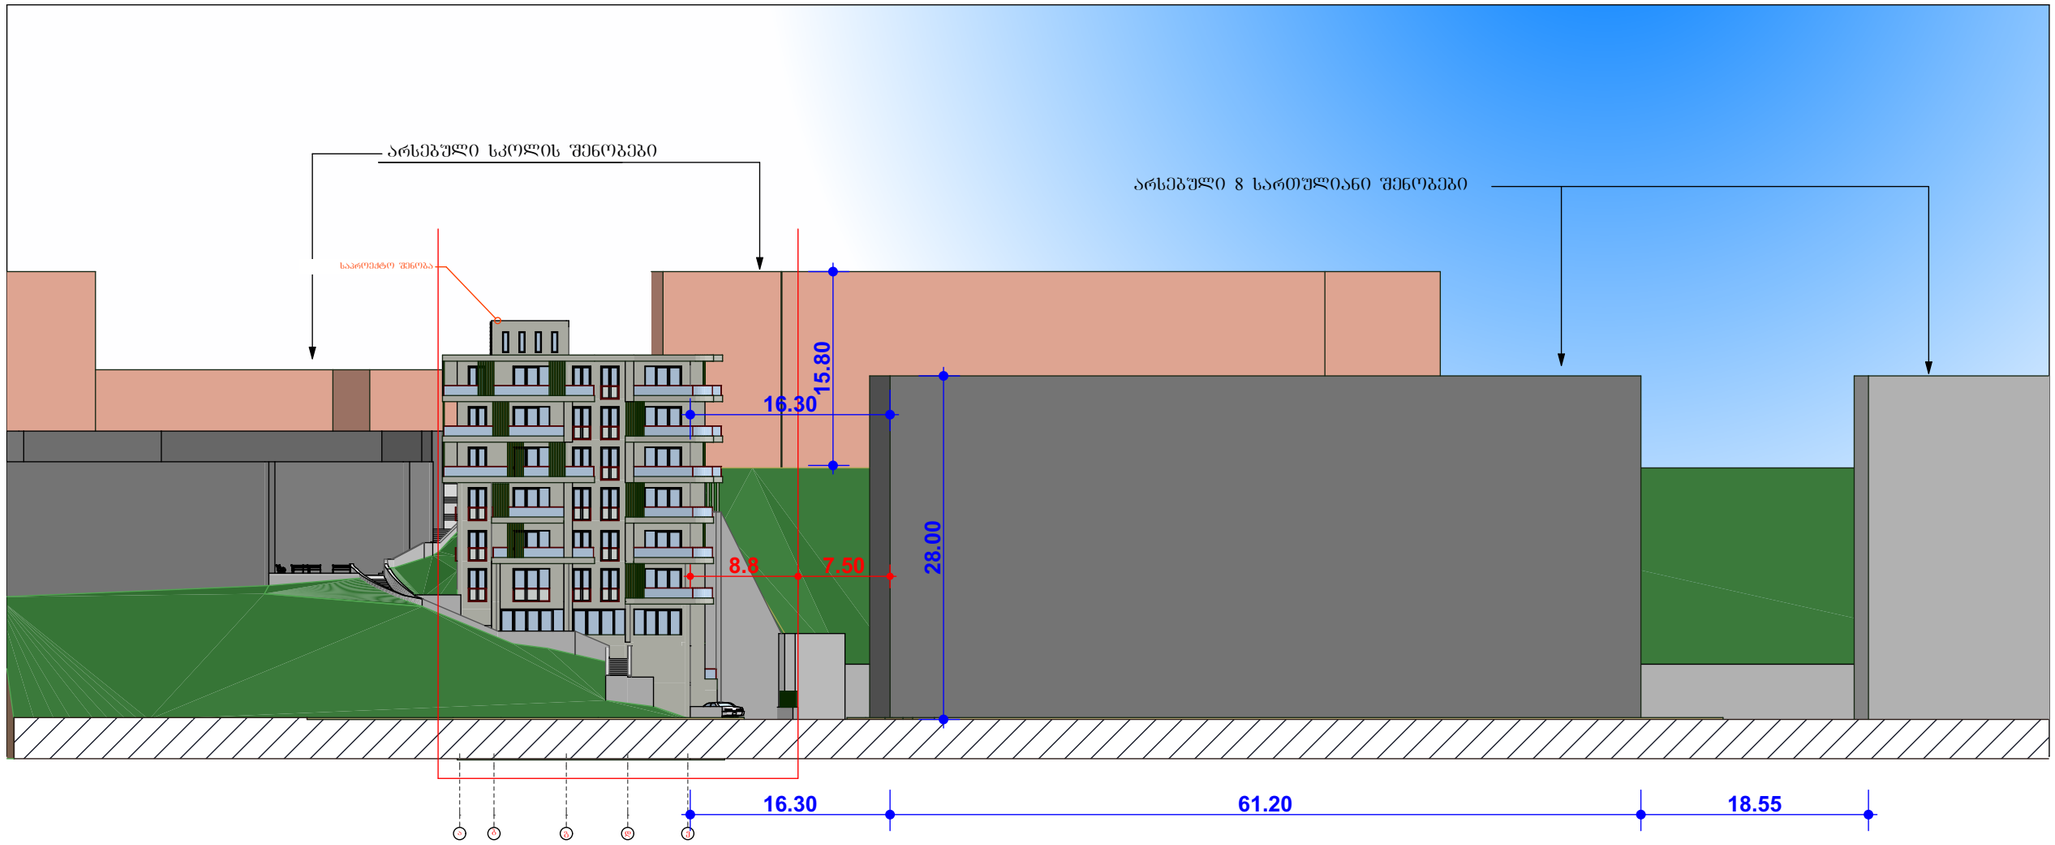

ფორმატი	დაკვეთა №	ფაილის სახელი
A3		

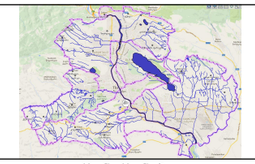

შენიშვნები:

1. ზომები მოცემულია მეტრებში;

2.არქიტექტურული ნიშნული 0.000 შეესაბამება აბსოლუტურ ნიშნულს +450.50

3. ყველა ზომა უნდა შემოწმდეს სამშენებლო მოედანზე. ყველა შეუთავსებლობა უნდა გარკვეულ იქნას არქიტექტორთან. მშენებლობის დროს დაშვებულ უზუსტობებზე, ან შეუსაბამობებზე არქიტექტორი პასუხისმგებელი არ არი. მშენებლობის მსვლელობისას საინჟინრო სამუშაოების დაგეგმარება ან სპეციალისტების განცხადებები ან სამუშაო მონახაზები, რაც იწვევს პროექტის ცვლილებას, ხორციელდება მხოლოდ არქიტექტორის ნებართვის შემთხვევაში. მშენებლობის და წარმოების ნებისმიერი ცვლილება უნდა იქნას დაფიქსირებული, მიზეზები დროულად უნდა შეატყობინონ არქიტექტორს.
4. მოცემულია არქიტექტურული ნიშნულები.

დამკვეთი

შ.პ.ს. "თბილისი ჰაუსი"

მისამართი

ქ. თბილისი, ს.ცინცაძის ქუჩა №63 ის მიმდ.

პროექტის სახელწოდება

ქალქი თბილისი, ს.ცინცაძის ქუჩა №63 ის მიმდ. მრავალბინიანი საცხოვრებელი სახლის პროექტი.

თანამდებობა	გვარი	ხელმოწერა
დირექტორი	ზ. აბზიანიძე	
არქიტექტორი	ჯ. ფხუტური	
შეასრულა	ჯ. ფხუტური	

ARCO

მისამართი

თბილისი, საკაძის დაღმართი №6

მასშტაბი	1-500	ნახაზი
თარიღი	2015 წ.	განშლა ცინცაძის ქუჩის მხრიდან

სტადია	ფურცელი	ფურცლები
არქ. პრ.		