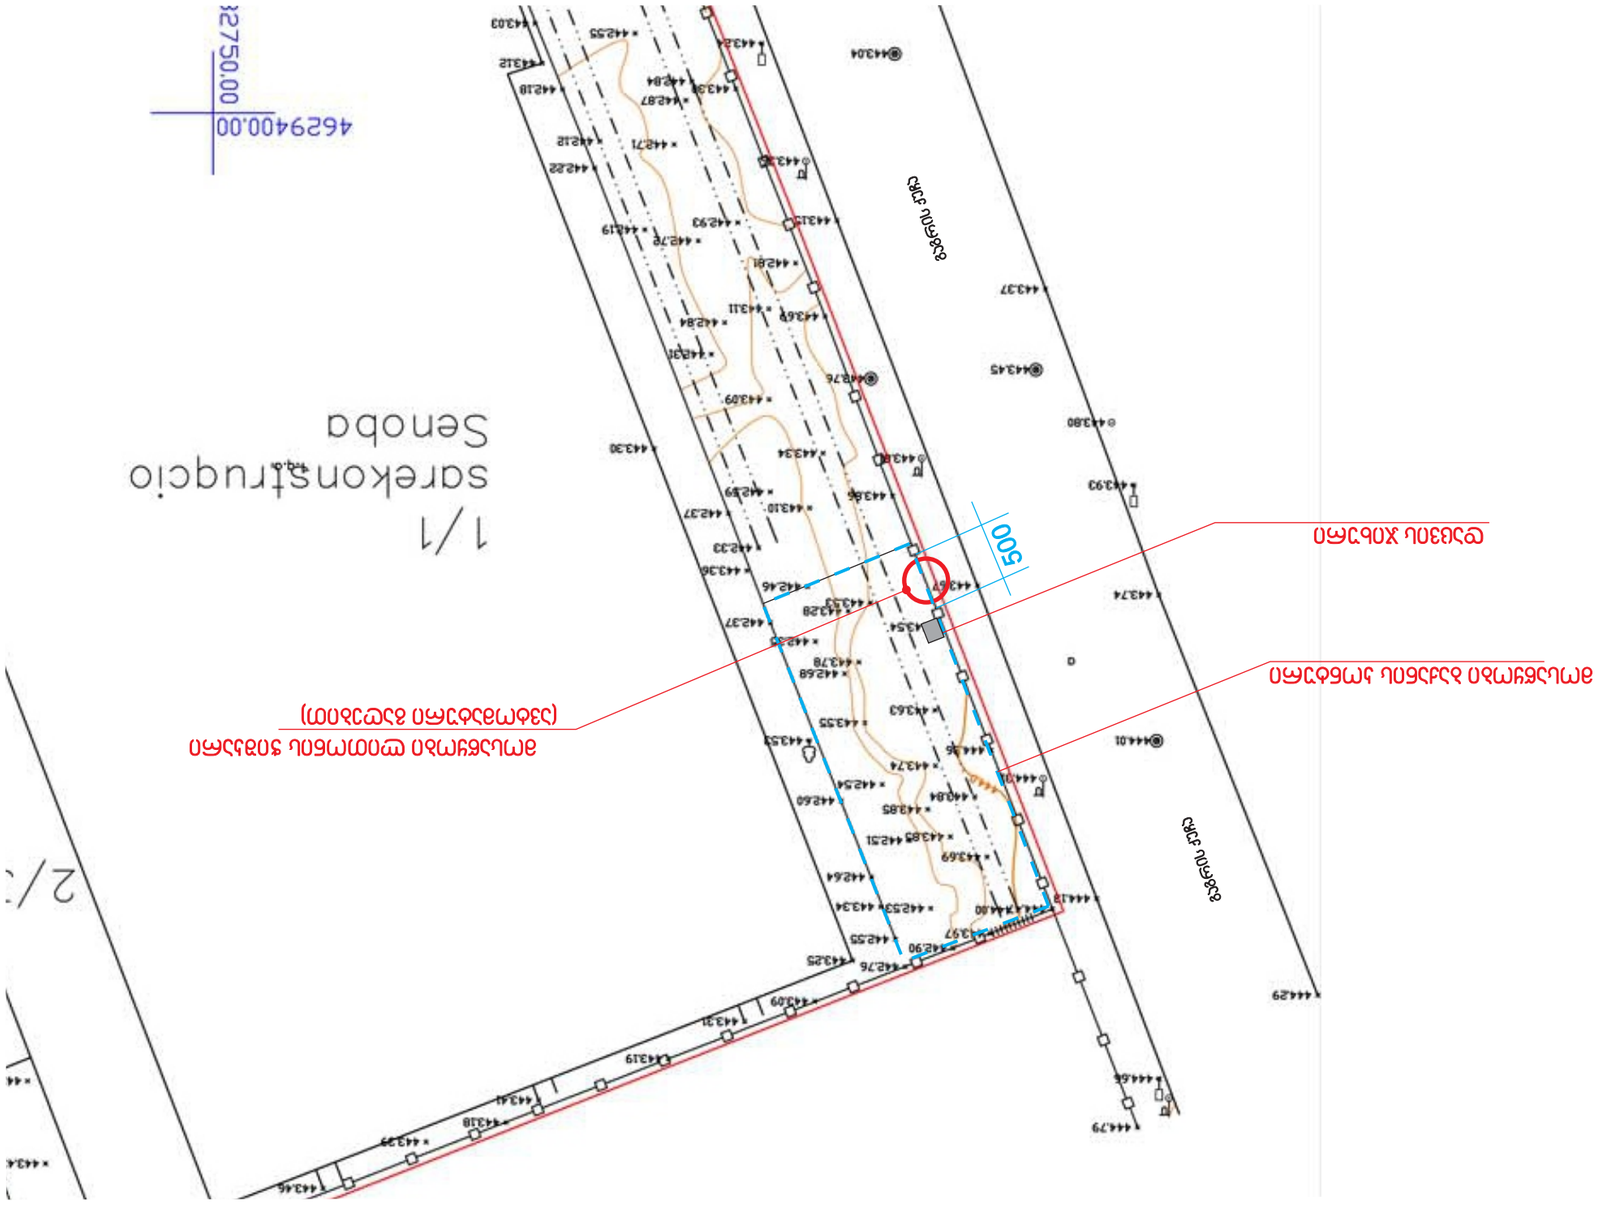

8 5 6 3 2 8 3 - 1-500

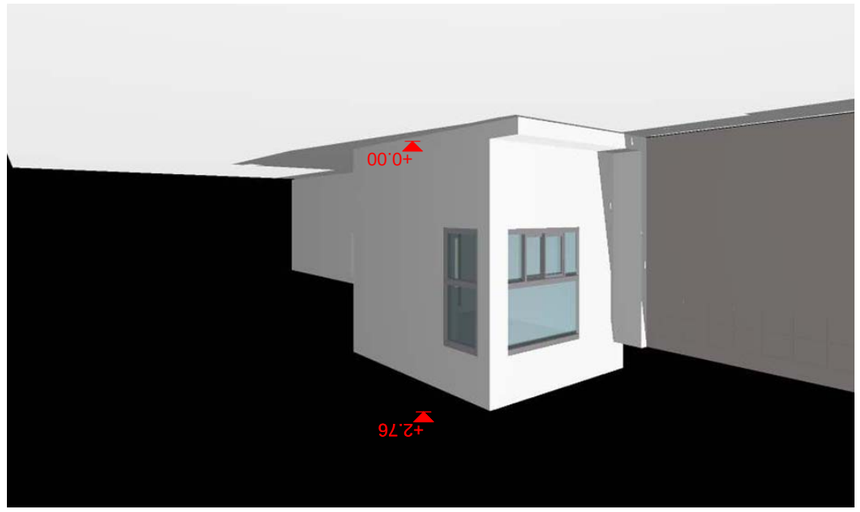

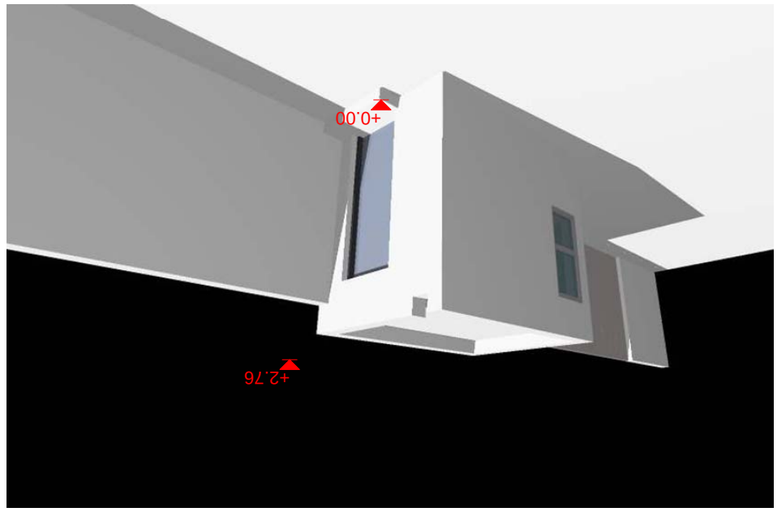

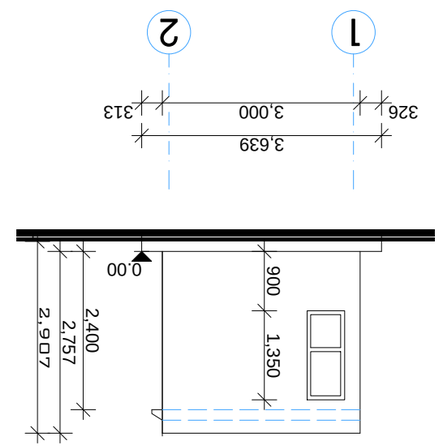

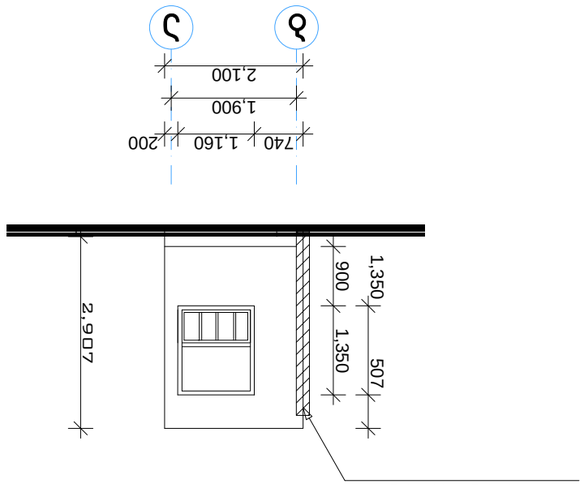

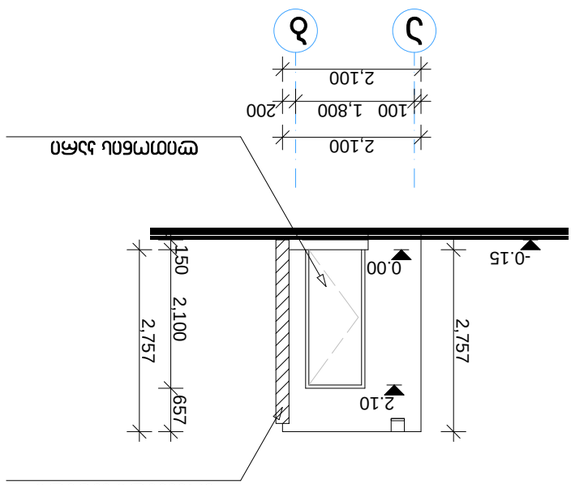

412 100 2,800 100 313

850 900

2,100
250

100 2,800 100

3,000

2,000

2,000

5,064 5,000

2,500

412 3,000
1,900

2,100
740 1,160 200
1,350 507

900 1,350

326 3,000 313

3,639

0.00

2,400

900 1,350

-0.15 0.00

2,757

2,757

2,100

2,100
100 1,800 200

2.10

150 2,100 657

2,757

2,907

2,907

+2.76

+0.00

+2.76

+0.00

0.00

a

b

2

1 2
a

b

g e g m a m=1-100

არსებული კედელი

ღიობი ლითონის

ჭიშკრისთვის

b a

ფასადი ა-ბ ღერძებში

12

ფასადი 1-2 ღერძებში

ab

ფასადი ბ-ა ღერძებში

1

დაცვის ჯიხური

r e n d e r i r e n d e r i

არსებული კედელი არსებული კედელი

ლითონის კარი

გაცნობის თარიღი	გაცემის თარიღი
22.12.2015	18.12.2015

განხილვის საგანი :	სამუშაოების წარმოებაზე აქტის გამოცემა
დაინტერესებული პირი :	გიორგი კაჭარავა 01008008929
წარმოების საფუძველი :	განცხადება №: QN1359935
გასაჩივრების წესი :	გაცნობიდან ერთი თვის ვადაში, ქ. თბილისის საქალაქო სასამართლოში (მისამართი: ქ. თბილისი, დავით აღმაშენებლის ხეივანი, მე-12 კმ. №6)
აქტის მოქმედების ვადა :	აქტი ძალაშია გამოქვეყნებისთანავე

სააგენტოს გადაწყვეტილება № QN1359935

1. დაკმაყოფილდეს განმცხადებლის წერილობითი თხოვნა და მიეცეს თანხმობა განახორციელოს ქ. თბილისში, ანდრონიკაშვილის ქუჩის მიმდებარედ, #01.11.03.003.051 საკადასტრო ერთეულისთვის შესასვლელი გზის მოწყობის მიზნით საჭირო სამუშაოები, №1 დანართში მონიშნულ სავარაუდო მონაკვეთზე, ქალაქ თბილისის საპატრულო პოლიციის 2015 წლის 19 ნოემბრის №20/8–2575856 წერილით დადგენილი პირობების და შეთანხმებული საგზაო მოძრაობის ორგანიზაციის სქემის შესაბამისად, უსაფრთხოების და ტექნიკური ნორმების დაცვით.
2. აქტი ძალაშია მისი გაცნობიდან 30 (ოცდაათი) კალენდარული დღის ვადით.

საფუძველი:

“ცალკეული ხაზობრივი ნაგებობის განთავსების, სამუშაოების წარმოების ან/და მათი შემდგომი რეგისტრაციის თაობაზე თანხმობის გაცემის წესის დამტკიცების შესახებ“ ქალაქ თბილისის მუნიციპალიტეტის საკრებულოს 2014 წლის 22 დეკემბრის #19-75 დადგენილება; “ქალაქ თბილისის მუნიციპალიტეტის საჯარო სამართლის იურიდიული პირის – ქონების მართვის სააგენტოს მიერ გაწეული მომსახურებისა და დაჩქარებული მომსახურების საფასურის და ვადების განსაზღვრის შესახებ” ქალაქ თბილისის მუნიციპალიტეტის საკრებულოს 2014 წლის 22 დეკემბრის #19-74 დადგენილება; ,,ქალაქ თბილისის მუნიციპალიტეტის საჯარო სამართლის იურიდიული პირის – ქონების მართვის სააგენტოს წესდების (დებულების) დამტკიცების შესახებ” ქალაქ თბილისის მუნიციპალიტეტის საკრებულოს 2014 წლის 22 დეკემბრის #19-73 დადგენილება

საქართველოს შინაგან საქმეთა სამინისტრო
საპატრულო პოლიციის დეპარტამენტი

MINISTRY OF INTERNAL AFFAIRS OF GEORGIA
PATROL POLICE DEPARTMENT

№ 20|8-2575856 „19“ 11 2015 წ.

შ.პ.ს. „აისბერგ თბილისი“–ს დირექტორს
ბატონ **გიორგი კაჭარავას**
0189 თბილისი, გაგრის ქ. N2

თქვენს მ/წლის 12 ნოემბრის წერილზე

ასლი: საპატრულო პოლიციის დეპარტამენტის ქ. თბილისის
მთავარი სამმართველოს უფროსის მოადგილეს
ბატონ **ლაშა ჯოხაძეს**

გაცნობებთ, რომ საპატრულო პოლიციის დეპარტამენტში განხილულ იქნა თქვენი წერილი ქ. თბილისში, ანდრონიკაშვილის ქუჩაზე, თქვენი ორგანიზაციის ტერიტორიებზე შესასვლელი და გამოსასვლელი გზების მოწყობის თაობაზე და ამასთან დაკავშირებით ითხოვთ სამუშაოთა წარმოებისა და ა/ტრანსპორტის მოძრაობის ორგანიზაციის სქემების შეთანხმებას.

ვითვალისწინებთ რა ქალაქ თბილისის მუნიციპალიტეტის სსიპ ქ. თბილისის მუნიციპალიტეტის არქიტექტურის სამსახურის მ/წლის 19 ოქტომბრის N2247403 გადაწყვეტილებას და მერიის ტრანსპორტის საქალაქო სამსახურის თანხმობას, საპატრულო პოლიციის დეპარტამენტი ითანხმებს სამუშაოთა წარმოებისა და ა/ტრანსპორტის მოძრაობის ორგანიზაციის თქვენს მიერ წამოდგენილ სქემებს.

სამუშაოების დაწყების შესახებ წინასწარ აცნობეთ საპატრულო პოლიციის დეპარტამენტის სამორიგეო ნაწილს (ტელ: 241 85 04, 241 85 05).

მეორე ადრესატს: გთხოვთ უზრუნველყოთ კონტროლის დაწესება მოძრაობის რეგულირების ტექნიკური საშუალებების განთავსების მდგომარეობაზე თანდართული სქემების შესაბამისად. შეუსრულებლობის შემთხვევაში არ დაუშვათ სამუშაოების წარმოება და იმოქმედეთ საქართველოს ასკ 134–ემუხლის მოთხოვნების შესაბამისად.

დანართი: “6 “ ფურცლად

პატივისცემით,
დეპარტამენტის საორგანიზაციო
სამმართველოს უფროსი ალექსანდრე ცინცაძე

ქ. თბილისი, ნოე რამიშვილის ქ. №38
№38 Noe Ramishvili St., Tbilisi
ტელ./Tel.: (+995 32) 241 85 02
ფაქს/Fax: (+995 32) 2 41 85 02
E-mail: ushba@mia.gov.ge

"შ ე თ ა ნ ხ მ ე ბ უ ლ ი ა"
ქ. თბილისის მუნიციპალიტეტის მერიის
ტრანსპორტის სააქალაქო სამსახურის
უფროსის მოადგილე
მ. ბამბაშიძე

"შ ე თ ა ნ ხ მ ე ბ უ ლ ი ა"
ქ. თბილისის საპატრულო პოლიციის
მთავარი სამმართველოს უფროსის
მოადგილე
ლ. ჯოხაძე

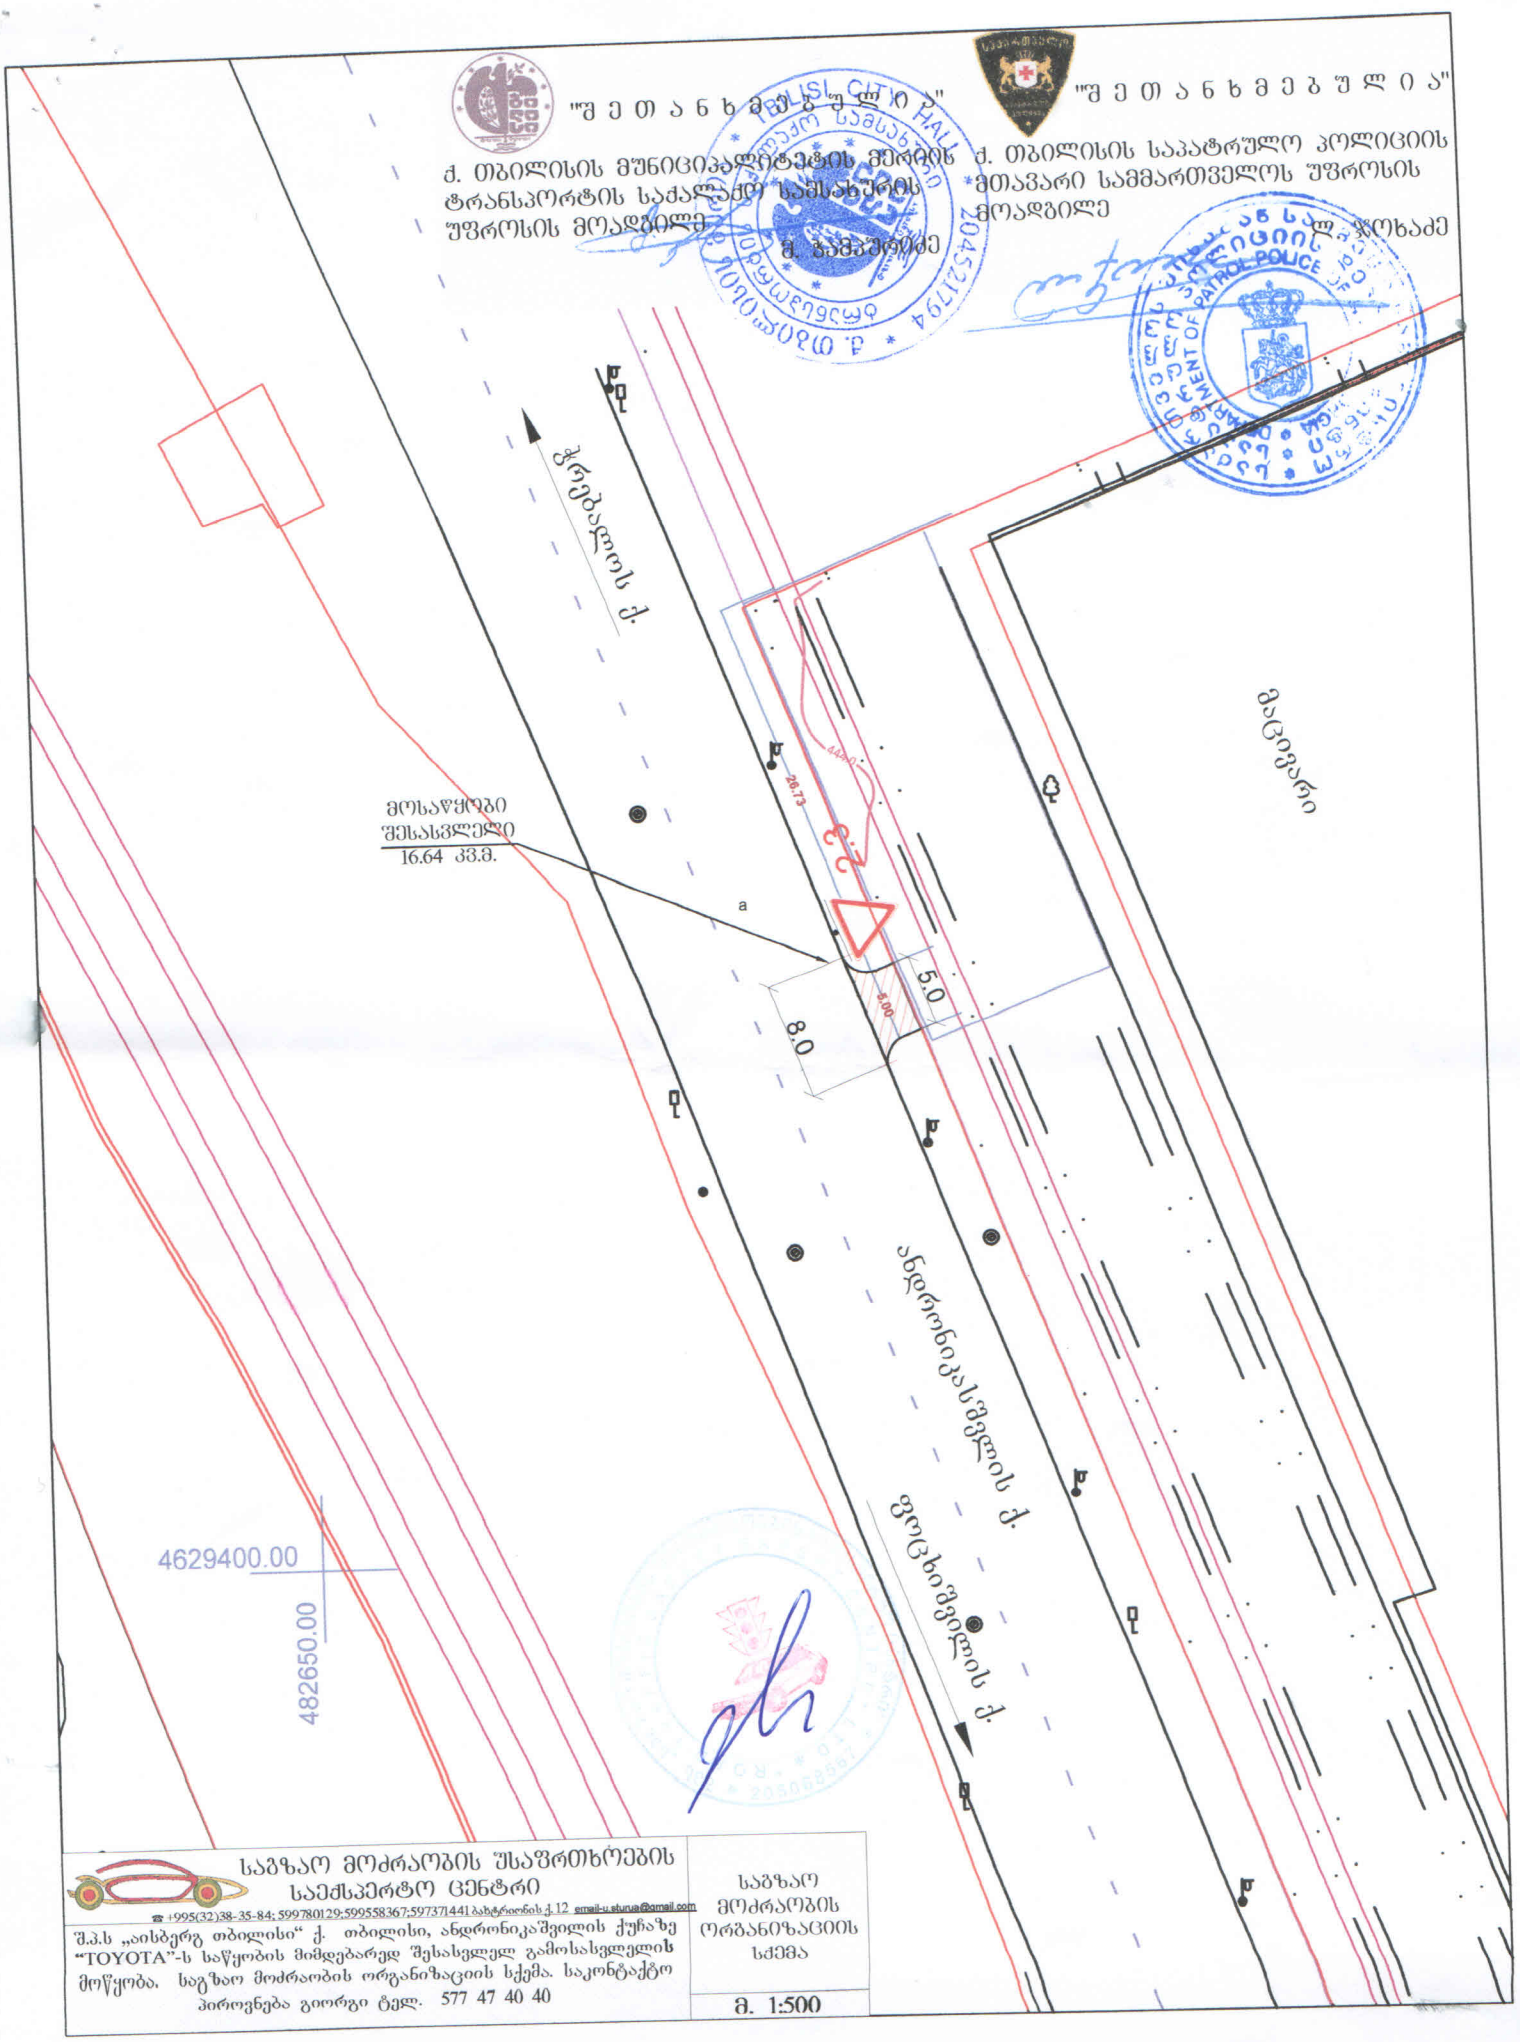

საგზაო მოძრაობის უსაფრთხოების საექსპერტო ცენტრი ☎ +995(32)38-35-84; 599780129;599558367;597371441 ბახტრიონის ქ.12 email-u.sturua@gmail.com შ.პ.ს „აისბერგ თბილისი“ ქ. თბილისი, ანდრონიკაშვილის ქუჩაზე “TOYOTA”-ს საწყობის მიმდებარედ შესასვლელ გამოსასვლელის მოწყობა. საგზაო მოძრაობის ორგანიზაციის სქემა. საკონტაქტო პიროვნება გიორგი ტელ. 577 47 40 40	საგზაო მოძრაობის ორგანიზაციის სქემა მ. 1:500

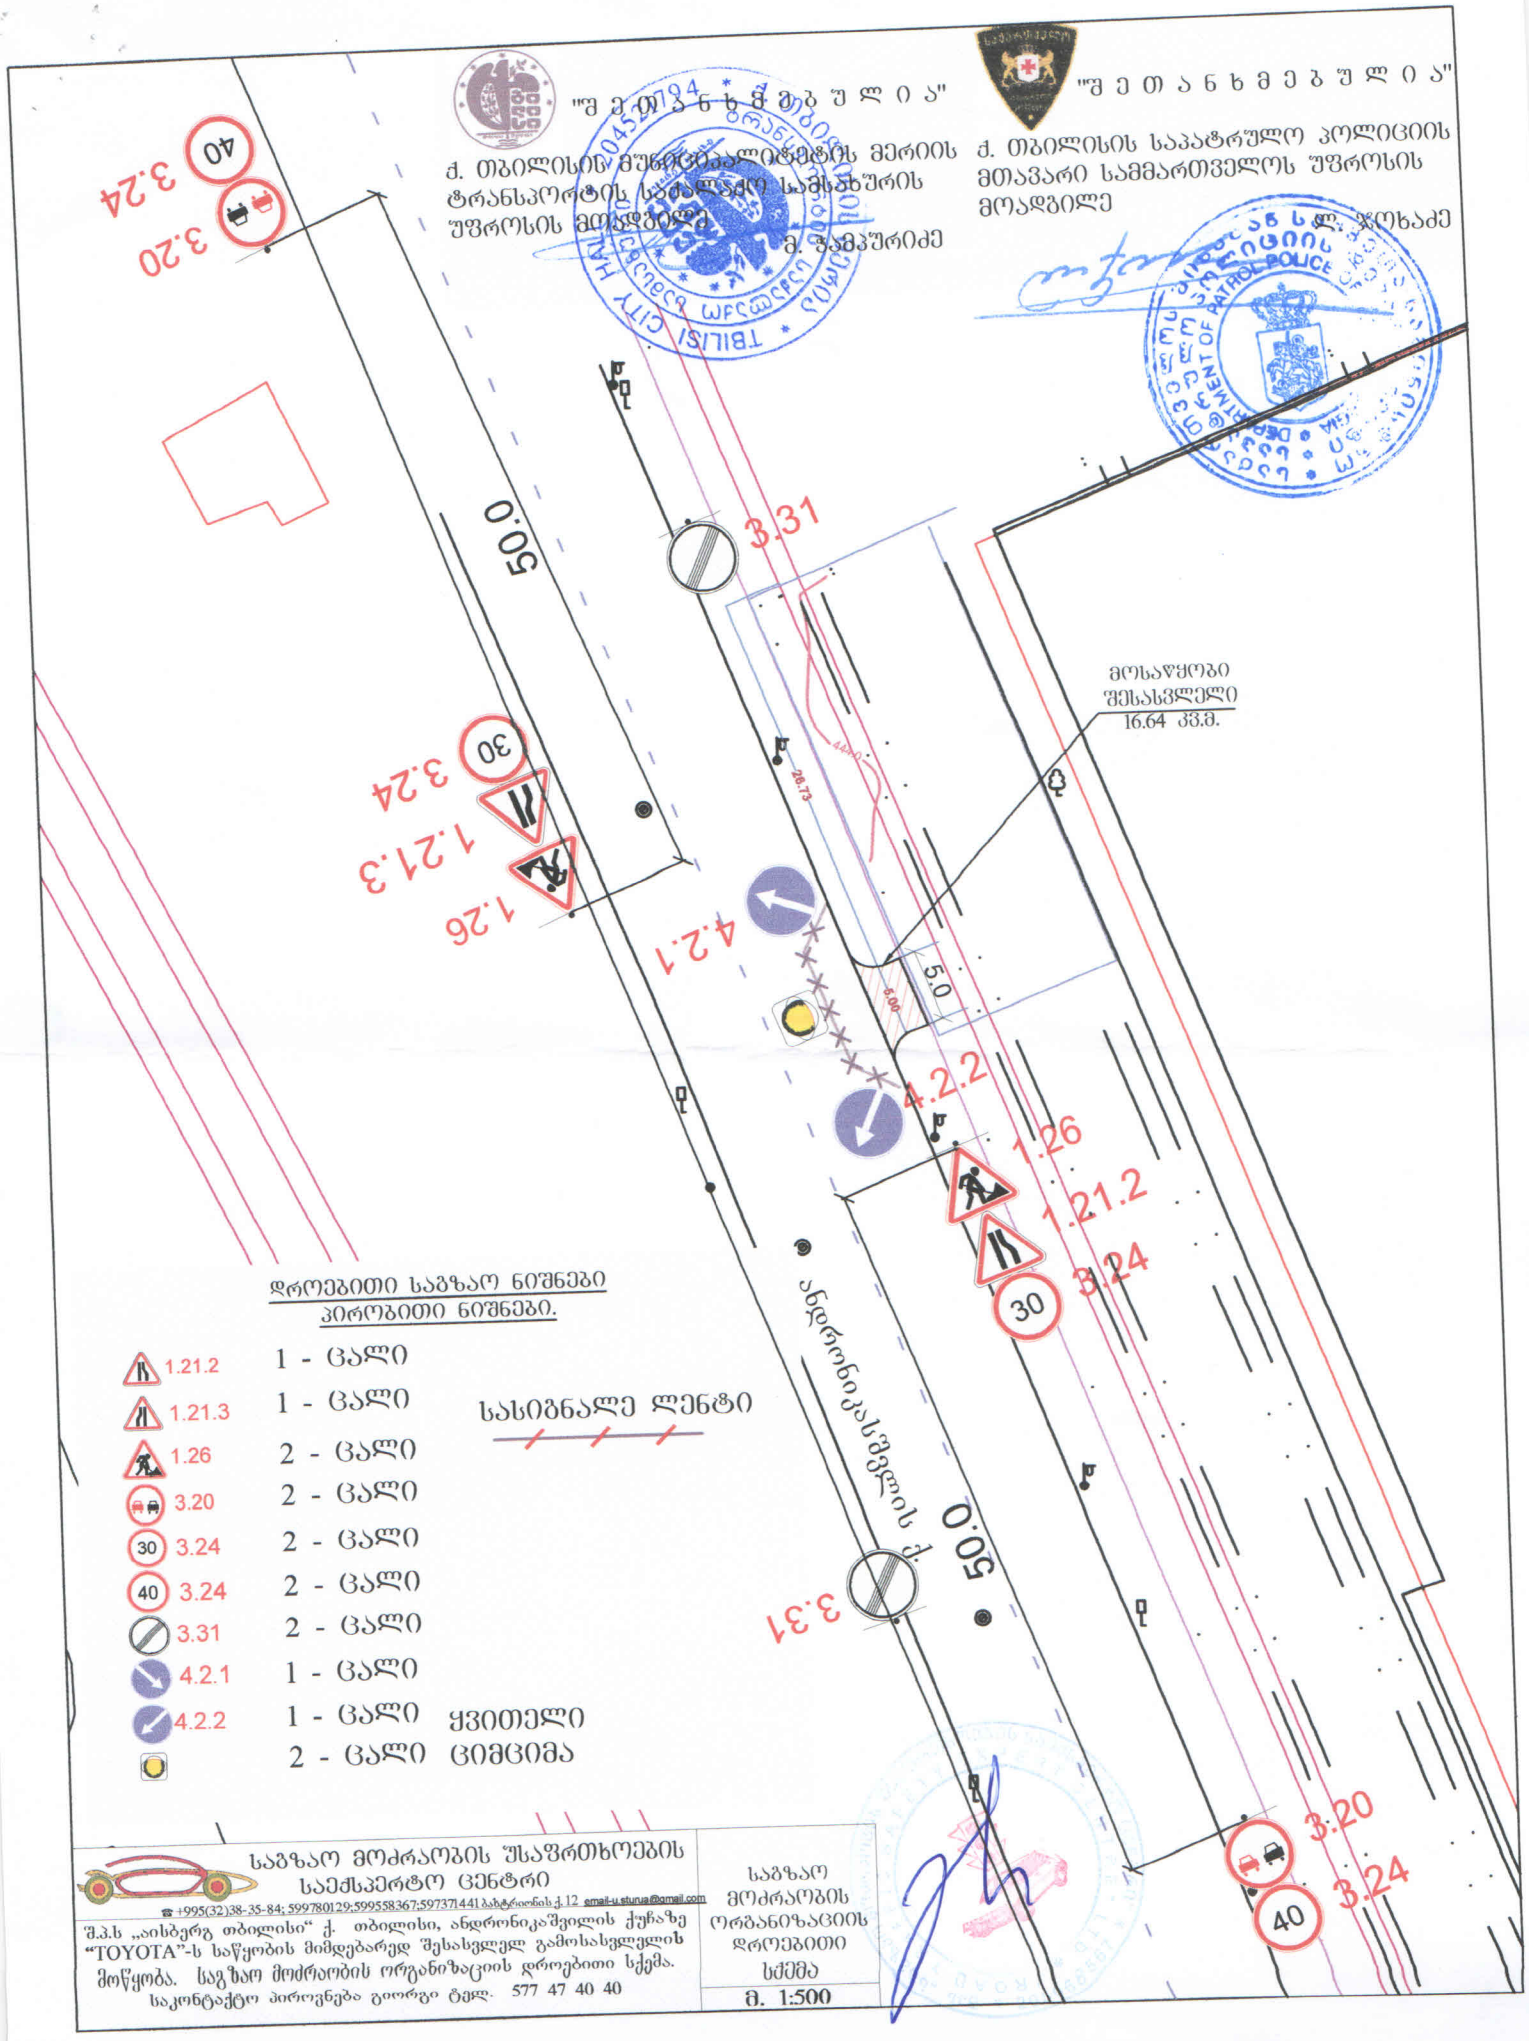
"შ ე თ ა ნ ხ მ ე ბ უ ლ ი ა"
ქ. თბილისის მუნიციპალიტეტის მერიის ტრანსპორტის სააგენტოს საქალაქო სამსახურის უშროსის მოადგილე
მ. ჯამჯურიძე
"შ ე თ ა ნ ხ მ ე ბ უ ლ ი ა"
ქ. თბილისის საპატრულო პოლიციის მთავარი სამმართველოს უშროსის მოადგილე
ლ. ჯოხაძე
50.0
3.31
3.24
3.20
3.24
1.21.3
1.26
4.2.1
4.2.2
1.26
1.21.2
3.24
3.31
3.20
3.24
მოსაწყობი შესასვლელი 16.64 კვ.მ.
5.0
ანდრონიკაშვილის ქ.
50.0
დროებითი საგზაო ნიშნები
პიროგითი ნიშნები.
1.21.2 1 - ცალი
1.21.3 1 - ცალი
1.26 2 - ცალი
3.20 2 - ცალი
3.24 2 - ცალი
3.24 2 - ცალი
3.31 2 - ცალი
4.2.1 1 - ცალი
4.2.2 1 - ცალი
2 - ცალი
სასიგნალე ლენტი
ყვითელი
ციმციმა
საგზაო მოძრაობის შსაფრთხოების საექსპერტო ცენტრი
☎ +995(32)38-35-84; 599780129;599558367;597371441 ბახტრიონის ქ.12 email-u.sturua@gmail.com
შ.პ.ს „აისბერგ თბილისი“ ქ. თბილისი, ანდრონიკაშვილის ქუჩაზე “TOYOTA”-ს საწყობის მიმდებარედ შესასვლელ გამოსასვლელის მოწყობა. საგზაო მოძრაობის ორგანიზაციის დროებითი სქემა.
საკონტაქტო პიროვნება გიორგი ტყემ. 577 47 40 40
საგზაო მოძრაობის ორგანიზაციის დროებითი სქემა
მ. 1:500

მიწის ნაკვეთის საკადასტრო აზომვითი ნახაზი

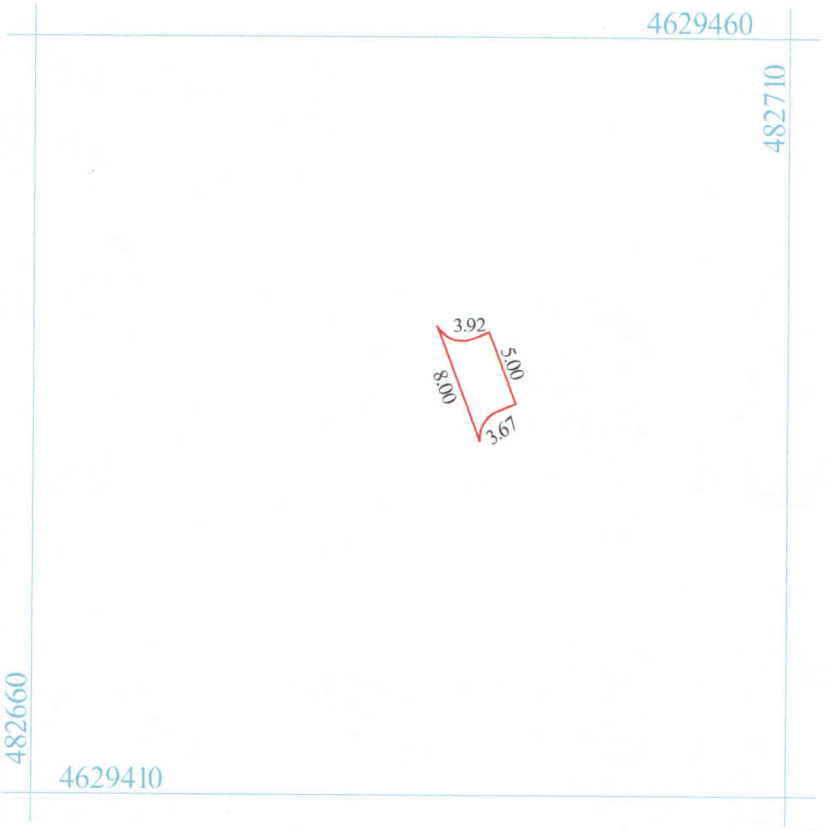

მასშტაბი 1:500

მისამართი:	ქ. თბილისი, გაგრის ქ. №2-ის მიმდებარედ	ფართობი: 17 კვ.მ.	
დანიშნულება:	არასასოფლო-სამეურნეო	კატეგორია:	

პირობითი ნიშნები

000 UTM (საერთაშორისო) სისტემის კოორდინატები

ნაკვეთის საკადასტრო საზღვარი

შ.პ.ს. „გეოკადასტრი 2008“ „Geocadastri 2008“ L.T.D

თბილისი, მარჯანიშვილის ქ. №26 ტელ: 593-36-08-60 593-24-25-76

საკადასტრო აღწერაზე უფლებამოსილი პირი	ნ.მარტაშვილი	ნ. მარტაშვილი
დაინტერესებული პირი შ.პ.ს. "აისბერგ თბილისი" დირექტორი	გ.კაჭარავა	გ. კაჭარავა

მიწის ნაკვეთის მისამართი	ფართობი (კვ.მ.)	დანიშნულება
ქ. თბილისი, გაგრის ქ. №2-ის მიმდებარედ	17	არასასოფლო-სამეურნეო

მოსაზღვრე ნაკვეთების მართლზომიერი მფლობელები / მესაკუთრეები	არსებობა
1	-

საკადასტრო აღწერაზე დამსწრე პირები	სახელი, გვარი	ხელმოწერა
1	-	

დაინტერესებული პირი	პირადი ნომერი	ხელმოწერა
შ.პ.ს. "აისბერგ თბილისი" დირექტორი გ. კაჭარავა	01008008929	

საკადასტრო აღწერაზე უფლებამოსილი პირი	შ.პ.ს. „გეოკადასტრი 2008“
მისამართი / საკონტაქტო ინფორმაცია	თბილისი, მარჯანიშვილის ქ. №26 ტელ: 593-36-08-60 593-24-25-76

საკადასტრო აღწერის თარიღი 25.11.2015

საკადასტრო აღწერაზე უფლებამოსილი პირი _____ / ნ. მარტაშვილი /

LTD "GEOCADASTRI" 200264255 GEORGIA 2008