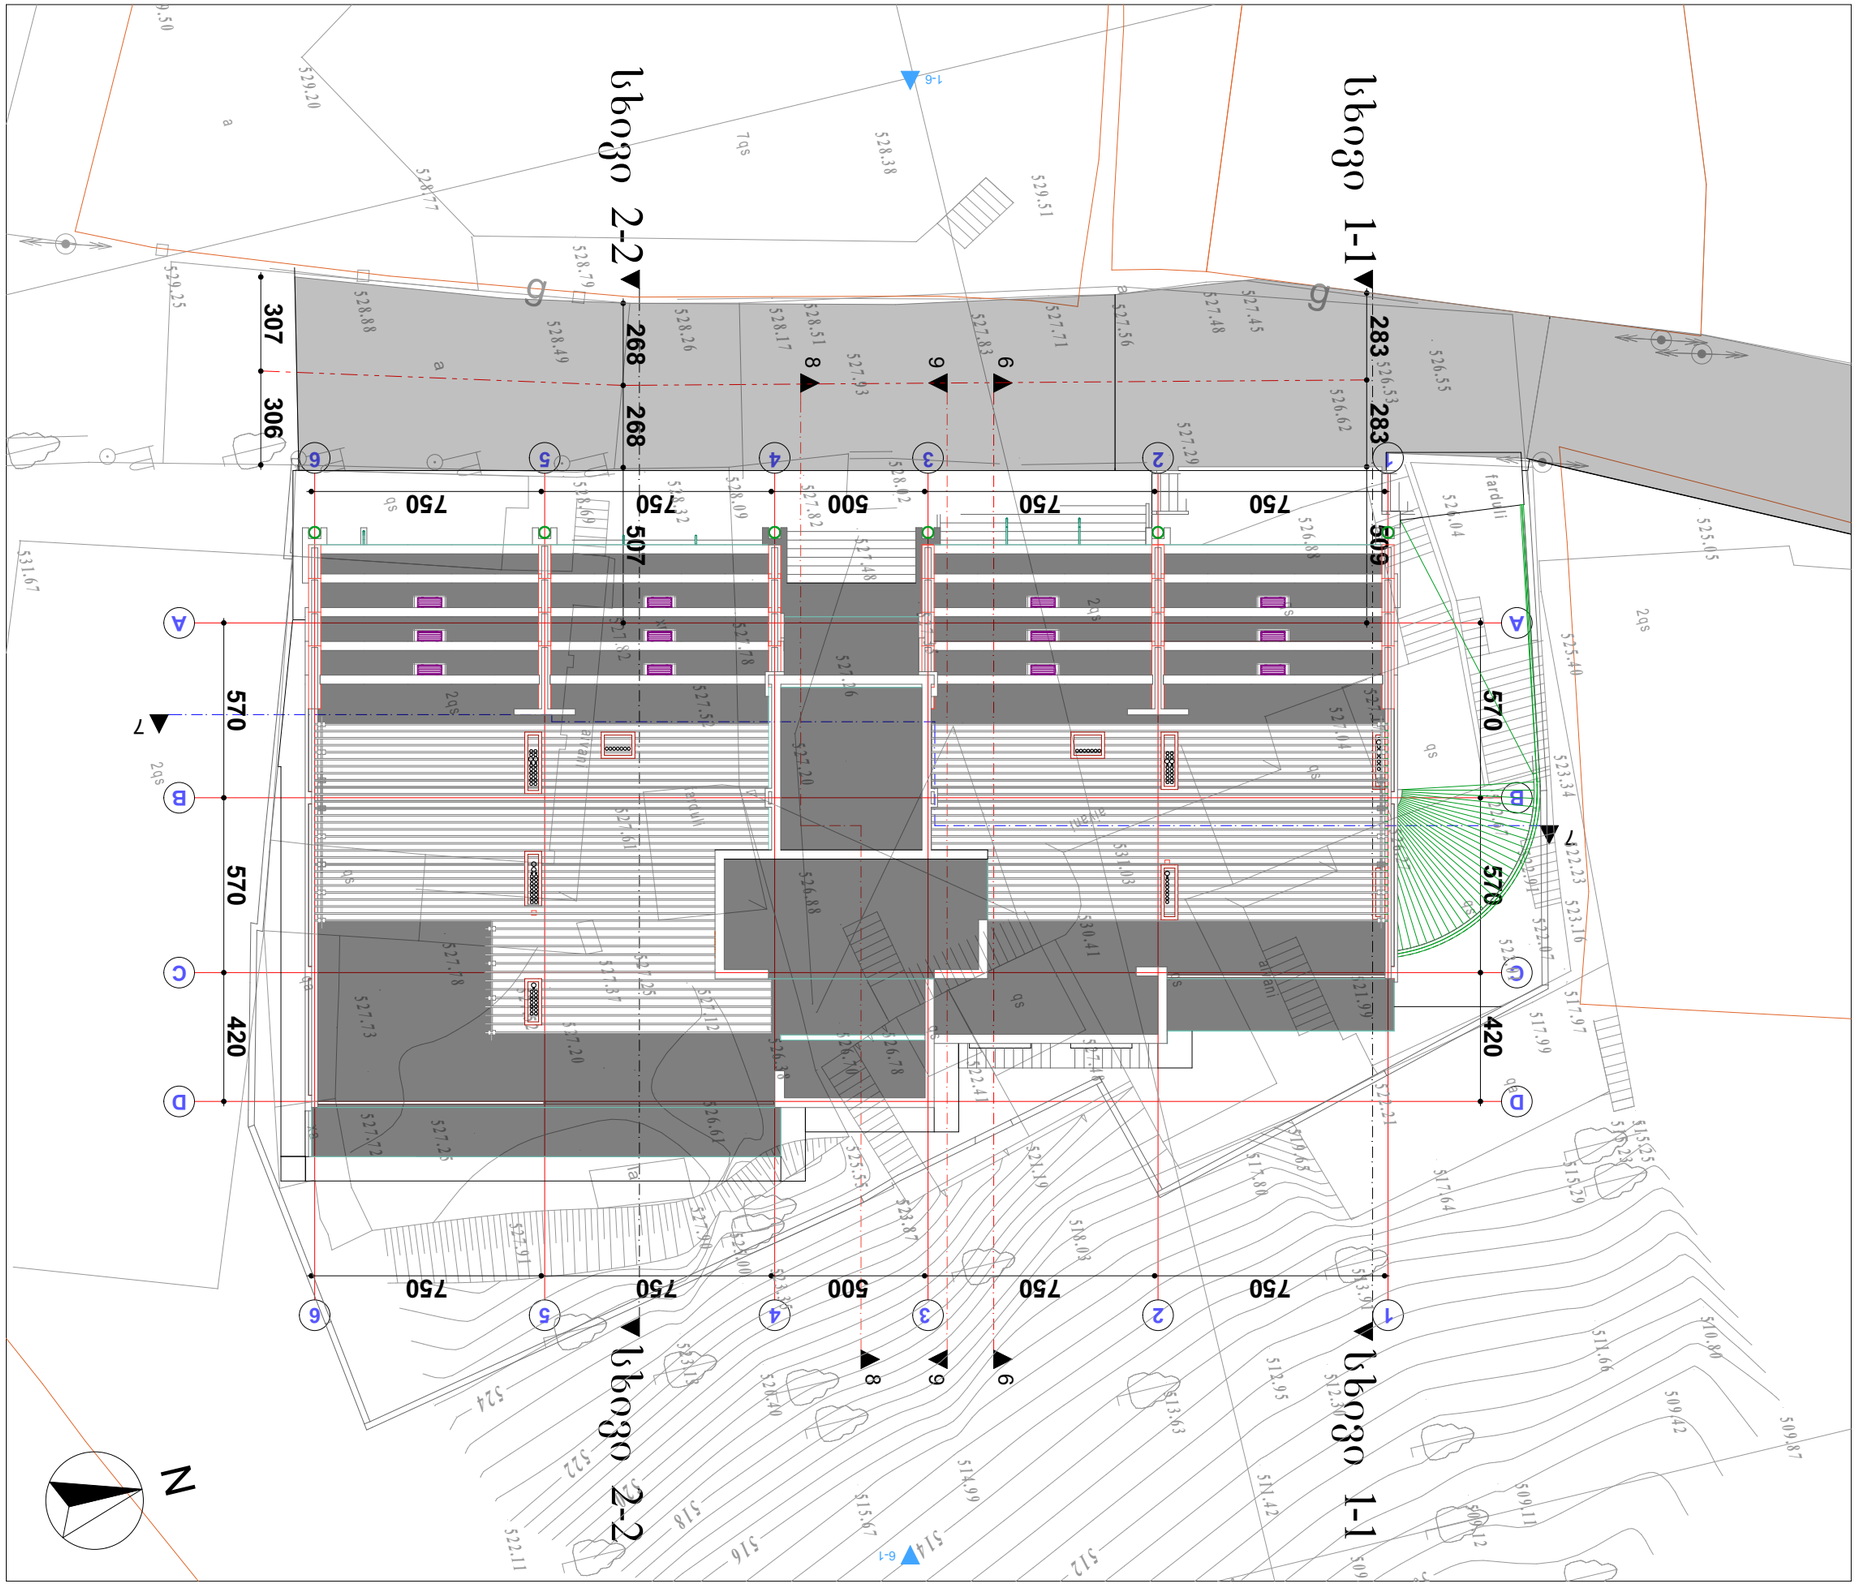

GSPublisherVersion 0.0.100.100

ქ. თბილისში, წყნეთის გზატკეცილი #19, I
გასასვლელი #1-ში (საკადასტრო კოდი 01.14.07.004.058)
მრავალფუნქციური კომპლექსის (საცხოვრებელი,
საოფისე, კომერციული) არქიტექტურული პროექტი

სტადია ფურცლები ფურცელი
პროექტი .03.1

ხელმოწერა

მასშტაბი
თარიღი

თანამდებობა
დირექტორი

გვარი

1:200
12/22/2015

პრ. ავტორი

პროექტის სახელწოდება

სიმაღლის განსასაზღვრი გეგმა

პირობითი ნიშნები

ექსპლიკაცია

ფორმატი A-3

დაამუშავა

7

7

6

6

8

8

9

9

სხივი

1

-

1 სხივი

1

-

1

სხივი

2

-

2 სხივი

2

-

2

1-6

6-1

750 750 500 750 750

570 570 420

750 750 500 750 750

570 570 420
283 283 509

507 268 268

307 306

A

B

C

D

1 2 3 4 5 6

1 2 3 4 5 6

A

B

C

D

531.67

529.50

528.32

529.20

528.77

529.

528

25

.

528

88

.49

528.79

528.26

528.17

528.51

527.83

528.38

528.09

527.93
527.71

527.56

527.48

527.45

526.53

527.82

526.55

527.29
526.62

526.88
528.02

528.69

527.25

527.78

527.52
527.82

527.61

527.52
527.78

527.

527

37

.12

527.91

527.90

527.73

527.72

527.20

527.25
526.38

526.61

529.51

527.48

527.20

527.26

526.70

526.88

527.35

ფარდული

526.78

523.87

525.00

523.35

520.40

515.67

522.11

512.30

518.03
517.80

522.41

521.19

525.55

523.13

527.48

530.41
531.03

522.21

522.01

522.07
522.23

522.91

523.16

521.99

522.67
523.34

525.40

526.04

526.27

527.04

527.17

517.64

509.12

511.66

509.42

509.11

515.29

513.91

517.99

517.97

519.65

512.95

509.87

510.80

515.23

515.25

525.05

513.63

514.99

509.21
511.42

qs

qs

2 qs

la

ფარდული

qs

qs

qa

qs

qs

აივანი

qs

qs

7 qs

a

xr
2 qs

აივანი

აივანი

qa

2 qs
2 qs

qs

a
g

a

xa

g

524

522

520

518

516

514

512

510

508

N

ჭრილი "სხივი 1-1"

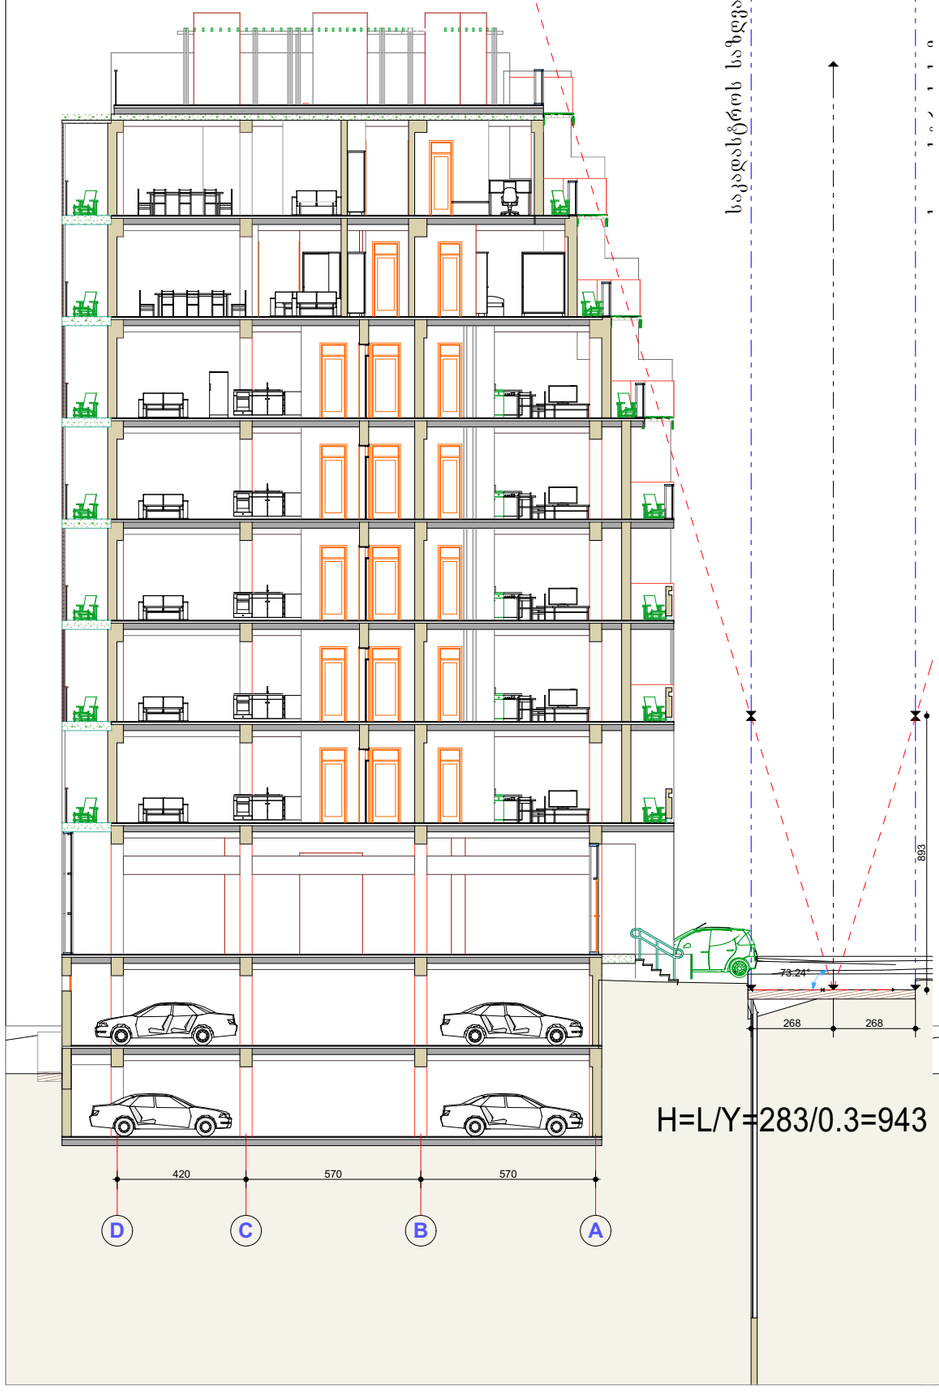

H=L/Y=283/0.3=943

ჭრილი "სხივი 2-2"

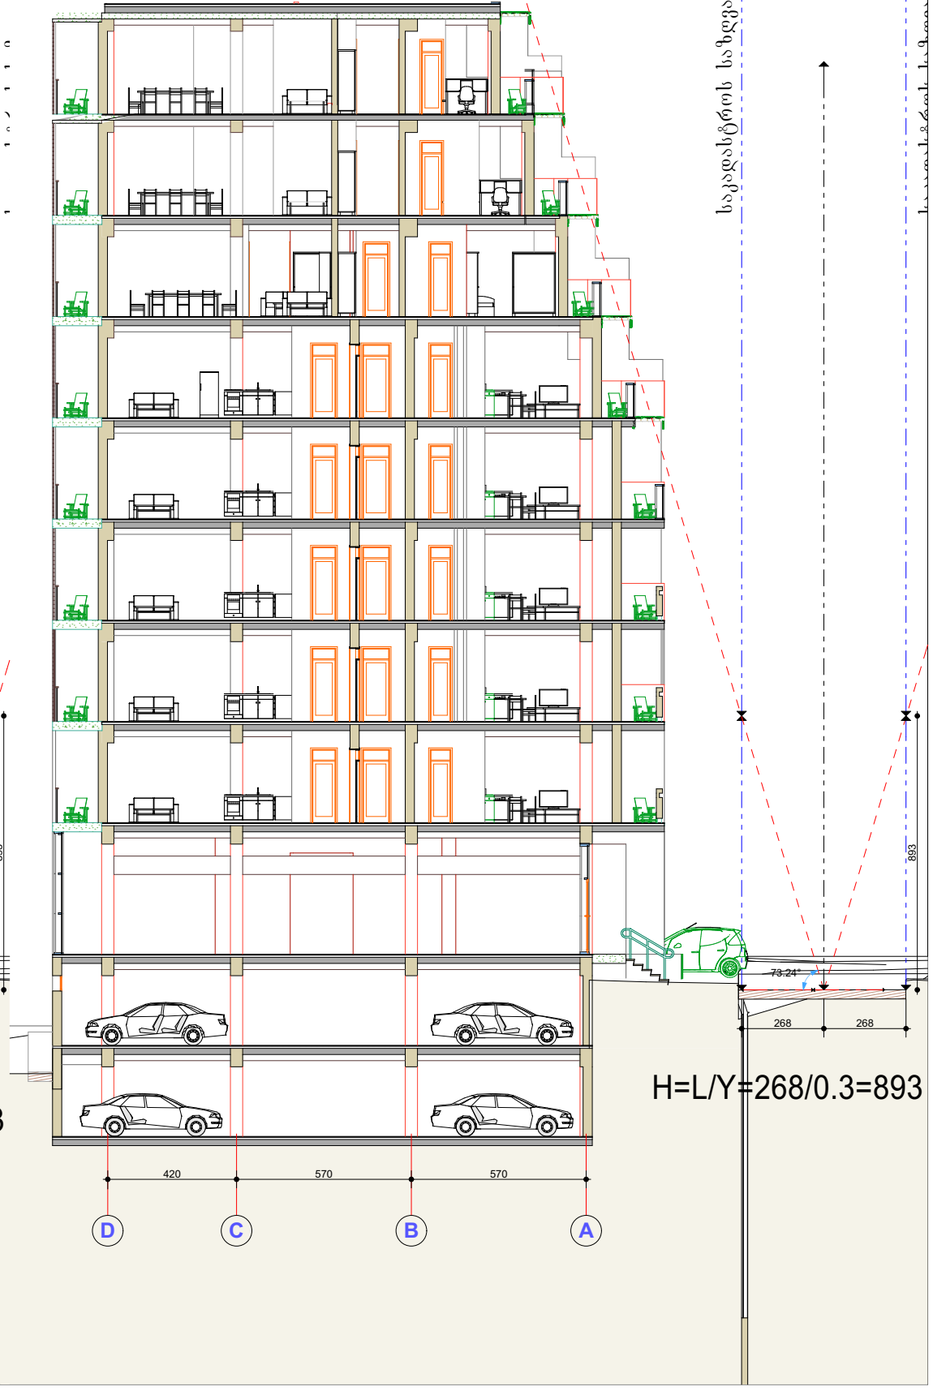

H=L/Y=268/0.3=893

პროექტის სახელწოდება
ქ. თბილისში, წყნეთის გზატკეცილი №19, I განასვლელი №1-ში (საკადასტრო კოდი 01.14.07.004.058) მრავალფუნქციური კომპლექსის (საცხოვრებელი, საოფისე, კომერციული) არქიტექტურული პროექტი
სიმაღლის განსაზღვრის სქემა

ექსპლიკაცია

პიროგითი ნიშნები

თანამდებობა	გვარი	ხელმოწერა
დირექტორი		
პრ. ავტორი		
დაამუშავა		
მასშტაბი	1:200	ფორმატი A-3
თარიღი	12/22/2015	

სტადია	ფურცლები	ფურცელი
პროექტი		.03.2