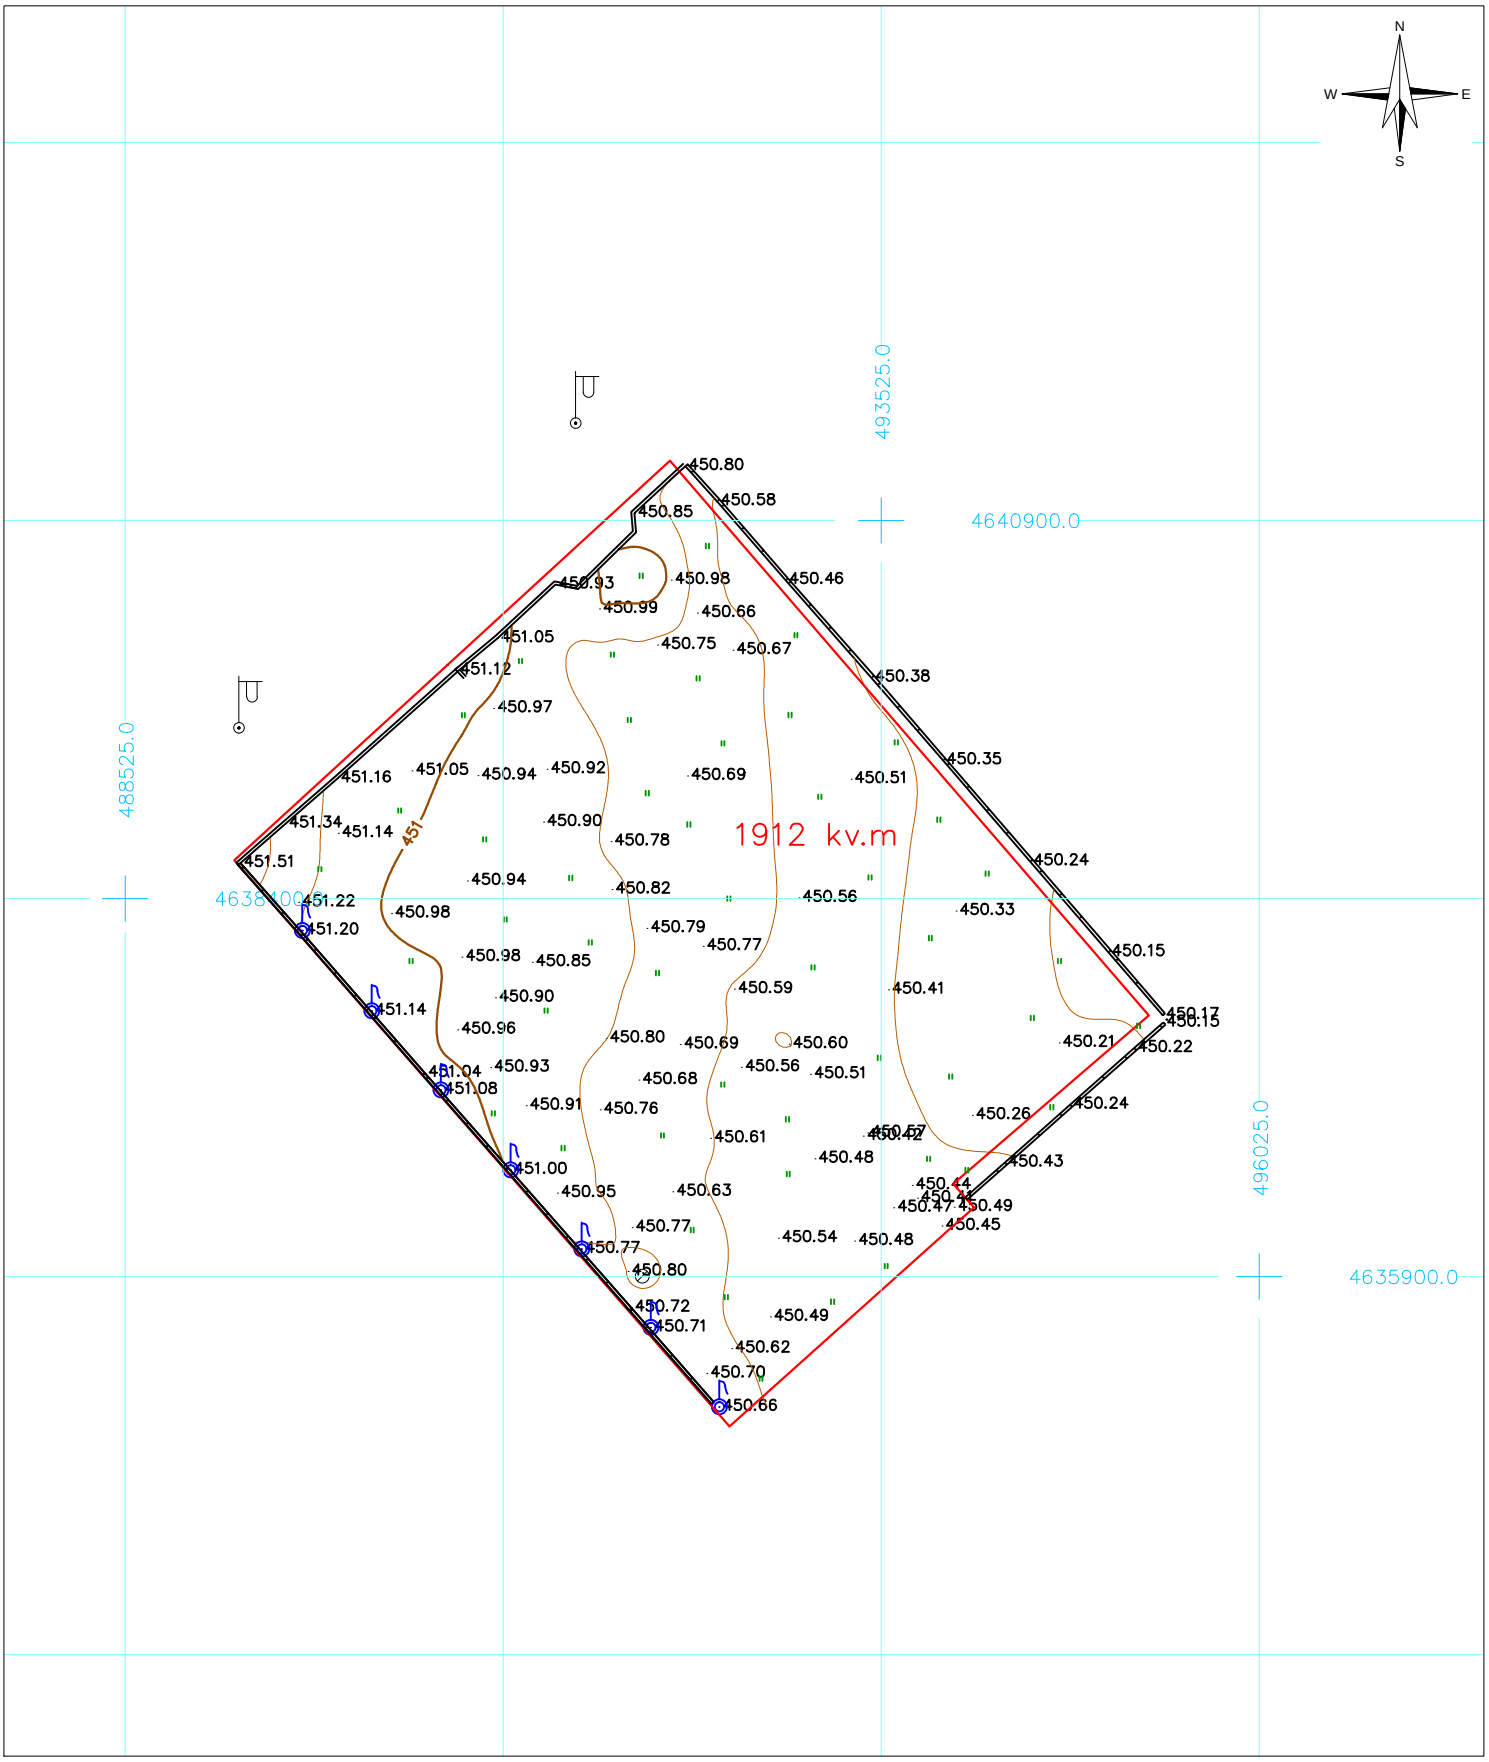

pirobiTi aRniSvnebi

miwis nakveTis sazRvrebi

Senoba

4560000

4678900

UTM sistemis koordinatebi

•500 simaRlis niSnuli

foTlovani xe

wiwvovani xe

palma

kiparisi

gazoni

buCqi

ekliani buCqi

venaxi

Wis luqi

Zegli

el. boZi

gazis mili

gruntis gza

GREMIC GROUP

topogegma		
misamarTi:	----------	
damkveTi:	----------	
ganyofilebis ufrosi		g. vaCaZe
azoma		r. abesovi
daxaza		a. damacalaSvili
m: 1:500	farTobi 1912 kv.m.	16.11.2015

გენგეგმა

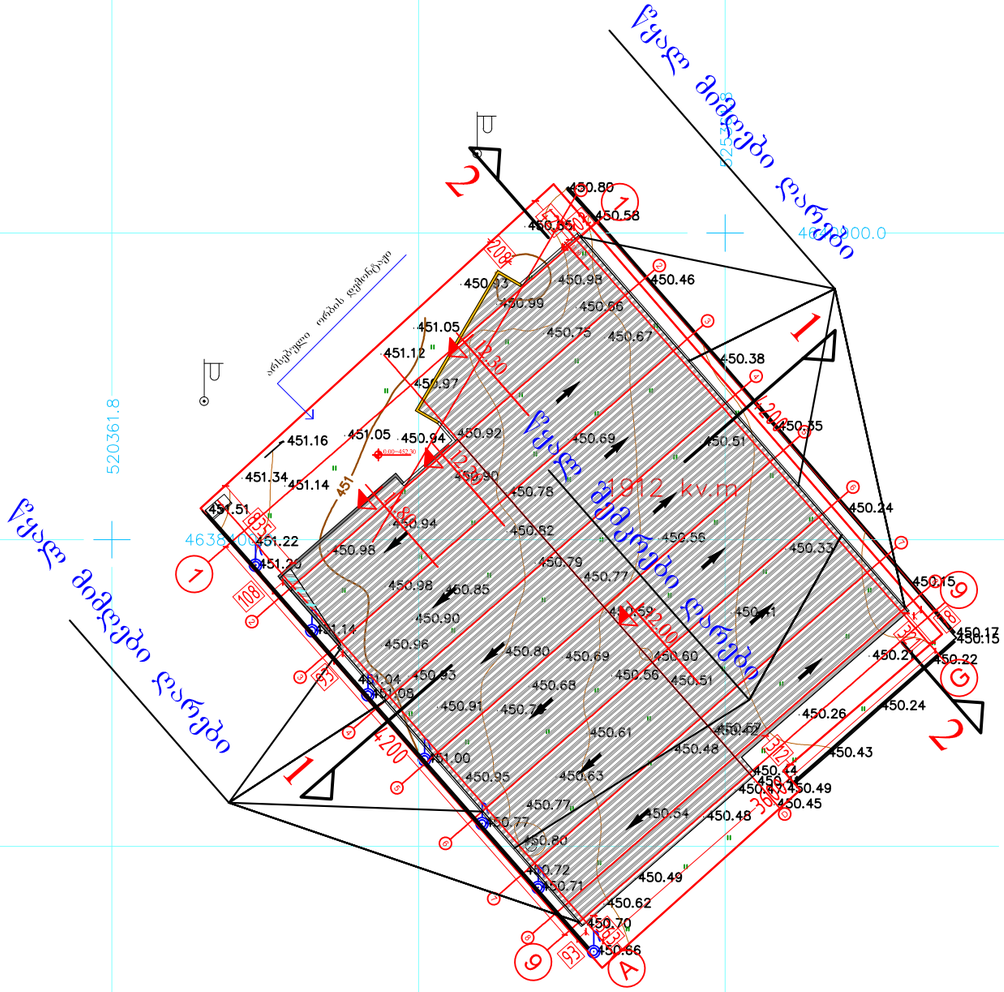

შპს „ტოპ" დიზაინი საქართველო, თბილისი 0179
ტელ. (+99532) 482026, ელ.ფოსტა:<ltdtop@gmail.com>

TOP Design
LTD "TOP" Design, 0179 Tbilisi, Georgia
Tel: (+99532) 482026, E_mail:
<ltdtop@gmail.com>

თარიღი / DATE	რევიზია / REV.#	შენიშვნა / NOTE

შპს „ტოპ დიზაინი" ის საავტორო უფლებები დაცულია. მისი დუბლირება (არც გადაწერა ან კოპირება, რეპროდუქცია, გავრცელება დისტრიბუცია ან მისი პროდუქტების და ნაბიჯების გამოყენება აკრძალულია მანამ სანამ შპს "ტოპ" დიზაინი არ მისცემს ოფიციალურ ნებართვას.

Copyright LTD "TOP Design", All Rights Reserved. The Duplication, Reproduction, Copyng, Sale, Licensing, or any other distribution or use of these drawings, any portion thereof, or the plans depicted hereon is Strictly Prohibited unless expressly authorized in writing by "TOP" Design LTD.

არქიტექტორი:	ბეჟა აბესაძე
პროექტის ხელმძღვანელი:	გიორგი ჯაბახარიძე
დამკვეთი:	ბეჟა აბესაძე
ხელმძღვანელი:	გიორგი ჯაბახარიძე

დამკვეთი: CUSTOMER: შპს "ახალი ნათება"

NEW LIGHT ახალი ნათება

პროექტის N / PROJECT # 14-01/C/S

ვერსია / REV. A

თარიღი / DATE 21 May 2014

ნახაზის სახელწოდება: SHEET NAME: გენგეგმა

პროექტის სახელწოდება: PROJECT NAME: შპს "ახალი ნათება"-ს საწყობი

მასშტაბი / SCALE 1:500

პროექტი / PROJECT მუშა

ფურცლის: SHEET: A-01

ფურცლების: OF: -3-

ვანკოვან

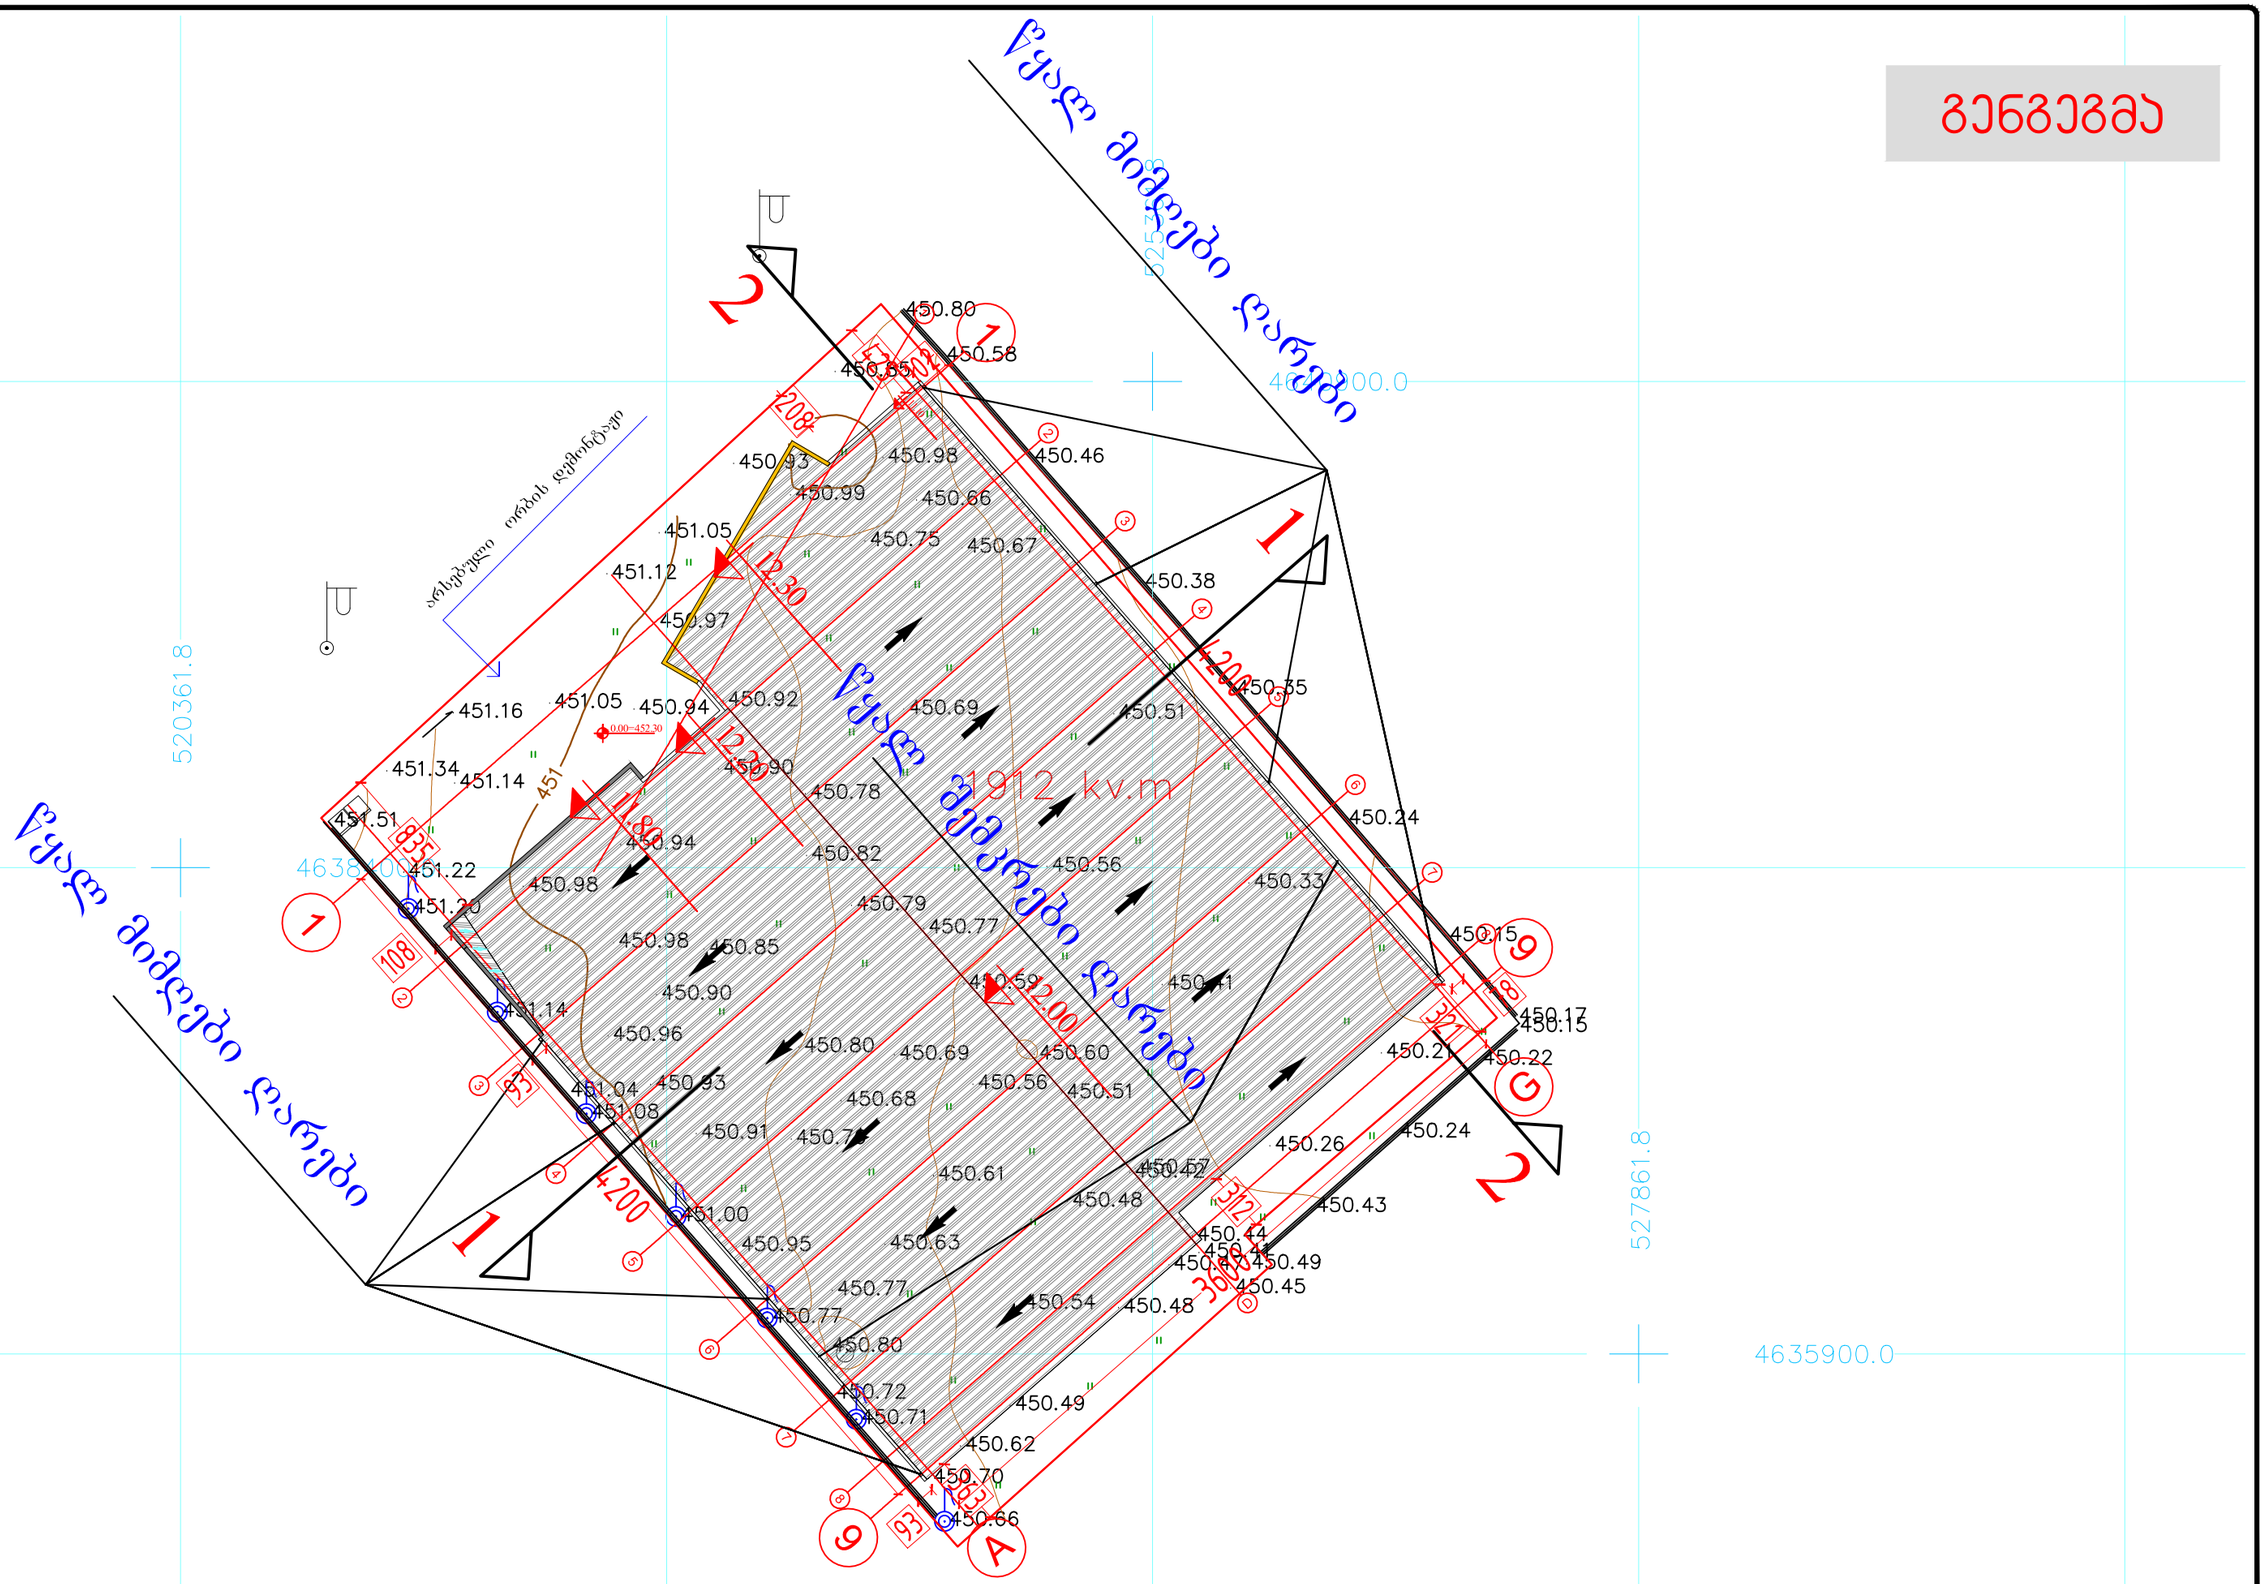
წყალ მიმდები ღარები
ასასვლელი ორბის ქუჩისკენ
მანქანების გასაჩერებელი
1912 kv.m
4638100.0
4635900.0
520361.8
527861.8
525300.0
450.80
450.58
450.55
450.46
450.38
450.35
450.51
450.24
450.15
450.17
450.22
450.21
450.24
450.26
450.43
450.44
450.49
450.45
450.48
450.54
450.49
450.62
450.70
450.66
450.77
450.80
450.72
450.71
450.63
450.61
450.68
450.91
450.95
451.00
451.04
451.08
450.93
450.90
450.96
450.98
450.85
450.82
450.78
450.92
450.94
450.98
451.22
451.20
451.14
451.16
451.05
451.34
451.51
451.12
451.05
450.97
450.99
450.93
450.98
450.66
450.75
450.67
450.69
450.56
450.33
450.41
450.60
450.56
450.51
450.42
450.57
450.48
450.79
450.77
450.59
12.30
12.80
12.00
4200
3600
2400
2080
1080
935
930
1350
1320
1310
1310
1310