ტოპო გეგმა

მისამართი: ქალაქი თბილისი , დასახლება ვარკეთილი , ზემო პლატო , კორპუსი 47 , მიმდებარედ , ნაკვეთი 06/061

დამკვეთი: შპს "მწვანე სახლი"

ფართობი: 633 კვ.მ.

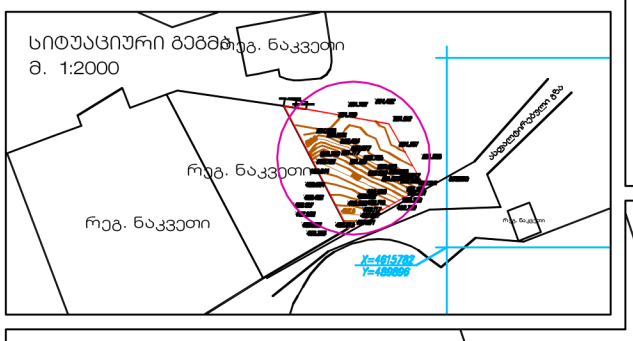

შპს „ლაინ ჯორჯია"
ტოპო-გეოდეზიური
არქიტექ'ურული საამზომველო კომპანია
LINE GEORGIA
SURVEY CALCULATING COMPANY
406030693

ქ. თბილისი, მტკვრის ქ. #6
ტელ.: 2 96-17-35
E-mail: linegeorgia@bk.ru

LINE GEORGIA

პირობითი აღნიშვნები

ქს	საცხ. სახლი		სატრანსფორმატ. ჯიხური		ბენზოგას.	წ — წ	წყალგაყვანილობა	გ — გ	გაზი
ქა	არასაცხ. სახლი		ელ. გადამცემი ხაზი		ფლატე	კ — კ	კანალიზაცია	ელ. ქსელები
მშენებ.	მშენებ. შენობა		ხის ღობე		სამეთ. ჭები	სნ — სნ	სანიაღვრე	გთ — გთ	გათბობა
	ფარდული		ღობე		რკინიგზა	კგ — კგ	კავშირგაბმულობა		დრენაჟი
რეზერ.	რეზერვუარი		ქვის კედელი		კოორდ. ბადე				
			კედელი						
			ხეები						
			გარე განათება						

დირექტორი		ე. პატაშური
კომპიუტერული უზრუნველყოფა		ვ. გორგოშიძე
შემსრულებელი		ვ. გორგოშიძე
მ. 1:500		09/07/2014

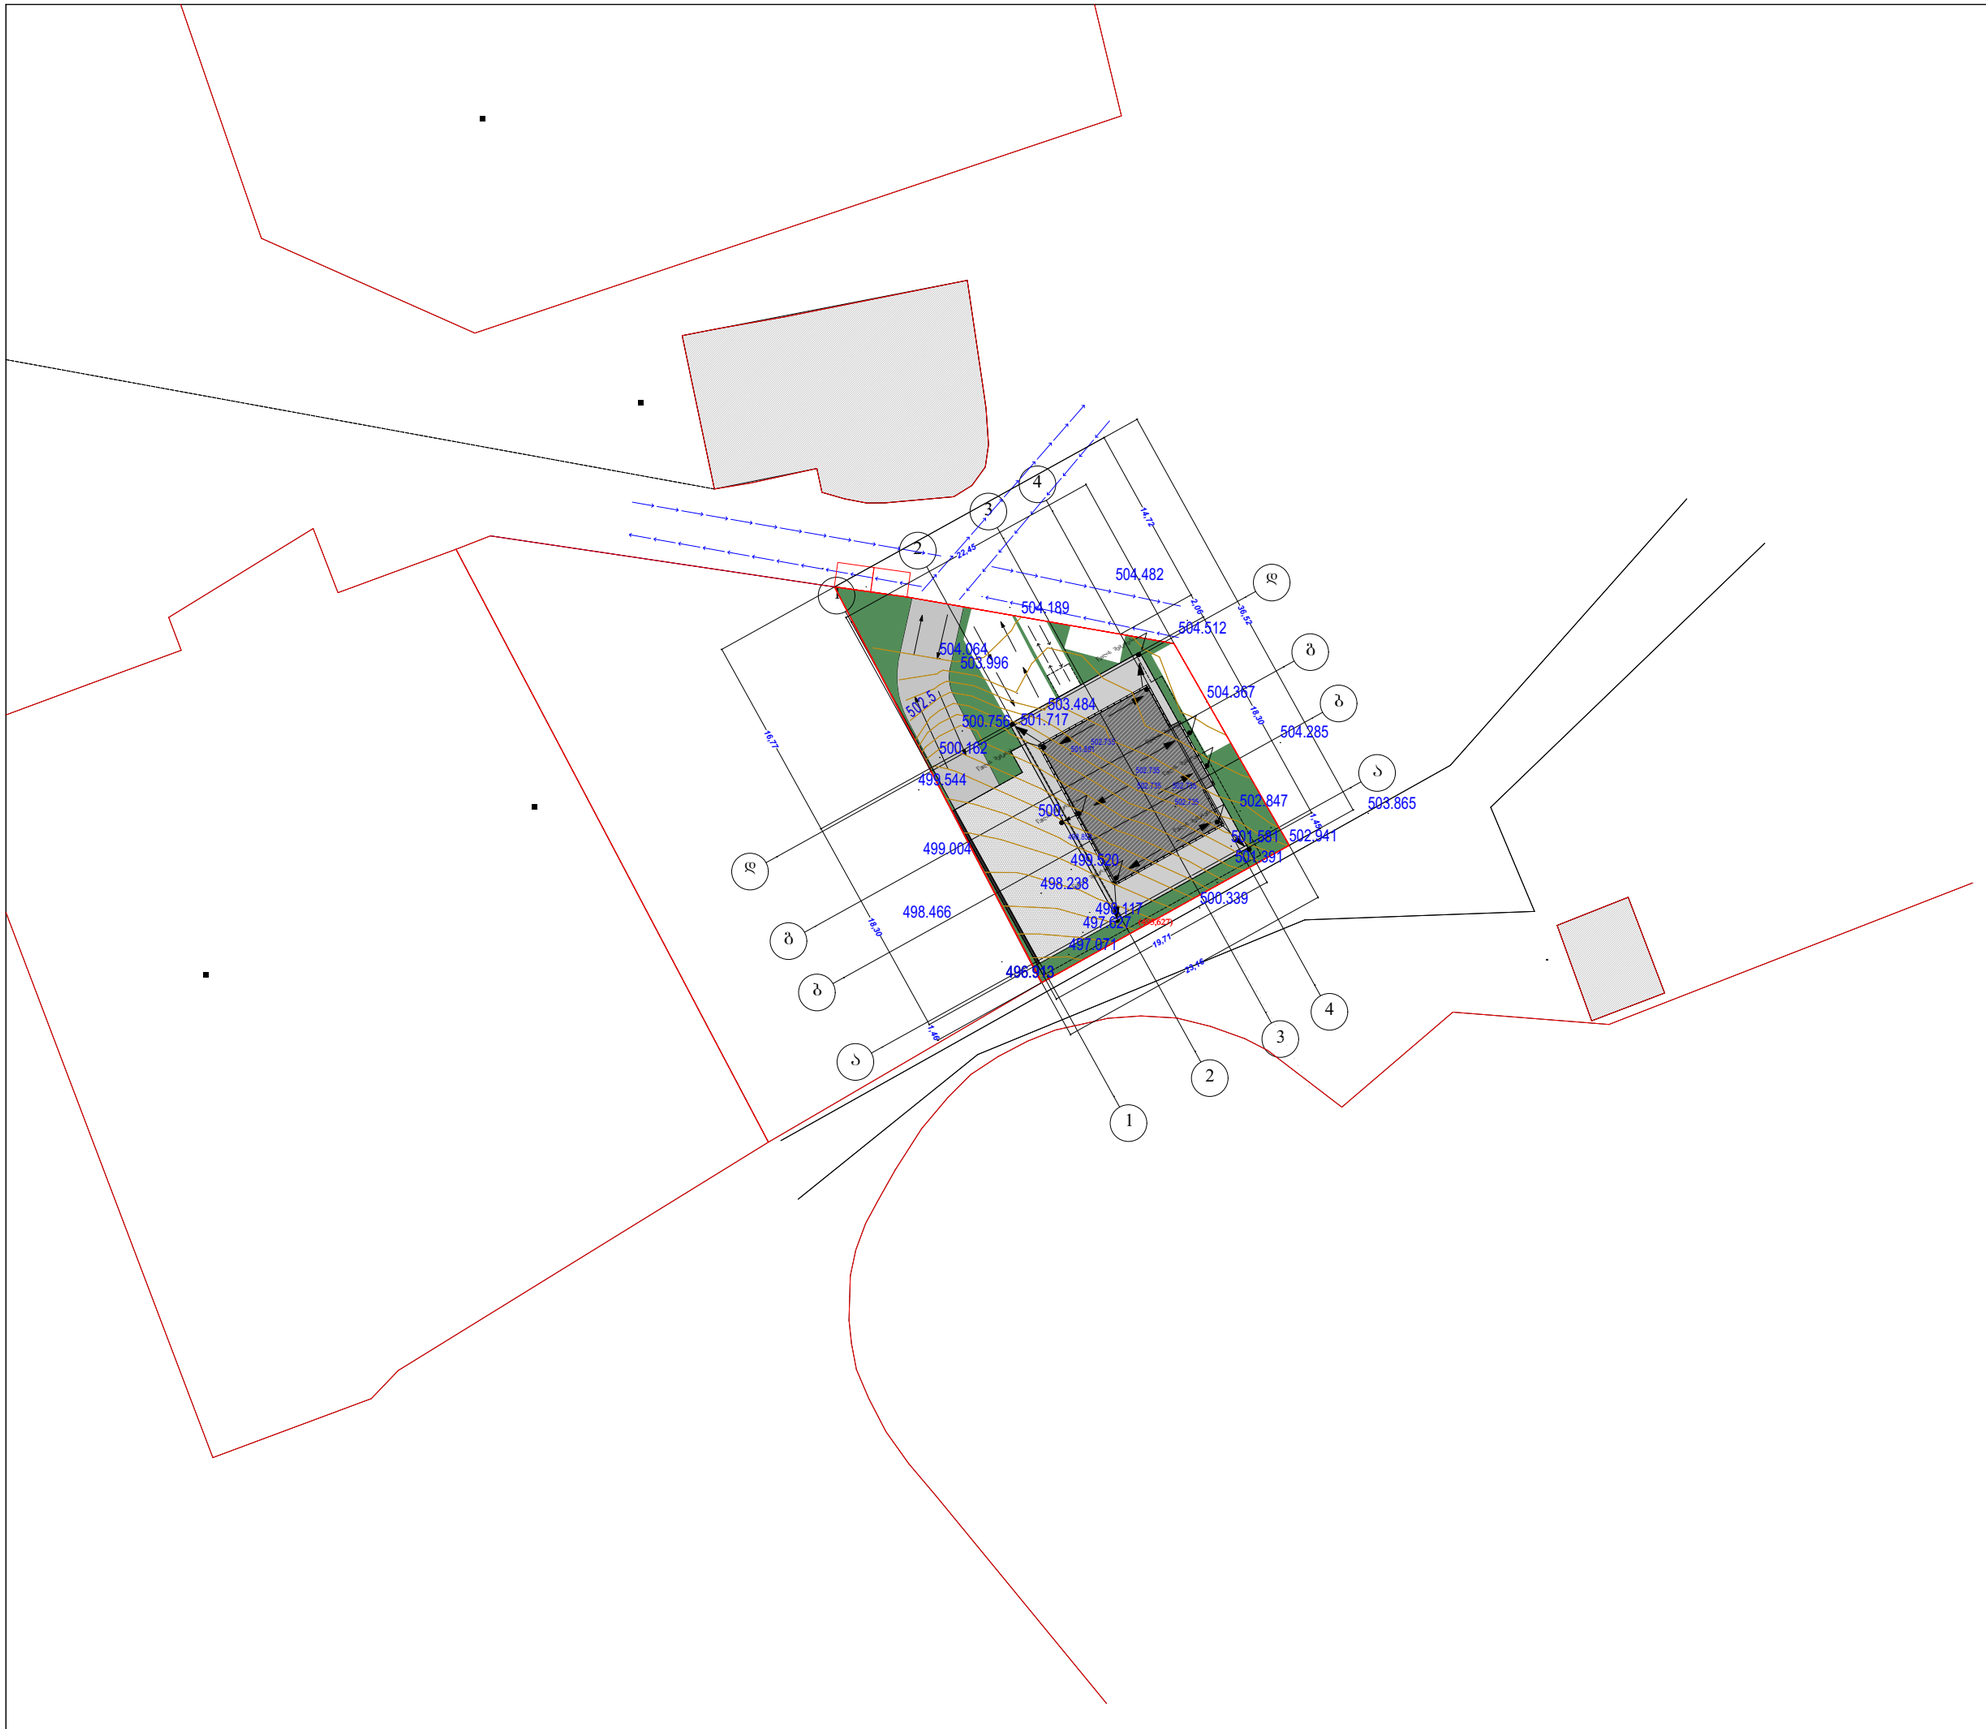

ტექ - ეკონომიკური მაჩვენებლები

დამკვეთი CLIENT	შპს "მწვანე შპანი"	
პროექტი PROJECT	შპს "მწვანე სახლი"	
მისამართი ADDRESS	ქ თბილისი, ვარკეთილი, ზემო კლატო, კორპუსი №47-ის მიმდებარე. (ნაკვეთი 06/061)	
	ბავარი	ხელმოწერა
დირექტორი	ვ. ვეფხვაძე	
პროექტის ავტორი	შ.დათუნაშვილი	
დაამუშავა	მ.ჯელიძე	

მწვანე სახლი

არქიტექტურული ნაწილი

მაშტაბი	თარიღი DATE OF ISSUE	11/12/2015
	ნახაზი	DRVG.
1:500	გენ-გეგმა მ 1:500	
სტადია STAGE	ფურც. PAGES	სულ ALL

გრუნტის ზედაპირის ცვლილების გეგმა



საპროექტო ნიშნული 0.00 = 504.989
საპროექტო გზის სიგრძე- 18.50მ
საპროექტო გზის საწყისი ნიშნული 504.023
გზის ნიშნულებს შორის სხვაობა 504.023 - 498.466/ 5.55მ

N

ტექ - ეკონომიკური მაჩვენებლები

შენიშვნები NOTES

დამკვეთი CLIENT	შპს "მწვანე უბანი"	
პროექტი PROJECT	შპს "მწვანე სახლი"	
მისამართი ADDRESS	ქ თბილისი, ვარკეთილი, ზემო პლატო, კორპუსი №47-ის მიმდებარე. (ნაკვეთი 06/061)	
	გვარი	ხელმოწერა
დირექტორი	ვ.ვეფხვაძე	
პროექტის ავტორი	შ.დათუნაშვილი	
დაამუშავა	მ.ჭელიძე	

მწვანე სახლი

არქიტექტურული ნაწილი

მასშტაბი	თარიღი DATE OF ISSUE	11/09/2015
1:500	ნახაზი DRVG.	
	გრუნტის ცვლილების გეგმა	
სტადია STAGE	ფურც. PAGES	სულ ALL