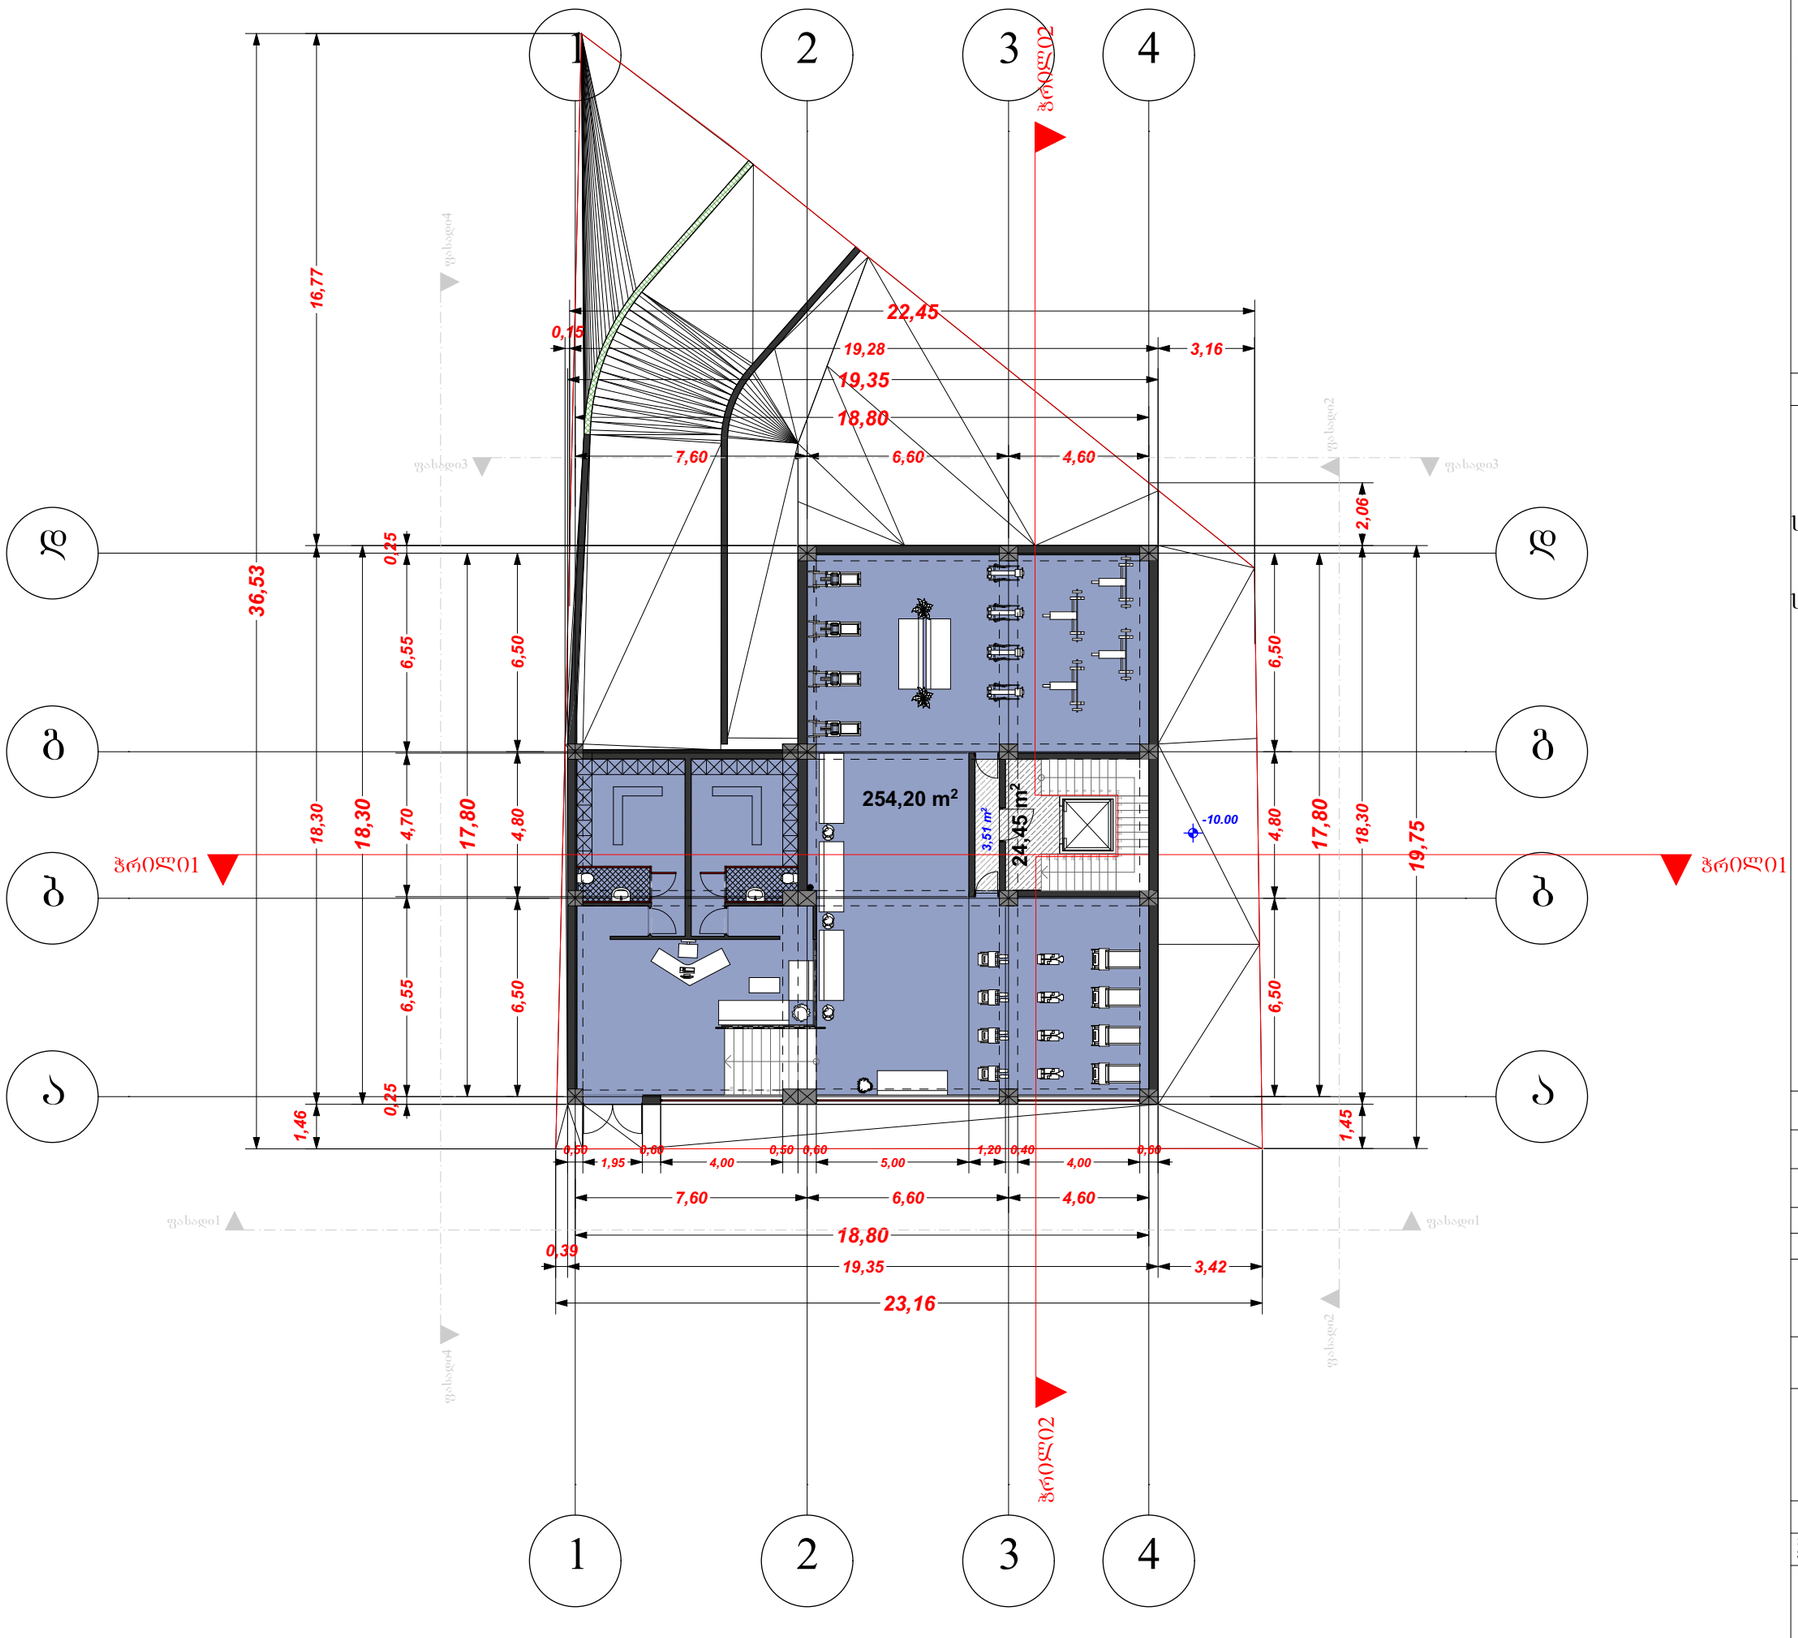


ტექ - ეკონომიკური მაჩვენებლები

K¹ საანგარიშო ფართი 305.0 მ²
მოშენების ფართი გარე კონტურზე 302.7 მ²

K² საანგარიშო ფართი -10.00 ნიშნულზე 24.4 მ²

შენიშვნები

საერთო ფართი 278.65 მ²
მათ შორის:

სპორტული დარბაზი 254.2 მ²


სადარბაზო და კიბის უჯრედი 24.45 მ²

დამკვეთი CLIENT	შპს "მწვანე უბანი"	
პროექტი PROJECT	შპს "მწვანე სახლი"	
მისამართი ADDRESS	ქ თბილისი, ვარკეთილი, ზემო კლატო, კორპუსი №47-ის მიმდებარე. (ნაკვეთი 06/061)	
	ბავარი	ხელმოწერა
დირექტორი	ვ. ვეფხვაძე	
პროექტის ავტორი	მ. დათუნაშვილი	
დაამუშავა	მ. ჭელიძე	

მწვანე სახლი

არქიტექტურული ნაწილი

მაშტაბი SCALE	თარიღი DATE OF ISSUE	11/12/2015
1:200	ნახაზი DRVG.	
	გეგმა: -10.00 ნიშნულზე	
სტადია STAGE	ფურც. PAGES	სულ ALL

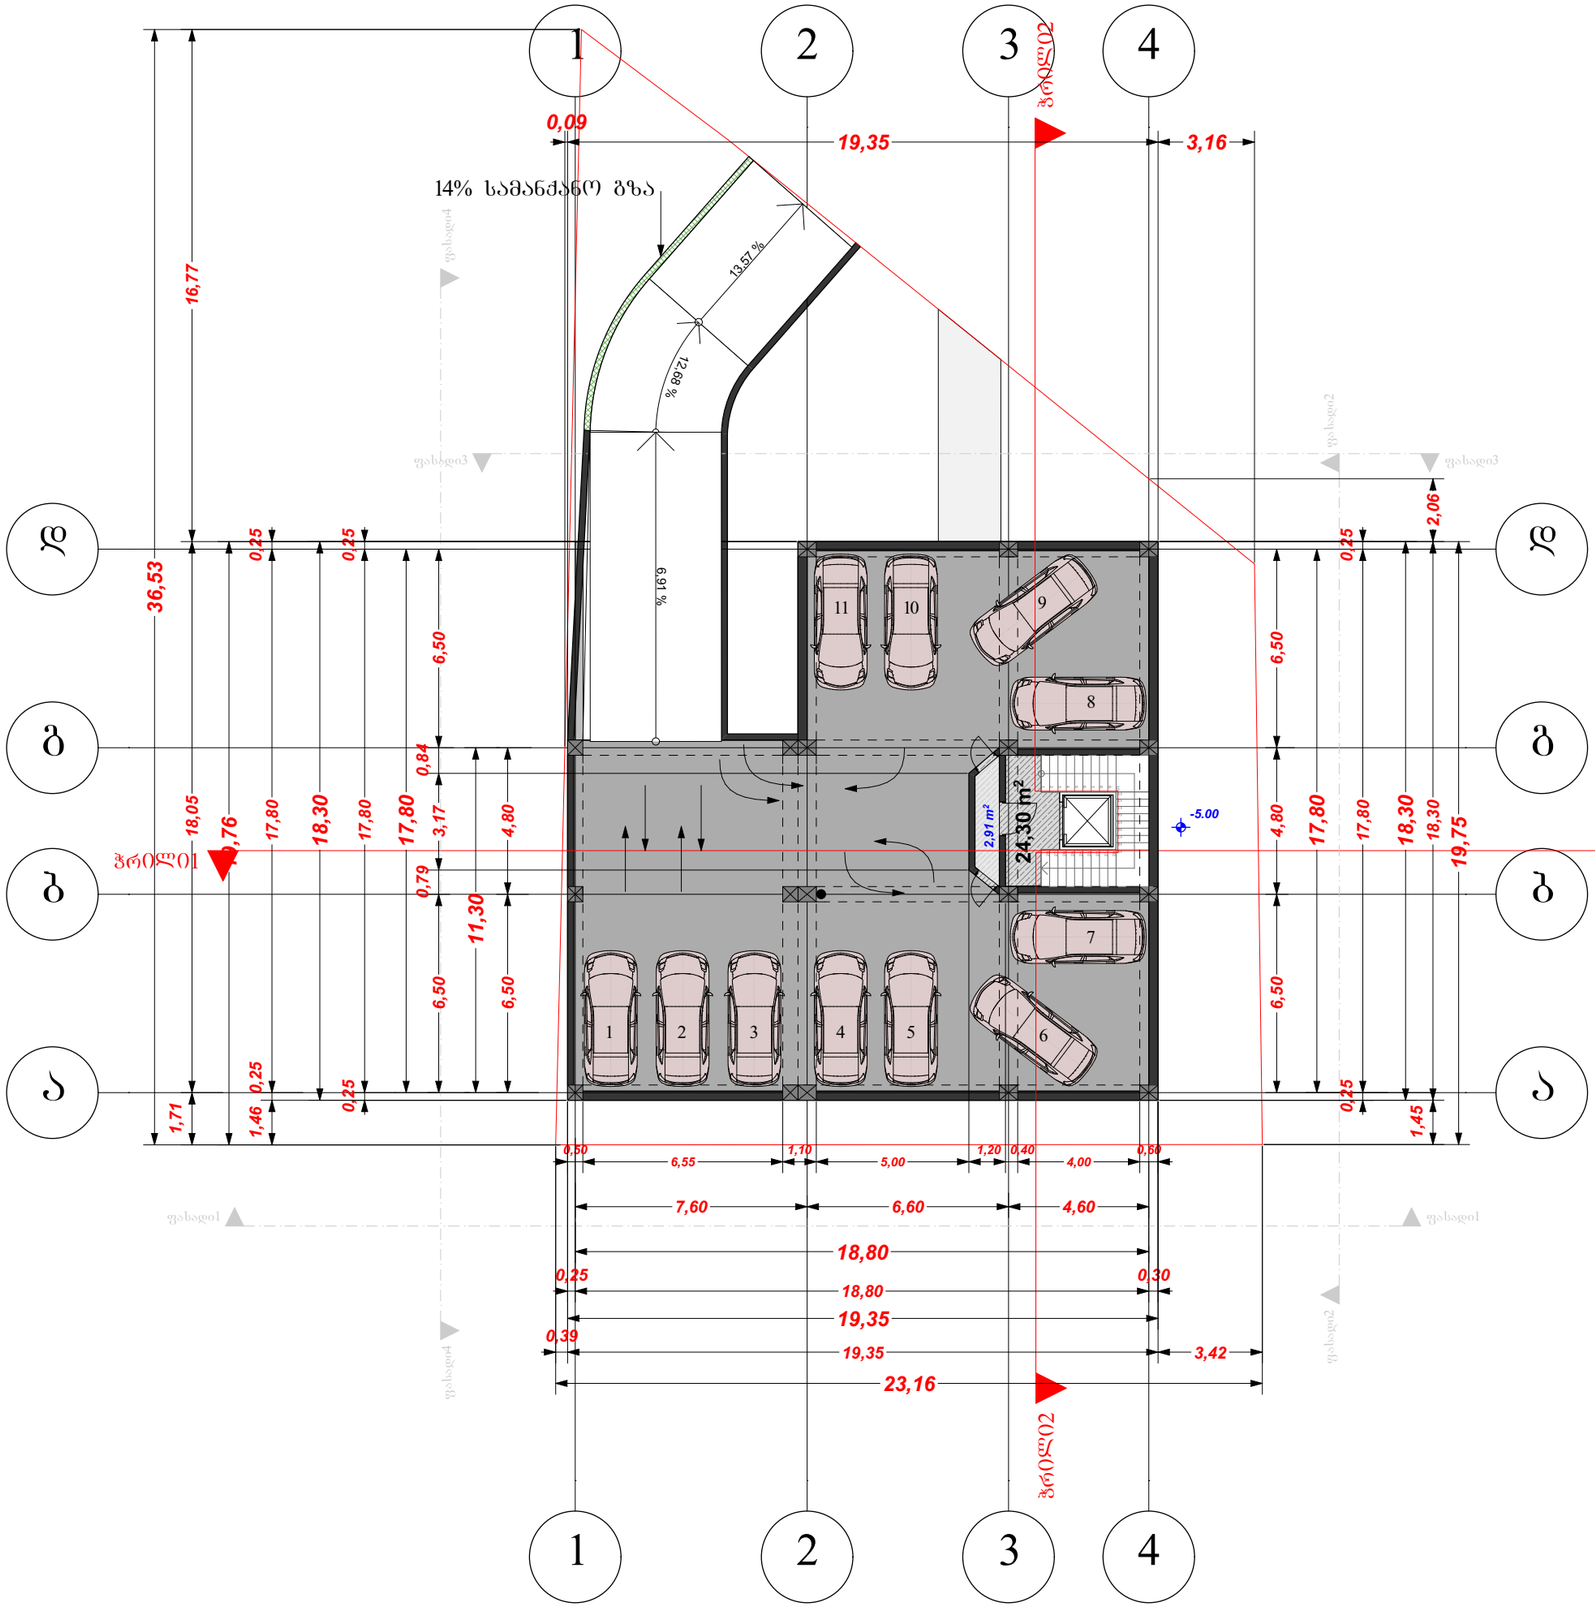

ტექ - ეკონომიკური მაჩვენებლები

მოსაკრებლის საანგარიშო ფართი 412.8 მ²
მოშენების ფართი გარე კონტურზე 302.7 მ²
K² საანგარიშო ფართი -5.00 ნიშნულზე 24.3 მ²

შენიშვნები

შიდა საერთო ფართი: 290.2 მ²
მათ შორის:
ავტოსადგომების ფართი: 121.0 მ²
სადარბაზო და კიბის უჯრედი: 24.3 მ²
დამხმარე ფართი: 144.9 მ²


ავტოსადგომი № 1 11.00 მ²
ავტოსადგომი № 2 11.00 მ²
ავტოსადგომი № 3 11.00 მ²
ავტოსადგომი № 4 11.00 მ²
ავტოსადგომი № 5 11.00 მ²
ავტოსადგომი № 6 11.00 მ²
ავტოსადგომი № 7 11.00 მ²
ავტოსადგომი № 8 11.00 მ²
ავტოსადგომი № 9 11.00 მ²
ავტოსადგომი № 10 11.00 მ²
ავტოსადგომი № 11 11.00 მ²

დამკვეთი CLIENT	შპს "მწვანე შაანი"	
პროექტი PROJECT	შპს "მწვანე სახლი"	
მისამართი ADDRESS	ქ თბილისი, ვარკეთილი, ზემო კლატო, კორპუსი №47-ის მიმდებარე, (ნაკვეთი 06/061)	
	ბავარი	ხელმოწერა
დირექტორი	ვ. ვეფხვაძე	
პროექტის ავტორი	შ. დათუნაშვილი	
დაამუშავა	მ. ჭელიძე	

მწვანე სახლი

არქიტექტურული ნაწილი

მაშტაბი SCALE	თარიღი DATE OF ISSUE	11/12/2015
1:200	ნახაზი	DRVG.
	ბეჭმა: -5.00 ნიშნულზე	
სტადია STAGE	ფურც. PAGES	სულ ALL

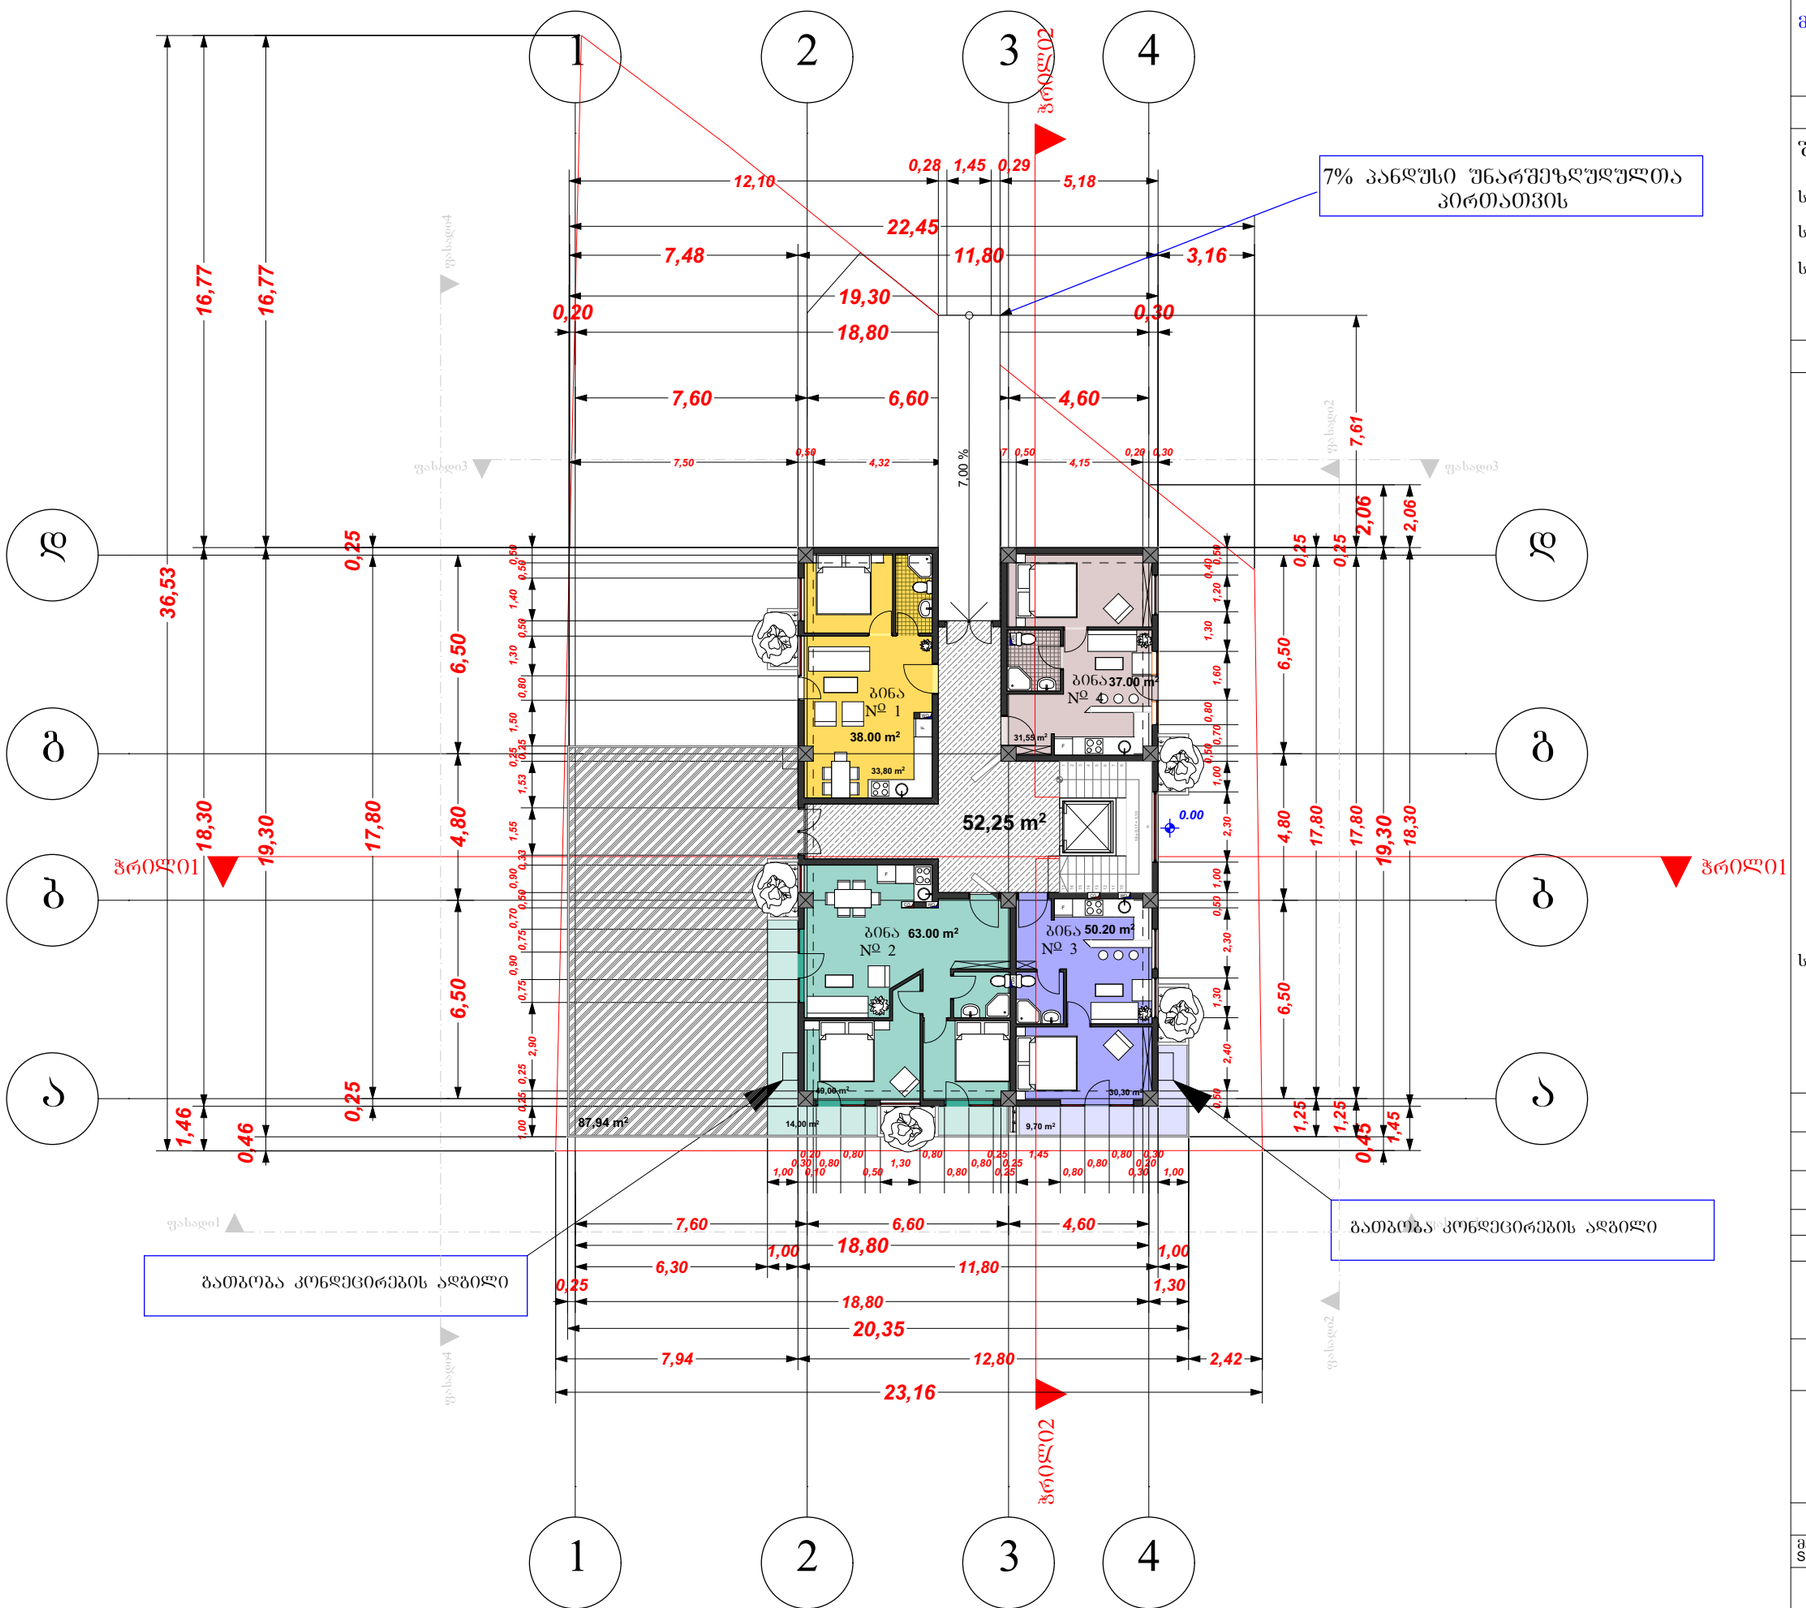

ტექ - ეკონომიკური მაჩვენებლები

მოშენების ფართი გარე კონტურზე (K²) 215.9 მ²

შენიშვნები

შიდა საერთო ფართი: 322.54 მ²

საცხოვრებელი ფართი: 144.65 მ²

სადარბაზო და კიბის უჯრედი: 52.25 მ²

საზაფხულო ფართი: 125.64 მ²

შენიშვნები

- ბინა № 1 38.00 მ²
  საცხოვრებელი ფართი - 33.80 მ2
- ბინა № 2 63.00 მ²
  საცხოვრებელი ფართი - 49.00 მ2
  საზაფხულო ფართი - 13.00 მ2
- ბინა № 3 50.20 მ²
  საცხოვრებელი ფართი - 30.30 მ2
  საზაფხულო ფართი - 9.70 მ2
- ბინა № 4 37.00 მ²
  საცხოვრებელი ფართი - 31.55 მ2


საზაფხულო ფართი (ტერასა): 102.94 მ²

დამკვეთი CLIENT	შპს "მწვანე შაანი"	
პროექტი PROJECT	შპს "მწვანე სახლი"	
მისამართი ADDRESS	ქ თბილისი, ვარკეთილი, ზემო კლატო, კორპუსი №47-ის მიმდებარე (ნაკვეთი 06/061)	
	გაპარი	ხელმოწერა
დირექტორი	ვ. ვეფხვაძე	
პროექტის ავტორი	შ. დათუნაშვილი	
დაამუშავა	მ. ჭელიძე	

მწვანე სახლი

არქიტექტურული ნაწილი

მაშტაბი SCALE	თარიღი DATE OF ISSUE	11/12/2015
1:200	ნახაზი	DRVG.
	გეგმა: 0.00 ნიშნულზე	
სტადია STAGE	ფურც. PAGES	სულ ALL

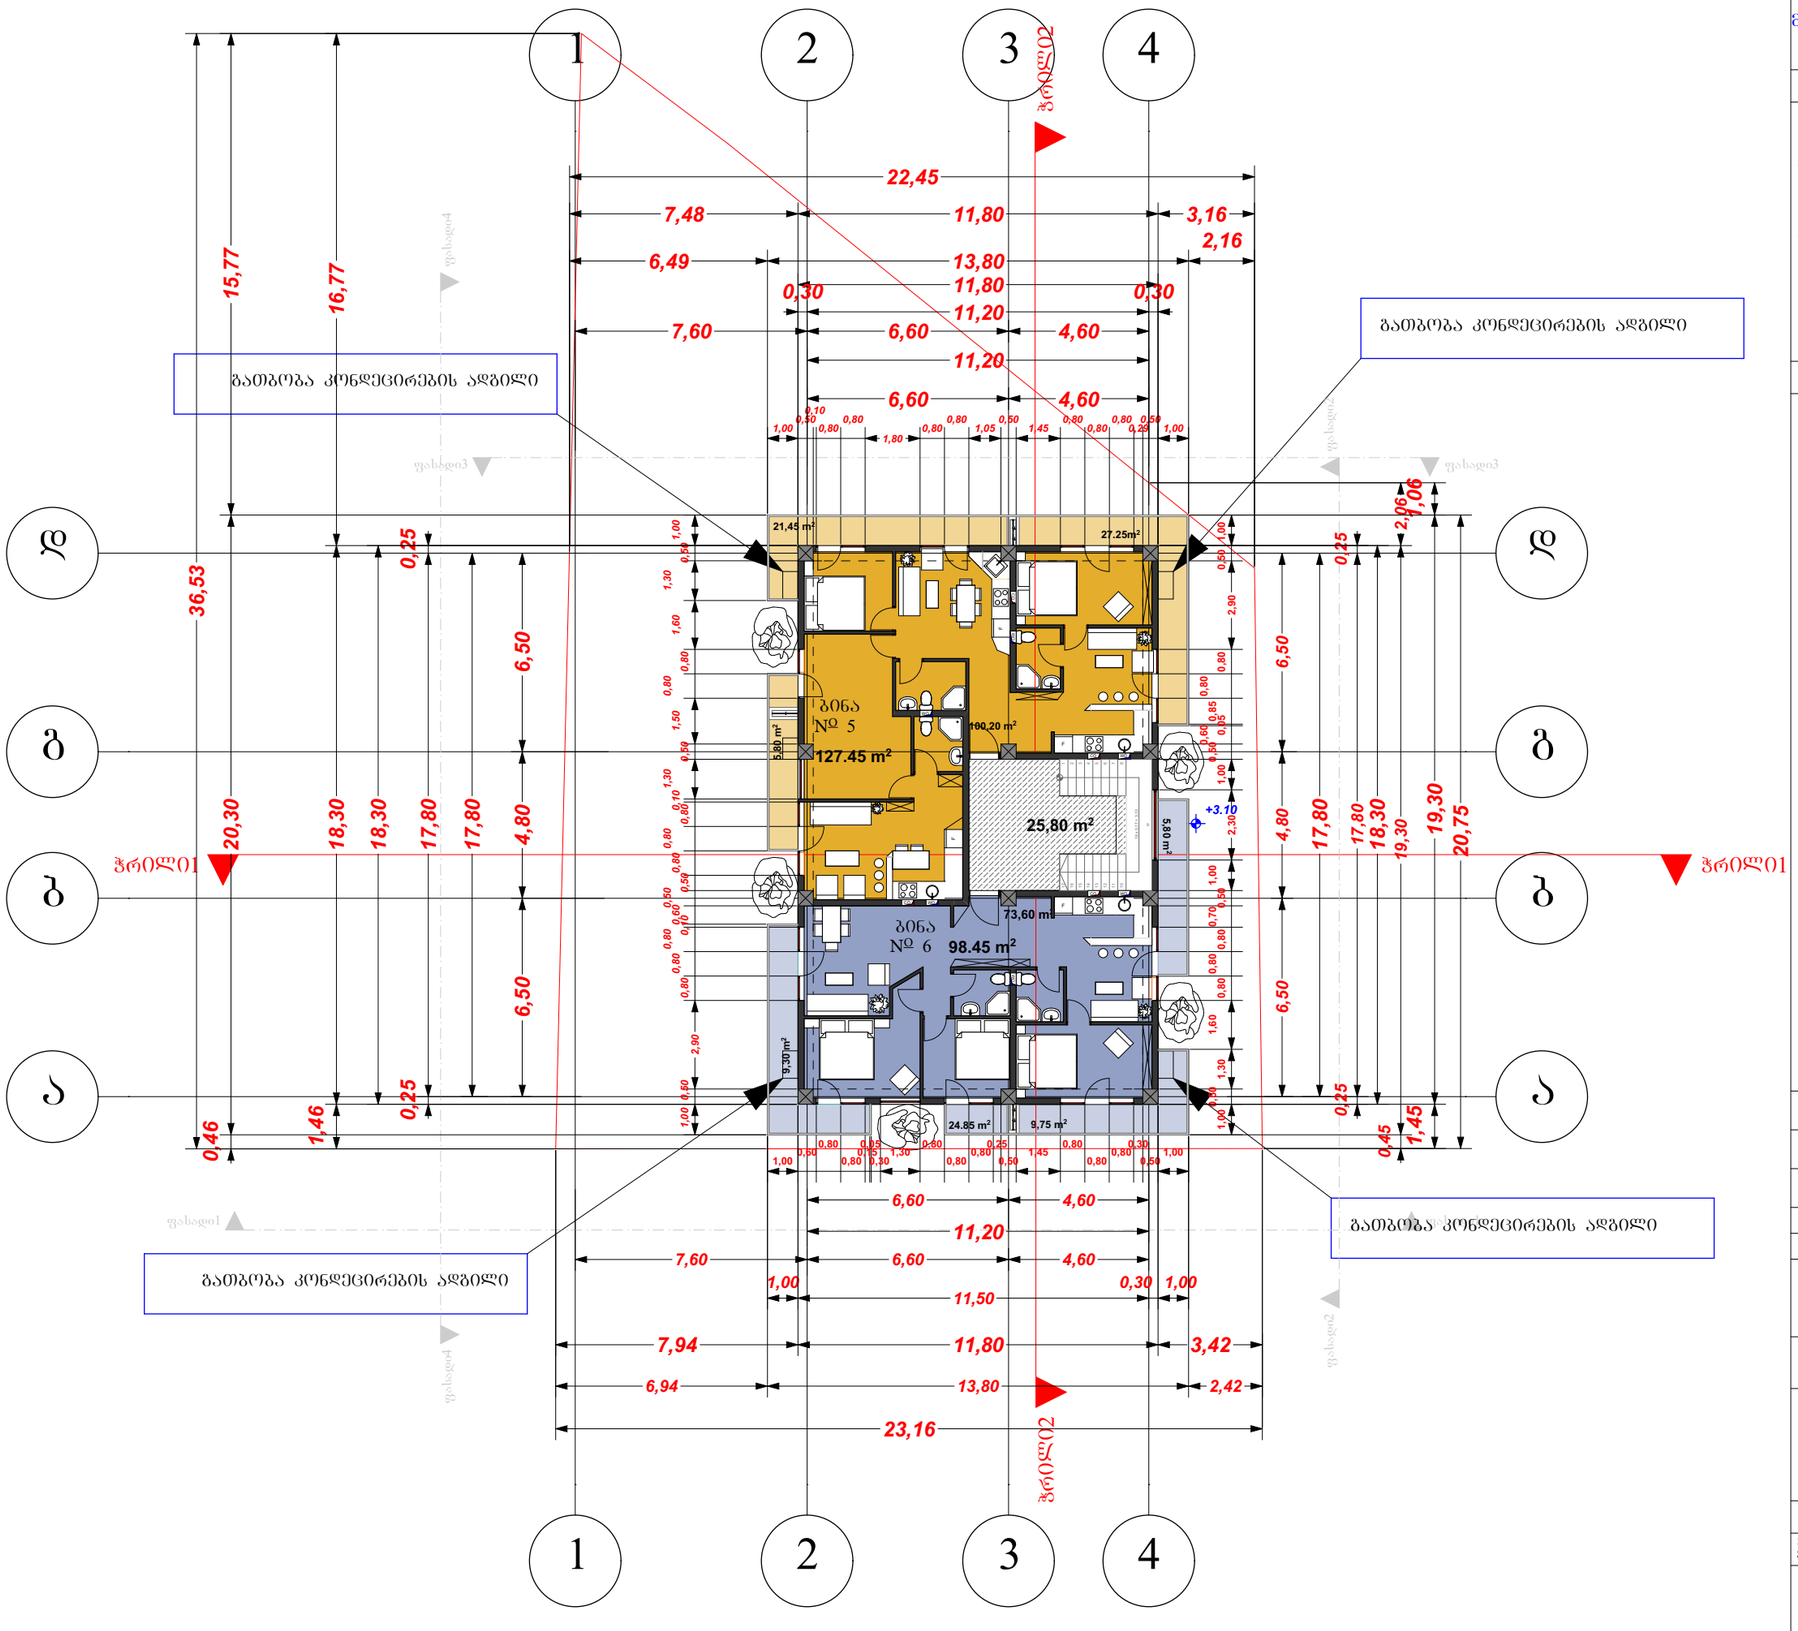

ტექ - ეკონომიკური მაჩვენებლები

მოშენების ფართი გარე კონტურზე (K²) 215.9 მ²

შენიშვნები

შიდა საერთო ფართი: 251.70 მ²

საცხოვრებელი ფართი: 173.80 მ²

საძარბაზო და კიბის შ%რედი: 25.80 მ²

სახაფხულო ფართი: 52.10 მ²

შენიშვნები


- ბინა № 5 127.45 მ²
  - საცხოვრებელი ფართი - 100.20 მ2
  - სახაფხულო ფართი - 27.25 მ2
- ბინა № 6 98.45 მ²
  - საცხოვრებელი ფართი - 73.60 მ2
  - სახაფხულო ფართი - 24.85 მ2

დამკვეთი CLIENT	შპს "მწვანე უბანი"	
პროექტი PROJECT	შპს "მწვანე სახლი"	
მისამართი ADDRESS	ქ თბილისი, ვარკეთილი, ზემო კლატო, კორპუსი №47-ის მიმდებარე, (ნაკვეთი 06/061)	
	ბავარი	ხელმოწერა
დირექტორი	ვ. ვეფხვაძე	
პროექტის ავტორი	შ. დათუნაშვილი	
დაამუშავა	ბ. ჭელიძე	

მწვანე სახლი

არქიტექტურული ნაწილი

მაშტაბი SCALE	თარიღი DATE OF ISSUE	11/12/2015
	ნახაზი	DRVG.
1:200	გეგმა: 3.10 ნიშნულზე	
სტადია STAGE	ფურც. PAGES	სულ ALL

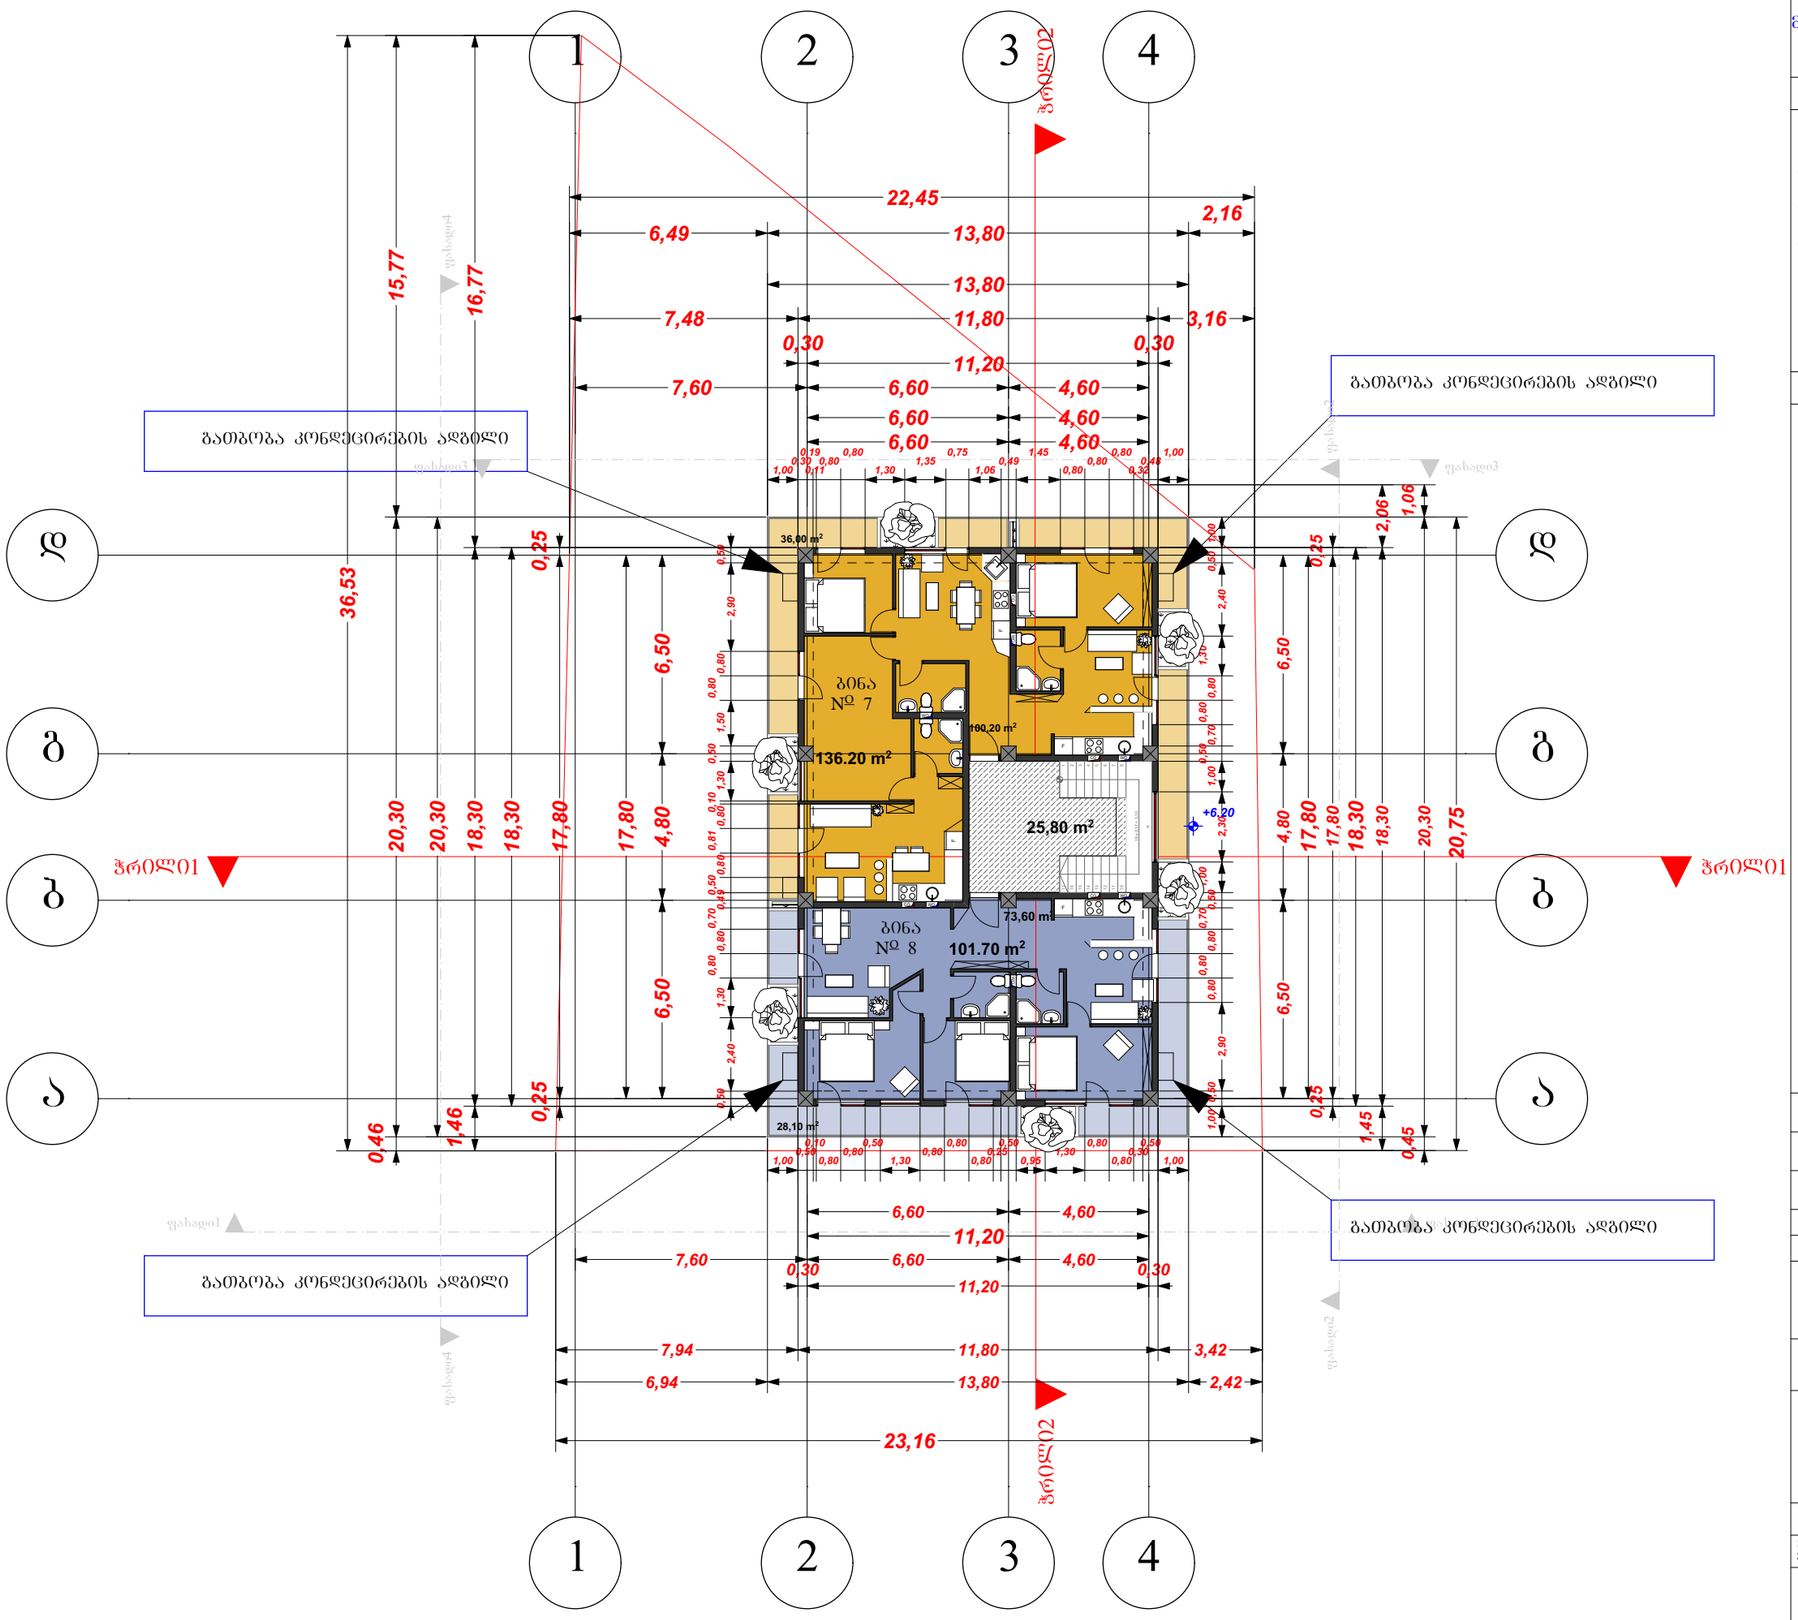

ტექ - ეკონომიკური მაჩვენებლები

მოშენების ფართი გარე კონტურზე (K²) 215.9 მ²

შენიშვნები

შიდა საერთო ფართი: 263.70 მ²

საცხოვრებელი ფართი: 173.80 მ²

საღარბაზო და კიბის უჯრედი: 25.80 მ²

საზაფხულო ფართი: 64.10 მ²

შენიშვნები


- ბინა № 7 — 136.20 მ²
  - საცხოვრებელი ფართი - 100.20 მ2
  - საზაფხულო ფართი - 36.00 მ2
- ბინა № 8 — 101.70 მ²
  - საცხოვრებელი ფართი - 73.60 მ2
  - საზაფხულო ფართი - 28.10 მ2

დამკვეთი CLIENT	შპს "მწვანე შაანი"	
პროექტი PROJECT	შპს "მწვანე სახლი"	
მისამართი ADDRESS	ქ თბილისი, ვარკეთილი, ზემო კლატო, კორპუსი №47-ის მიმდებარე (ნაკვეთი 06/061)	
	ბაზარი	ხელმოწერა
დირექტორი	ვ. ვეფხვაძე	
პროექტის ავტორი	შ. დათუნაშვილი	
დაამუშავა	მ. ჭელიძე	

მწვანე სახლი

არქიტექტურული ნაწილი

მაშტაბი SCALE	თარიღი DATE OF ISSUE	11/12/2015
1:200	ნახაზი	DRVG.
	ბეჭდა: 6.20 ნიშნულზე	
სტადია STAGE	ფურც. PAGES	სულ ALL

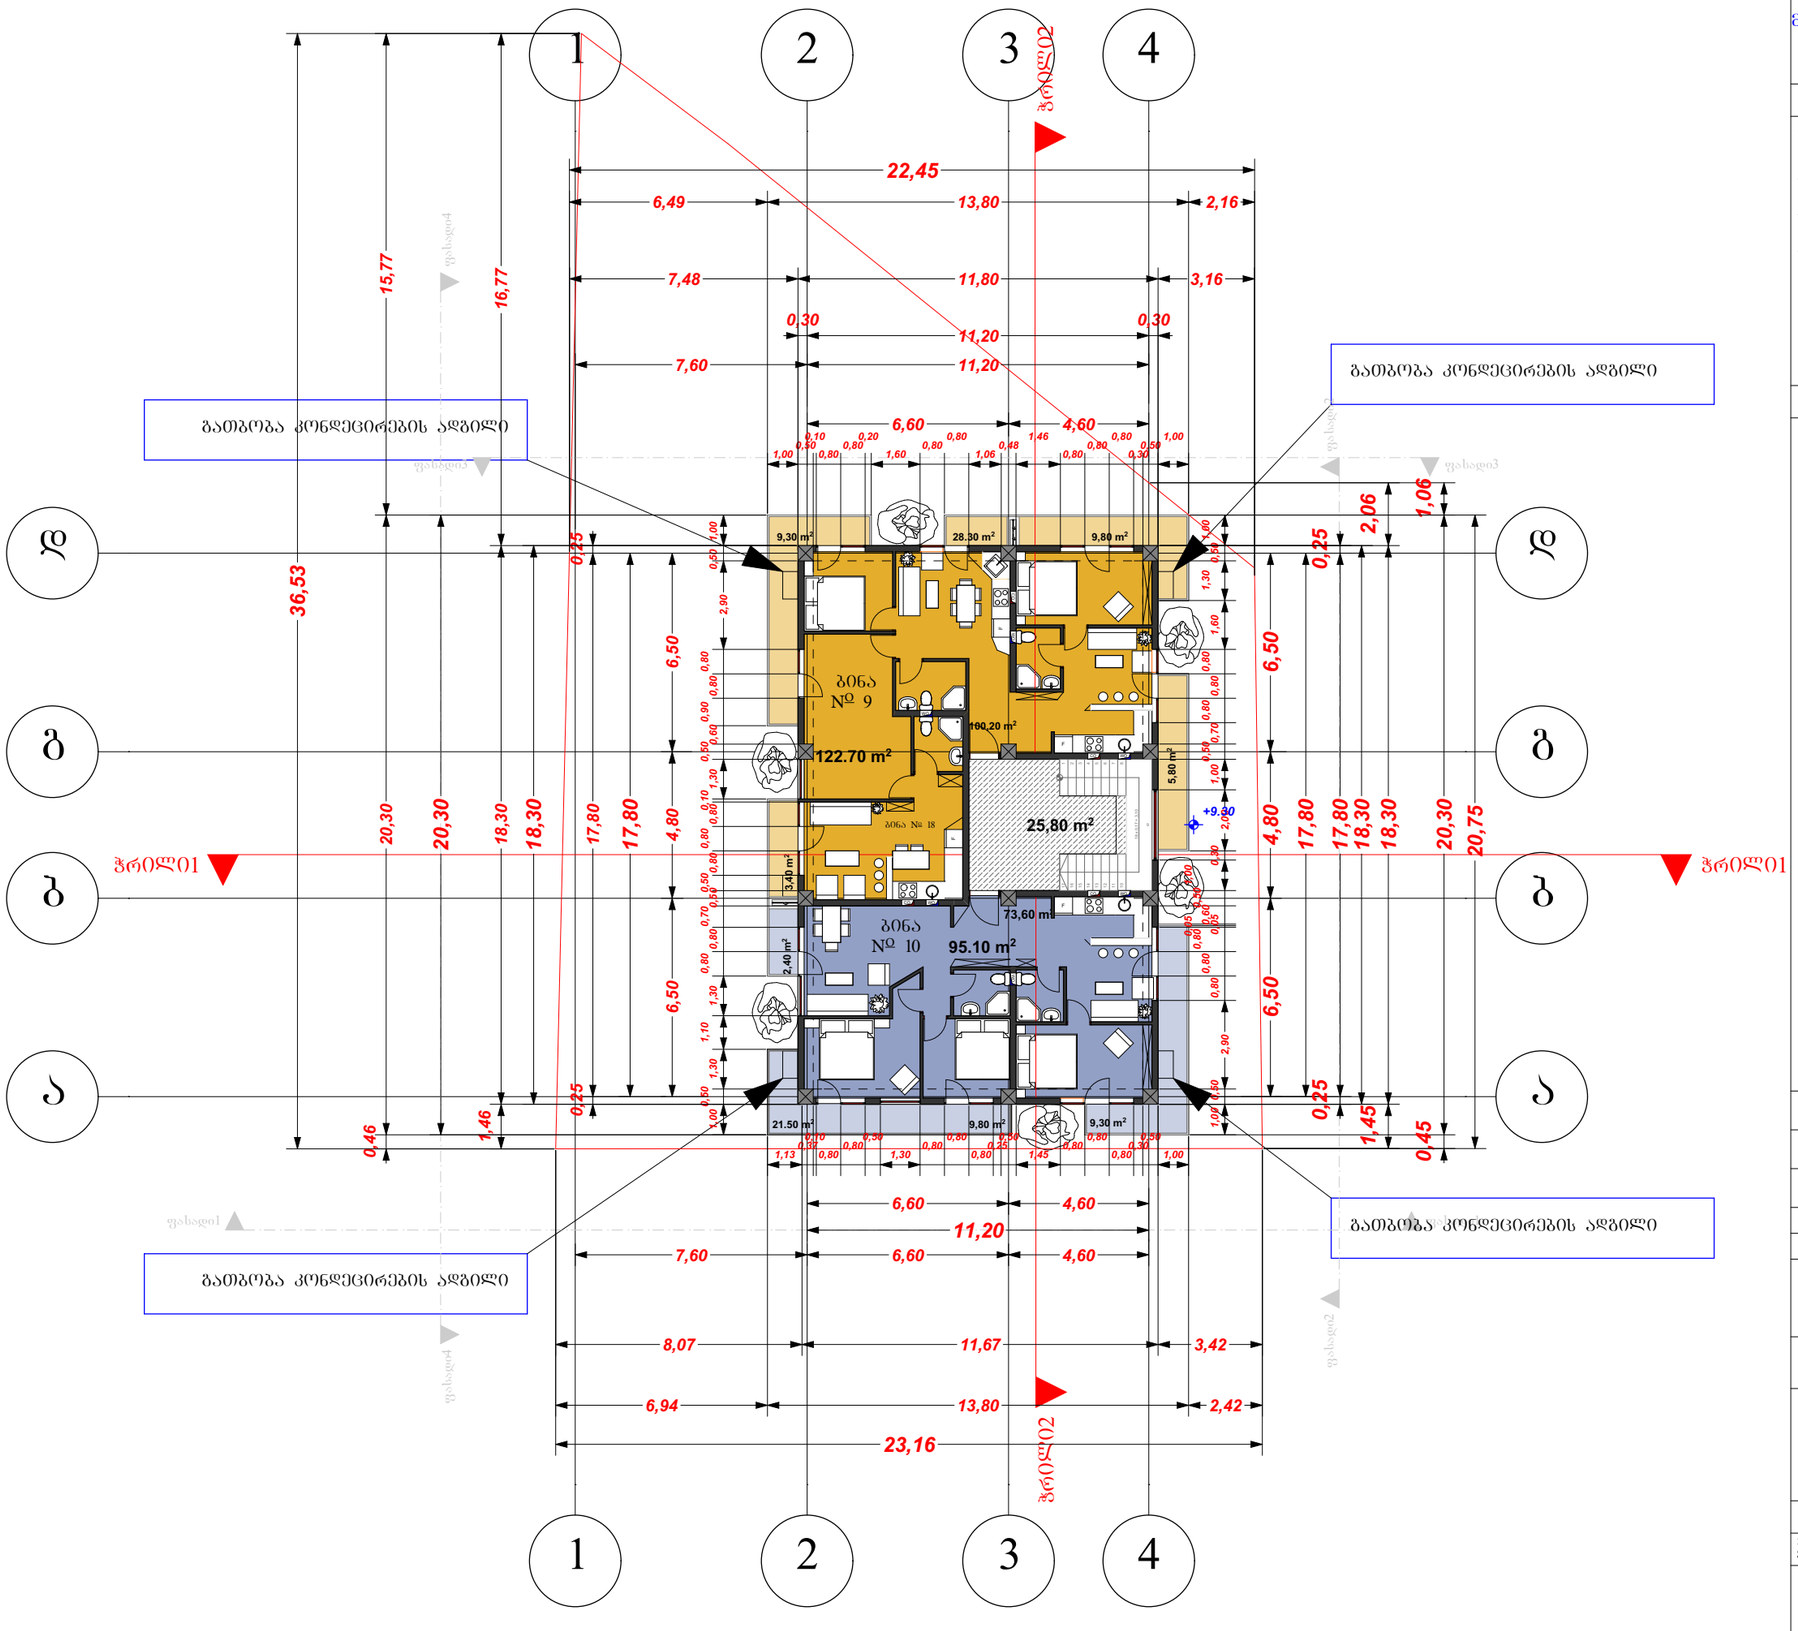

ტექ - ეკონომიკური მაჩვენებლები

მოშენების ფართი გარე კონტურზე (K^2) 215.9 მ²

შენიშვნები

შიდა საერთო ფართი: 249.40 მ²

საცხოვრებელი ფართი: 173.80 მ²

საძარბაზო და კიბის უჯრედი: 25.80 მ²

საზაფხულო ფართი: 49.80 მ²

შენიშვნები


- ბინა № 9 122.70 მ²
  - საცხოვრებელი ფართი - 100.20 მ2
  - საზაფხულო ფართი - 28.30 მ2
- ბინა № 10 95.10 მ²
  - საცხოვრებელი ფართი - 73.60 მ2
  - საზაფხულო ფართი - 21.50 მ2

დამკვეთი CLIENT	შპს "მწვანე შბანი"	
პროექტი PROJECT	შპს "მწვანე სახლი"	
მისამართი ADDRESS	ქ თბილისი, ვარკეთილი, ზემო კლატო, კორპუსი №47-ის მიმდებარე. (ნაკვეთი 06/061)	
	ბავარი	ხელმოწერა
დირექტორი	ვ. ვეფხვაძე	
პროექტის ავტორი	შ. დათუნაშვილი	
დაამუშავა	ბ. ჭელიძე	

მწვანე სახლი

არქიტექტურული ნაწილი

მაშტაბი SCALE	თარიღი DATE OF ISSUE	11/12/2015
1:200	ნახაზი	DRVG.
	გეგმა: 9.30 ნიშნულზე	
სტადია STAGE	ფურც. PAGES	სულ ALL

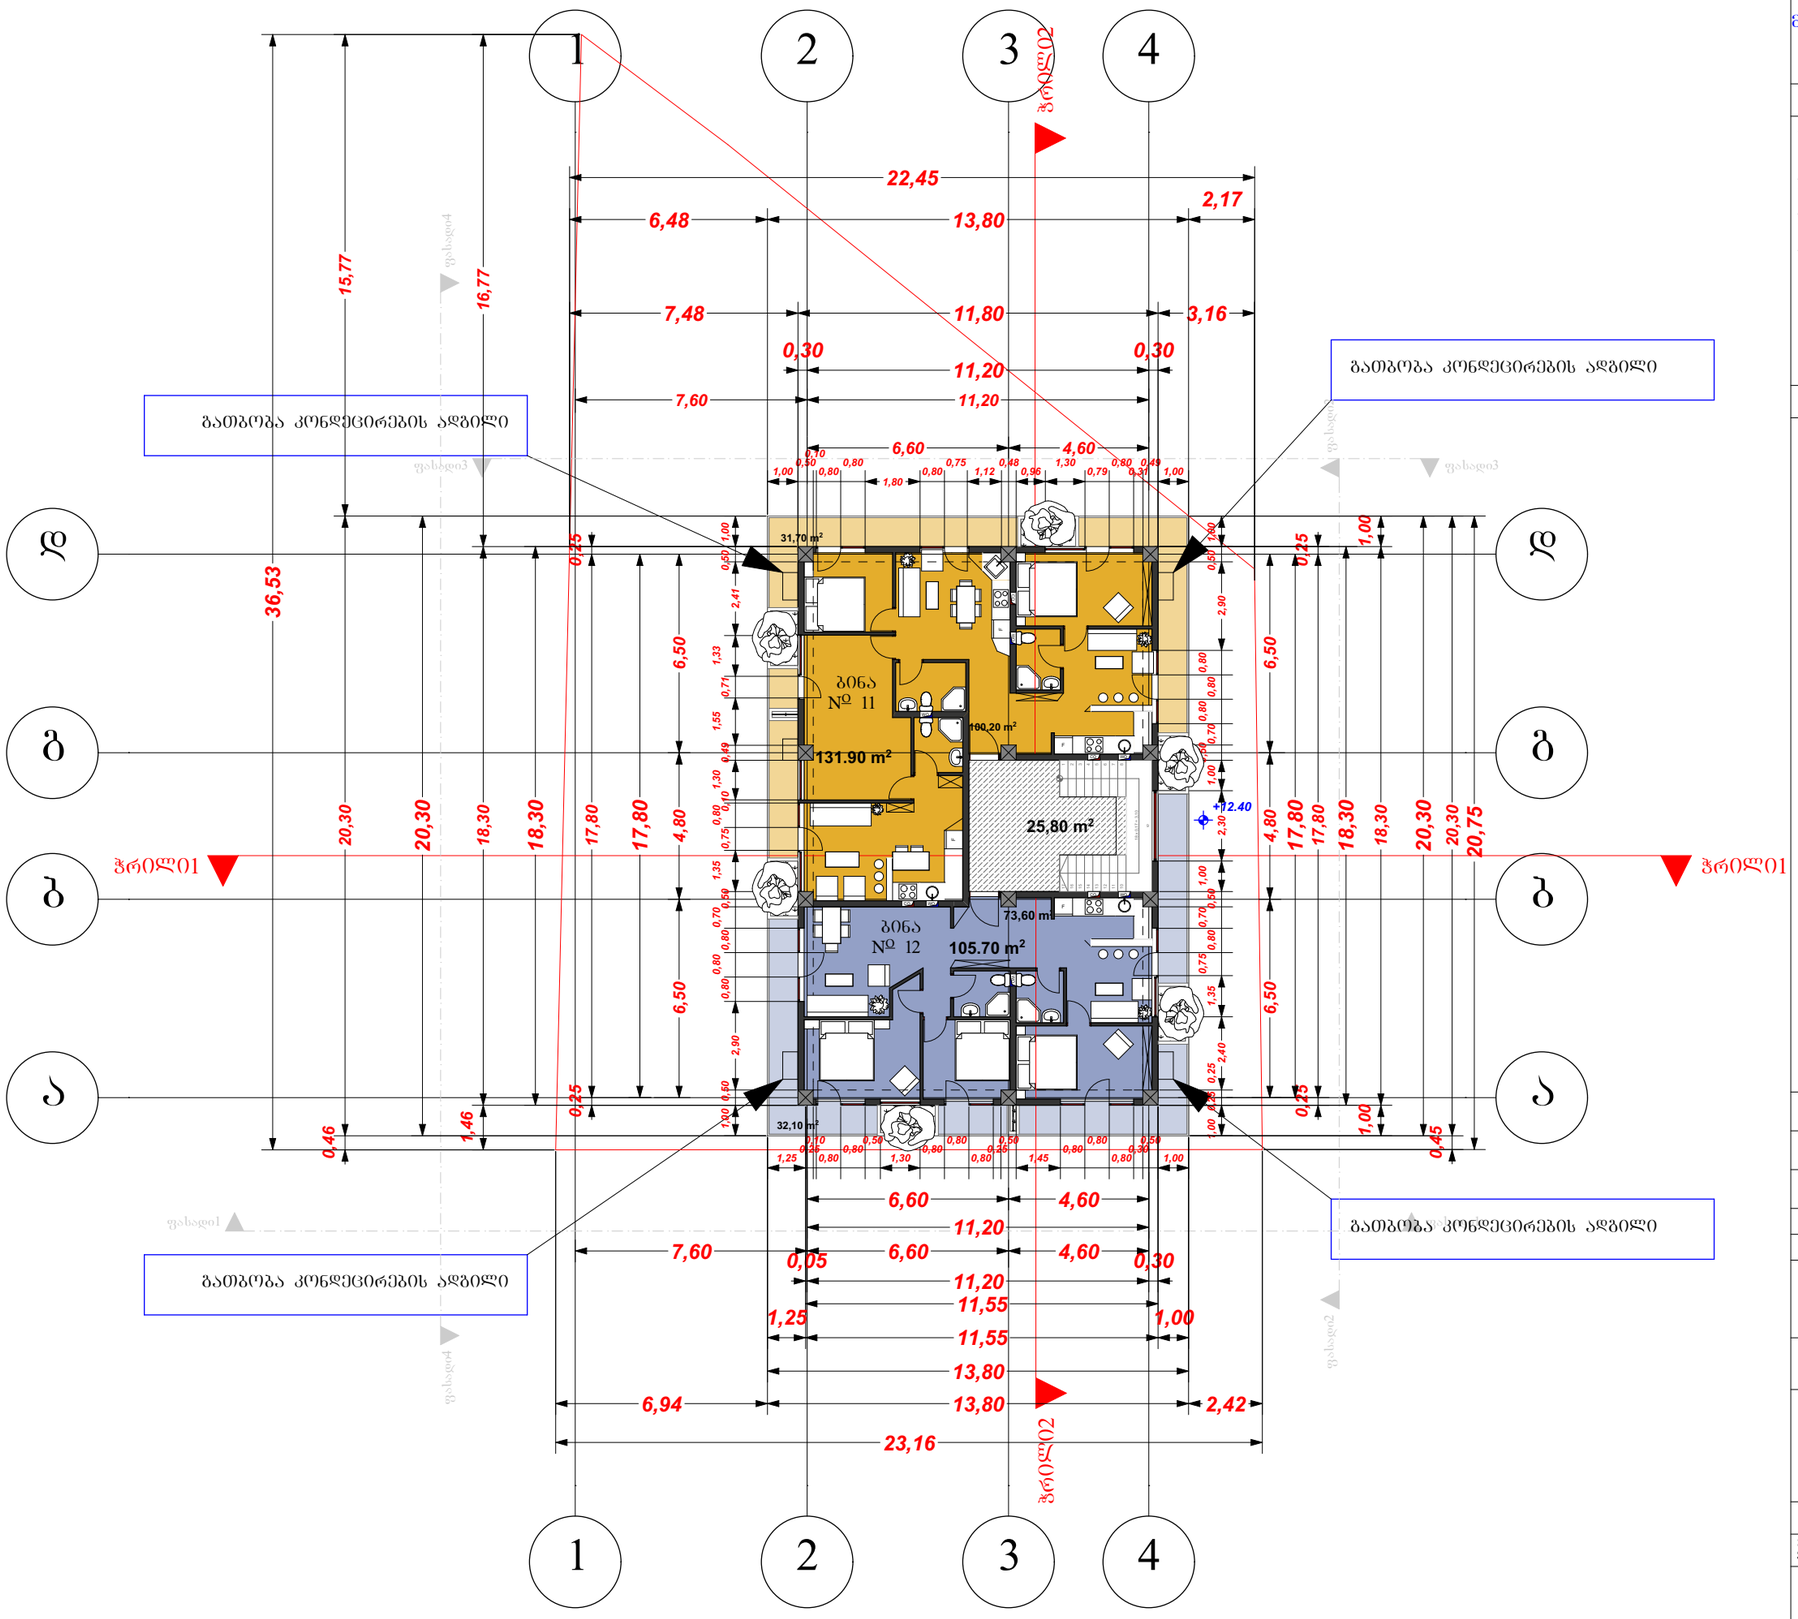

ტექ - ეკონომიკური მაჩვენებლები

მოშენების ფართი გარე კონტურზე (K²) 215.9 მ²

შენიშვნები

შიდა საერთო ფართი: 263.40 მ²

საცხოვრებელი ფართი: 173.80 მ²

საღარბაზო და კიბის უჯრედი: 25.80 მ²

საზაფხულო ფართი: 63.80 მ²

შენიშვნები

- ბინა № 11 131.90 მ²

  საცხოვრებელი ფართი - 100.20 მ2
  საზაფხულო ფართი - 31.70 მ2

- ბინა № 12 105.70 მ²


  საცხოვრებელი ფართი - 73.60 მ2
  საზაფხულო ფართი - 32.10 მ2

დამკვეთი CLIENT	შპს "მწვანე შაანი"	
პროექტი PROJECT	შპს "მწვანე სახლი"	
მისამართი ADDRESS	ქ თბილისი, ვარკეთილი, ზემო კლატო, კორპუსი №47-ის მიმდებარე (ნაკვეთი 06/061)	
	ბაშარი	ხელმოწერა
დირექტორი	ვ. ვეფხვაძე	
პროექტის ავტორი	შ. დათუნაშვილი	
დაამუშავა	მ. ჭელიძე	

მწვანე სახლი

არქიტექტურული ნაწილი

მაშტაბი SCALE	თარიღი DATE OF ISSUE	11/12/2015
1:200	ნახაზი	DRVG.
	ბეჭდა: 12.40 ნოშნულზე	
სტადია STAGE	ფურც. PAGES	სულ ALL

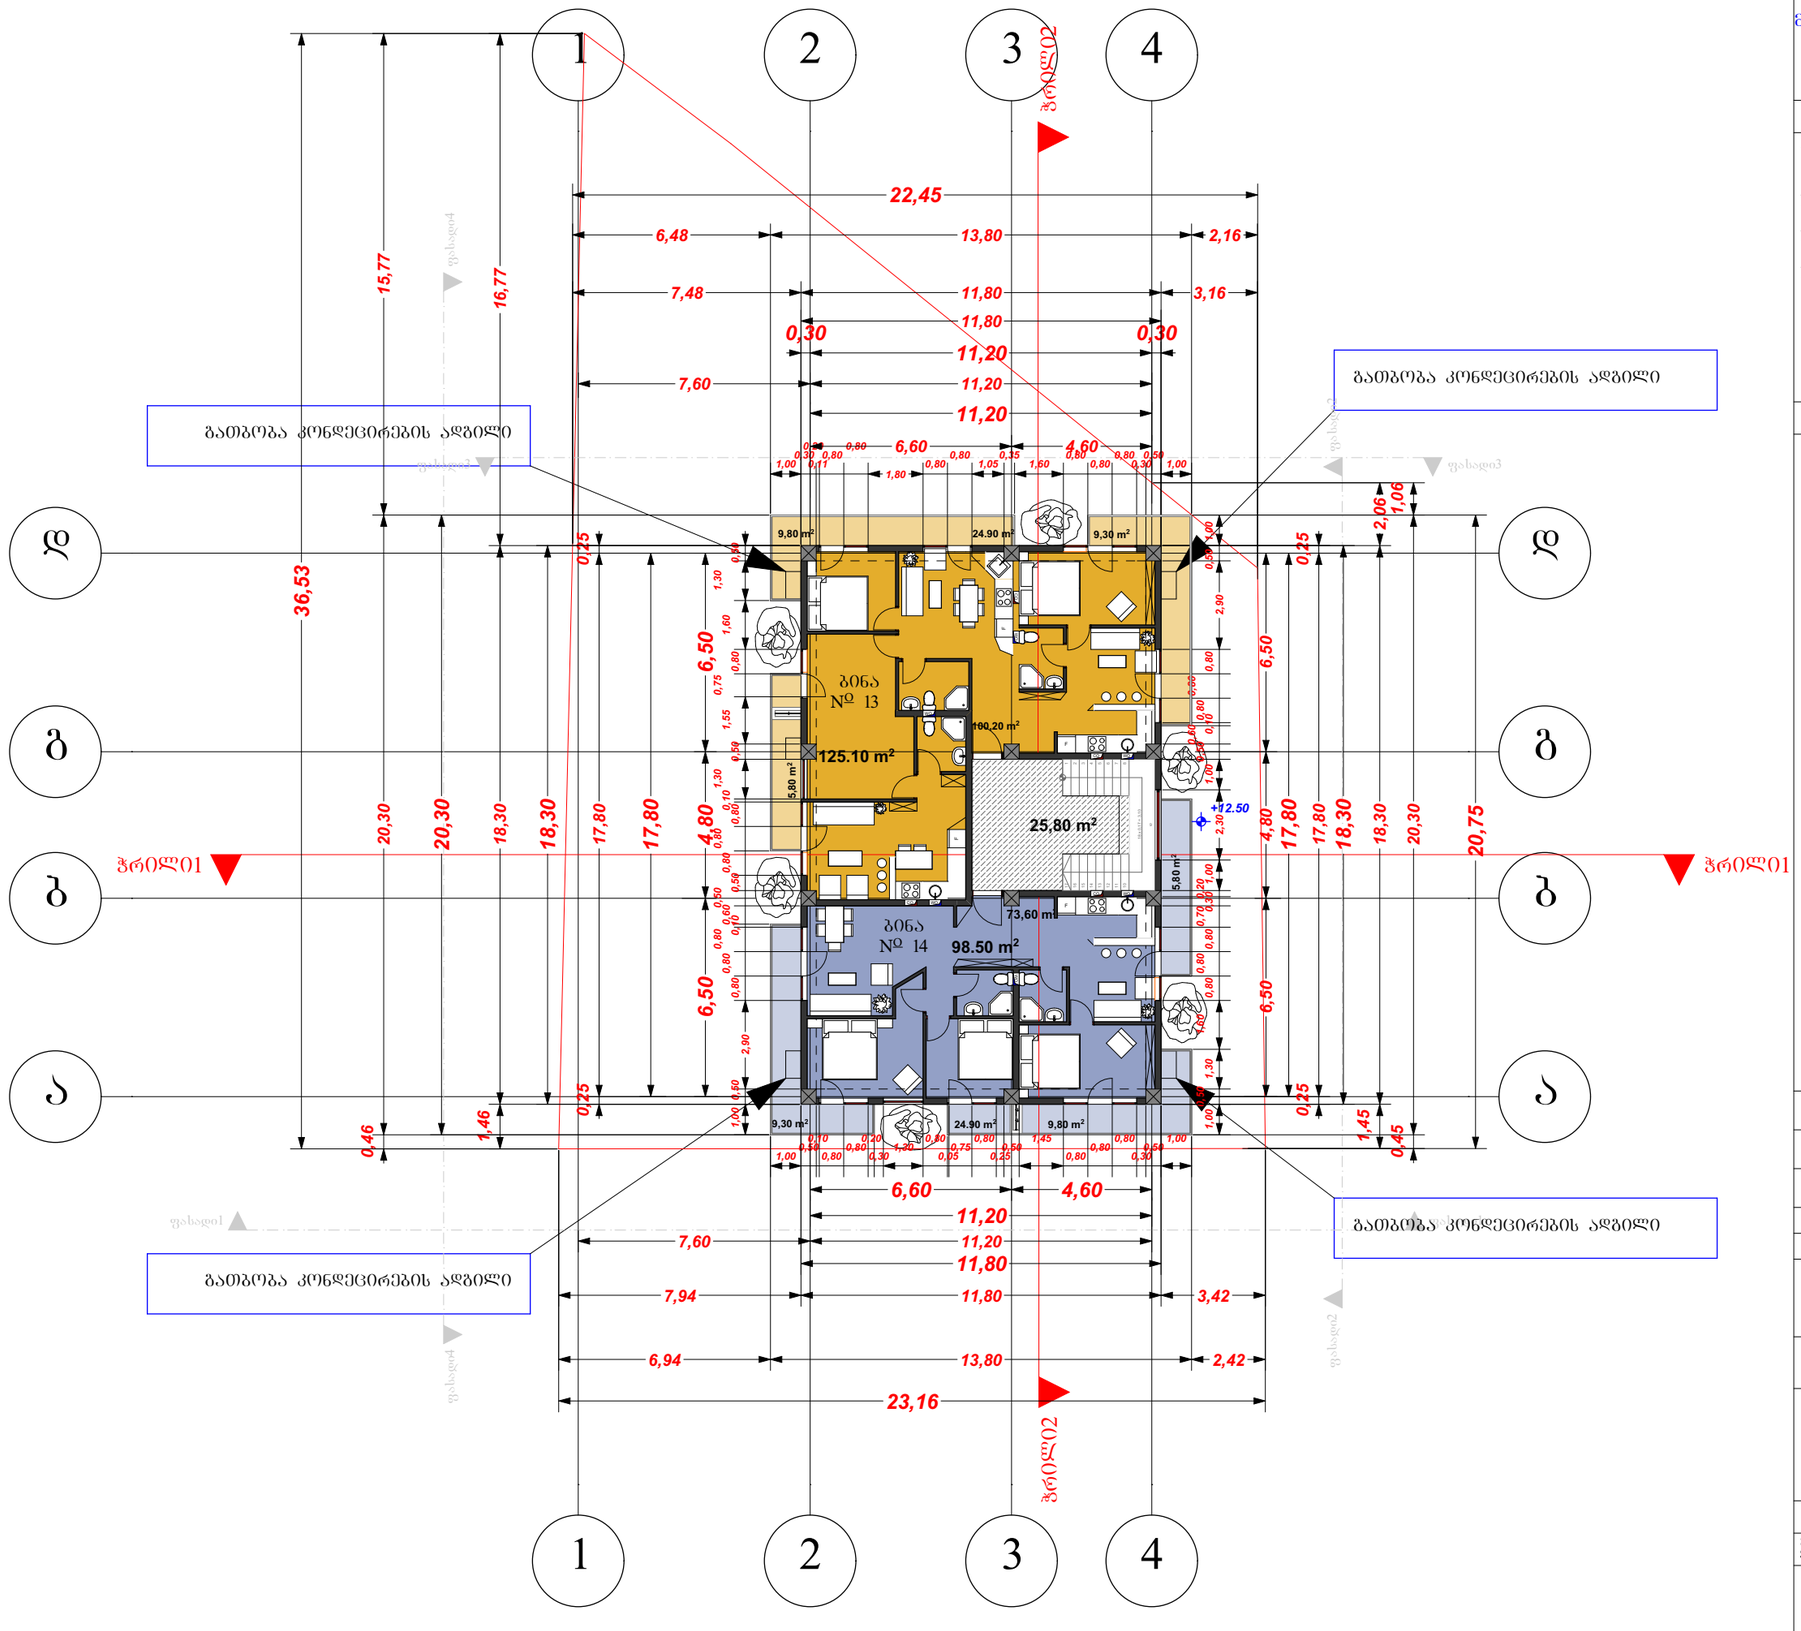

ტექ - ეკონომიკური მაჩვენებლები

მოშენების ფართი გარე კონტურზე (K²) 215.9 მ²

შენიშვნები

შიდა საერთო ფართი: 249.40 მ²

საცხოვრებელი ფართი: 173.80 მ²

სადარბაზო და კიბის შუხრედი: 25.80 მ²

საზაფხულო ფართი: 49.80 მ²

შენიშვნები


- ბინა №13 125.10მ²
  - საცხოვრებელი ფართი - 100.20 მ²
  - საზაფხულო ფართი - 24.90 მ²
- ბინა №14 98.50 მ²
  - საცხოვრებელი ფართი - 73.60 მ²
  - საზაფხულო ფართი - 24.90 მ²

დამკვეთი CLIENT	შპს "მწვანე შბანი"	
პროექტი PROJECT	შპს "მწვანე სახლი"	
მისამართი ADDRESS	ქ თბილისი, ვარკეთილი, ზემო კლატო, კორპუსი №47-ის მიმდებარე. (ნაკვეთი 06/061)	
	ბავარი	ხელმოწერა
დირექტორი	ვ. ვეფხვაძე	
პროექტის ავტორი	შ. დათუნაშვილი	
დაამუშავა	ჭ. ჭელიძე	

მწვანე სახლი

არქიტექტურული ნაწილი

მაშტაბი SCALE	თარიღი DATE OF ISSUE	11/12/2015
1:200	ნახაზი	DRVG.
	გეგმა: 15.50 ნიშნულზე	
სტადია STAGE	ფურც. PAGES	სულ ALL

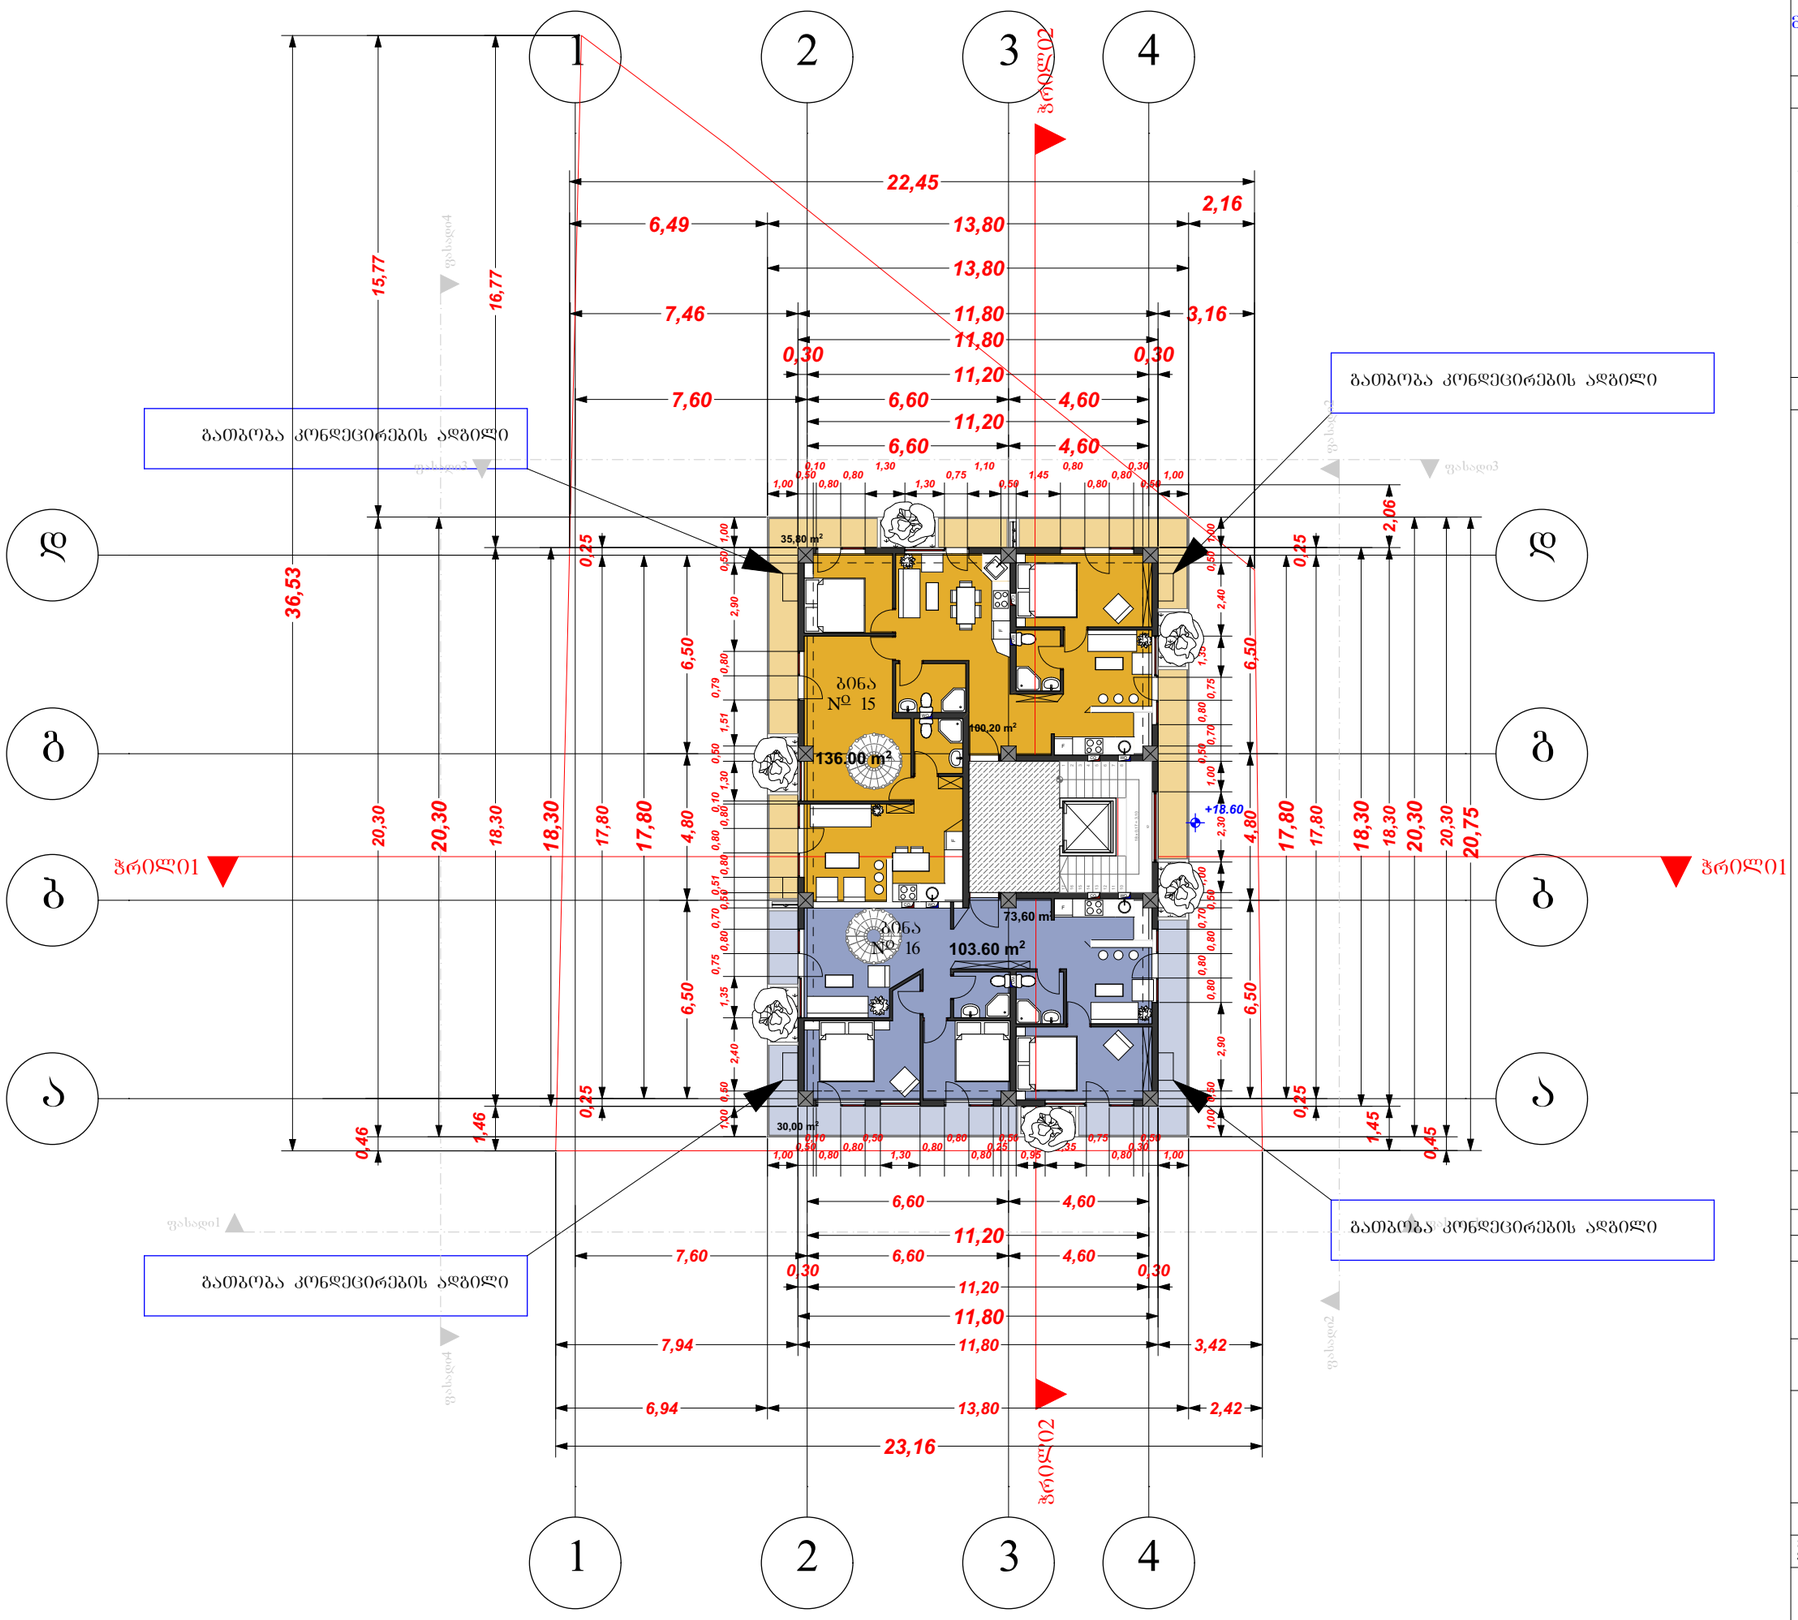

ტექ - ეკონომიკური მაჩვენებლები

მოშენების ფართი გარე კონტურზე (K²) 215.9 მ²

შენიშვნები

შიდა საერთო ფართი: 265.40 მ²

საცხოვრებელი ფართი: 173.80 მ²

საძარბაზო და კიბის შჯრედი: 25.80 მ²

საზაფხულო ფართი: 65.80 მ²

შენიშვნები

ბინა №15 136.00 მ²

საცხოვრებელი ფართი - 100.20 მ²
საზაფხულო ფართი - 35.80 მ²

ბინა №16 103.60 მ²


საცხოვრებელი ფართი - 73.60 მ²
საზაფხულო ფართი - 30.00 მ²

დამკვეთი CLIENT	შპს "მწვანე შაანი"	
პროექტი PROJECT	შპს "მწვანე სახლი"	
მისამართი ADDRESS	ქ თბილისი, ვარკეთილი, ზემო კლატო, კორპუსი №47-ის მიმდებარე (ნაკვეთი 06/061)	
	ბაშარი	ხელმოწერა
დირექტორი	ვ. ვეფხვაძე	
პროექტის ავტორი	შ. დათუნაშვილი	
დაამუშავა	მ. ჭელიძე	

მწვანე სახლი

არქიტექტურული ნაწილი

მაშტაბი SCALE	თარიღი DATE OF ISSUE	11/12/2015
1:200	ნახაზი	DRVG.
	ბეჭდა: 18.60 ნოშნულზე	
სტადია STAGE	ფურც. PAGES	სულ ALL

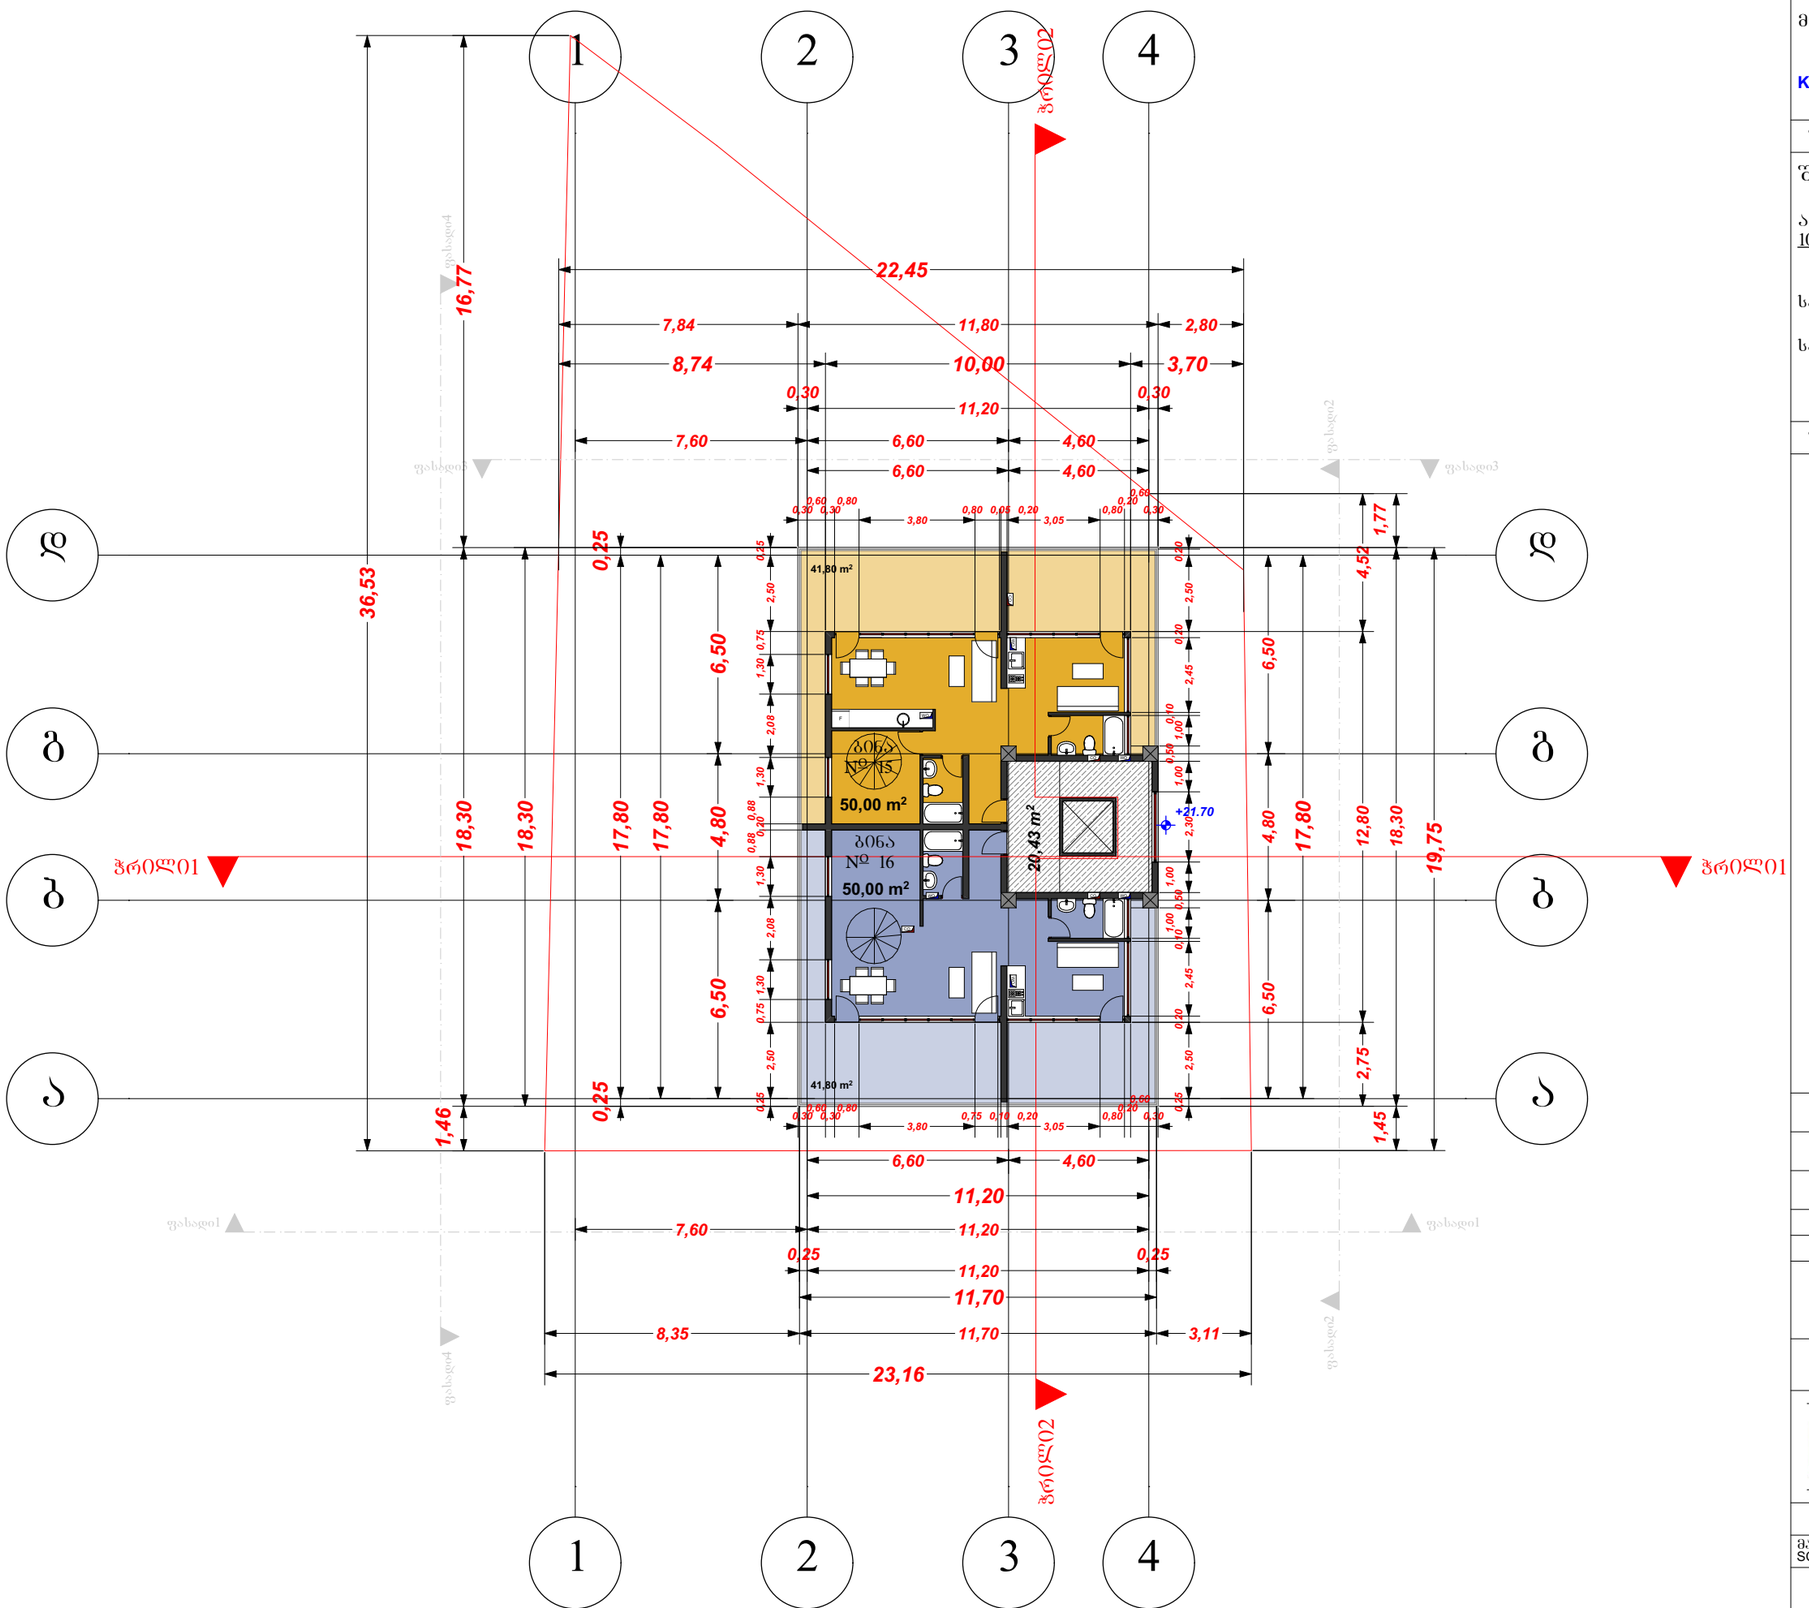

ტექ - ეკონომიკური მაჩვენებლები

მოშენების ფართი გარე კონტურზე 132.23 მ²

არასრული სართული

K² საანგარიშო ფართი 21.70 ნიშნულზე 20.43 მ²

შენიშვნები

შიდა საერთო ფართი: 204.0 მ²

არასრული სართულის საცხოვრებელი ფართი: 100.0 მ²

საძარბაზო და კიბის შ%რედი: 20.43 მ²

საზაფხულო ფართი: 83.60 მ²

შენიშვნები


- ბინა №15 91.10 მ² (სულ 227.10 მ²)
  - საცხოვრებელი ფართი - 50.00 მ2
  - საზაფხულო ფართი - 41.80 მ2
- ბინა №16 91.10 მ² (სულ 197.70 მ²)
  - საცხოვრებელი ფართი - 50.00 მ2
  - საზაფხულო ფართი - 41.80 მ2

დამკვეთი CLIENT	შპს "მწვანე შაანი"	
პროექტი PROJECT	შპს "მწვანე სახლი"	
მისამართი ADDRESS	ქ თბილისი, ვარკეთილი, ზემო კლატო, კორპუსი №47-ის მიმდებარე (ნაკვეთი 06/061)	
	ბავარი	ხელმოწერა
დირექტორი	ვ. ვეფხვაძე	
პროექტის ავტორი	შ. დათუნაშვილი	
დაამუშავა	მ. ჭელიძე	

მწვანე სახლი

არქიტექტურული ნაწილი

მასშტაბი SCALE	თარიღი DATE OF ISSUE	11/12/2015
1:200	ნახაზი	DRVG.
	ბეჭმა: 21.70 ნიშნულზე	
სტადია STAGE	ფურც. PAGES	სულ ALL

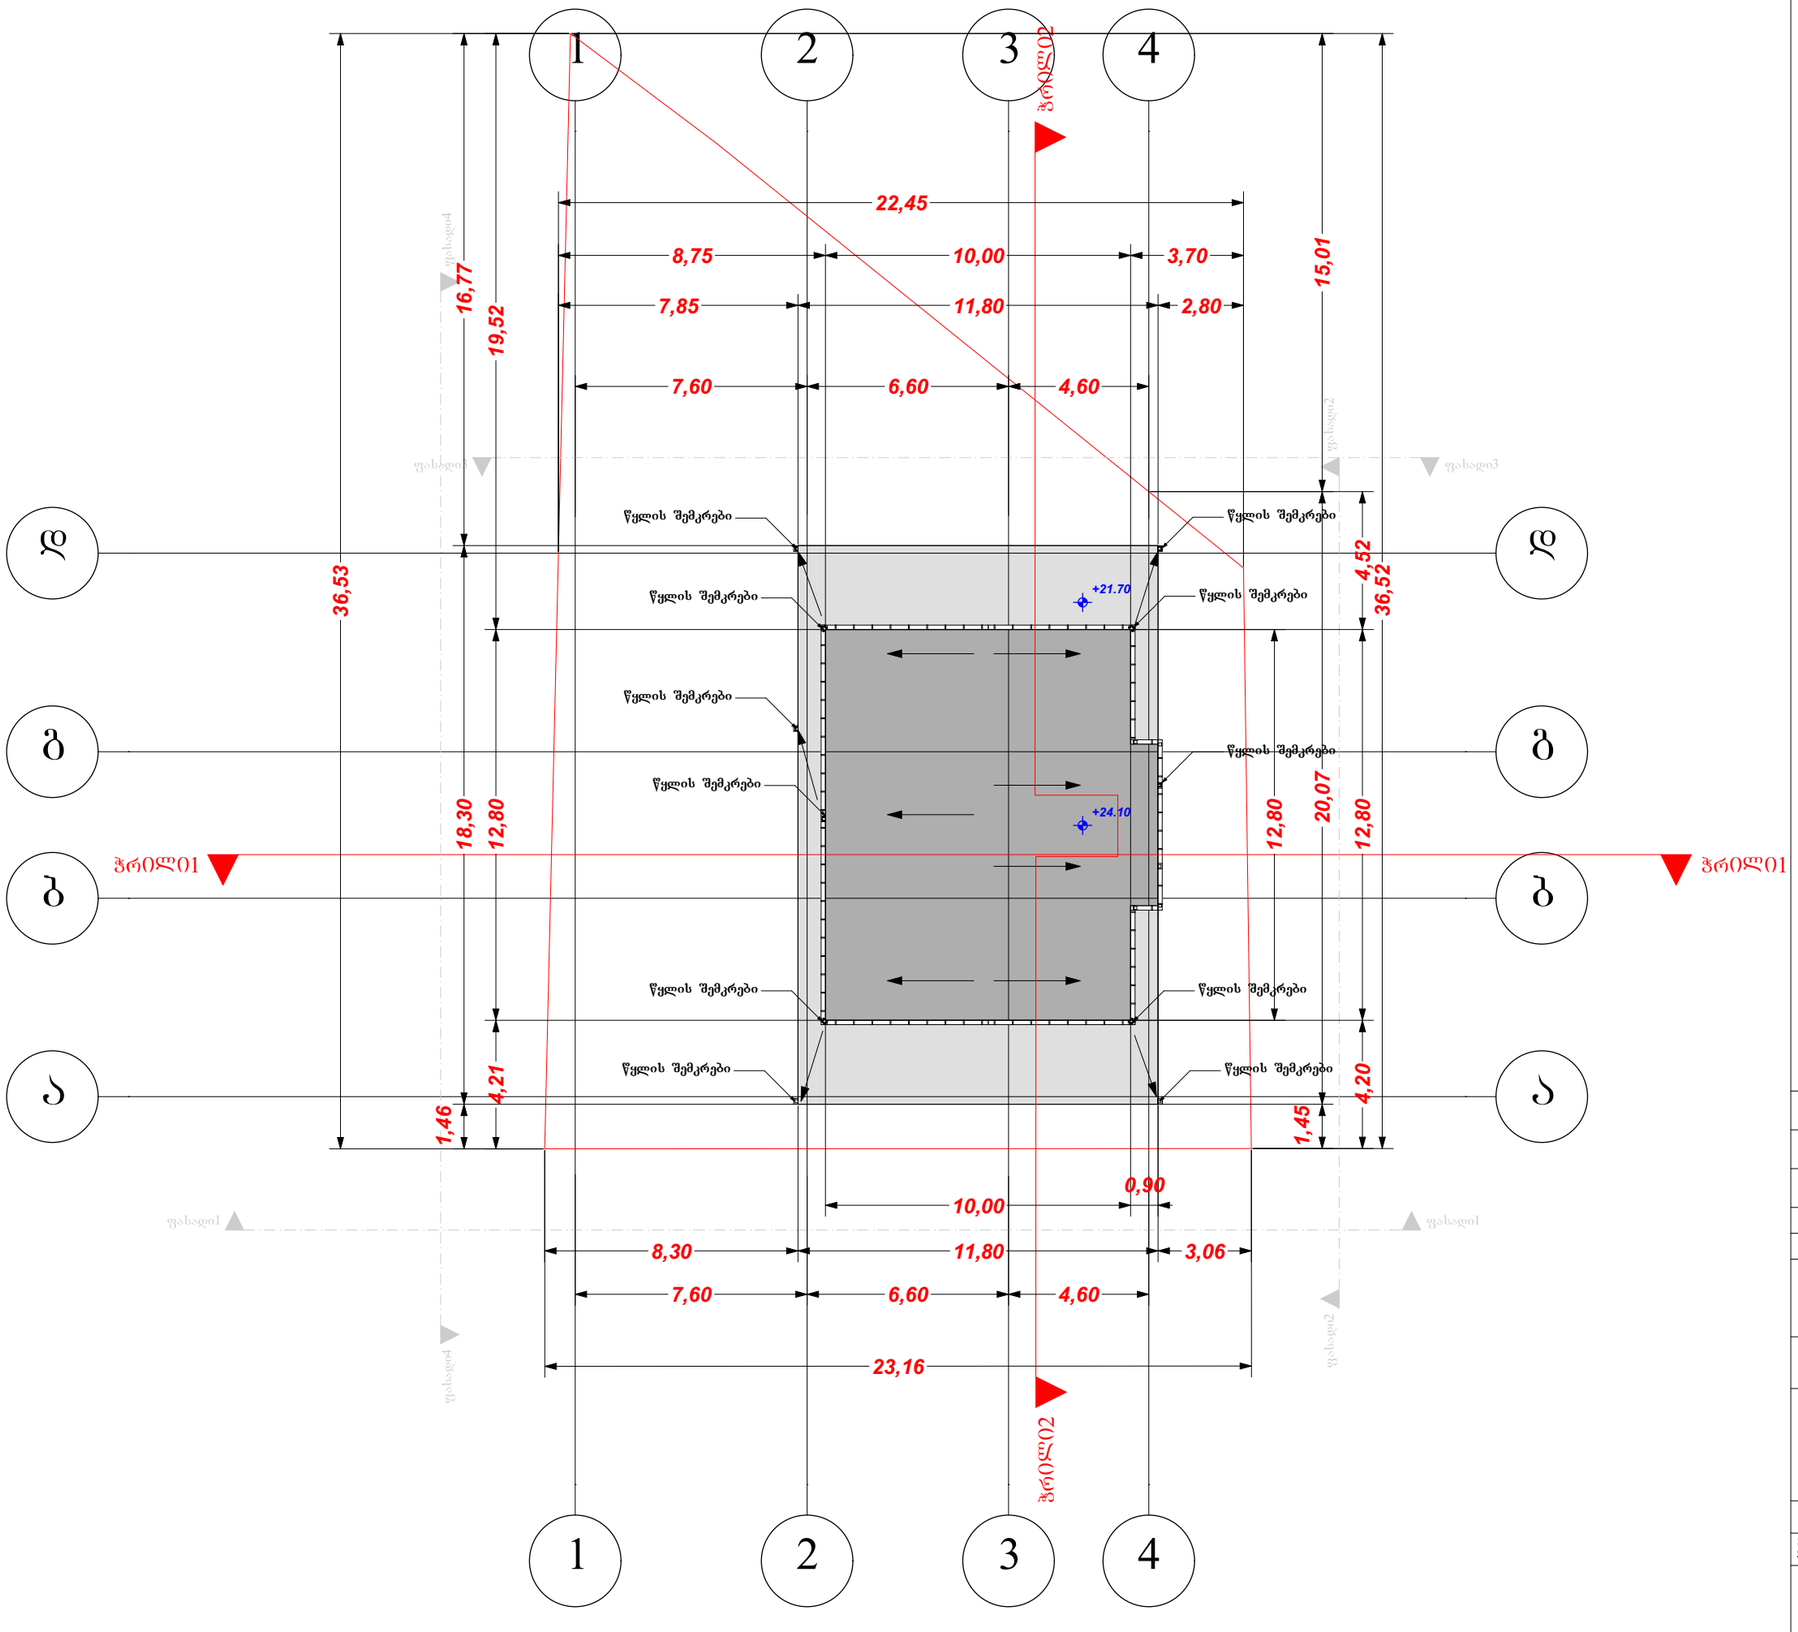


დამკვეთი CLIENT	შპს "მწვანე უბანი"	
პროექტი PROJECT	შპს "მწვანე სახლი"	
მისამართი ADDRESS	ქ თბილისი, ვარკეთილი, ზემო კლატო, კორპუსი №47-ის მიმდებარე, (ნაკვეთი 06/061)	
	ბავარი	ხელმოწერა
დირექტორი	ვ. ვეფხვაძე	
პროექტის ავტორი	შ. დათუნაშვილი	
დაამუშავა	ჰ. ჭელიძე	

მწვანე სახლი

არქიტექტურული ნაწილი

მაშტაბი SCALE	თარიღი DATE OF ISSUE	11/12/2015
1:200	ნახაზი DRVG.	
	სახურავის ბეგმა 24.10 ნიშნულზე	
სტადია STAGE	ფურც. PAGES	სულ ALL

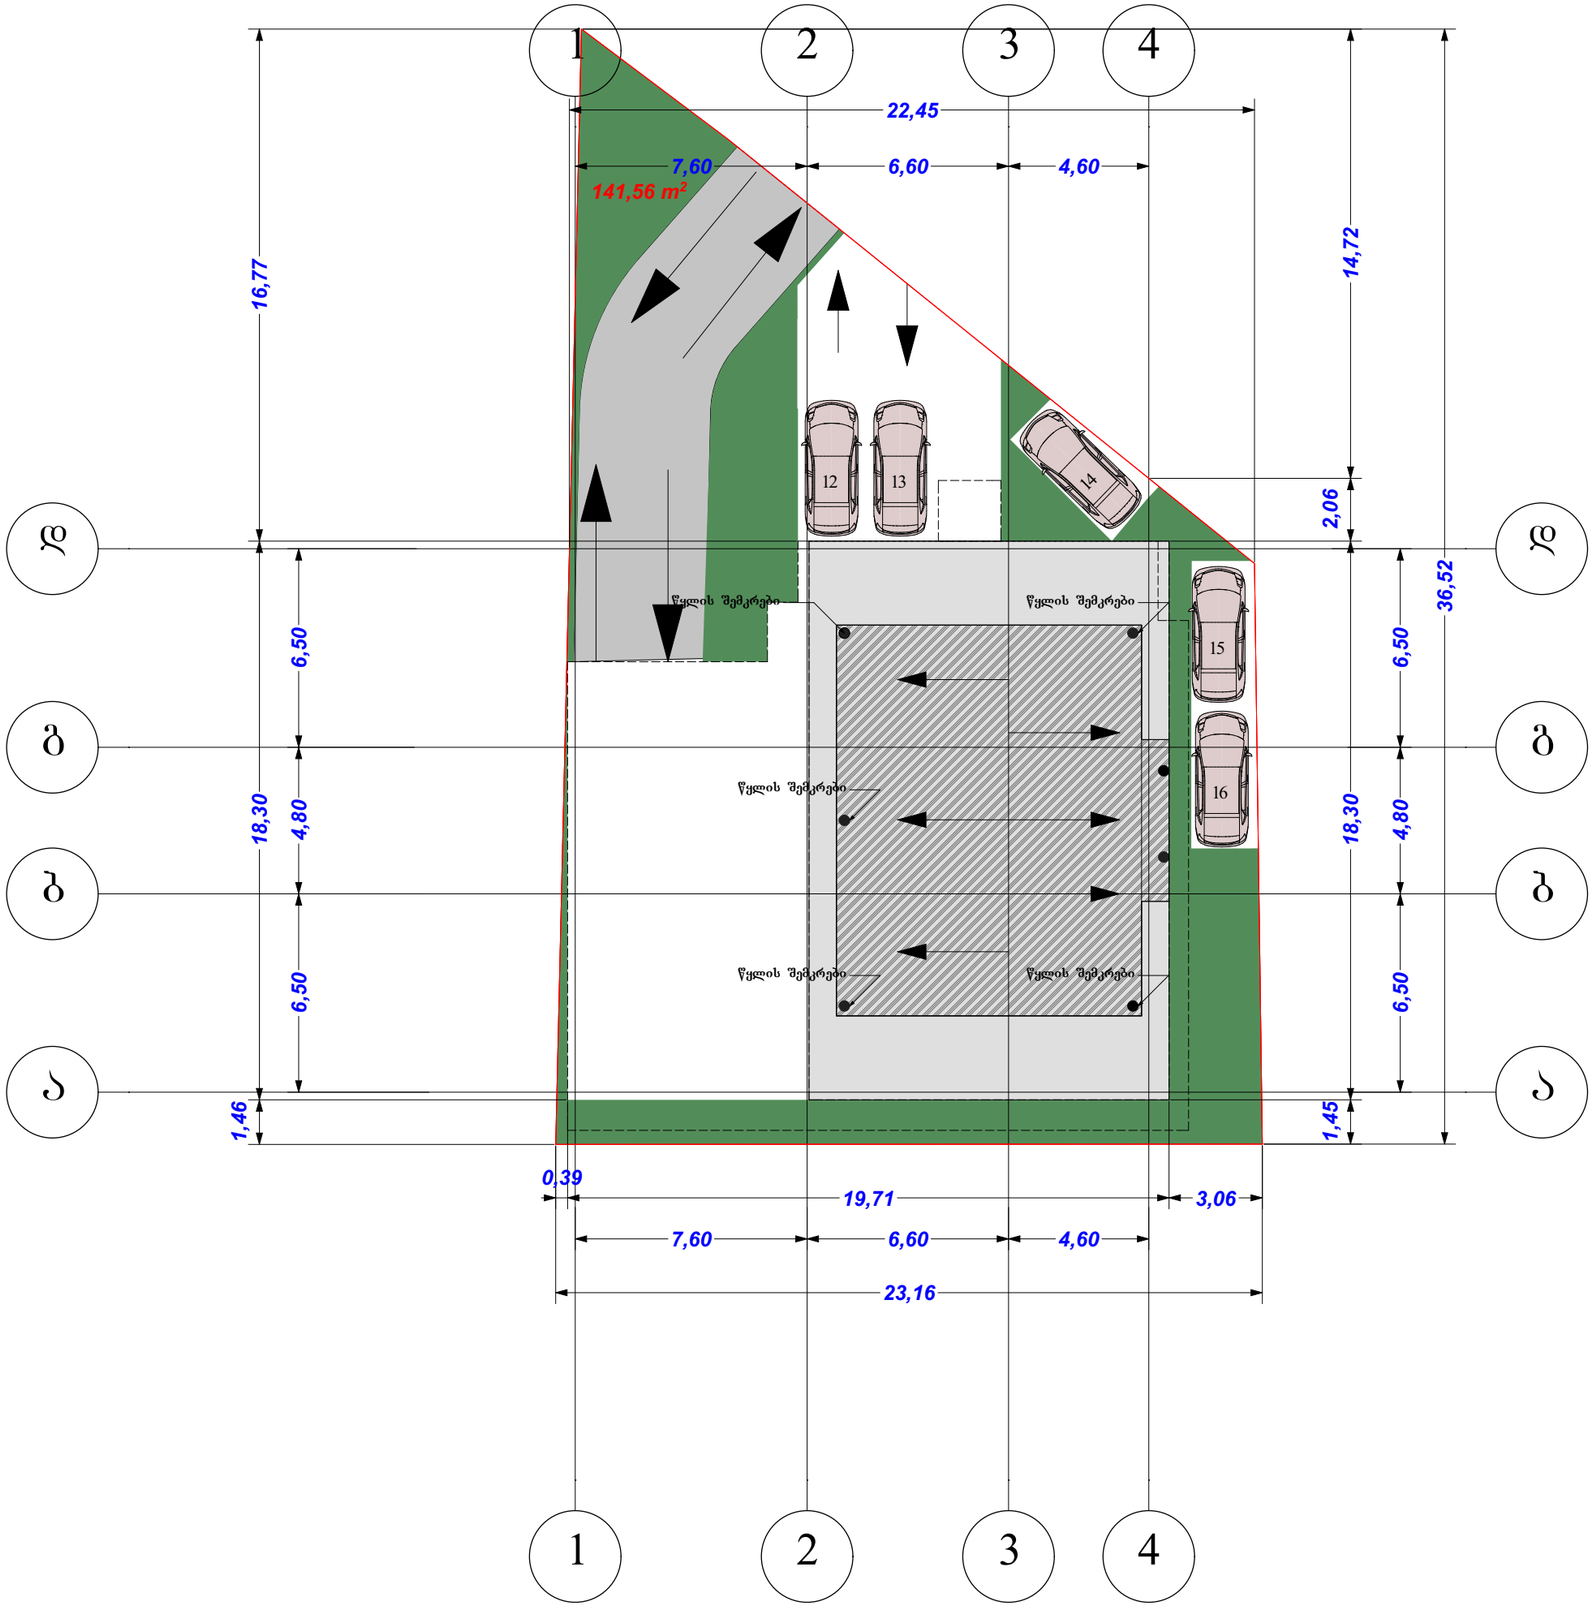

ტექ - ეკონომიკური მაჩვენებლები

გამწვანების ფართი **K³**: 141.6 მ²

ღია ავტოსადგომი - 5ადგილი

დამკვეთი CLIENT	შპს "მწვანე შბანი"	
პროექტი PROJECT	შპს "მწვანე სახლი"	
მისამართი ADDRESS	ქ თბილისი, ჭარჭეთილი, ზემო კლატო, კორპუსი №47-ის მიმდებარე. (ნაკვეთი 06/061)	
	ბავარი	ხელმოწერა
დირექტორი	ვ. ვეფხვაძე	
პროექტის ავტორი	შ. დათუნაშვილი	
დაამუშავა	მ. ჭელიძე	

მწვანე სახლი

არქიტექტურული ნაწილი

მაშტაბი SCALE	თარიღი DATE OF ISSUE	11/12/2015
1:200	ნახაზი	DRVG.
	ავტოსადგომი, გამწვანება	
სტადია STAGE	ფურც. PAGES	სულ ALL