saproegto: Sps. "saxazavi"

q.Tbilisi, wewreTlis gamz. #48.

Design Studio SAkhazavi

www.facebook.com/SAkhazavi

-I sarTuli (parkingi)

m 1:200

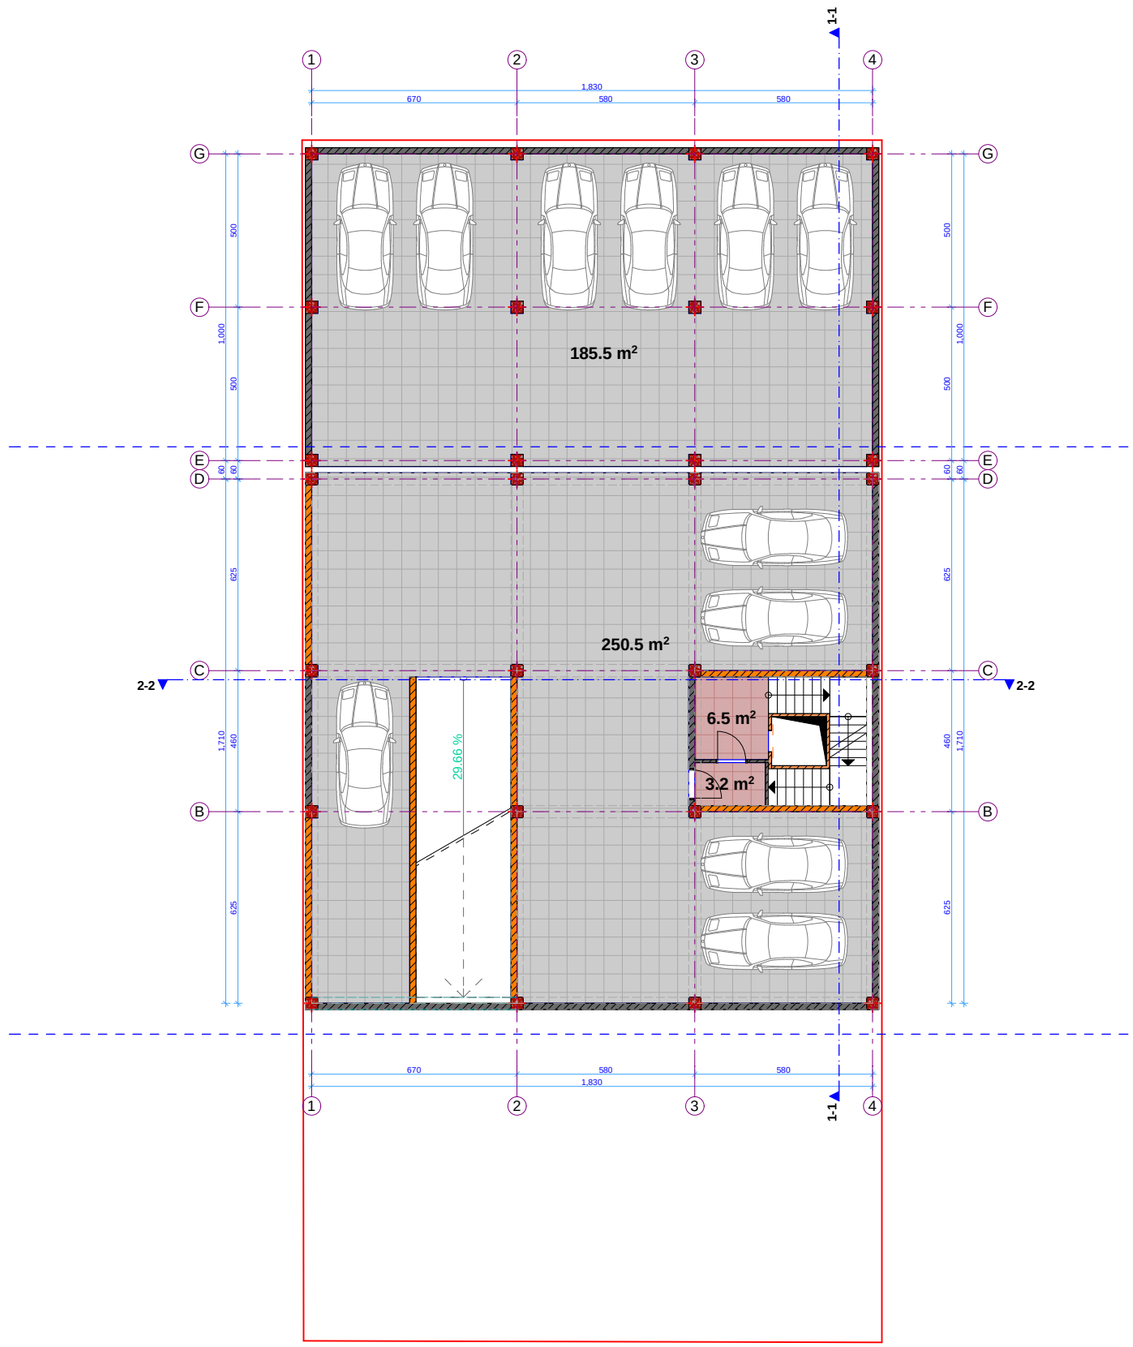

0 5m

pirobiTi aRvniSnebi:

sakadastro wiTeli xazi

damkveTi: Sps `samSeneblo kompania iveroni"

mravalbiniani sacxovrebeli saxlis proeqti

TariRi: 22. 09. 2015

formati A3

direqtori:	arCil narekliSvili	
mTarqiteqtori:	arCil narekliSvili	

saproeqto: Sps. "saxazavi"

q.Tbilisi, wewreTlis gamz. #48.

Design Studio SAkhazavi

IsarTuli (komerciuli)

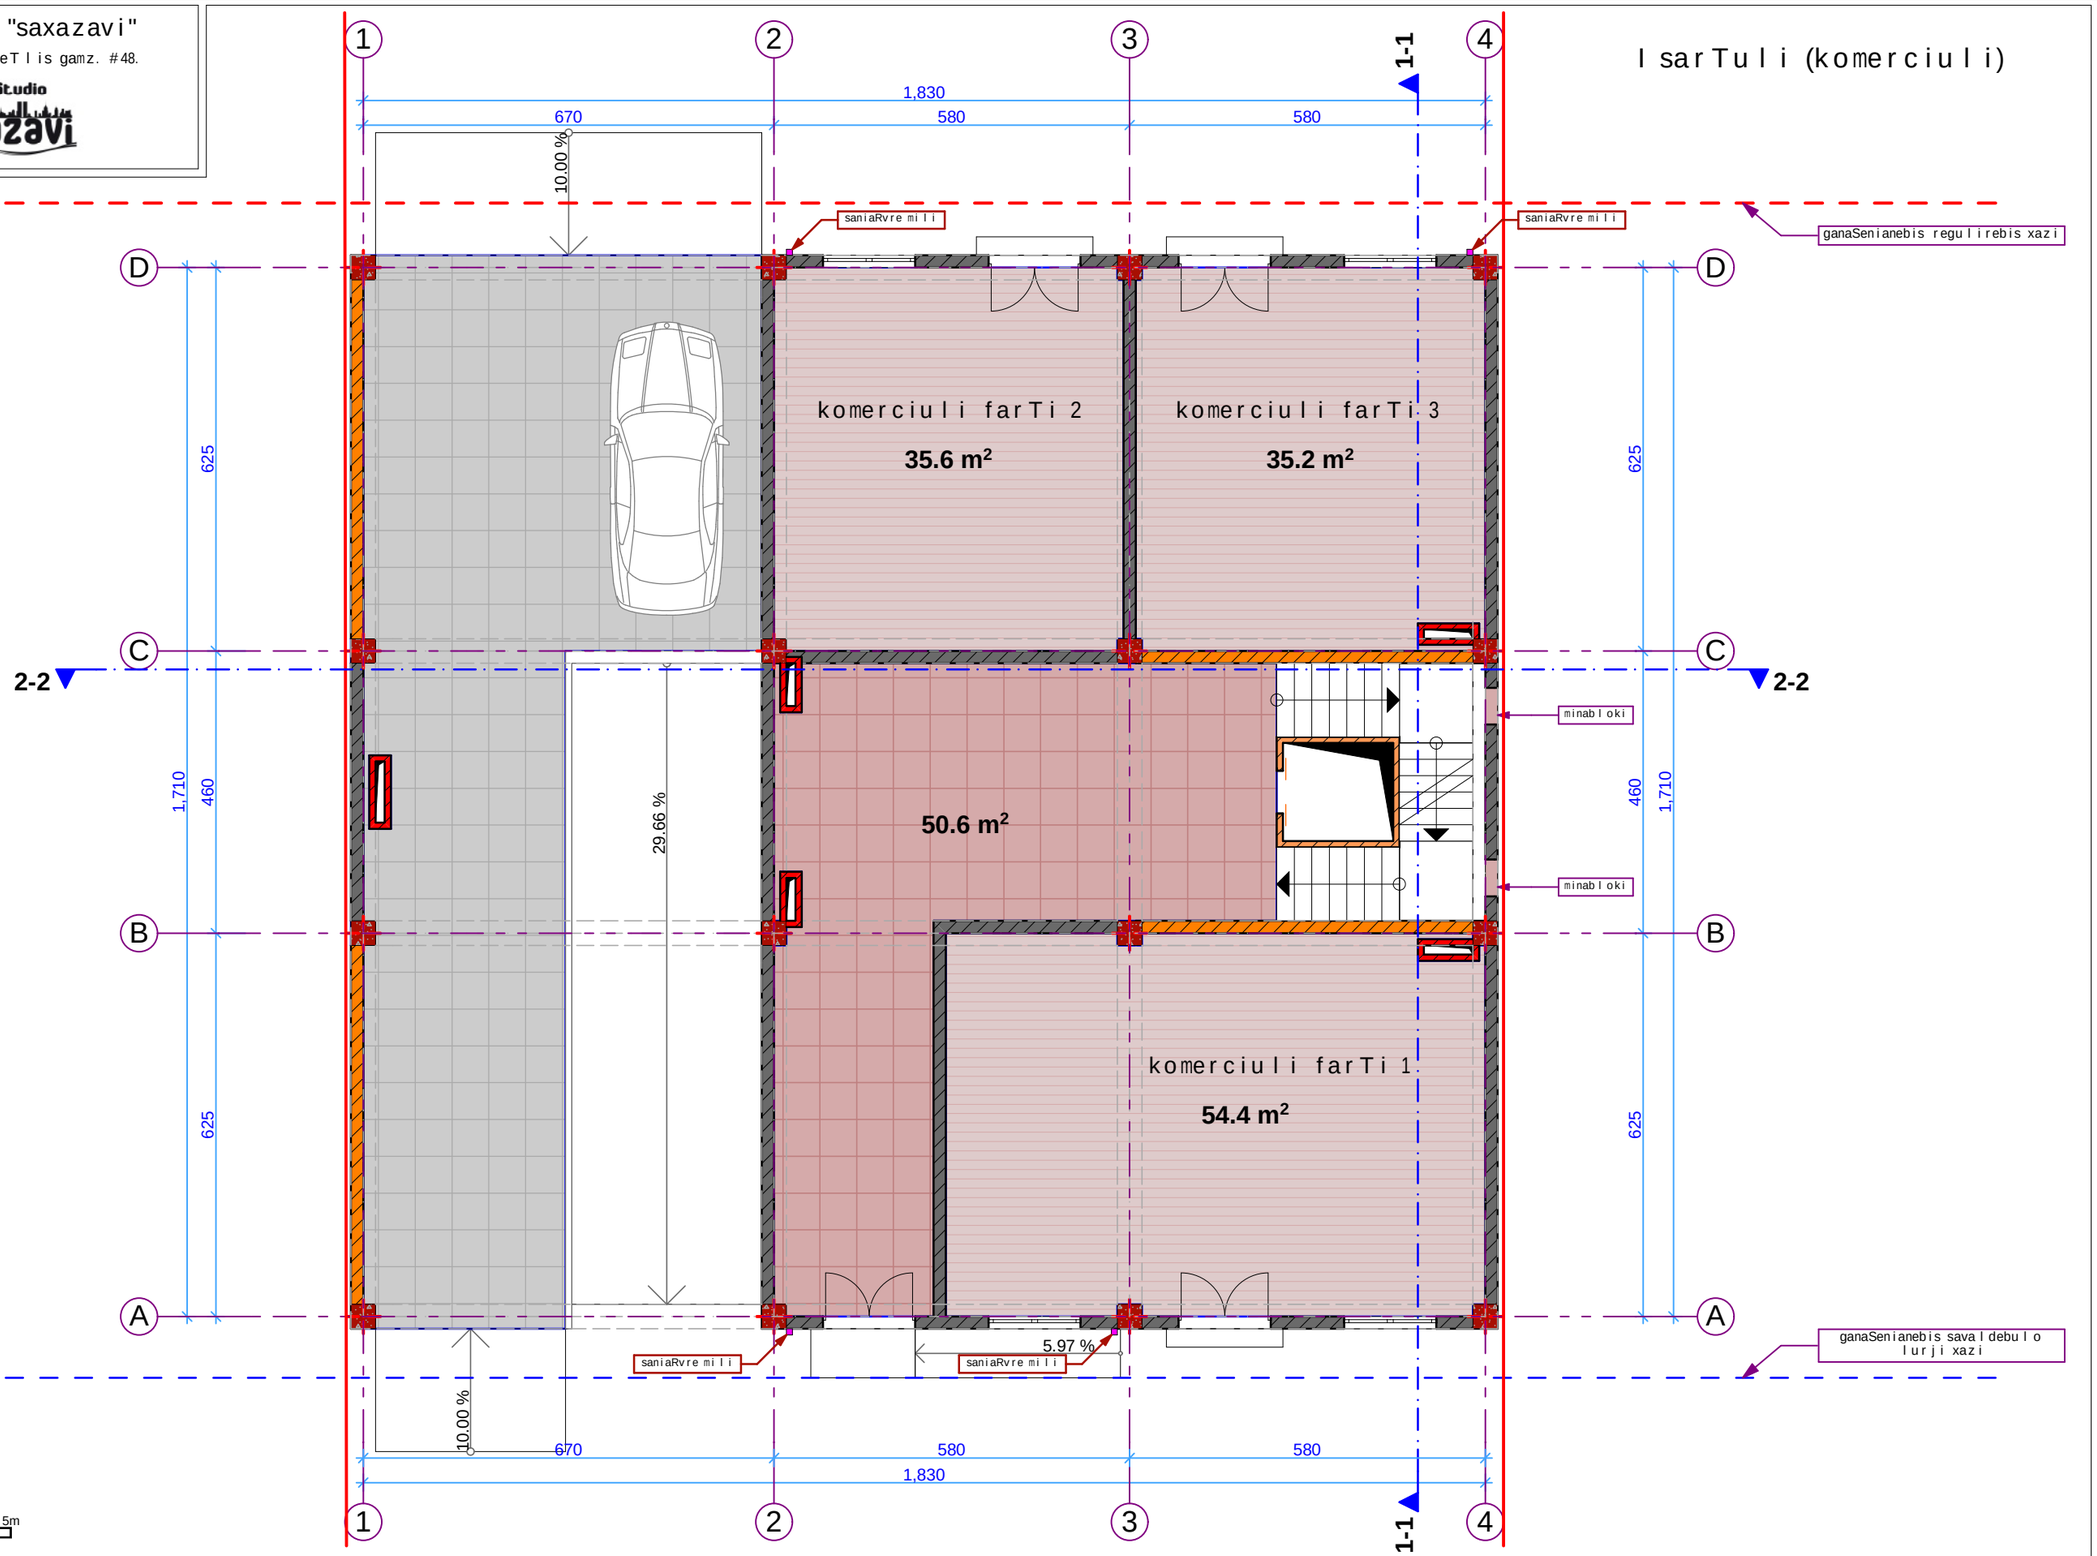

pirobiTi aRvniSnebi:

sakadastro wiTeli xazi

damkveTi: Sps `samSeneblo kompania iveroni"

mravalbiniani sacxovrebeli saxlis proeqti

direqtori:	arCil narekliSvili	
mTarqiteqtori:	arCil narekliSvili	

TariRi: 22. 09. 2015

formati A3

saproeqto: Sps. "saxazavi"

q.Tbilisi, wewreTlis gamz. #48.

Design Studio SAkhazavi

www.facebook.com/SAkhazavi

Il sarTuli

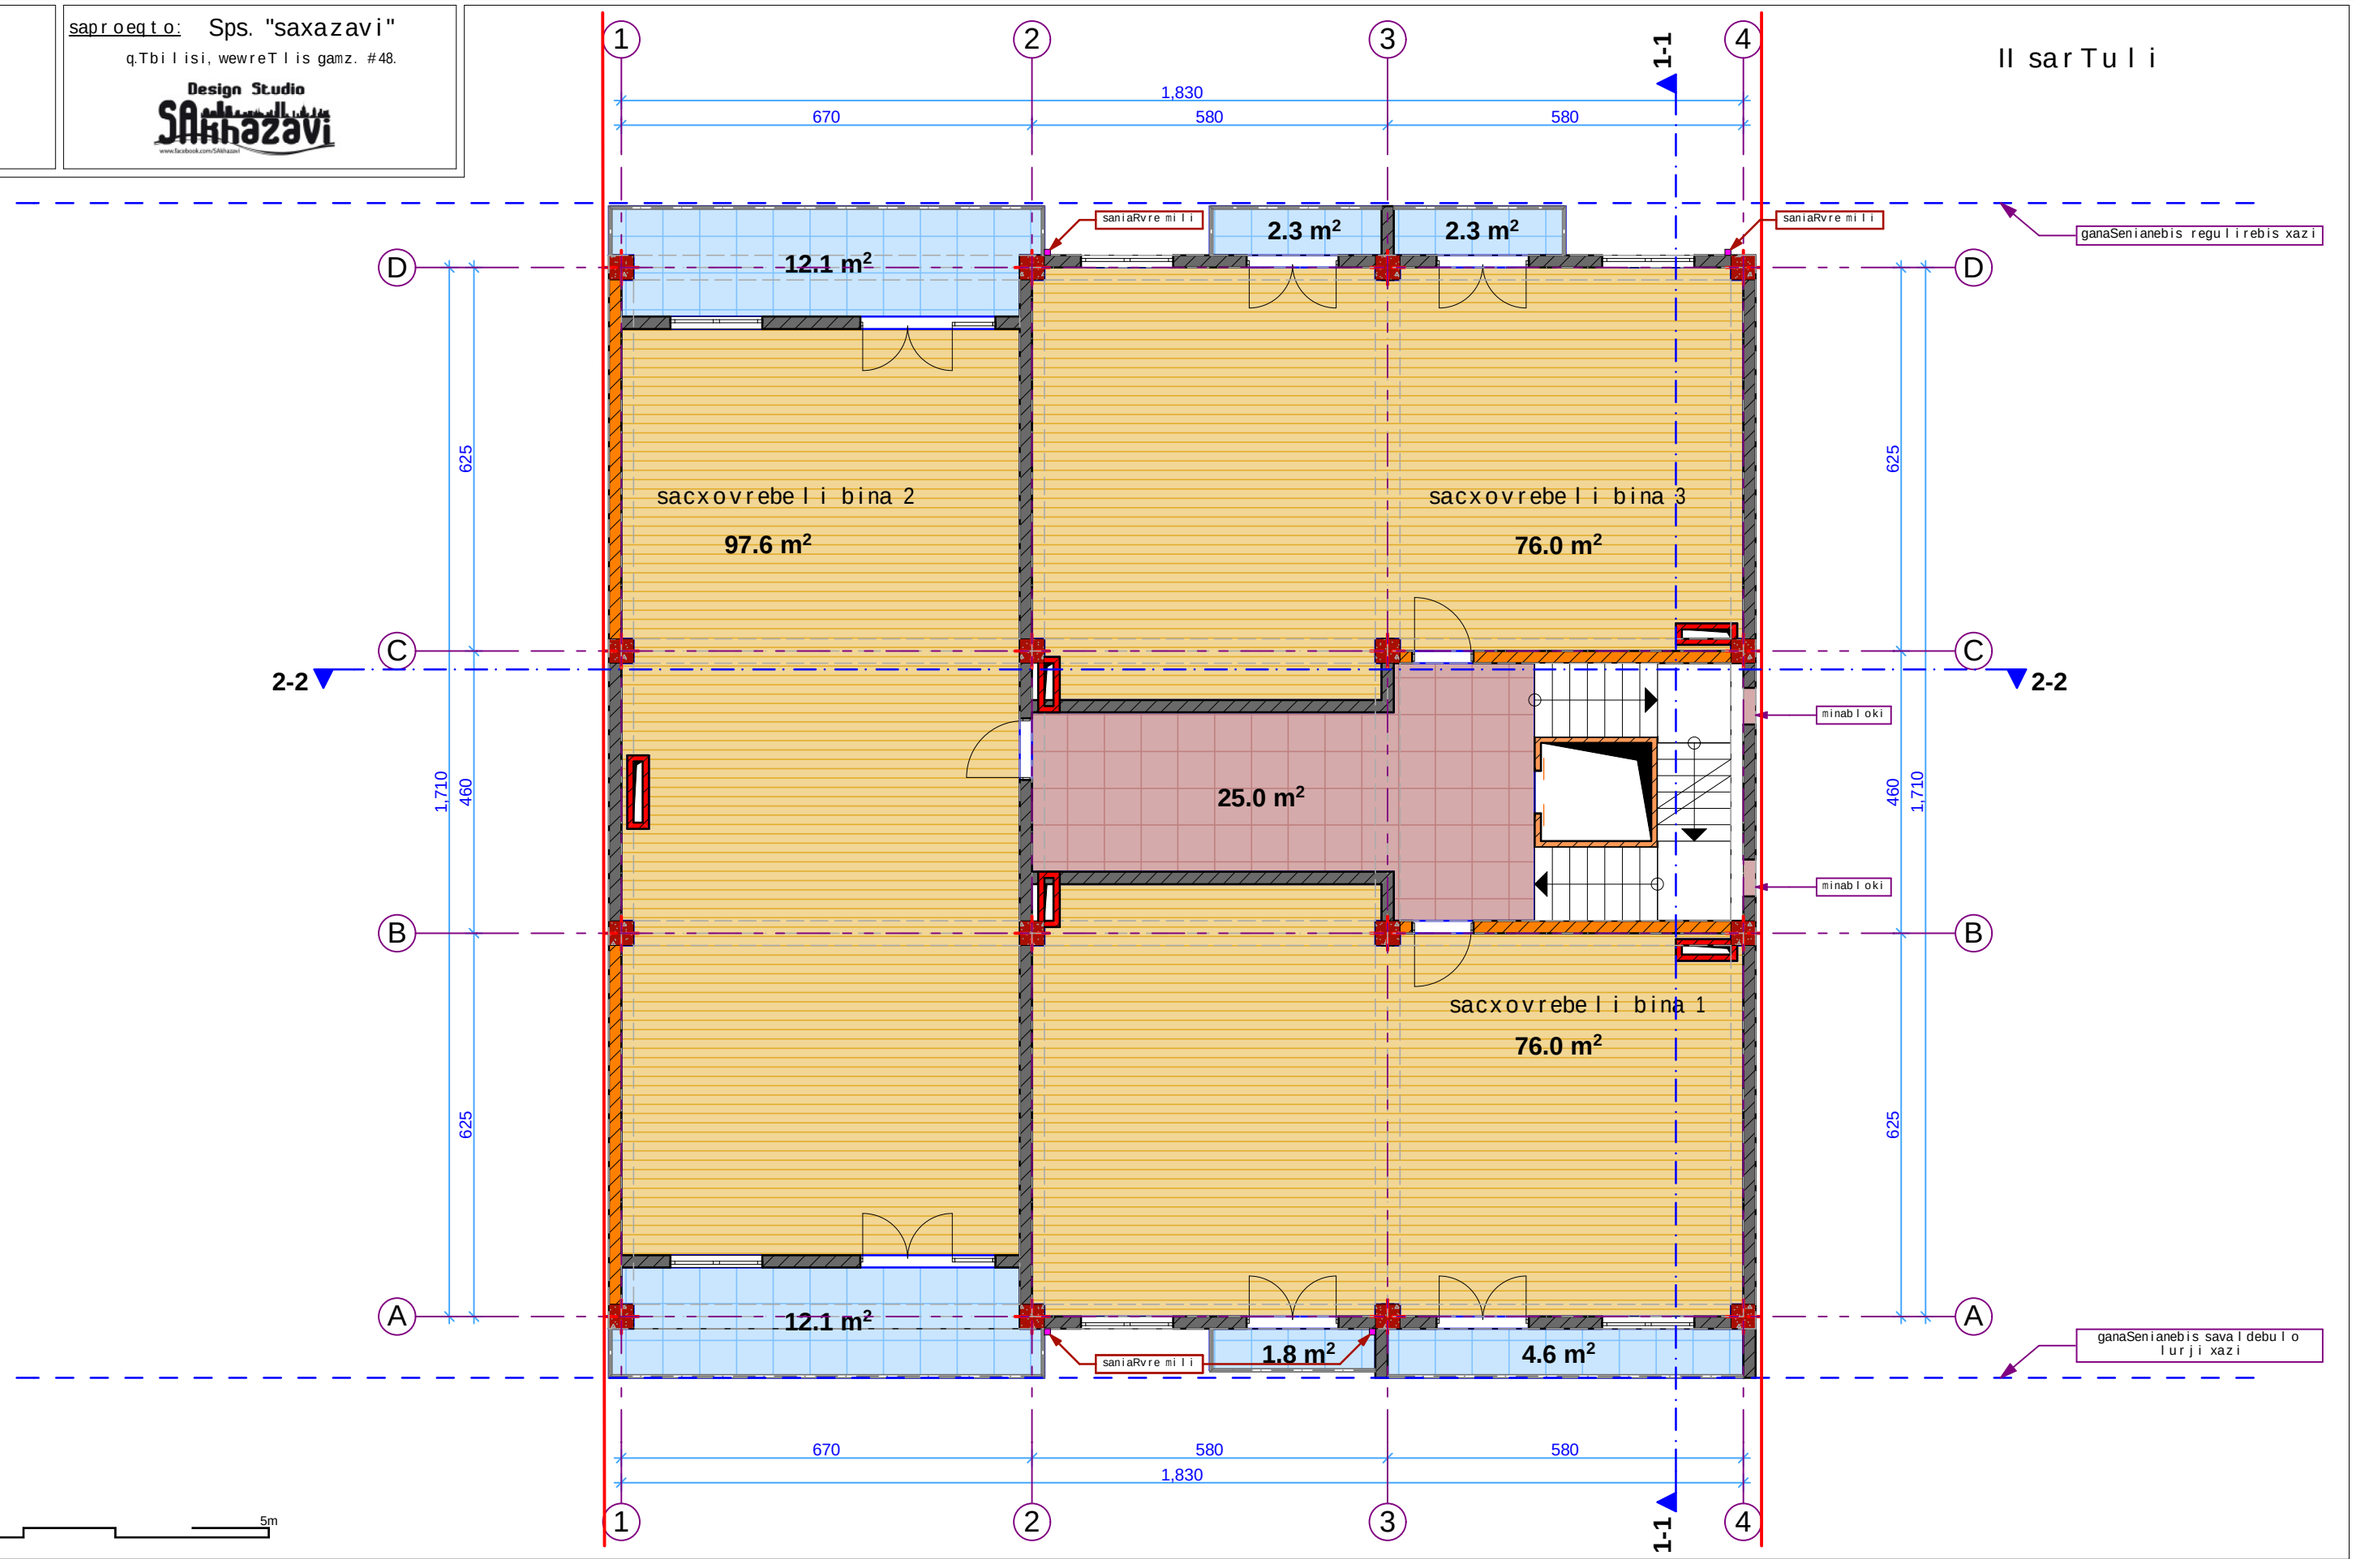

pirobiTi aRvniSnebi:

sakadastro wiTeli xazi

damkveTi: Sps `samSeneblo kompania iveroni"

mravalbiniani sacxovrebeli saxlis proeqti

direqtori:	arCil narekliSvili	
mTargmneli:	arCil narekliSvili	

TariRi: 22. 09. 2015

formati A3

saproeqto: Sps. "saxazavi"

q.Tbilisi, wewreTlis gamz. #48.

Design Studio SAkhazavi

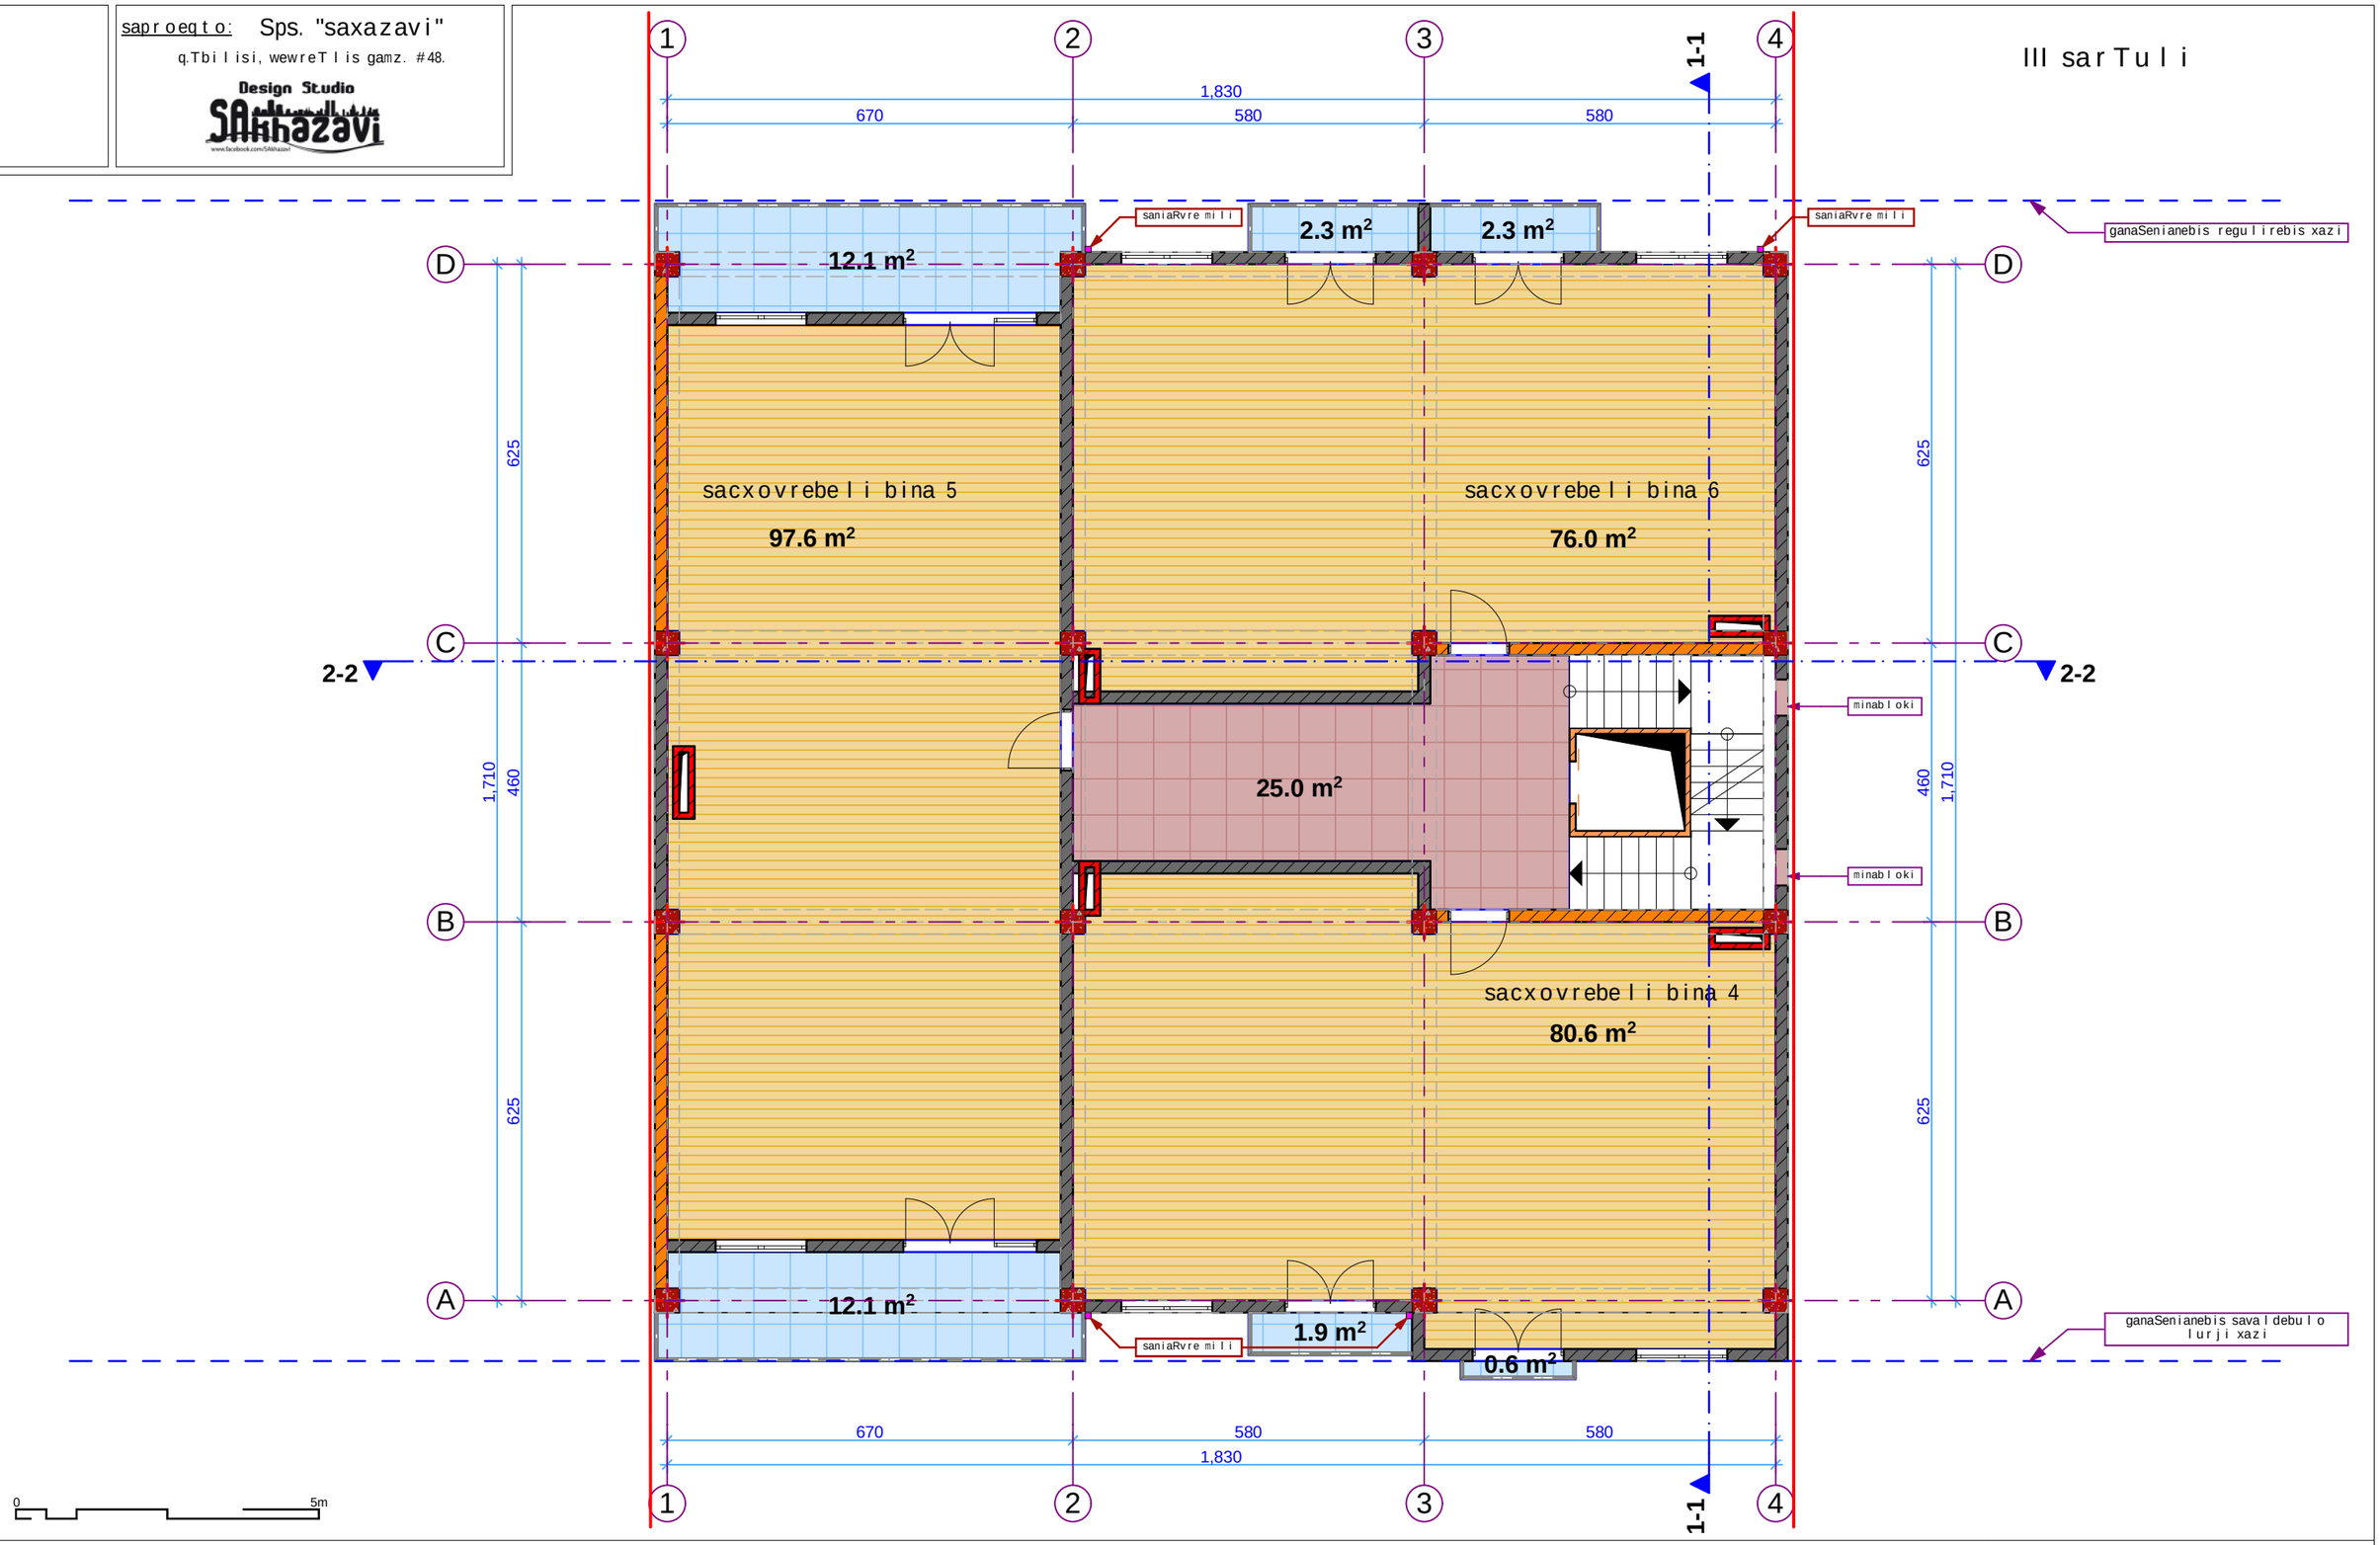

pirobiTi aRvniSnebi:

sakadastro wiTeli xazi

damkveTi: Sps `samSeneblo kompania iveroni"

mravalbiniani sacxovrebeli saxlis proeqti

TariRi: 22. 09. 2015

formati A3

direqtori:	arCil narekliSvili	
mT.arqiteqtori:	arCil narekliSvili	

saproeqto: Sps. "saxazavi"

q.Tbilisi, wewreTlis gamz. #48.

Design Studio SAkhazavi

IV sarTuli

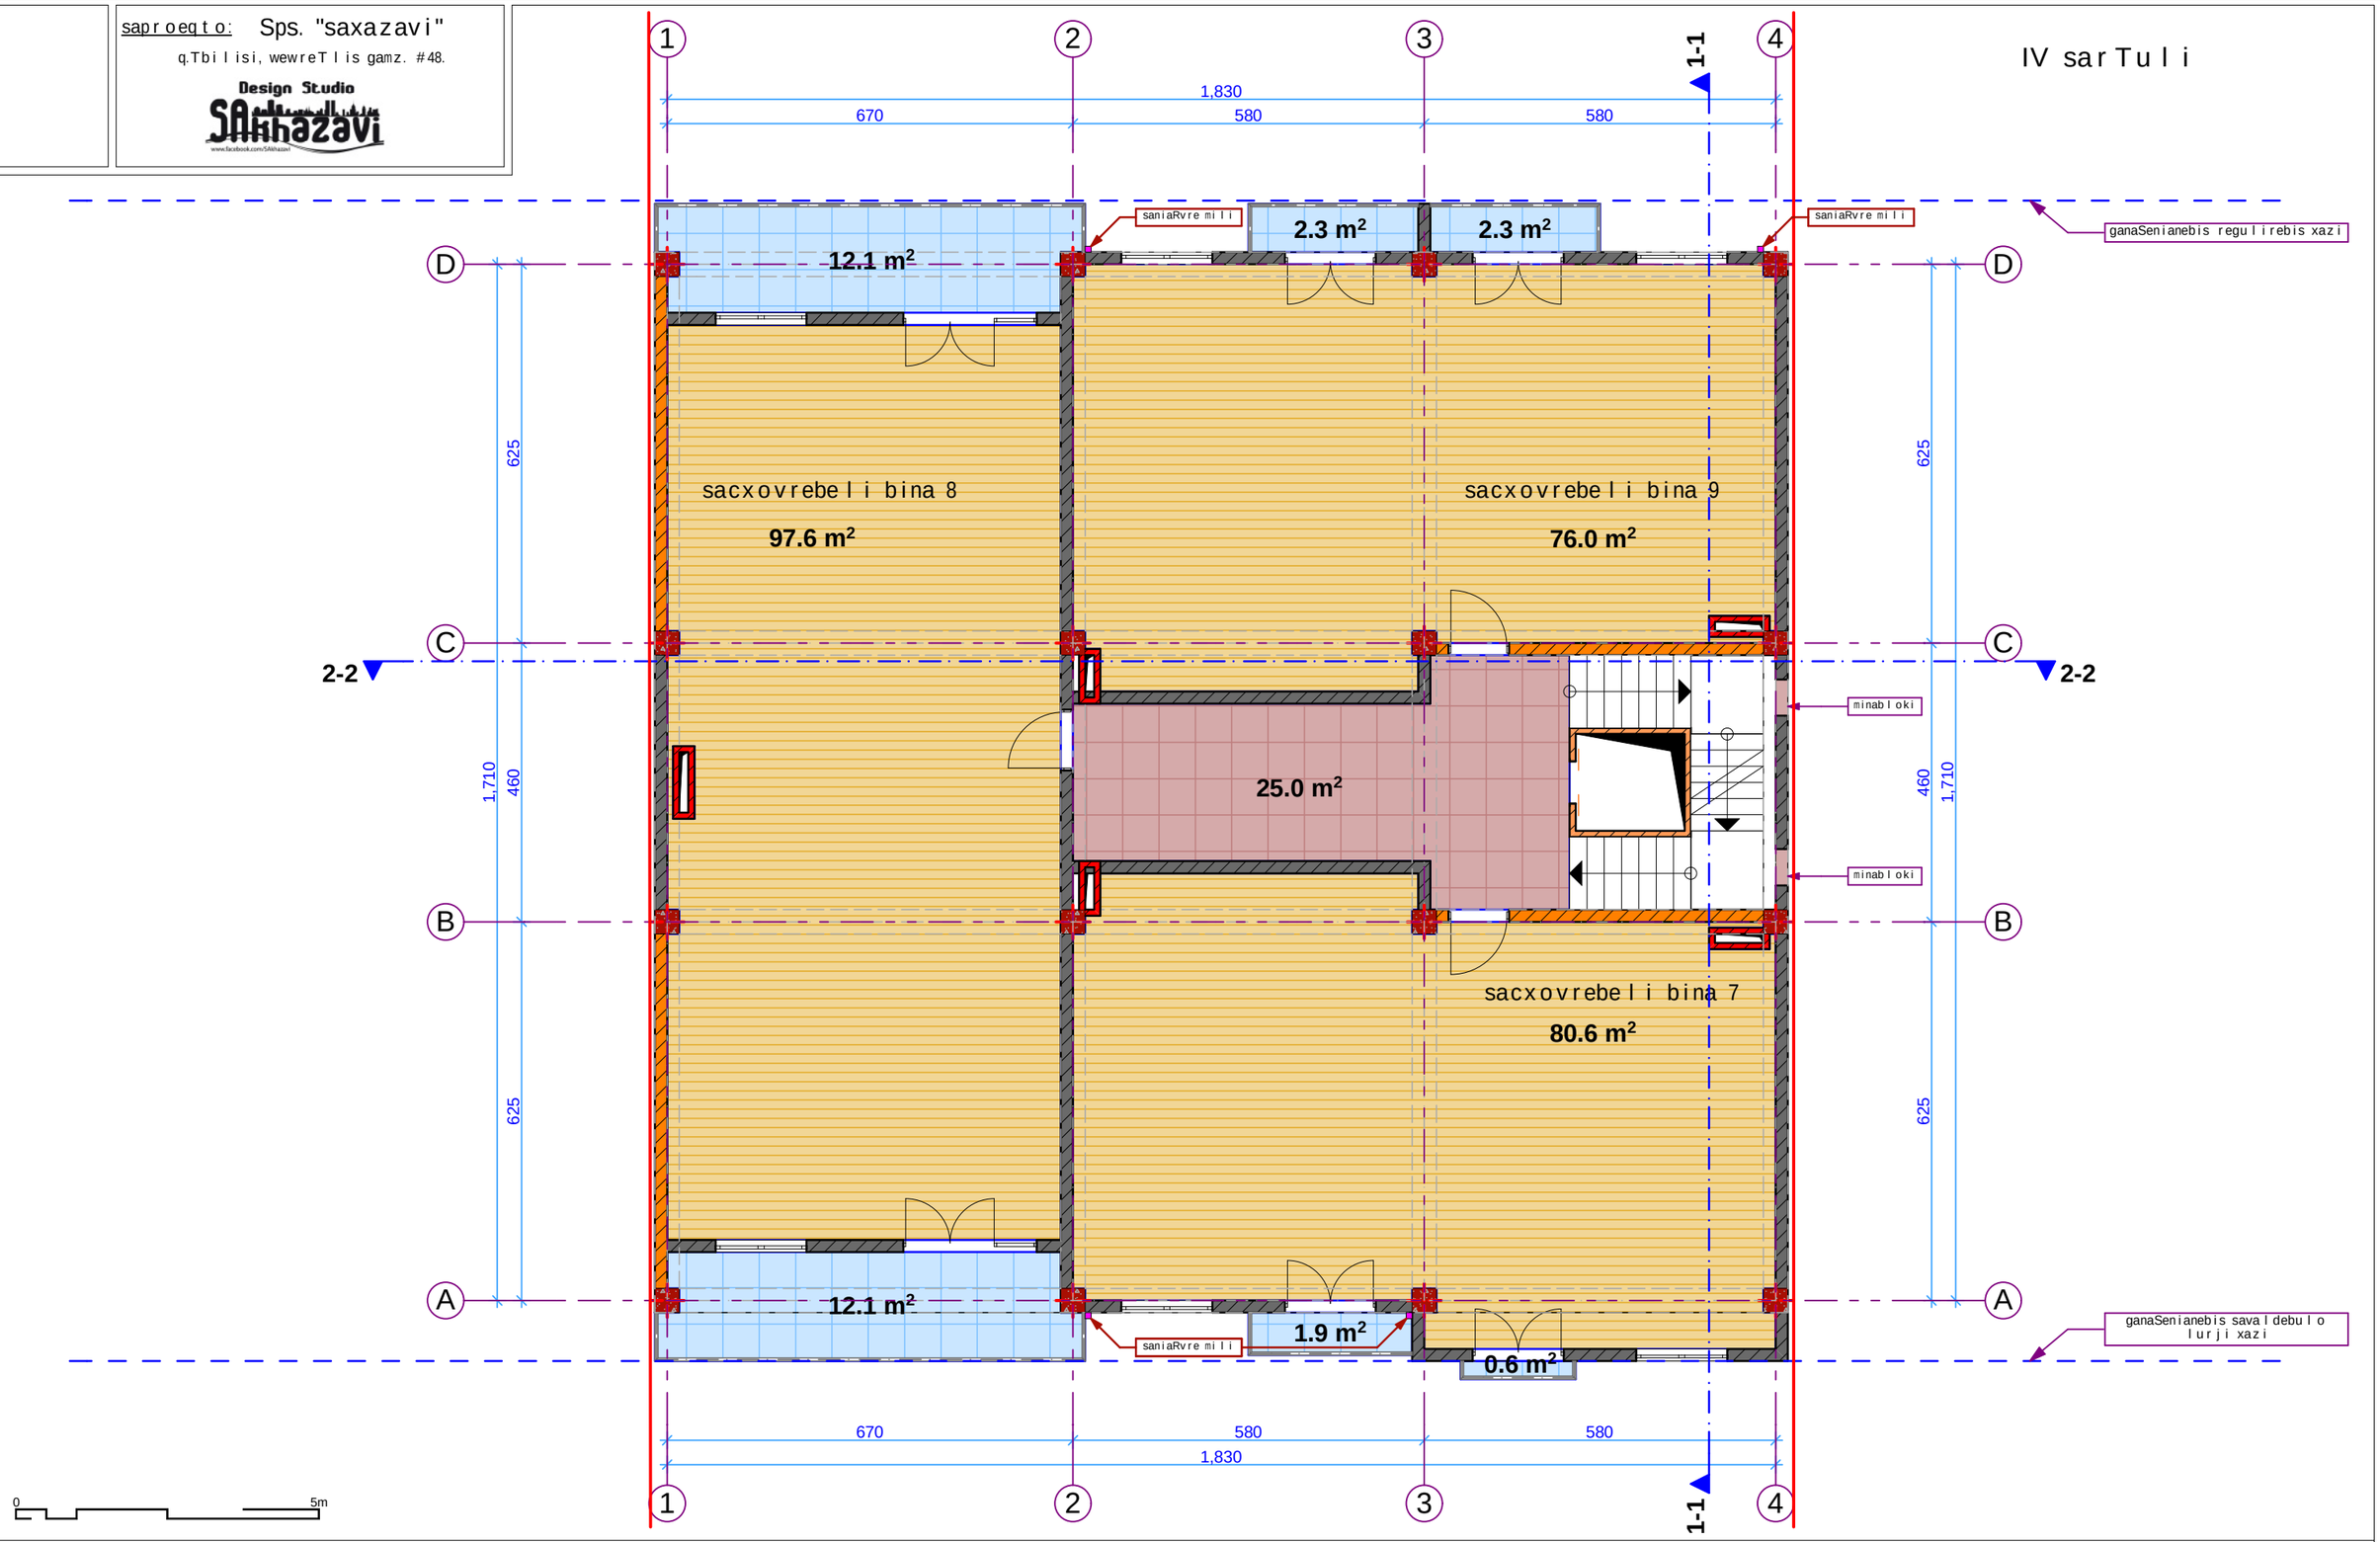

pirobiTi aRvniSnebi:

sakadastro wiTeli xazi

damkveTi: Sps `samSeneblo kompania iveroni"

mravalbiniani sacxovrebeli saxlis proeqti

TariRi: 22. 09. 2015

formati A3

direqtori:	arCil narekliSvili	
mT.arqiteqtori:	arCil narekliSvili	

saproeqto: Sps. "saxazavi"

q.Tbilisi, wewreTlis gamz. #48.

Design Studio SAkhazavi

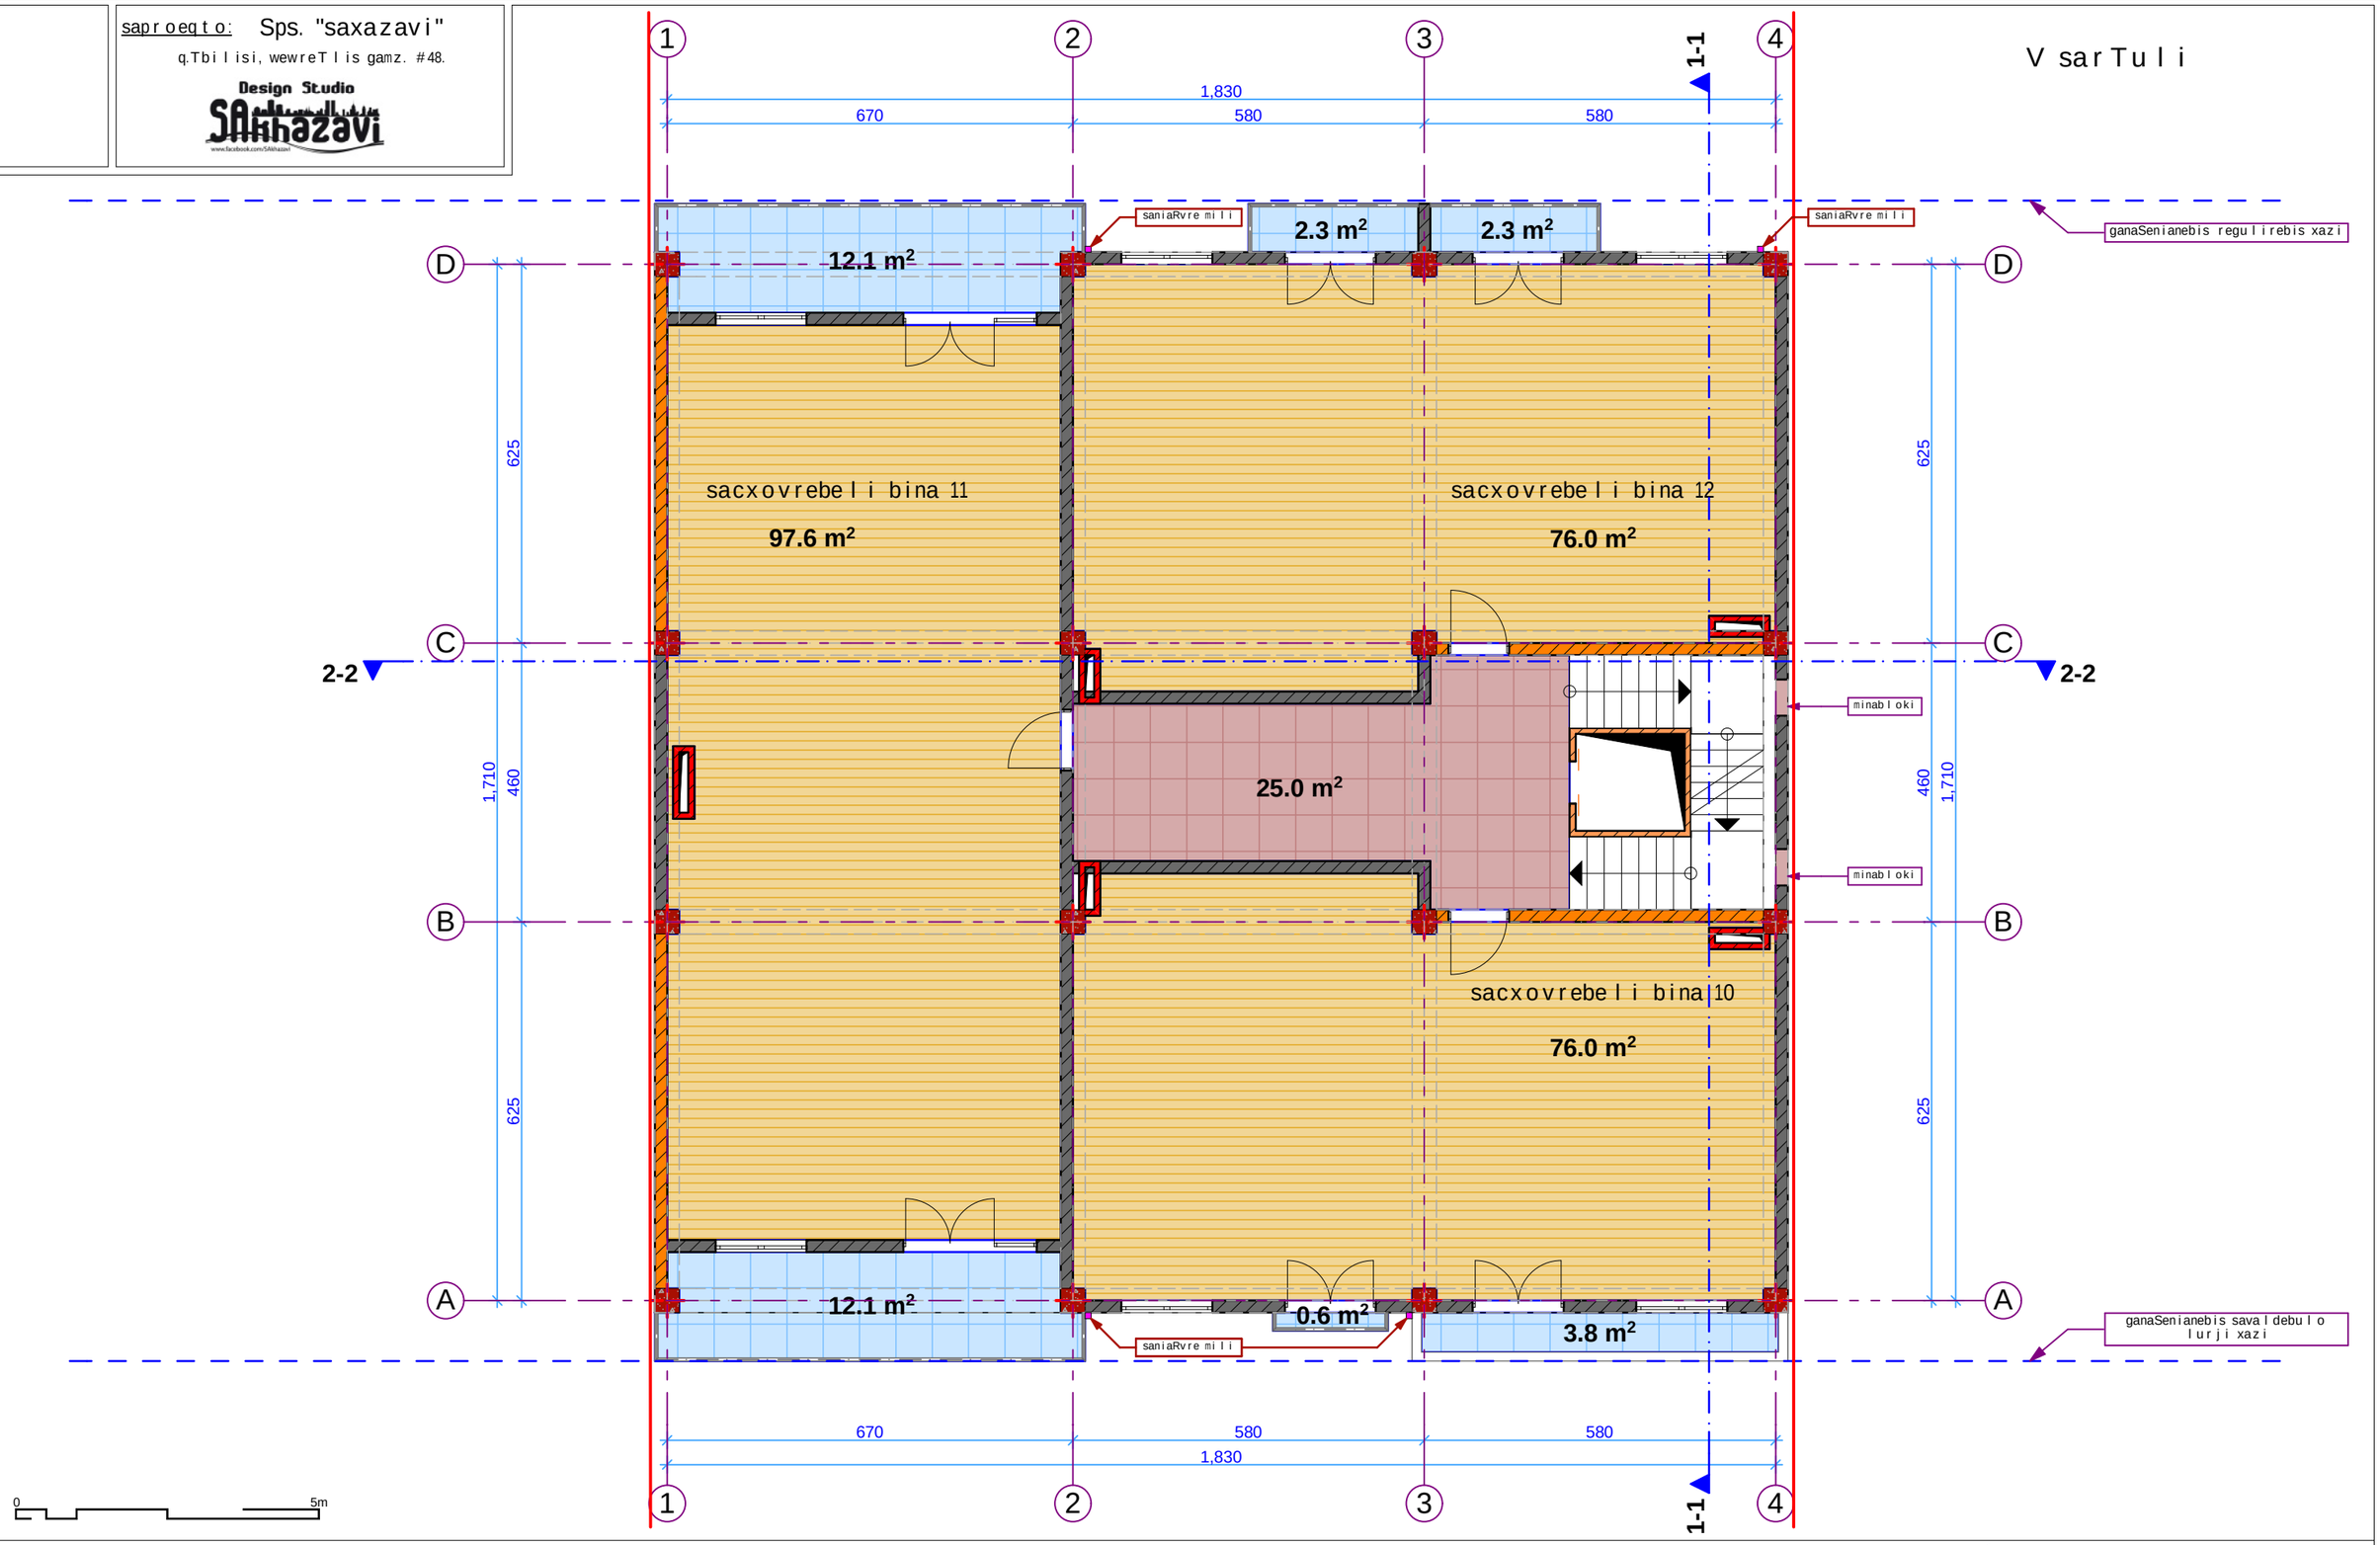

pirobiTi aRvniSnebi:

sakadastro wiTeli xazi

damkveTi: Sps `samSeneblo kompania iveroni"

mravalbiniani sacxovrebeli saxlis proeqti

TariRi: 22. 09. 2015

formati A3

direqtori:	arCil narekliSvili	
mT.arqiteqtori:	arCil narekliSvili	

saproeqto: Sps. "saxazavi"

q.Tbilisi, wewreTlis gamz. #48.

Design Studio SAkhazavi

VIsarTuli

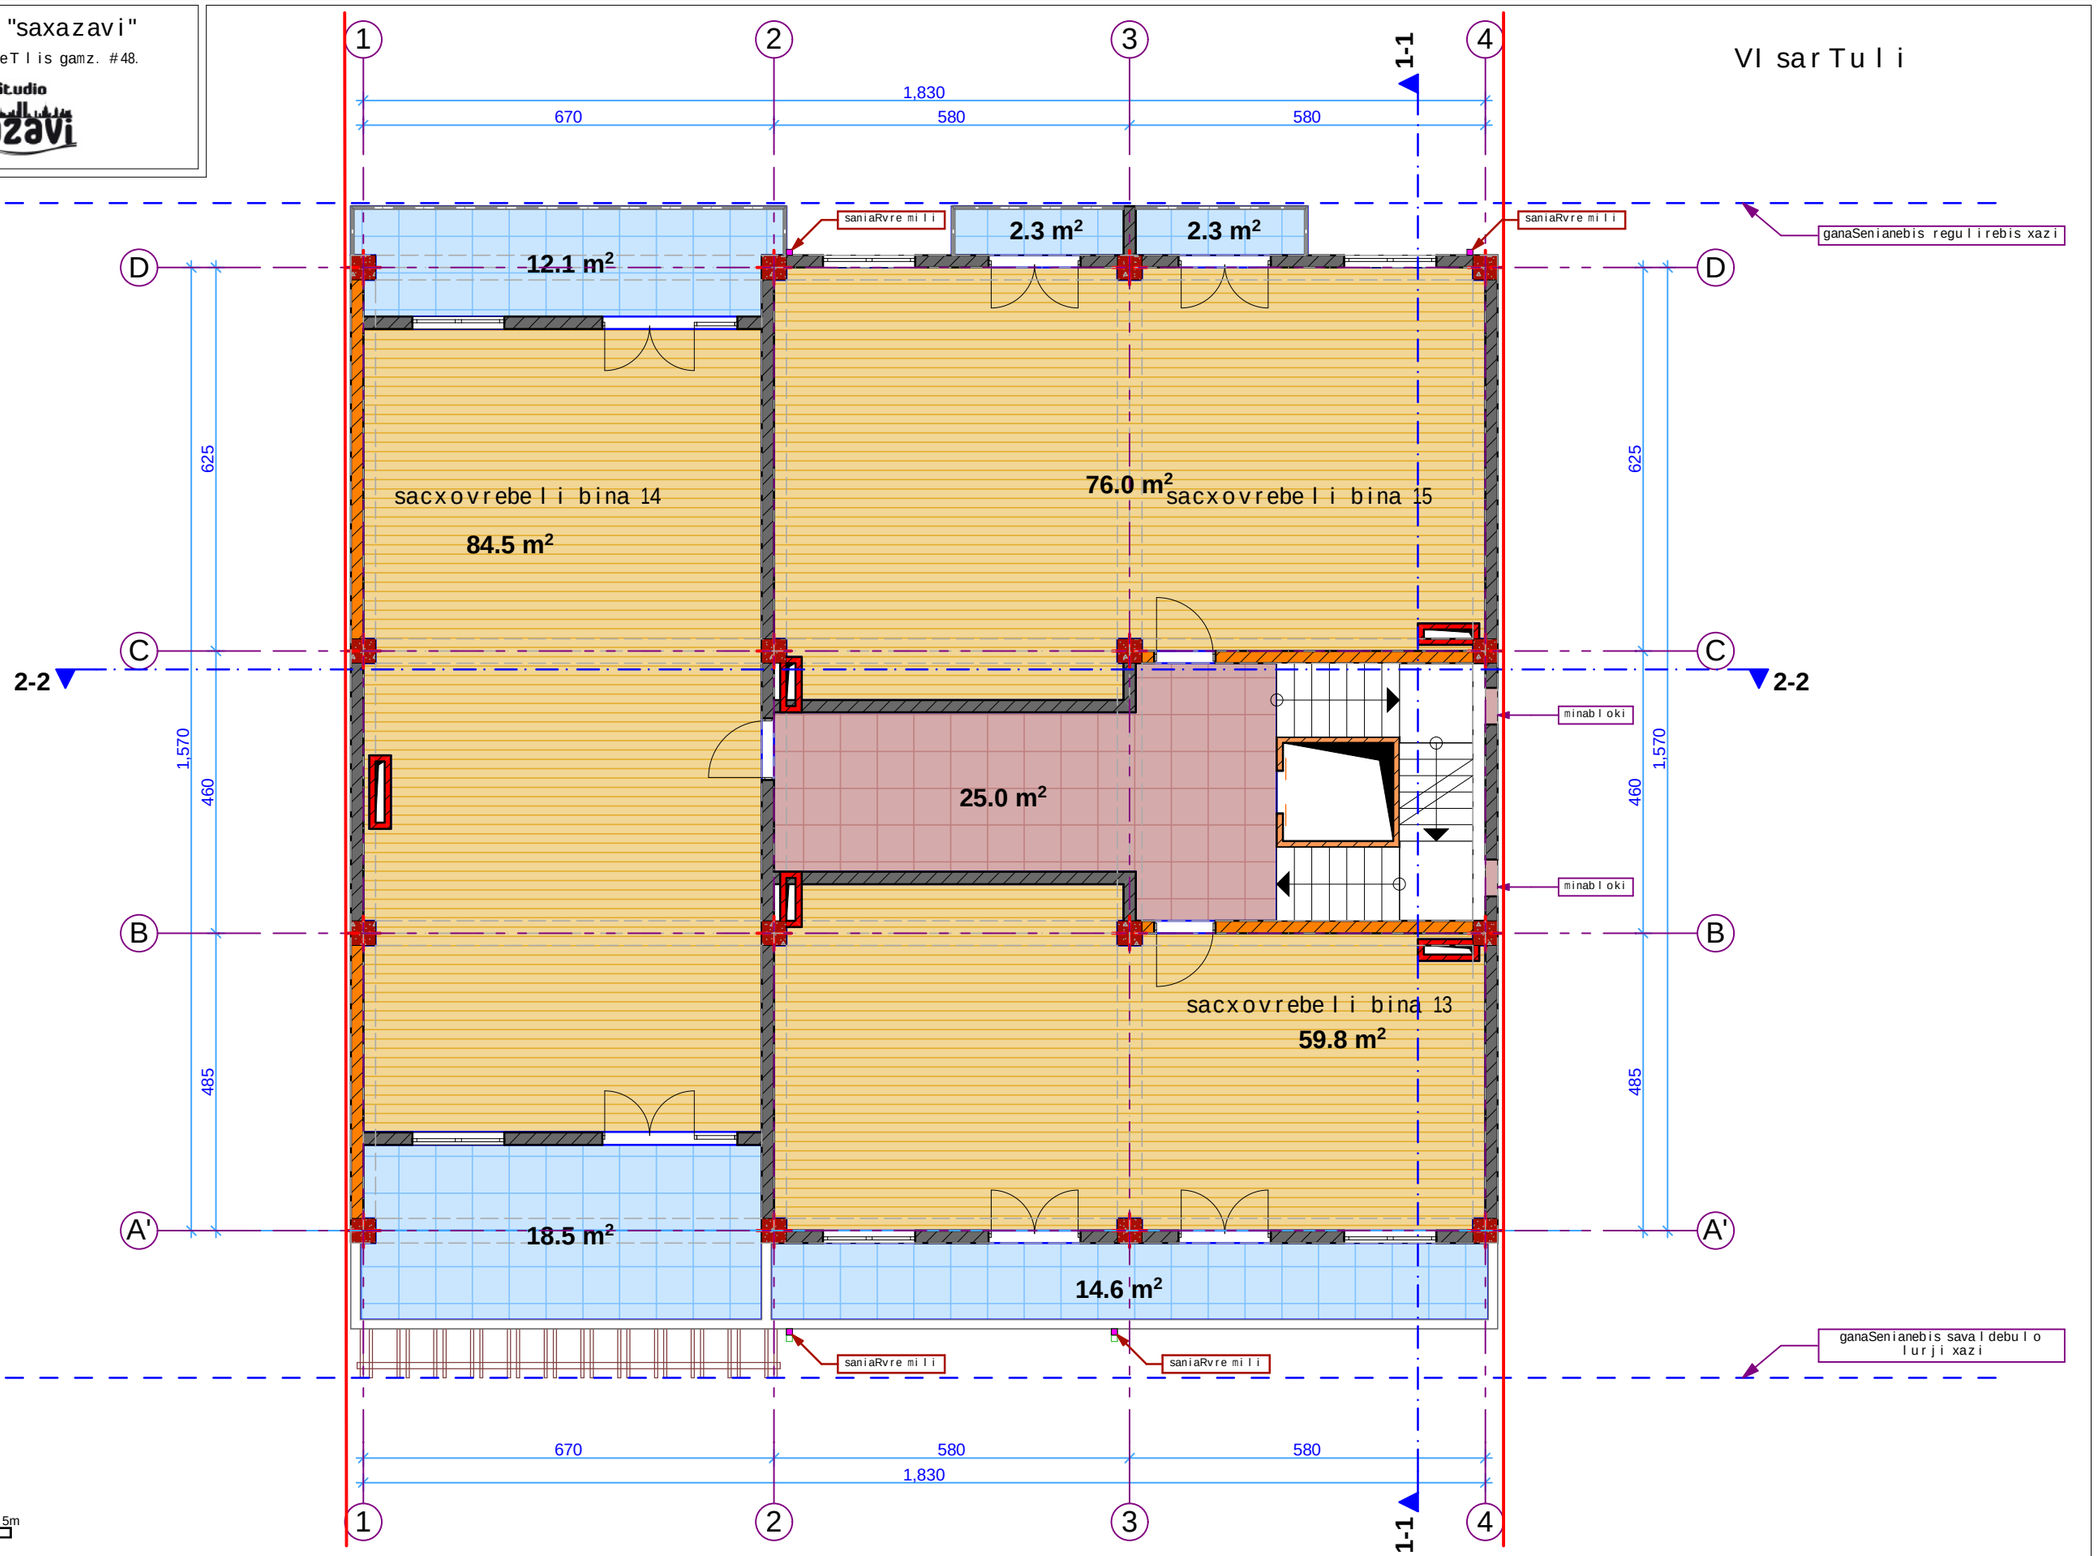

pirobiTi aRvniSnebi:

sakadastro wiTeli xazi

damkveTi: Sps `samSeneblo kompania iveroni"

mravalbiniani sacxovrebeli saxlis proeqti

direqtori:	arCil narekliSvili	
mTargmneli:	arCil narekliSvili	

TariRi: 22. 09. 2015

formati A3

saproeqto: Sps. "saxazavi"

q.Tbilisi, wewreTlis gamz. #48.

Design Studio SAkhazavi

VII sarTuli

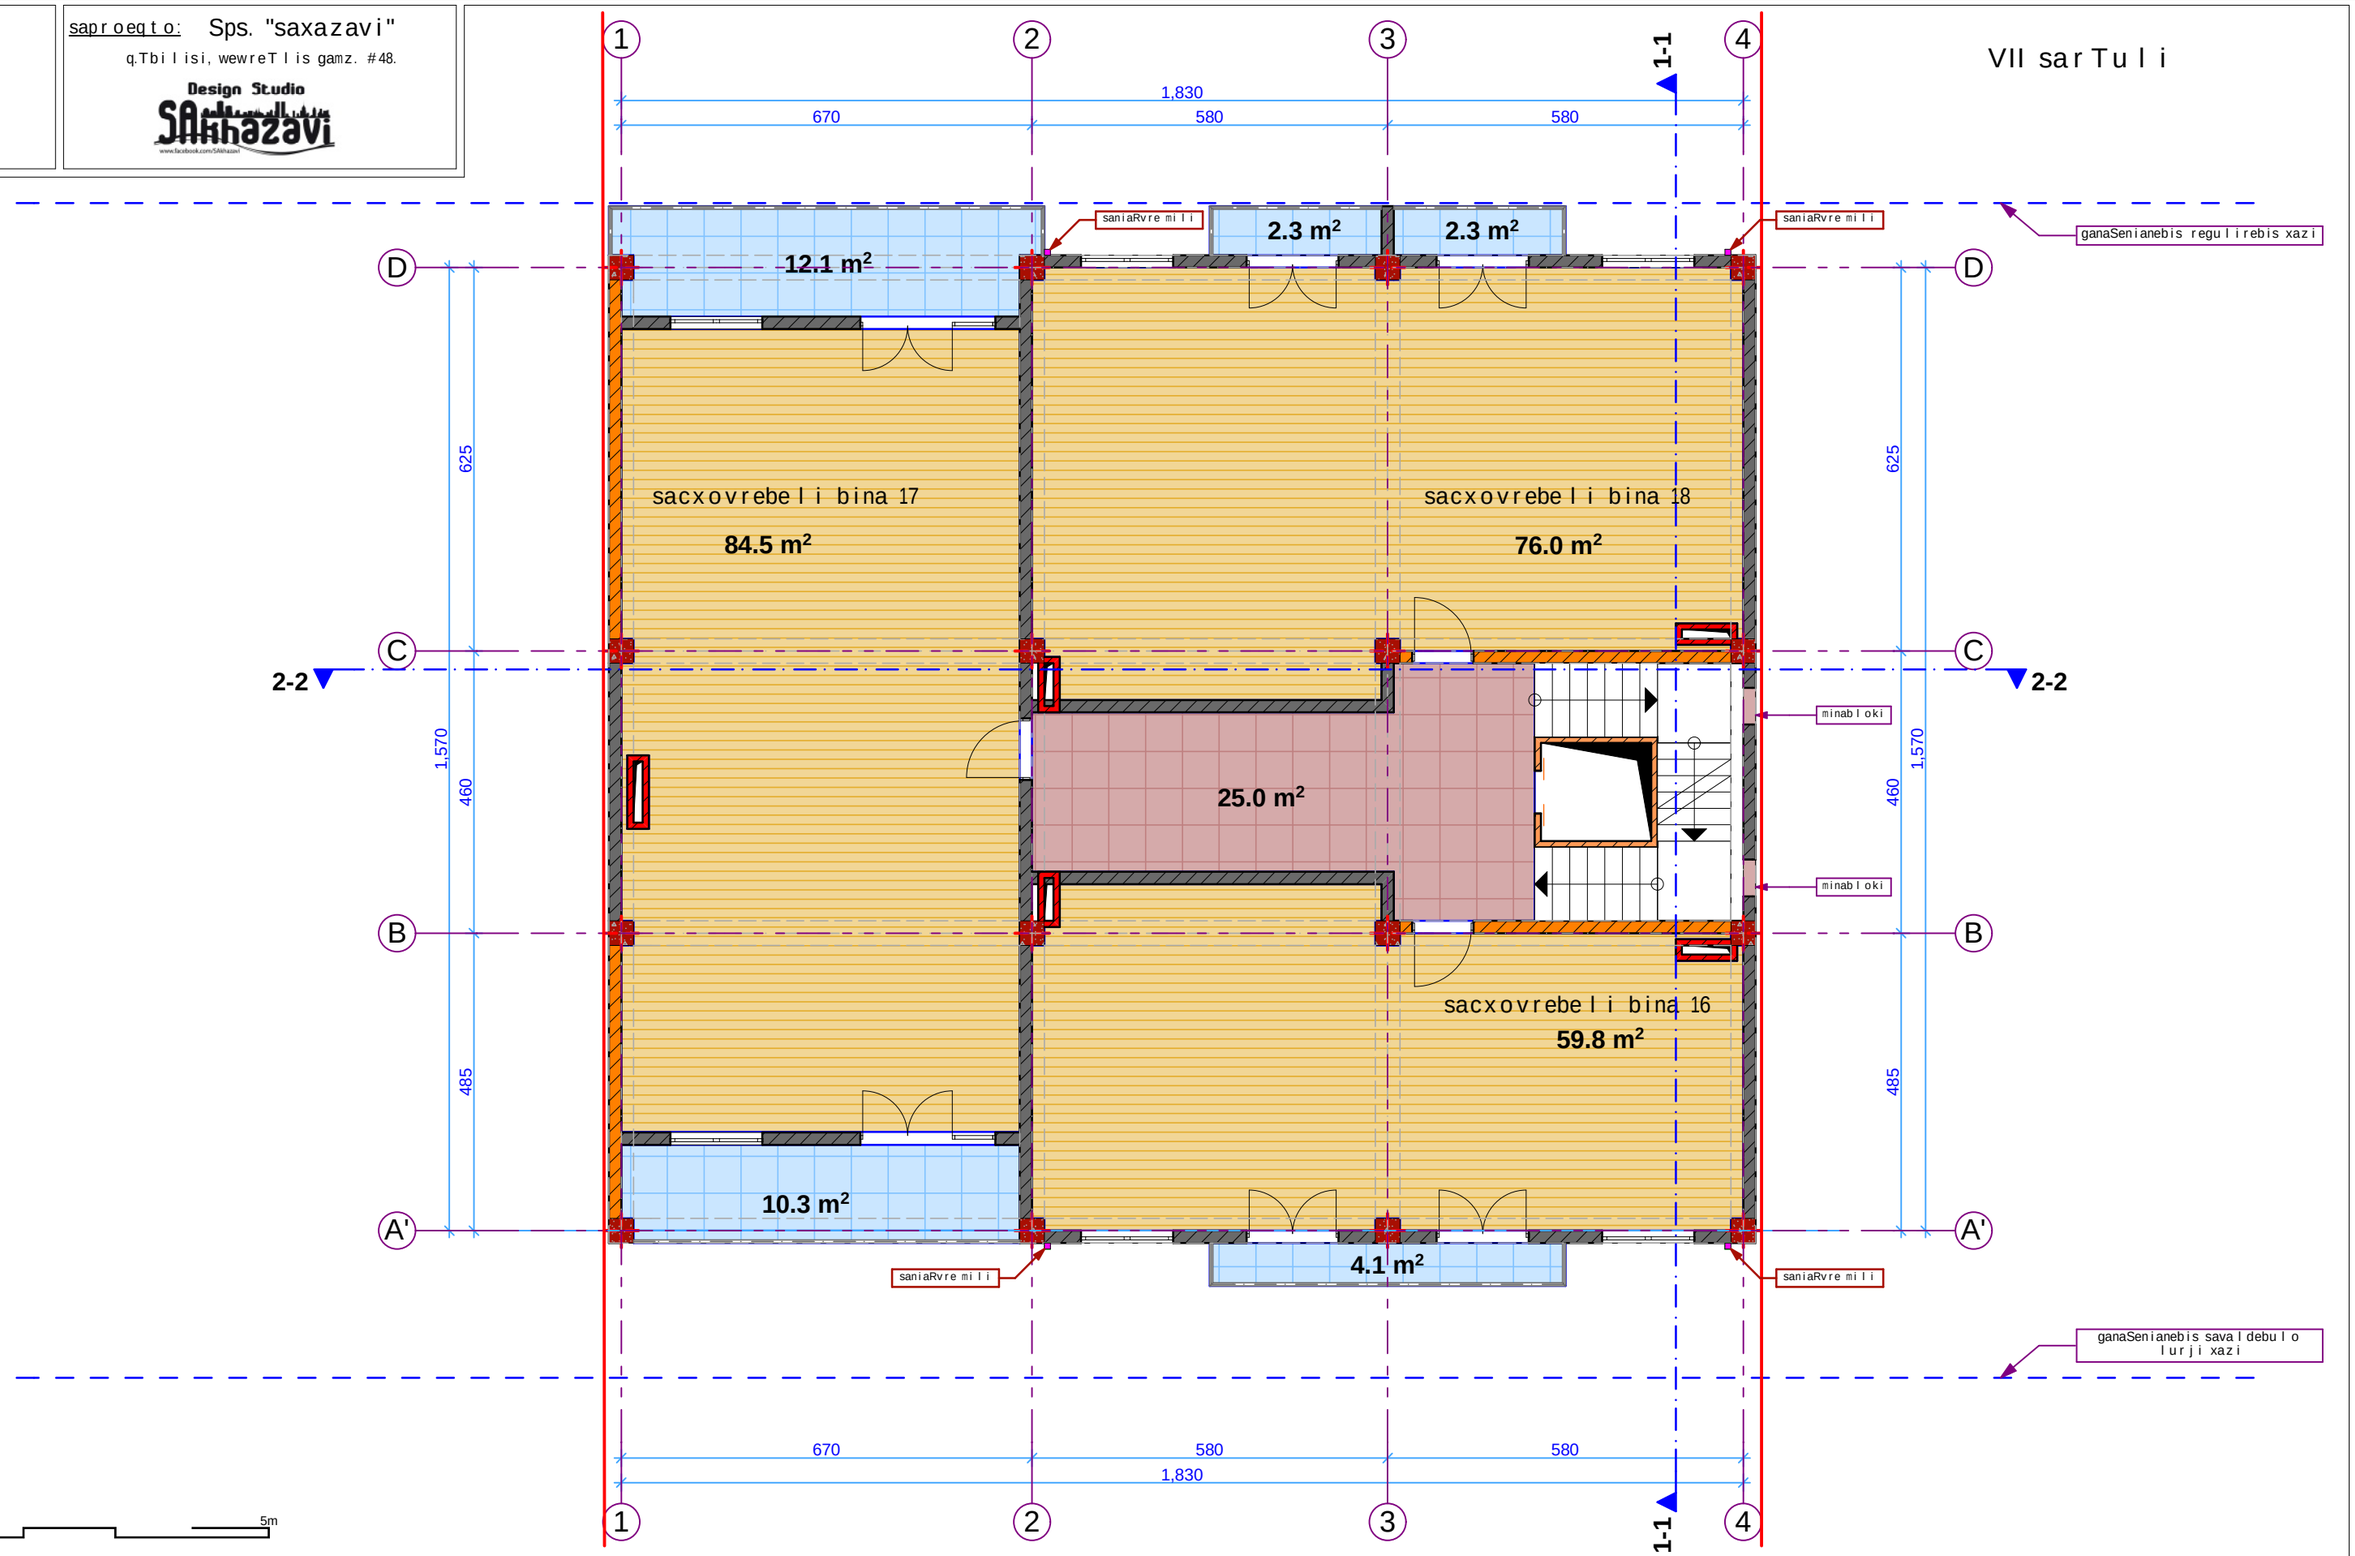

pirobiTi aRvniSnebi:

sakadastro wiTeli xazi

damkveTi: Sps `samSeneblo kompania iveroni"

mravalbiniani sacxovrebeli saxlis proeqti

direqtori:	arCil narekliSvili	
mTargmneli:	arCil narekliSvili	

TariRi: 22. 09. 2015

formati A3

saproeqto: Sps. "saxazavi"

q.Tbilisi, wewreTlis gamz. #48.

Design Studio SAkhazavi

VIII sarTuli

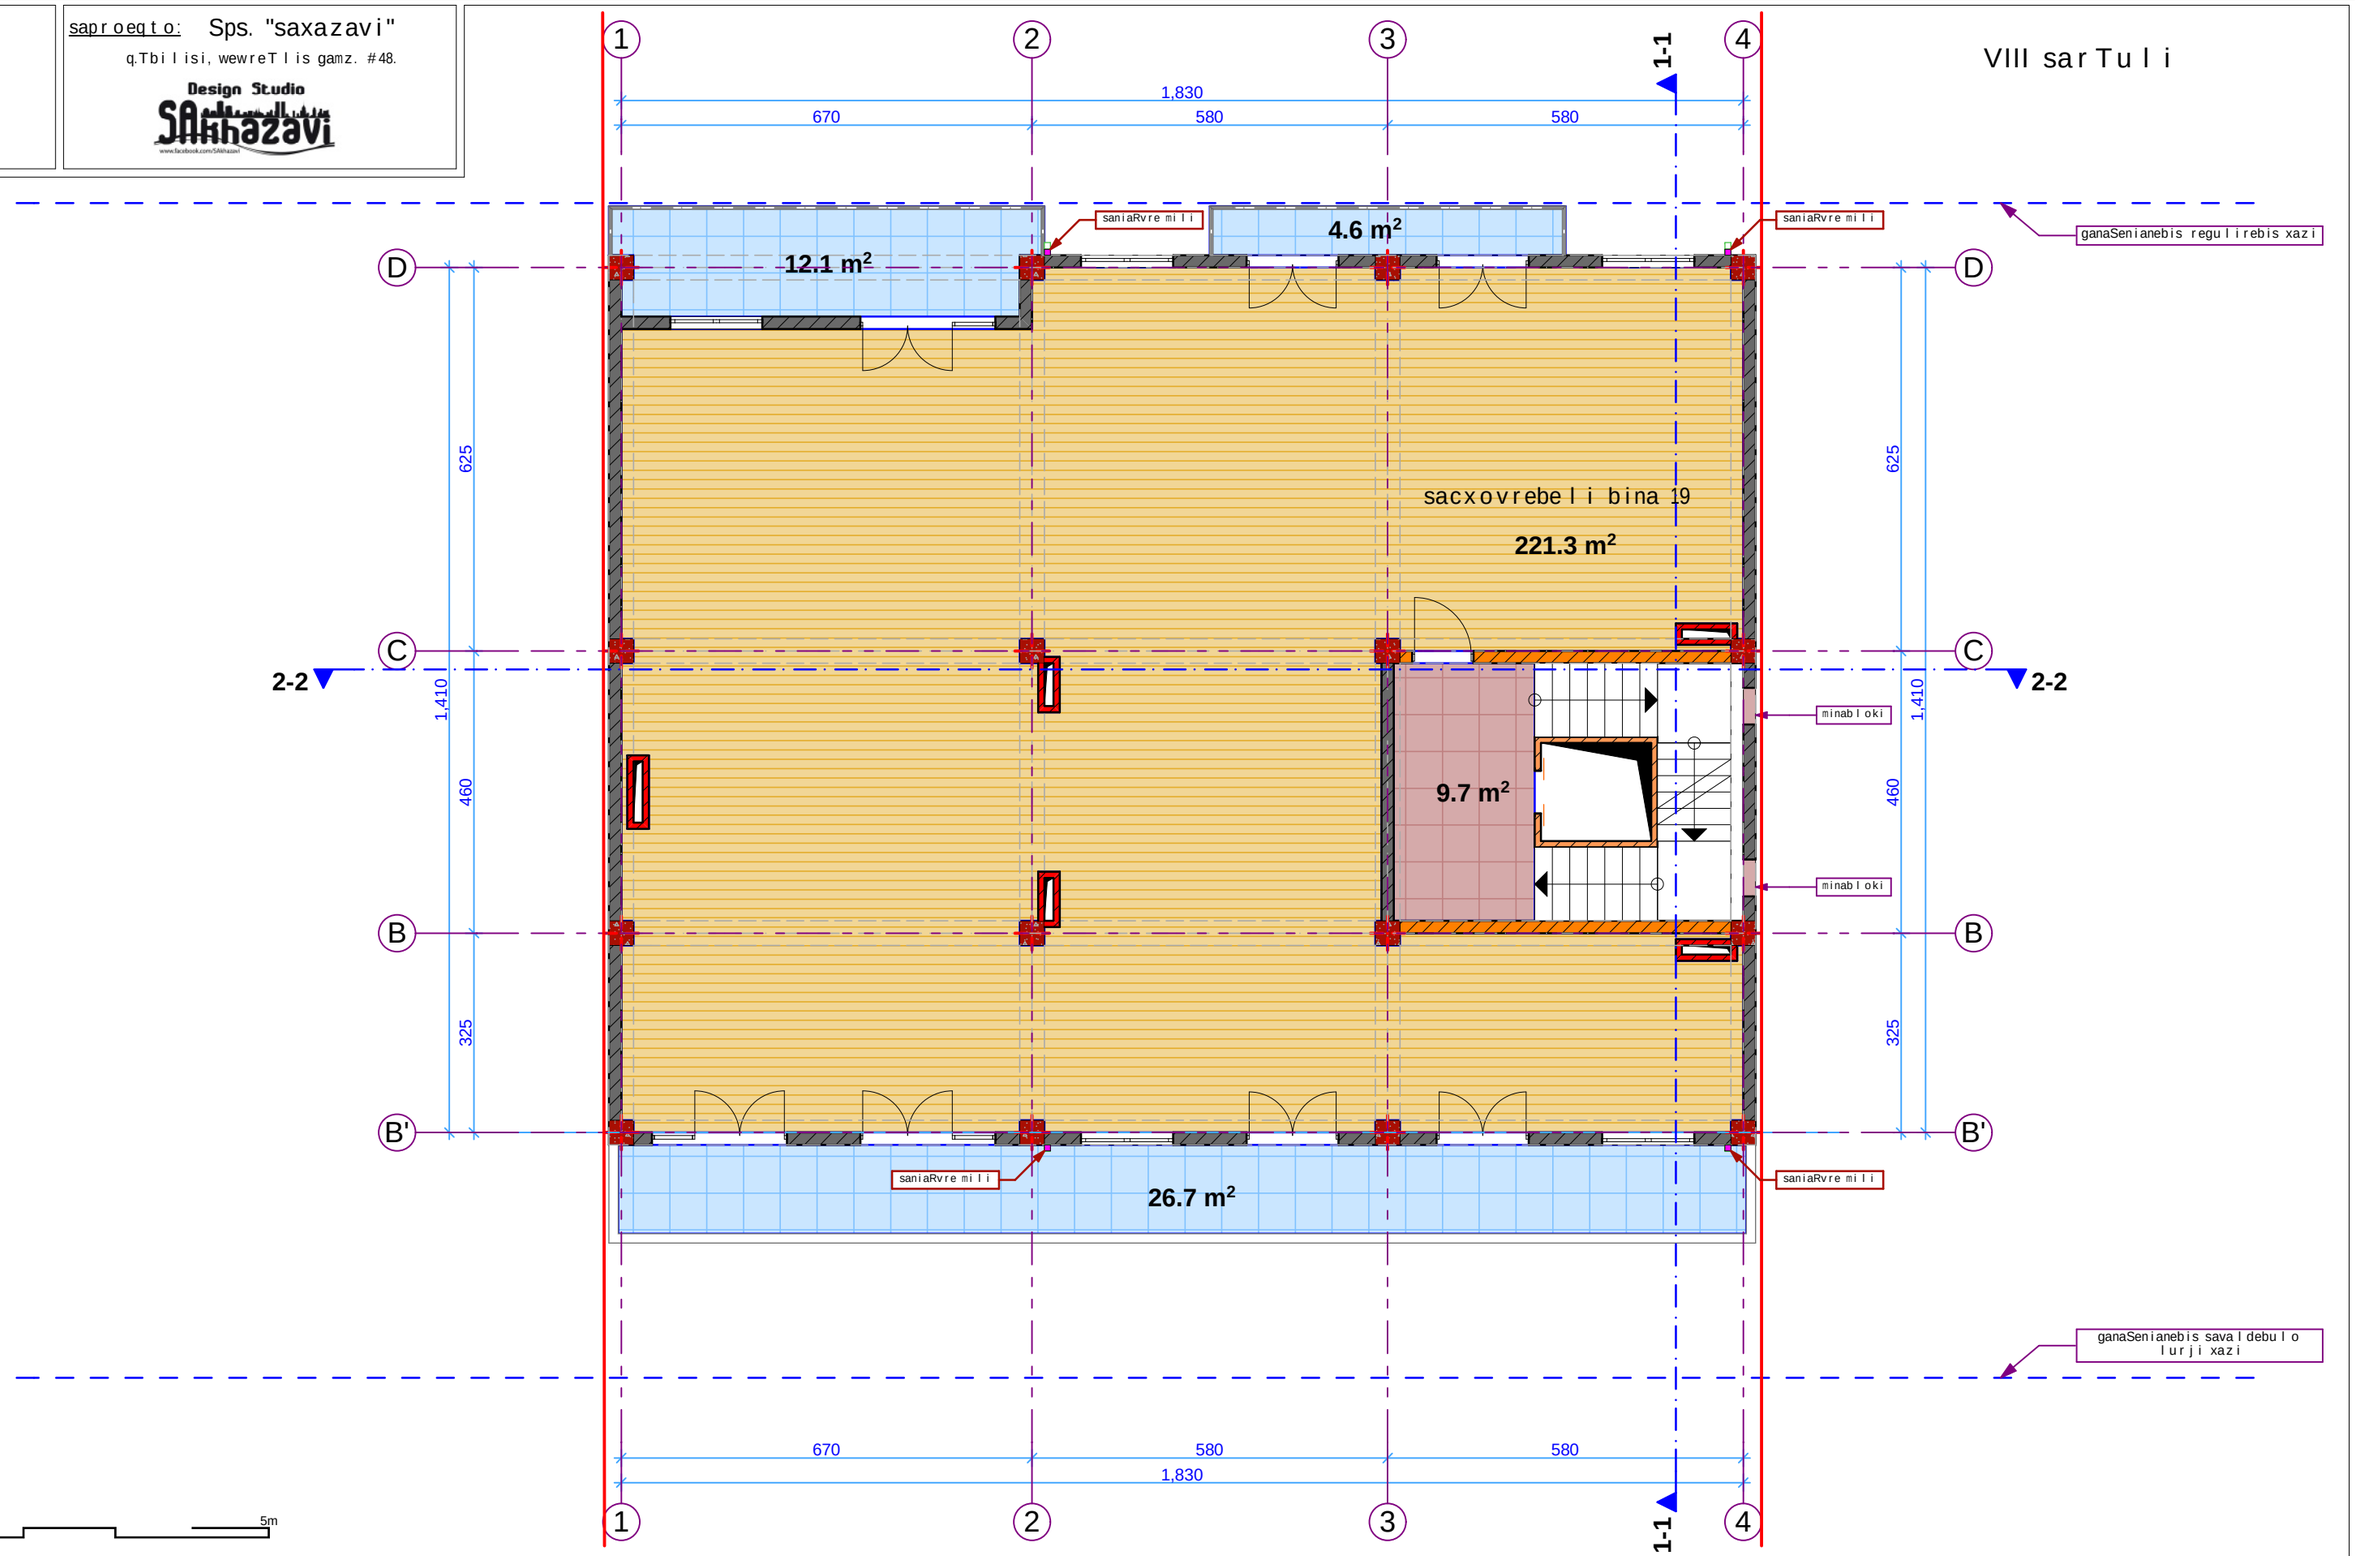

pirobiTi aRvniSnebi:

sakadastro wiTeli xazi

damkveTi: Sps `samSeneblo kompania iveroni"

mravalbiniani sacxovrebeli saxlis proeqti

direqtori:	arCil narekliSvili	
mTargiteqtori:	arCil narekliSvili	

TariRi: 22. 09. 2015

formati A3

saproeqto: Sps. "saxazavi"

q.Tbilisi, wewreTlis gamz. #48.

Design Studio SAkhazavi

www.facebook.com/SAkhazavi

IX sarTuli

1 2 3 4 1-1

1,830

670 580 580

ganaSenianebis regulirebis xazi

saniaRvre mili

saniaRvre mili

D' C 2-2 B B'

465 925 460 325

sacxovrebeli bina 20

78.8 m²

9.7 m²

minabloki

minabloki

saniaRvre mili

saniaRvre mili

ganaSenianebis savaldebulo lurji xazi

670 580 580

1,830

0 5m

pirobiTi aRvniSnebi:

sakadastro wiTeli xazi

damkveTi: Sps `samSeneblo kompania iveroni"

mravalbiniani sacxovrebeli saxlis proeqti

TariRi: 22. 09. 2015

formati A3

direqtori:	arCil narekliSvili	
mTargiteqtori:	arCil narekliSvili	

saproeqto: Sps. "saxazavi"

q.Tbilisi, wewreTlis gamz. #48.

Design Studio SAkhazavi

www.facebook.com/SAkhazavi

gadaxurvis gegma

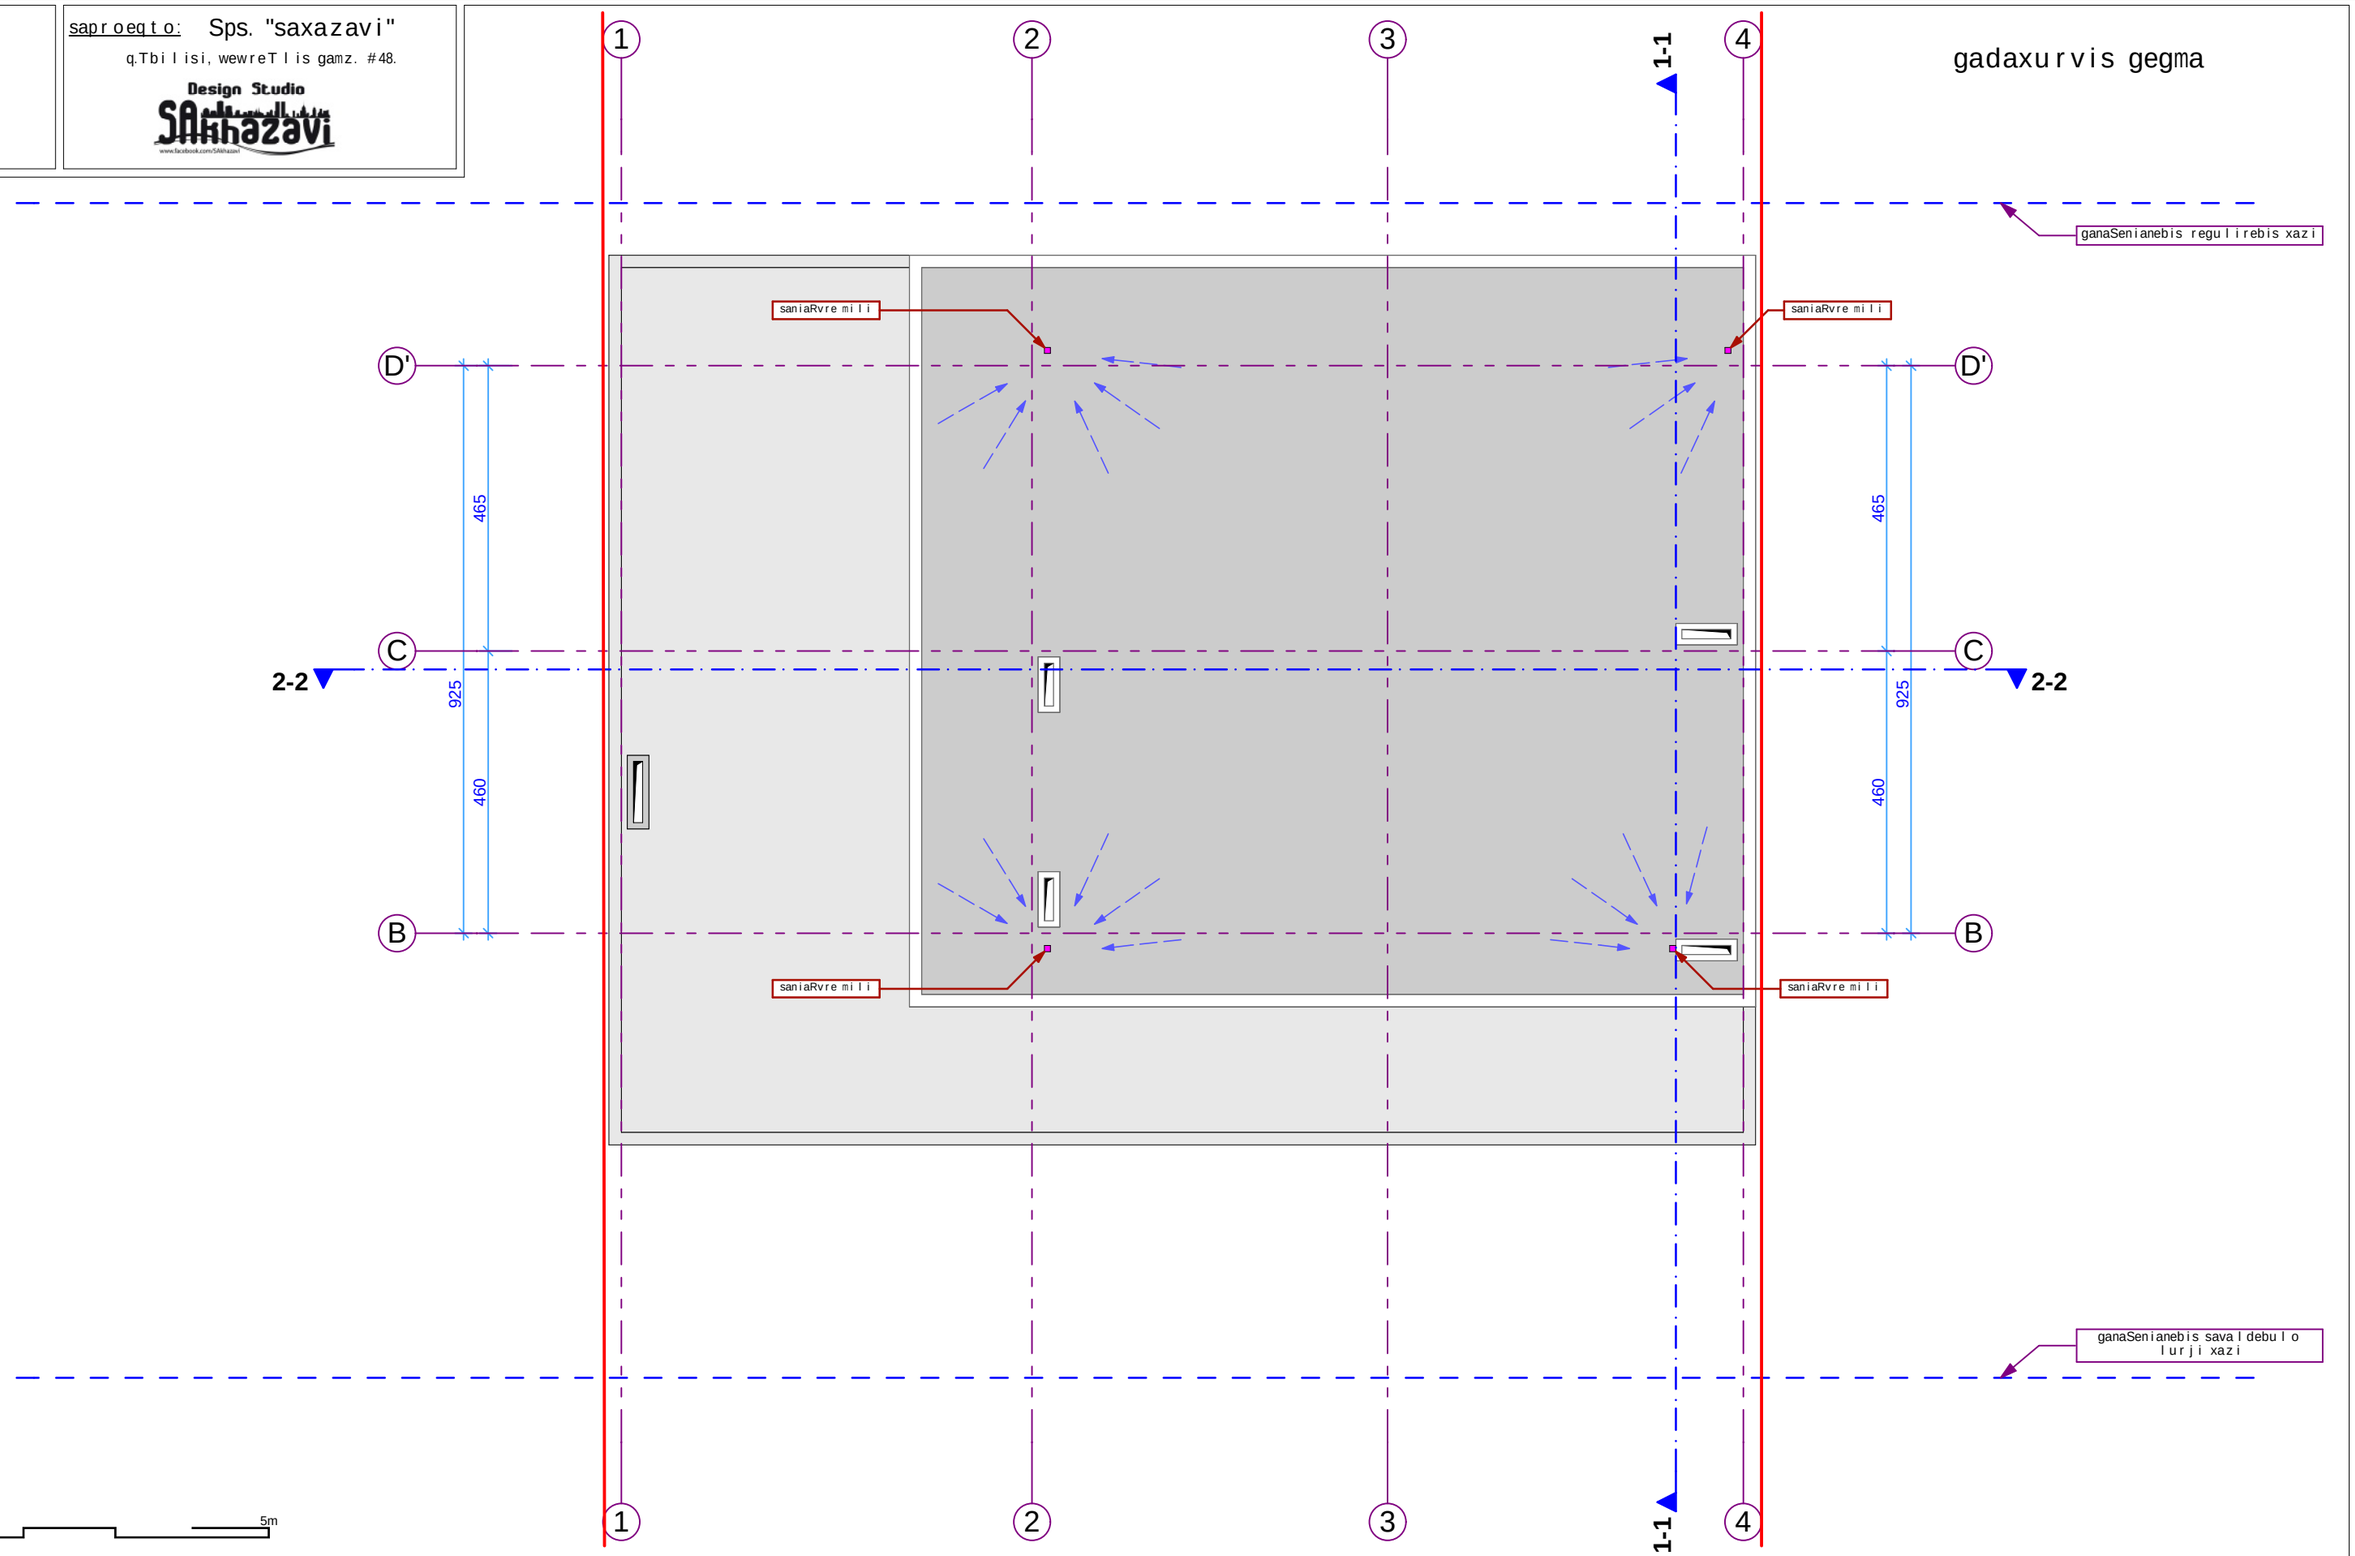

pirobiTi aRvniSnebi:

sakadastro wiTeli xazi

damkveTi: Sps `samSeneblo kompania iveroni"

mravalbiniani sacxovrebeli saxlis proeqti

direqtori:	arCil narekliSvili	
mTargiteqtori:	arCil narekliSvili	

TariRi: 22. 09. 2015

formati A3