
პირველი სართულის გეგმა

მ. 1:100

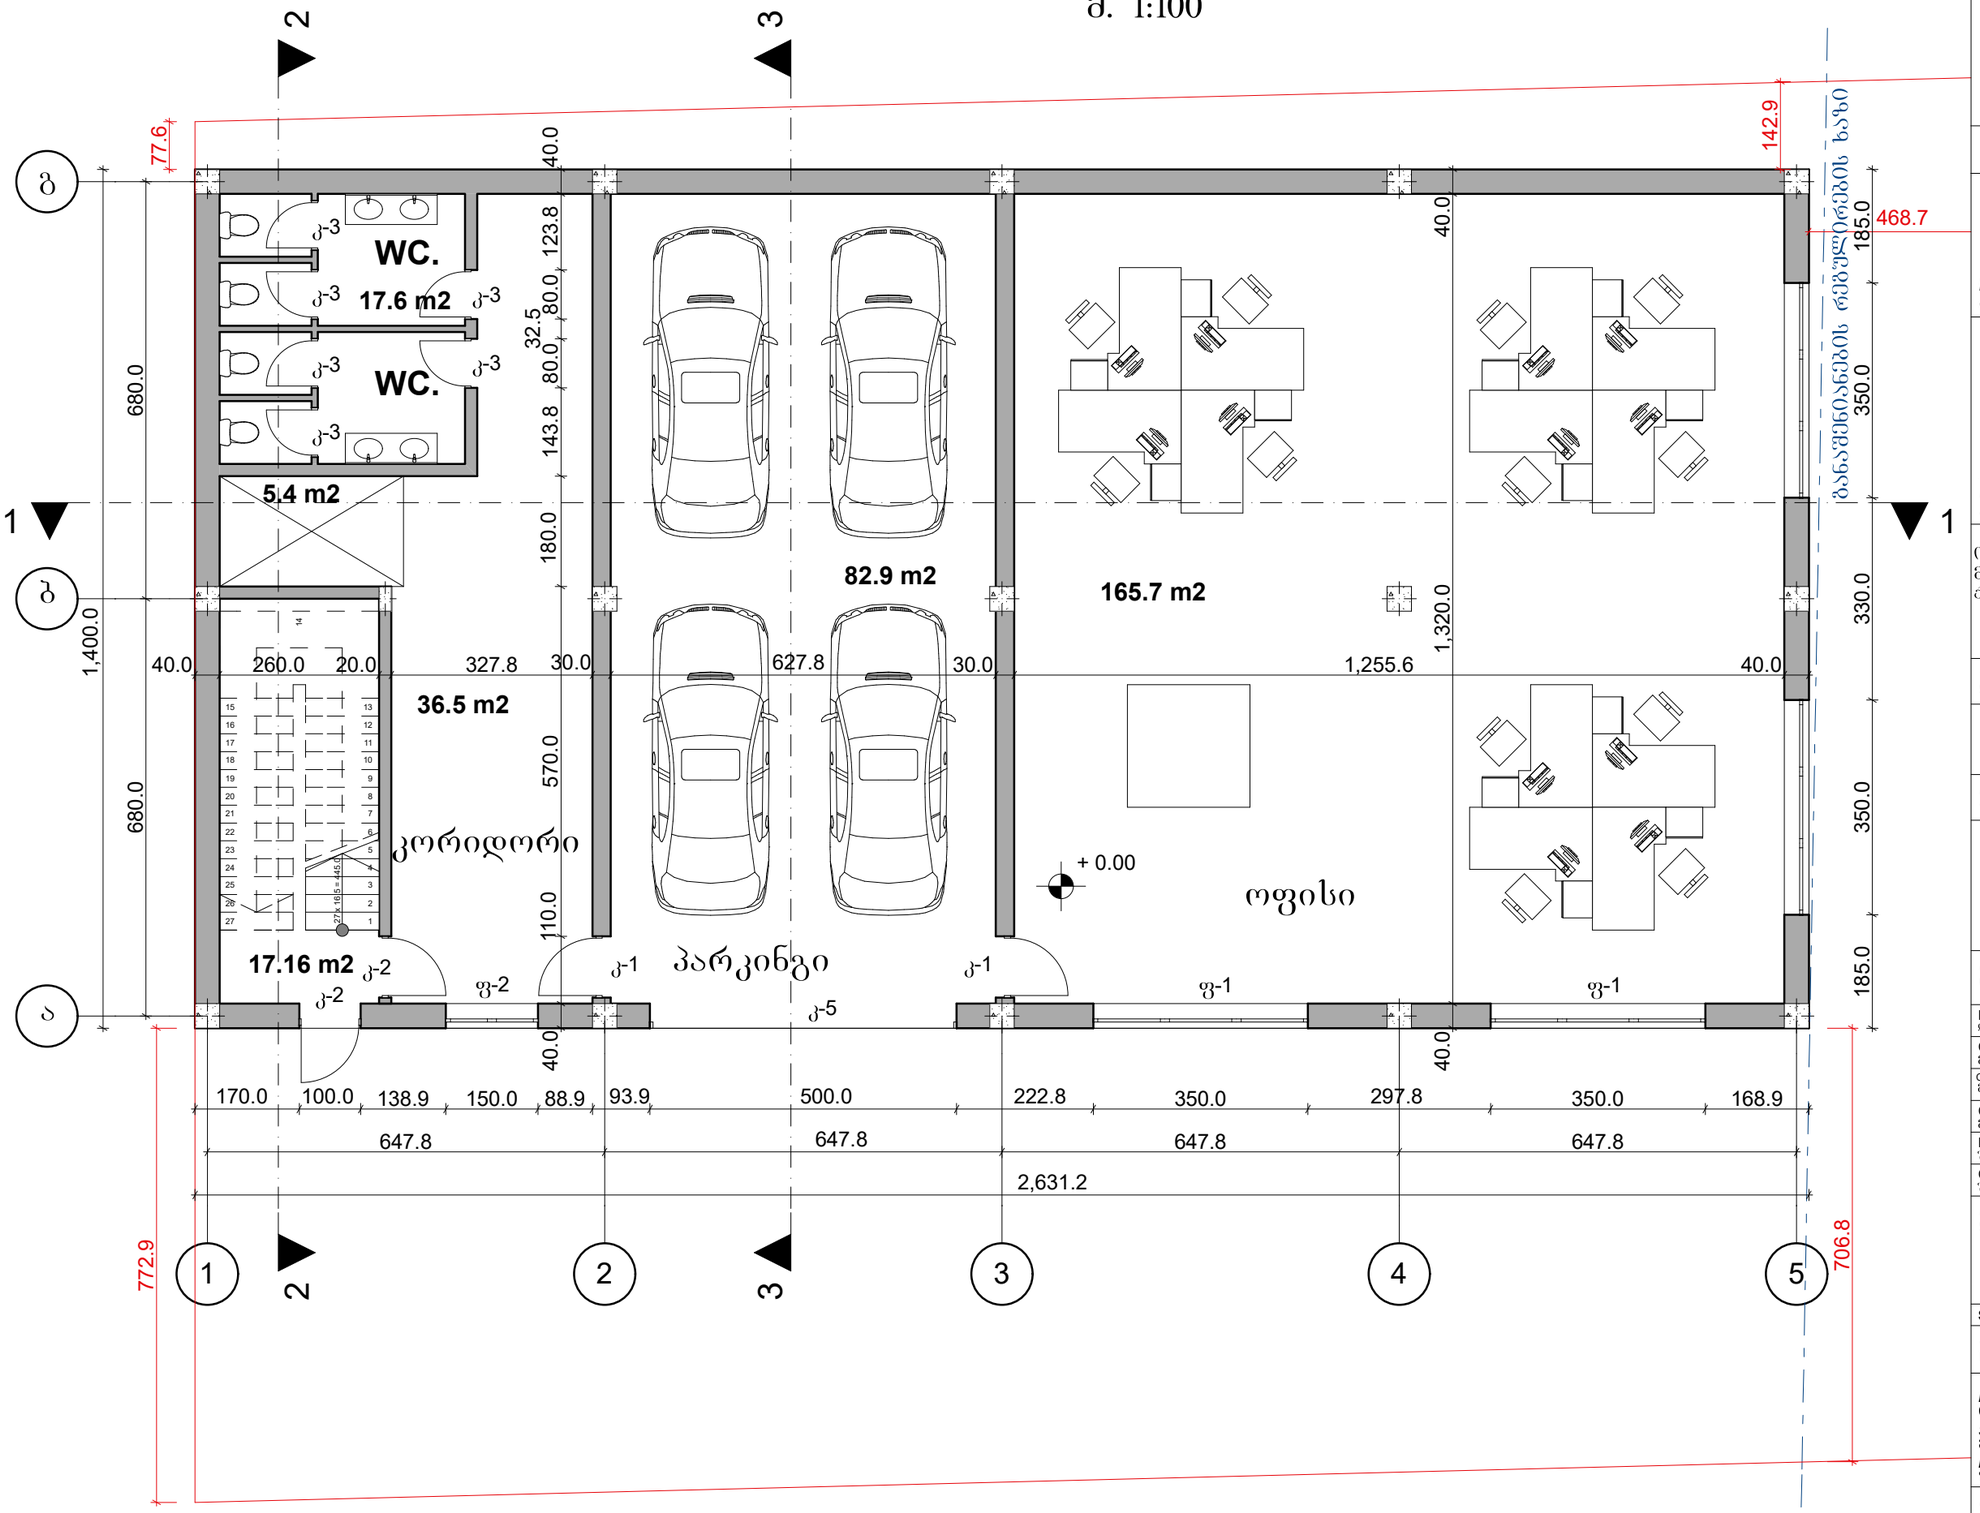

LEGEND :
ექსპლიკაცია :

GENERAL NOTES:
შენიშვნა:

Revizion
რევიზია

C		
B		
A	*28.12.2015*	

Project Name:
პროექტის სახელი:

ოფისი-კანტორა
მის: ქ. თბილისი, გიორგი (ჯორჯ) პაპაშვილის ქუჩა №17

Customer:
დამკვეთი:

შპს. მონტაჟ ჯორჯია

Executed by:
შემსრულებელი:

შპს. პროჯექტ სითი
Tbilisi,Georgia
Tel: +995 790 477 257;
E-mail: projectcity@inbox.ru

POSITION თანამდებობა	***NAME*** სახელი	***SIGNATURE*** ხელმოწერა
DIRECTOR დირექტორი	ე. ჭარაქაშვილი	
CHIEF ARCHITECT მთ. არქიტექტორი	ი. ჩიტორელიძე ლ. ჭელიძრე	
CHIEF CIVIL ENGINEER მთ. კონსტრუქტორი		
CHIEF ENGINEER მთ. ინჟინერი		
DRAWN BY შესრულა	ი. ჩიტორელიძე	
CHEKED BY შეამოწმა	ლ. ჭელიძე	

DRAWING NAME:
დასახელება:

პირველი სართულის გეგმა

Status

STAGE
სტადია


DATE თარიღი	*28.12.2015*	***SHEET*** ფურცელი	*01*
SCALE მასშტაბი	*1:100*		
PAGE FORMAT ფორმატი	*A3*		

FILE NAME ფაილის სახელი	***REVISION*** რევიზია
	A

2015 Project City LTD

მეორე სართულის გეგმა

მ. 1:100

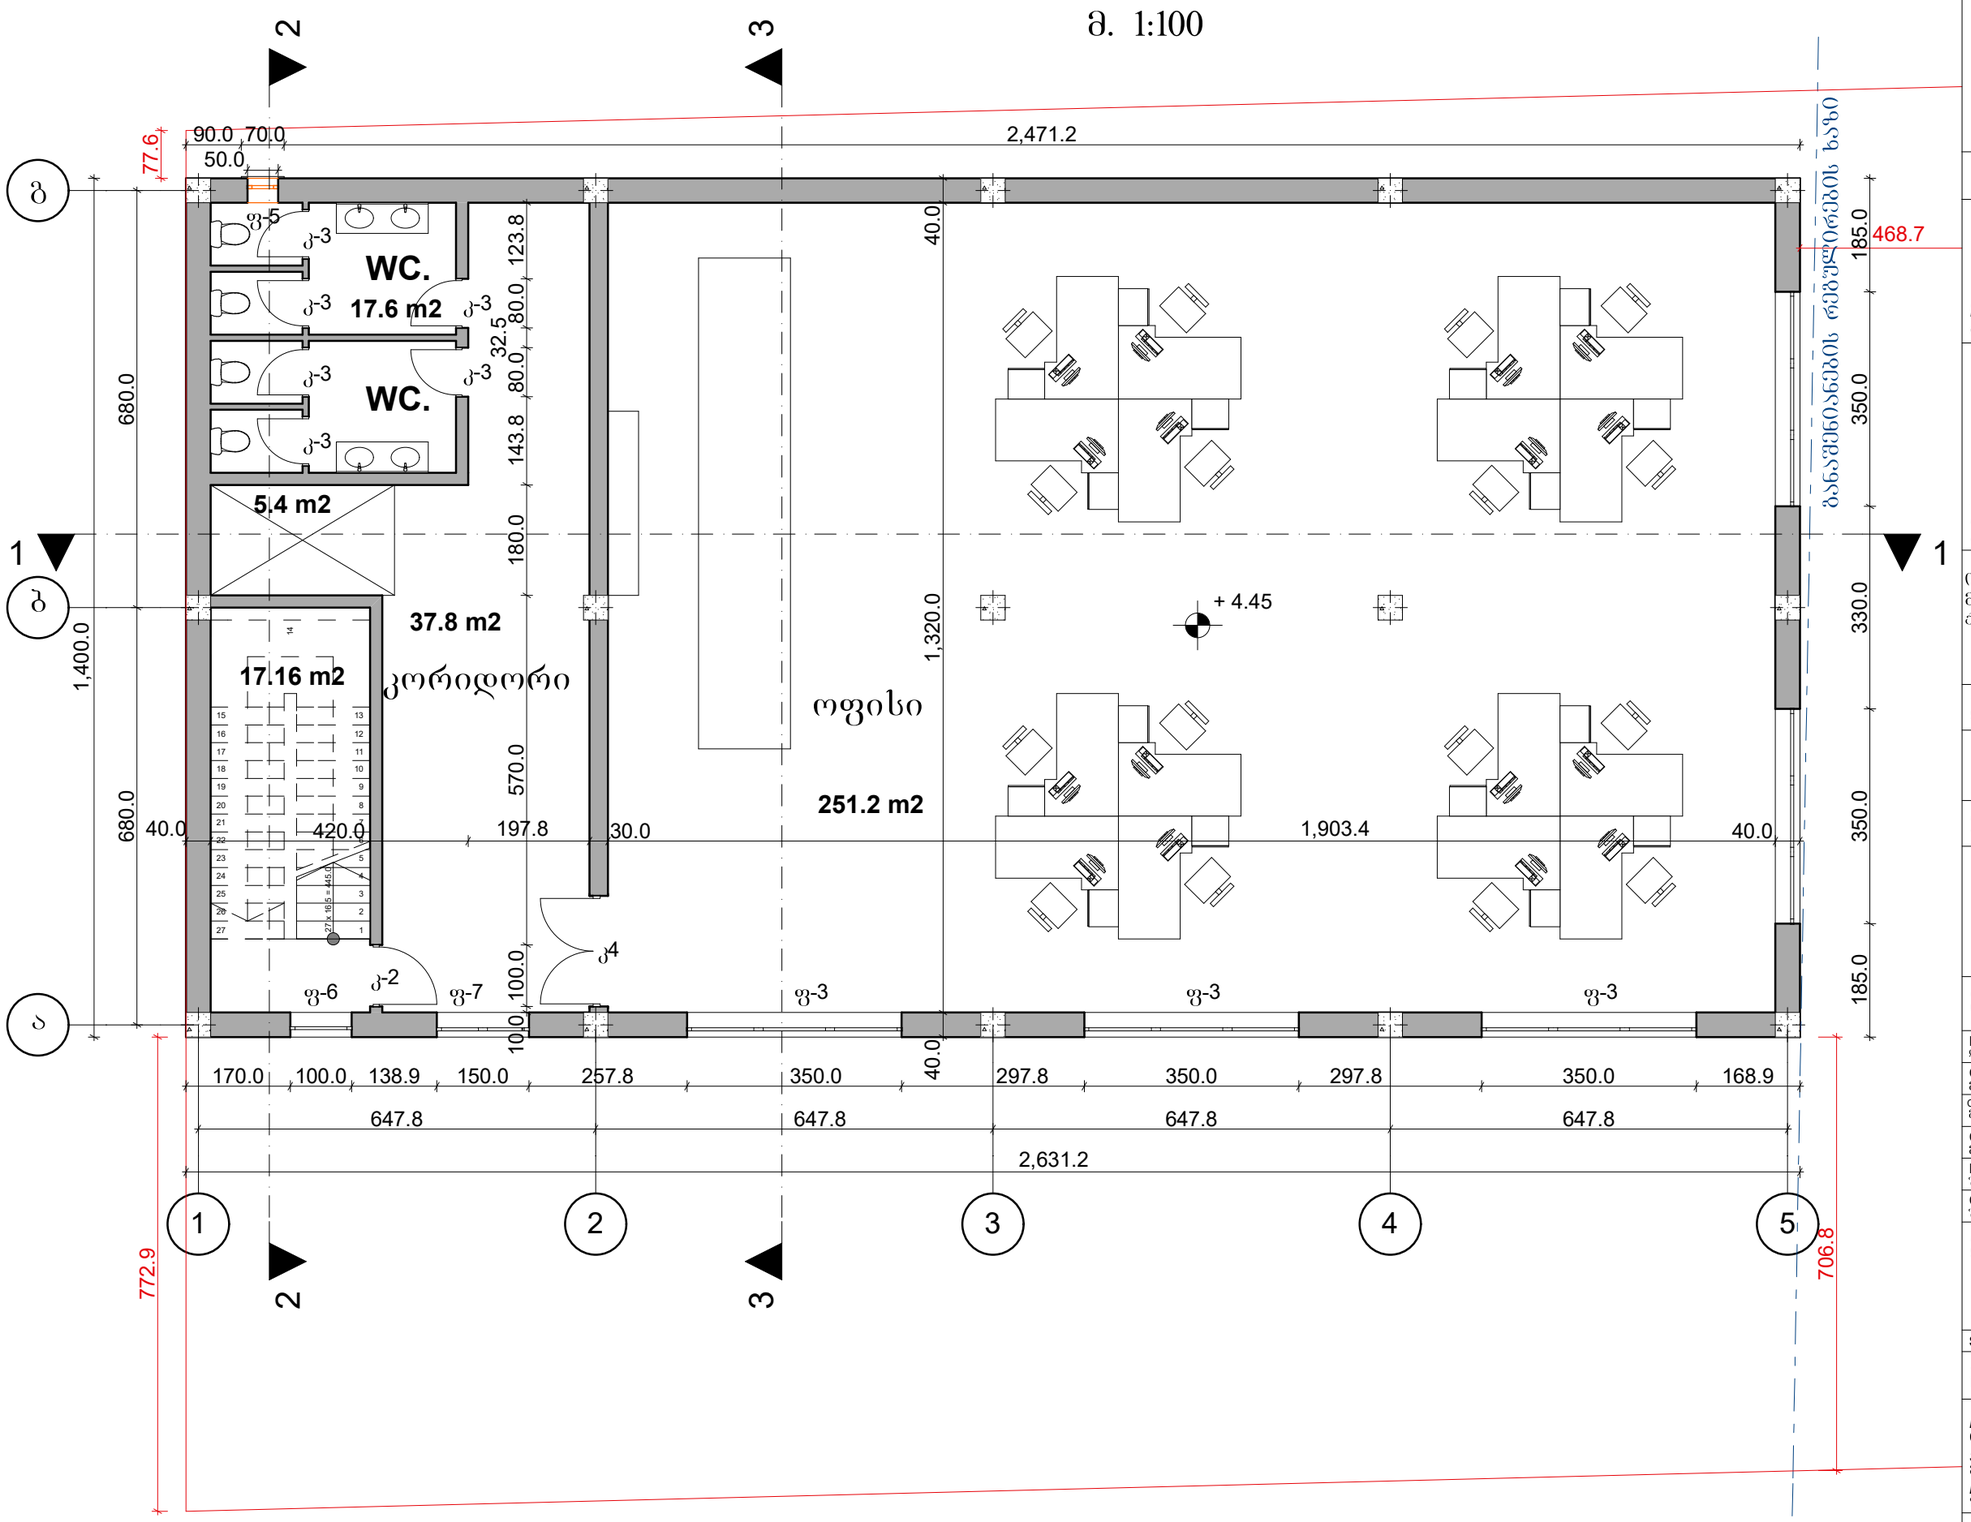

LEGEND :
ექსპლიკაცია :

GENERAL NOTES:
შენიშვნა:

Revizion
რევიზია

C		
B		
A	*28.12.2015*	

Project Name:
პროექტის სახელი:

ოფისი-კანტორა
მის: ქ. თბილისი, გიორგი (ჯორჯ) პაპაშვილის ქუჩა №17

Customer:
დამკვეთი:

შპს. მონტაჟ ჯორჯია

Executed by:
შემსრულებელი:

შპს. პროჯექტ სითი
Tbilisi,Georgia
Tel: +995 790 477 257;
E-mail: projectcity@inbox.ru

POSITION თანამდებობა	***NAME*** სახელი	***SIGNATURE*** ხელმოწერა
DIRECTOR დირექტორი	გ. ჭარაქაშვილი	
CHIEF ARCHITECT მთ. არქიტექტორი	ი. ჩიტორელიძე ლ. ჭელიძე	
CHIEF CIVIL ENGINEER მთ. კონსტრუქტორი		
CHIEF ENGINEER მთ. ინჟინერი		
DRAWN BY შემსრულა	ი. ჩიტორელიძე	
CHEKED BY შემოწმა	ლ. ჭელიძე	

DRAWING NAME:
დასახელება:

მეორე სართულის გეგმა

Status

STAGE
სტადია


DATE თარიღი	***28.12.2015***	***SHEET*** ფურცელი	***01***
SCALE მასშტაბი	***1:100***		
PAGE FORMAT ფორმატი	***A3***		

FILE NAME ფაილის სახელი

REVISION რევიზია ***A***

2015 Project City LTD

სახურავის გეგმა
მ. 1:100

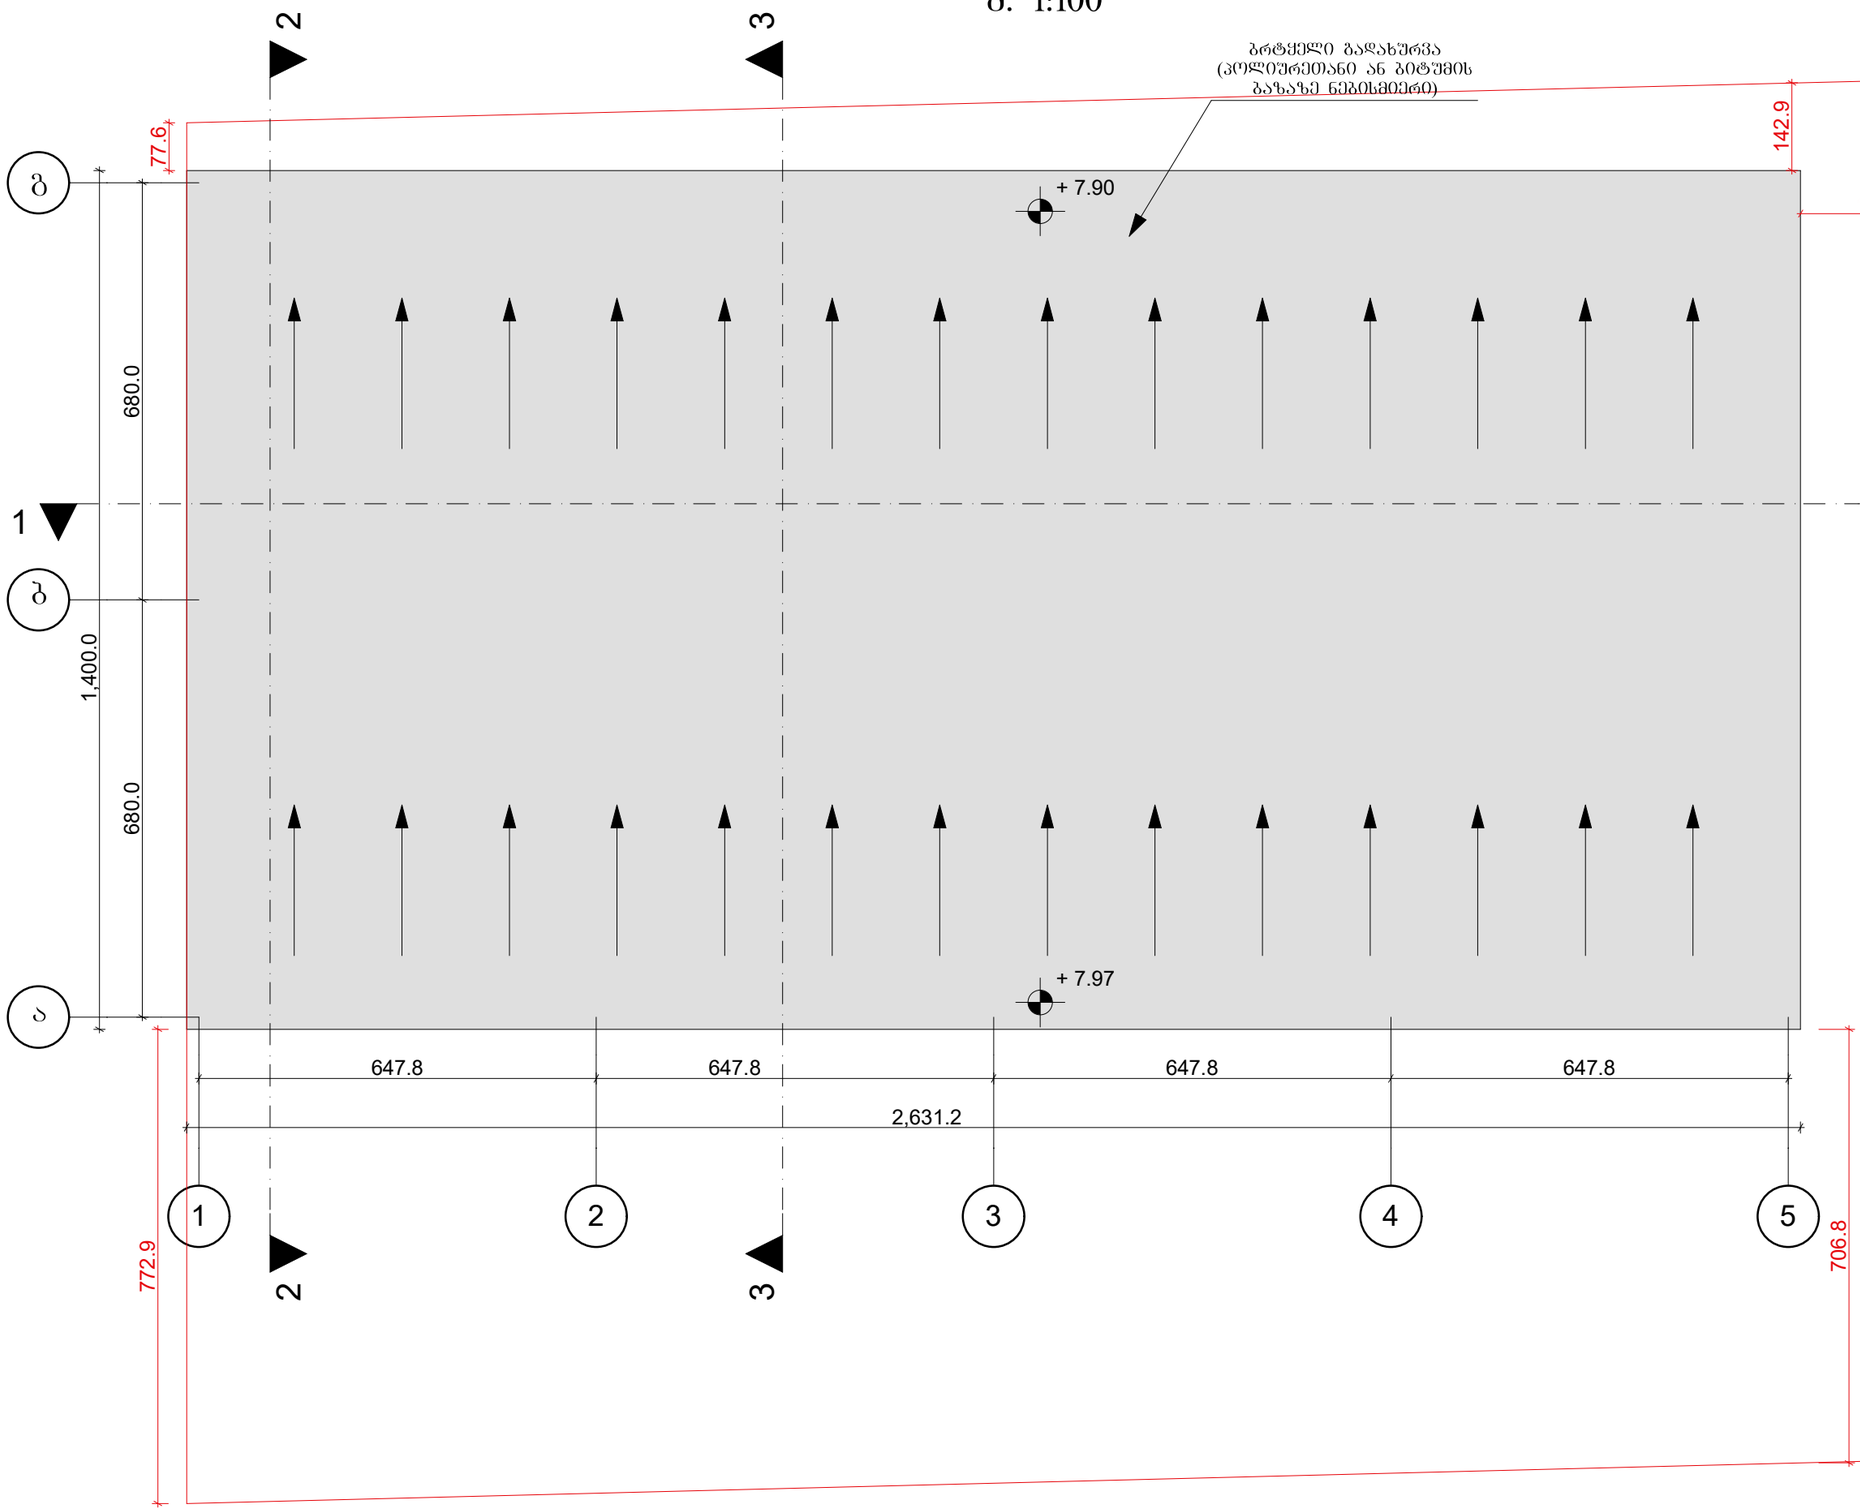

LEGEND :
ექსპლიკაცია :

GENERAL NOTES:
შენიშვნა:

Revizion
რევიზია

C		
B		
A	*28.12.2015*	

Project Name:
პროექტის სახელი:

ოფისი-კანტორა
მის: ქ. თბილისი, გიორგი (ჯორჯ) პაპაშვილის ქუჩა №17

Customer:
დამკვეთი:

შპს. მონტაჟ ჯორჯია

Executed by:
შემსრულებელი:

შპს. პროჯექტ სითი
Tbilisi,Georgia
Tel: +995 790 477 257;
E-mail: projectcity@inbox.ru

POSITION თანამდებობა	***NAME*** სახელი	***SIGNATURE*** ხელმოწერა
DIRECTOR დირექტორი	ე. ჭარაქაშვილი	
CHIEF ARCHITECT მთ. არქიტექტორი	ი. ჩიტორელიძე ლ. ჭელიძე	
CHIEF CIVIL ENGINEER მთ. კონსტრუქტორი		
CHIEF ENGINEER მთ. ინჟინერი		
DRAWN BY შემსრულა	ი. ჩიტორელიძე	
CHEKED BY შემოწმა	ლ. ჭელიძე	

DRAWING NAME:
დასახელება:

სახურავის გეგმა

Status

STAGE
სტადია

DATE თარიღი	***28.12.2015***	***SHEET*** ფურცელი	***01***
SCALE მასშტაბი	***1:100***		
PAGE FORMAT ფორმატი	***A3***		

FILE NAME ფაილის სახელი	***REVISION*** რევიზია
	A

2015 Project City LTD