
გენ.გეგმა მ.1:500

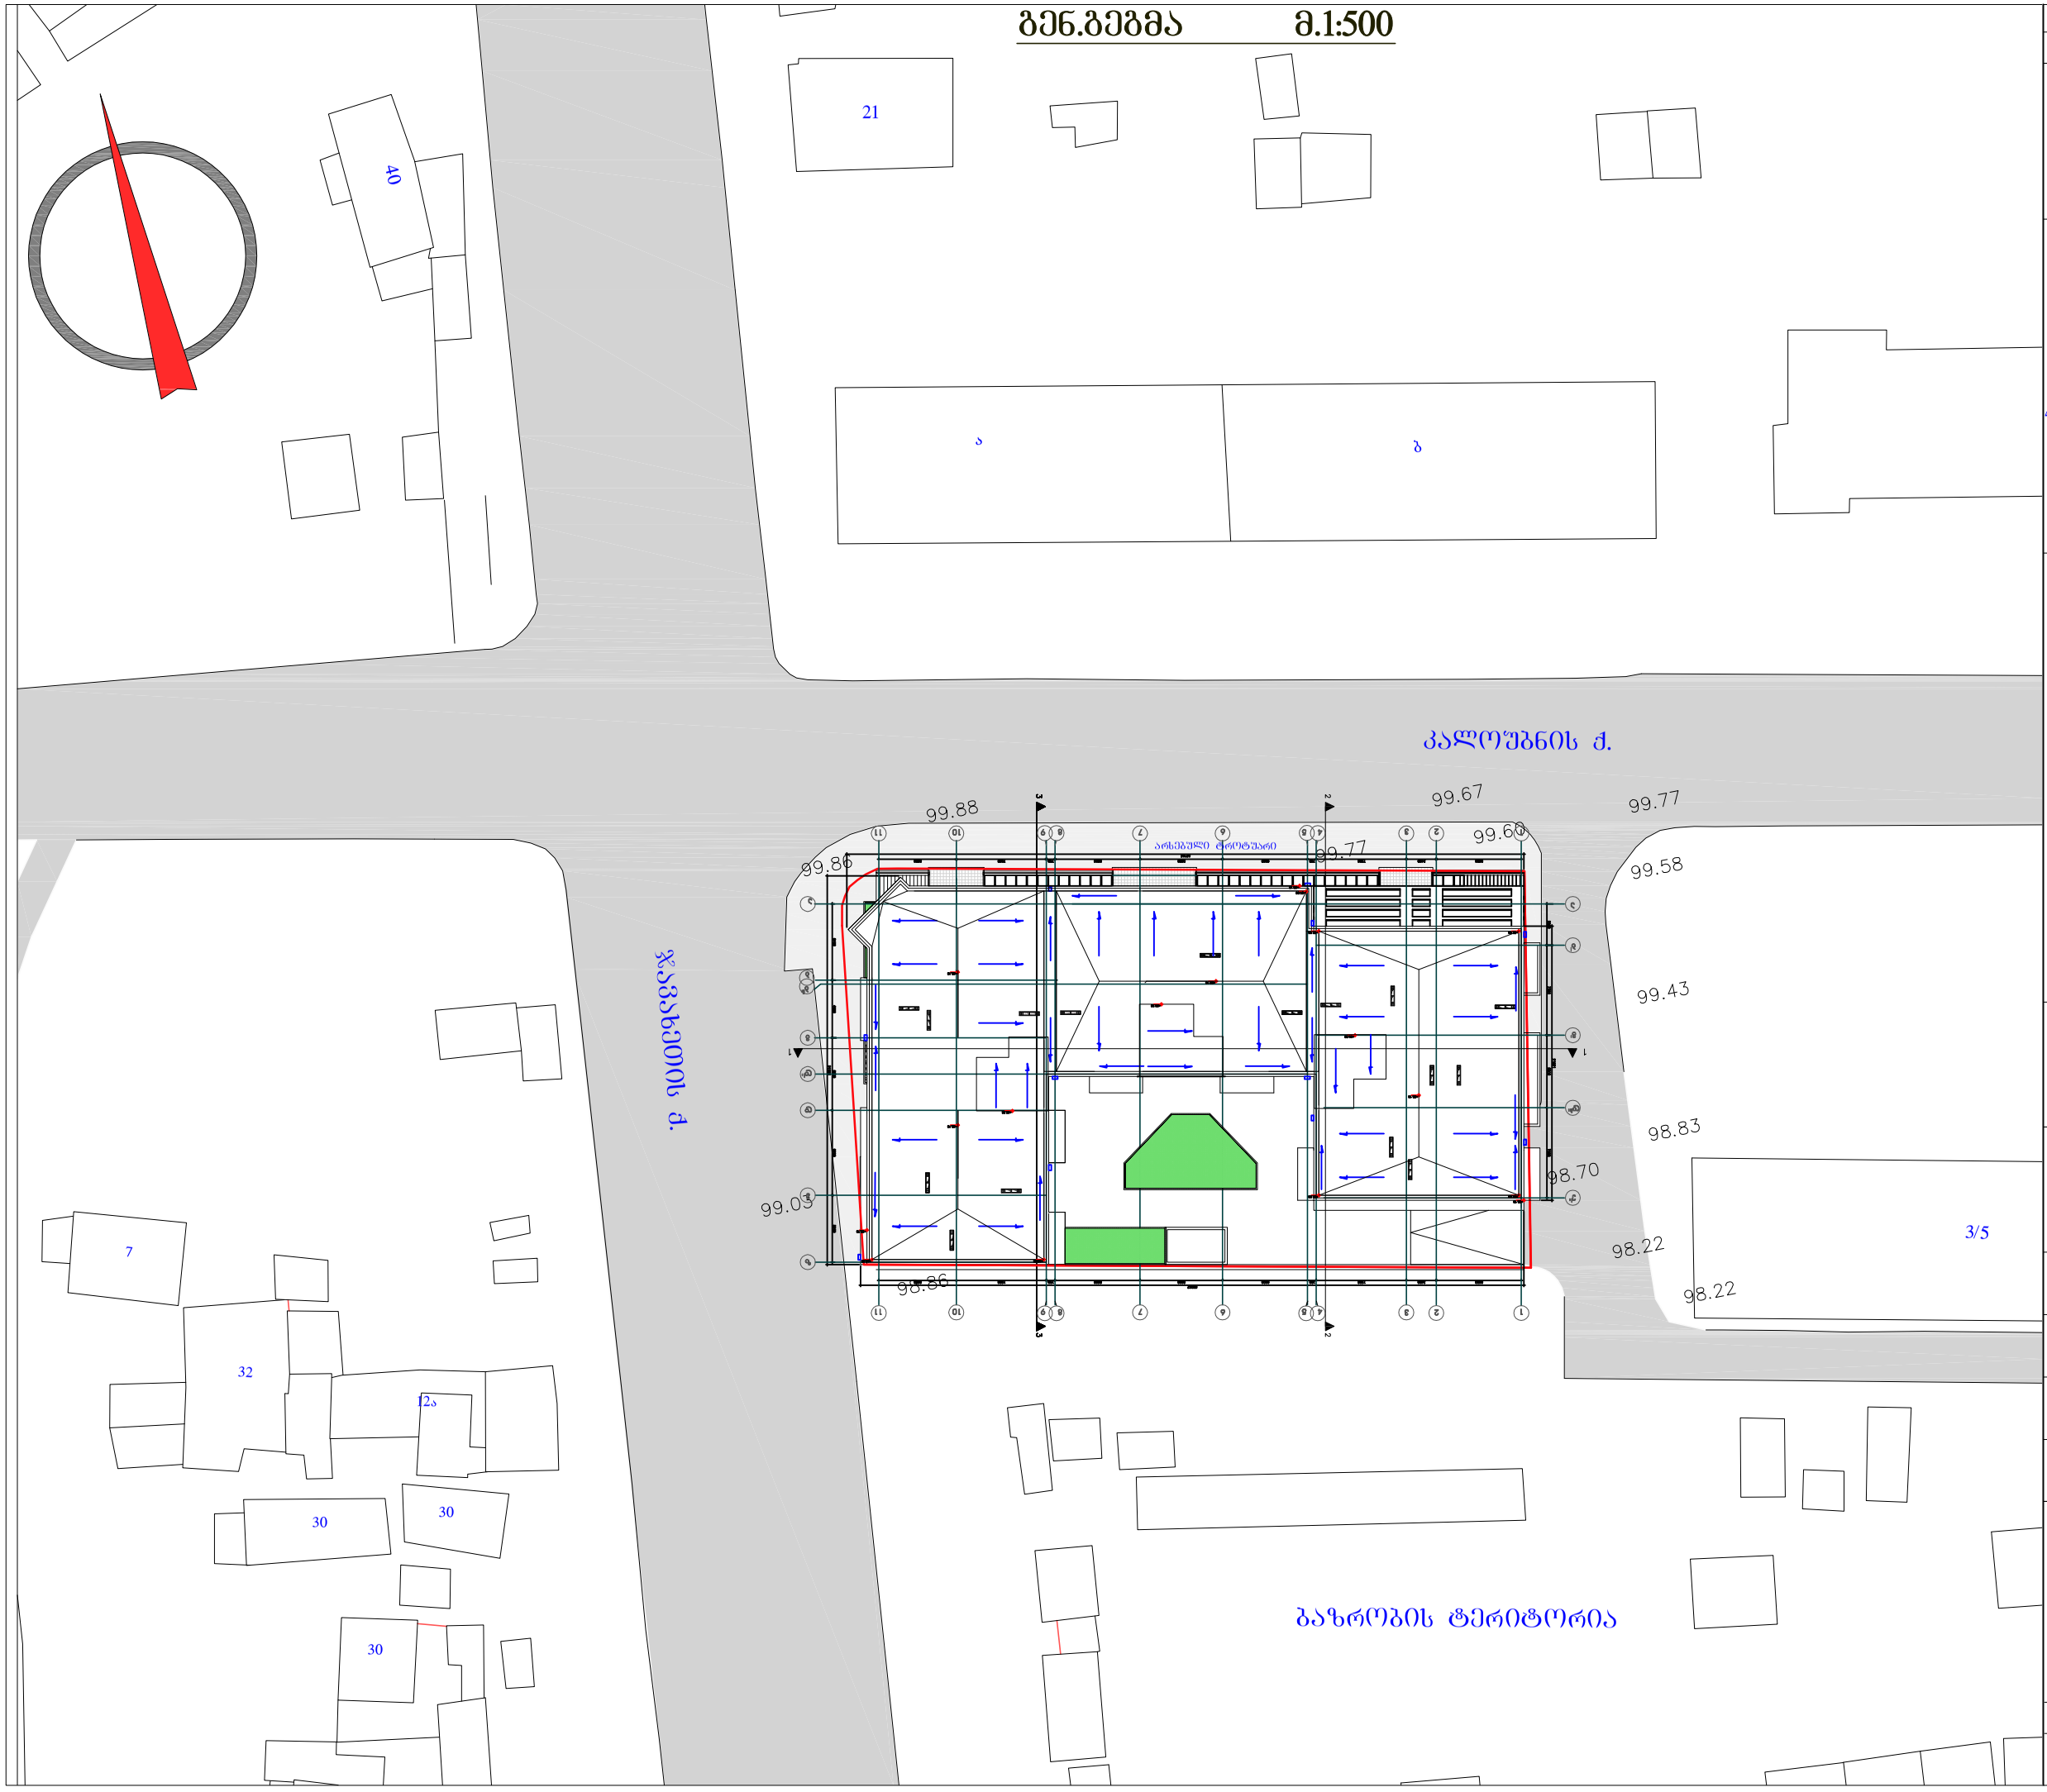

დაკვეთა	CAD. FILE	ფორმატი	თარიღი
02.11	dwg	A3	2011

შესყორება

შენიშვნა:

4

პირობითი აღნიშვნები:

ნახაზის დასახელება:

გენ-გეგმა, ტექნიკურ-ეკონომიკური მაჩვენებლები და ნახაზების სია

ობიექტის დასახელება:

მრავალფუნქციური მრავალბინიანი საცხოვრებელი სახლი

დამკვეთი:	ამხ. "ვარკეთილი 2006"
მისამართი:	ქ. თბილისი კალოუბნის ქ. კორპუსი №4(ობიექტი III მასივი,(VII კვ. კორპუსი №4)

მთავარი არქიტექტორი	ვ. აბრამიშვილი	
შესრულა	ვ. აბრამიშვილი	

GIGI GVALIA DESIGN

შპს. "ვიბი გვალია დიზაინი"
არქიტექტურული კომპანია
TEL. (+995 93) 32 01 06.

სტ.	მასშ.	ფურც.	ფურც. რ	ვარ.
ა.პ.	1:500	ა-0	26	ა