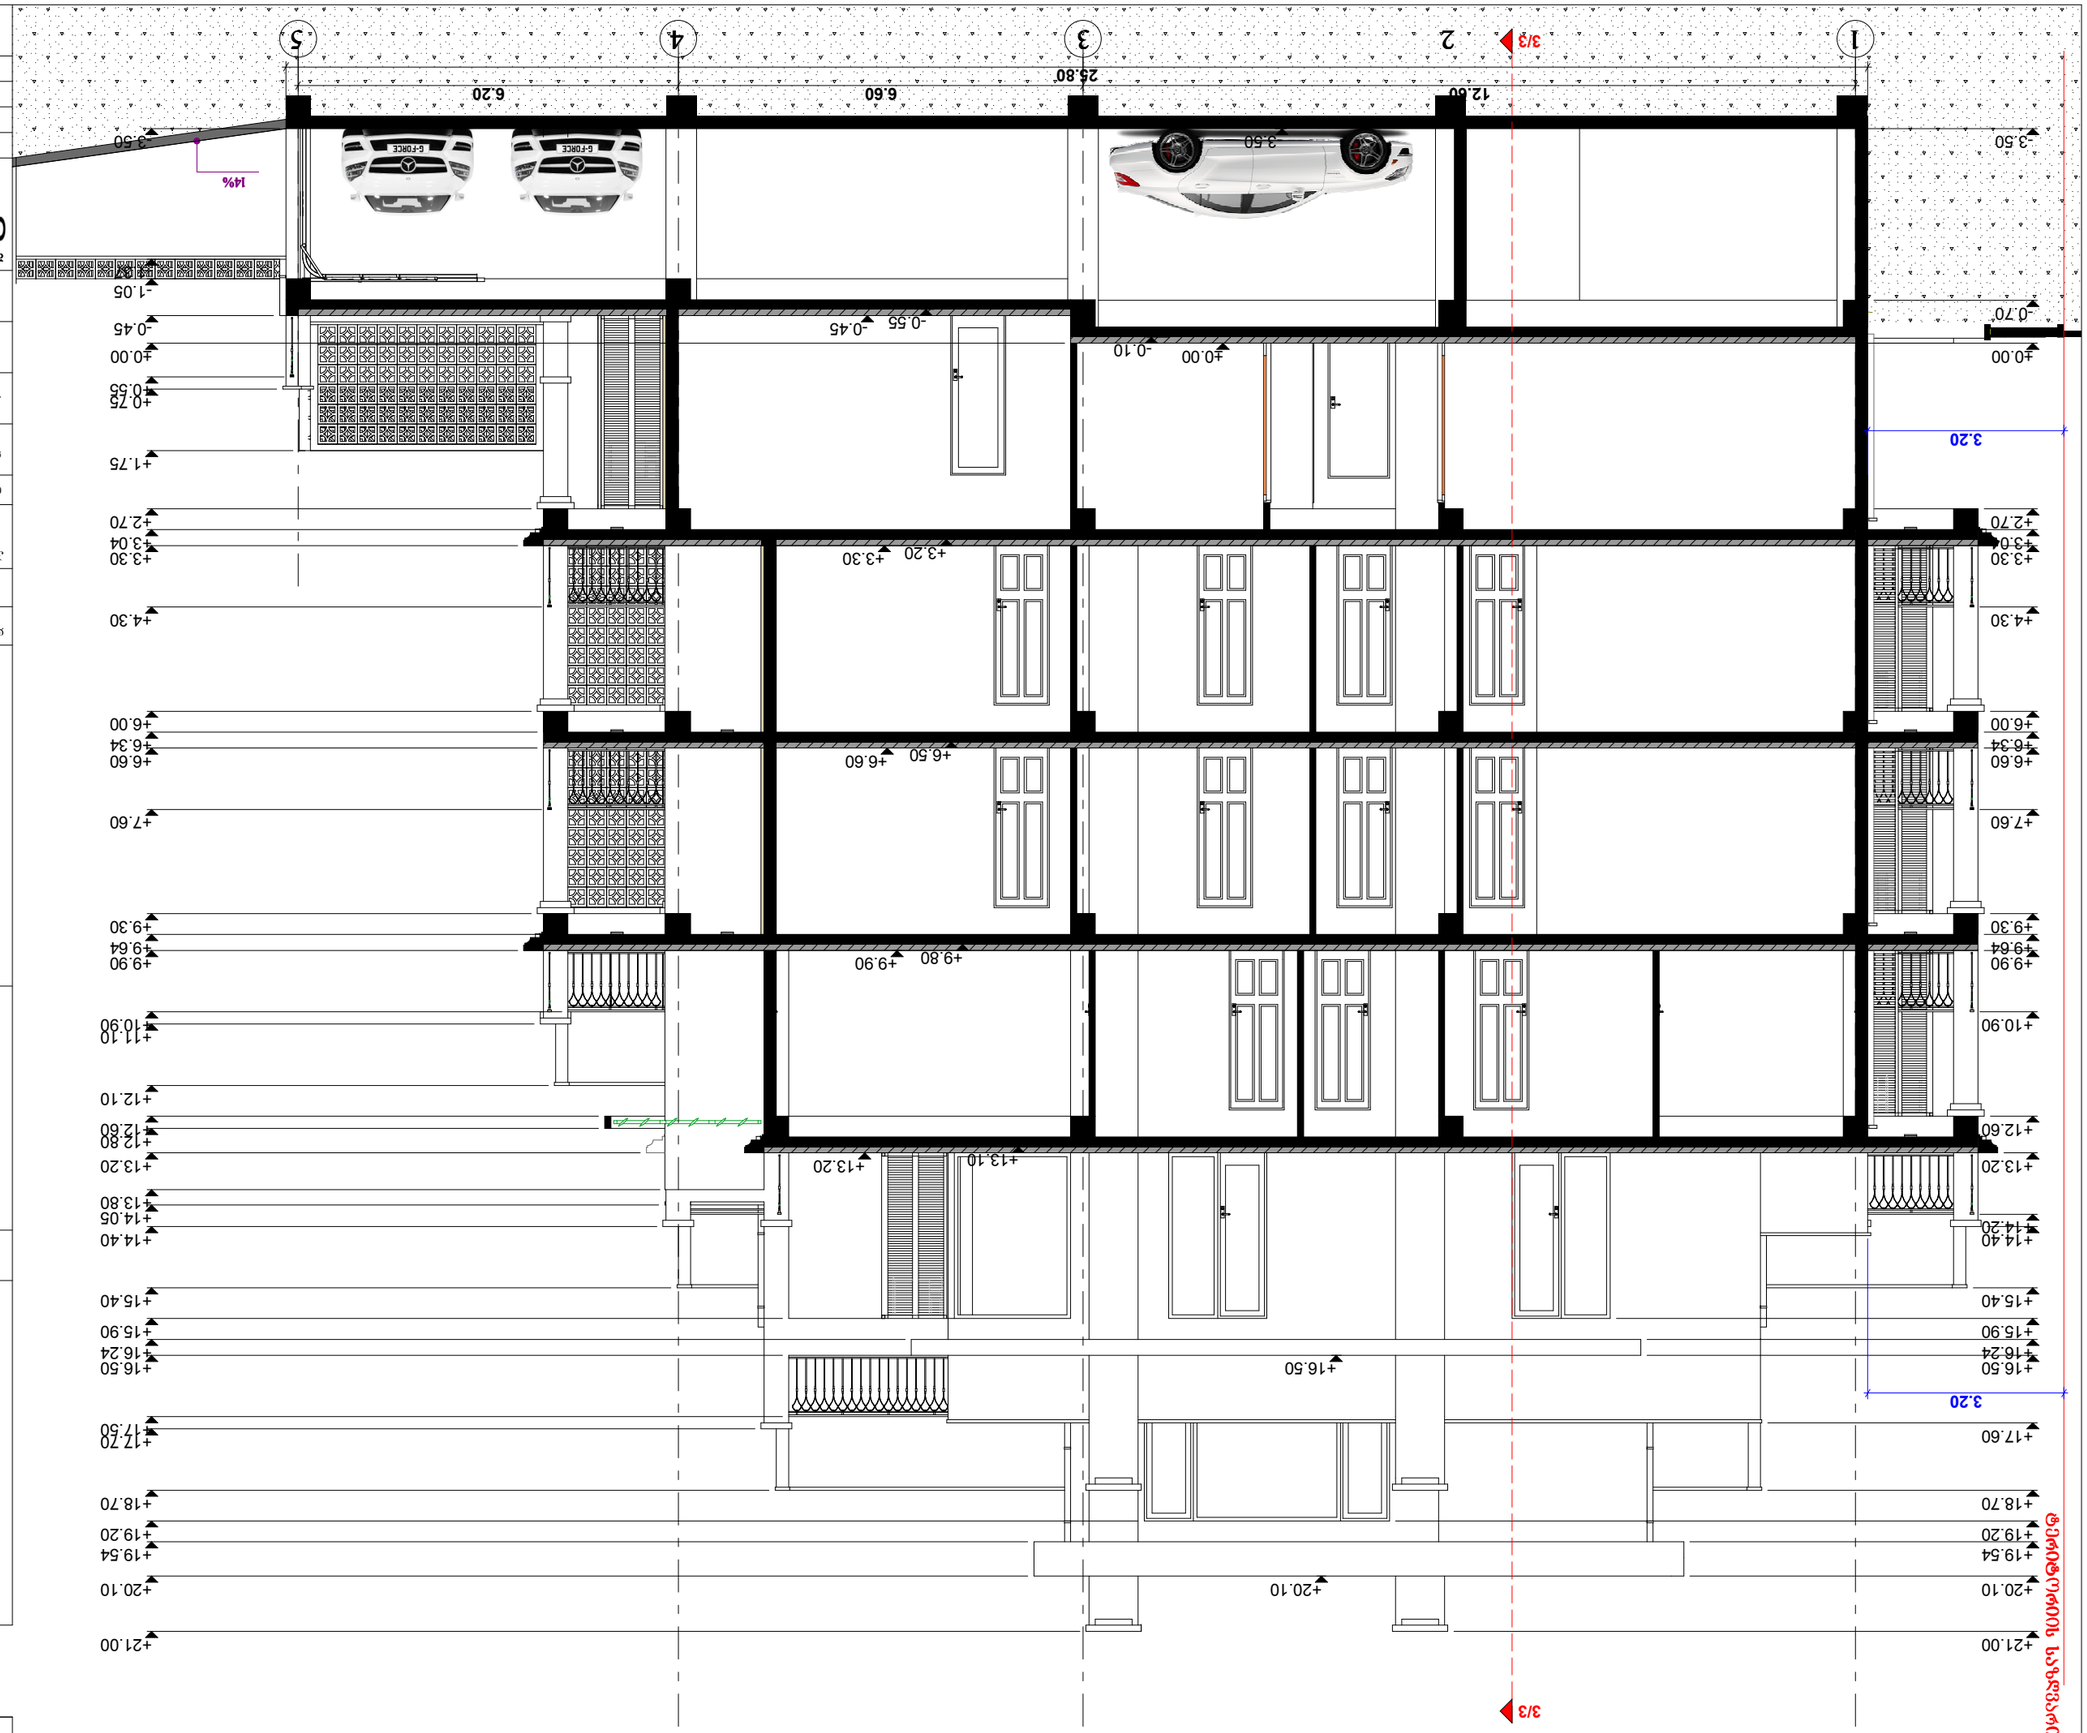
1
2
3
4
5
3/3
12.60
25.80
6.60
6.20
3.60
3.50
14%
E-FORCE
E-FORCE
0.70
±0.00
-0.10
-0.55
-0.45
-1.05
-0.45
±0.00
+0.75
+0.55
+1.75
+2.70
+3.04
+3.30
+3.20
+3.30
+4.30
+6.00
+6.34
+6.60
+6.60
+7.60
+9.30
+9.64
+9.90
+9.80
+9.90
+10.90
+11.10
+12.10
+12.60
+12.80
+13.20
+13.10
+13.20
+13.80
+14.05
+14.40
+14.20
+14.40
+15.40
+15.90
+16.24
+16.50
+16.50
+17.50
+17.20
+17.60
+18.70
+19.20
+19.54
+20.10
+20.10
+21.00
+21.00
3.20
3.20
3/3
ცენტრალური ღერძების გასწვრივ

ზემოაზომილის საზღვარი

3/3

+21.00 +20.10 +19.80 +19.54 +19.20 +18.70 +17.60 +16.50 +15.90 +15.40 +14.55 +14.40 +13.20 +12.60 +11.55 +10.90 +9.90 +9.30 +8.25 +7.80 +7.60 +6.60 +6.00 +4.95 +4.50 +4.30 +3.30 +2.70 +1.65 +1.20 ±0.00 -0.10 -0.70 -1.85 -3.50

+16.50 +14.55 +13.20 +11.55 +9.90 +8.25 +6.60 +4.95 +3.30 +1.65 ±0.00 -1.85

+16.50 +13.20 +9.90 +6.60 +3.30 ±0.00 -0.45

3.30 3.04 0.26 3.50 3.24 0.20

3.20 2.45 1.00 6% 12.60 6.60 6.20 25.80

+21.00 +20.10 +19.80 +19.54 +19.20 +18.70 +17.70 +16.50 +15.90 +15.40 +14.40 +14.05 +13.20 +12.60 +12.10 +11.00 +9.90 +9.64 +9.30 +7.60 +6.60 +6.34 +6.00 +4.23 +3.30 +3.04 +2.70 +1.75 +0.75 ±0.00 -0.45 -2.05 -3.50

1 3/3 2 3 4 5

ფორმატი A-3	თარიღი 2015 წ.
	მკვრ. ზომის სახელი

ჭრილი 2/2 მ. 1:100

პირობითი ნიშნები:

- მოქმედი საკონტაქტო ბადეების ხვრეტი
- ხვრეტი
- კედელი
- საფეხთელაცია
- დაშრობება

დამკვეთი: შპს "ქორწანისი ვილა რეზიდენსი"

პროექტის სახელწოდება:
მრავალბინიანი საცხოვრებელი სახლის პროექტი

თანამდებობა	გვარი	ხელმოწერა	თარიღი
დირექტორი	მ. მახოშვილი		20.10.15
არქიტექტორი	ა. პაპალიშვილი		20.10.15

შ.პ.ს. CONCEPT-STUDIO ARCHITECTURE & DESIGN

მისამართი: უშანგი ჩხეიძის №28
ტელ: 890 92 99 96
www.concept-studio.ge

მასშტაბი	1:100
თარიღი	20.10.15

ჭრილი 2/2

სტადია	ფურცელი	ფურცლები
პროექტი	ა -	



შრომატი A-3	თებერვალი 2015 წ.	მკრ. შპალის სახეები

ჭრილი 3/3 მ. 1:100

პირობითი ნიშნები:

- მოქმედი საარქიტექტო გლეხის ხვეტი
- ხვეტი
- კედელი
- საფენტილაცია
- დაშრობა

დამკვეთი: შპს "ქრწანისი ვილა რეზიდენსი"

პროექტის სახელწოდება:
მრავალბინიანი საცხოვრებელი სახლის პროექტი

თანამდებობა	გვარი	ხელმოწერა	თარიღი
დირექტორი	მ. მახოშვილი		20.10.15
პრ. ავტორი	ა. ბაკალიშვილი		20.10.15

შ.პ.ს. CONCEPT-STUDIO ARCHITECTURE & DESIGN

მისამართი: უშანგი ჩხეიძის №28
ტელ: 890 92 99 96
www.concept-studio.ge

მასშტაბი	1:100
თარიღი	20.10.15

ჭრილი 3/3

სტადია	ფურცელი	ფურცლები
პროექტი	ა -	