-3.50

-3.07

-1.05

-0.45

+0.55 +0.75

+1.75

+2.25

+2.70

+3.30

+4.30

+6.00

+6.60

+7.60

+9.30

+9.90

+10.90 +11.10

+12.60

+13.20

+14.20 +14.40

+15.90

+16.24

+16.50

+17.60

+18.70

+19.54

+20.10

+21.00

6.60 4.40 4.40 6.60

0.05

22.40

ფასადიღერძებშია-ე მ.1:100

გვარი
A-3

დირექტორი

მრავალბინიანისაცხოვრებელისახლის

პროექტი

- მომიჯნავე საპროექტო

ბლოკის სვეტი

www.concept-studio.ge
შპს "კრწანისი ვილა რეზიდენსი"

მასშტაბი

სტადია

20.10.15

20.10.15

მისამართი:

უშანგიჩხეიძის#28

პრ. ავტორი

S.p.s.

პროექტი

ფაილის სახელი

- დიაფრაგმა
თანამდებობა თარიღი

1:100

ხელმოწერა

ფურცლები

თარიღი

20.10.15
pln.

პროექტის სახელწოდება:

a -
ტელ: 890 92 99 96
- სავენტილაციო

თბილისი 2015 წ.
მ. მახოშვილი

ა. პაპელიშვილი

ფურცელი

ფორმატი

- კედელი
პირობითი ნიშნები:

- სვეტი

დამკვეთი:

a b g d e

ტერიტორიის საზღვარი

ტერიტორიის საზღვარი

ფასადი

ღერძებშია-ე

წყლის შემკრები

წყლის შემკრები

წყლის შემკრები

ლითონის მოაჯირი. ფერი: შავი

ალუმინის ვიტრაჟი. ფერი: შავი

შელესილია ქვიშა-ცემენტის ხსნარით და

შეღებილია რუხი ფერის საღებავით

შელესილია ქვიშა-ცემენტის ხსნარით და

შეღებილია თეთრი ფერის საღებავით

შელესილია ქვიშა-ცემენტის ხსნარით და

შეღებილია რუხი ფერის საღებავით

ალუმინის ვიტრაჟი. ფერი: შავი

ალუმინის ვიტრაჟი. ფერი: შავი

ალუმინის ვიტრაჟი. ფერი: შავი

ალუმინის ვიტრაჟი. ფერი: შავი

ალუმინის ვიტრაჟი. ფერი: შავი

ლითონის მოაჯირი. ფერი: შავი

ლითონის მოაჯირი. ფერი: შავი

ლითონის მოაჯირი. ფერი: შავი

ლითონის მოაჯირი. ფერი: შავი

ლითონის მოაჯირი. ფერი: შავი

შელესილია ქვიშა-ცემენტის ხსნარით და

შეღებილია რუხი ფერის საღებავით

შელესილია ქვიშა-ცემენტის ხსნარით და

შეღებილია თეთრი ფერის საღებავით

შელესილია ქვიშა-ცემენტის ხსნარით და

შეღებილია თეთრი ფერის საღებავით

ლითონის მილ-კვადრატი. ფერი: შავი

გათბობა გაგრილება

მოპირკეთებულია ტრავენტილის ფილებით

მოპირკეთებულია ტრავენტილის ფილებით

ლითონის კარი. ფერი: შავი

გათბობა გაგრილება

მოპირკეთებულია ტრავენტილის ფილებით

1/1

1/1

2/2

2/2

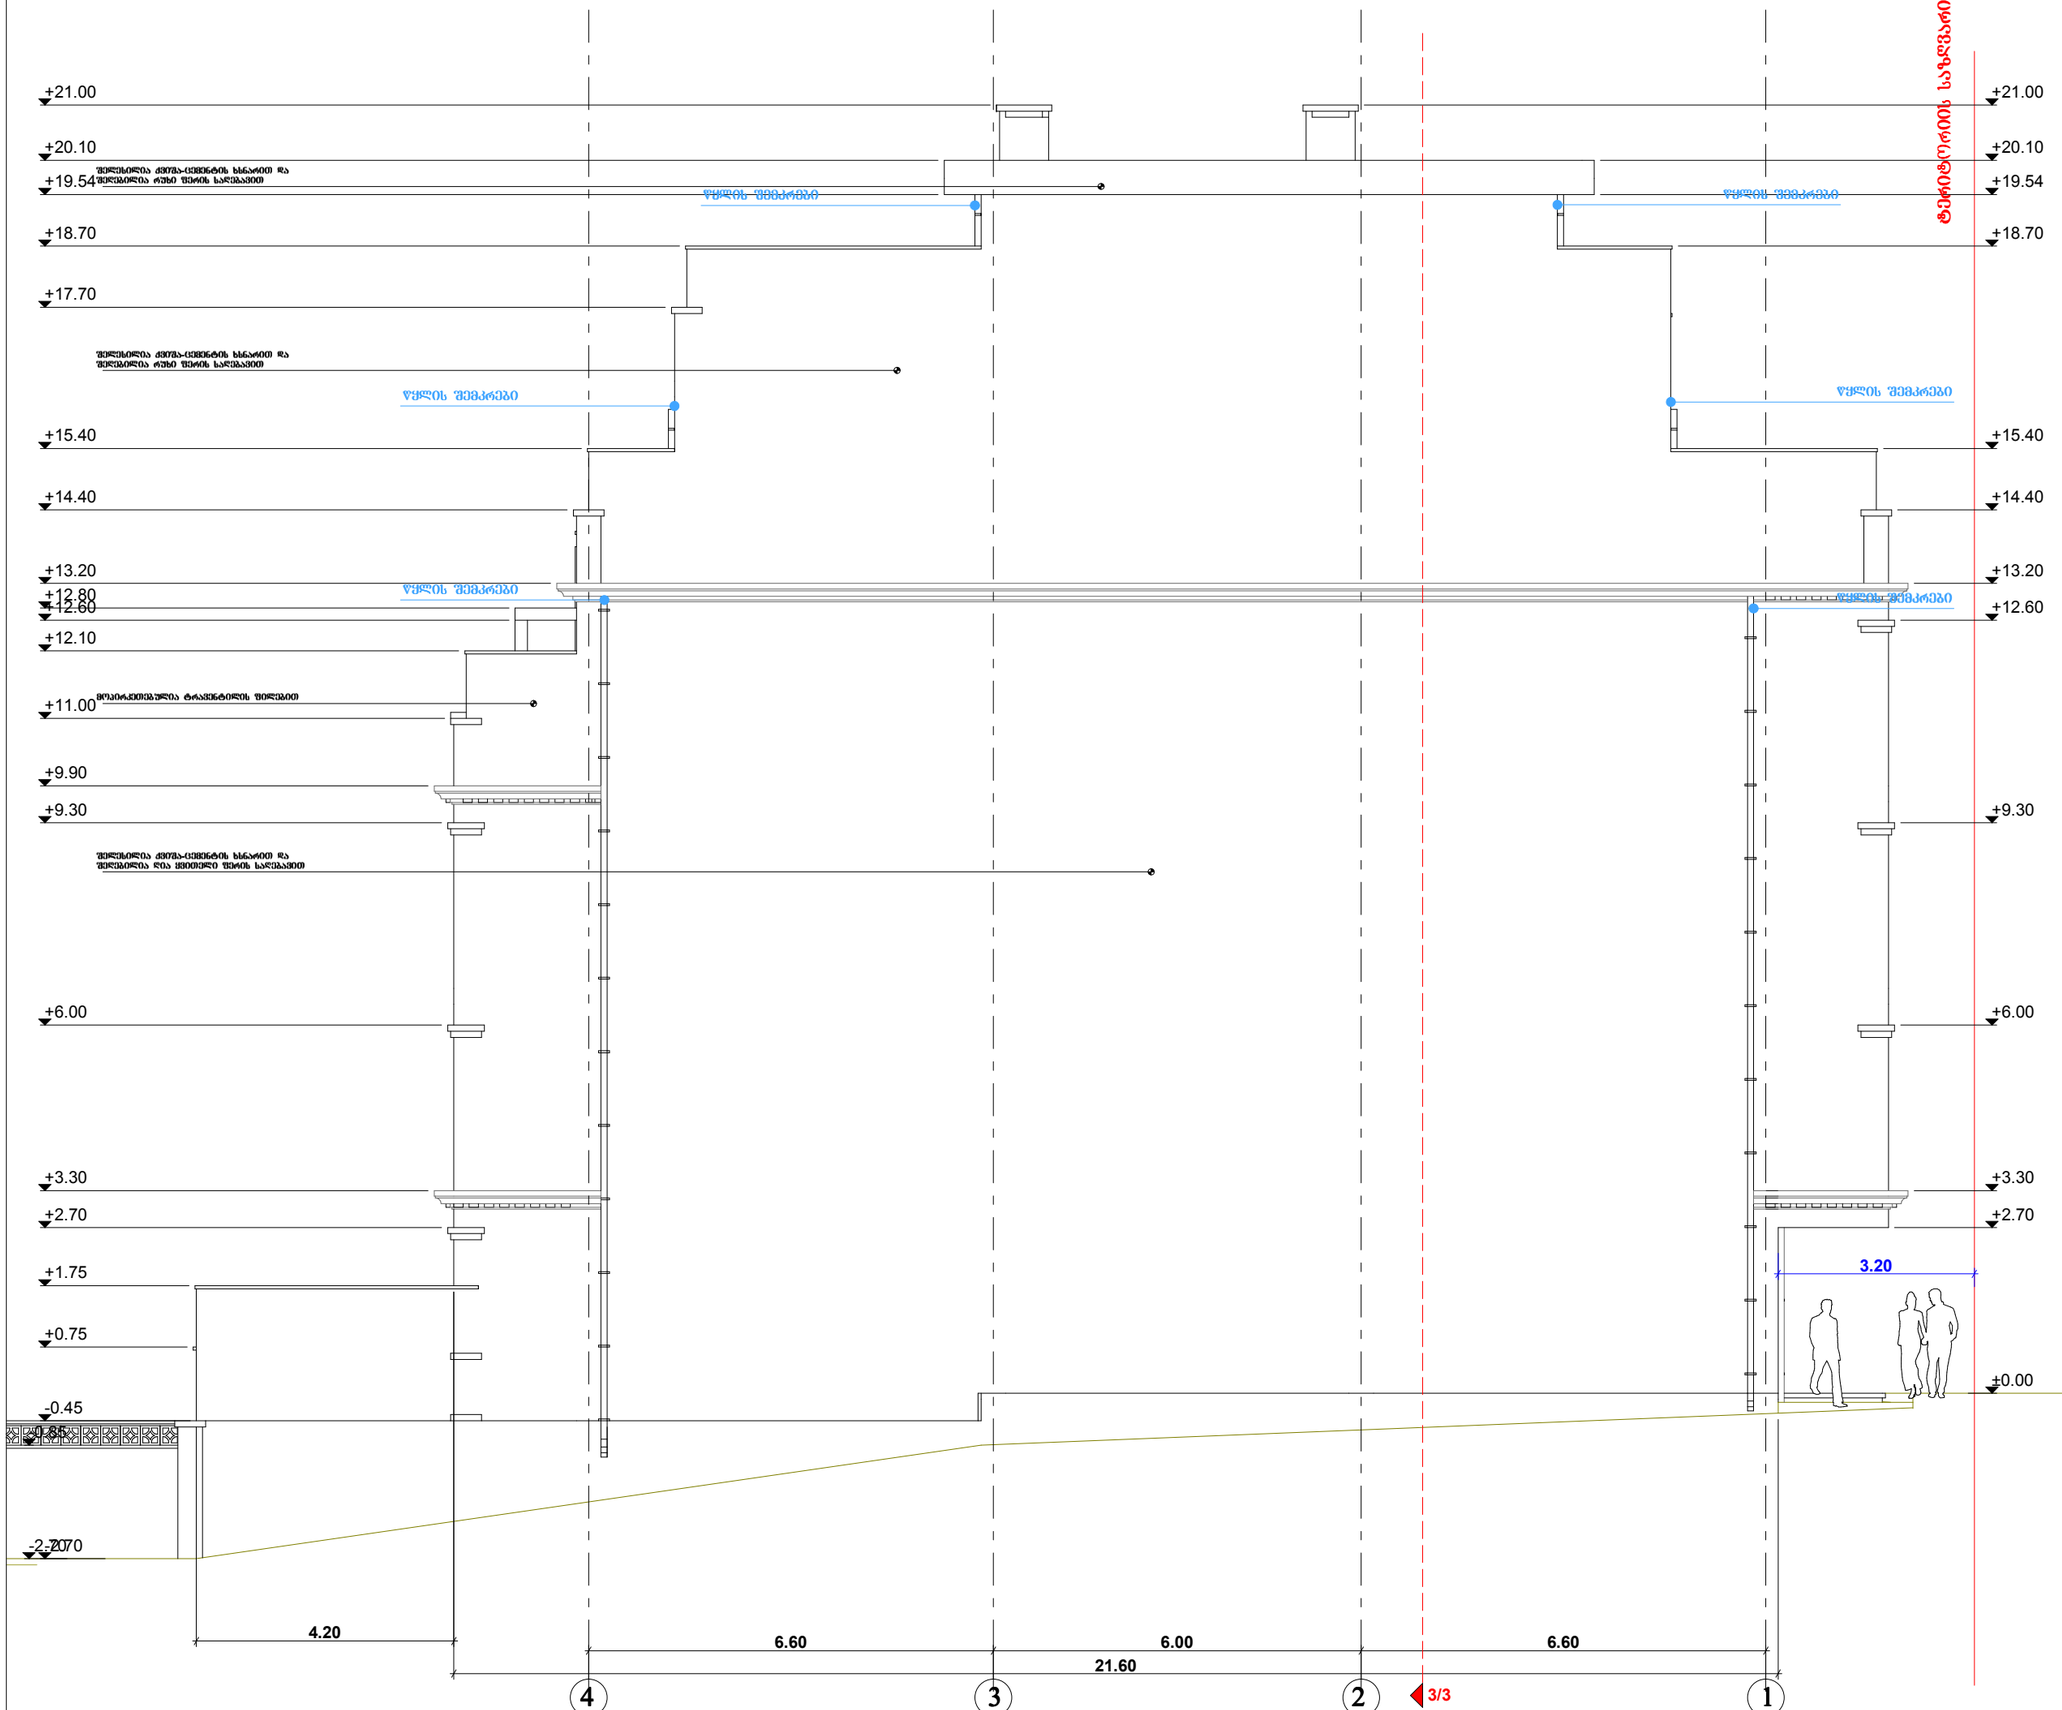

ფორმატი A-3	თბილისი 2015 წ.		ახლ. შპილის სახელი

ფასადი ღერძებში 4-1 მ. 1:100

პირობითი ნიშნები:

- მოქმედი საპროექტო ბლოკის ხვეტი
- ხვეტი
- კედელი
- საფენტილაციო
- დაშვრამდა

დამკვეთი: შპს "კრწანისი ვილა რეზიდენსი"

პროექტის სახელწოდება:
მრავალბინიანი საცხოვრებელი სახლის პროექტი

თანამდებობა	გვარი	ხელმოწერა	თარიღი
დირექტორი	მ. მახოშვილი		20.10.15
არ. ავტორი	ა. ჯაჯელიშვილი		20.10.15

მ.პ.ს.
CONCEPT-STUDIO ARCHITECTURE & DESIGN

მისამართი:
უშანგი ჩხეიძის №28
ტელ: 890 92 99 96
www.concept-studio.ge

მასშტაბი	1:100	
თარიღი	20.10.15	ფასადი ღერძებში 4-1

სტადია	ფურცელი	ფურცლები
პროექტი	ა -	

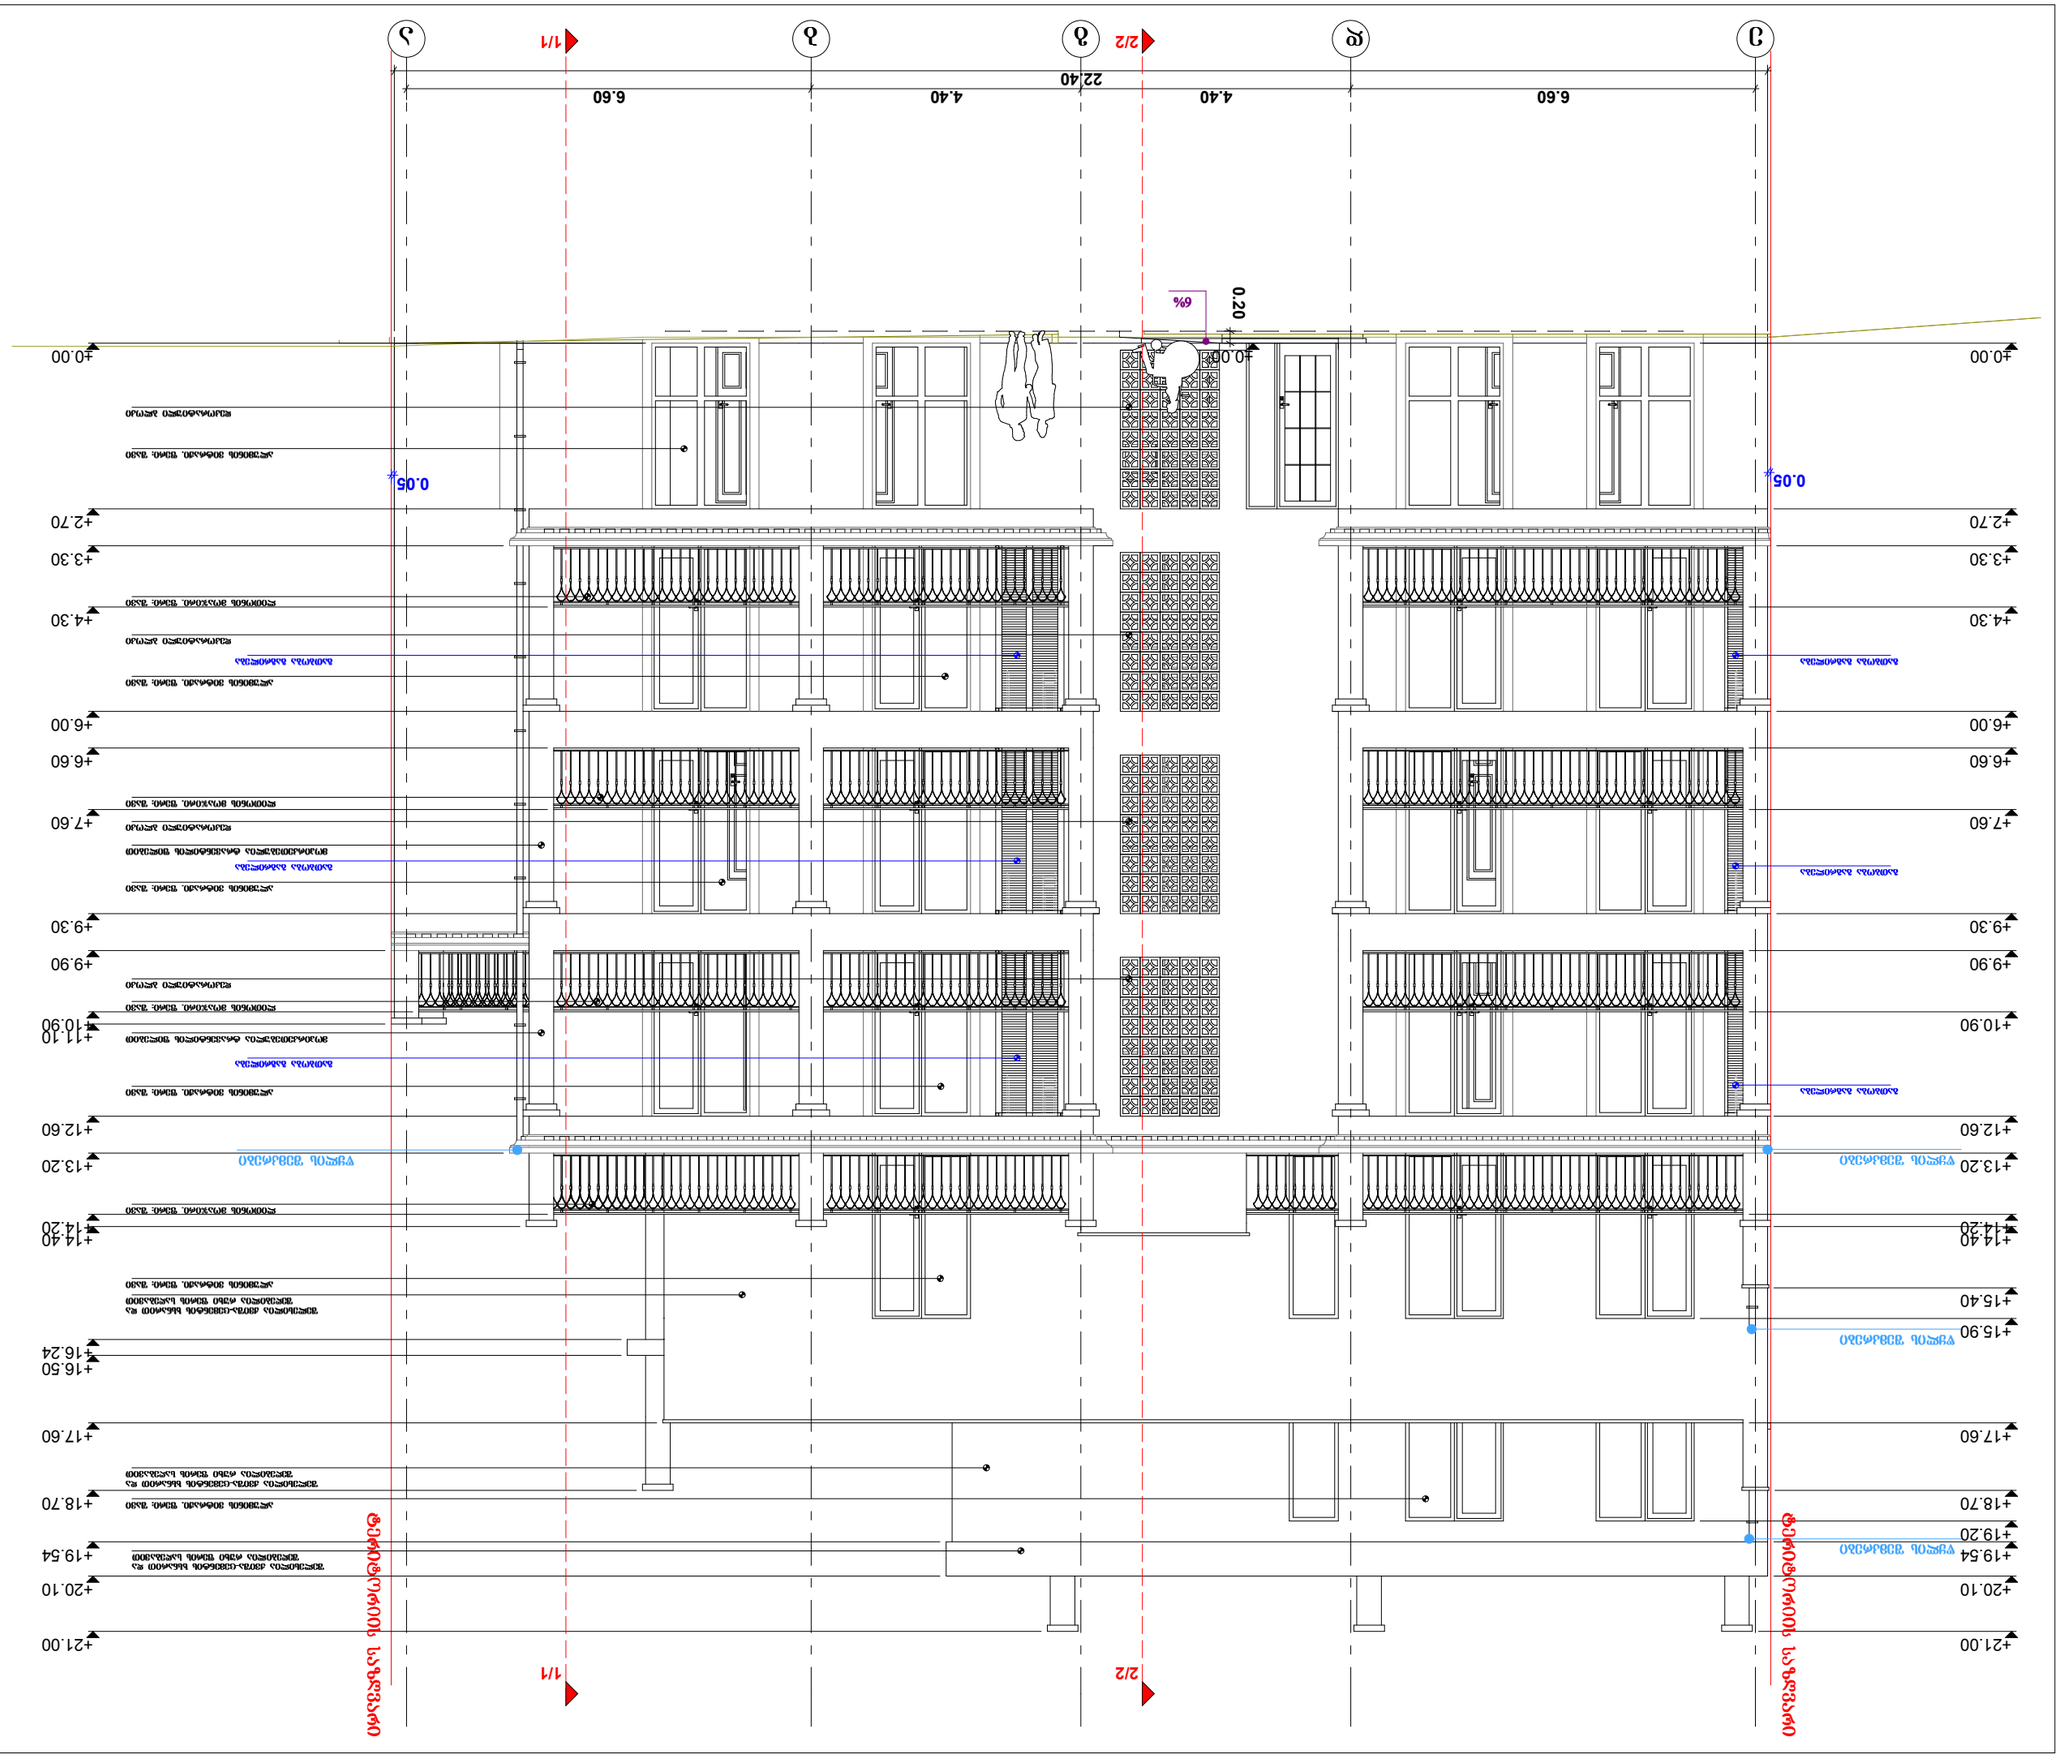

6.60 4.40 4.40 6.60

22.40

0.05 0.05

±0.00

0.20

±0.00

+2.70

+3.30

+4.30

+6.00

+6.60

+7.60

+9.30

+9.90

+10.90 +11.10

+12.60

+13.20

+14.20 +14.40

+16.24

+16.50

+17.60

+18.70

+19.54

+20.10

+21.00

±0.00

+2.70

+3.30

+4.30

+6.00

+6.60

+7.60

+9.30

+9.90

+10.90

+12.60

+13.20

+14.20 +14.40

+15.40

+15.90

+17.60

+18.70

+19.20

+19.54

+20.10

+21.00

ფასადიღერძებშიე-ა მ.1:100

გვარი
A-3

დირექტორი

მრავალბინიანისაცხოვრებელისახლის

პროექტი

- მომიჯნავე საპროექტო

ბლოკის სვეტი

www.concept-studio.ge
შპს "კრწანისი ვილა რეზიდენსი"

მასშტაბი

სტადია

20.10.15

20.10.15

მისამართი:

უშანგიჩხეიძის#28

პრ. ავტორი

S.p.s.

პროექტი

ფაილის სახელი

- დიაფრაგმა
თანამდებობა თარიღი

1:100

ხელმოწერა

ფურცლები

თარიღი

20.10.15
pln.

პროექტის სახელწოდება:

a -
ტელ: 890 92 99 96
- სავენტილაციო

თბილისი 2015 წ.
მ. მახოშვილი

ა. პაპელიშვილი

ფურცელი

ფორმატი

- კედელი
პირობითი ნიშნები:

- სვეტი

დამკვეთი:

ფასადი

ღერძებში ე-ა

ტერიტორიის საზღვარი

ტერიტორიის საზღვარი

e d g b a

წყლის შემკრები

წყლის შემკრები

წყლის შემკრები

წყლის შემკრები

ალუმინის ვიტრაჟი. ფერი: შავი

შელესილია ქვიშა-ცემენტის ხსნარით და

შეღებილია რუხი ფერის საღებავით

შელესილია ქვიშა-ცემენტის ხსნარით და

შეღებილია რუხი ფერის საღებავით

ალუმინის ვიტრაჟი. ფერი: შავი

ალუმინის ვიტრაჟი. ფერი: შავი

ალუმინის ვიტრაჟი. ფერი: შავი

ალუმინის ვიტრაჟი. ფერი: შავი

ალუმინის ვიტრაჟი. ფერი: შავი

ლითონის მოაჯირი. ფერი: შავი

ლითონის მოაჯირი. ფერი: შავი

ლითონის მოაჯირი. ფერი: შავი

ლითონის მოაჯირი. ფერი: შავი

დეკორატიული ბლოკი
გათბობა გაგრილება

მოპირკეთებულია ტრავენტილის ფილებით

მოპირკეთებულია ტრავენტილის ფილებით

დეკორატიული ბლოკი

დეკორატიული ბლოკი

დეკორატიული ბლოკი
შელესილია ქვიშა-ცემენტის ხსნარით და

შეღებილია რუხი ფერის საღებავით

გათბობა გაგრილება

გათბობა გაგრილება გათბობა გაგრილება

გათბობა გაგრილება

გათბობა გაგრილება

6%

1/1

1/1

2/2

2/2

6.60 6.00 6.60
±0.00

+1.00

+2.70

+3.30

+4.30

+6.00

+6.60

+7.60

+9.30

+9.90

+10.90 +11.10

+12.60

+13.20

+14.20 +14.40 +14.55

+15.40

+15.90

+16.24

+16.50

+17.60

+18.70

+19.54

+20.10

+21.00

-0.45 -0.30

+0.75

+1.75

+2.70

+3.30

+4.30

+6.00

+6.60

+7.60

+9.30

+9.90

+10.90 +11.10

+12.10

+12.60 +12.80

+13.20

+13.80

+14.05 +14.20 +14.40

+15.40

+15.90

+16.50

+17.50 +17.70

+18.70

+19.20

+19.54

+20.10

+21.00

21.60

3.20

ფასადიღერძებში1-4 მ.1:100

გვარი
A-3

დირექტორი

მრავალბინიანისაცხოვრებელისახლის

პროექტი

- მომიჯნავე საპროექტო

ბლოკის სვეტი

www.concept-studio.ge
შპს "კრწანისი ვილა რეზიდენსი"

მასშტაბი

სტადია

20.10.15

20.10.15

მისამართი:

უშანგიჩხეიძის#28

პრ. ავტორი

S.p.s.

პროექტი

ფაილის სახელი

- დიაფრაგმა
თანამდებობა თარიღი

1:100

ხელმოწერა

ფურცლები

თარიღი

20.10.15
pln.

პროექტის სახელწოდება:

a -
ტელ: 890 92 99 96
- სავენტილაციო

თბილისი 2015 წ.
მ. მახოშვილი

ა. პაპელიშვილი

ფურცელი

ფორმატი

- კედელი
პირობითი ნიშნები:

- სვეტი

დამკვეთი:

ფასადი

ღერძებში 1-4

ტერიტორიის საზღვარი

1 2 3 4

ლითონის მოაჯირი. ფერი: შავი

ალუმინის ვიტრაჟი. ფერი: შავი

შელესილია ქვიშა-ცემენტის ხსნარით და

შეღებილია რუხი ფერის საღებავით

შელესილია ქვიშა-ცემენტის ხსნარით და

შეღებილია რუხი ფერის საღებავით

ალუმინის ვიტრაჟი. ფერი: შავი

ალუმინის ვიტრაჟი. ფერი: შავი

ალუმინის ვიტრაჟი. ფერი: შავი

ალუმინის ვიტრაჟი. ფერი: შავი

ალუმინის ვიტრაჟი. ფერი: შავი

ლითონის მოაჯირი. ფერი: შავი

ლითონის მოაჯირი. ფერი: შავი

ლითონის მოაჯირი. ფერი: შავი

ლითონის მოაჯირი. ფერი: შავი

ლითონის მოაჯირი. ფერი: შავი

ლითონის მილ-კვადრატი. ფერი: შავი

გათბობა გაგრილება

გათბობა გაგრილება

მოპირკეთებულია ტრავენტილის ფილებით

მოპირკეთებულია ტრავენტილის ფილებით

მოპირკეთებულია ტრავენტილის ფილებით

გათბობა გაგრილება

გათბობა გაგრილება

გათბობა გაგრილება

3/3

3/3

ავტო სადგომის სართულის განშლა ნიშნულზე -3.50

განშლა ღერძებში ა-ე

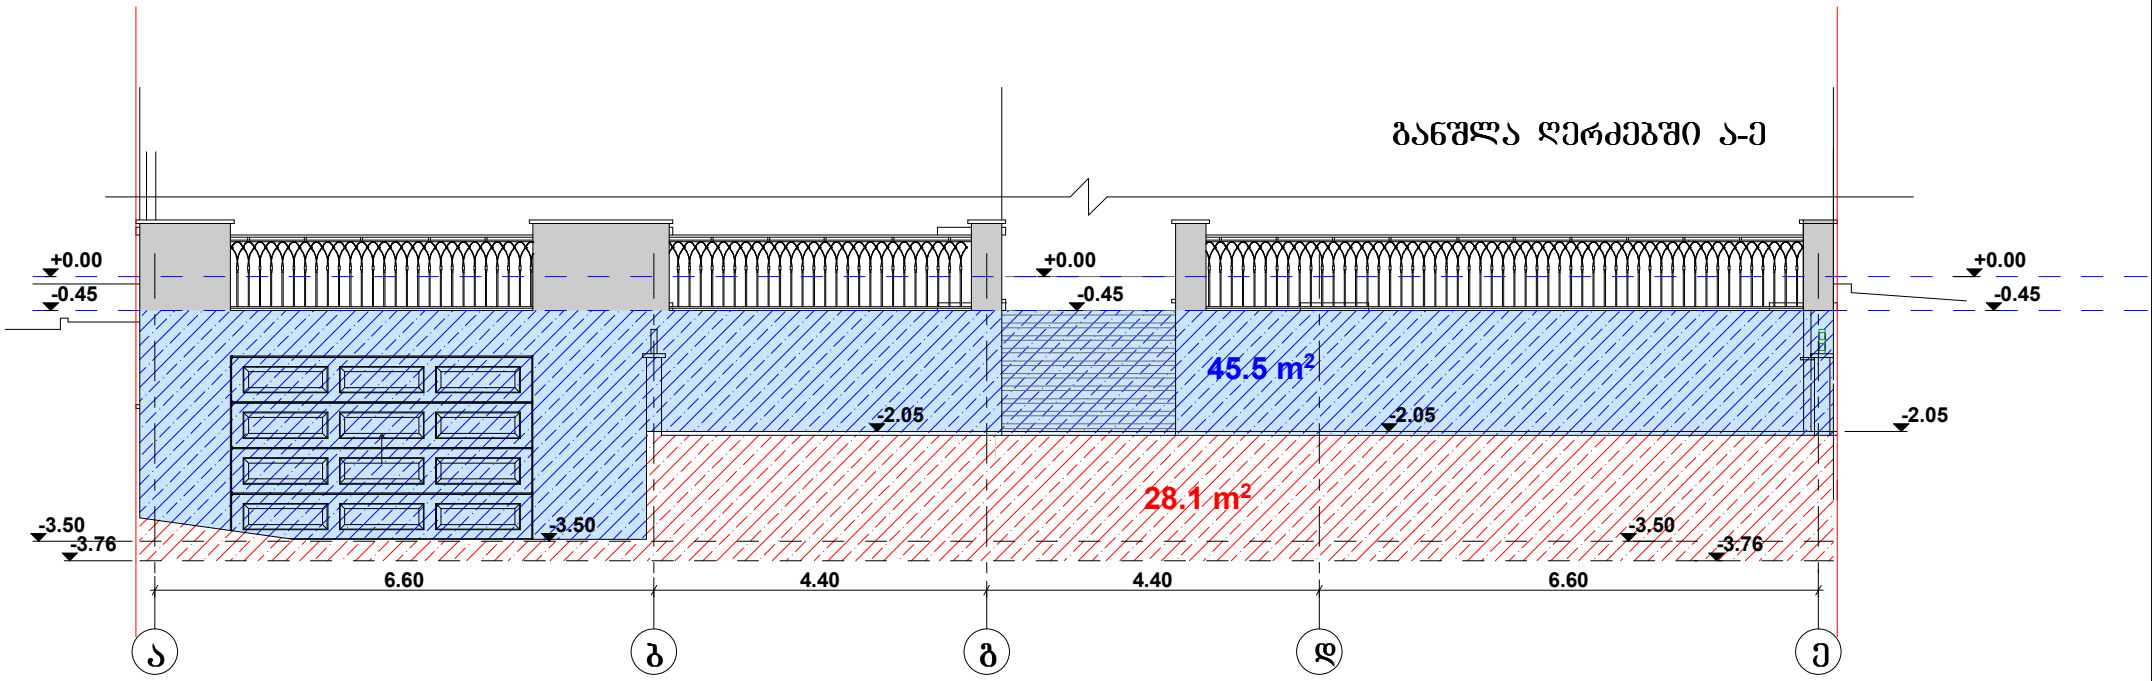

განშლა ღერძებში 4-1

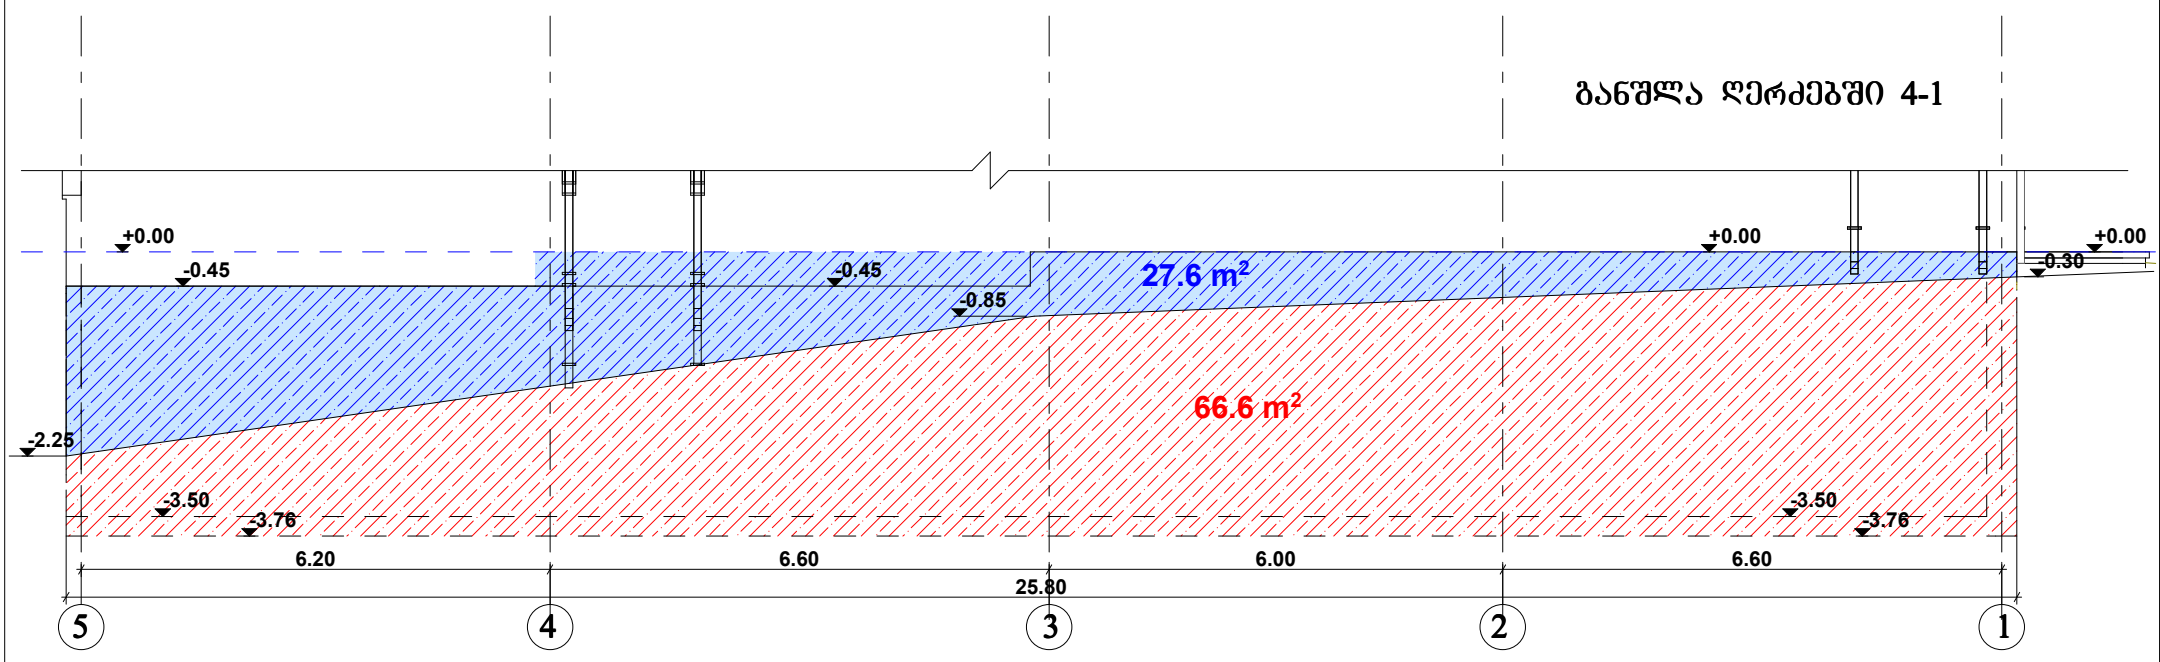

განშლა ღერძებში ე-ა

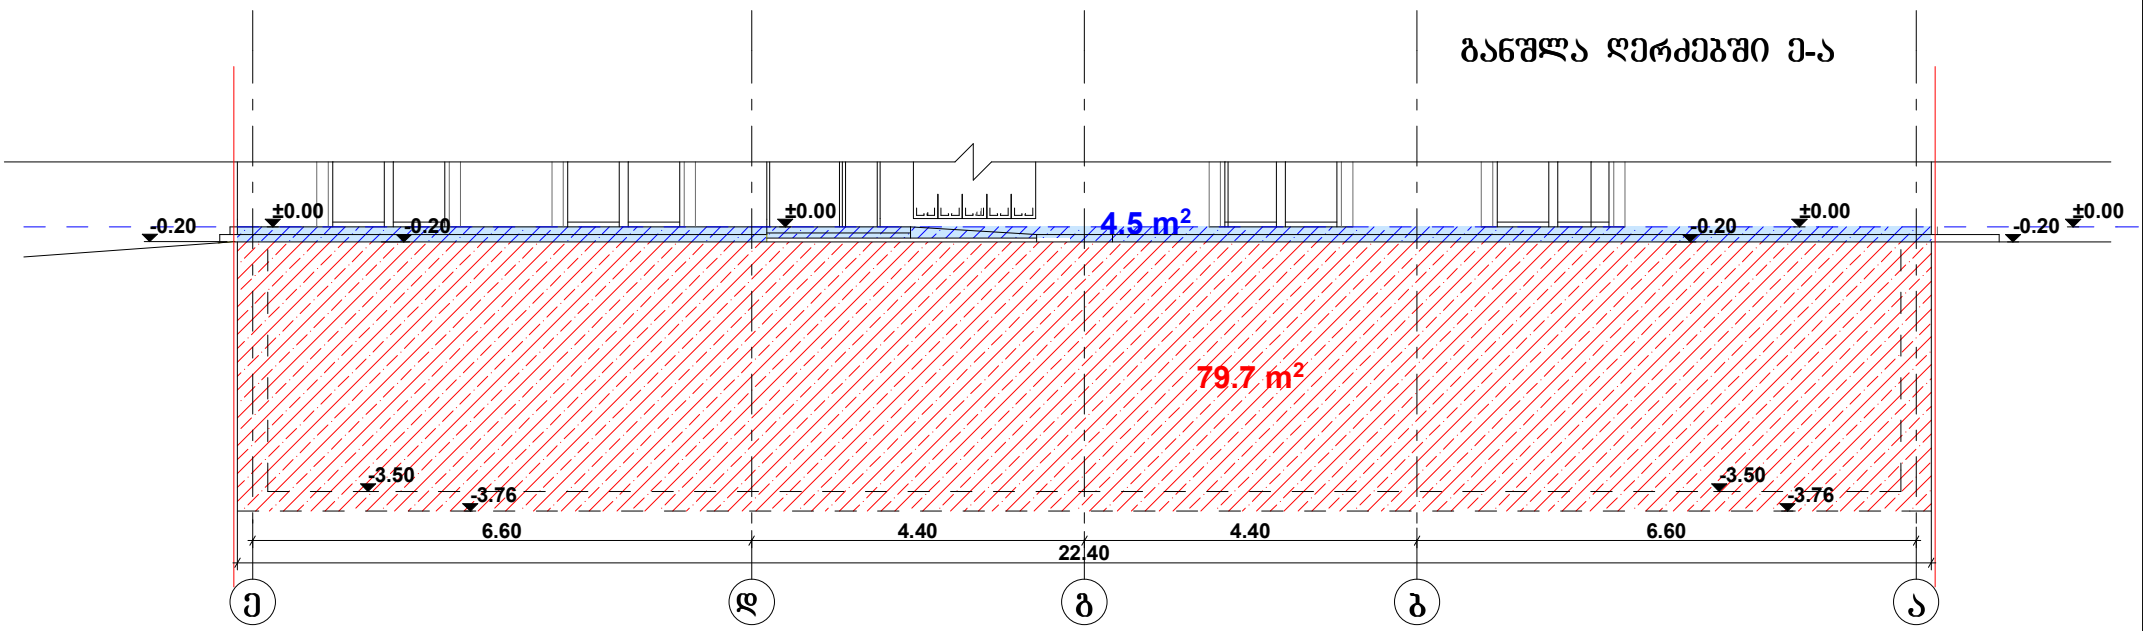

განშლა ღერძებში 1-4

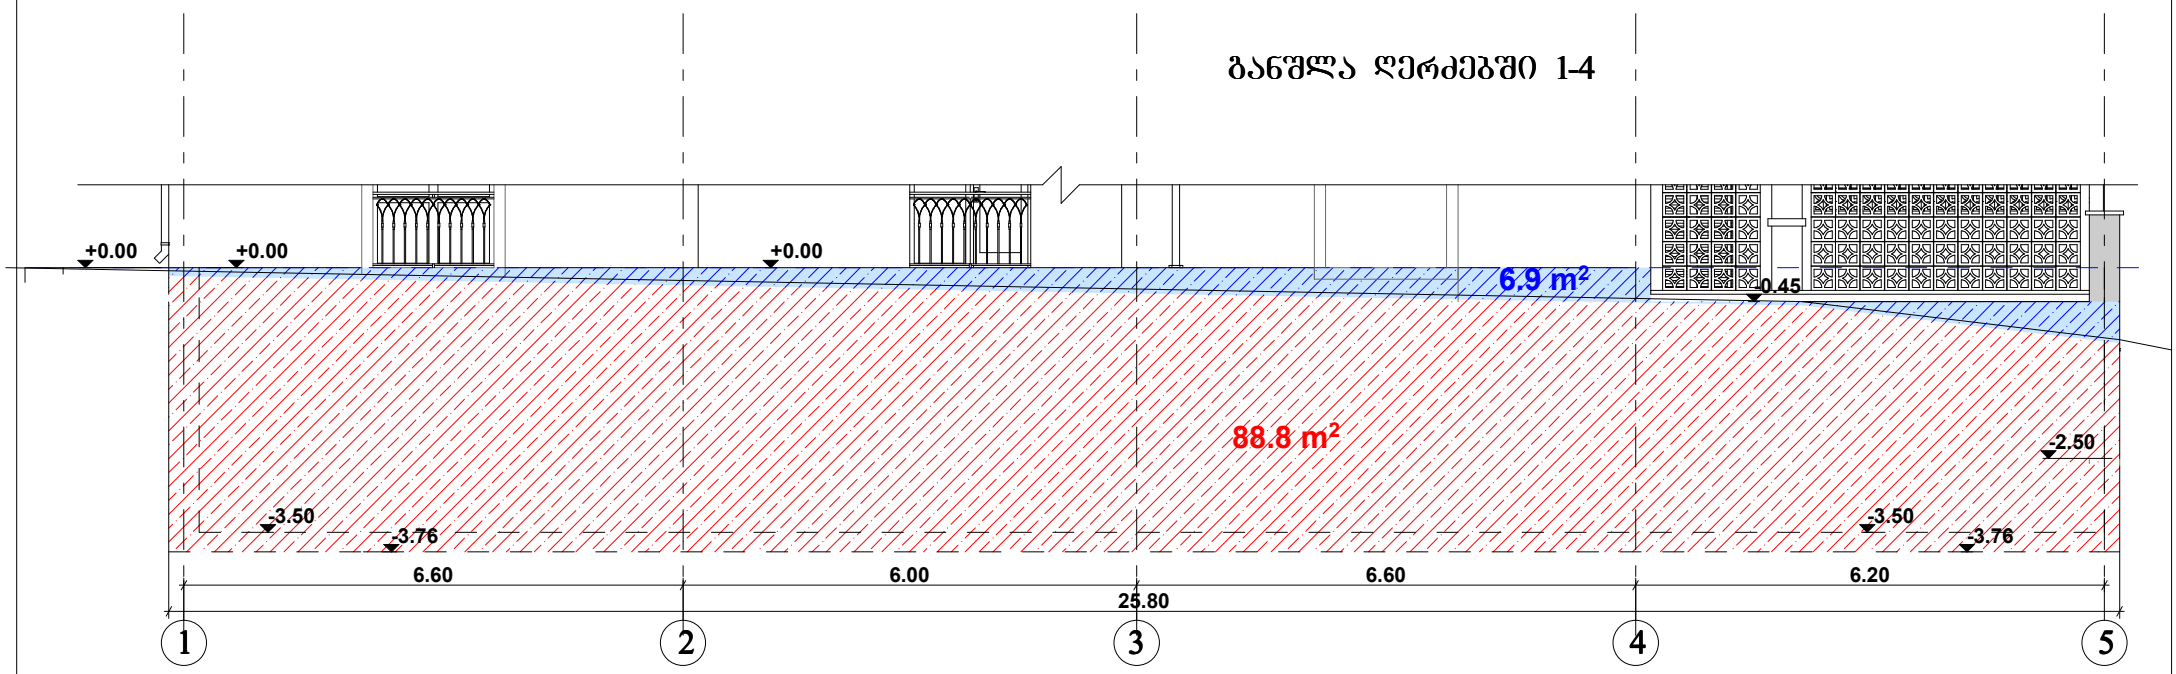

სართულის ფართობი მიწის ზევით 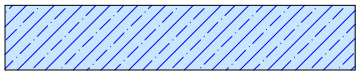 84.5 კვ.მ.

სართულის ფართობი მიწის ქვევით 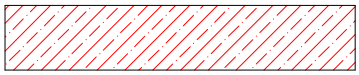 263.2 კვ.მ.

მიწის ზევით სართულის საშუალო სიმაღლის ანგარიშის ფორმულა:

$$\frac{F}{P} \leqslant 0.9 \text{ მ.}$$

აქედან **F** = მიწის ზევით სართულის ფართობი

P = სართულის პერიმეტრი

-3.50 ნიშნულზე სართულის შემთხვევაში **F** = 84.5 კვ.მ. **P** = 96.4 მ.

$$\frac{F \quad 84.5 \text{ კვ.მ.}}{P \quad 96.4 \text{ მ.}} = 0.87 \leqslant 0.9 \text{ მ.}$$

პრ. ავტორი: ა. პაპელიშვილი 22.12.15