ფასადი 1-5 ღერძებზე
მ. 1:100

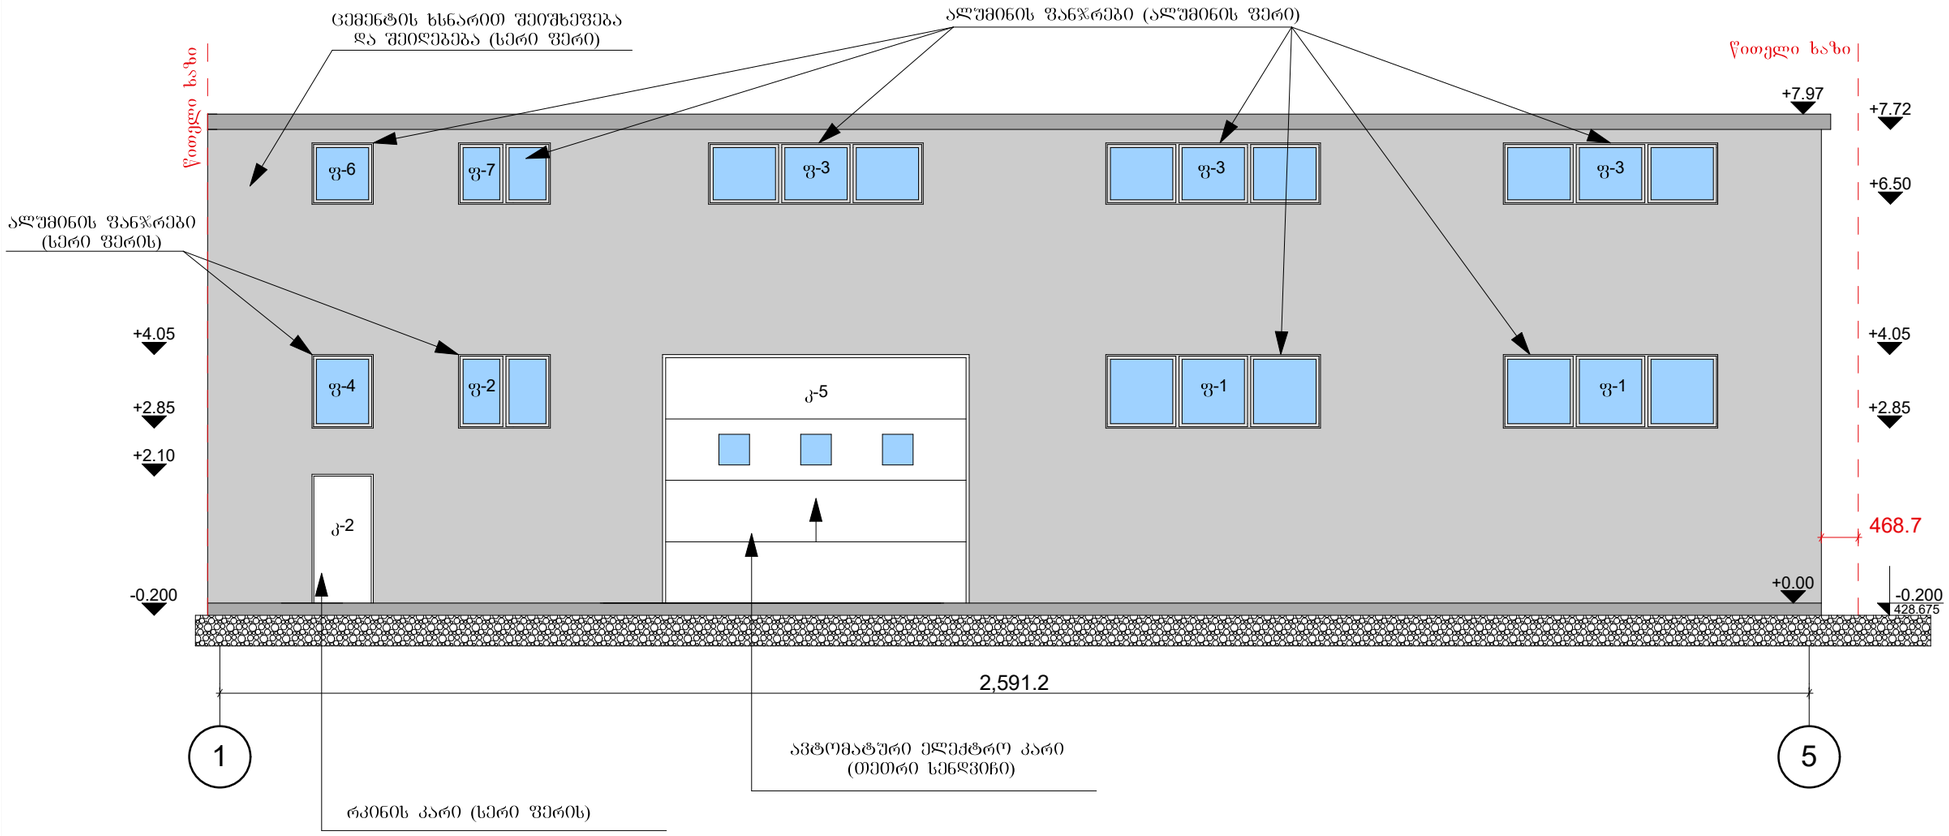

LEGEND :
ექსპლიკაცია :

GENERAL NOTES:
შენიშვნა:

Revizion
რევიზია

C		
B		
A	***28.12.2015***	

Project Name:
პროექტის სახელი:

ოფისი-კანტორა
მის: ქ. თბილისი, გიორგი (ჯორჯ) პაპაშვილის ქუჩა №17

Customer:
დამკვეთი:

შპს. მონტაჟ ჯორჯია

Executed by:
შემსრულებელი:

შპს. პროჯექტ სითი
Tbilisi,Georgia
Tel: +995 790 477 257;
E-mail: projectcity@inbox.ru

POSITION პოზიცია	***NAME*** სახელი	***SIGNATURE*** ხელმოწერა
DIRECTOR დირექტორი	ე. ჭარაქაშვილი	
CHIEF ARCHITECT მთ. არქიტექტორი	ი. ჩიტორელიძე ლ. ჭელიძე	
CHIEF CIVIL ENGINEER მთ. კონსტრუქტორი		
CHIEF ENGINEER მთ. ინჟინერი		
DRAWN BY შემსრულა	ი. ჩიტორელიძე	
CHEKED BY შემოწმა	ლ. ჭელიძე	

DRAWING NAME:
დასახელება:

ფასადი 1 და 5 ღერძებს შორის

Status

STAGE
სტადია

DATE თარიღი	***28.12.2015***	***SHEET*** ფურცელი	***01***
SCALE მასშტაბი	***1:100***		
PAGE FORMAT ფორმატი	***A3***		

FILE NAME ფაილის სახელი

REVISION რევიზია ***A***

2015 Project City LTD

ფასადი გ-ა ღერძებზე
მ. 1:100

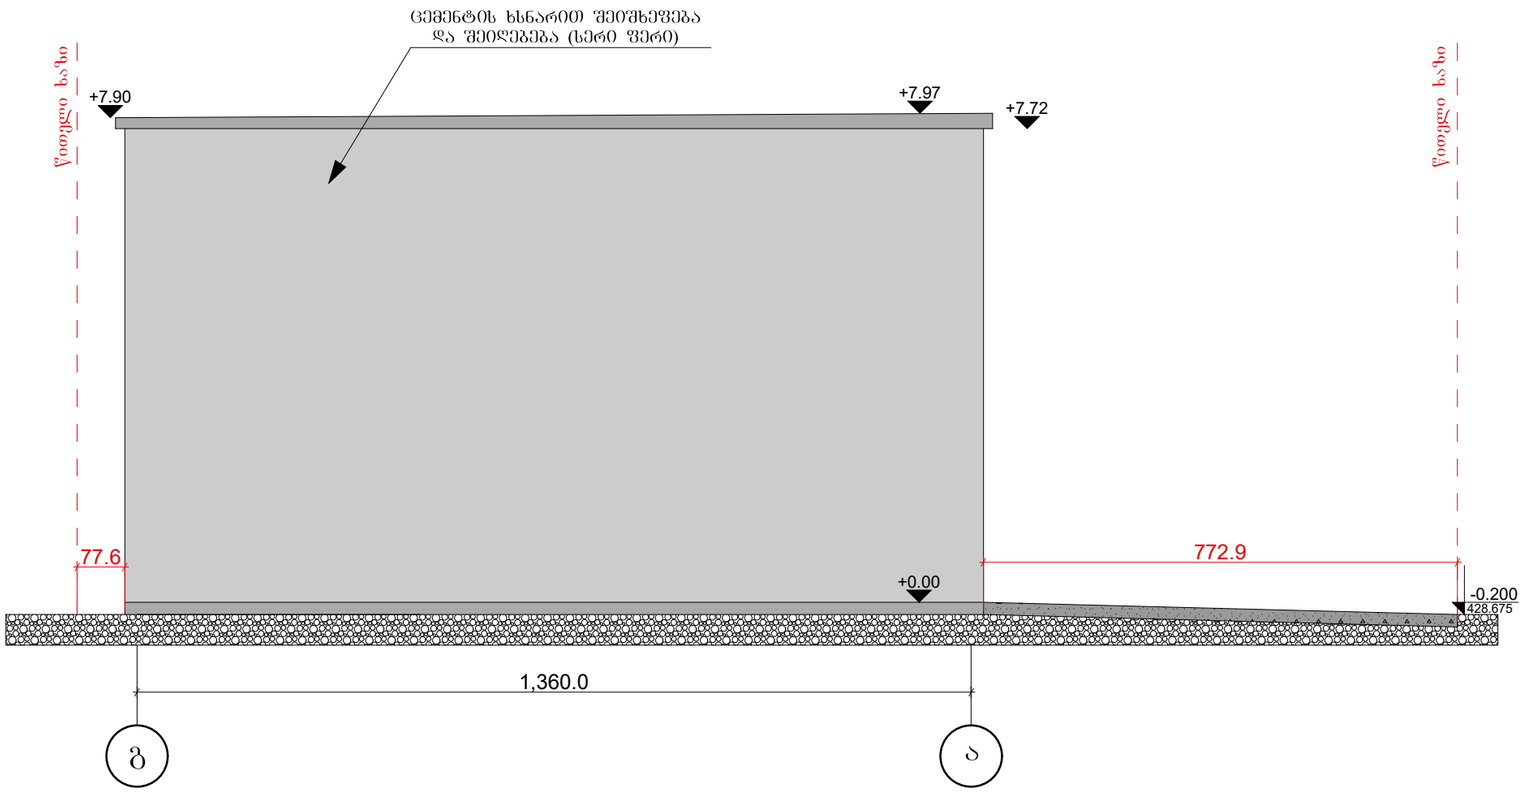

LEGEND :
ექსპლიკაცია :

GENERAL NOTES:
შენიშვნა:

Revizion
რევიზია

C		
B		
A	***28.12.2015***	

Project Name:
პროექტის სახელი:

ოფისი-კანტორა
მის: ქ. თბილისი, გიორგი (ჯორჯ) პაპაშვილის ქუჩა №17

Customer:
დამკვეთი:

შპს. მონტაჟ ჯორჯია

Executed by:
შემსრულებელი:

შპს. პროჯექტ სითი
Tbilisi,Georgia
Tel: +995 790 477 257;
E-mail: projectcity@inbox.ru

POSITION პოზიცია	***NAME*** სახელი	***SIGNATURE*** ხელმოწერა
DIRECTOR დირექტორი	ე. ჭარაქაშვილი	
CHIEF ARCHITECT მთ. არქიტექტორი	ი. ჩიტორელიძე ლ. ჭელიძე	
CHIEF CIVIL ENGINEER მთ. კონსტრუქტორი		
CHIEF ENGINEER მთ. ინჟინერი		
DRAWN BY შემსრულა	ი. ჩიტორელიძე	
CHEKED BY შემოწმა	ლ. ჭელიძე	

DRAWING NAME:
დასახელება:

ფასადი გ და ა ღერძებს შორის

Status

STAGE
სტადია

DATE თარიღი	***28.12.2015***	***SHEET*** ფურცელი	***01***
SCALE მასშტაბი	***1:100***		
PAGE FORMAT ფორმატი	***A3***		

FILE NAME ფაილის სახელი	***REVISION*** რევიზია
	A

2015 Project City LTD

ფასადი ა-გ ღერძებზე
მ. 1:100

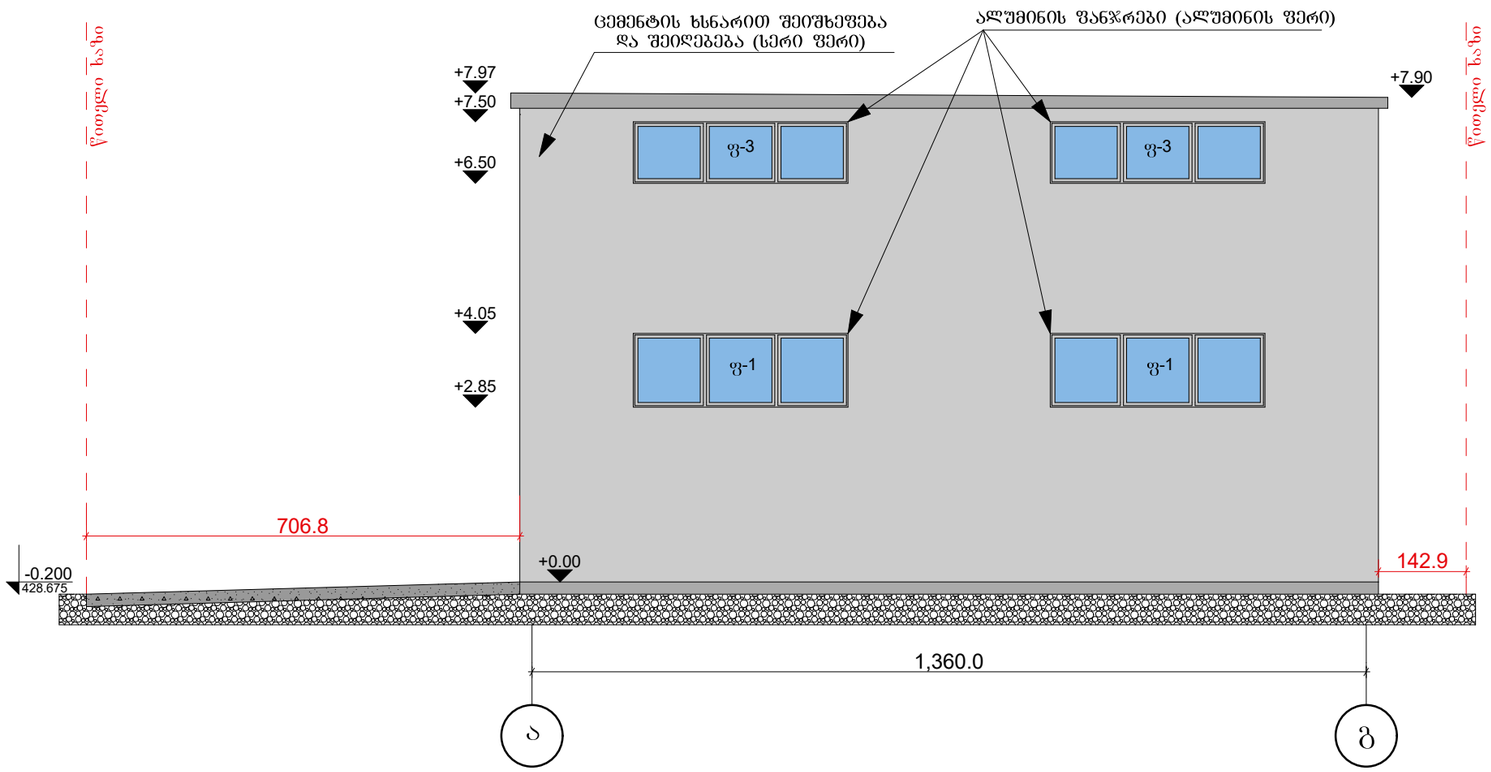

LEGEND :
ექსპლიკაცია :

GENERAL NOTES:
შენიშვნა:

Revizion
რევიზია

C		
B		
A	***28.12.2015***	

Project Name:
პროექტის სახელი:

ოფისი-კანტორა
მის: ქ. თბილისი, ბიორგი (ჯორჯ) კაკაშვილის ქუჩა №17

Customer:
დამკვეთი:

შპს. მონტაჟ ჯორჯია

Executed by:
შემსრულებელი:

შპს. პროჯექტ სითი
Tbilisi,Georgia
Tel: +995 790 477 257;
E-mail: projectcity@inbox.ru

POSITION თანამდებობა	***NAME*** სახელი	***SIGNATURE*** ხელმოწერა
DIRECTOR დირექტორი	ე. ჭარაქაშვილი	
CHIEF ARCHITECT მთ. არქიტექტორი	ი. ხიტორელიძე ლ. ჭელიძრე	
CHIEF CIVIL ENGINEER მთ. კონსტრუქტორი		
CHIEF ENGINEER მთ. ინჟინერი		
DRAWN BY შემსრულა	ი. ხიტორელიძე	
CHEKED BY შემოწმა	ლ. ჭელიძე	

DRAWING NAME:
დასახელება:

ფასადი ა და გ ღერძებს შორის

Status

STAGE
სტადია

DATE თარიღი	***28.12.2015***	***SHEET*** შეცდელი	***01***
SCALE მასშტაბი	***1:100***		
PAGE FORMAT ფორმატი	***A3***		

FILE NAME ფაილის სახელი	***REVISION*** რევიზია
	A

2015 Project City LTD

ფასადი 5-1 ღერძებზე
მ. 1:100

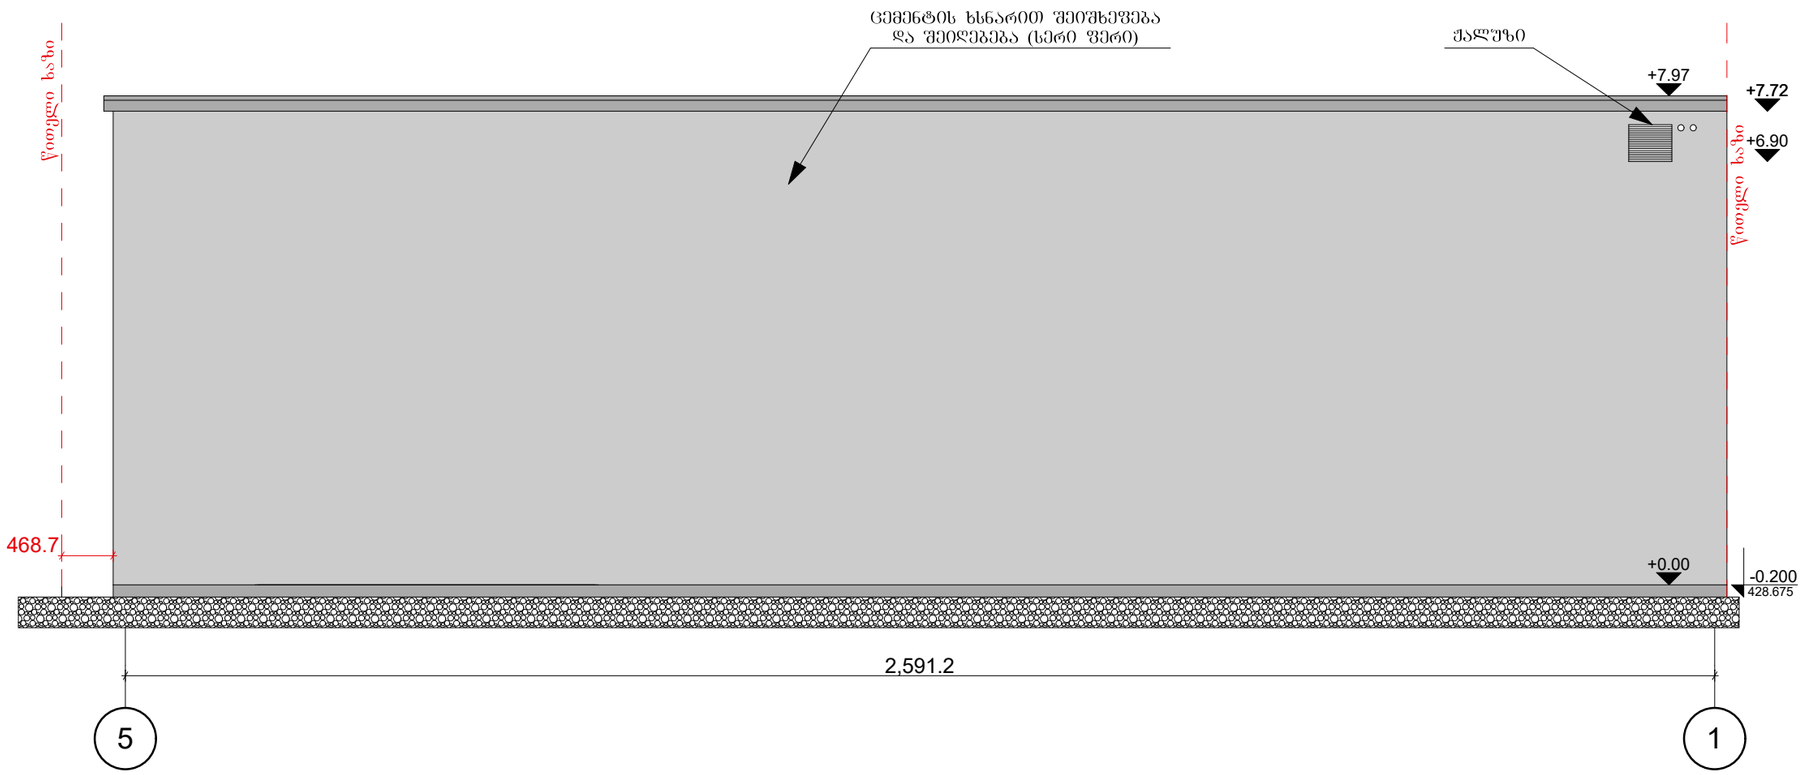

LEGEND :
ექსპლიკაცია :

GENERAL NOTES:
შენიშვნა:

Revizion
რევიზია

C		
B		
A	***28.12.2015***	

Project Name:
პროექტის სახელი:

ოფისი-კანტორა
მის: ქ. თბილისი, გიორგი (ჯორჯ) პაპაშვილის ქუჩა №17

Customer:
დამკვეთი:

შპს. მონტაჟ ჯორჯია

Executed by:
შემსრულებელი:

შპს. პროჯექტ სითი
Tbilisi,Georgia
Tel: +995 790 477 257;
E-mail: projectcity@inbox.ru

POSITION თანამდებობა	***NAME*** სახელი	***SIGNATURE*** ხელმოწერა
DIRECTOR დირექტორი	ჟ. ჭარაქაშვილი	
CHIEF ARCHITECT მთ. არქიტექტორი	ი. ჩიტორელიძე ლ. ჭელიძრე	
CHIEF CIVIL ENGINEER მთ. კონსტრუქტორი		
CHIEF ENGINEER მთ. ინჟინერი		
DRAWN BY შესრულა	ი. ჩიტორელიძე	
CHEKED BY შეამოწმა	ლ. ჭელიძე	

DRAWING NAME:
დასახელება:

ფასადი 5 და 1 ღერძებს შორის

Status

STAGE
სტადია

DATE თარიღი	***28.12.2015***	***SHEET*** ფურცელი	***01***
SCALE მასშტაბი	***1:100***		
PAGE FORMAT ფორმატი	***A3***		

FILE NAME
ფაილის სახელი

REVISION
რევიზია
A

2015 Project City LTD

კარ-ფანჯრის სპეციფიკაცია
მ. 1:100

დასახელება	მასალა	ზომა	რაოდენობა	შენიშვნა
კარი 1 (კ-1)	მეტალო პლასტმასი (ხის ფერი)	100X210	2	
კარი 2 (კ-2)	ლითონი (სერი)	100X210	3	
კარი 3 (კ-3)	მეტალო პლასტმასი (ხის ფერი)	80X210	12	
კარი 4 (კ-4)	მდფ (ხის ფერი)	180X210	1	
კარი 5 (კ-5)	ავტომატური კარი (თეთრი სენდვიჩი)	405X500	1	
ფანჯარა 1 (ფ-1)	ალუმინის (ალუმინის ფერი)	120X350	4	
ფანჯარა 2 (ფ-2)	ალუმინის (ალუმინის ფერი)	120X150	1	
ფანჯარა 3 (ფ-3)	ალუმინის (ალუმინის ფერი)	100X350	5	
ფანჯარა 4 (ფ-4)	ალუმინის (ალუმინის ფერი)	120X100	1	
ფანჯარა 5 (ფ-5)	ალუმინის (ალუმინის ფერი)	40X50	1	
ფანჯარა 6 (ფ-6)	ალუმინის (ალუმინის ფერი)	100X100	1	
ფანჯარა 7 (ფ-7)	ალუმინის (ალუმინის ფერი)	100X150	1	

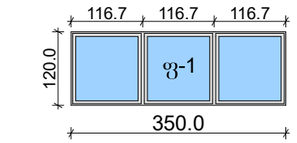

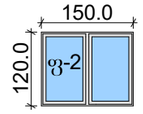

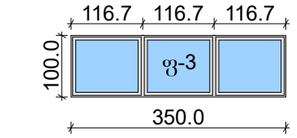

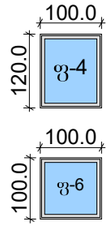

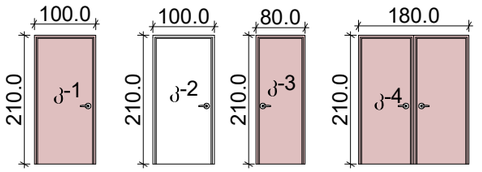

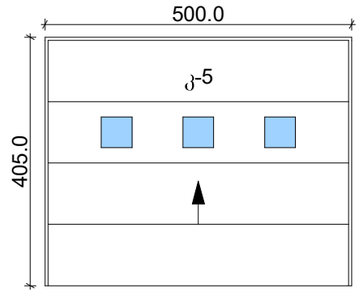

LEGEND :
ექსპლიკაცია :

GENERAL NOTES:
შენიშვნა:

Revizion
რევიზია

C		
B		
A	***28.12.2015***	

Project Name:
პროექტის სახელი:

ოფისი-კანტორა
მის: ქ. თბილისი, გიორგი (ჯორჯ) პაპაშვილის ქუჩა №17

Customer:
დამკვეთი:

შპს. მონტაჟ ჯორჯია

Executed by:
შემსრულებელი:

შპს. პროჯექტ სითი
Tbilisi,Georgia
Tel: +995 790 477 257;
E-mail: projectcity@inbox.ru

POSITION თანამდებობა	***NAME*** სახელი	***SIGNATURE*** ხელმოწერა
DIRECTOR დირექტორი	ე. ჭარაქაშვილი	
CHIEF ARCHITECT მთ. არქიტექტორი	ი. ჩიტორელიძე ლ. ჭელიძრე	
CHIEF CIVIL ENGINEER მთ. კონსტრუქტორი		
CHIEF ENGINEER მთ. ინჟინერი		
DRAWN BY შესრულა	ი. ჩიტორელიძე	
CHEKED BY შეამოწმა	ლ. ჭელიძე	

DRAWING NAME:
დასახელება:

კარ-ფანჯრის სპეციფიკაცია

Status

STAGE
სტადია

DATE თარიღი	***28.12.2015***	***SHEET*** ფურცელი	***01***
SCALE მასშტაბი	***1:100***		
PAGE FORMAT ფორმატი	***A3***		

FILE NAME
ფაილის სახელი

REVISION
რევიზია
A

2015 Project City LTD