

პირობითი აღნიშვნები

WGS 1984 -ის კოორდინატთა სისტემის UTM პროექცია

ბორდიული		ჭიშკარი	
ხის ღობე		ბეტონი	
ღობე			
ქვის კედელი		წყალგაყვანილობა	წ
კედელი		გაზი	გ
ფლატე		კანალიზაცია	კ
რკინიგზა		სანიაღვრე	სან
სამეთვალყურეო ჭები		კავშირგაბმულობა	კბ
ელ. გადამცემი ხაზი		ელ. ქსელები	
		გათბობა	თგ

BMG

LTD BM
14 Sartava St

ტექნიკური დირექტორი:

აზომა:

დახაზა:

დამკვეთი:

ორთო 2014 წლის

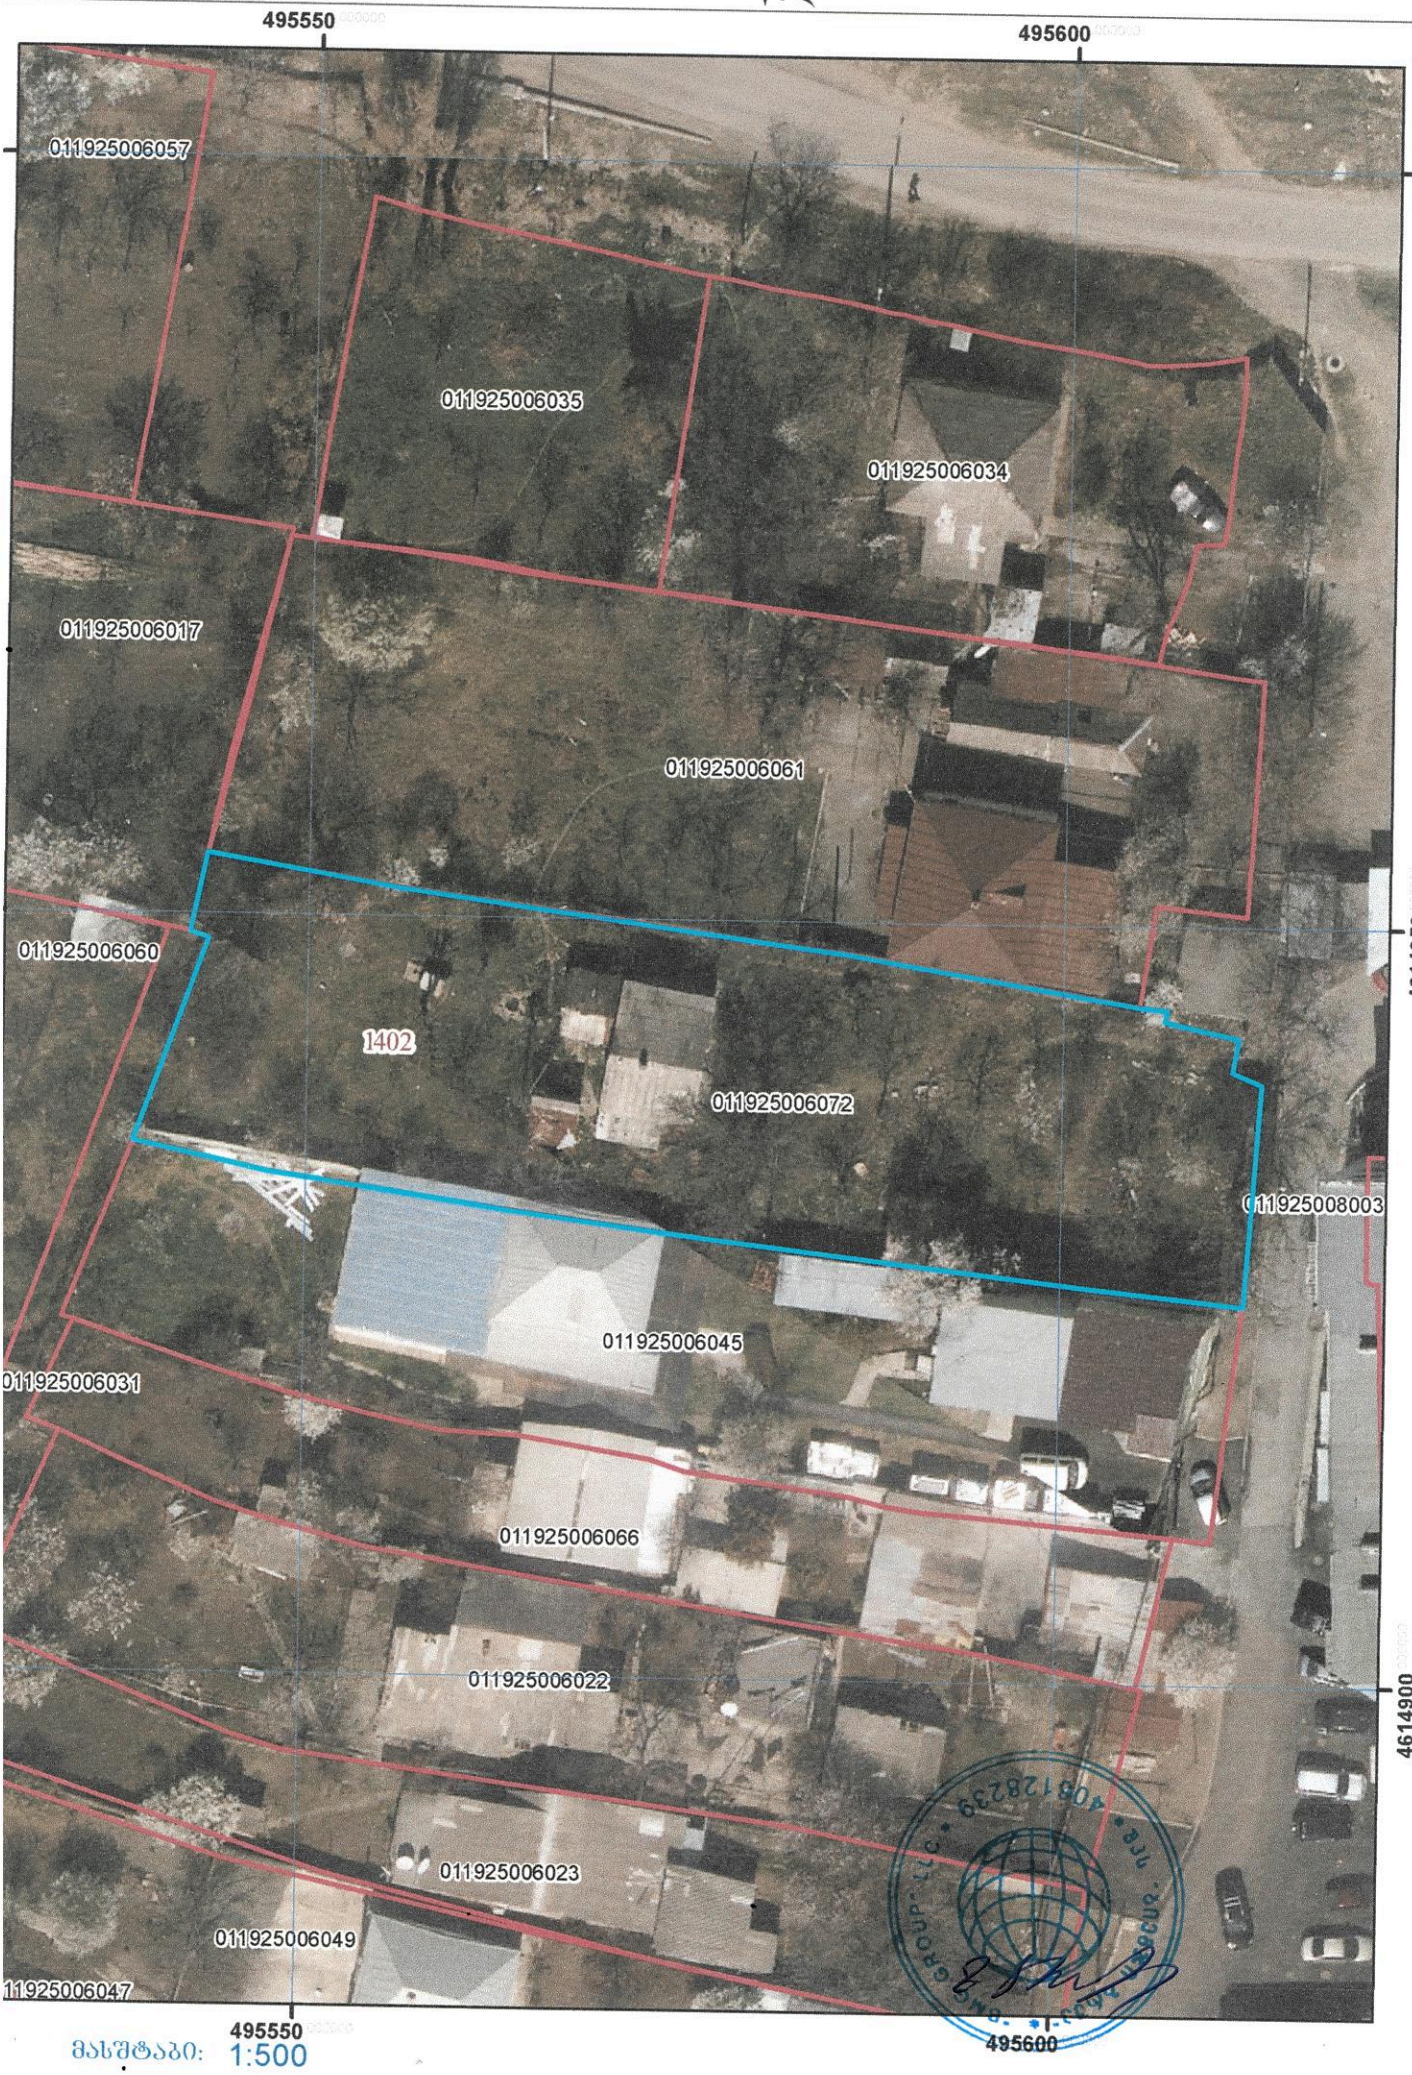

მასშტაბი: 1:500