

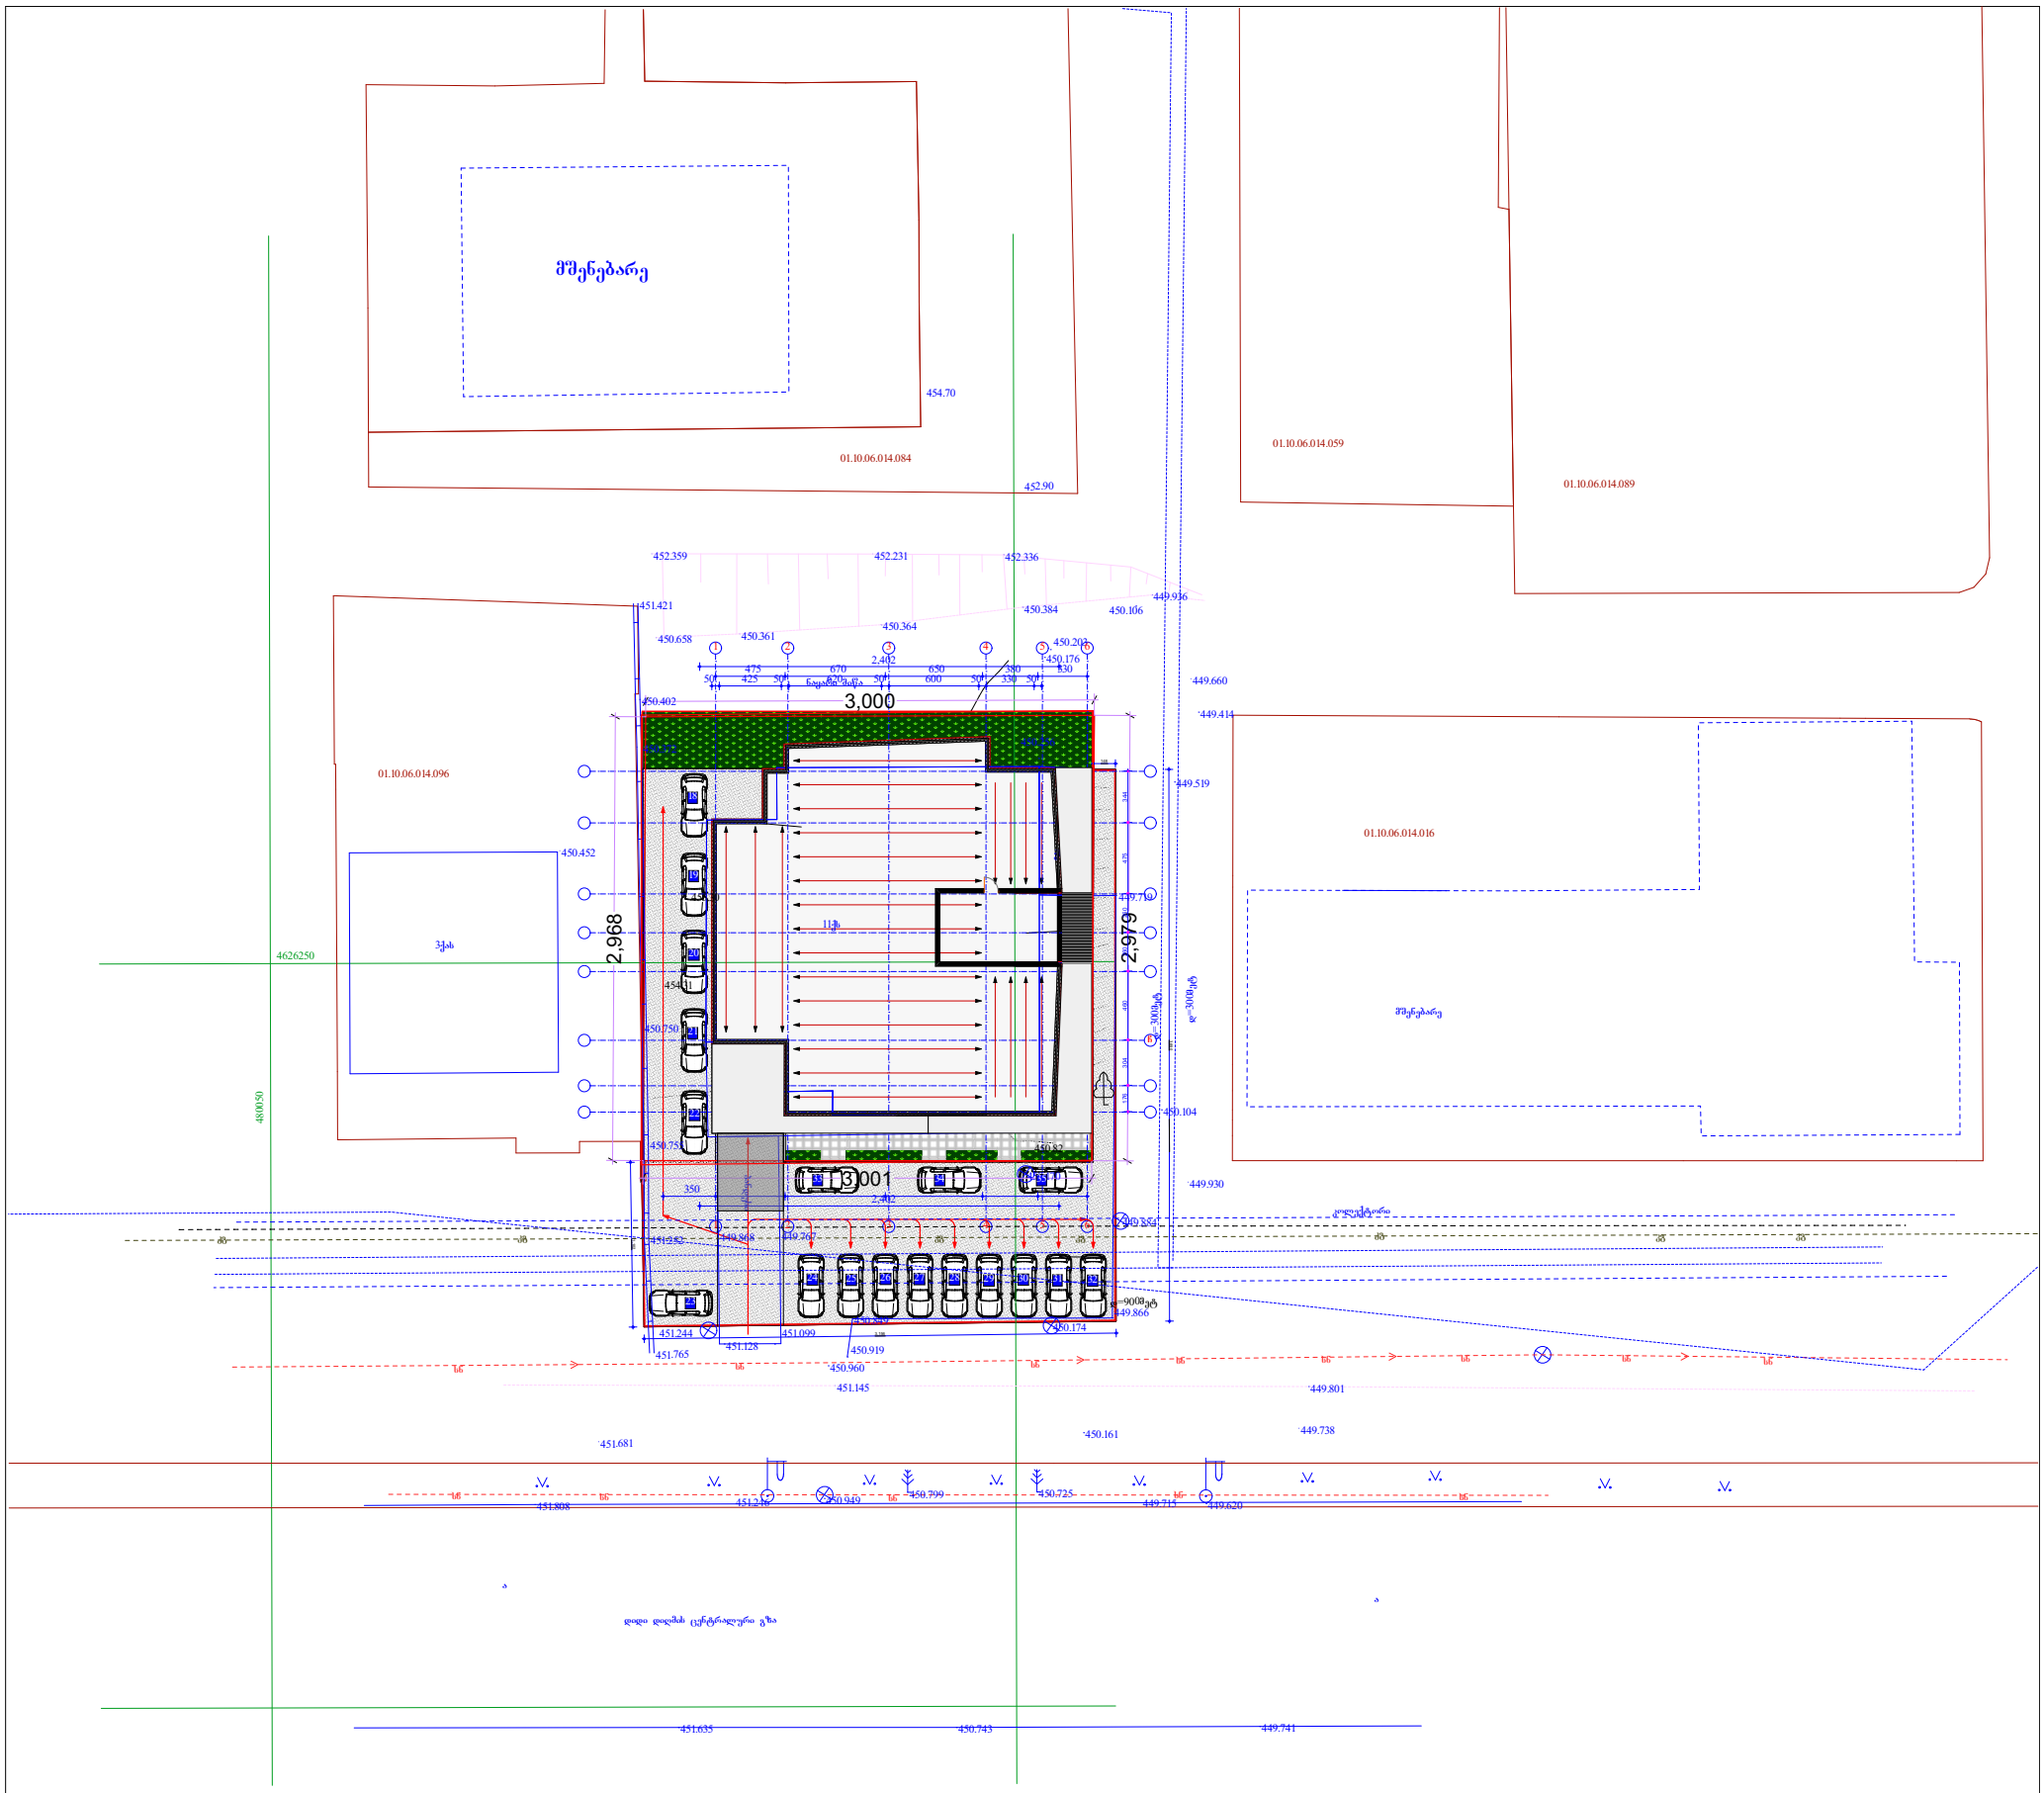

შენიშვნა: მ/ქ კომუნიკაციები დატანილია არქივის მასალების საფუძველზე

დამკვეთი: ი.ბ.ა. "გიორგი ბრწყინვალე 2007-2"

ფართობი: 900 კვ.მ.

მისამართი: დიდი დიღმის ტერიტ. I მ/რ, ცენტრალური გზის მიმდ. უბანი II(ნაკ. №2)(01.10.06.014.015)

პირობითი აღნიშვნები

საცხ. სახლი	ფარდული	წყალგაყვანილობა	გაზი
არასაცხ. სახლი	მშენებარე შენობა	კანალიზაცია	ელ. ქსელები
ხის ღობე	ბეწზოგასამართი	სანიაღვრე	გათბობა
ქვის ღობე	ფლატე	კავშირგაბმულობა	დრენაჟი
ქვის კედელი	რეზერვუარი		
ელ. გადამცემი ბაზა	გარე განათება		
სატრანსფორმატორო ჯიხური	სამეთვალყურეო ჭები		
ხეები			

IVERIAMSHEN plus
ᲒᲕᲡ ᲘᲕᲔᲠᲘᲐᲛᲨᲔᲜ ᲕᲔᲓᲡᲘ
ქ. თბილისი ბ. ბრწყინვალის ქ. №1 ტელ.ფაქს 38-55-03
მრეკ. 899-90-26-01

მრავალბინიანი საცხოვრებელი სახლის პროექტი დიდი დიღომი, I მკრ, ცენტრალური გზის მიმდებარედ	დაკვეთა	სტადია	შ-№	მ-ბი	ნიშნტ. №
		ს. პ.		1:500	
	დირექტორი				ვ.ნადირაშვილი
	პრ. მთ. არქ				ლ.ცოლოლაშვილი
არქიტექტურული ნაწილი	ავტორები:				ლ.ცოლოლაშვილი
					ქ.გვრიტაშვილი
					ქ.გულიაშვილი
ბენ-ბეგმა	დააპროექტა:				მ.მაისურაძე
	შეამოწმა:				თ.ლაზარაშვილი