# სამაღლის განმსაზღვრელი სხივი
მ. 1:100

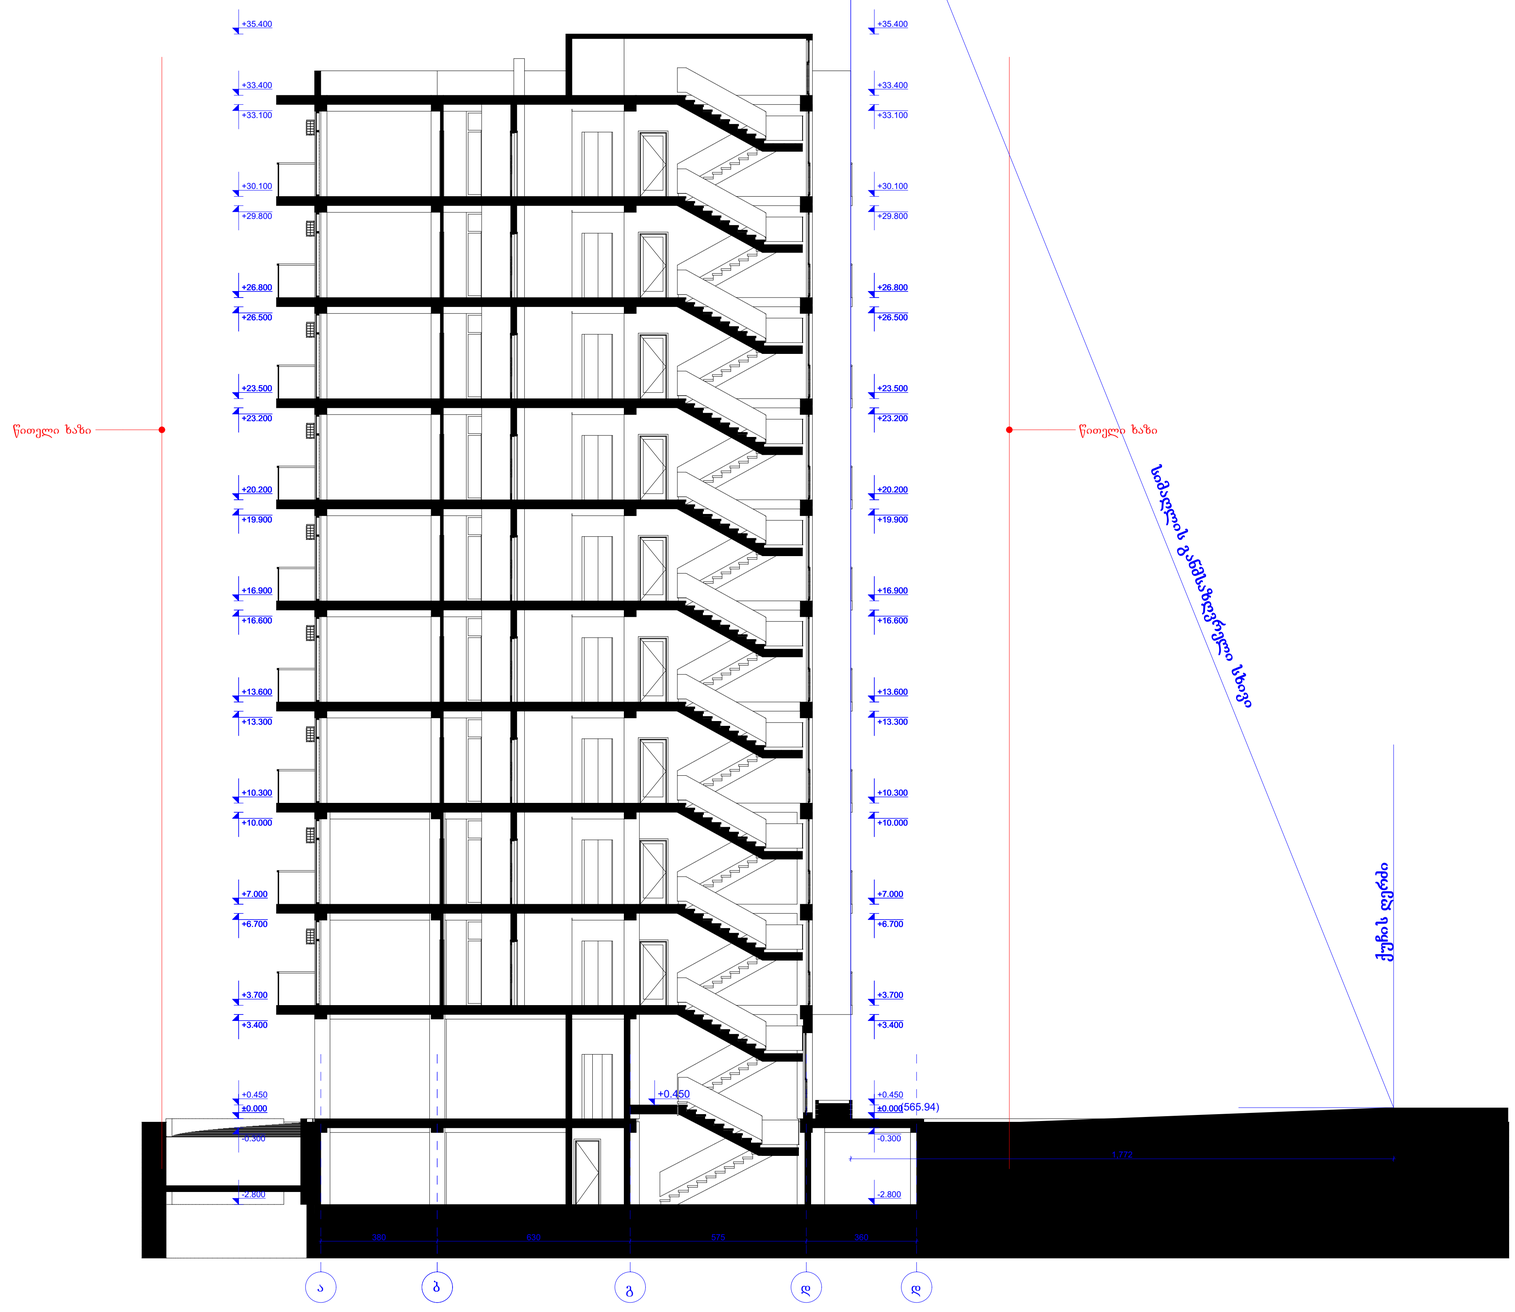


შენიშვნები

პროექტში ცვლილებები შეთანხმებული უნდა იქნეს ავტორებთან და შესაბამის საქალაქო სამსახურებთან

შ.პ.ს.
"ბილდ ჯორჯია"

| | |
|---|---|
| დამკვეთი: | ბ. ხატიაშვილი |
| ობიექტი: | პროექტის შეთანხმება |
| მისამართი: | ქ. თბილისი, დასახლება ვაზისუბანი, მიკრო/რაიონი III, კვარტალი II, ნაკვეთი 11/005-ის მიმდებარედ (ნაკვეთი 11/036) |

**არქიტექტურული ნაწილი**

| | |
|---|---|
| დირექტორი: | ბ. ხატიაშვილი |
| არქიტექტორი: | ნ. ქუფარაშვილი |
| ფურცელი: | ფურცლები: |

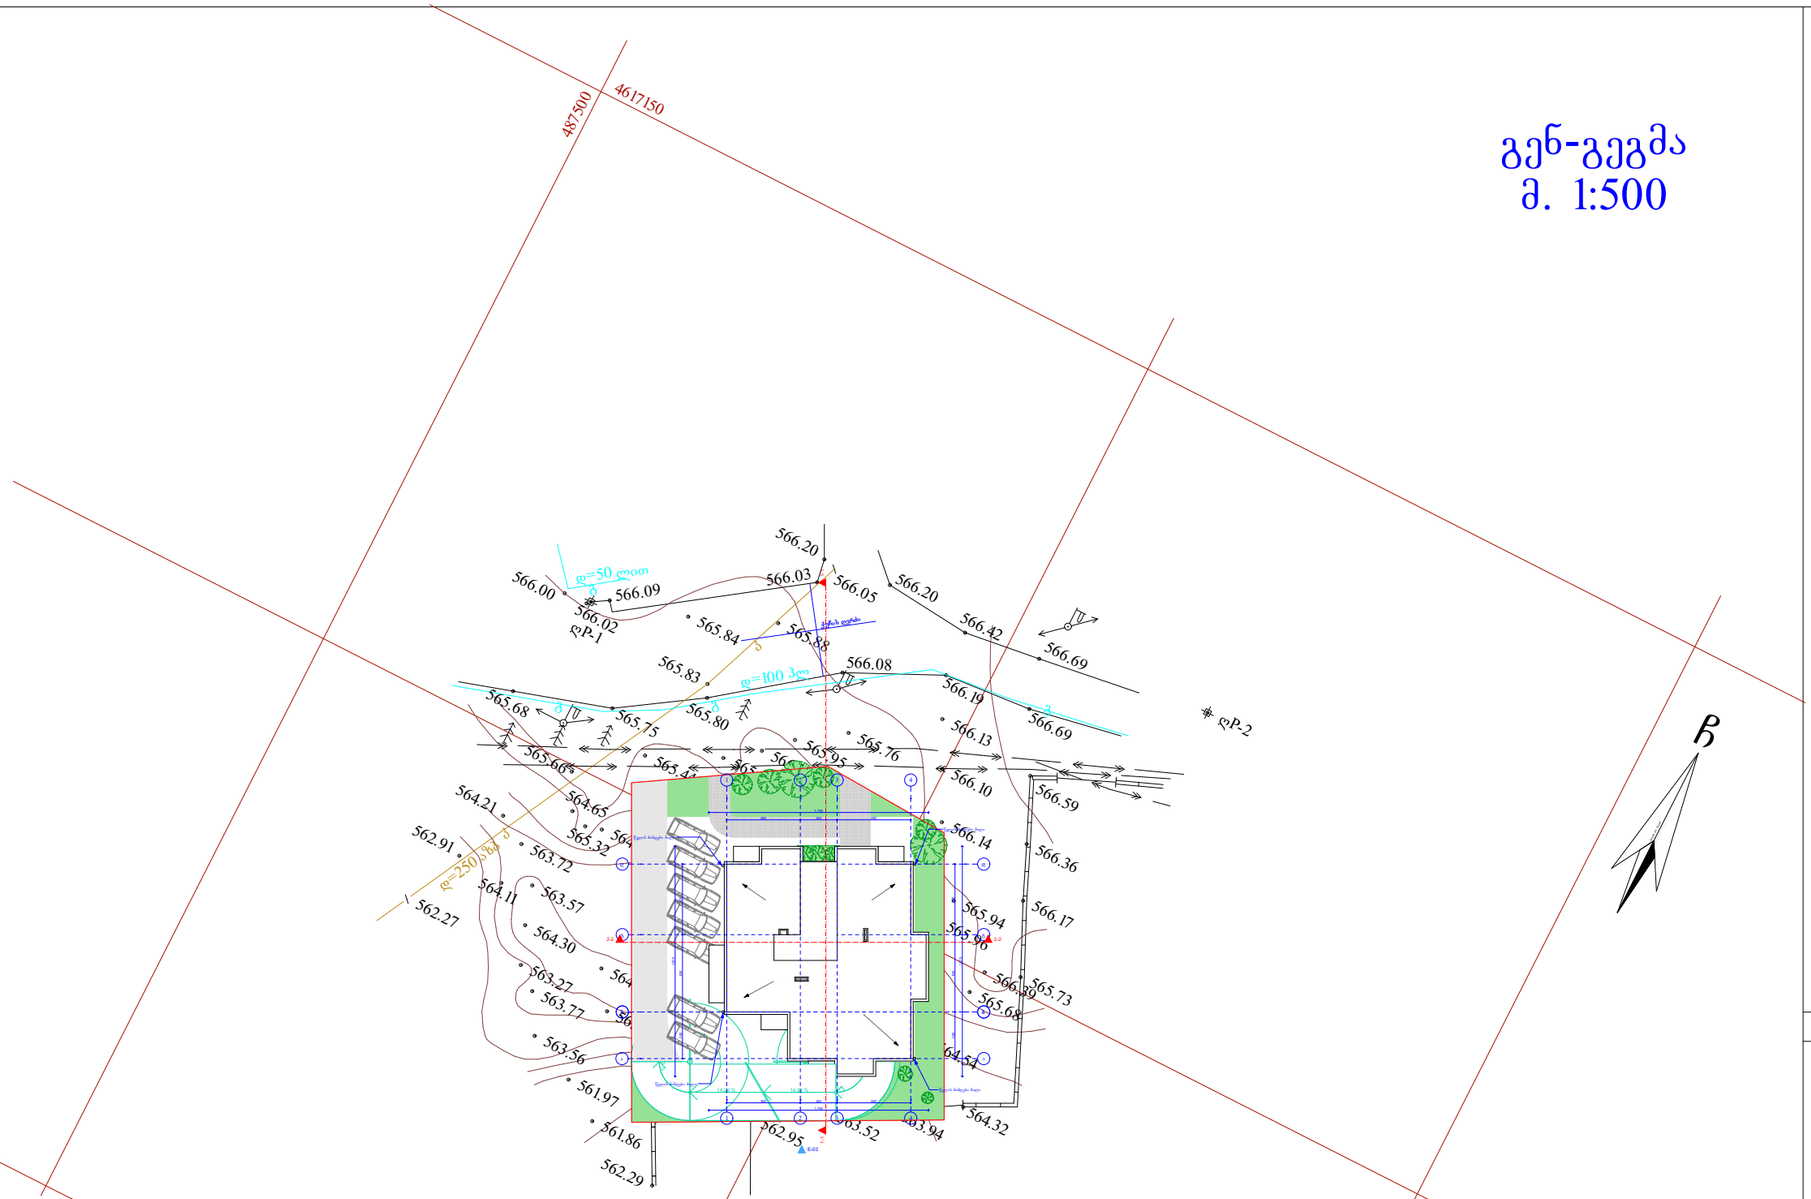


გენ-გეგმა
მ. 1:500

| |
|---|
| შენიშვნები |
| პროექტში ცვლილებები შეთანხმებული უნდა იქნეს ავტორებთან და შესაბამის საქალაქო სამსახურებთან |
| შ.პ.ს. "ბილდ ჯორჯია" |
| დამკვეთი: ბ. ხატიაშვილი |
| ობიექტი: პროექტის შეთანხმება |
| მისამართი: ქ. თბილისი, დასახლება ვაზისუბანი, მიკრო/რაიონი III, კვარტალი II, ნაკვეთი 11/005-ის მიმდებარედ (ნაკვეთი 11/036) |
| **არქიტექტურული ნაწილი** |
| |
| მასშტაბი: 1:500 |
| დირექტორი: ბ. ხატიაშვილი |
| არქიტექტორი: ნ. ქუფარაშვილი |
| |
| ფურცელი: ფურცლები: |