k1 კოეფიციენტის საანგარიშო ერთეული

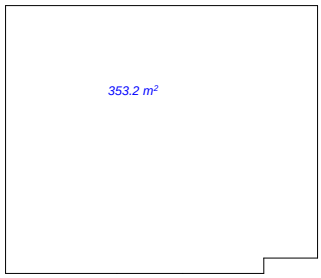


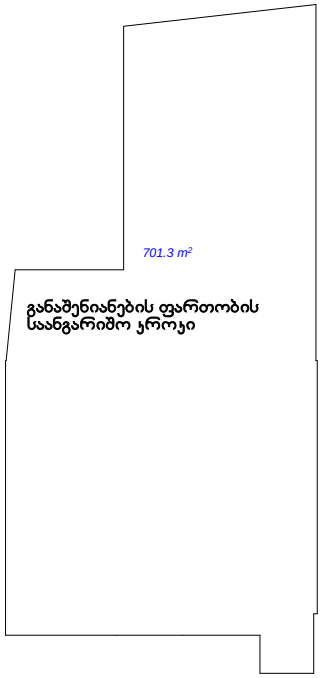


k2 კოეფიციენტის საანგარიშო ერთეული
=3398.5

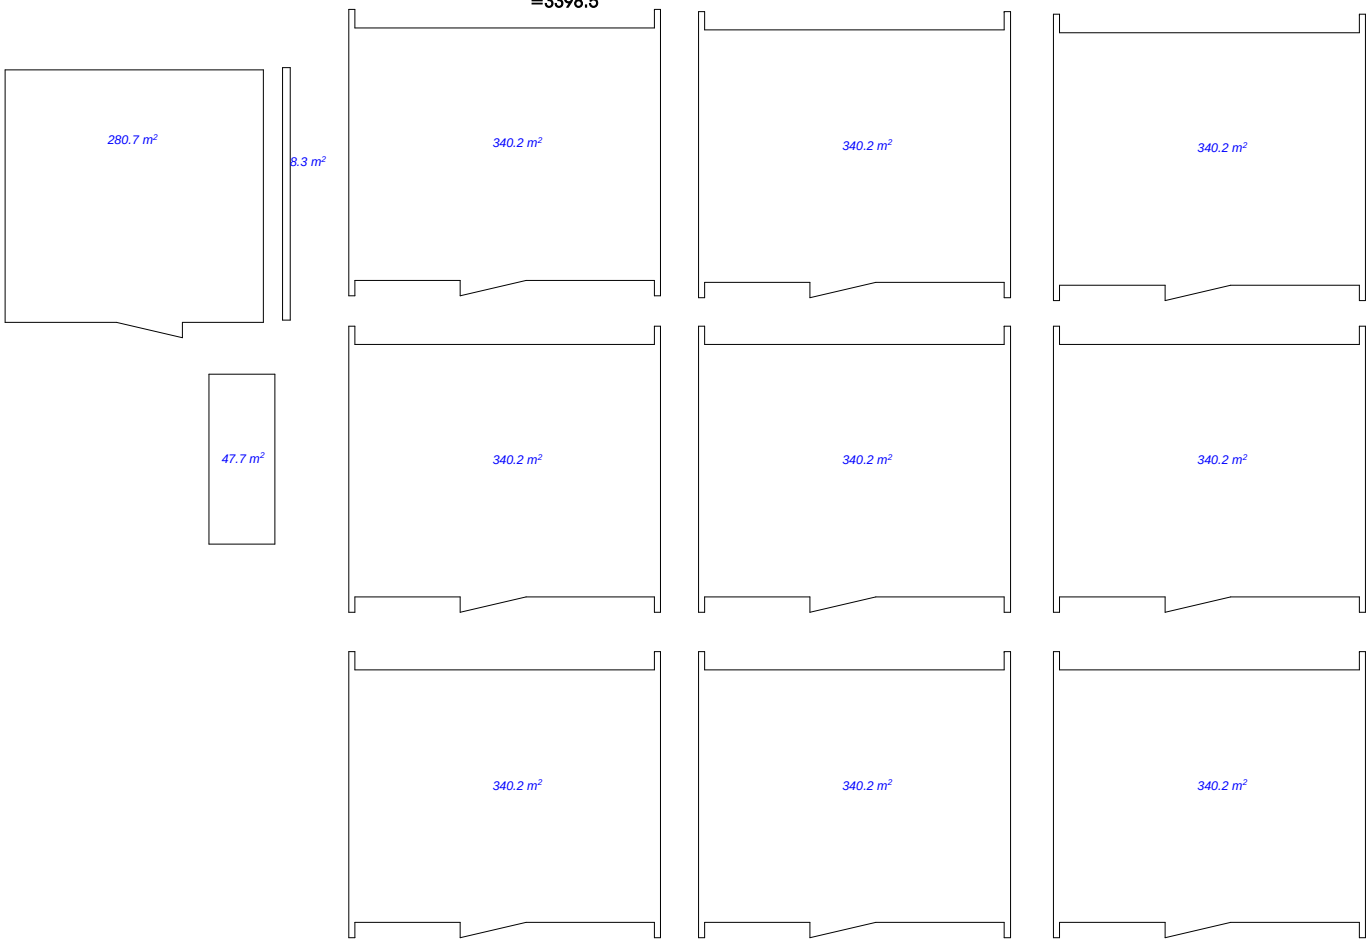

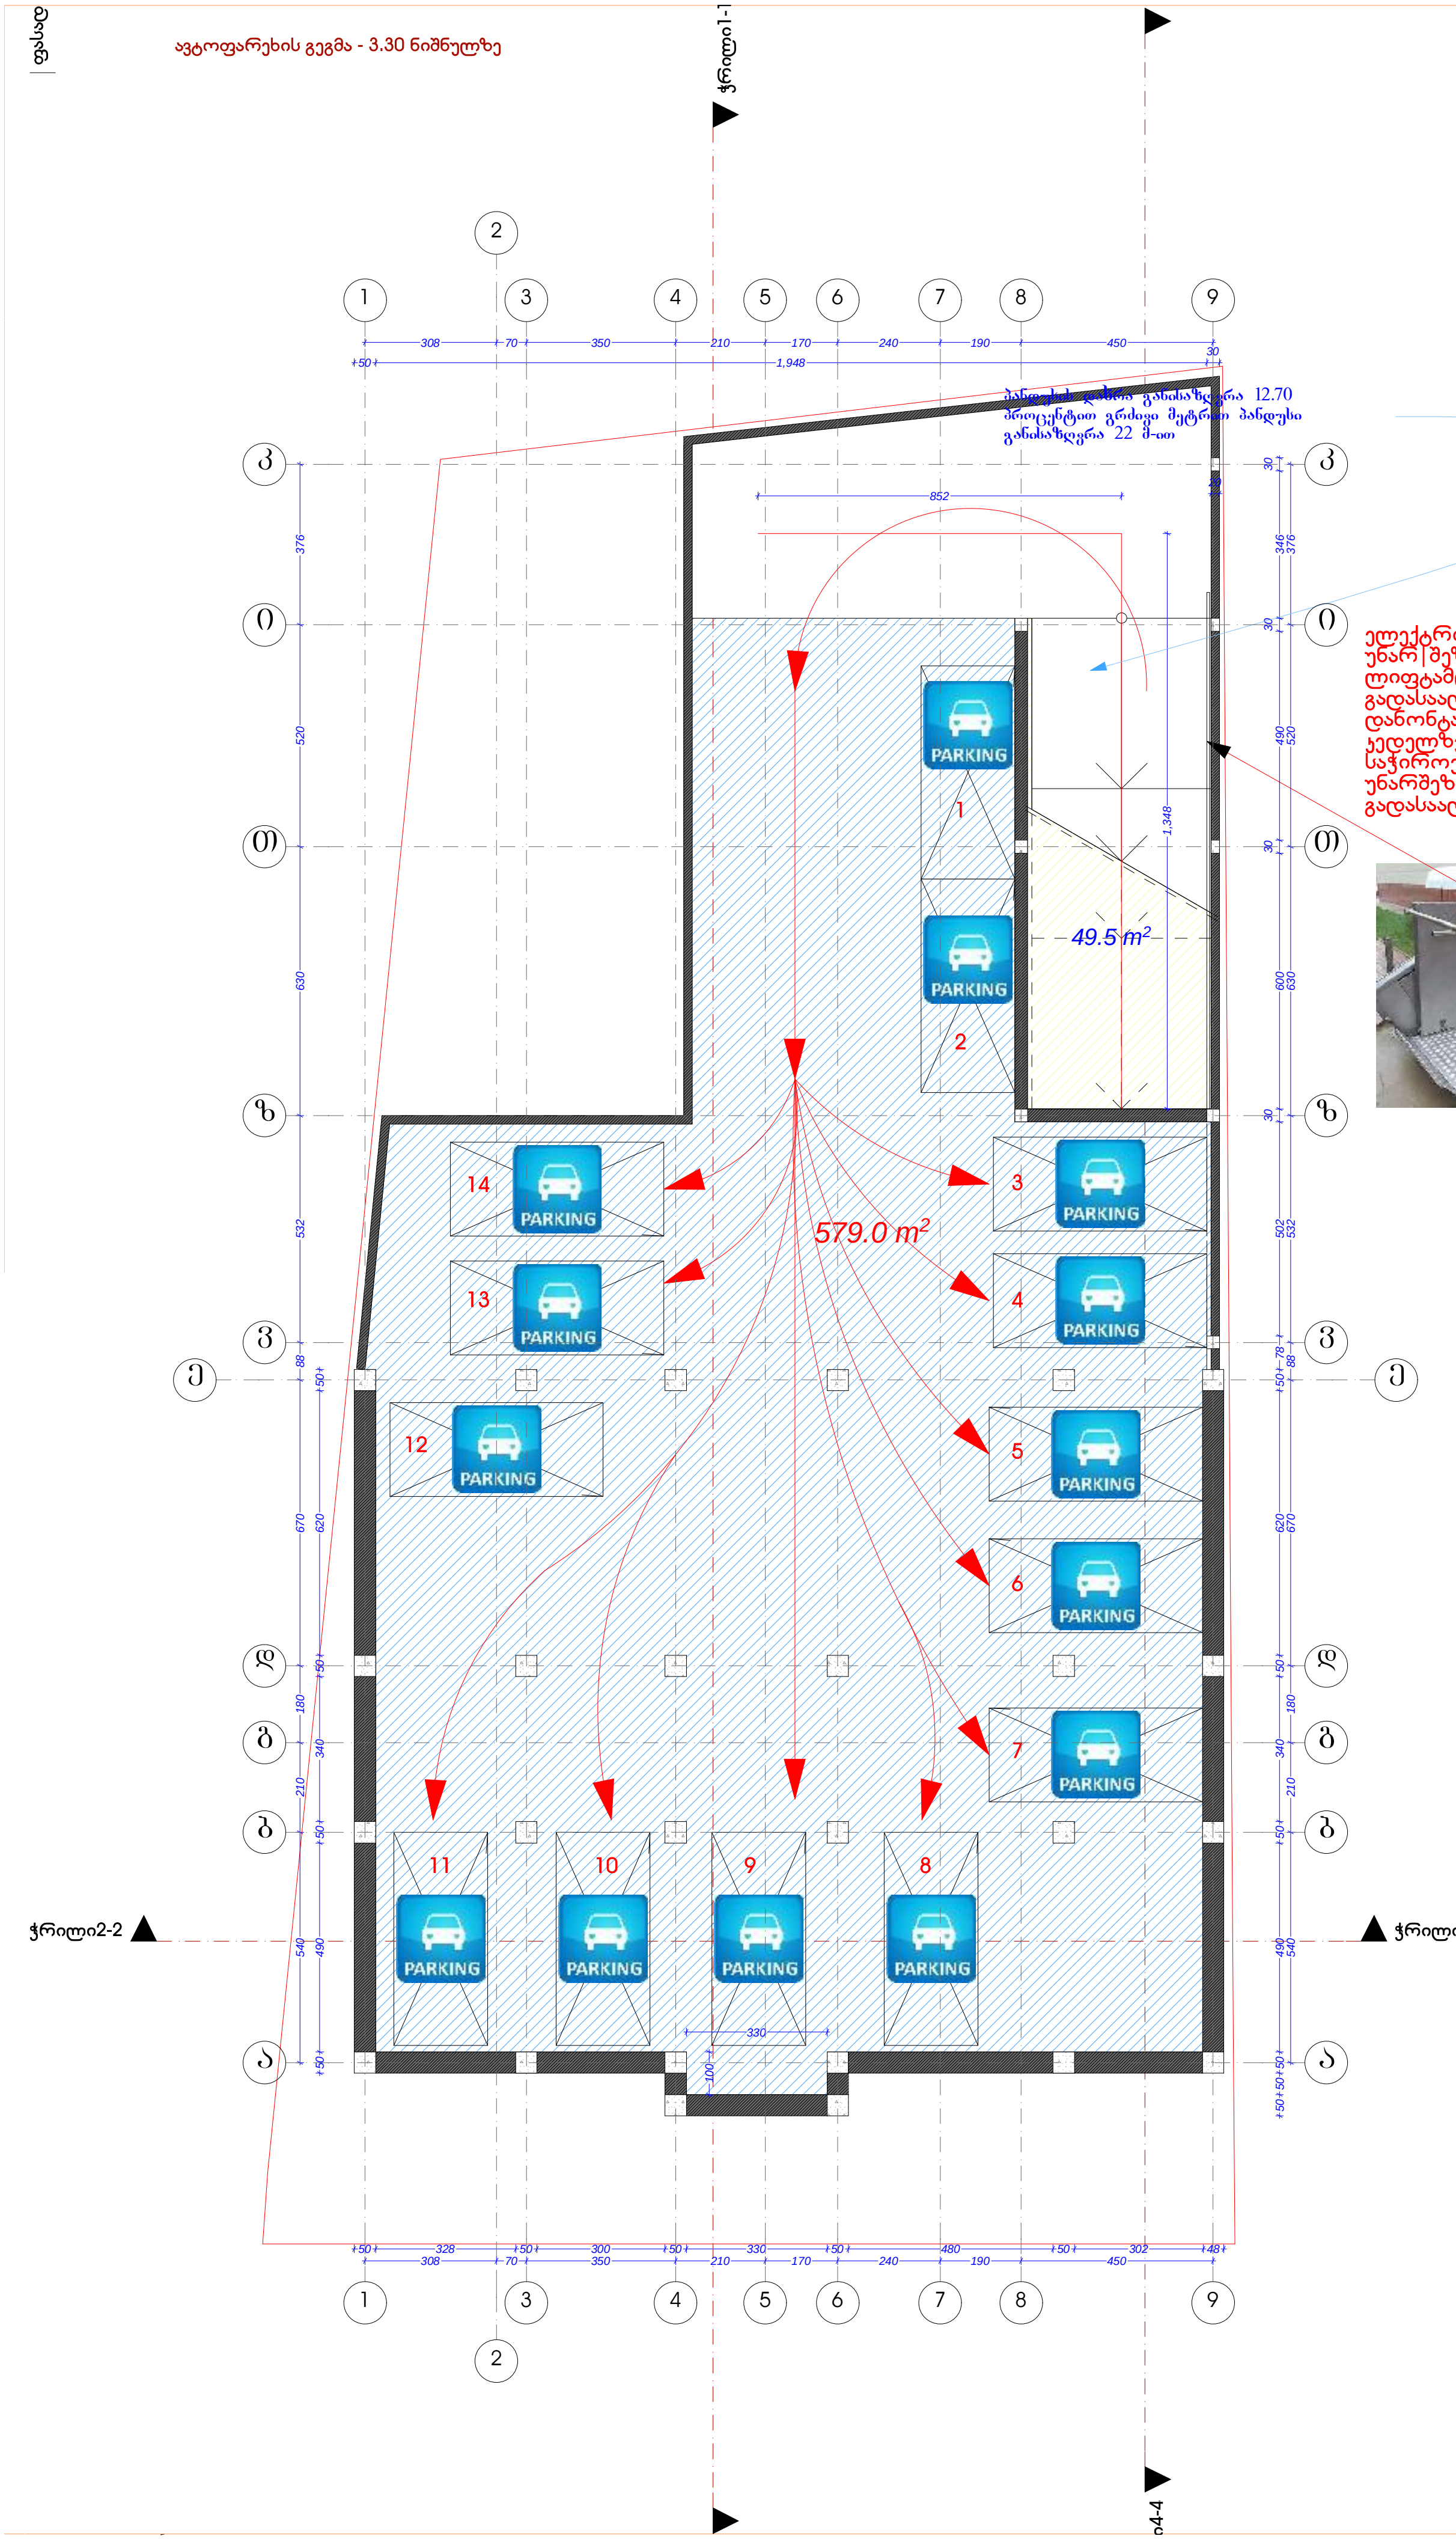




| ფორმატი | A-3 |
|---|---|

დამკვეთი: გია თავბერიძე

პირობითი აღნიშვნა:

**პროექტის დასახელება:**

მრავალბინიანი საცხოვრებელი სახლი

**მისამართი:**
ქ. თბილისი,გ. ჭყონდიდელის №22 (ნაკვ.24/110)

პროექტის ნაწილი: **არქიტექტურული**

| თანამდებობა | გვარი | ხელმოწერა |
|---|---|---|
| დირექტორი | გ. ჭანკვეტაძე | |
| მთ. არქიტექტორი | კ. მშვიდობაძე | |
| პრ. ავტორი | კ. მშვიდობაძე | |

შემსრულებელი ორგანიზაცია: optimus

ფურცლის დასახელება:

**ავტოფარეხის გეგმა -3.30 ნიშნულზე**

| | |
|---|---|
| თარიღი 2016 წ. | მასშ. 1:100 |
| ფურცლების რაოდენობა | - |
| ფურცლის ნომერი № | - |

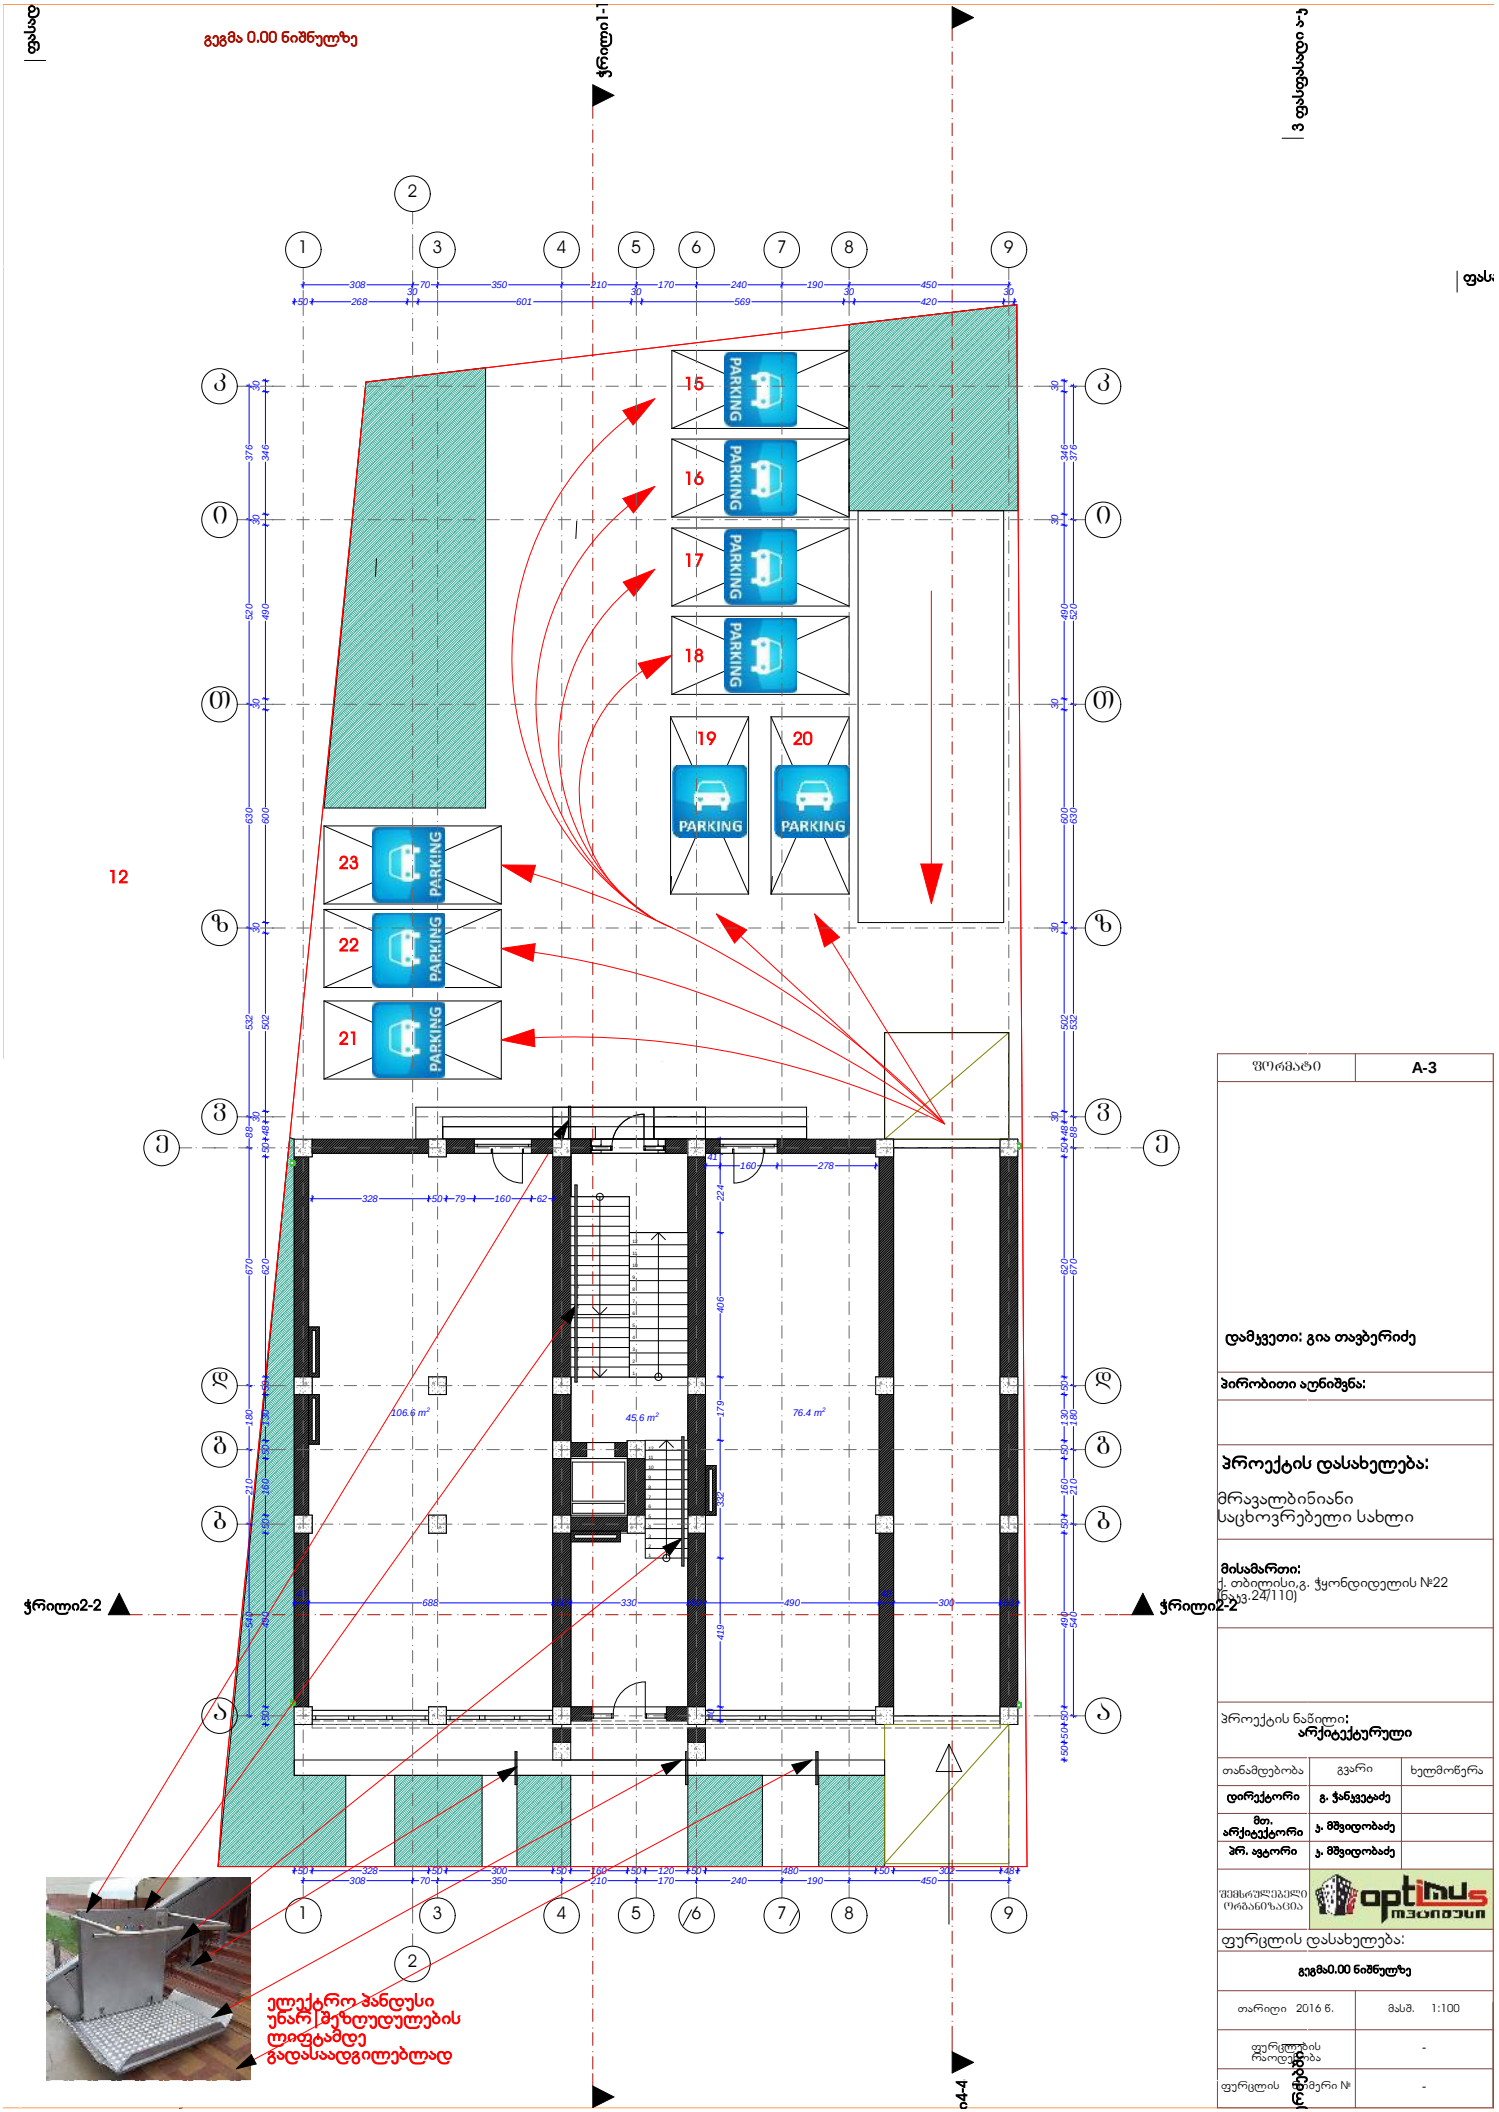


| | |
|---|---|
| ფორმატი | A-3 |

დამკვეთი: გია თავბერიძე

პირობითი აღნიშვნა:

პროექტის დასახელება:

მრავალბინიანი საცხოვრებელი სახლი

მისამართი:
ქ. თბილისი,გ. ჭყონდიდელის №22 (ს.კ.24/110)

პროექტის ნაწილი:
არქიტექტურული

| თანამდებობა | გვარი | ხელმოწერა |
|---|---|---|
| დირექტორი | გ. ჭანკვეტაძე | |
| მთ. არქიტექტორი | ა. მშვიდობაძე | |
| პრ. ავტორი | ა. მშვიდობაძე | |

შემსრულებელი ორგანიზაცია: optimus მშენებელი

ფურცლის დასახელება:
გეგმა0.00 ნიშნულზე

| | |
|---|---|
| თარიღი 2016 წ. | მასშ. 1:100 |
| ფურცლების რაოდენობა | - |
| ფურცლის | - |

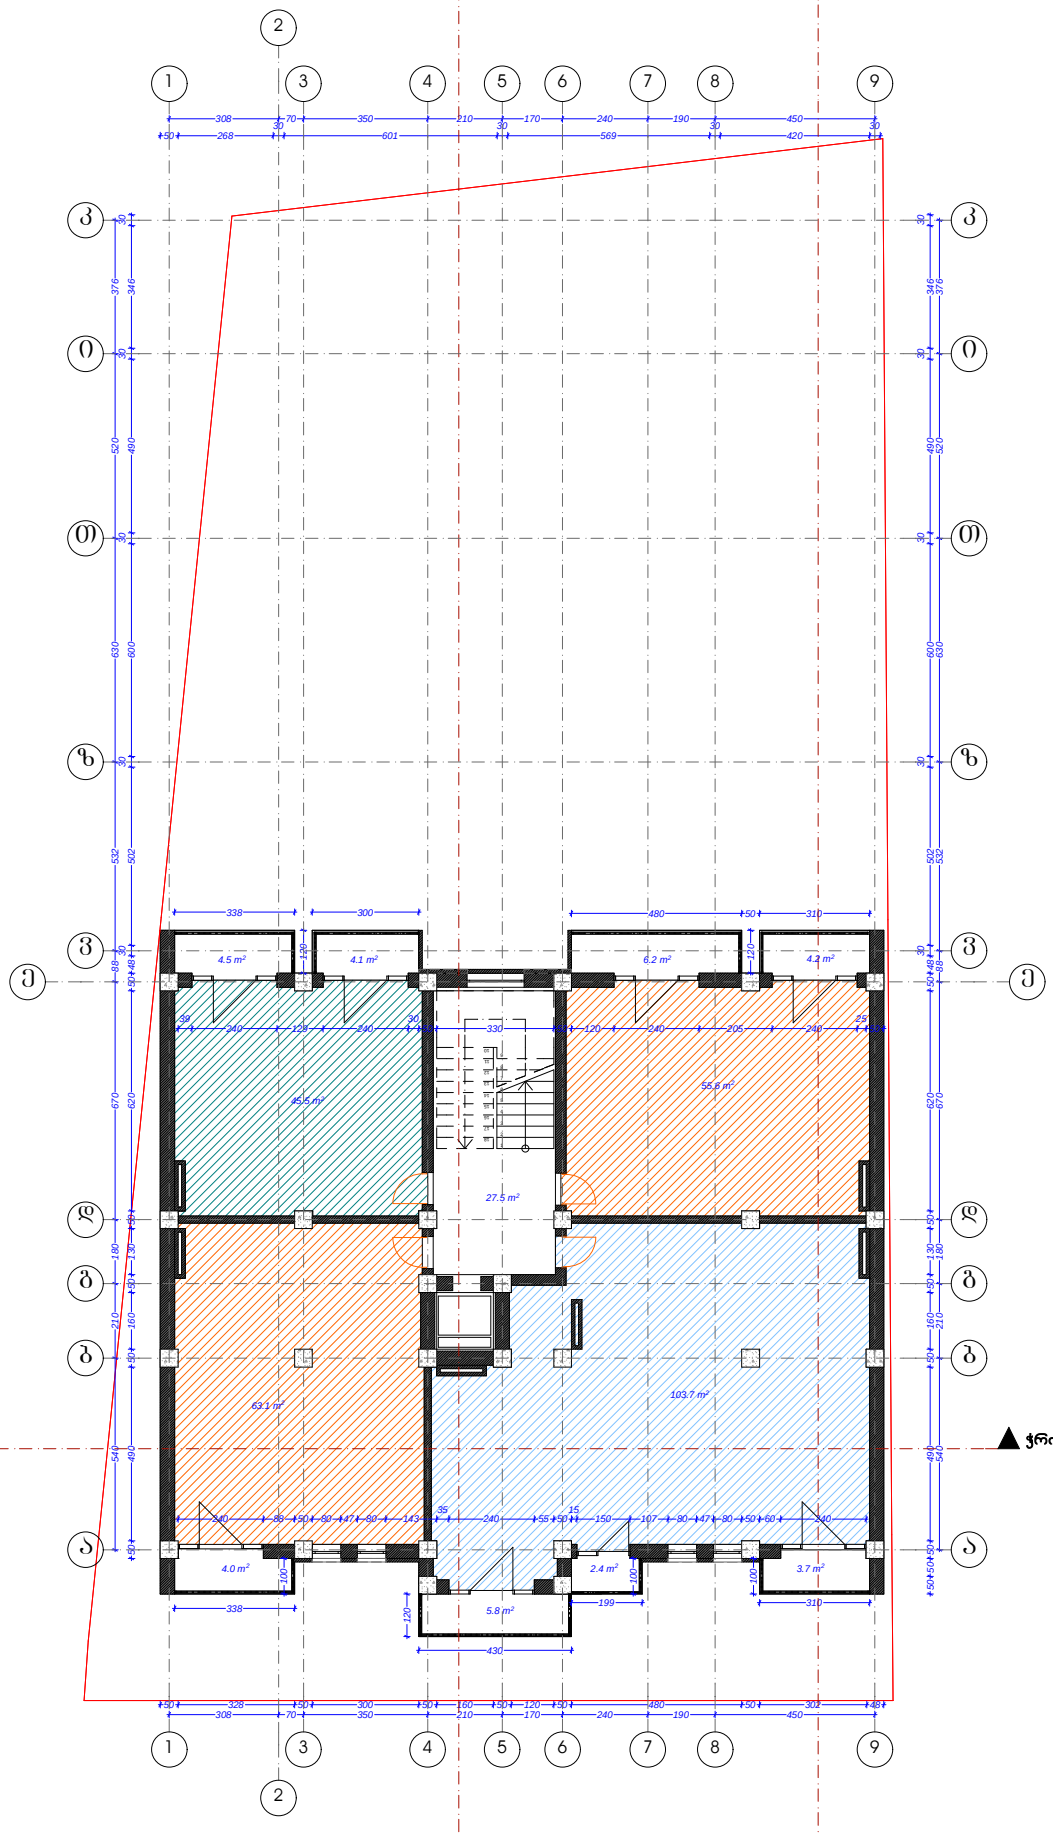


| | |
|---|---|
| ფორმატი | A-3 |

დამკვეთი: გია თავბერიძე

პირობითი აღნიშვნა:

პროექტის დასახელება:

მრავალბინიანი
საცხოვრებელი სახლი

მისამართი:
ქ. თბილისი,გ. ჭყონდიდელის №22
(ს.კ.24/110)

პროექტის ნაწილი:
არქიტექტურული

| თანამდებობა | გვარი | ხელმოწერა |
|---|---|---|
| დირექტორი | გ. ჭანკვეტაძე | |
| მთ. არქიტექტორი | ჯ. მშვიდობაძე | |
| პრ. ავტორი | ჯ. მშვიდობაძე | |

შემსრულებელი ორგანიზაცია: optimus მშენებელი

ფურცლის დასახელება:

გეგმა 6.20 ნიშნულზე

| | |
|---|---|
| თარიღი 2016 წ. | მასშ. 1:100 |
| ფურცლების რაოდენობა | - |
| ფურცლის ნომერი № | - |

გეგმა 9.20 ნიშნულზე

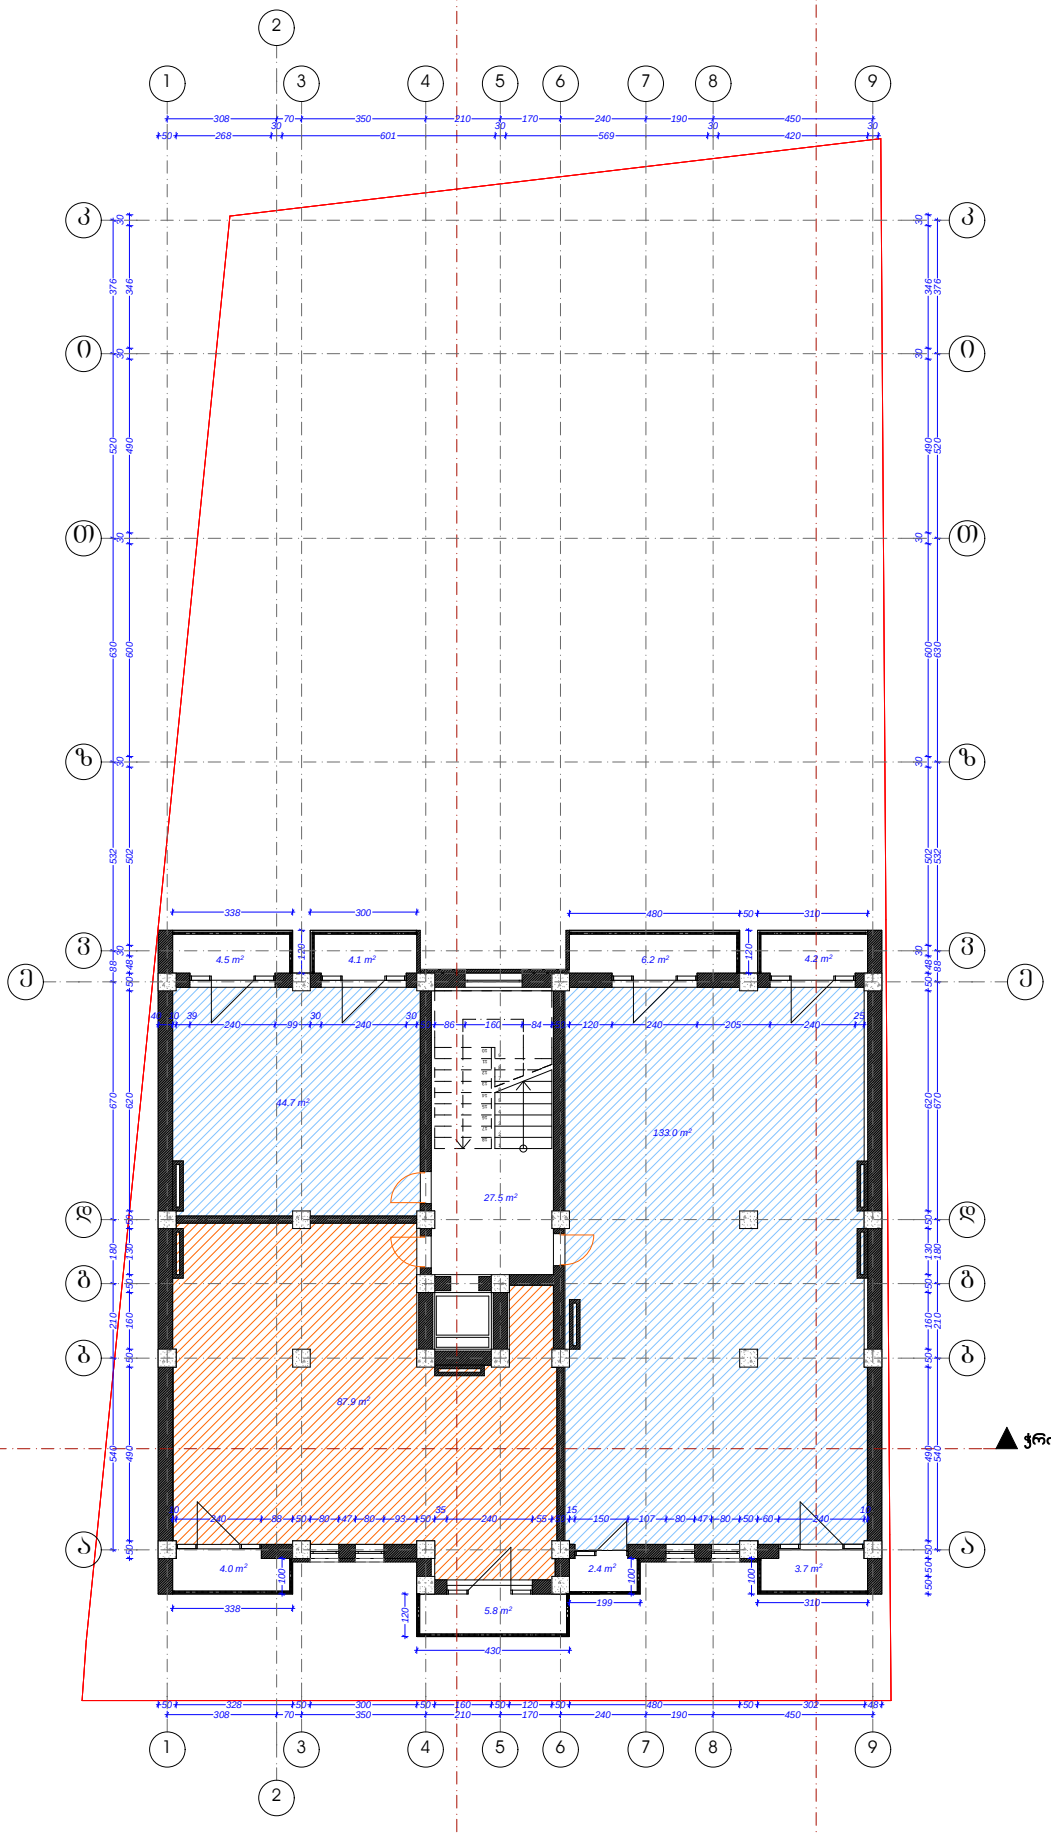


| | |
|---|---|
| ფორმატი | A-3 |

დამკვეთი: გია თავბერიძე

პირობითი აღნიშვნა:

პროექტის დასახელება:

მრავალბინიანი საცხოვრებელი სახლი

მისამართი:
ქ. თბილისი,გ. ჭყონდიდელის №22 (ს.კ.24/110)

პროექტის ნაწილი:
არქიტექტურული

| თანამდებობა | გვარი | ხელმოწერა |
|---|---|---|
| დირექტორი | გ. ჭანკვეტაძე | |
| მთ. არქიტექტორი | ჯ. მშვიდობაძე | |
| პრ. ავტორი | ჯ. მშვიდობაძე | |

შემსრულებელი ორგანიზაცია: optimus მშენებლობა

ფურცლის დასახელება:

გეგმა 9.20 ნიშნულზე

| | |
|---|---|
| თარიღი 2016 წ. | მასშ. 1:100 |
| ფურცლების რაოდენობა | - |
| ფურცლის ნომერი № | - |

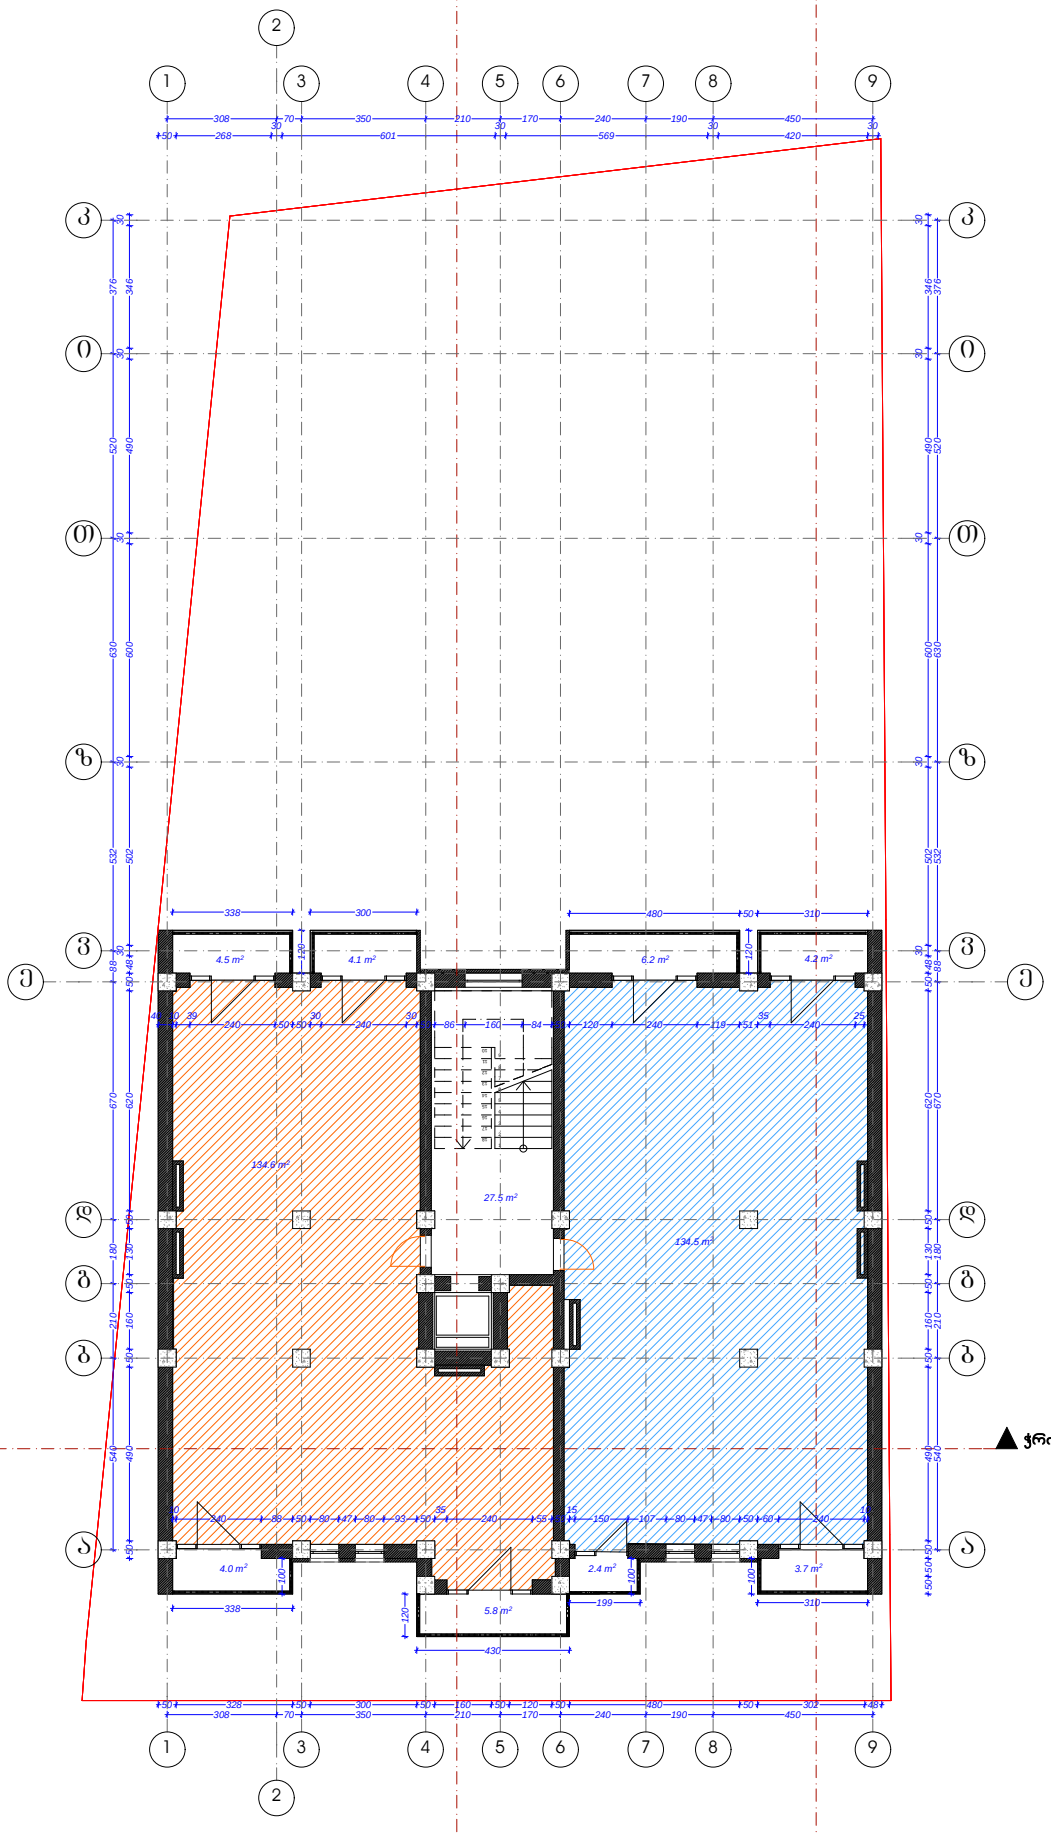


| | |
|---|---|
| ფორმატი | A-3 |

**დამკვეთი: გია თავბერიძე**

**პირობითი აღნიშვნა:**

**პროექტის დასახელება:**

მრავალბინიანი
საცხოვრებელი სახლი

**მისამართი:**
ქ. თბილისი,გ. ჭყონდიდელის №22
(ს.კ.03.24/110)

პროექტის ნაწილი:
**არქიტექტურული**

| თანამდებობა | გვარი | ხელმოწერა |
|---|---|---|
| დირექტორი | გ. ჭანკვეტაძე | |
| მთ. არქიტექტორი | ჯ. მშვიდობაძე | |
| პრ. ავტორი | ჯ. მშვიდობაძე | |

შემსრულებელი ორგანიზაცია: optimus მშენებლობა

ფურცლის დასახელება:
**გეგმა 12.20 ნიშნულზე**

| | |
|---|---|
| თარიღი 2016 წ. | მასშ. 1:100 |
| ფურცლების რაოდენობა | - |
| ფურცლის ნომერი № | - |

ფასად

გეგმა 15.20 ნიშნულზე

ჭრილი1-1

3 ფასადი ა-ბ

ფას

ჭრილი2-2

ჭრილი2-2

ჭრილი4-4

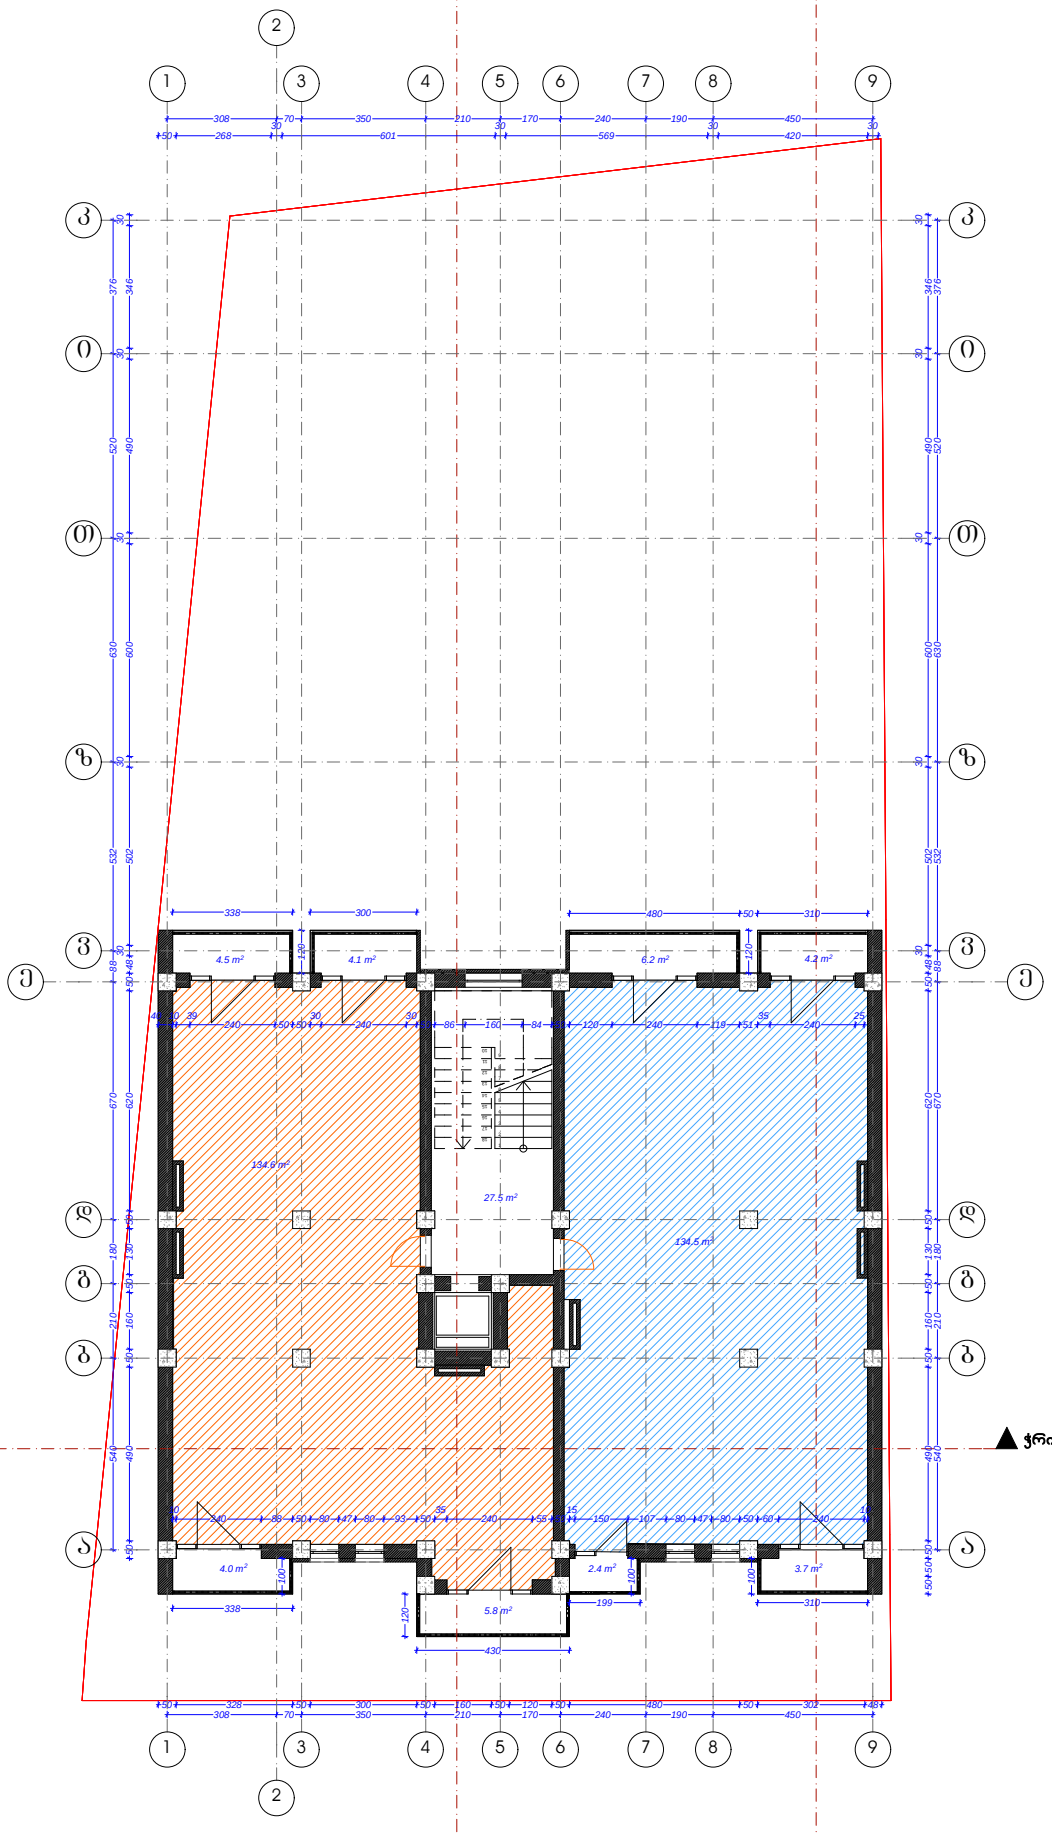


| | |
|---|---|
| ფორმატი | A-3 |

დამკვეთი: გია თავბერიძე

პირობითი აღნიშვნა:

**პროექტის დასახელება:**

მრავალბინიანი
საცხოვრებელი სახლი

**მისამართი:**
ქ. თბილისი,გ. ჭყონდიდელის №22
(ს.კ.03.24/110)

პროექტის ნაწილი:
**არქიტექტურული**

| თანამდებობა | გვარი | ხელმოწერა |
|---|---|---|
| დირექტორი | გ. ჭანკვეტაძე | |
| მთ. არქიტექტორი | ჯ. მშვიდობაძე | |
| პრ. ავტორი | ჯ. მშვიდობაძე | |

შემსრულებელი ორგანიზაცია: optimus მშენებლობა

ფურცლის დასახელება:

**გეგმა 15.20 ნიშნულზე**

| | |
|---|---|
| თარიღი 2016 წ. | მასშ. 1:100 |
| ფურცლების რაოდენობა | - |
| ფურცლის ნომერი № | - |

გეგმა 18.20 ნიშნულზე

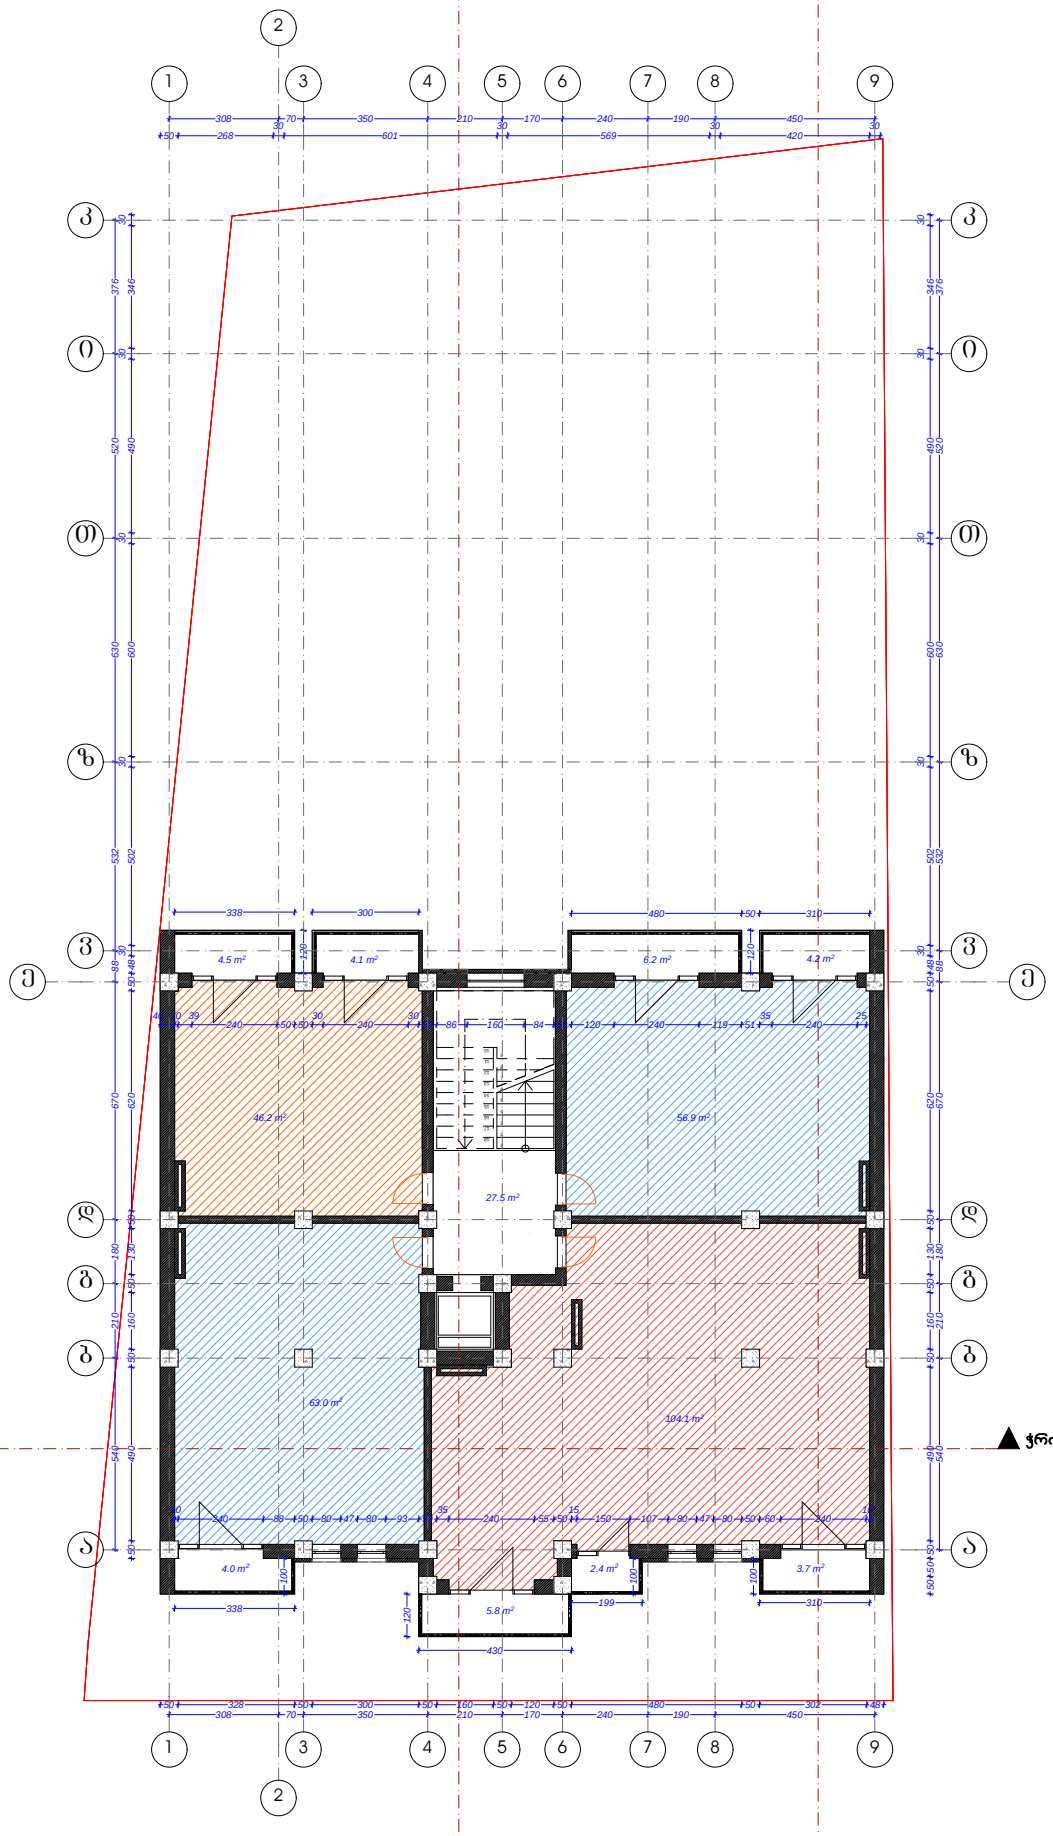


| | |
|---|---|
| ფორმატი | A-3 |

დამკვეთი: გია თავბერიძე

პირობითი აღნიშვნა:

**პროექტის დასახელება:**

მრავალბინიანი
საცხოვრებელი სახლი

**მისამართი:**
ქ. თბილისი,გ. ჭყონდიდელის №22
(ს.კ.03.24/110)

პროექტის ნაწილი:
**არქიტექტურული**

| თანამდებობა | გვარი | ხელმოწერა |
|---|---|---|
| დირექტორი | გ. ჭანკვეტაძე | |
| მთ. არქიტექტორი | ჯ. მშვიდობაძე | |
| პრ. ავტორი | ჯ. მშვიდობაძე | |

შემსრულებელი ორგანიზაცია: optimus მშენებელი

ფურცლის დასახელება:
**გეგმა 18.20 ნიშნულზე**

| | |
|---|---|
| თარიღი 2016 წ. | მასშ. 1:100 |
| ფურცლების რაოდენობა | - |
| ფურცლის | - |

გეგმა 21.20 ნიშნულზე

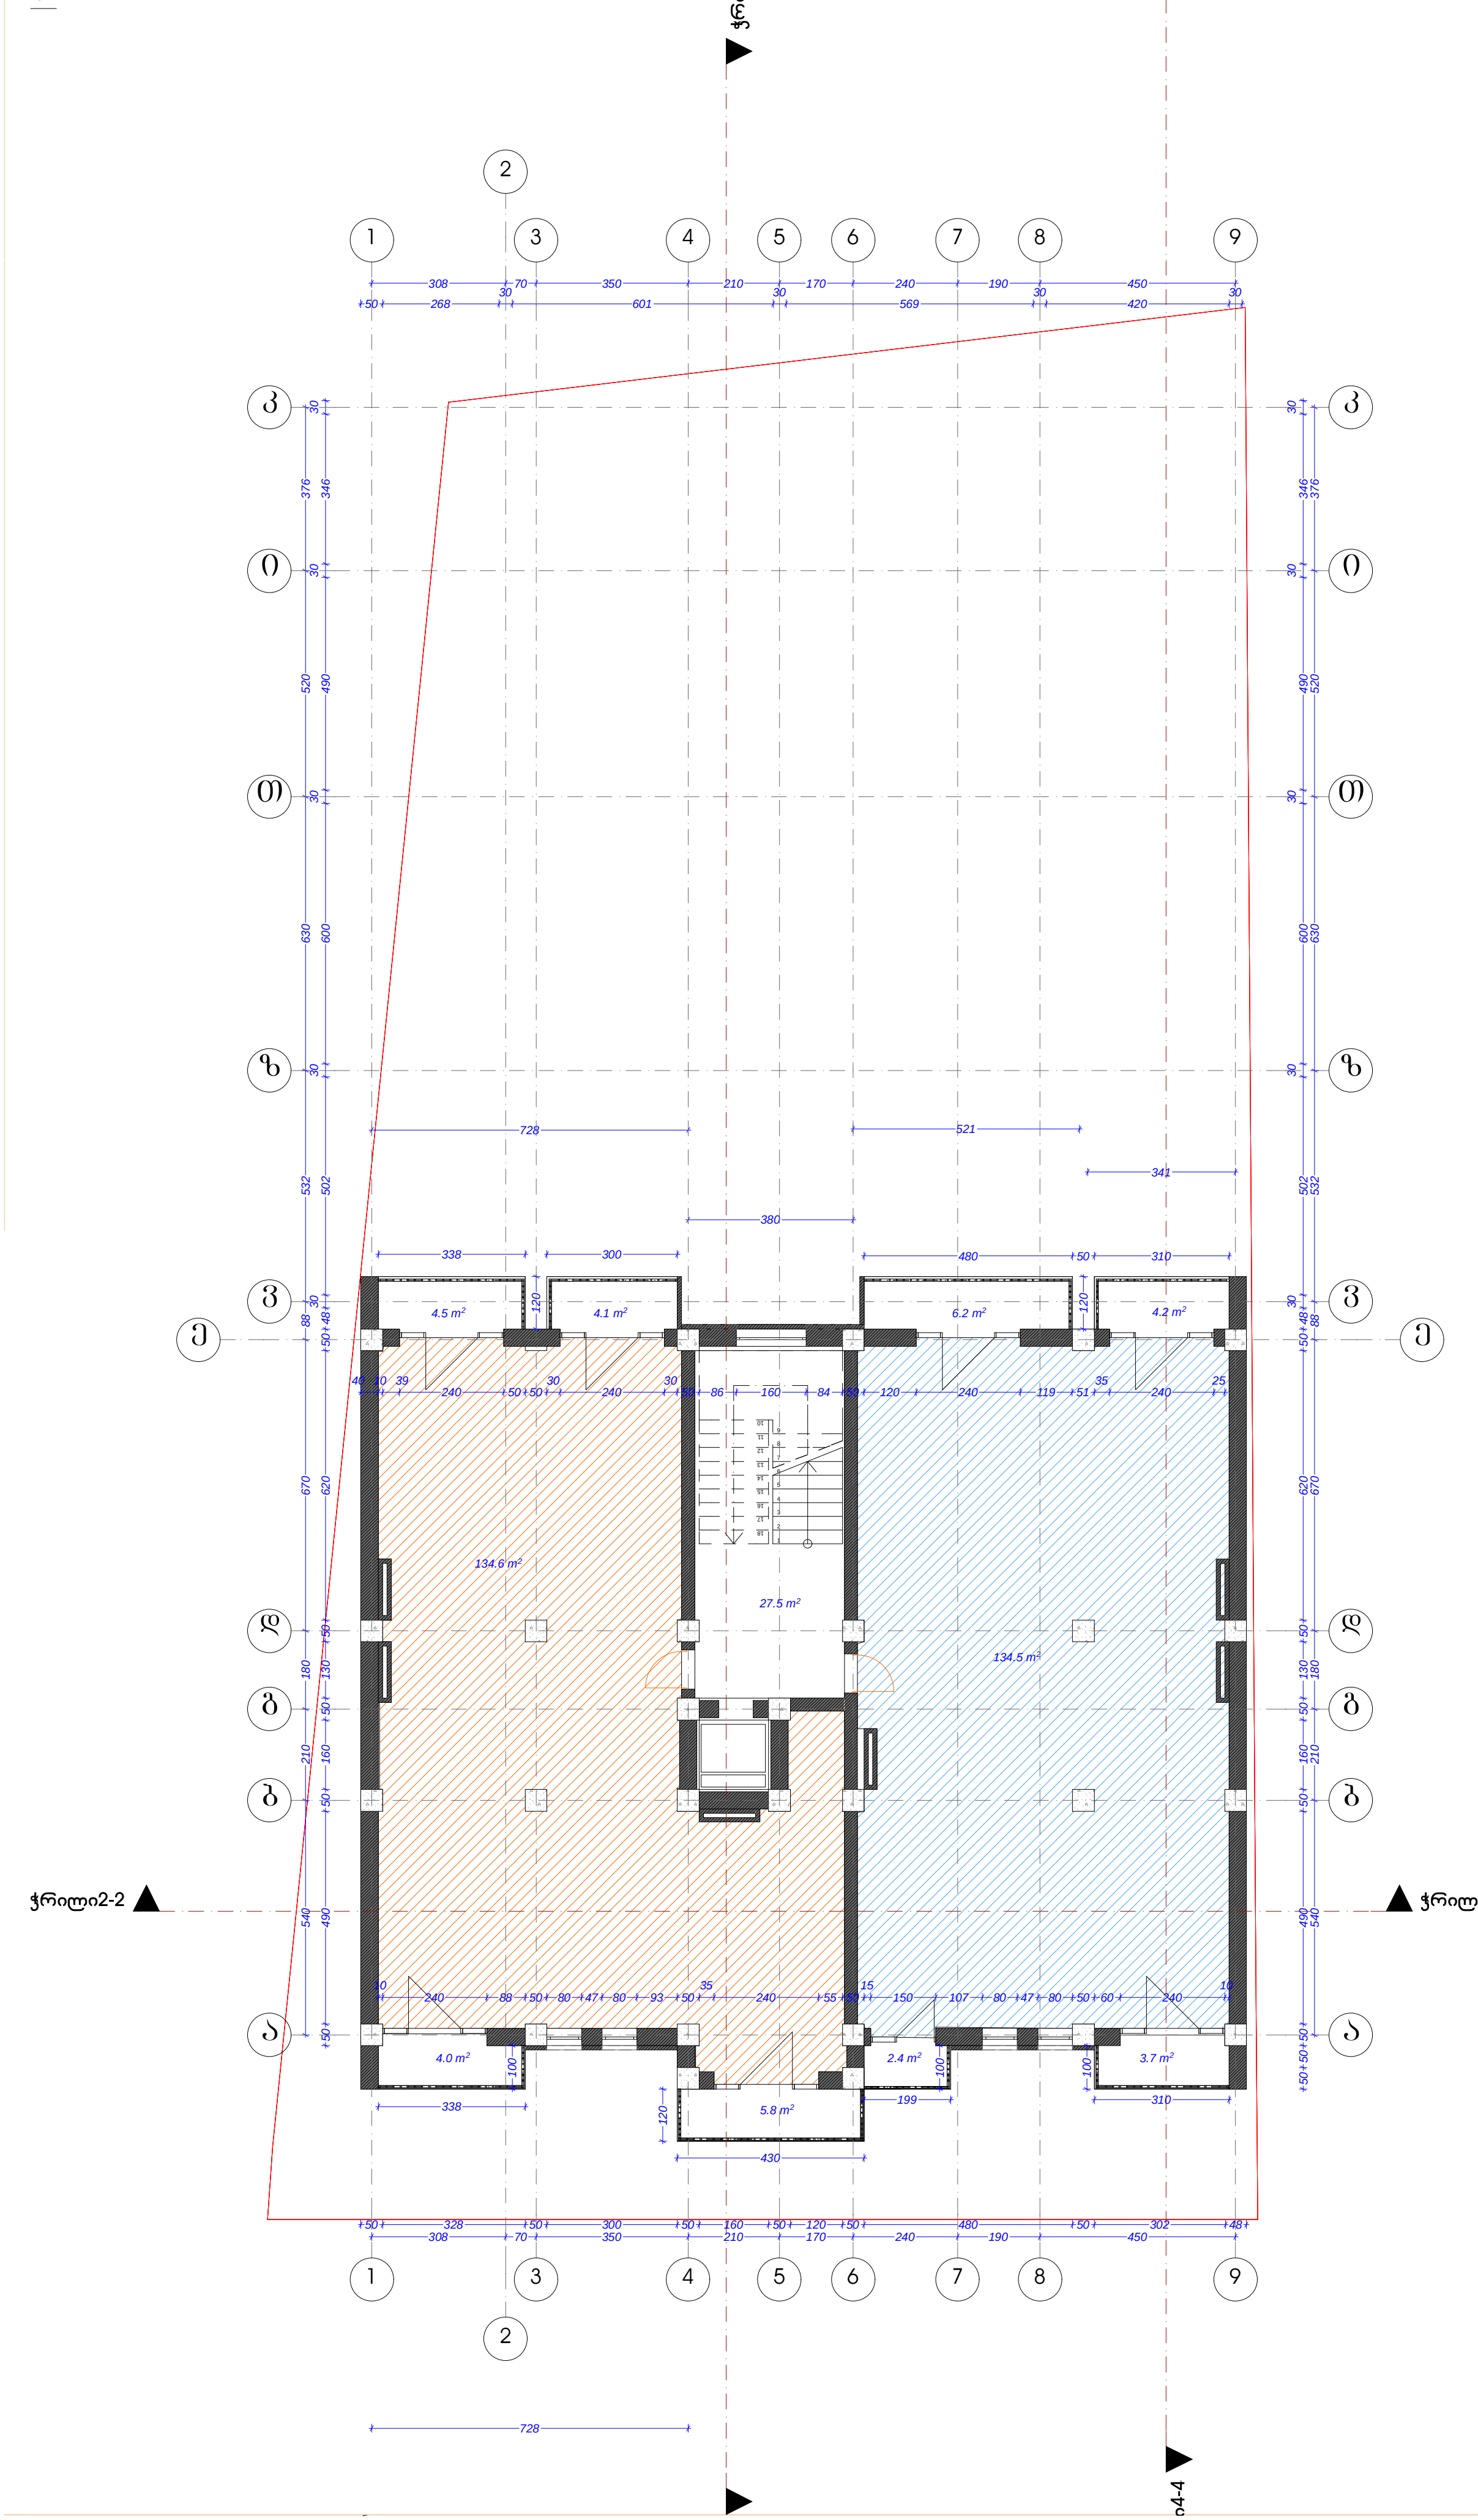

| | |
|---|---|
| ფორმატი | A-3 |
| დამკვეთი: გია თავბერიძე | |
| პირობითი აღნიშვნა: | |
| პროექტის დასახელება: მრავალბინიანი საცხოვრებელი სახლი | |
| მისამართი: ქ. თბილისი,გ. ჭყონდიდელის №22 (ნაკვ.24/110) | |
| პროექტის ნაწილი: არქიტექტურული | |

| თანამდებობა | გვარი | ხელმოწერა |
|---|---|---|
| დირექტორი | გ. ჭანკვეტაძე | |
| მთ. არქიტექტორი | ჯ. მშვიდობაძე | |
| პრ. ავტორი | ჯ. მშვიდობაძე | |

| | |
|---|---|
| შემსრულებელი ორგანიზაცია | optimus |
| ფურცლის დასახელება: | |
| გეგმა 21.20 ნიშნულზე | |
| თარიღი 2016 წ. | მასშ. 1:100 |
| ფურცლების რაოდენობა | - |
| ფურცლის ნომერი № | - |

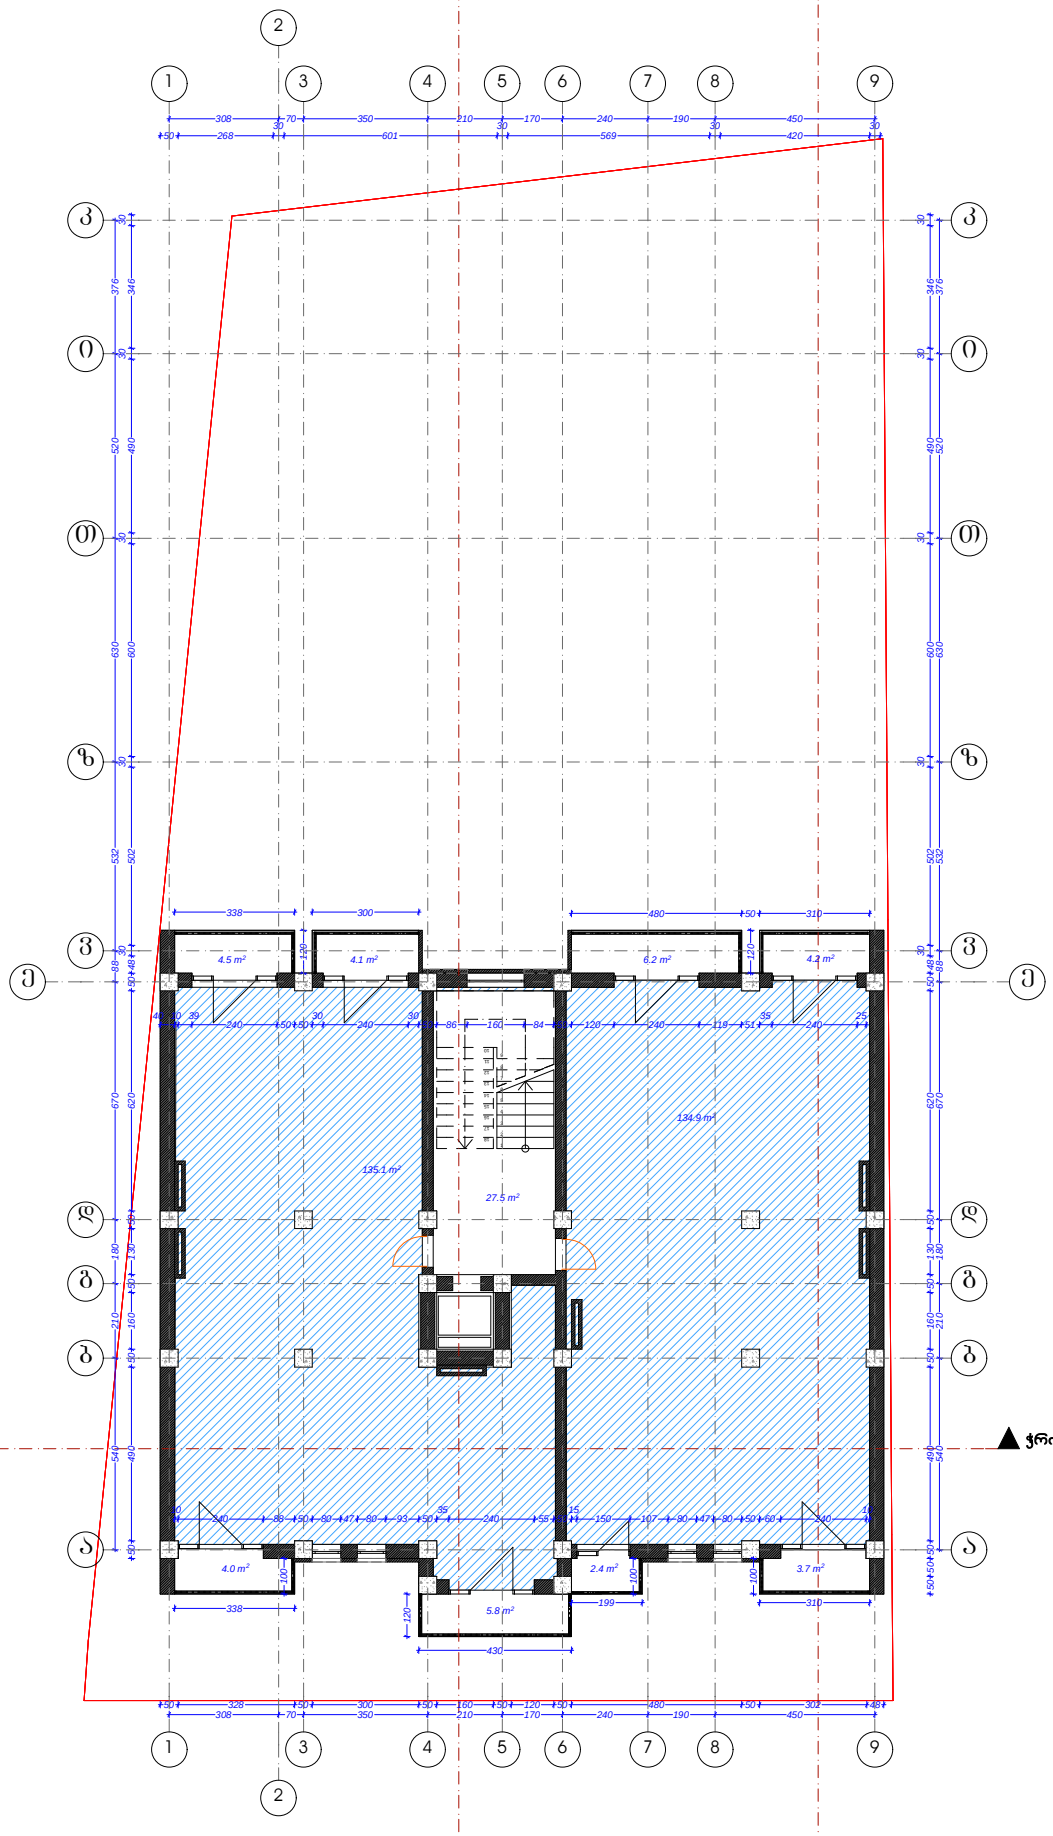




| ფორმატი | A-3 |
|---|---|

დამკვეთი: გია თავბერიძე

პირობითი აღნიშვნა:

**პროექტის დასახელება:**

მრავალბინიანი
საცხოვრებელი სახლი

**მისამართი:**
ქ. თბილისი,გ. ჭყონდიდელის №22
(ს.კ.03.24/110)

პროექტის ნაწილი:
**არქიტექტურული**

| თანამდებობა | გვარი | ხელმოწერა |
|---|---|---|
| დირექტორი | გ. ჭანკვეტაძე | |
| მთ. არქიტექტორი | ჯ. მშვიდობაძე | |
| პრ. ავტორი | ჯ. მშვიდობაძე | |

შემსრულებელი ორგანიზაცია: optimus მშენებელი

ფურცლის დასახელება:
**გეგმა 24.20 ნიშნულზე**

| თარიღი 2016 წ. | მასშ. 1:100 |
|---|---|
| ფურცლების რაოდენობა | - |
| ფურცლის № | - |

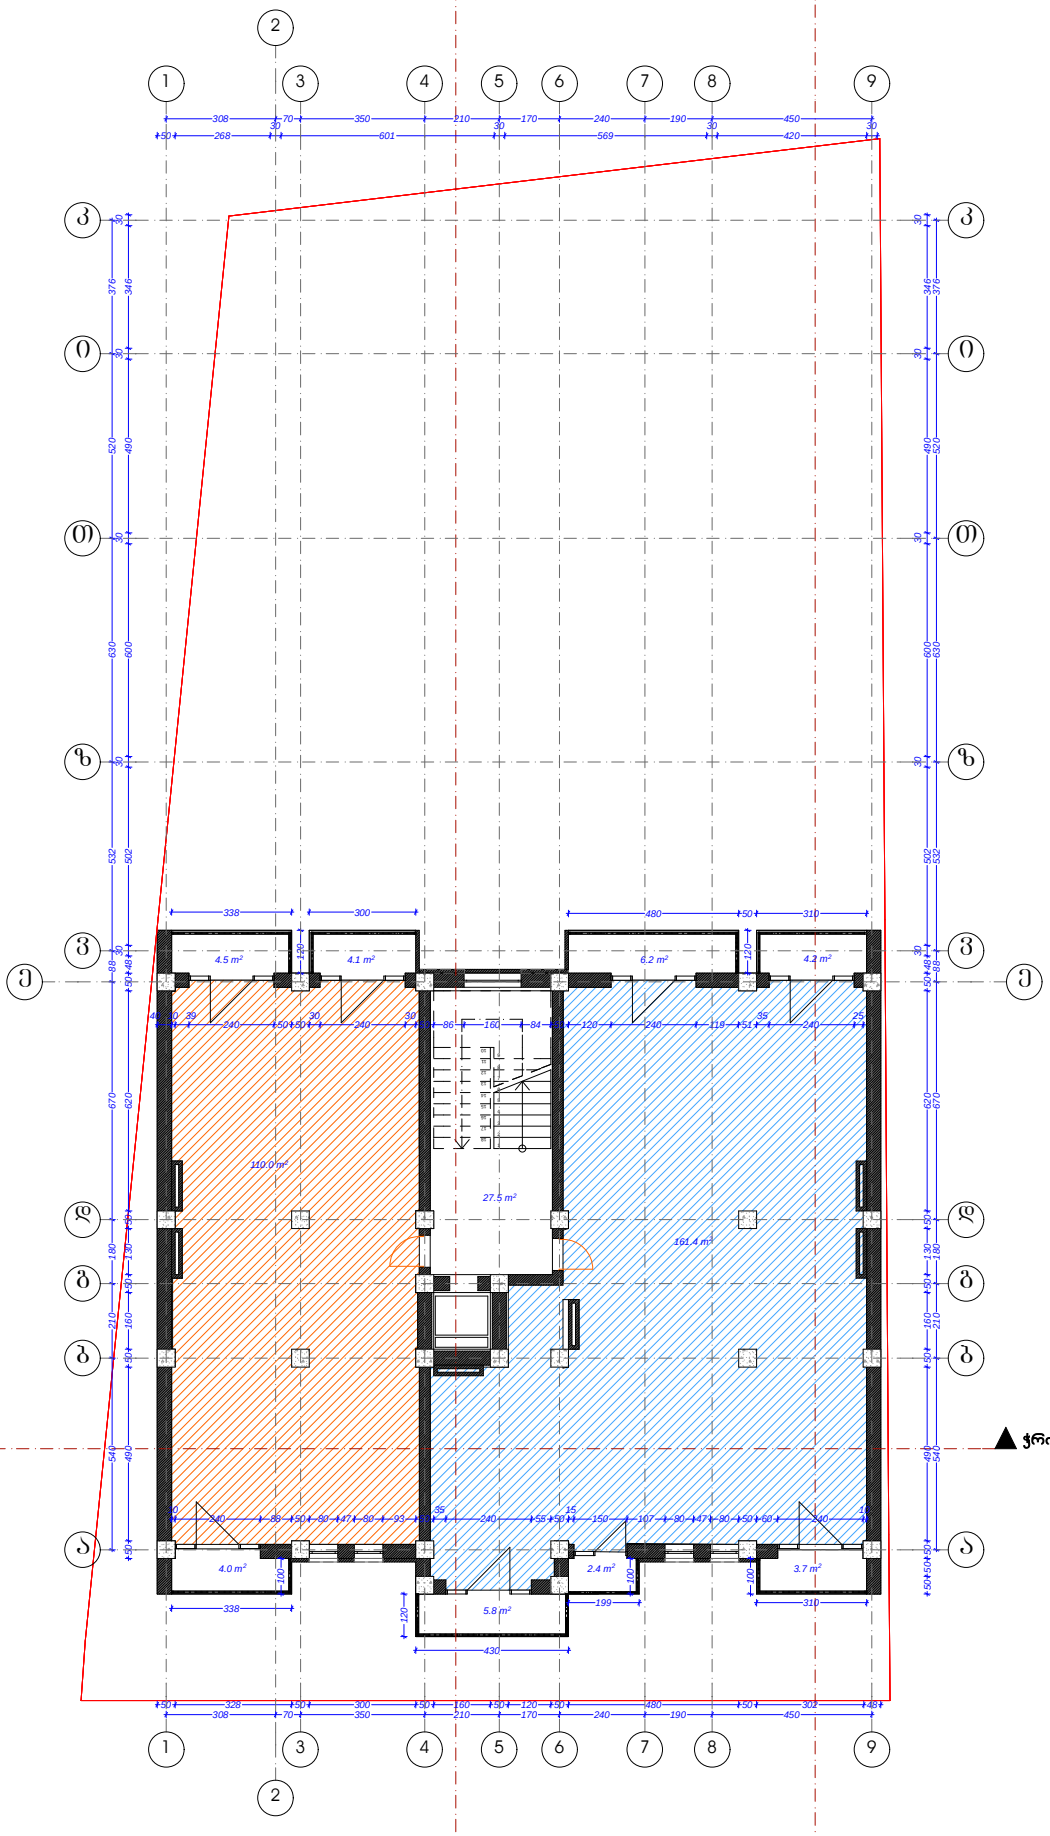


გეგმა 27.20 ნიშნულზე

| | |
|---|---|
| ფორმატი | A-3 |
| დამკვეთი: გია თავბერიძე | |
| პირობითი აღნიშვნა: | |
| პროექტის დასახელება: მრავალბინიანი საცხოვრებელი სახლი | |
| მისამართი: ქ. თბილისი,გ. ჭყონდიდელის №22 (ს/კ 03.24.110) | |
| პროექტის ნაწილი: არქიტექტურული | |

| თანამდებობა | გვარი | ხელმოწერა |
|---|---|---|
| დირექტორი | გ. ჭანკვეტაძე | |
| მთ. არქიტექტორი | ჯ. მშვიდობაძე | |
| პრ. ავტორი | ჯ. მშვიდობაძე | |

შემსრულებელი ორგანიზაცია: optimus მშენებლობა

ფურცლის დასახელება: გეგმა 27.20 ნიშნულზე

| | |
|---|---|
| თარიღი 2016 წ. | მასშ. 1:100 |
| ფურცლების რაოდენობა | - |
| ფურცლის ნომერი № | - |

ფასად

გეგმა 30.20 ნიშნულზე

ჭრილი1-1

3 ფასადი ა-ბ

ფას

ჭრილი2-2

ჭრილი2-2

ჭრილი4-4

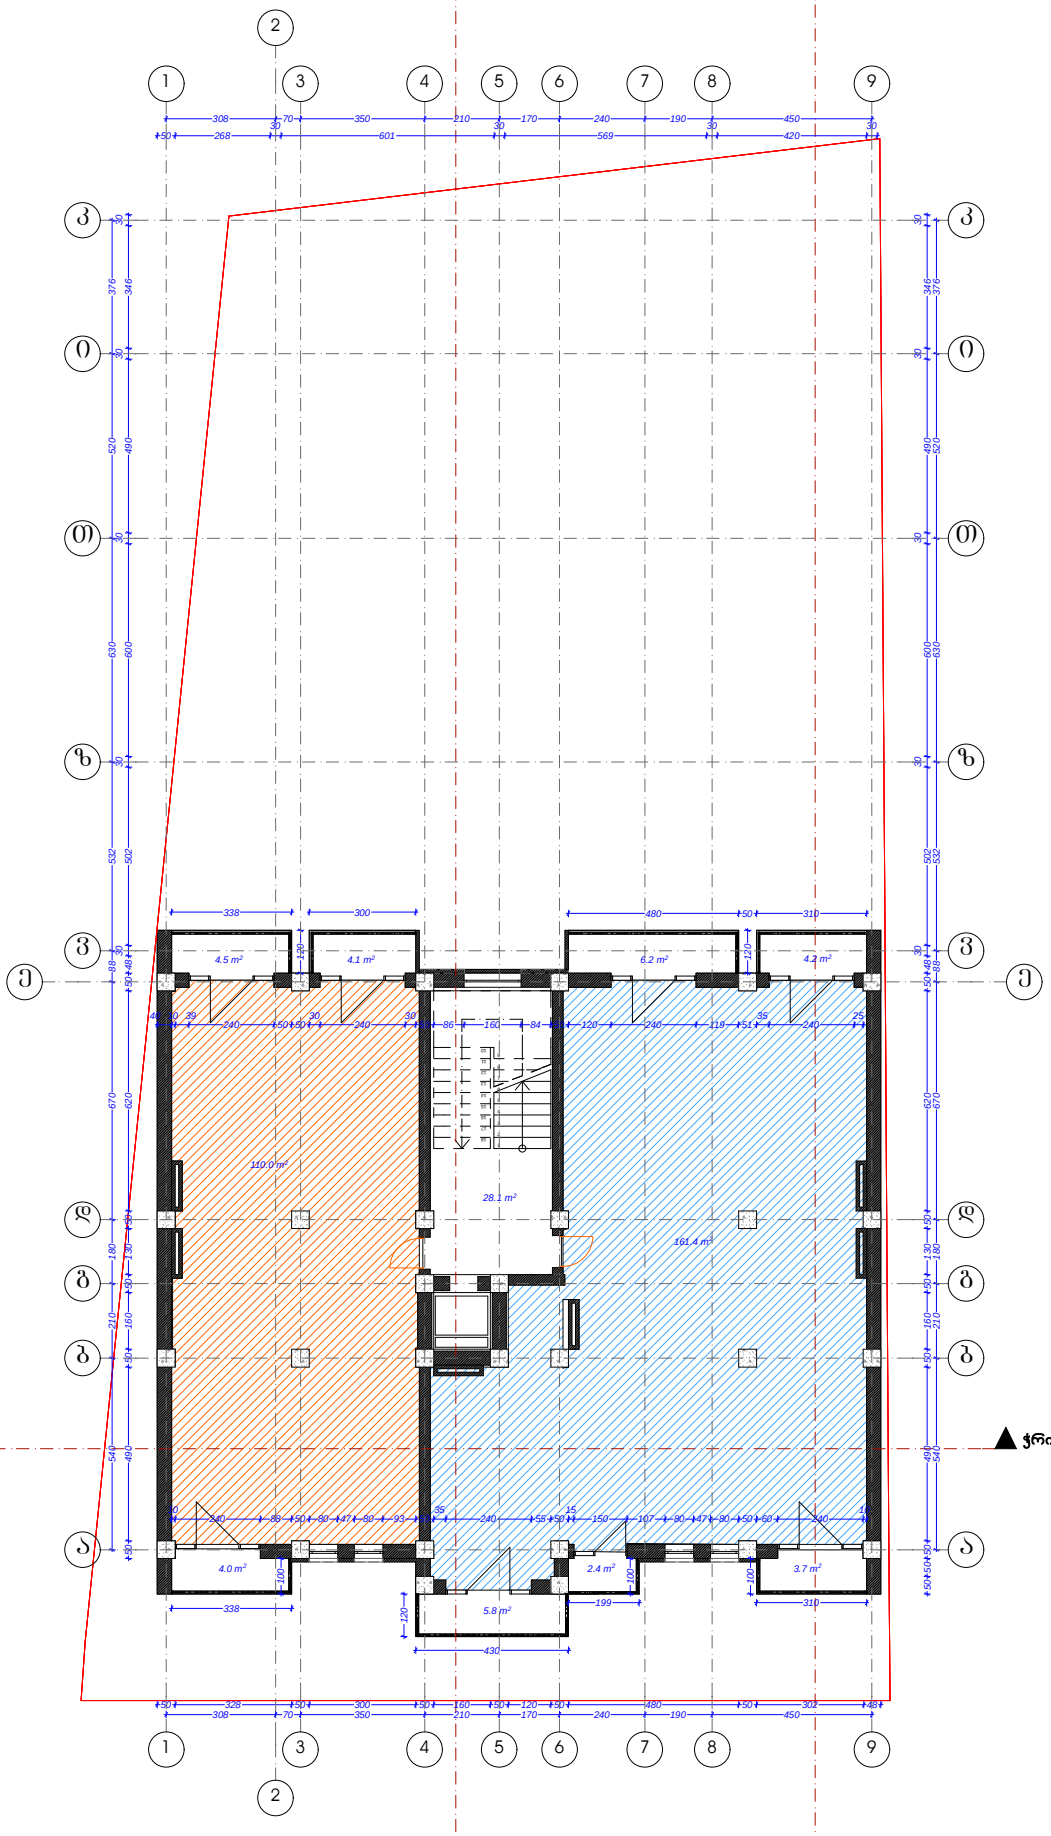


| ფორმატი | A-3 |
|---|---|

დამკვეთი: გია თავბერიძე

პირობითი აღნიშვნა:

**პროექტის დასახელება:**

მრავალბინიანი
საცხოვრებელი სახლი

**მისამართი:**
ქ. თბილისი,გ. ჭყონდიდელის №22
(ს.კ.03.24/110)

პროექტის ნაწილი:
**არქიტექტურული**

| თანამდებობა | გვარი | ხელმოწერა |
|---|---|---|
| დირექტორი | გ. ჭანკვეტაძე | |
| მთ. არქიტექტორი | ჯ. მშვიდობაძე | |
| პრ. ავტორი | ჯ. მშვიდობაძე | |

შემსრულებელი ორგანიზაცია: optimus მშენებელი

ფურცლის დასახელება:

**გეგმა 30.20 ნიშნულზე**

| თარიღი 2016 წ. | მასშ. 1:100 |
|---|---|
| ფურცლების რაოდენობა | - |
| ფურცლის | - |

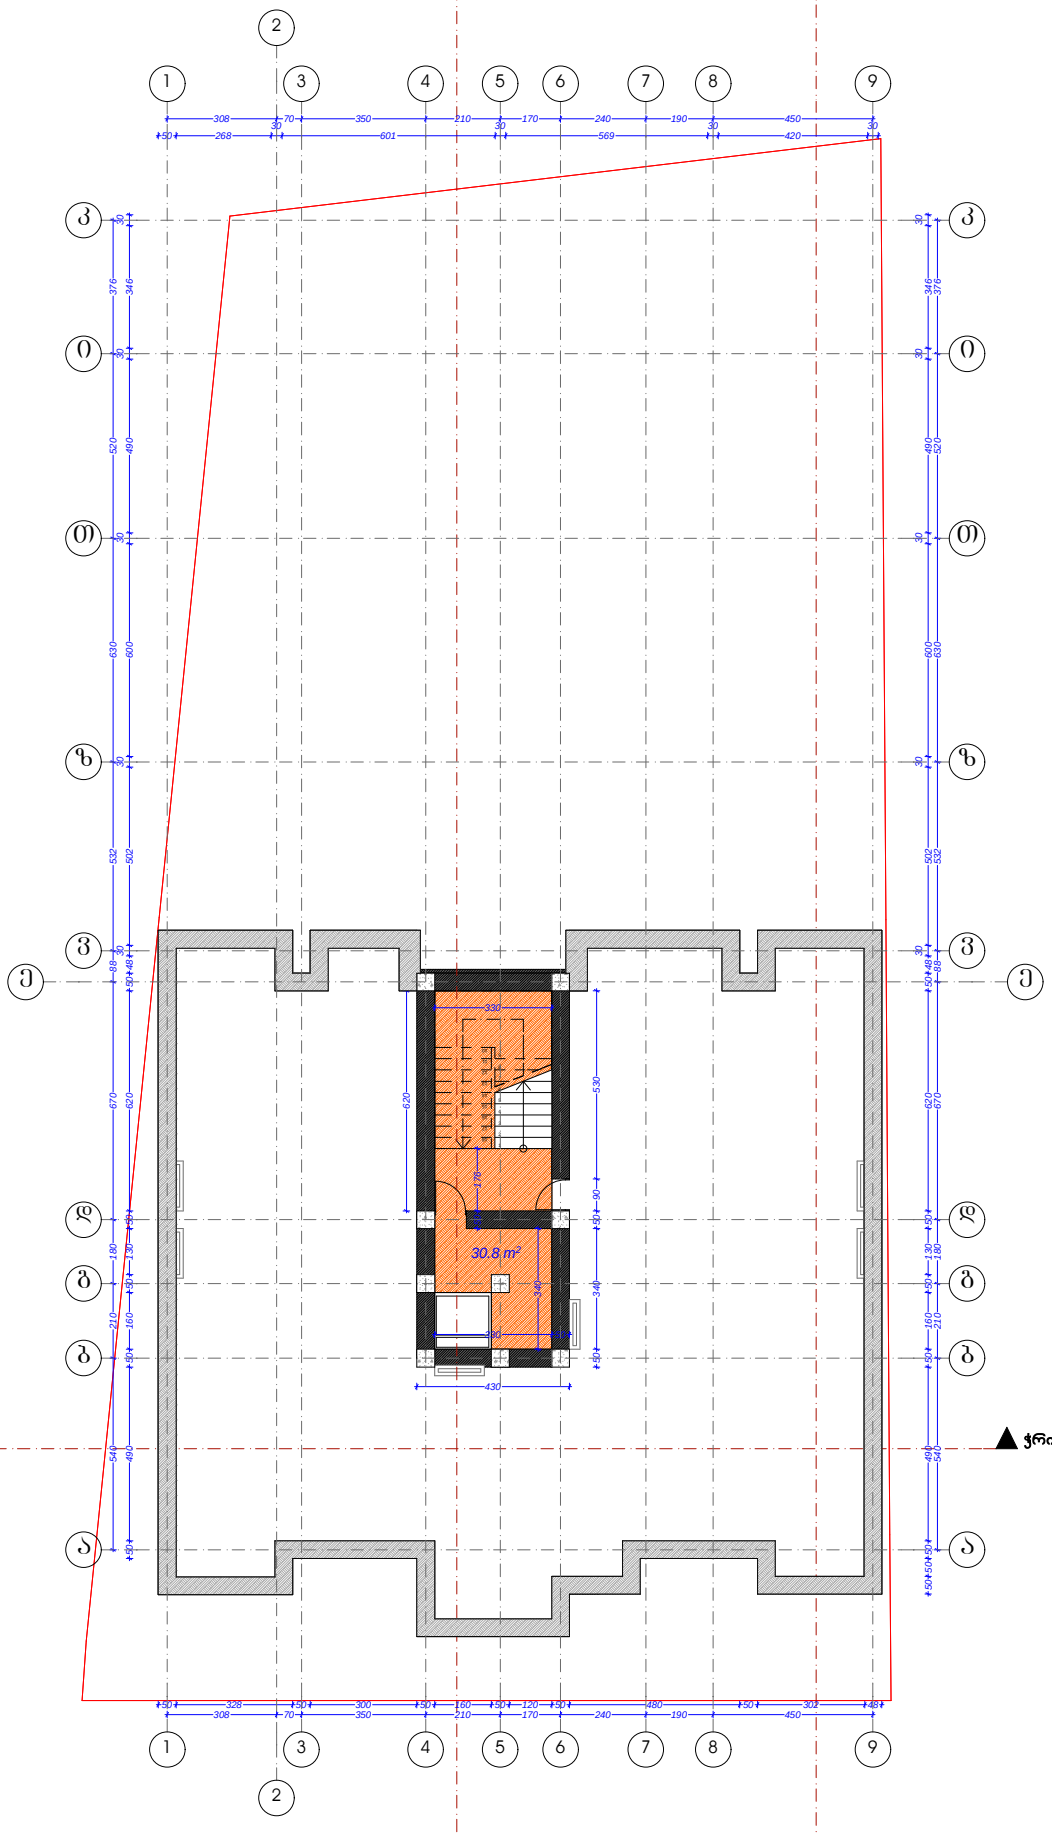


| | |
|---|---|
| ფორმატი | A-3 |

დამკვეთი: გია თავბერიძე

პირობითი აღნიშვნა:

პროექტის დასახელება:

მრავალბინიანი
საცხოვრებელი სახლი

მისამართი:
ქ. თბილისი,გ. ჭყონდიდელის №22
(ს.კ.03.24/110)

პროექტის ნაწილი:
არქიტექტურული

| თანამდებობა | გვარი | ხელმოწერა |
|---|---|---|
| დირექტორი | გ. ჭანკვეტაძე | |
| მთ. არქიტექტორი | ჯ. მშვიდობაძე | |
| პრ. ავტორი | ჯ. მშვიდობაძე | |

შემსრულებელი ორგანიზაცია: optimus მშენებელი

ფურცლის დასახელება:
გეგმა 33.20 ნიშნულზე

| | |
|---|---|
| თარიღი 2016 წ. | მასშ. 1:100 |
| ფურცლების რაოდენობა | - |
| ფურცლის | - |

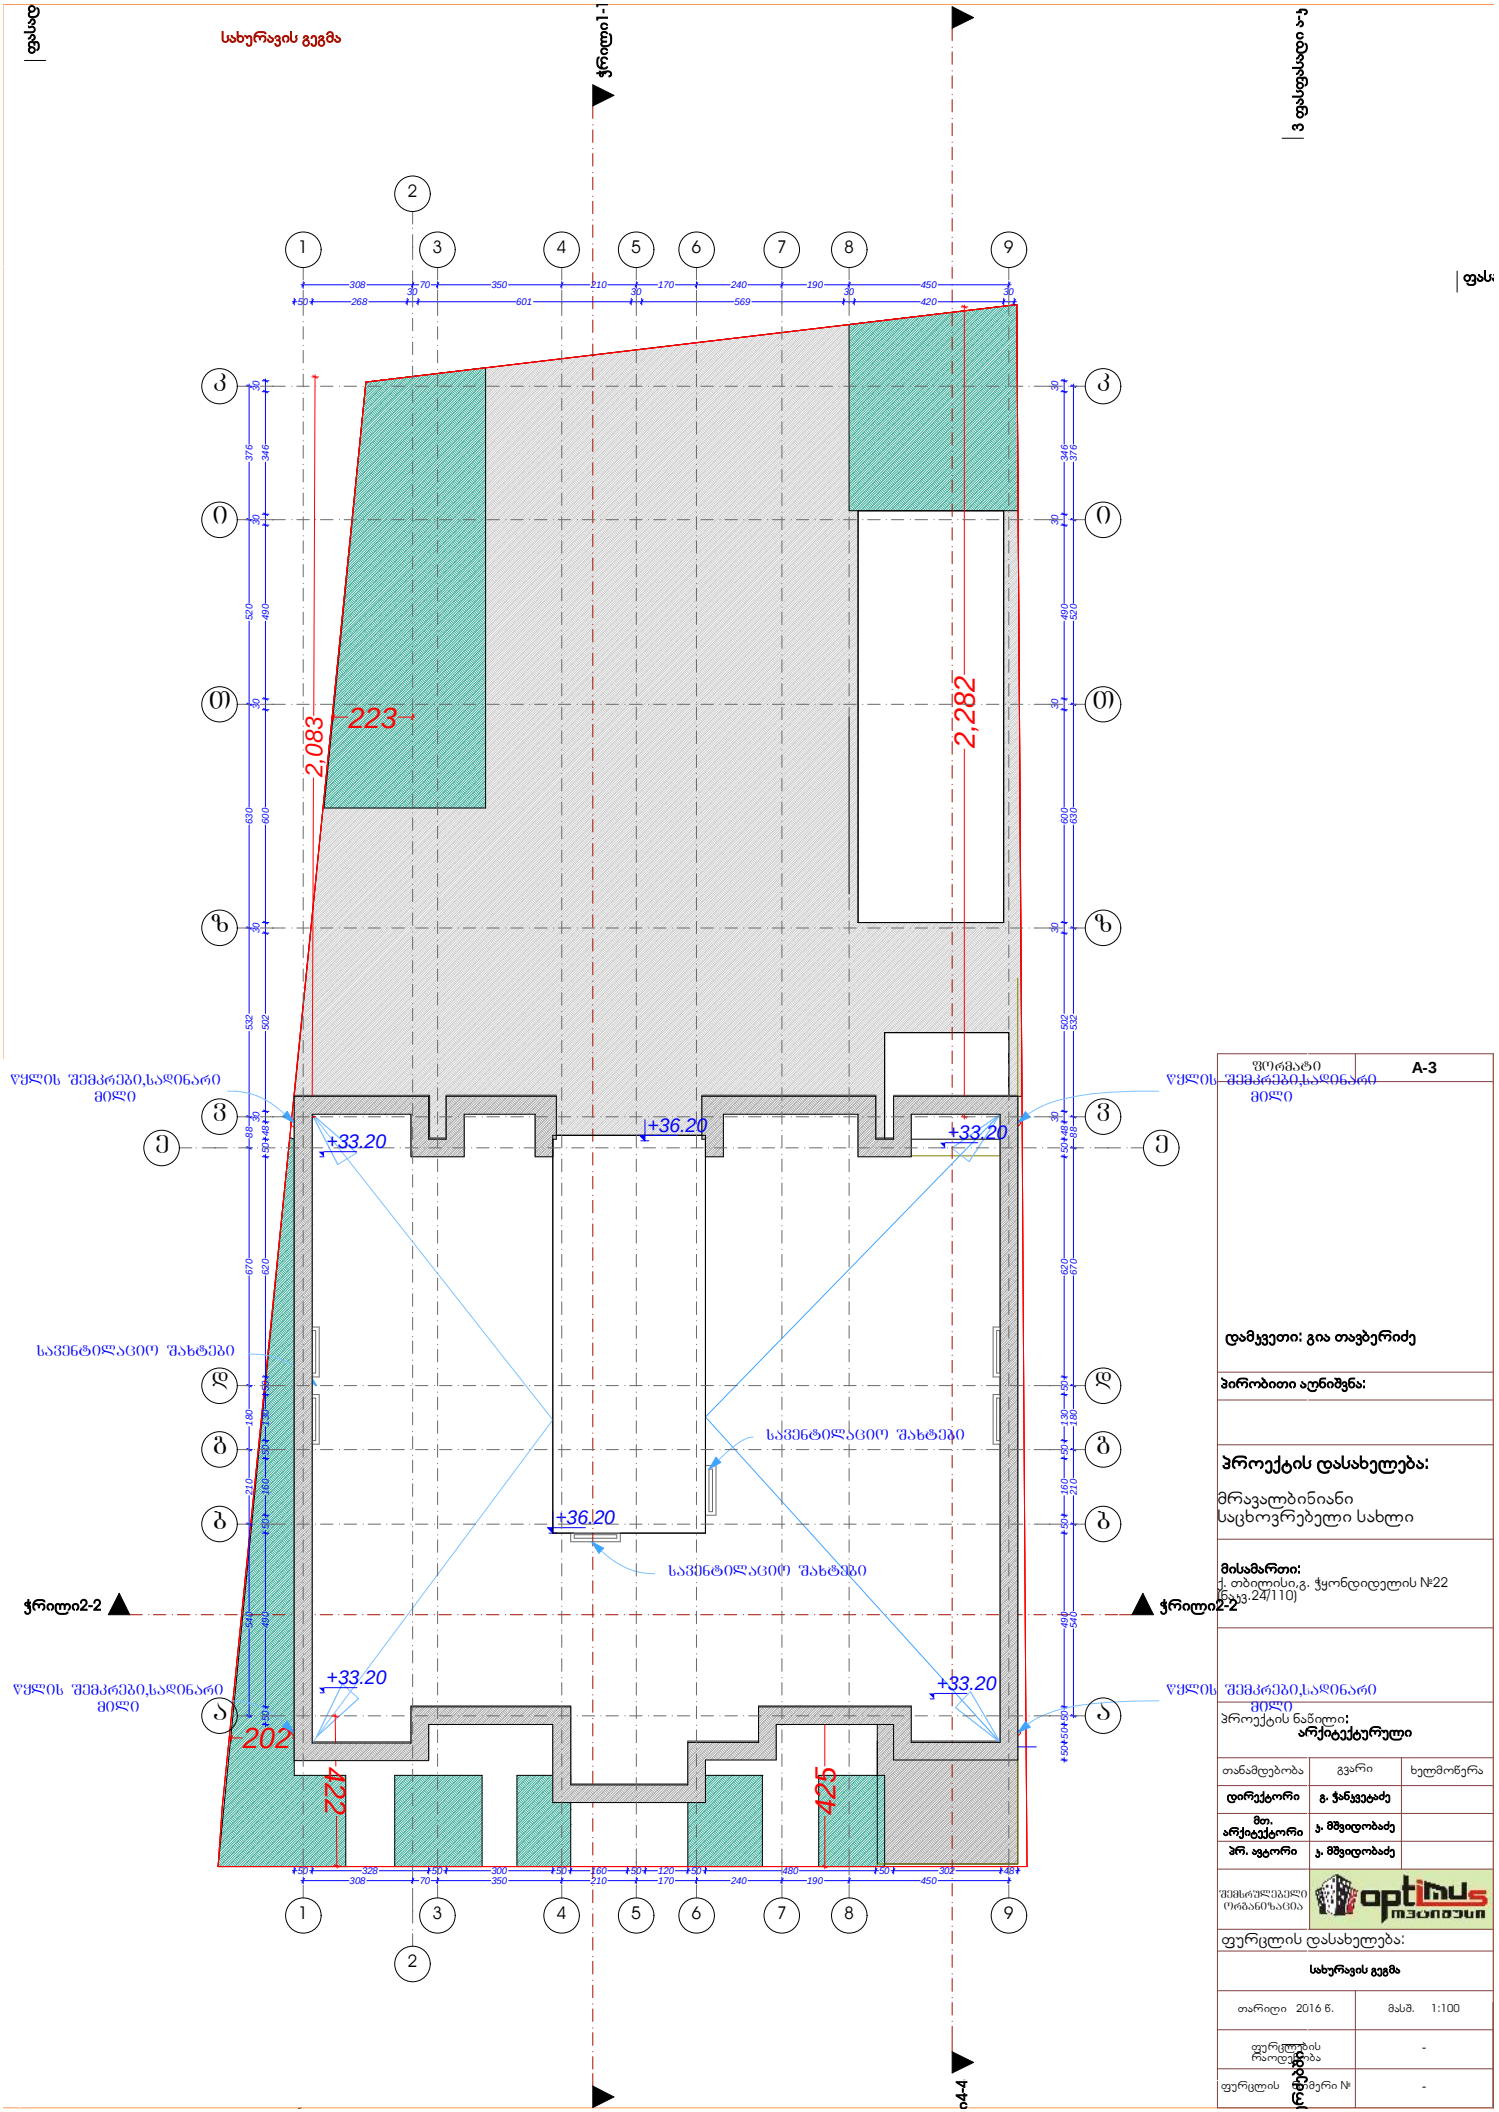


| | |
|---|---|
| ფორმატი | A-3 |

დამკვეთი: გია თავბერიძე

პირობითი აღნიშვნა:

პროექტის დასახელება:

მრავალბინიანი საცხოვრებელი სახლი

მისამართი:
ქ. თბილისი,გ. ჭყონდიდელის №22 (ს/კ 03.24.110)

პროექტის ნაწილი:
არქიტექტურული

| თანამდებობა | გვარი | ხელმოწერა |
|---|---|---|
| დირექტორი | გ. ჭანკვეტაძე | |
| მთ. არქიტექტორი | ჯ. მშვიდობაძე | |
| პრ. ავტორი | ჯ. მშვიდობაძე | |
| შემსრულებელი ორგანიზაცია | optimus მშენებლობა | |

ფურცლის დასახელება:

სახურავის გეგმა

| | |
|---|---|
| თარიღი 2016 წ. | მასშ. 1:100 |
| ფურცლების რაოდენობა | - |
| ფურცლის | - |