GSPublisherEngine 0.0.100.100

869.64 m2

8.14 7.90 7.80 5.20 7.80 6.40

4.25 1.60 6.40 5.00 5.60

4.25 8.00 5.00 6.80

44.62

8.14 7.90 7.80 5.20 7.80 2.92 1.72 1.54

25.98 0.44 13.53 4.37

24.30

44.62

24.30

36.84 2.35 4.05 1.08 2.85 2.15

0.25 1.30 3.25 0.15 1.30 0.25 0.15 4.80 0.20 1.50 0.30

-6.00

28.86 m2

38.98 m2

i14.7%

ავტოსადგომი 29 მანქანაზე

1 2 3 4 5 7 12

a

g

d

z

b

g

e

a

d

1 2 3 4 5 7 9 10 11

ავტოსადგომის გეგმა -6.00 ნიშნულზე
m 1:200

თანამდებობა გვარი ხელმოწერა თარიღი

მთ. ინჟინერი

სტადია პროექტი

მასშტაბი
1:200

ფორმატი -3

თბილისი 2011

p i r o b i T i a R n i S v n e b i

S e n i S v n a

დაკვეთა #

ტერიტორიის წითელი ხაზი

კონსტრუქტორი

ავტოსადგომის გეგმა -6.00 ნიშნულზე

a q s i s i

ყაზბეგის გამზირი #24
ტელ. 241717

კ. ოდიშვილი
ი. ჭალაგანიძე

b

a a

b

დამკვეთი

პროექტის დასახელება

ხელმოწერა

მისამართი

შეთანხმებულია დამკვეთთან

მრავალფუნქციური შენობა პუშკინის ქ.#3

არქიტექტორი

შ. მელიქიძე
მთ.არქიტექტორი

დირექტორი
რ. ბედენაშვილი

შ.პ.ს. არქიტექსი~ შემსრულებელი

არქიტექტორი

გ. ჩინჩალაძე
ზ. ჯაფარიძე

დამხმარე ფართი

g

g

გ.ლობჟანიძე

NIEKISCH

გერმანული არქიტექტურა და დიზაინი

ანდრე ნიკიშ

არქიტექტორი

მთ.არქიტექტორი

დირექტორი

წინამდებარე ნახაზი წარმოადგენს ჯი-ეი ნიკიშ-ის
ინტელექტუალურ საკუთრებას. ამ ნახაზზე ვიტოვებთ ყოველგვარ
უფლებებს. ჩვენი თანხმობის გარეშე დაუშვებელია ნახაზის
გამრავლება ან მისი მესამე პირზე გადაცემა.

ანდრე ნიკიშ

შპს. ჯი-ეი ნიკიშ

ფურცელი თარიღი

a-02 24-12-2015

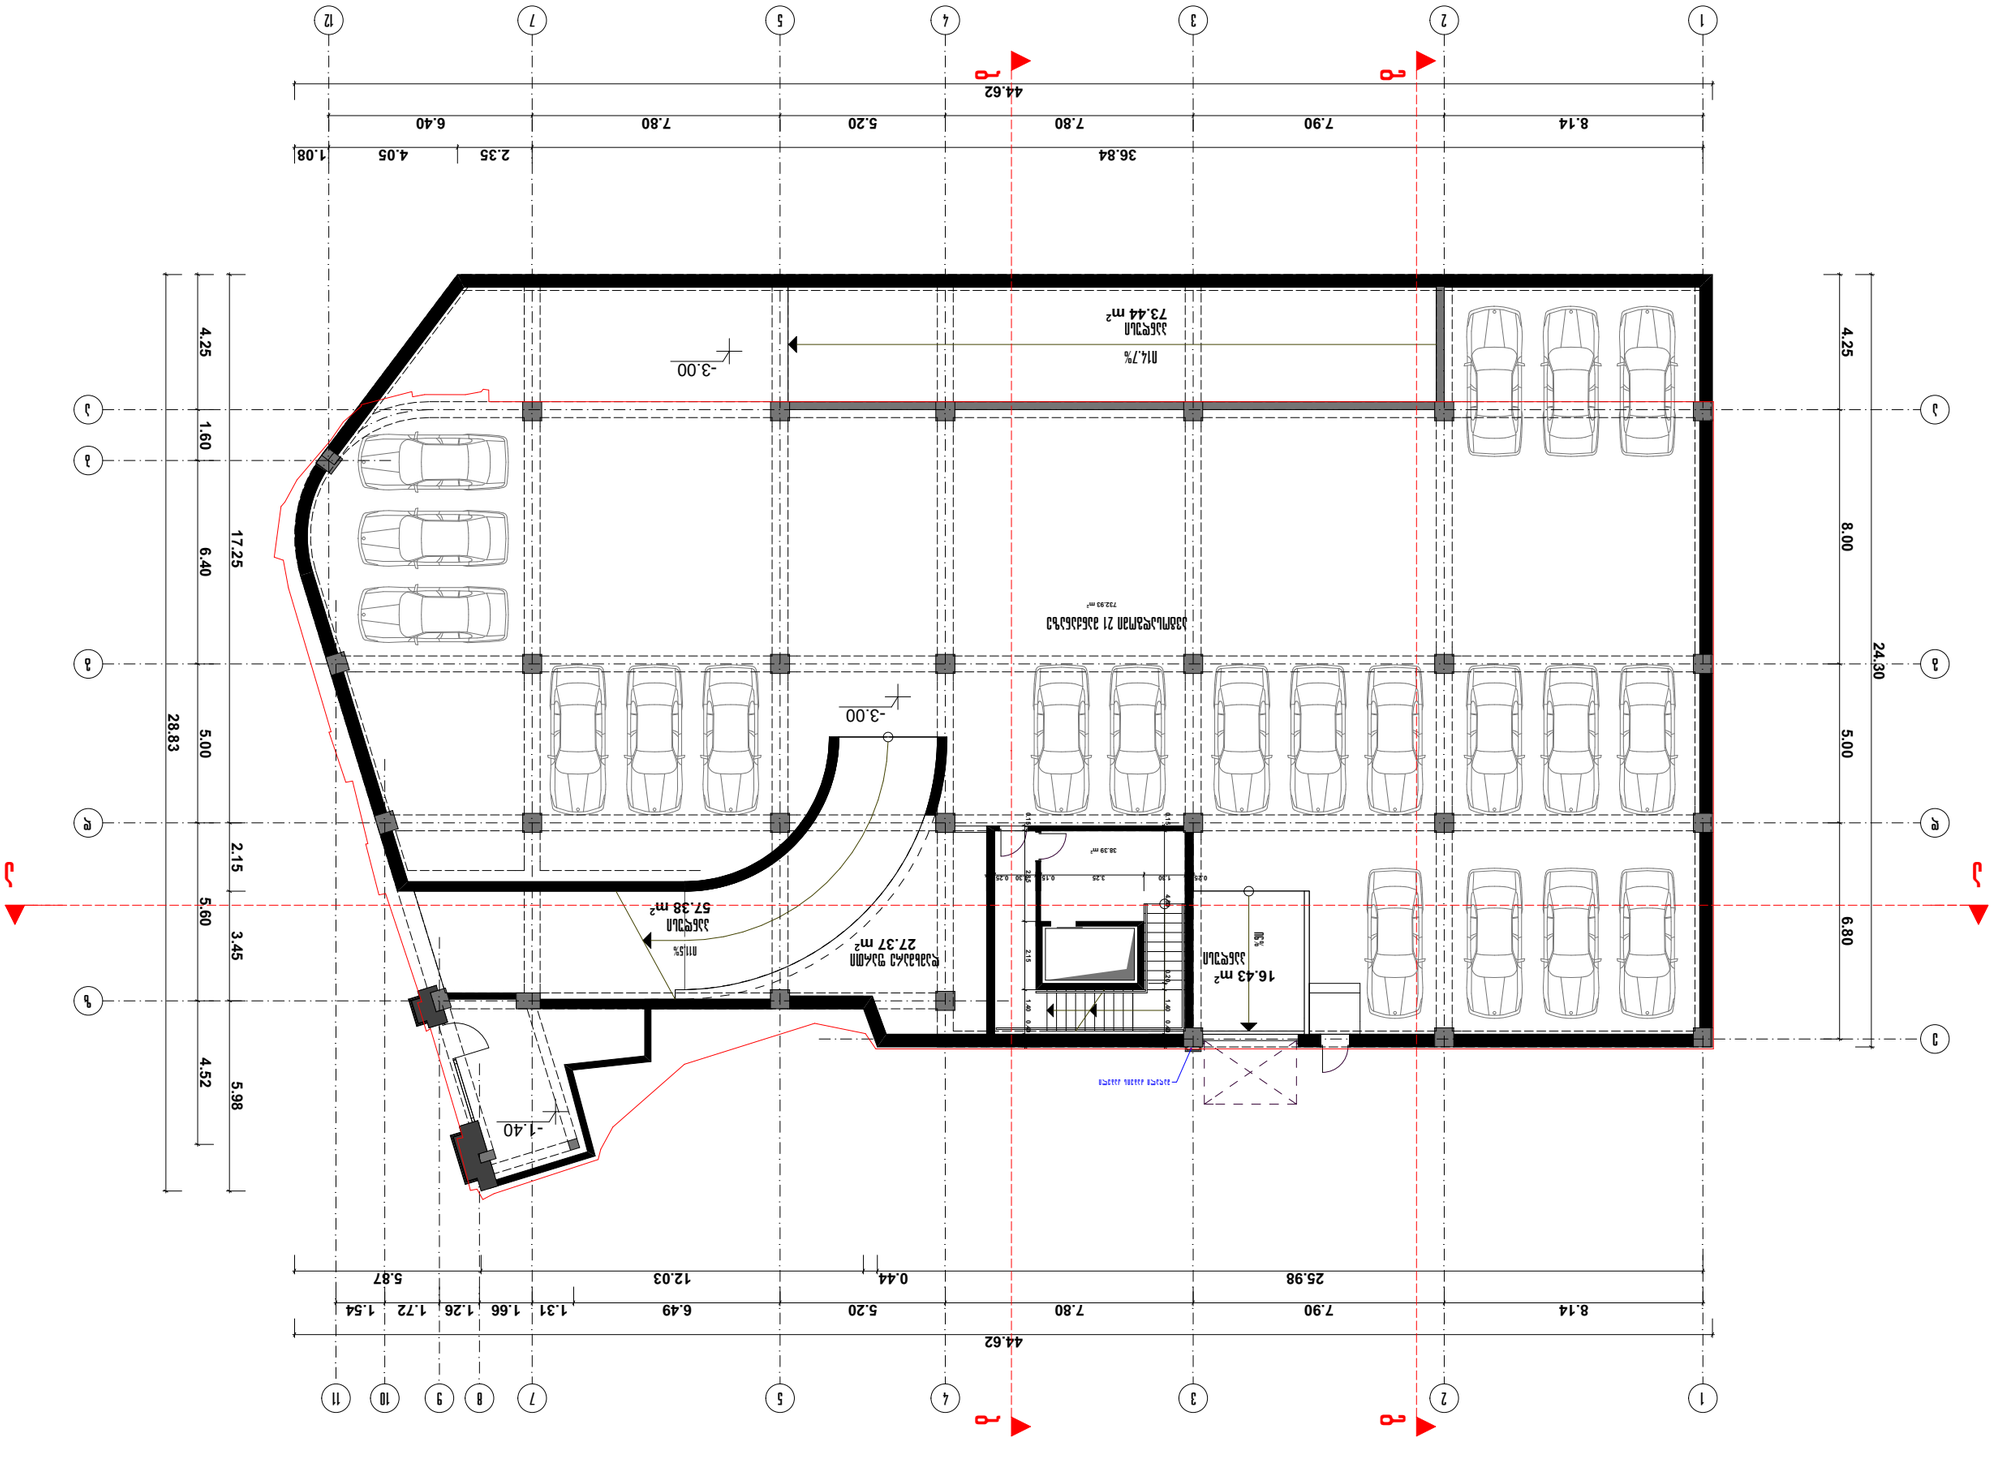

GSPublisherEngine 0.0.100.100

732.93 m2

8.14 7.90 7.80 5.20 7.80 6.40

4.25 1.60 6.40 5.00 5.60 4.52

4.25 8.00 5.00 6.80

44.62

8.14 7.90 7.80 5.20 6.49 1.31 1.66 1.26 1.72 1.54

25.98 0.44 12.03 5.87

24.30

44.62

28.83

36.84 2.35 4.05 1.08

17.25 2.15 3.45 5.98

0.15 2.85 2.15 1.40 0.40

0.25 1.30 3.25 0.15 1.30 0.25 0.15 4.80 0.20 1.40 0.40

-3.00

-3.00

- 1.40

73.44 m2

38.39 m2

57.38 m2

27.37 m2

16.43 m2

მაღალი ძაბვის კაბელი

i11.5%

i14.7%

ავტოსადგომი 21 მანქანაზე

i6%

ავტოსადგომის გეგმა -3.00 ნიშნულზე
m 1:200

თანამდებობა გვარი ხელმოწერა თარიღი

მთ. ინჟინერი

სტადია პროექტი

მასშტაბი
1:200

ფორმატი -3

თბილისი 2011

p i r o b i T i a R n i S v n e b i

S e n i S v n a

დაკვეთა #

ტერიტორიის წითელი ხაზი

კონსტრუქტორი

ავტოსადგომის გეგმა -3.00 ნიშნულზე

a q s i s i

ყაზბეგის გამზირი #24
ტელ. 241717

კ. ოდიშვილი
ი. ჭალაგანიძე

1 2 3 4 5 7 12

a

g

d

z

b

g

e

a

d

1 2 3 4 5 7 9 10 11

b

a a

b

8

დამკვეთი

პროექტის დასახელება

ხელმოწერა

მისამართი

შეთანხმებულია დამკვეთთან

მრავალფუნქციური შენობა პუშკინის ქ.#3

არქიტექტორი

შ. მელიქიძე
მთ.არქიტექტორი

დირექტორი
რ. ბედენაშვილი

შ.პ.ს. არქიტექსი~ შემსრულებელი

არქიტექტორი

გ. ჩინჩალაძე
ზ. ჯაფარიძე

დამხმარე ფართი

პანდუსი

პანდუსი

პანდუსი

g

g

გ.ლობჟანიძე

NIEKISCH

გერმანული არქიტექტურა და დიზაინი

ანდრე ნიკიშ

არქიტექტორი

მთ.არქიტექტორი

დირექტორი

წინამდებარე ნახაზი წარმოადგენს ჯი-ეი ნიკიშ-ის
ინტელექტუალურ საკუთრებას. ამ ნახაზზე ვიტოვებთ ყოველგვარ
უფლებებს. ჩვენი თანხმობის გარეშე დაუშვებელია ნახაზის
გამრავლება ან მისი მესამე პირზე გადაცემა.

ანდრე ნიკიშ

შპს. ჯი-ეი ნიკიშ

ფურცელი თარიღი

a-03 24-12-2015

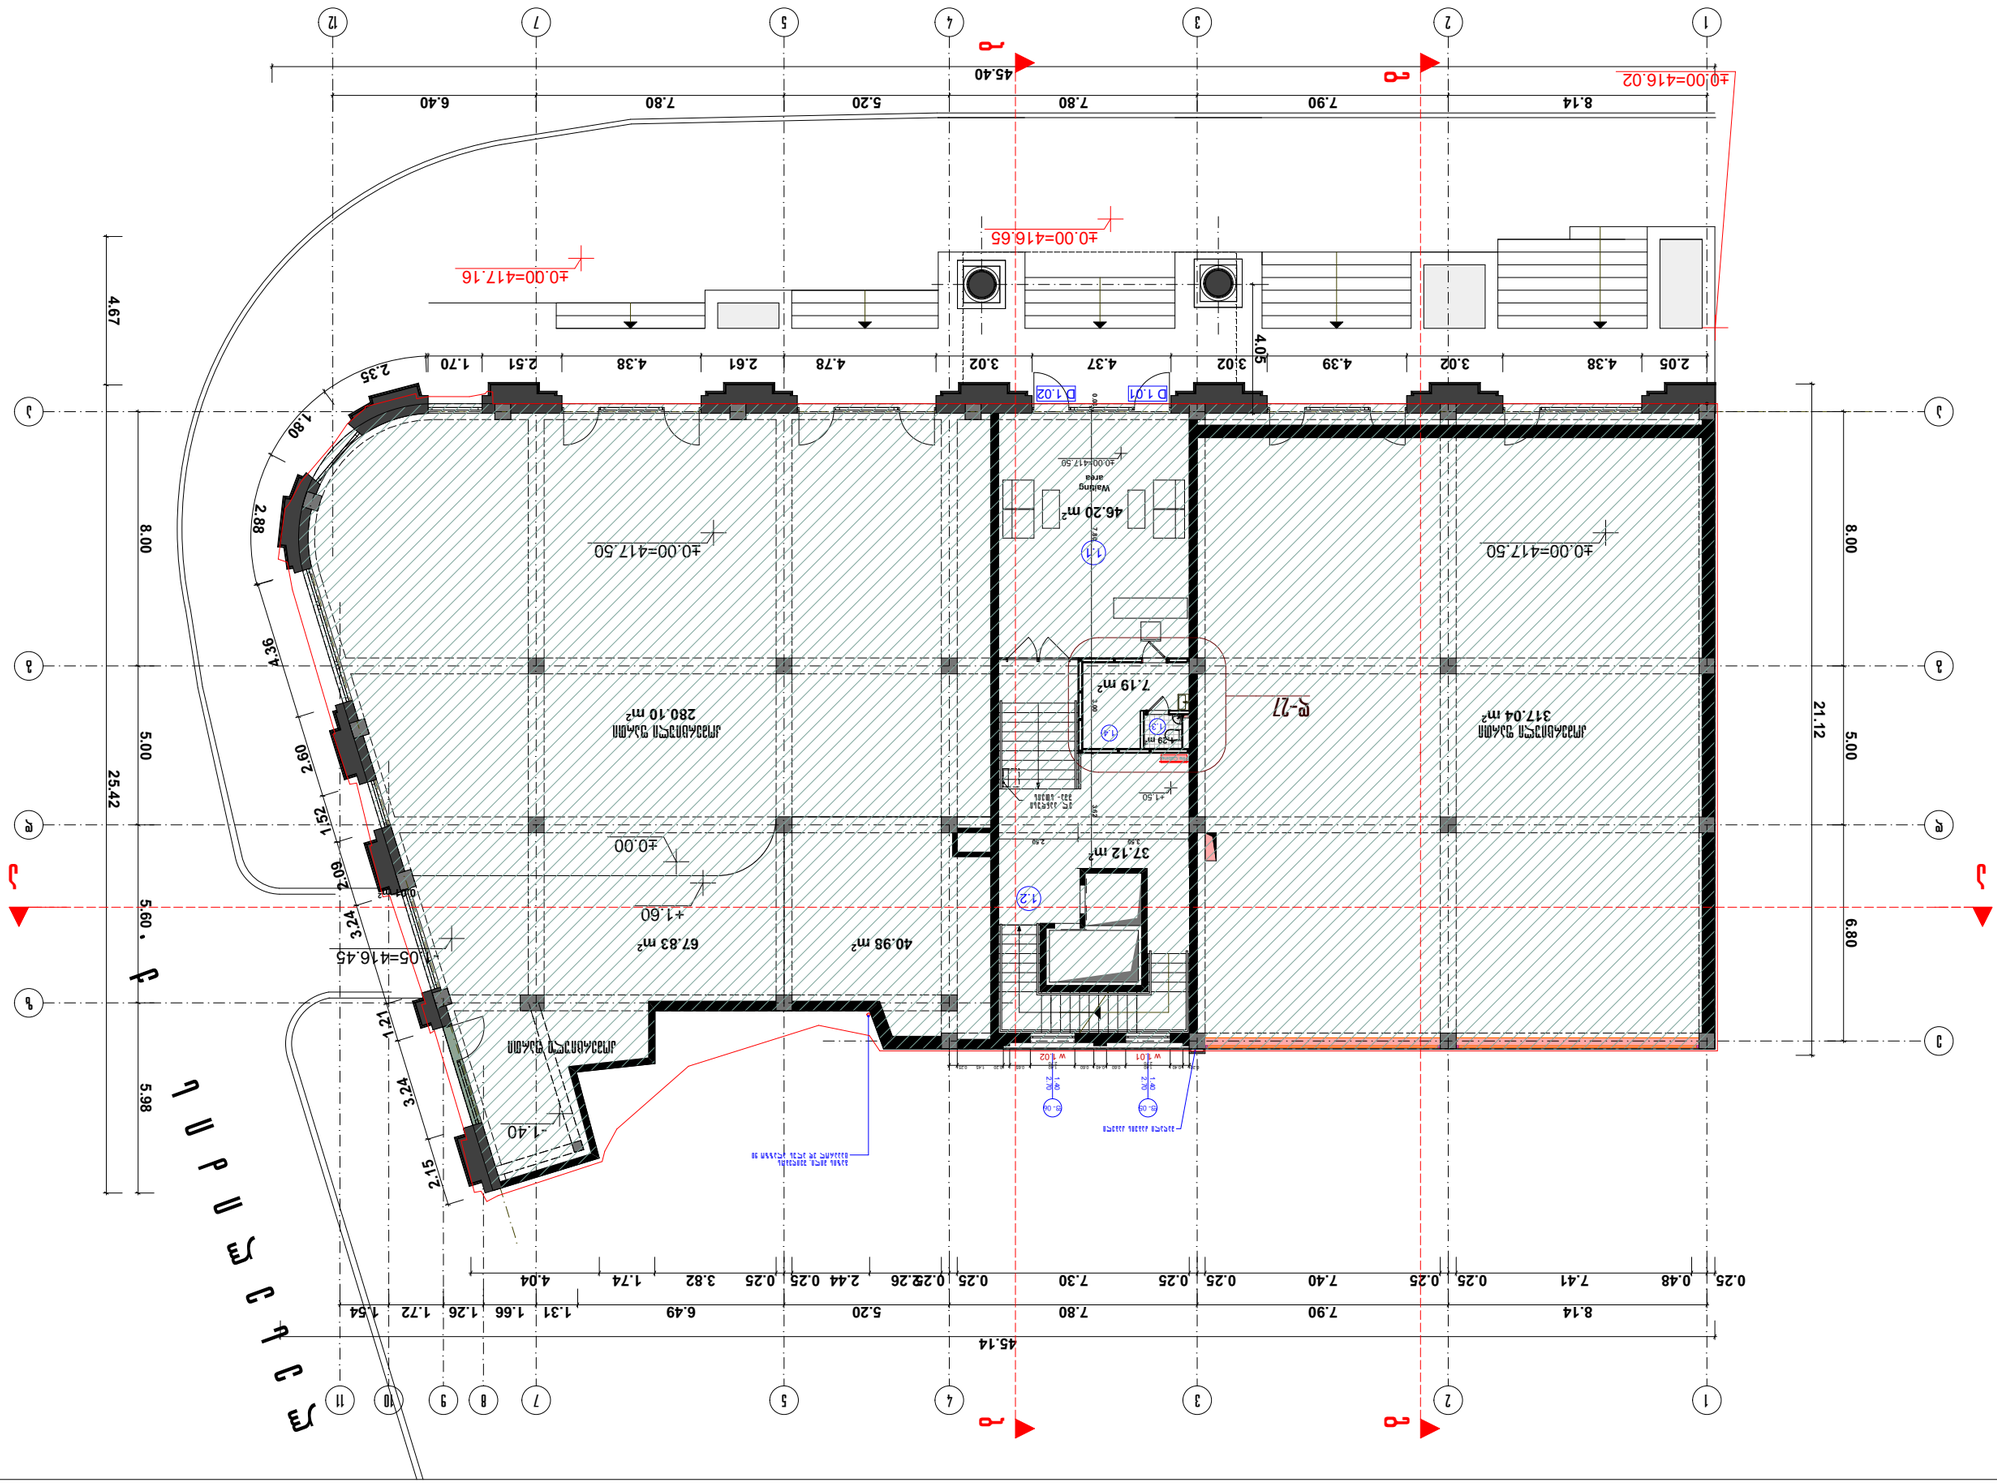

GSPublisherEngine 0.0.100.100

22.13 m2

317.04 m2

პუშკინის ქ.

37.12 m2

46.20 m2

1.29 m2

1.1

1.2

1.3

1.4

Fire Cabinet

d-27

8.14 7.90 7.80 5.20 7.80 6.40

8.00 5.00 5.60 5.98

8.00 5.00 6.80

8.14 7.90 7.80 5.20 6.49 1.31 1.66 1.26 1.72 1.54

45.14

4.67 25.42

2.15

3.24

1.21

3.24

2.09

1.52

2.60

4.36

0.25 0.48 7.41 0.25 0.25 7.40 0.25 0.25 7.30 0.25 0.252.26 2.44 0.25 0.25 3.82 1.74 4.04

21.12

2.35

1.80

2.88

45.40

3.50 2.50 0.08 7.80 3.00 3.62

0.20 0.40 1.40
2.70

0.60 0.40 0.60 1.40
2.70

0.65 0.20 1.45 0.25

±0.00=417.50

±0.00=417.50

±0.00=417.50

+1.60

±0.00

- 1.40

- 1.05=416.45

±0.00=416.02

±0.00=416.65

±0.00=417.16

+1.50

280.10 m2

40.98 m2 67.83 m2

7.19 m2

გაზის მილი, შეიღებოს
caparol 3d plus alazzo 90

მაღალი ძაბვის კაბელი

ელ. პანდუსი
შშპ- სთვის

კომერციული ფართი

1 2 3 4 5 7 12

a

g

d

z

g

e

a

d

1 2 3 4 5 7 9 10 11

I სართულის გეგმა 0.00 ნიშნულზე
m 1:200

თანამდებობა გვარი ხელმოწერა თარიღი

მთ. ინჟინერი

სტადია პროექტი

მასშტაბი
1:200

ფორმატი -3

თბილისი 2011

p i r o b i T i a R n i S v n e b i

S e n i S v n a

დაკვეთა #

ტერიტორიის წითელი ხაზი

კონსტრუქტორი

I სართულის გეგმა 0.00 ნიშნულზე

a q s i s i

ყაზბეგის გამზირი #24
ტელ. 241717

კ. ოდიშვილი
ი. ჭალაგანიძე

b

a a

b

8

დამკვეთი

პროექტის დასახელება

ხელმოწერა

მისამართი

შეთანხმებულია დამკვეთთან

მრავალფუნქციური შენობა პუშკინის ქ.#3

არქიტექტორი

შ. მელიქიძე
მთ.არქიტექტორი

დირექტორი
რ. ბედენაშვილი

შ.პ.ს. არქიტექსი~ შემსრულებელი

არქიტექტორი

გ. ჩინჩალაძე
ზ. ჯაფარიძე

კომერციული ფართი კომერციული ფართი

D 1.01 D 1.02

Waiting
area

ლესელიძის

q.

g

g

გ.ლობჟანიძე

NIEKISCH

გერმანული არქიტექტურა და დიზაინი

ანდრე ნიკიშ

არქიტექტორი

მთ.არქიტექტორი

დირექტორი

წინამდებარე ნახაზი წარმოადგენს ჯი-ეი ნიკიშ-ის
ინტელექტუალურ საკუთრებას. ამ ნახაზზე ვიტოვებთ ყოველგვარ
უფლებებს. ჩვენი თანხმობის გარეშე დაუშვებელია ნახაზის
გამრავლება ან მისი მესამე პირზე გადაცემა.

ანდრე ნიკიშ

შპს. ჯი-ეი ნიკიშ

ფურცელი თარიღი

a-04

w 1.01 w 1.02

24-12-2015

f- 05

1.40

2.70

f- 06

1.40

2.70

2.05 4.38 3.02 4.39 3.02 4.37 3.02 4.78 2.61 4.38 2.51 1.70 4.05

0.01 m2

K2=872.06 m2

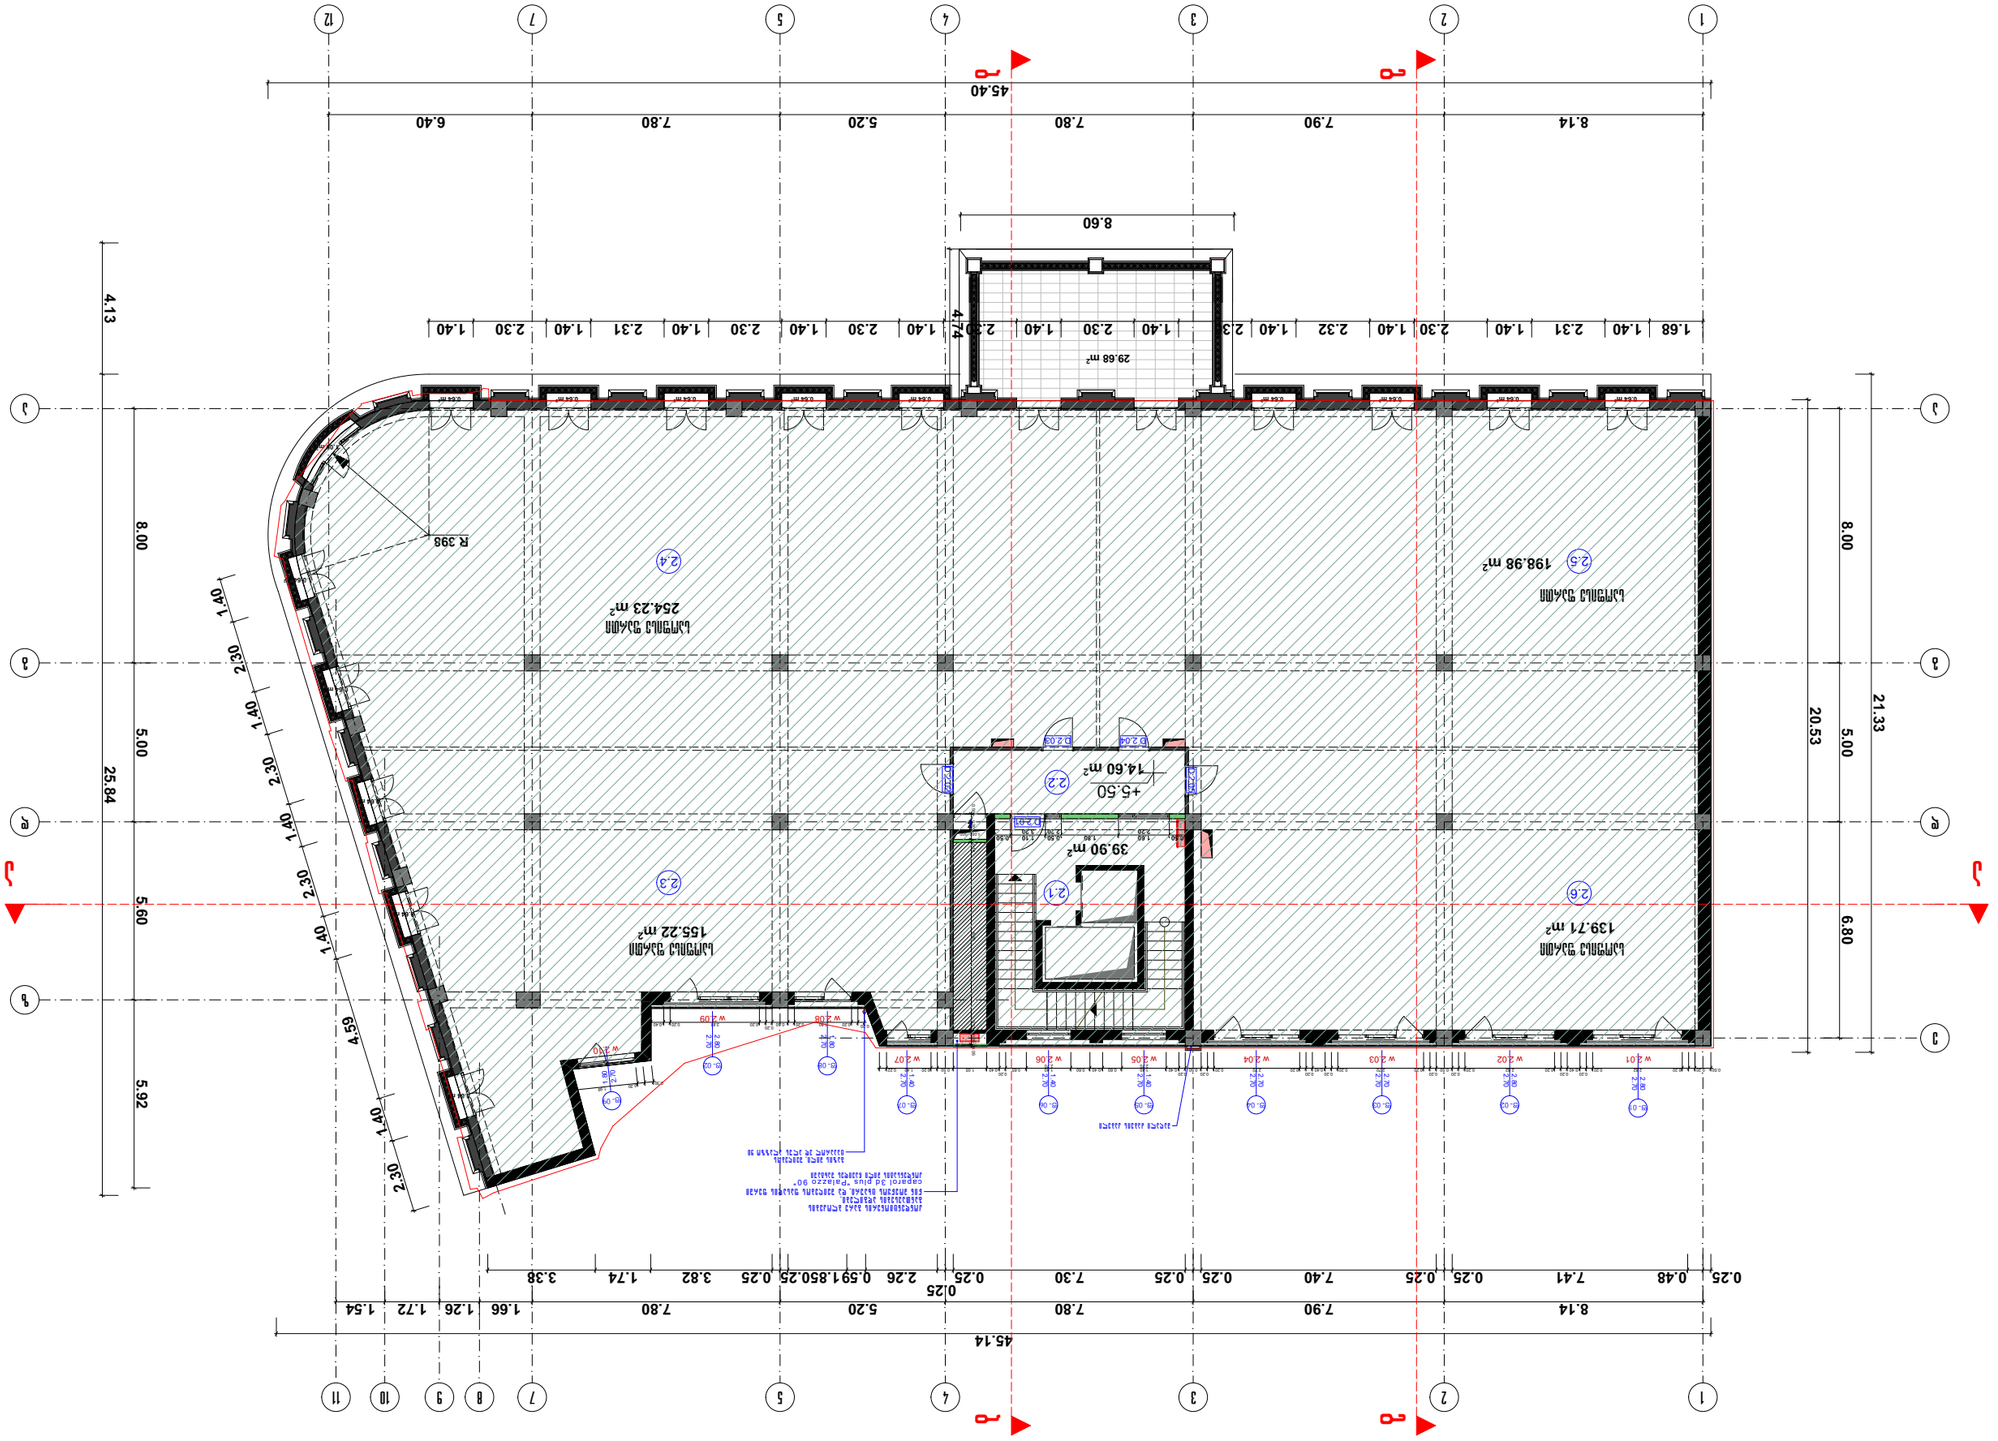

GSPublisherEngine 0.0.100.100

139.71 m2

198.98 m2

155.22 m2

14.60 m2

1,050 /300

2.3

2.5 2.4

2.6 2.1

2.2

Fire Cabinet

8.14 7.90 7.80 5.20 7.80 6.40

8.00 5.00 6.80

8.14 7.90 7.80 5.20 7.80 1.66 1.26 1.72 1.54

45.40

21.33

45.14

4.13 25.84

8.00 5.00 5.60 5.92
8.60

20.53

0.25 0.48 7.41 0.25 0.25 7.40 0.25 0.25 7.30 0.25

0.25
2.26 0.591.850.25 0.25 3.82 1.74 3.38

2.30

1.40

4.59

1.40

2.30

1.40

2.30

1.40

2.30

1.40

0.50 0.20 0.20 2.82 0.20

0.20
0.40

0.20
0.20 2.82 0.20

0.20
0.50

0.20
0.20 2.70 0.20

0.20
0.40

0.20
0.20 2.70 0.20

0.20
0.50

0.20
0.40 1.40
2.70

0.60 0.40 0.60 1.40
2.70

0.65

0.20
0.40 1.05 0.50 0.20 1.40 0.22

0.20 0.20 1.80 0.20 0.50

0.20
0.20 2.81 0.20 0.40

4.74

0.50 1.60 1.80 0.50
2.20

1.10
3.20

0.50

0.50 0.30 0.10 5.90 0.10 0.35 0.05

0.30 0.20 1.99

+5.50

R 398

29.68 m2

0.64 m2 0.64 m2 0.64 m2 0.64 m2 0.64 m2 0.64 m2 0.64 m2 0.64 m2 0.64 m2

1.09 m2

0.64 m2

0.64 m2

0.64 m2

0.64 m2

0.64 m2

39.90 m2

254.23 m2

კონდენციონერის გარე ბლოკების
განთავსების ადგილები,
წინ მოეწყოს ცხაური, და შეიღებოს ფასადის ფერში
caparol 3 d plus "Palazzo 90 "
კონდენსატის მილი ჩავიდეს შახტაში

გაზის მილი, შეიღებოს
caparol 3d plus alazzo 90

მაღალი ძაბვის კაბელი

II სართულის გეგმა 5.50 ნიშნულზე
m 1:200

თანამდებობა გვარი ხელმოწერა თარიღი

მთ. ინჟინერი

სტადია პროექტი

მასშტაბი

1:200

ფორმატი -3

თბილისი 2011

p i r o b i T i a R n i S v n e b i

S e n i S v n a

დაკვეთა #

ტერიტორიის წითელი ხაზი

კონსტრუქტორი

II სართულის გეგმა 5.50 ნიშნულზე

ყაზბეგის გამზირი #24
ტელ. 241717

b

a a

b

8

1 2 3 4 5 7 12

a

g

d

z

g

e

a

d

1 2 3 4 5 7 9 10 11

D 2.01

D 2.04 D 2.03

D 2.02

D 2.05

g

g

დამკვეთი

პროექტის დასახელება

ხელმოწერა

მისამართი

შეთანხმებულია დამკვეთთან

მრავალფუნქციური შენობა პუშკინის ქ.#3

არქიტექტორი

შ. მელიქიძე

მთ.არქიტექტორი

დირექტორი

რ. ბედენაშვილი

შ.პ.ს. არქიტექსი~ შემსრულებელი

არქიტექტორი

გ. ჩინჩალაძე

ზ. ჯაფარიძე

გ.ლობჟანიძე

NIEKISCH

გერმანული არქიტექტურა და დიზაინი

ანდრე ნიკიშ

არქიტექტორი

მთ.არქიტექტორი

დირექტორი

წინამდებარე ნახაზი წარმოადგენს ჯი-ეი ნიკიშ-ის
ინტელექტუალურ საკუთრებას. ამ ნახაზზე ვიტოვებთ ყოველგვარ
უფლებებს. ჩვენი თანხმობის გარეშე დაუშვებელია ნახაზის
გამრავლება ან მისი მესამე პირზე გადაცემა.

ანდრე ნიკიშ

შპს. ჯი-ეი ნიკიშ

ფურცელი თარიღი

a-05

საოფისე ფართი

საოფისე ფართი

საოფისე ფართი

საოფისე ფართი

a q s i s i

f- 01

2.70

2.80

2.70

2.80

f- 02

2.70

2.70

f- 04

2.70

2.70

f- 03

f- 02

2.80

2.70

f- 08

1.80

2.70

f- 07

1.40

2.70

w 2.01 w 2.02 w 2.03 w 2.04 w 2.05 w 2.06 w 2.07

w 2.08 w 2.09

w 2.10

f- 05

1.40

2.70

f- 06

1.40

2.70

2.20

24-12-2015

f- 09

1.80

2.70

1.68 1.40 2.31 1.40 2.30 1.40 2.32 1.40 2.30 1.40 2.30 1.40 2.30 1.40 2.30 1.40 2.30 1.40 2.31 1.40 2.30 1.40

K2=872.06 m2

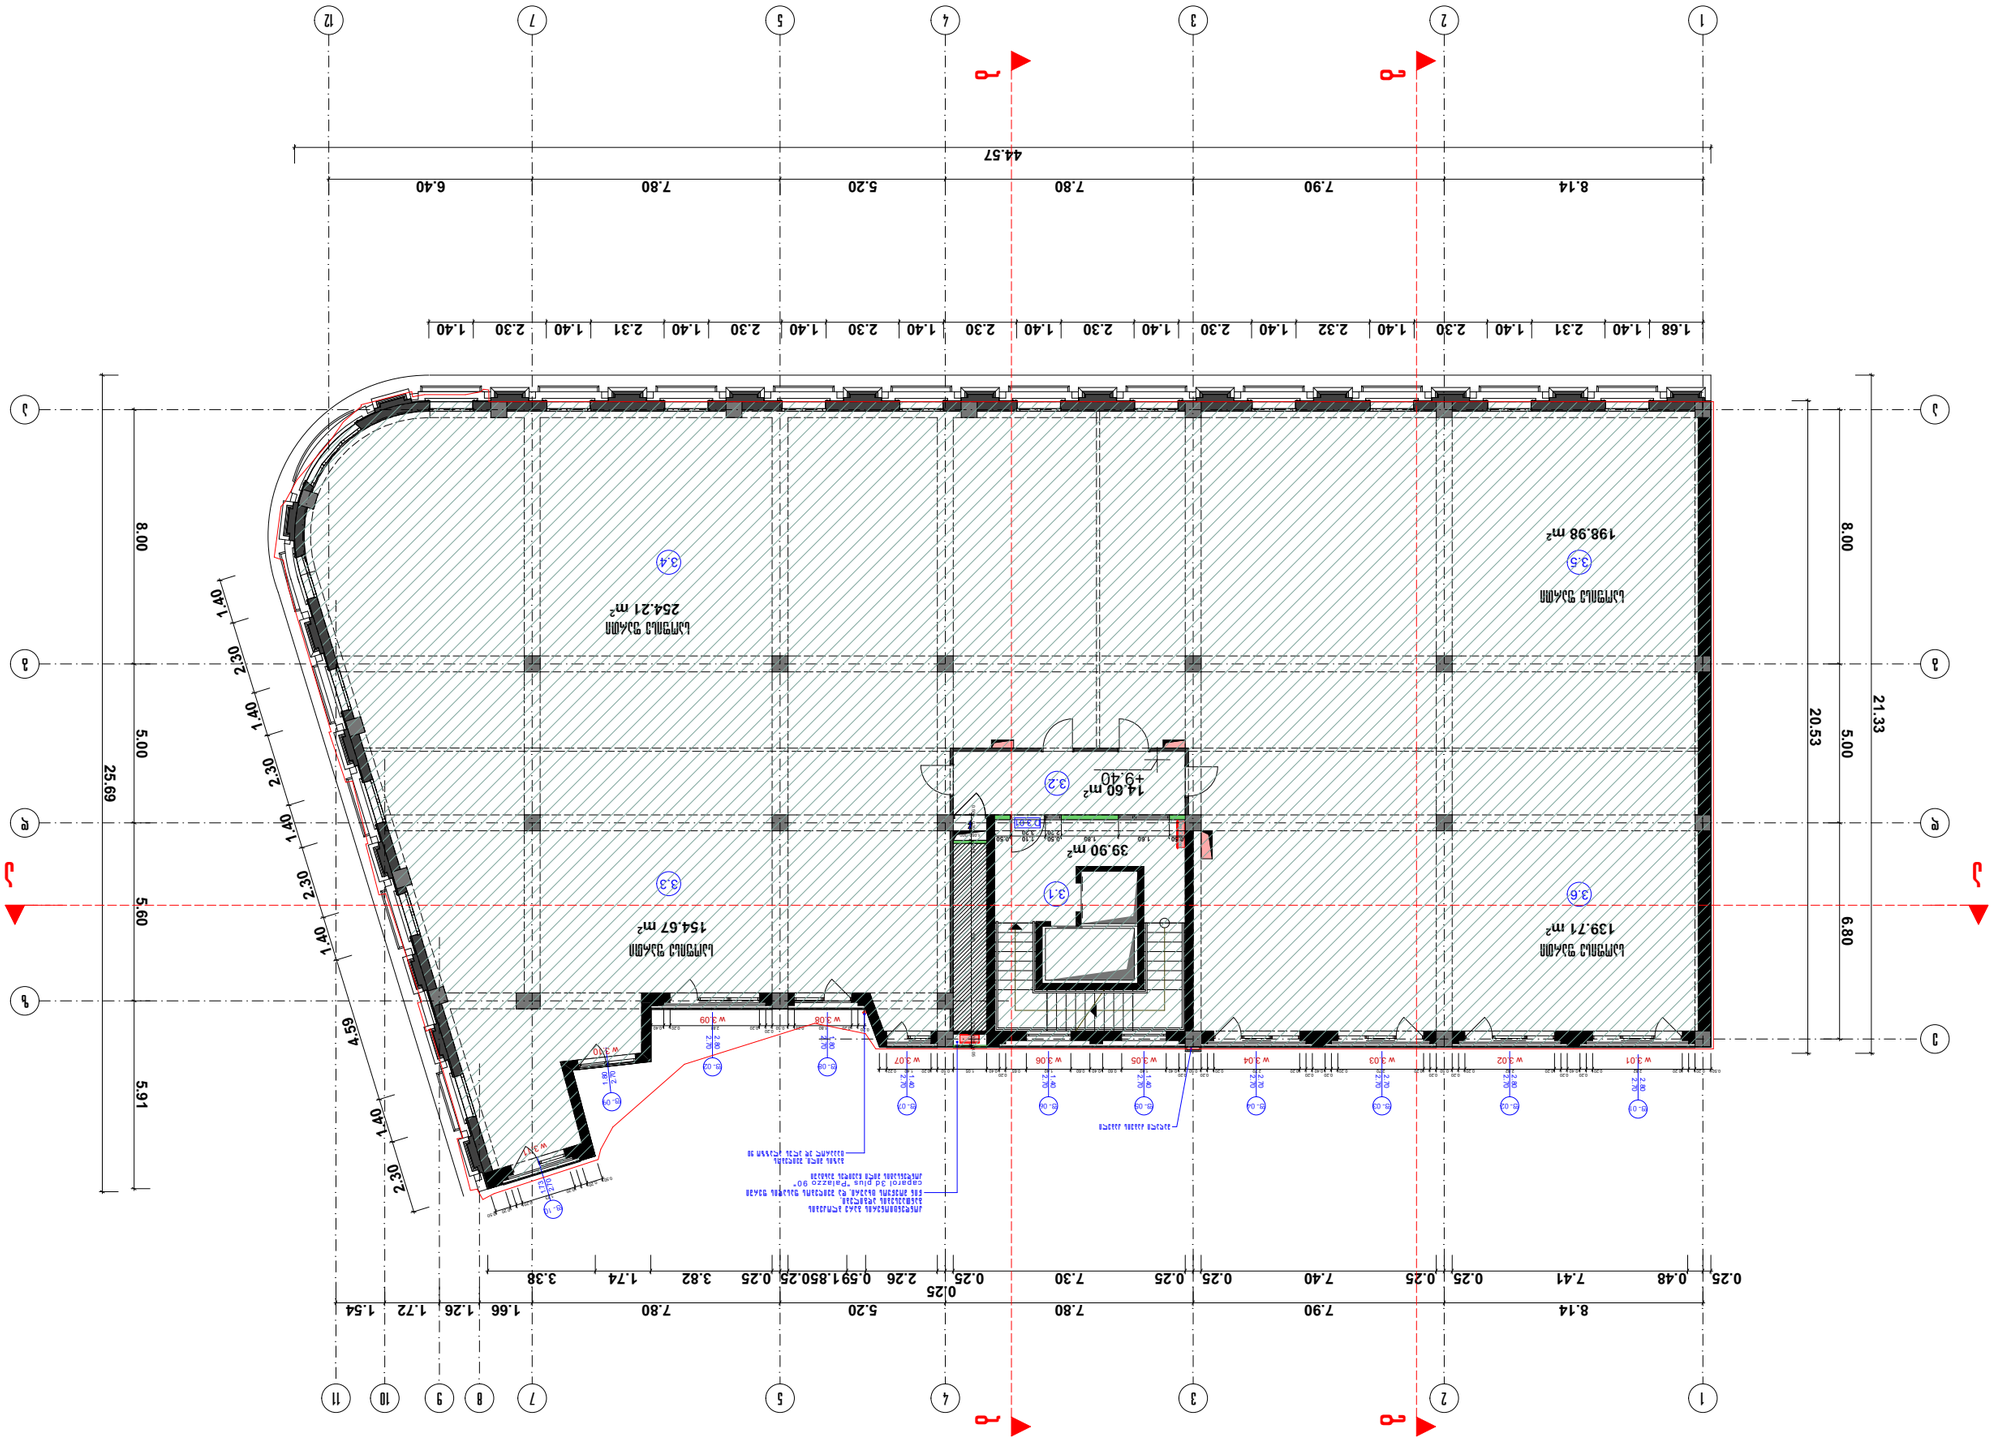

GSPublisherEngine 0.0.100.100

39.90 m2

139.71 m2

198.98 m2

154.67 m2

14.60 m2

3.3

3.5 3.4

3.6 3.1

3.2

1,050 /300

Fire Cabinet

8.14 7.90 7.80 5.20 7.80 6.40

8.00 5.00 6.80

8.14 7.90 7.80 5.20 7.80 1.66 1.26 1.72 1.54

44.57

21.33

25.69

8.00 5.00 5.60 5.91

20.53

0.25 0.48 7.41 0.25 0.25 7.40 0.25 0.25 7.30 0.25

0.25
2.26 0.591.850.25 0.25 3.82 1.74 3.38

2.30

1.40

4.59

1.40

2.30

1.40

2.30

1.40

2.30

1.40

0.50 0.20 0.20 2.82 0.20

0.20
0.40

0.20
0.20 2.82 0.20

0.20
0.50

0.20
0.20 2.70 0.20

0.20
0.40

0.20
0.20 2.70 0.20

0.20
0.50

0.20
0.40 1.40 0.60 0.40 0.60 1.40 0.65

0.20

0.40 1.05 0.50 0.20 1.40 0.22 0.50 0.30 0.10 5.90 0.10 0.35 0.05

0.50 1.60 1.80 0.50
2.20

1.10
3.20

0.50

0.50 0.20 0.20 1.73 0.20 0.20 0.50

0.20 0.20 1.80 0.20 0.50

0.20
0.20 2.81 0.20 0.40

+9.40

254.21 m2

კონდენციონერის გარე ბლოკების
განთავსების ადგილები,
წინ მოეწყოს ცხაური, და შეიღებოს ფასადის ფერში
caparol 3 d plus "Palazzo 90 "
კონდენსატის მილი ჩავიდეს შახტაში

გაზის მილი, შეიღებოს
caparol 3d plus alazzo 90

მაღალი ძაბვის კაბელი

III სართულის გეგმა 9.40 ნიშნულზე
m 1:200

თანამდებობა გვარი ხელმოწერა თარიღი

მთ. ინჟინერი

სტადია პროექტი

მასშტაბი

1:200

ფორმატი -3

თბილისი 2011

p i r o b i T i a R n i S v n e b i

S e n i S v n a

დაკვეთა #

ტერიტორიის წითელი ხაზი

კონსტრუქტორი

III სართულის გეგმა 9.40 ნიშნულზე

a q s i s i

ყაზბეგის გამზირი #24
ტელ. 241717

კ. ოდიშვილი

ი. ჭალაგანიძე

b

a a

b

1 2 3 4 5 7 12

a

g

d

z

g

e

a

d

1 2 3 4 5 7 8 9 10 11

პროექტის დასახელება

ხელმოწერა

მისამართი

შეთანხმებულია დამკვეთთან

მრავალფუნქციური შენობა პუშკინის ქ.#3

არქიტექტორი

შ. მელიქიძე

მთ.არქიტექტორი

დირექტორი

რ. ბედენაშვილი

შ.პ.ს. არქიტექსი~ შემსრულებელი

არქიტექტორი

გ. ჩინჩალაძე

ზ. ჯაფარიძე

D 3.01

g

g

გ.ლობჟანიძე

NIEKISCH

გერმანული არქიტექტურა და დიზაინი

ანდრე ნიკიშ

არქიტექტორი

მთ.არქიტექტორი

დირექტორი

წინამდებარე ნახაზი წარმოადგენს ჯი-ეი ნიკიშ-ის
ინტელექტუალურ საკუთრებას. ამ ნახაზზე ვიტოვებთ ყოველგვარ
უფლებებს. ჩვენი თანხმობის გარეშე დაუშვებელია ნახაზის
გამრავლება ან მისი მესამე პირზე გადაცემა.

ანდრე ნიკიშ

შპს. ჯი-ეი ნიკიშ

ფურცელი თარიღი

a-06

საოფისე ფართი

საოფისე ფართი

საოფისე ფართი

საოფისე ფართი

f- 10

1.73

2.70

24-12-2015

f- 01

2.70

2.80

2.70

2.80

f- 02

2.70

2.70

f- 04

2.70

2.70

f- 03

w 3.01 w 3.02 w 3.03 w 3.04 w 3.05 w 3.06 w 3.07

w 3.08 w 3.09

w 3.10

w 3.11

f- 05

1.40

2.70

f- 06

1.40

2.70

f- 07

1.40

2.70
f- 02

2.80

2.70

f- 08

1.80

2.70

f- 09

1.80

2.70

1.68 1.40 2.31 1.40 2.30 1.40 2.32 1.40 2.30 1.40 2.30 1.40 2.30 1.40 2.30 1.40 2.30 1.40 2.31 1.40 2.30 1.40

K2=872.06 m2

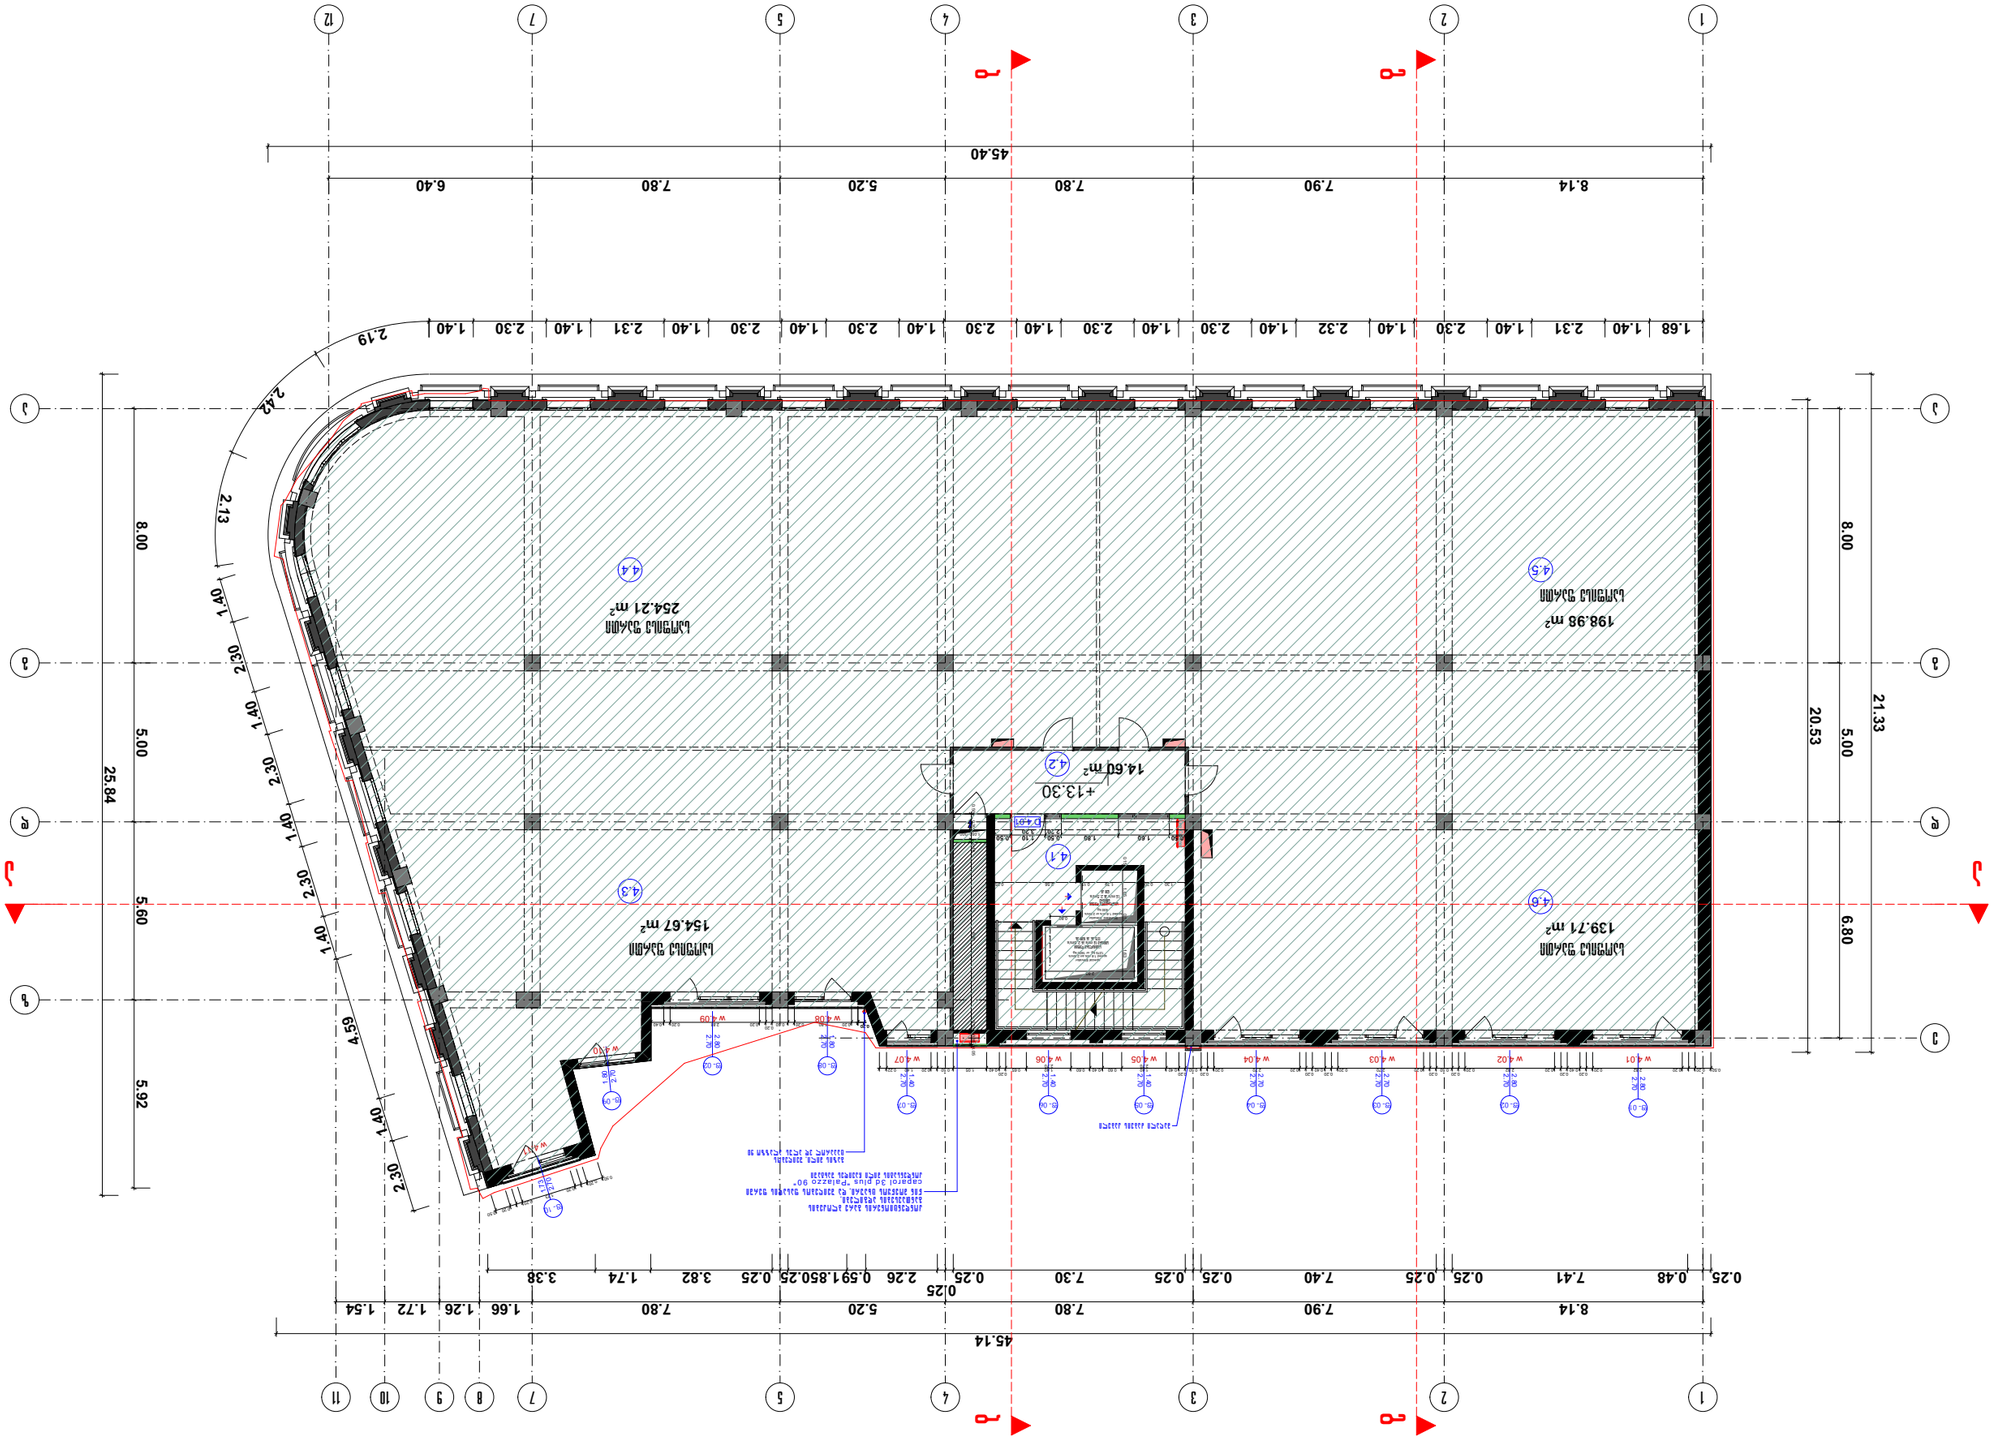

GSPublisherEngine 0.0.100.100

139.71 m2

198.98 m2

154.67 m2

14.60 m2

4.3

4.5 4.4

4.6

4.1

4.2

1,050 /300

Fire Cabinet

8.14 7.90 7.80 5.20 7.80 6.40

8.00 5.00 6.80

8.14 7.90 7.80 5.20 7.80 1.66 1.26 1.72 1.54

45.40

21.33

45.14

25.84

8.00 5.00 5.60 5.92

20.53

0.25 0.48 7.41 0.25 0.25 7.40 0.25 0.25 7.30 0.25

0.25
2.26 0.591.850.25 0.25 3.82 1.74 3.38

2.30

1.40

4.59

1.40

2.30

1.40

2.30

1.40

2.30

1.40

2.13

2.42

2.19

0.15 1.65 0.15 1.63

2.80

1.30 0.20 1.79 0.15 2.56 0.25

0.80

0.50 0.20 0.20 2.82 0.20

0.20
0.40

0.20
0.20 2.82 0.20

0.20
0.50

0.20
0.20 2.70 0.20

0.20
0.40

0.20
0.20 2.70 0.20

0.20
0.50

0.20
0.40 1.40
2.70

0.60 0.40 0.60 1.40
2.70

0.65

0.20
0.40 1.05 0.50 0.20 1.40 0.22

0.20

0.50 1.60 1.80 0.50
2.20

1.10
3.20

0.50

0.20 1.80 0.20 0.50

0.20
0.20 2.81 0.20 0.40

0.50 0.20 0.20 1.73 0.20 0.20 0.50

0.50 0.30 0.10 5.90 0.10 0.35 0.05

+13.30

254.21 m2

კონდენციონერის გარე ბლოკების
განთავსების ადგილები,
წინ მოეწყოს ცხაური, და შეიღებოს ფასადის ფერში
caparol 3 d plus "Palazzo 90 "
კონდენსატის მილი ჩავიდეს შახტაში

გაზის მილი, შეიღებოს
caparol 3d plus alazzo 90

მაღალი ძაბვის კაბელი

IV სართულის გეგმა 13.30 ნიშნულზე
m 1:200

თანამდებობა გვარი ხელმოწერა თარიღი

მთ. ინჟინერი

სტადია პროექტი

მასშტაბი

1:200

ფორმატი -3

თბილისი 2011

p i r o b i T i a R n i S v n e b i

S e n i S v n a

დაკვეთა #

ტერიტორიის წითელი ხაზი

კონსტრუქტორი

IV სართულის გეგმა 13.30 ნიშნულზე

a q s i s i

ყაზბეგის გამზირი #24
ტელ. 241717

კ. ოდიშვილი

ი. ჭალაგანიძე

b

a a

b

1 2 3 4 5 7 12

a

g

d

z

g

e

a

d

1 2 3 4 5 7 8 9 10 11

დამკვეთი

პროექტის დასახელება

ხელმოწერა

მისამართი

შეთანხმებულია დამკვეთთან

მრავალფუნქციური შენობა პუშკინის ქ.#3

არქიტექტორი

შ. მელიქიძე

მთ.არქიტექტორი

დირექტორი

რ. ბედენაშვილი

შ.პ.ს. არქიტექსი~ შემსრულებელი

არქიტექტორი

გ. ჩინჩალაძე

ზ. ჯაფარიძე

630 kg.

სპეციალური ლიფტი
სიჩქარე 1.6 მ/ს ან 2.5მ/ს
1275 kg. an 160 kg.

სპეციალ Elevator
speed 1.6 m/s an 2.5m/s
1275 kg. or 1600 kg.

სიჩქარე
1.6 m/s an 2.5m/s
630 kg.

სტანდარტული ლიფტი

შტანდარდ Elevator
speed 1.6 m/s or 2.5m/s

g

g

გ.ლობჟანიძე

NIEKISCH

გერმანული არქიტექტურა და დიზაინი

ანდრე ნიკიშ

არქიტექტორი

მთ.არქიტექტორი

დირექტორი

წინამდებარე ნახაზი წარმოადგენს ჯი-ეი ნიკიშ-ის
ინტელექტუალურ საკუთრებას. ამ ნახაზზე ვიტოვებთ ყოველგვარ
უფლებებს. ჩვენი თანხმობის გარეშე დაუშვებელია ნახაზის
გამრავლება ან მისი მესამე პირზე გადაცემა.

ანდრე ნიკიშ

შპს. ჯი-ეი ნიკიშ

ფურცელი თარიღი

a-07

საოფისე ფართი

საოფისე ფართი

საოფისე ფართი

საოფისე ფართი

D 4.01

04-12-2015

f- 01

2.70

2.80

2.70

2.80

f- 02

2.70

2.70

f- 04

2.70

2.70

f- 03 f- 05

1.40

2.70

f- 06

1.40

2.70

w 4.01 w 4.02 w 4.03 w 4.04 w 4.05 w 4.06 w 4.07

w 4.08 w 4.09

w 4.10

w 4.11

f- 07

1.40

2.70
f- 02

2.80

2.70

f- 08

1.80

2.70

f- 09

1.80

2.70

f- 10

1.73

2.70

1.68 1.40 2.31 1.40 2.30 1.40 2.32 1.40 2.30 1.40 2.30 1.40 2.30 1.40 2.30 1.40 2.30 1.40 2.31 1.40 2.30 1.40

K2=872.06 m2

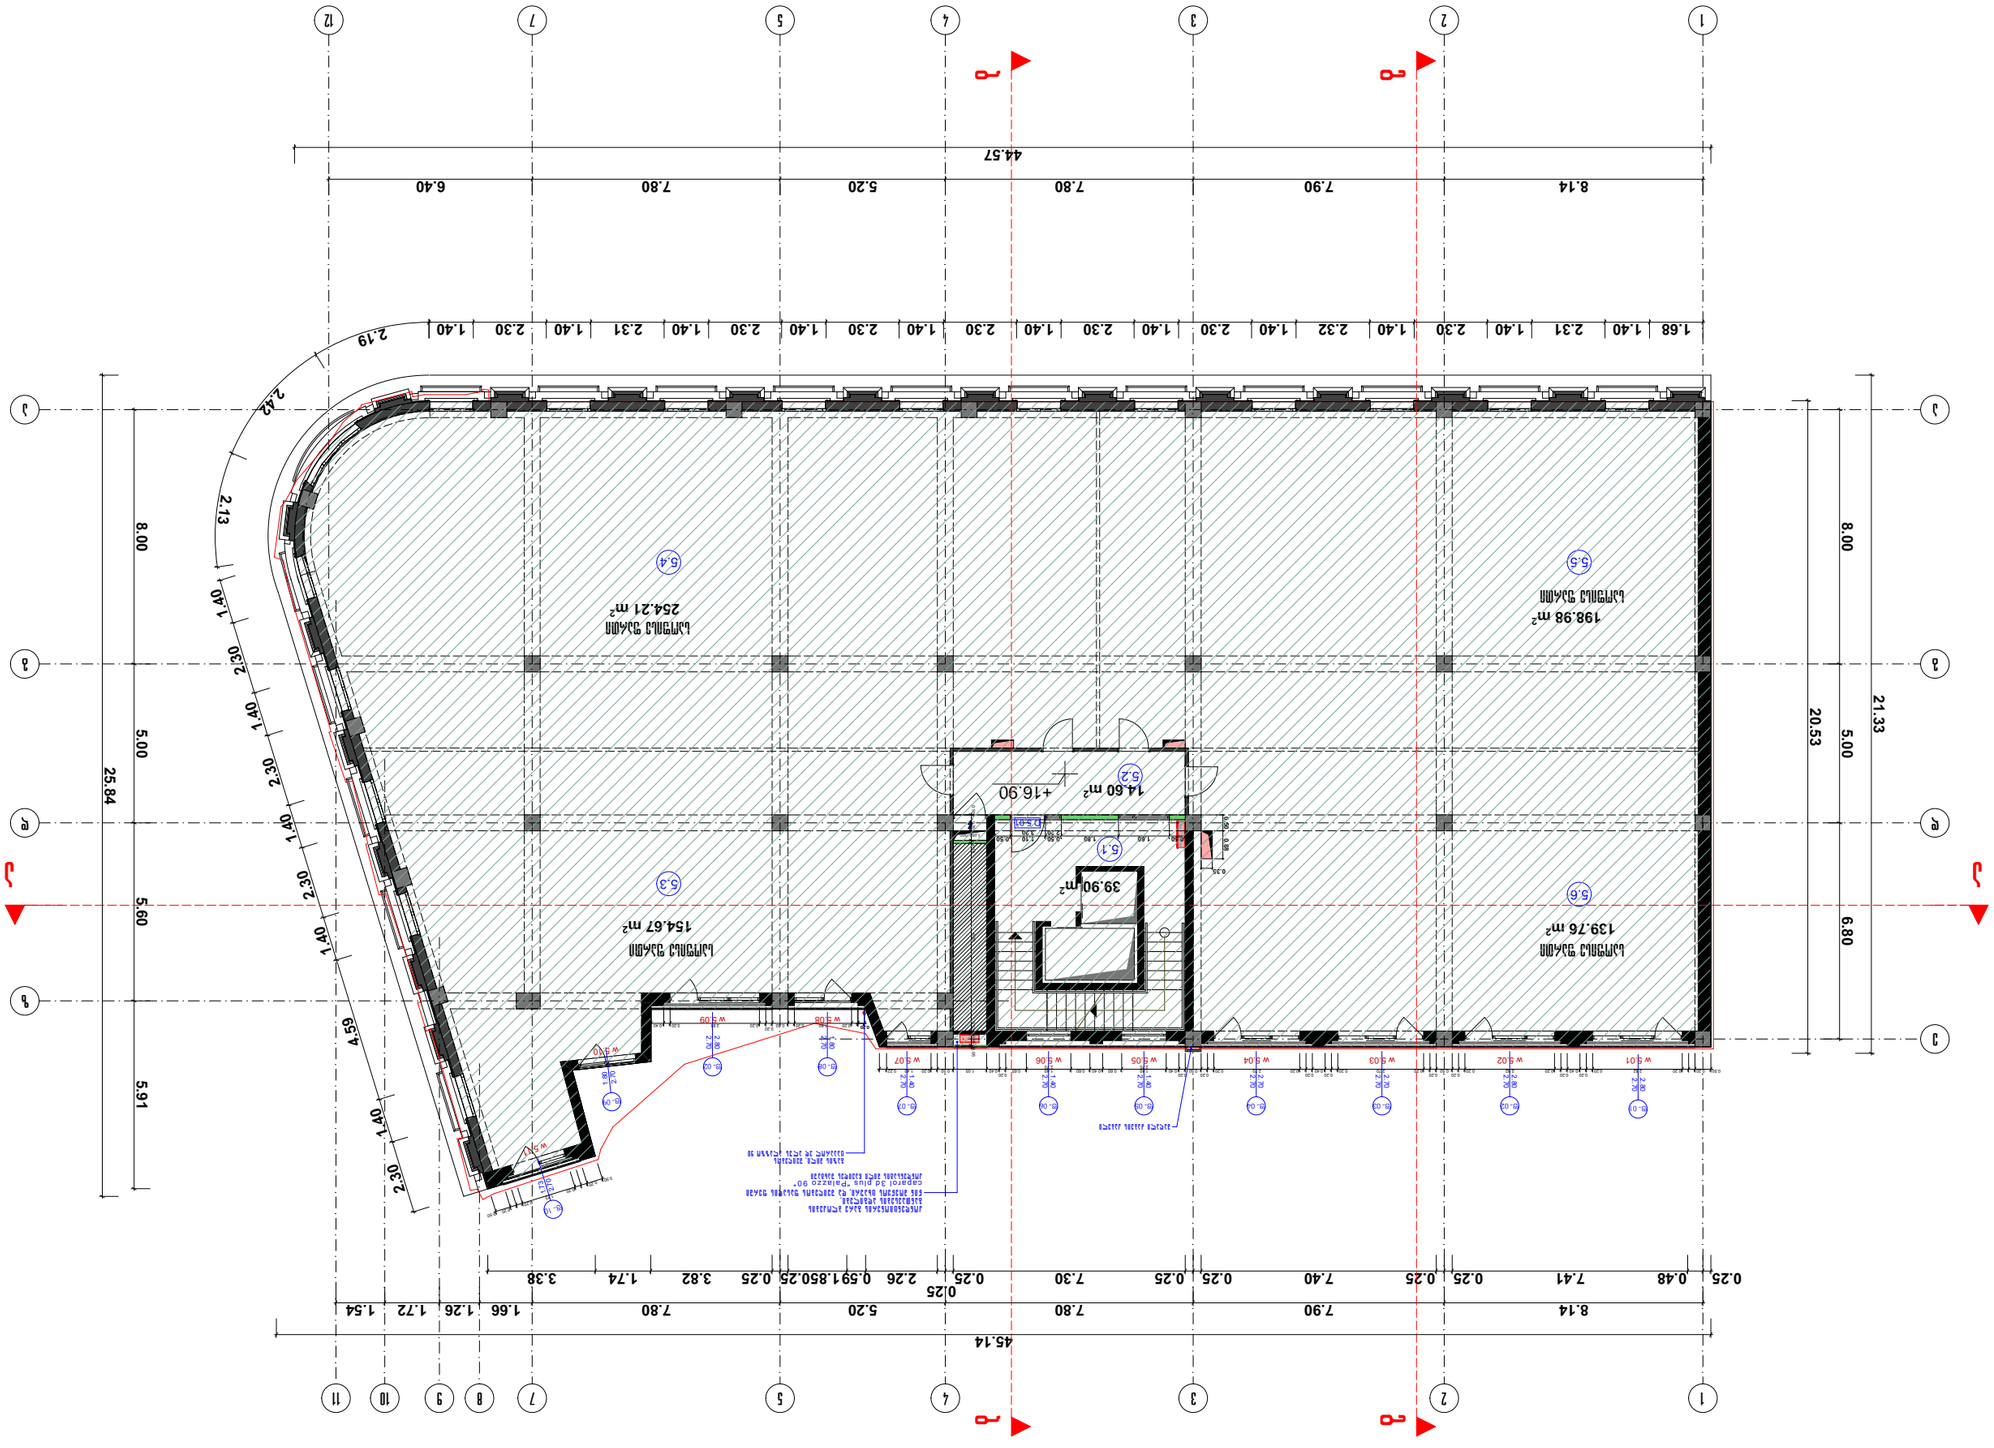

GSPublisherEngine 0.0.100.100

139.76 m2

198.98 m2

154.67 m2

14.60 m2

5.3

5.5 5.4

5.6

5.1

5.2

1,050 /300

Fire Cabinet

8.14 7.90 7.80 5.20 7.80 6.40

8.00 5.00 6.80

8.14 7.90 7.80 5.20 7.80 1.66 1.26 1.72 1.54

44.57

21.33

45.14

25.84

8.00 5.00 5.60 5.91

20.53

0.25 0.48 7.41 0.25 0.25 7.40 0.25 0.25 7.30 0.25

0.25
2.26 0.591.850.25 0.25 3.82 1.74 3.38

2.30

1.40

4.59

1.40

2.30

1.40

2.30

1.40

2.30

1.40

2.13

2.42

2.19

0.50 0.88 0.35

0.50 0.20 0.20 2.82 0.20

0.20
0.40

0.20
0.20 2.82 0.20

0.20
0.50

0.20
0.20 2.70 0.20

0.20
0.40

0.20
0.20 2.70 0.20

0.20
0.50

0.20
0.40 1.40
2.70

0.60 0.40 0.60 1.40
2.70

0.65

0.20
0.40 1.05 0.50 0.20 1.40 0.22

0.20

0.50 1.60 1.80 0.50
2.20

1.10
3.20

0.50

0.20 1.80 0.20 0.50

0.20
0.20 2.81 0.20 0.40

0.50 0.20 0.20 1.73 0.20 0.20 0.50

0.50 0.30 0.10 5.90 0.10 0.35 0.05

+16.90

39.90 m2

254.21 m2

კონდენციონერის გარე ბლოკების
განთავსების ადგილები,
წინ მოეწყოს ცხაური, და შეიღებოს ფასადის ფერში
caparol 3 d plus "Palazzo 90 "
კონდენსატის მილი ჩავიდეს შახტაში

გაზის მილი, შეიღებოს
caparol 3d plus alazzo 90

მაღალი ძაბვის კაბელი

V სართულის გეგმა 16.90 ნიშნულზე
m 1:200

თანამდებობა გვარი ხელმოწერა თარიღი

მთ. ინჟინერი

სტადია პროექტი

მასშტაბი

1:200

ფორმატი -3

თბილისი 2011

p i r o b i T i a R n i S v n e b i

S e n i S v n a

დაკვეთა #

ტერიტორიის წითელი ხაზი

კონსტრუქტორი

V სართულის გეგმა 16.90 ნიშნულზე

a q s i s i

ყაზბეგის გამზირი #24
ტელ. 241717

კ. ოდიშვილი

ი. ჭალაგანიძე

b

a a

b

1 2 3 4 5 7 12

a

g

d

z

g

e

a

d

1 2 3 4 5 7 8 9 10 11

დამკვეთი

პროექტის დასახელება

ხელმოწერა

მისამართი

შეთანხმებულია დამკვეთთან

მრავალფუნქციური შენობა პუშკინის ქ.#3

არქიტექტორი

შ. მელიქიძე

მთ.არქიტექტორი

დირექტორი

რ. ბედენაშვილი

შ.პ.ს. არქიტექსი~ შემსრულებელი

არქიტექტორი

გ. ჩინჩალაძე

ზ. ჯაფარიძე

g

g

გ.ლობჟანიძე

NIEKISCH

გერმანული არქიტექტურა და დიზაინი

ანდრე ნიკიშ

არქიტექტორი

მთ.არქიტექტორი

დირექტორი

წინამდებარე ნახაზი წარმოადგენს ჯი-ეი ნიკიშ-ის
ინტელექტუალურ საკუთრებას. ამ ნახაზზე ვიტოვებთ ყოველგვარ
უფლებებს. ჩვენი თანხმობის გარეშე დაუშვებელია ნახაზის
გამრავლება ან მისი მესამე პირზე გადაცემა.

ანდრე ნიკიშ

შპს. ჯი-ეი ნიკიშ

ფურცელი თარიღი

a-08

საოფისე ფართი

საოფისე ფართი

საოფისე ფართი

საოფისე ფართი

D 5.01

24-12-2015

f- 01

2.70

2.80

2.70

2.80

f- 02

2.70

2.70

f- 04

2.70

2.70

f- 03 f- 05

1.40

2.70

f- 06

1.40

2.70

w 5.01 w 5.02 w 5.03 w 5.04 w 5.05 w 5.06 w 5.07

w 5.08 w 5.09

w 5.10

w 5.11

f- 07

1.40

2.70
f- 02

2.80

2.70

f- 08

1.80

2.70

f- 09

1.80

2.70

f- 10

1.73

2.70

1.68 1.40 2.31 1.40 2.30 1.40 2.32 1.40 2.30 1.40 2.30 1.40 2.30 1.40 2.30 1.40 2.30 1.40 2.31 1.40 2.30 1.40

K2=872.06 m2

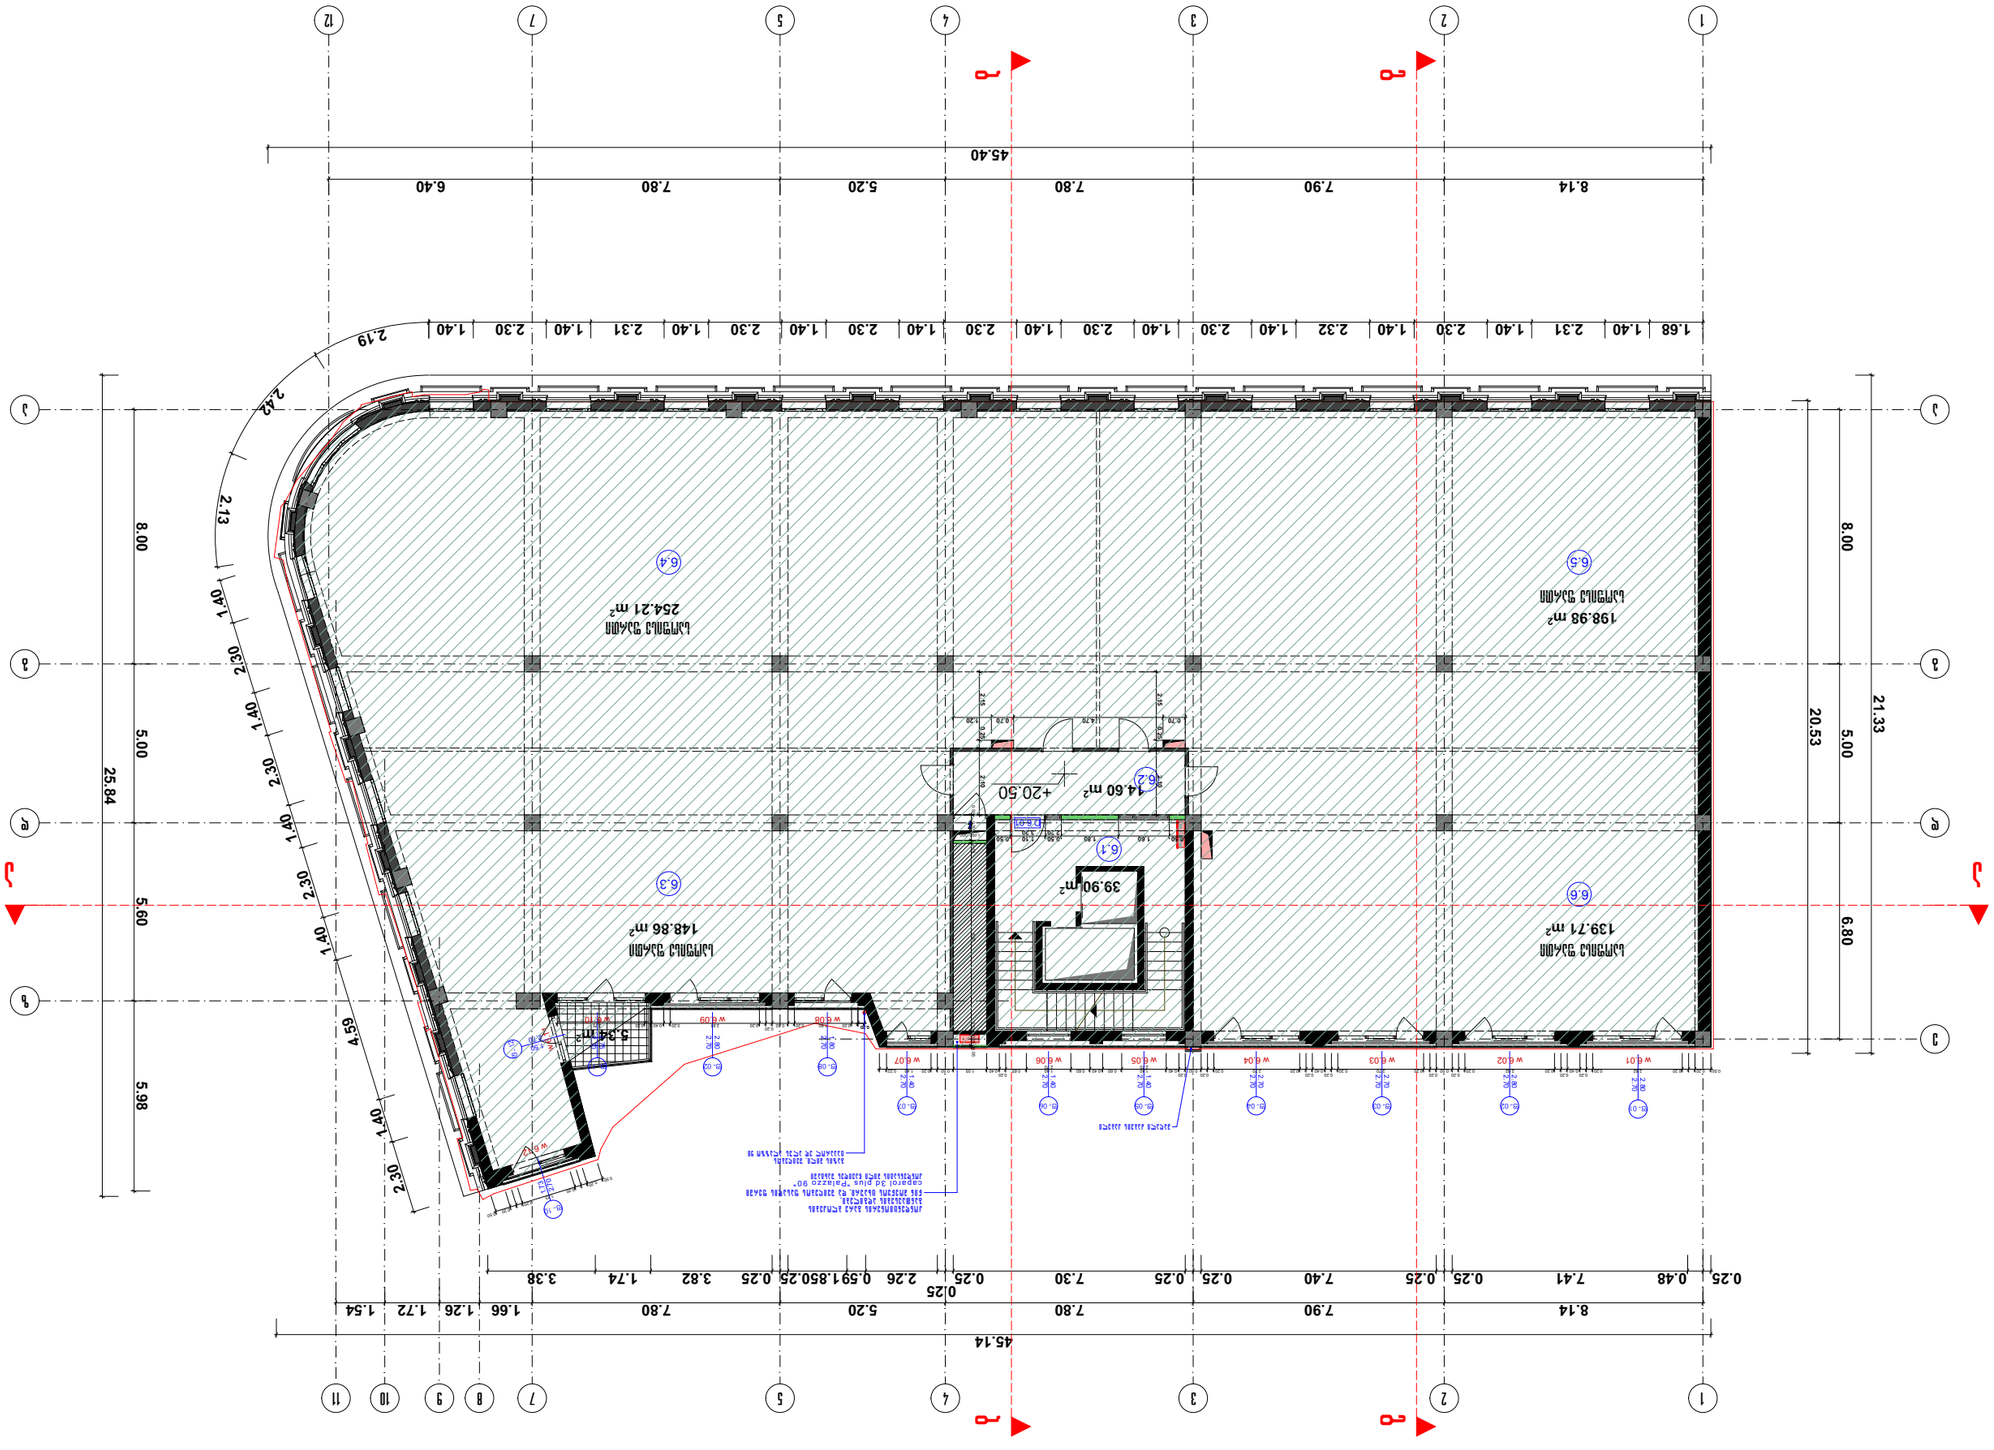

GSPublisherEngine 0.0.100.100

139.71 m2

198.98 m2

148.86 m2

14.60 m2

6.3

6.5 6.4

6.6

6.1

6.2

1,050 /300

Fire Cabinet

8.14 7.90 7.80 5.20 7.80 6.40

8.00 5.00 6.80

8.14 7.90 7.80 5.20 7.80 1.66 1.26 1.72 1.54

45.40

21.33

45.14

25.84

8.00 5.00 5.60 5.98

20.53

0.25 0.48 7.41 0.25 0.25 7.40 0.25 0.25 7.30 0.25

0.25
2.26 0.591.850.25 0.25 3.82 1.74 3.38

2.30

1.40

4.59

1.40

2.30

1.40

2.30

1.40

2.30

1.40

2.13

2.42

2.19

0.50 0.20 0.20 2.82 0.20

0.20
0.40

0.20
0.20 2.82 0.20

0.20
0.50

0.20
0.20 2.70 0.20

0.20
0.40

0.20
0.20 2.70 0.20

0.20
0.50

0.20
0.40 1.40
2.70

0.60 0.40 0.60 1.40
2.70

0.65

0.20
0.40 1.05 0.50 0.20 1.40 0.22

0.20

0.50 1.60 1.80 0.50
2.20

1.10
3.20

0.50

2.15 0.25 2.10

0.70 4.70 0.70 1.20 2.15 0.25 2.10

0.20 1.80 0.20 0.50

0.20
0.20 2.81 0.20 0.40 0.20 2.75

0.50 0.20 0.20 1.73 0.20 0.20 0.50

0.50 0.30 0.10 5.90 0.10 0.35 0.05

+20.50

39.90 m2

254.21 m2

5.34 m2

კონდენციონერის გარე ბლოკების
განთავსების ადგილები,
წინ მოეწყოს ცხაური, და შეიღებოს ფასადის ფერში
caparol 3 d plus "Palazzo 90 "
კონდენსატის მილი ჩავიდეს შახტაში

გაზის მილი, შეიღებოს
caparol 3d plus alazzo 90

მაღალი ძაბვის კაბელი

VI სართულის გეგმა 20.50 ნიშნულზე
m 1:200

თანამდებობა გვარი ხელმოწერა თარიღი

მთ. ინჟინერი

სტადია პროექტი

მასშტაბი

1:200

ფორმატი -3

თბილისი 2011

p i r o b i T i a R n i S v n e b i

S e n i S v n a

დაკვეთა #

ტერიტორიის წითელი ხაზი

კონსტრუქტორი

VI სართულის გეგმა 20.50 ნიშნულზე

a q s i s i

ყაზბეგის გამზირი #24
ტელ. 241717

კ. ოდიშვილი

ი. ჭალაგანიძე

b

a a

b

1 2 3 4 5 7 12

a

g

d

z

g

e

a

d

1 2 3 4 5 7 8 9 10 11

დამკვეთი

პროექტის დასახელება

ხელმოწერა

მისამართი

შეთანხმებულია დამკვეთთან

მრავალფუნქციური შენობა პუშკინის ქ.#3

არქიტექტორი

შ. მელიქიძე

მთ.არქიტექტორი

დირექტორი

რ. ბედენაშვილი

შ.პ.ს. არქიტექსი~ შემსრულებელი

არქიტექტორი

გ. ჩინჩალაძე

ზ. ჯაფარიძე

g

g

გ.ლობჟანიძე

NIEKISCH

გერმანული არქიტექტურა და დიზაინი

ანდრე ნიკიშ

არქიტექტორი

მთ.არქიტექტორი

დირექტორი

წინამდებარე ნახაზი წარმოადგენს ჯი-ეი ნიკიშ-ის
ინტელექტუალურ საკუთრებას. ამ ნახაზზე ვიტოვებთ ყოველგვარ
უფლებებს. ჩვენი თანხმობის გარეშე დაუშვებელია ნახაზის
გამრავლება ან მისი მესამე პირზე გადაცემა.

ანდრე ნიკიშ

შპს. ჯი-ეი ნიკიშ

ფურცელი თარიღი

a-09

საოფისე ფართი

საოფისე ფართი

საოფისე ფართი

საოფისე ფართი

f- 12

1.50
2.70

f- 11

2.75

2.70

D 6.01

24-12-2015

f- 01

2.70

2.80

2.70

2.80

f- 02

2.70

2.70

f- 04

2.70

2.70

f- 03 f- 05

1.40

2.70

f- 06

1.40

2.70

w 6.01 w 6.02 w 6.03 w 6.04 w 6.05 w 6.06 w 6.07

w 6.08 w 6.09

w 6.11

w 6.12

w 6.10

f- 07

1.40

2.70
f- 02

2.80

2.70

f- 08

1.80

2.70

f- 10

1.73

2.70

1.68 1.40 2.31 1.40 2.30 1.40 2.32 1.40 2.30 1.40 2.30 1.40 2.30 1.40 2.30 1.40 2.30 1.40 2.31 1.40 2.30 1.40

K2=869.42 m2

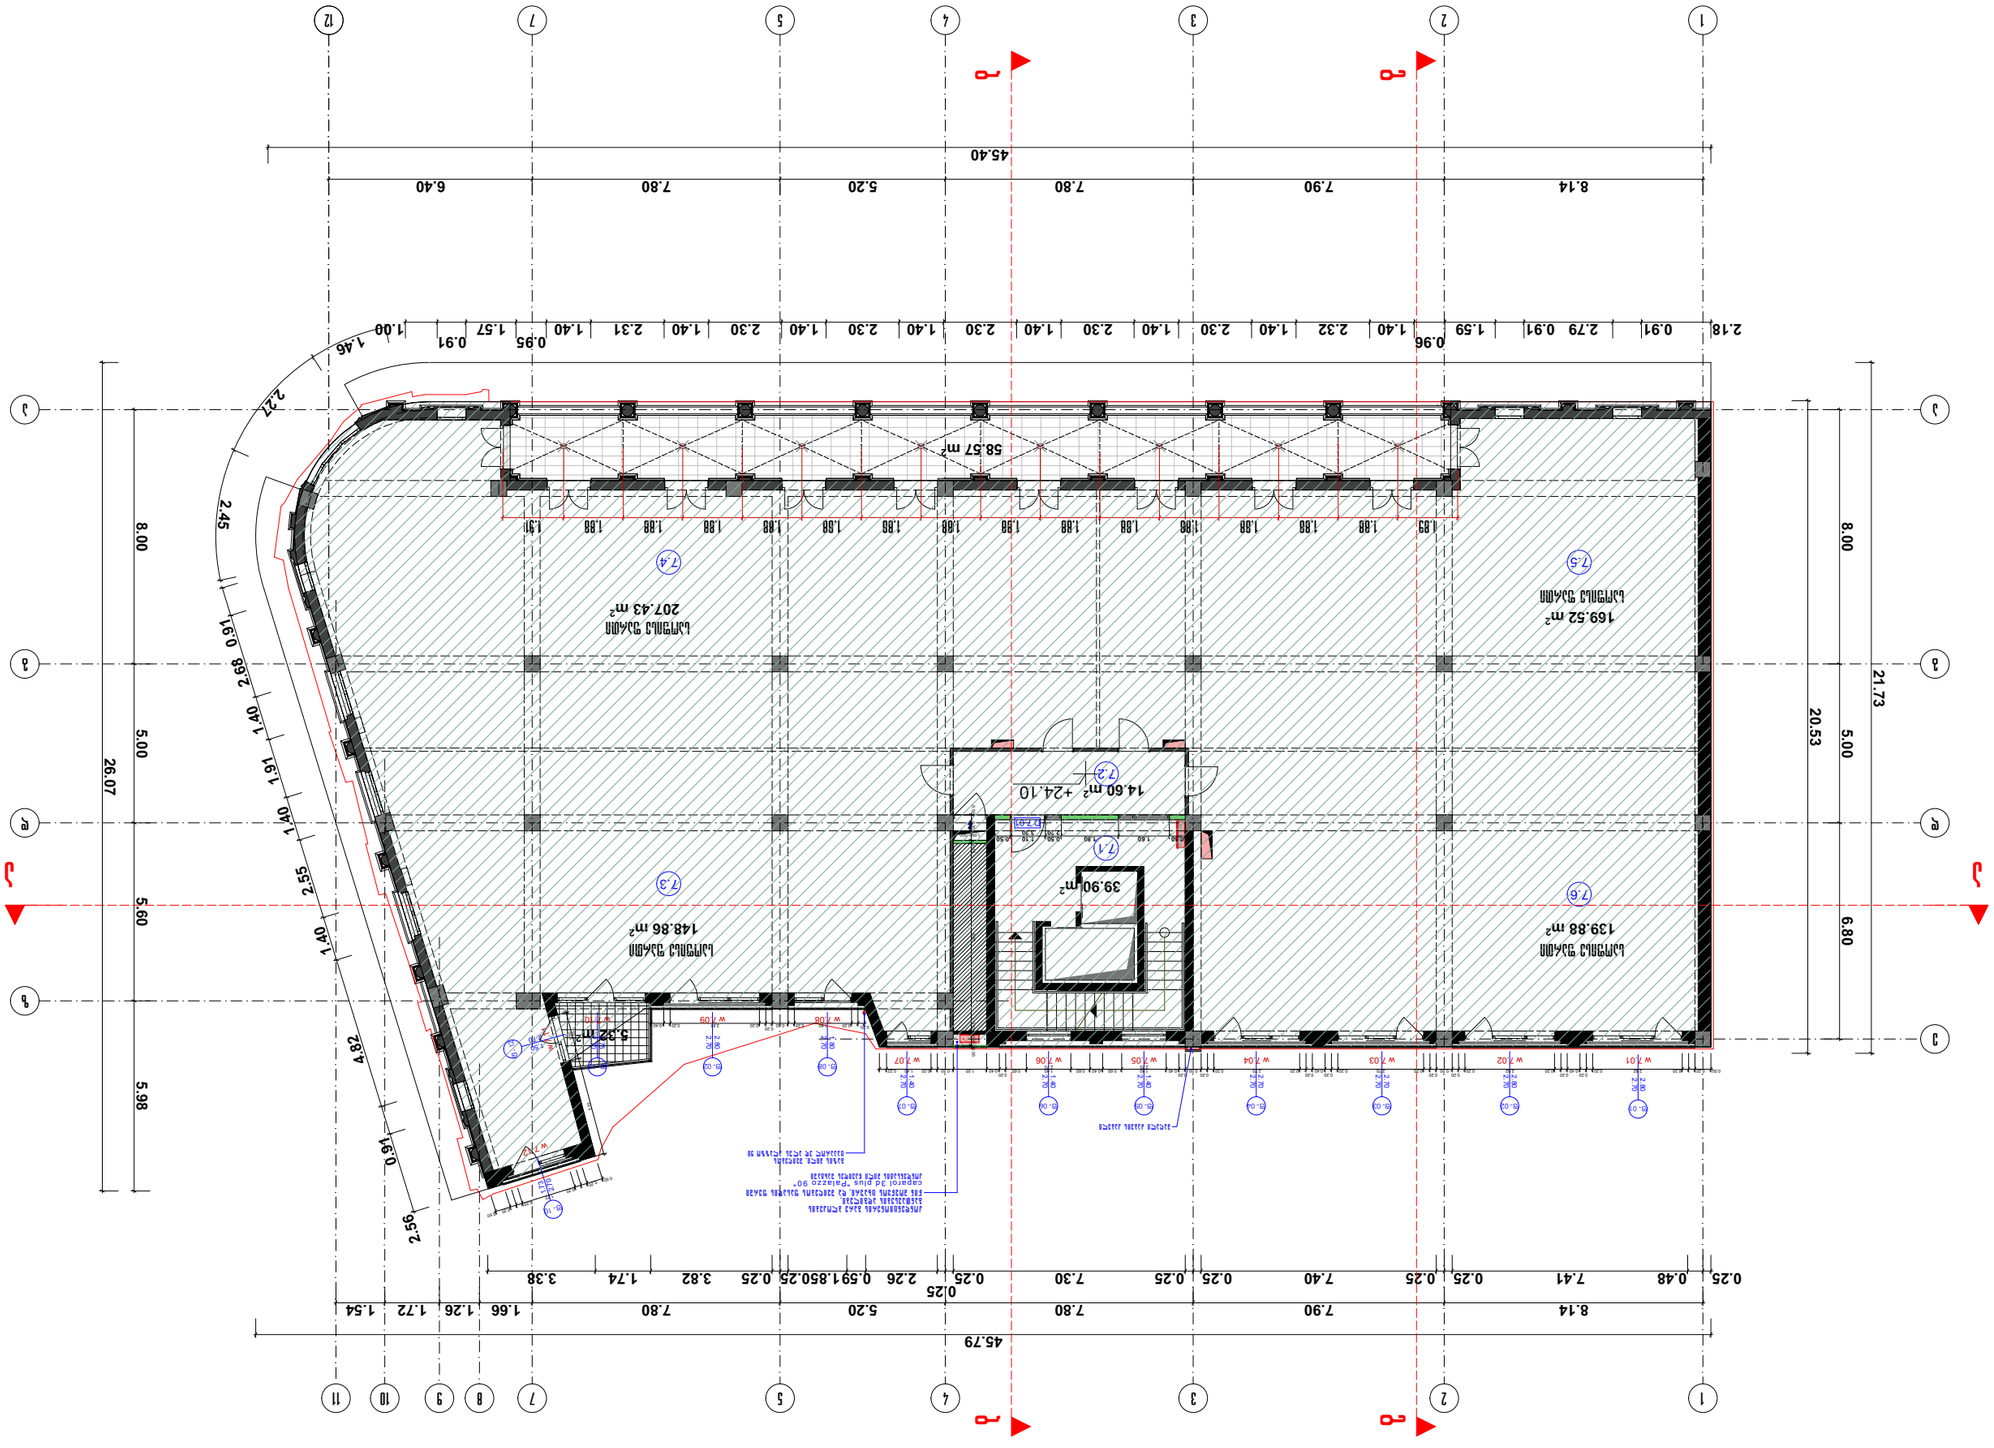

GSPublisherEngine 0.0.100.100

139.88 m2

169.52 m2

148.86 m2

14.60 m2

7.3

7.5 7.4

7.6

7.1

7.2

1,050 /300

Fire Cabinet

8.14 7.90 7.80 5.20 7.80 6.40

8.00 5.00 6.80

8.14 7.90 7.80 5.20 7.80 1.66 1.26 1.72 1.54

21.73

45.79

26.07

8.00 5.00 5.60 5.98

20.53

0.25 0.48 7.41 0.25 0.25 7.40 0.25 0.25 7.30 0.25

0.25
2.26 0.591.850.25 0.25 3.82 1.74 3.38

2.56

0.91

4.82

1.40

2.55

1.40

1.91

1.40

2.68
0.91

2.45

2.27

1.46

45.40

0.50 0.20 0.20 2.82 0.20

0.20
0.40

0.20
0.20 2.82 0.20

0.20
0.50

0.20
0.20 2.70 0.20

0.20
0.40

0.20
0.20 2.70 0.20

0.20
0.50

0.20
0.40 1.40
2.70

0.60 0.40 0.60 1.40
2.70

0.65

0.20
0.40 1.05 0.50 0.20 1.40 0.22

3.10

2.70

1.50

1.89 1.88 1.88 1.88 1.88 1.88 1.88 1.88 1.88 1.88 1.88 1.88 1.88 1.88 1.88 1.91

0.50 1.60 1.80 0.50
2.20

1.10
3.20

0.50

0.50 0.20 0.20 1.73 0.20 0.20 0.50

0.50 0.30 0.10 5.90 0.10 0.35 0.05

0.20 0.20 1.80 0.20 0.50

0.20
0.20 2.81 0.20 0.40

+24.10

58.57 m2

39.90 m2

5.32 m2

207.43 m2

კონდენციონერის გარე ბლოკების
განთავსების ადგილები,
წინ მოეწყოს ცხაური, და შეიღებოს ფასადის ფერში
caparol 3 d plus "Palazzo 90 "
კონდენსატის მილი ჩავიდეს შახტაში

გაზის მილი, შეიღებოს
caparol 3d plus alazzo 90

მაღალი ძაბვის კაბელი

VII სართულის გეგმა 24.10 ნიშნულზე
m 1:200

თანამდებობა გვარი ხელმოწერა თარიღი

მთ. ინჟინერი

სტადია პროექტი

მასშტაბი

1:200

ფორმატი -3

თბილისი 2011

p i r o b i T i a R n i S v n e b i

S e n i S v n a

დაკვეთა #

ტერიტორიის წითელი ხაზი

კონსტრუქტორი

VII სართულის გეგმა 24.10 ნიშნულზე

a q s i s i

ყაზბეგის გამზირი #24
ტელ. 241717

კ. ოდიშვილი

ი. ჭალაგანიძე

b

a a

b

1 2 3 4 5 7 12

a

g

d

z

g

e

a

d

1 2 3 4 5 7 8 9 10 11

დამკვეთი

პროექტის დასახელება

ხელმოწერა

მისამართი

შეთანხმებულია დამკვეთთან

მრავალფუნქციური შენობა პუშკინის ქ.#3

არქიტექტორი

შ. მელიქიძე

მთ.არქიტექტორი

დირექტორი

რ. ბედენაშვილი

შ.პ.ს. არქიტექსი~ შემსრულებელი

არქიტექტორი

გ. ჩინჩალაძე

ზ. ჯაფარიძე

g

g

გ.ლობჟანიძე

NIEKISCH

გერმანული არქიტექტურა და დიზაინი

ანდრე ნიკიშ

არქიტექტორი

მთ.არქიტექტორი

დირექტორი

წინამდებარე ნახაზი წარმოადგენს ჯი-ეი ნიკიშ-ის
ინტელექტუალურ საკუთრებას. ამ ნახაზზე ვიტოვებთ ყოველგვარ
უფლებებს. ჩვენი თანხმობის გარეშე დაუშვებელია ნახაზის
გამრავლება ან მისი მესამე პირზე გადაცემა.

ანდრე ნიკიშ

შპს. ჯი-ეი ნიკიშ

ფურცელი თარიღი

a-10

საოფისე ფართი

საოფისე ფართი

საოფისე ფართი

საოფისე ფართი

D 7.01

24-12-2015

f- 01

2.70

2.80

2.70

2.80

f- 02

2.70

2.70

f- 04

2.70

2.70

f- 03 f- 05

1.40

2.70

f- 06

1.40

2.70

w 7.01 w 7.02 w 7.03 w 7.04 w 7.05 w 7.06 w 7.07

w 7.08 w 7.09

w 7.11

w 7.12

w 7.10

f- 07

1.40

2.70
f- 02

2.80

2.70

f- 08

1.80

2.70

f- 10

1.73

2.70

f- 11

2.75

2.70

f- 12

1.50
2.70

2.18 0.91 2.79 0.91 1.59

0.96
1.40 2.32 1.40 2.30 1.40 2.30 1.40 2.30 1.40 2.30 1.40 2.30 1.40 2.31 1.40

0.95
1.57

0.91
1.00

K2=796.02 m2

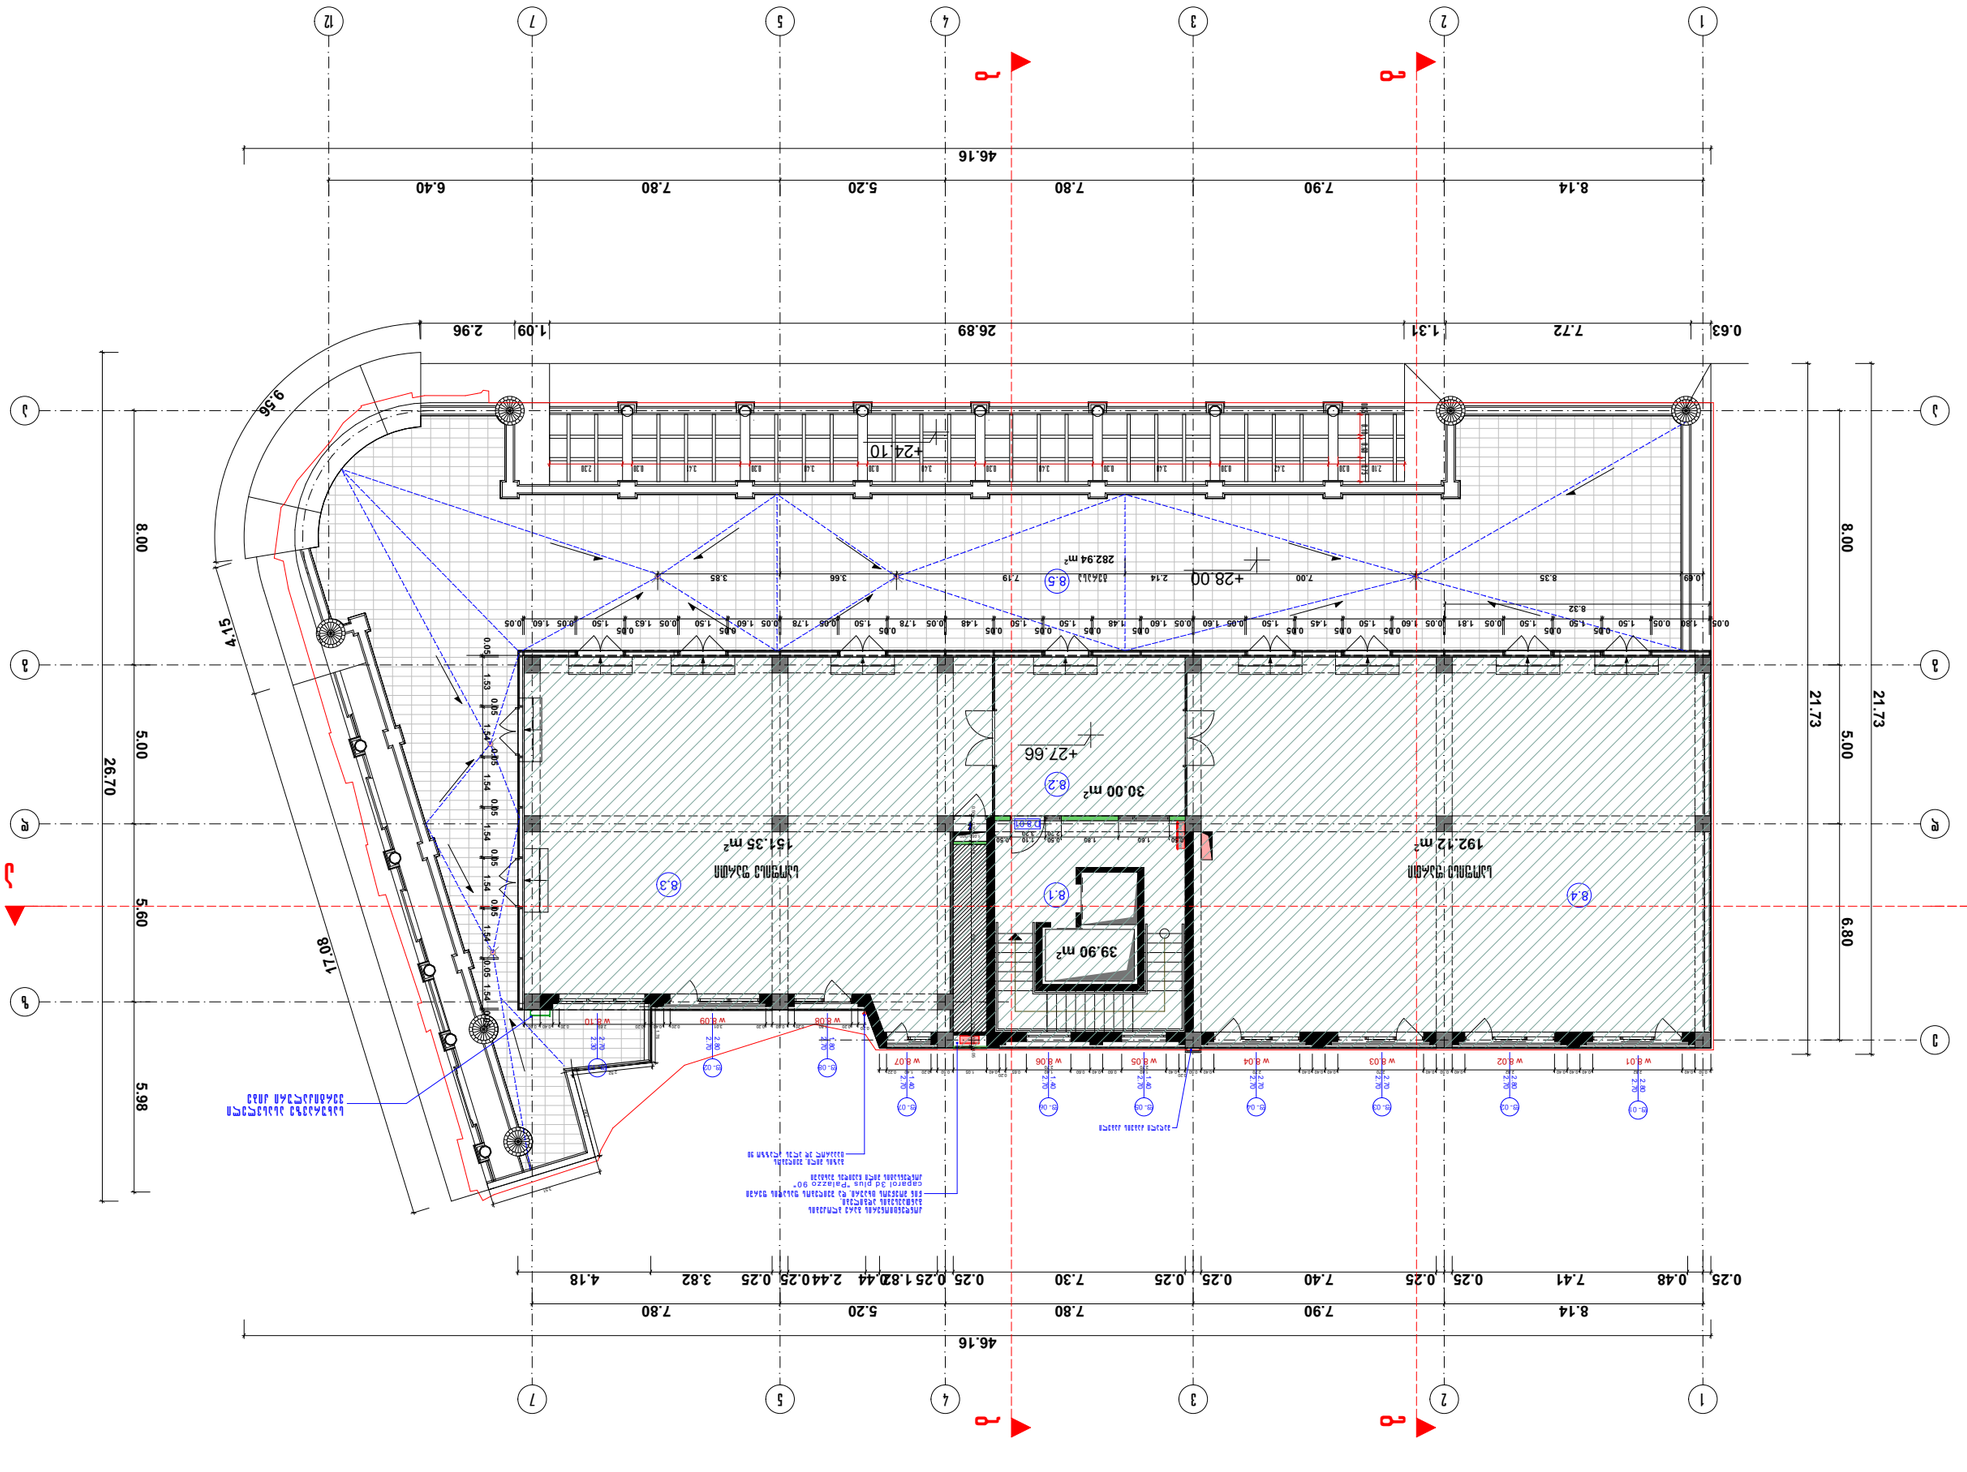

GSPublisherEngine 0.0.100.100

30.00 m2

8.3

8.5

8.4 8.1

8.2

1,050 /300

Fire Cabinet

8.14 7.90 7.80 5.20 7.80 6.40

8.00 5.00 6.80

8.14 7.90 7.80 5.20 7.80

46.16

21.73

46.16

8.00 5.00 5.60 5.98

21.73

0.25 0.48 7.41 0.25 0.25 7.40 0.25 0.25 7.30 0.25 0.25 1.820.44 2.44 0.25 0.25 3.82 4.18

17.08

4.15

26.70

9.56

0.69 8.35 7.00 2.14 7.19 3.66 3.85

0.05 1.53

0.05

1.54

0.05

1.54

0.05

1.54

0.05

1.54

0.05

1.54 0.05 1.54 0.05

0.50 0.40 2.82 0.40 0.40 0.40 2.82 0.40 0.50 0.40 2.70 0.40 0.40 0.40 2.70 0.40 0.50

0.20
0.40 1.40
2.70

0.60 0.40 0.60 1.40
2.70

0.65

0.20
0.40 1.05 0.50 0.20 1.40 0.22

0.65 0.10 0.60 0.75

0.50 1.60 1.80 0.50
2.20

1.10
3.20

0.50

0.05 1.80 0.05 1.50

0.05
1.50

0.05
1.50 0.05 1.81 0.05 1.60

0.05
1.50

0.05
1.45

0.05
1.50 0.05 1.60 0.05 1.60

0.05
1.48

0.05
1.50

0.05
1.50

0.05
1.48 0.05 1.78

0.05
1.50 0.05 1.78 0.05 1.60

0.05
1.50 0.05 1.63

0.05
1.50 0.05 1.60 0.05

8.32

0.50 0.30 0.10 5.90 0.10 0.35 0.05

0.20 0.20 1.80 0.20 0.50 0.20 3.01 0.20 0.40 0.20 2.69 0.20 0.40 0.50 1.76

2.52

2.82

3.51

+27.66

+28.00

282.94 m2

39.90 m2

192.12 m2 151.35 m2

სახურავზე ასასვლელი

ვერტიკალური კიბე

კონდენციონერის გარე ბლოკების
განთავსების ადგილები,
წინ მოეწყოს ცხაური, და შეიღებოს ფასადის ფერში

caparol 3 d plus "Palazzo 90 "
კონდენსატის მილი ჩავიდეს შახტაში

მაღალი ძაბვის კაბელი

გაზის მილი, შეიღებოს
caparol 3d plus alazzo 90

VIII სართულის გეგმა 27.66 ნიშნულზე
m 1:200

თანამდებობა გვარი ხელმოწერა თარიღი

მთ. ინჟინერი

სტადია პროექტი

მასშტაბი

1:200

ფორმატი -3

თბილისი 2011

p i r o b i T i a R n i S v n e b i

S e n i S v n a

დაკვეთა #

ტერიტორიის წითელი ხაზი

კონსტრუქტორი

VIII სართულის გეგმა 27.66 ნიშნულზე

a q s i s i

ყაზბეგის გამზირი #24
ტელ. 241717

კ. ოდიშვილი

ი. ჭალაგანიძე

b

a a

b

1 2 3 4 5 7

g

d

z

g

e

a

d

1 2 3 4 5 7

დამკვეთი

პროექტის დასახელება

ხელმოწერა

მისამართი

შეთანხმებულია დამკვეთთან

მრავალფუნქციური შენობა პუშკინის ქ.#3

არქიტექტორი

შ. მელიქიძე

მთ.არქიტექტორი

დირექტორი

რ. ბედენაშვილი

შ.პ.ს. არქიტექსი~ შემსრულებელი

არქიტექტორი

გ. ჩინჩალაძე

ზ. ჯაფარიძე

ტერასა

12

a

საოფისე ფართი საოფისე ფართი

g

g

გ.ლობჟანიძე

NIEKISCH

გერმანული არქიტექტურა და დიზაინი

ანდრე ნიკიშ

არქიტექტორი

მთ.არქიტექტორი

დირექტორი

წინამდებარე ნახაზი წარმოადგენს ჯი-ეი ნიკიშ-ის

ინტელექტუალურ საკუთრებას. ამ ნახაზზე ვიტოვებთ ყოველგვარ

უფლებებს. ჩვენი თანხმობის გარეშე დაუშვებელია ნახაზის

გამრავლება ან მისი მესამე პირზე გადაცემა.

ანდრე ნიკიშ

შპს. ჯი-ეი ნიკიშ

ფურცელი თარიღი

a-11

D 8.01

04-12-2015

f- 01

2.70

2.80

2.70

2.80

f- 02

2.70

2.70

f- 04

2.70

2.70

f- 03 f- 05

1.40

2.70

f- 06

1.40

2.70

w 8.01 w 8.02 w 8.03 w 8.04 w 8.05 w 8.06 w 8.07

w 8.08 w 8.09 w 8.10

f- 07

1.40

2.70
f- 02

2.80

2.70

f- 08

1.80

2.70

f- 13

2.70

2.30

0.63 7.72 1.31 26.89 1.09 2.96

2.10 0.30 3.42 0.30 3.40 0.30 3.40 0.30 3.40 0.30 3.40 0.30 3.41 0.30 2.30

+24.10

K2=446.13 m2

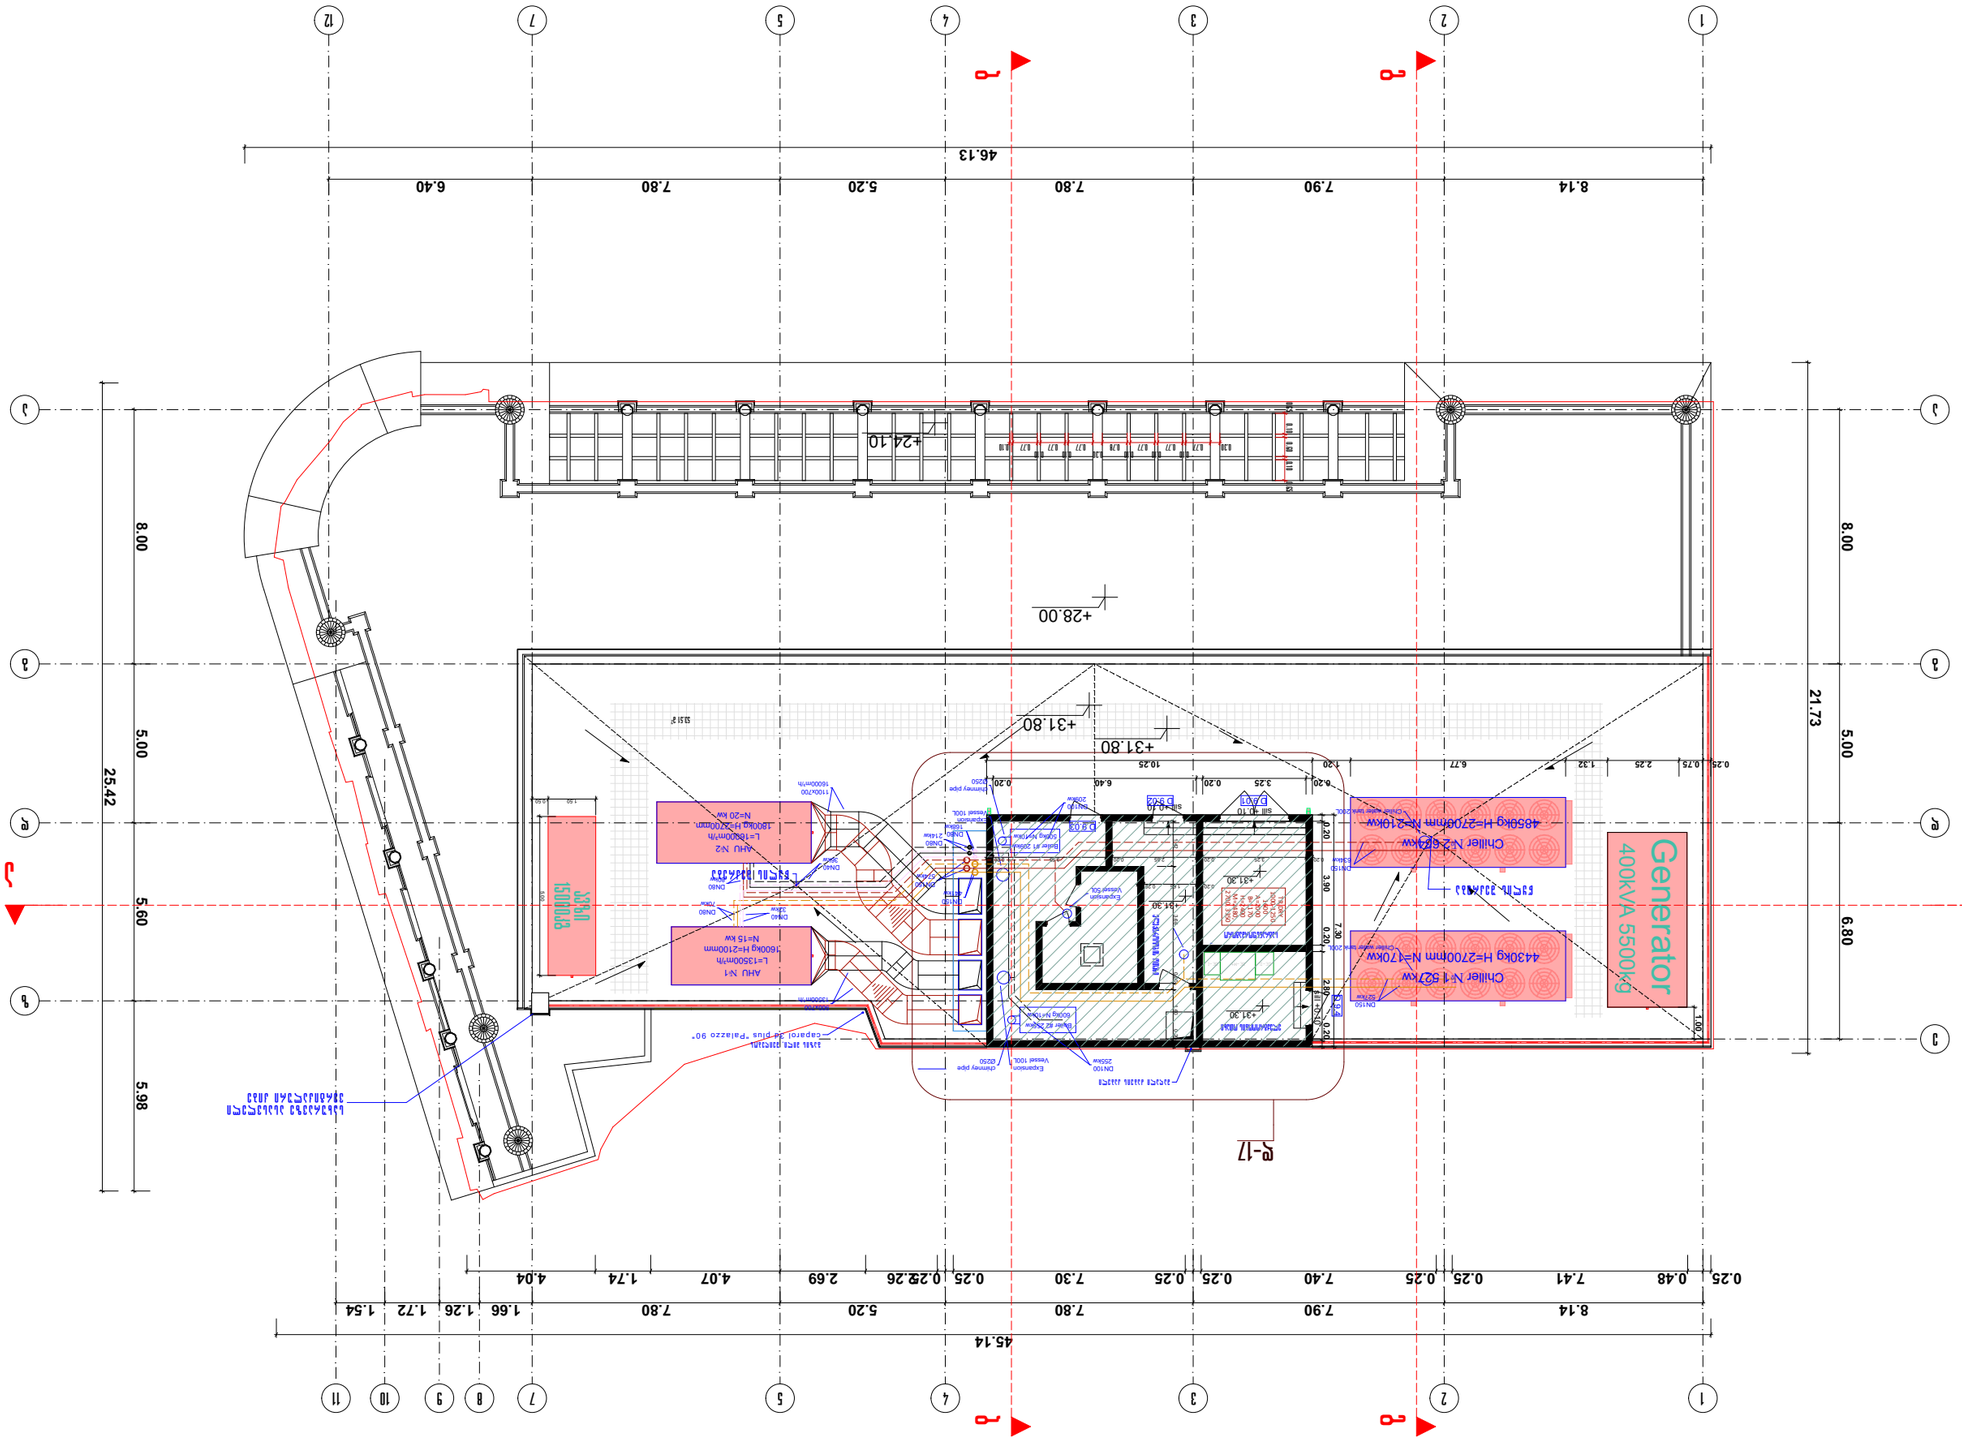

GSPublisherEngine 0.0.100.100

53.51 m

2

d-17

8.14 7.90 7.80 5.20 7.80 6.40

8.00 5.00 5.60 5.98

8.00 5.00 6.80

8.14 7.90 7.80 5.20 7.80 1.66 1.26 1.72 1.54

45.14

25.42

0.25 0.48 7.41 0.25 0.25 7.40 0.25 0.25 7.30 0.25 0.252.26 2.69 4.07 1.74 4.04

21.73

46.13

0.20 3.90 0.20 2.80 0.20

0.20 3.25 0.20 6.40 0.20

0.25 0.75 2.25 1.32 6.77 1.20 10.25 7.30

0.20 1.65 0.20 1.42 3.68 0.20 1.60 0.20

0.20 3.25 0.20 2.65 0.20 3.55 0.20

5.00

1.50 0.50

1.00

0.65 0.10 0.60 0.10 0.65

+28.00

წყლის შეკრება

წყლის შეკრება

სახურავზე ასასვლელი

ვერტიკალური კიბე

გაზის მილი, შეიღებოს
caparol 3 d plus "Palazzo 90 "

მაღალი ძაბვის კაბელი

სართულის გეგმა 31.30 ნიშნულზე
m 1:200

თანამდებობა გვარი ხელმოწერა თარიღი

მთ. ინჟინერი

სტადია პროექტი

მასშტაბი

1:200

ფორმატი -3

თბილისი 2011

p i r o b i T i a R n i S v n e b i

S e n i S v n a

დაკვეთა #

ტერიტორიის წითელი ხაზი

კონსტრუქტორი

სართულის გეგმა 31.30 ნიშნულზე

a q s i s i

ყაზბეგის გამზირი #24
ტელ. 241717

კ. ოდიშვილი

ი. ჭალაგანიძე

b

a a

b

დამკვეთი

პროექტის დასახელება

ხელმოწერა

მისამართი

შეთანხმებულია დამკვეთთან

მრავალფუნქციური შენობა პუშკინის ქ.#3

არქიტექტორი

შ. მელიქიძე

მთ.არქიტექტორი

დირექტორი

რ. ბედენაშვილი

შ.პ.ს. არქიტექსი~ შემსრულებელი

არქიტექტორი

გ. ჩინჩალაძე

ზ. ჯაფარიძე

1 2 3 4 5 7 12

a

g

d

z

g

e

a

d

1 2 3 4 5 7 8 9 10 11 Generator 400kVA 5500კგ ავზი 15000კგ

g

g

გ.ლობჟანიძე

NIEKISCH

გერმანული არქიტექტურა და დიზაინი

ანდრე ნიკიშ

არქიტექტორი

მთ.არქიტექტორი

დირექტორი

წინამდებარე ნახაზი წარმოადგენს ჯი-ეი ნიკიშ-ის
ინტელექტუალურ საკუთრებას. ამ ნახაზზე ვიტოვებთ ყოველგვარ
უფლებებს. ჩვენი თანხმობის გარეშე დაუშვებელია ნახაზის
გამრავლება ან მისი მესამე პირზე გადაცემა.

ანდრე ნიკიშ

შპს. ჯი-ეი ნიკიშ

ფურცელი თარიღი

a-12

chimney pipe
Ø250

chimney pipe
Ø250

DN150
574kw

DN80
214kw

DN150
441kw

DN80
168kw

DN40
36kw

DN40
32kw

DN100
255kw

DN100
209kw

DN80
80kw

DN80
70kw

DN150
527kw

DN150
634kw

Expansion
Vessel 100L

Expansion
Vessel 100L

Expansion
Vessel 50L

Chiler water tank 200L

Chiler water tank 200L

1100x700
16000m³/h

900x700
13500m³/h

Boiler #1 209kw
500kg N=10kw

Boiler #2 255kw
600kg N=10kw

AHU #1

L=13500m³/h

1600kg H=2100mm
N=15 kw

Chiller #2 634kw

4850kg H=2700mm N=210kw

AHU #2

L=16000m³/h

1800kg H=2700mm
N=20 kw

Chiller #1 527kw

4430kg H=2700mm N=170kw

sill +0.10

sill +0.10

სატრანსფორმატორო

TR.DRY

1000-1250

1600

A=2000

B=1170

H=2400

M=2480,

2700, 3350

DE-D DE-Mt DE-I

sill +0.10

ელექტროოობის ოთახი

ელექტროოობის ოთახი

D 9.01 D 9.02

D 9.03

D 9.4

24-12-2015

0.30 0.77

0.10
0.77

0.10
0.77

0.10
0.78

0.30
0.77

0.10
0.77

0.10
0.77 0.10

+31.80

+31.30

+24.10

+31.80

+31.30

+31.30

K2=74.82 m2

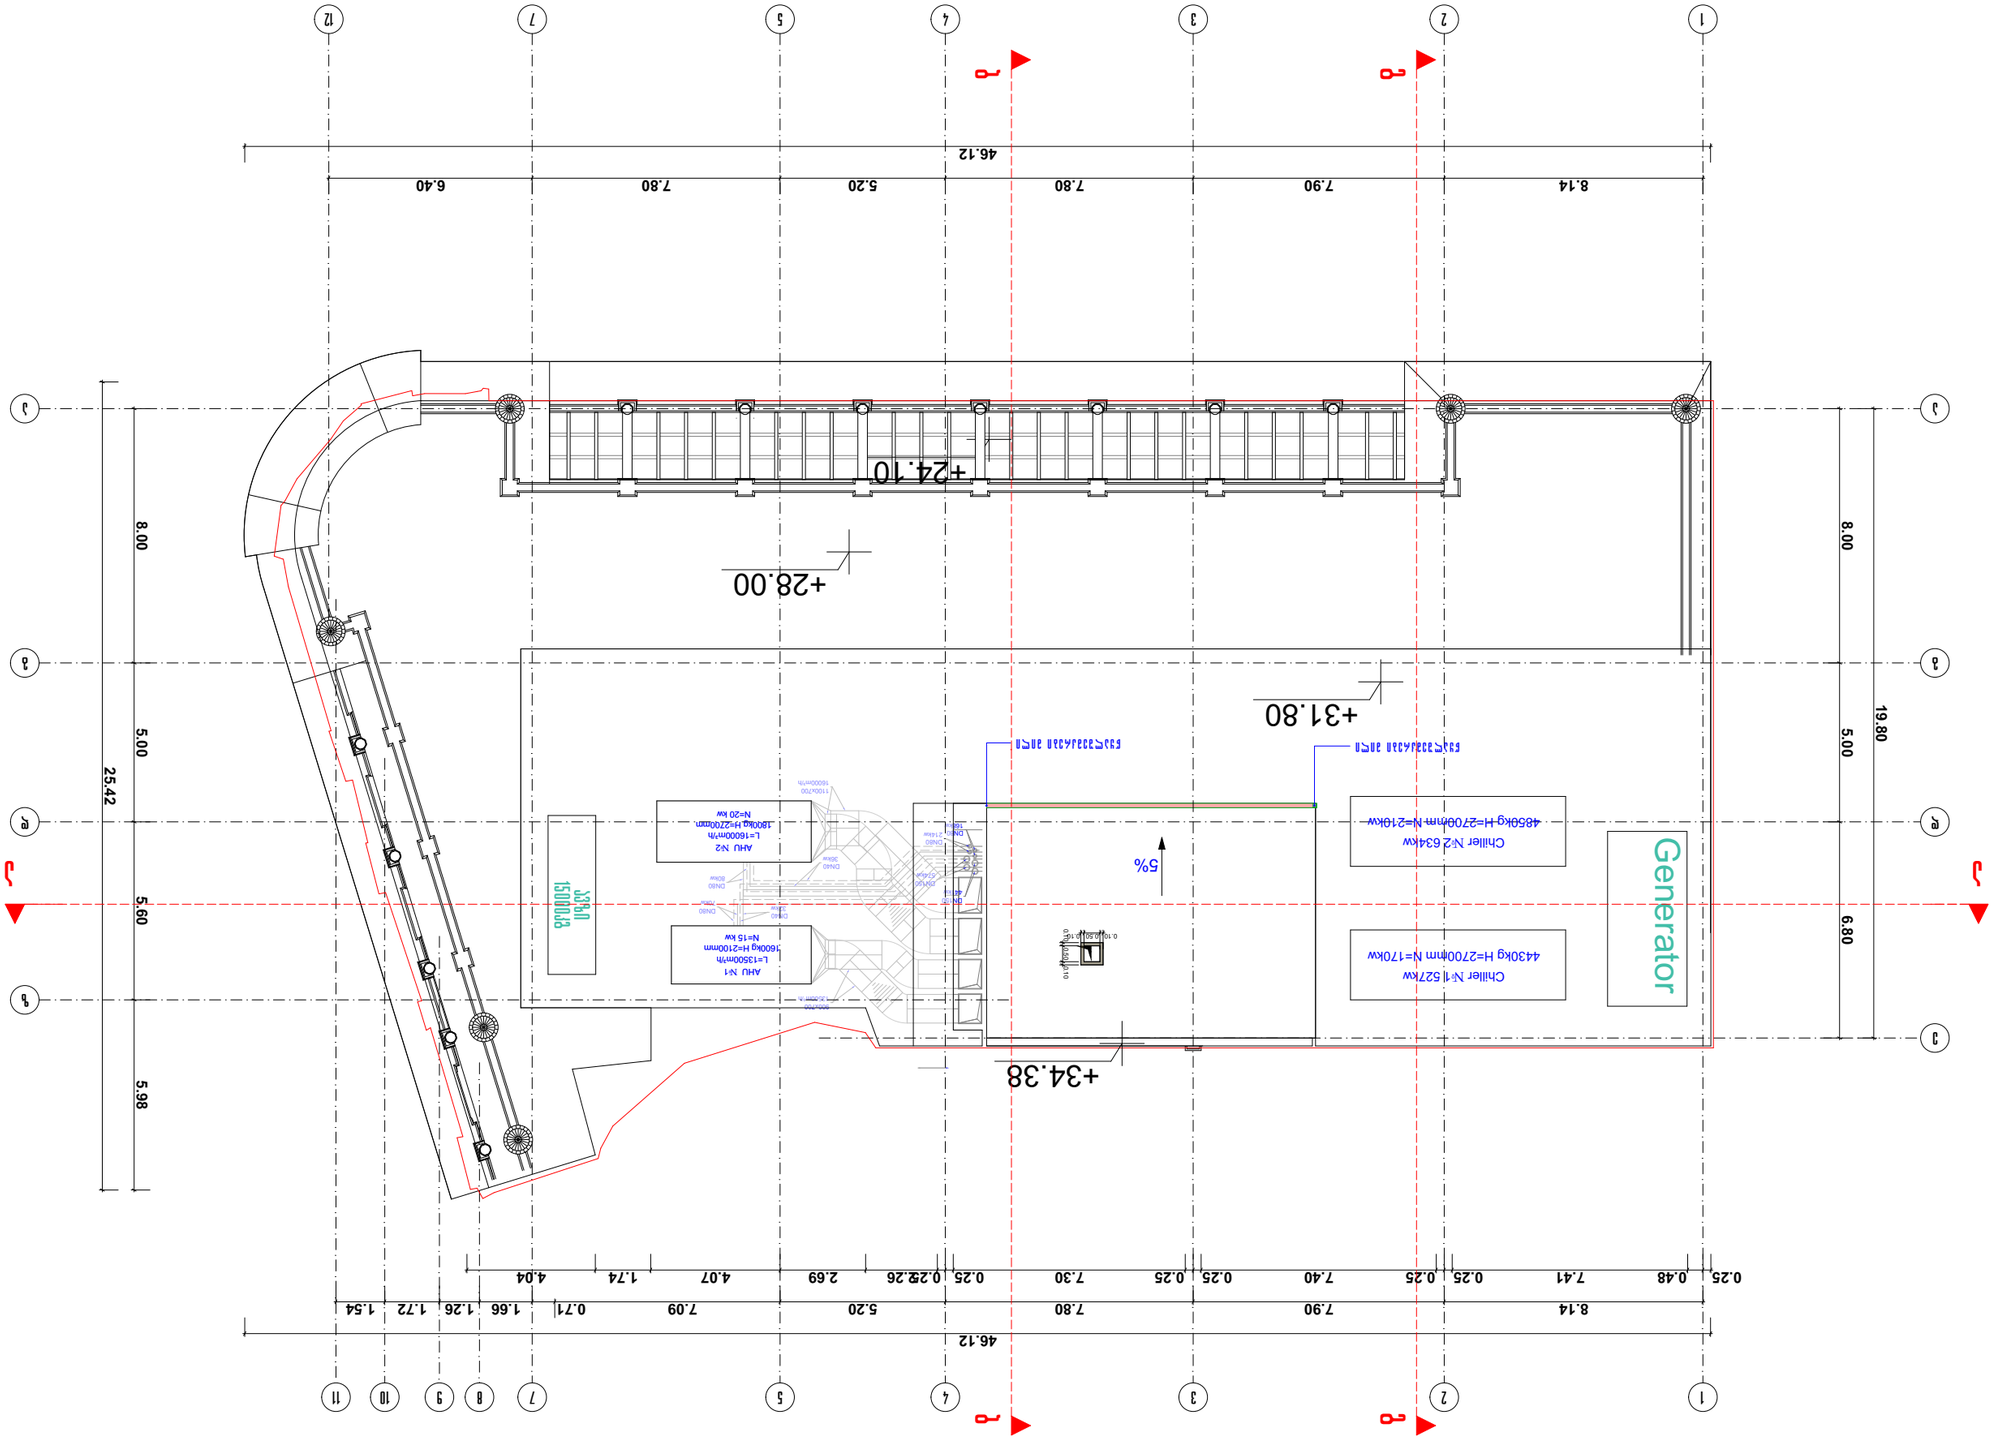

GSPublisherEngine 0.0.100.100

DN150
574kw

DN80
214kw

DN150
441kw

DN80
168kw

DN40
36kw

DN40
32kw

DN80
80kw

DN80
70kw

1100x700
16000m³/h

900x700
13500m³/h

AHU #1
L=13500m³/h
1600kg H=2100mm
N=15 kw

AHU #2
L=16000m³/h
1800kg H=2700mm
N=20 kw

8.14 7.90 7.80 5.20 7.80 6.40

8.00 5.00 5.60 5.98

8.00 5.00 6.80

8.14 7.90 7.80 5.20 7.09 0.71 1.66 1.26 1.72 1.54

46.12

25.42

0.25 0.48 7.41 0.25 0.25 7.40 0.25 0.25 7.30 0.25 0.252.26 2.69 4.07 1.74 4.04

46.12

19.80

0.10 0.50 0.10

0.10 0.50 0.10

+31.80

+28.00

+24.10

+34.38

წყალშემკრები მილი წყალშემკრები მილი

b

a a

b

სახურავის გეგმა
m 1:200

თანამდებობა გვარი ხელმოწერა თარიღი

მთ. ინჟინერი

სტადია პროექტი

მასშტაბი

1:200

ფორმატი -3

თბილისი 2011

p i r o b i T i a R n i S v n e b i

S e n i S v n a

დაკვეთა #

ტერიტორიის წითელი ხაზი

კონსტრუქტორი

სახურავის გეგმა

a q s i s i

ყაზბეგის გამზირი #24
ტელ. 241717

კ. ოდიშვილი

ი. ჭალაგანიძე

დამკვეთი

პროექტის დასახელება

ხელმოწერა

მისამართი

შეთანხმებულია დამკვეთთან

მრავალფუნქციური შენობა პუშკინის ქ.#3

არქიტექტორი

შ. მელიქიძე

მთ.არქიტექტორი

დირექტორი

რ. ბედენაშვილი

შ.პ.ს. არქიტექსი~ შემსრულებელი

არქიტექტორი

გ. ჩინჩალაძე

ზ. ჯაფარიძე

1 2 3 4 5 7 12

a

g

d

z

g

e

a

d

1 2 3 4 5 7 8 9 10 11

5%

g

g

გ.ლობჟანიძე

NIEKISCH

გერმანული არქიტექტურა და დიზაინი

ანდრე ნიკიშ

არქიტექტორი

მთ.არქიტექტორი

დირექტორი

წინამდებარე ნახაზი წარმოადგენს ჯი-ეი ნიკიშ-ის
ინტელექტუალურ საკუთრებას. ამ ნახაზზე ვიტოვებთ ყოველგვარ
უფლებებს. ჩვენი თანხმობის გარეშე დაუშვებელია ნახაზის
გამრავლება ან მისი მესამე პირზე გადაცემა.

ანდრე ნიკიშ

შპს. ჯი-ეი ნიკიშ

ფურცელი თარიღი

a-13

Generator

Chiller #2 634kw

4850kg H=2700mm N=210kw

Chiller #1 527kw

4430kg H=2700mm N=170kw

ავზი

15000kg

24-12-2015