

A 2

დაკვეთა N

ექსპლიკაცია

პირობითი აღნიშვნები

შენიშვნები

1. მშენაბლობის დროს ნებისმიერი ცვლილება, შეთანხმდეს პროექტის ავტორთან
2.

დამკვეთი: დ. გუგეშაშვილი

მისამართი: ქ. თბილისი
დილომი, ლუბლიანას ქ. 15 -ის მიმდებარედ ნაკვეთის ნომერი 01.13.02.005.014

პროექტის სახელწოდება: მრავალფუნქციური შენობა

თანამდებობა	გვარი	ხელმოწერა
დირექტორი		
მთ. არქიტექტორი	რ. ბერიშვილი	
პრ. თანავტორი	ნ.მახარაშვილი	
დაამუშავა	ნ.მახარაშვილი	
მთ. ინჟინერი		

მისამართი: ქ.თბილისი
მ.კოსტავას მე-2
შესახვევი 1 ა კორპუსი

მასშტაბი: 1 : 100

ნახაზის სახელწოდება: ფასადი "ე - ა" ღერძებში

დაშვილი: 10.06.2015

პროექტი	ფურცელი	ფურცლები
მუშა პროექტი	ა -	



A 2

დაკვეთა N

ექსპლიკაცია

პირობითი აღნიშვნები

შენიშვნები

1. მშენებლობის დროს ნებისმიერი ცვლილება, შეთანხმდეს პროექტის ავტორთან
2.

დამკვეთი: **დ. გუგეშაშვილი**

მისამართი: **ქ. თბილისი**
დილომი, ლუბლიანას ქ. 15 -ის მიმდებარედ ნაკვეთის ნომერი 01.13.02.005.014

პროექტის სახელნოდება: **მრავალფუნქციური შენობა**

თანამდებობა	**გვარი**	**ხელმოწერა**
დირექტორი		
მთ. არქიტექტორი	რ. ბერიშვილი	
პრ. თანაავტორი	ნ.მახარაშვილი	
დამუშავა	ნ.მახარაშვილი	
მთ. ინჟინერი		

მისამართი: ქ.თბილისი, მ. კოსტავას მე-2 შესახვევი 1 ა კორპუსი

მასშტაბი: **1 : 100**

დაჩილი: **10.06.2015**

ნახაზის სახელნოდება: **ფასადი "1 - 4" ღერძებში**

პროექტი	ფურცელი	ფურცლები
მუშა პროექტი	ა -	



A 2

დაკვეთა N

ექსპლიკაცია

პირობითი აღნიშვნები

შენიშვნები

1. მშენებლობის დროს ნებისმიერი ცვლილება, შეთანხმდეს პროექტის ავტორთან
2.

დამკვეთი: **დ. გუგეშაშვილი**

მისამართი: **ქ. თბილისი**
დილომი, ლუბლიანას ქ. 15 -ის მიმდებარედ ნაკვეთის ნომერი 01.13.02.005.014

პროექტის სახელწოდება: **მრავალფუნქციური შენობა**

თანამდებობა	გვარი	ხელმოწერა
დირექტორი		
მთ. არქიტექტორი	რ. ბერიშვილი	
პრ. თანაავტორი	ნ.მახარაშვილი	
დაამუშავა	ნ.მახარაშვილი	
მთ. ინჟინერი		

მისამართი: ქ.თბილისი
მ. კოსტავას მე-2
შესახვევი 1 ა კორპუსი

მასშტაბი: **1 : 100**

ნახაზის სახელწოდება: **ფასადი "ა - ე" ღერძებში**

დაბრილი: **10.06.2015**

პროექტი	ფურცელი	ფურცლები
მუშა პროექტი	ა -	

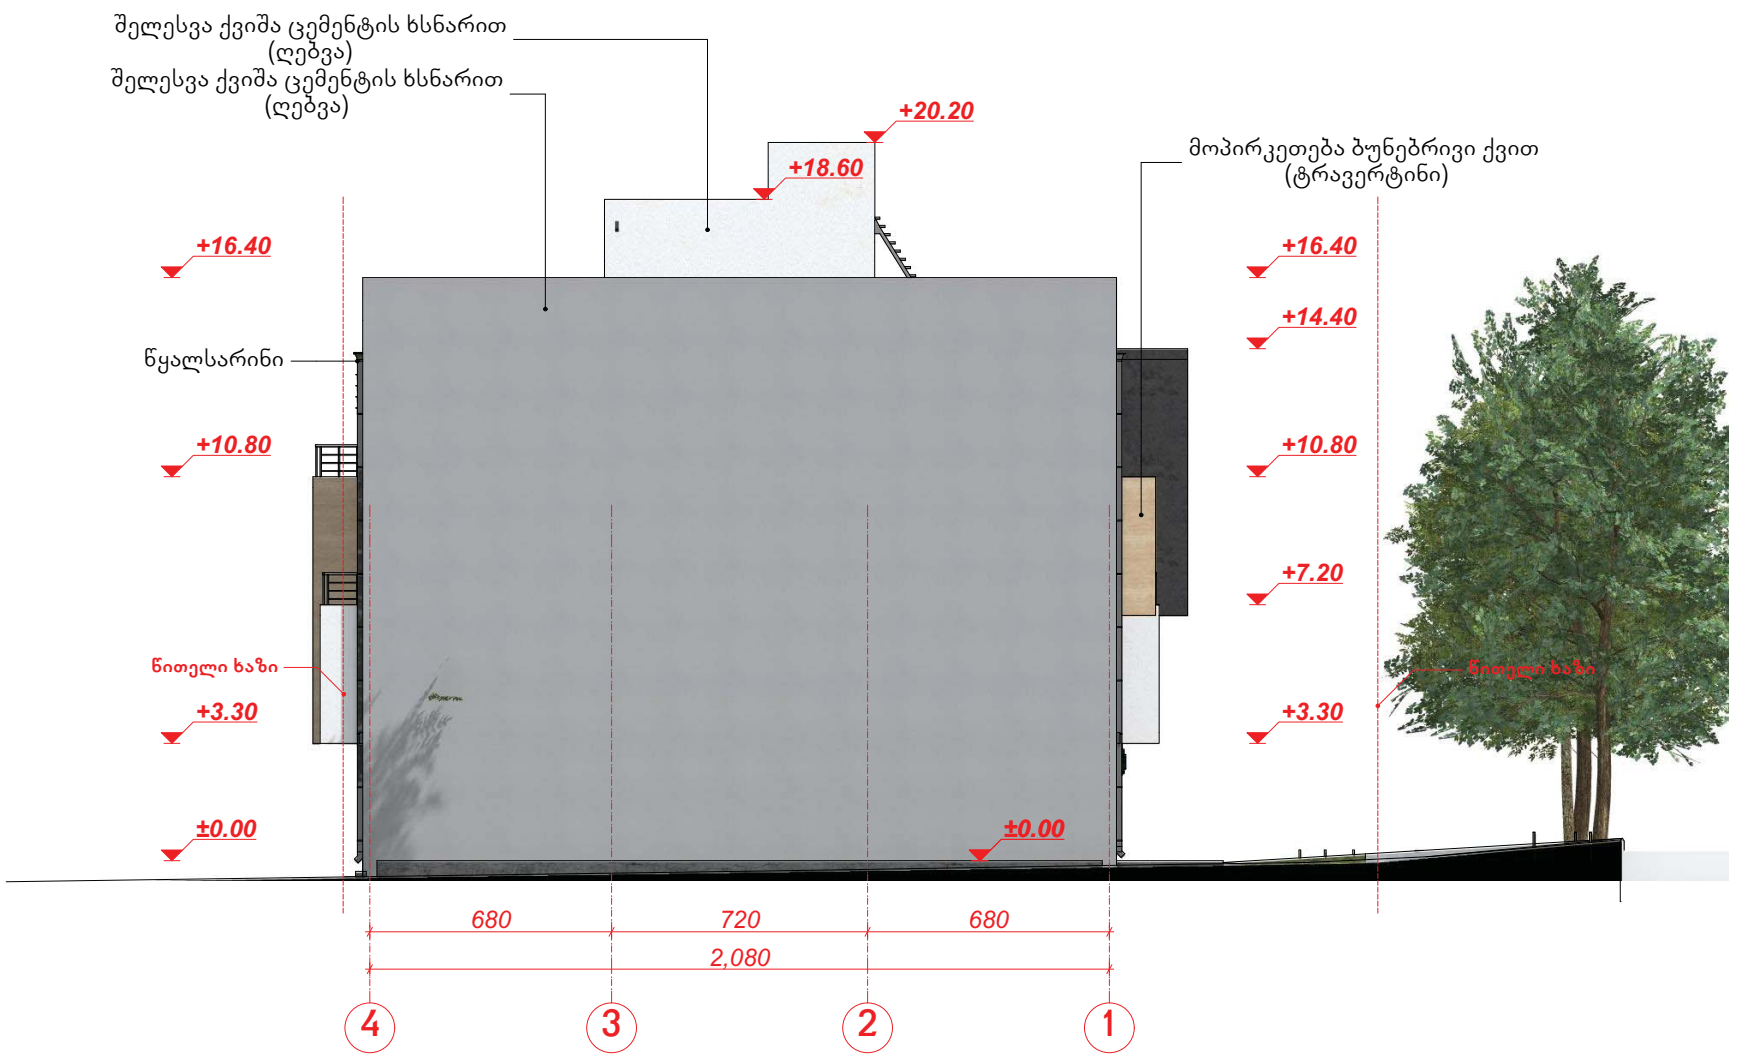

A 2

დაკვეთა N

ექსპლიკაცია

პირობითი აღნიშვნები

შენიშვნები

1. მშენებლობის დროს ნებისმიერი ცვლილება, შეთანხმდეს პროექტის ავტორთან
2.

დამკვეთი: **დ. გუგეშაშვილი**

მისამართი: **ქ. თბილისი**
დილომი, ლუბლიანას ქ. 15 -ის მიმდებარედ ნაკვეთის ნომერი 01.13.02.005.014

პროექტის სახელწოდება: **მრავალფუნქციური შენობა**

თანამდებობა	გვარი	ხელმოწერა
დირექტორი		
მთ. არქიტექტორი	რ. ბერიშვილი	
პრ. თანაავტორი	ნ.მახარაშვილი	
დაამუშავა	ნ.მახარაშვილი	
მთ. ინჟინერი		

მისამართი:
ქ.თბილისი
მ. კოსტავას მე-2
შესახვევი 1 ა კორპუსი

მასშტაბი: **1 : 100**

ნახაზის სახელწოდება: **ფასადი "4 - 1" ღერძებში**

დაჩილი: **10.06.2015**

პროექტი	ფურცელი	ფურცლები
მუშა პროექტი	ა -	

ფოტომონტაჟი ზომებით და მასალით





2 ზომის ღიობონდის ბოქსი ოჰბმინის მოსპილობითი ბანათებული ასოებით: 645 X 70 X 17 სმ. + 685 X 70 X 17 სმ.

ჯუთხეზე 100 X 70 სმ. ბამოწეული ოჰმხჰივი "ღაითბოქსი" ოჰბმინის მოსპილობითი ბანათებული ლობოთი 85 X 55 სმ.

ფოტომონტაჟი ზომებით



ეითფითიანი ჯაჩი 240 x 90 სმ.

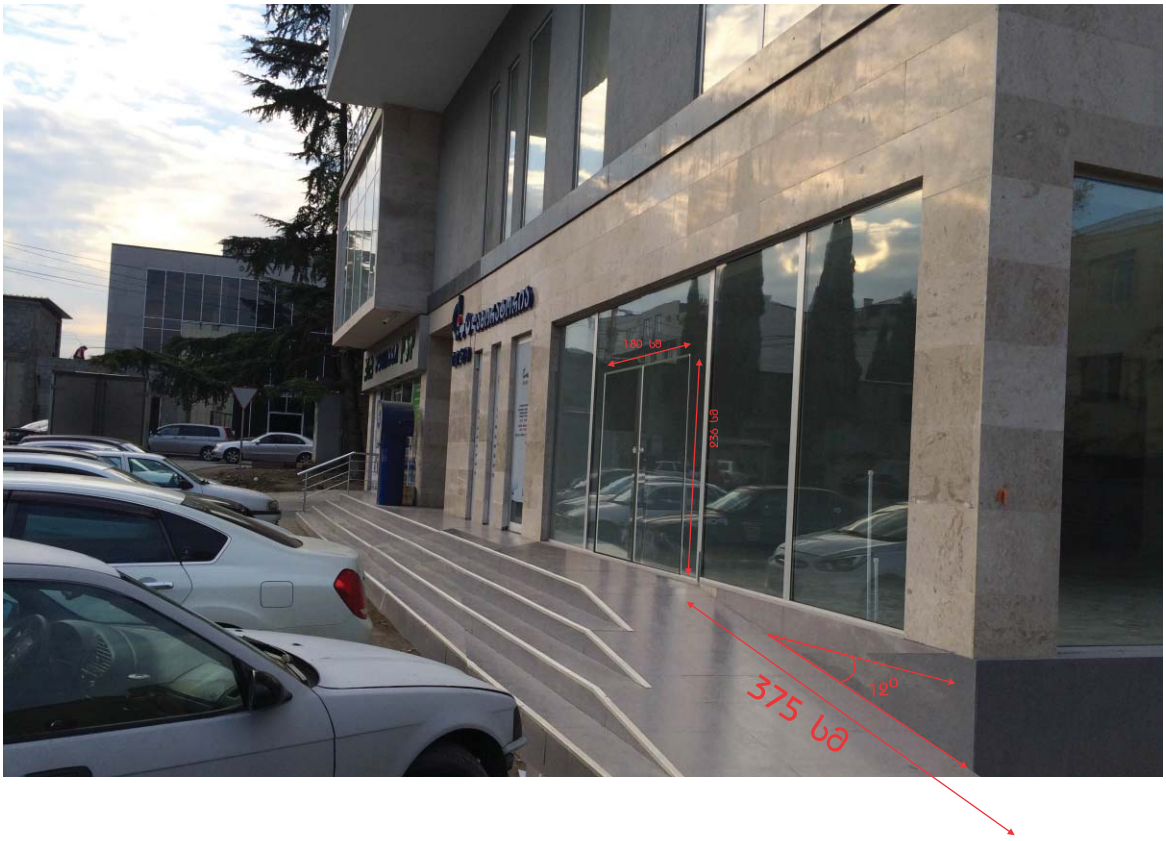

ოიფითიანი ჯაჩი: 180 x 236 სმ.
პანდუსი: 375 სმ. დახრა 12 გრადუსით

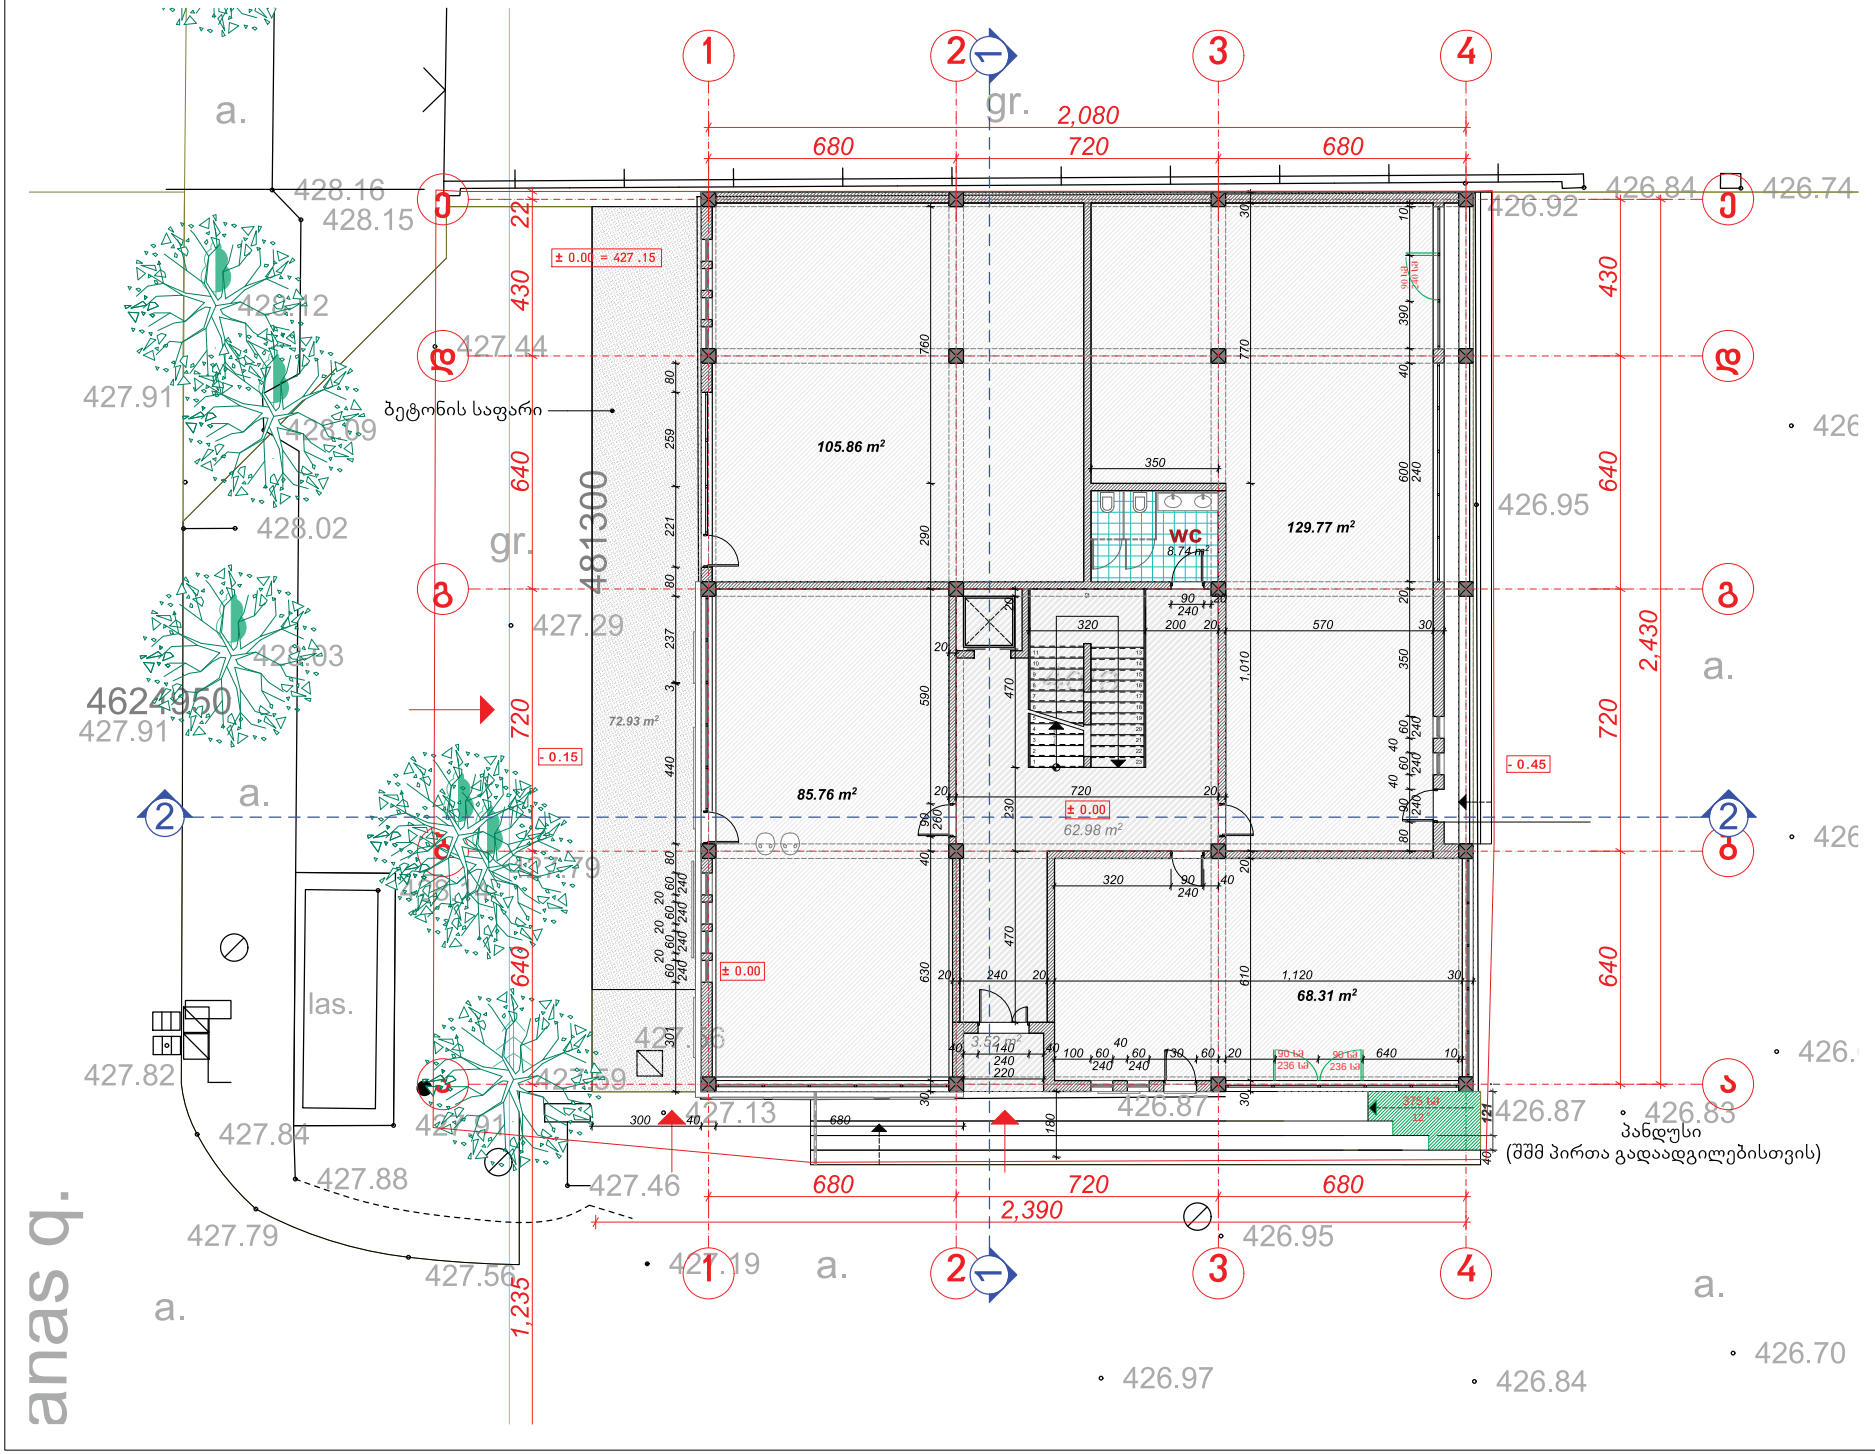

A 2

დაკვეთა N

ექსპლიკაცია

პირობითი აღნიშვნები

შენიშვნები

1. მშენაბლობის ფროს ნებისმიერი ცვლილება , შეთანხმდეს პროექტის ავტორთან
2.

დაპკვეთა: დ. გუგეშაშვილი

მისამართი: ქ. თბილისი
დილომი, ლუბლიანას ქ. 15 -ის მიმდებარედ ნაკვეთის ნომერი 01.13.02.005.014

პროექტიზებულლდები: მრავალფუნქციური შენობა

თანამდებობა	გვარი	ხელმოწერა
დირექტორი		
მთარქიტექტორი	ნ. ბერიშვილი	
პრ. თანაავტორი	ნ.მახარაშვილი	
დაამუშავა	ნ.მახარაშვილი	
მთ. ინჟინერი		

მისამართი: ქ.თბილისი მ.კოსტავამე-2 შესახვევის ა კორპუსი

მასშტაბი: 1 : 100

თარიღი: 10.06.2015

ნაბაზოსახელნოფება: გეგმა ± 0.00 ნიშნულზე

პროექტი	ფურცელი	ფურცლები
მუშა პროექტი	ა-	



A 2

დაკვეთა N

ექსპლიკაცია

პირობითი აღნიშვნები

შენიშვნები

1. მშენებლობის ფრთის ნებისმიერი ცვლილება , შეთანხმდეს პროექტის ავტორთან
2.

დამკვეთი: **დ. გუგეშაშვილი**

მისამართი: **ქ. თბილისი**
დილომი, ლუბლიანას ქ. 15 -ის მიმდებარედ ნაკვეთის ნომერი 01.13.02.005.014

პროექტიმიმდებლიდები: **მრავალფუნქციური შენობა**

თანამდებობა	გვარი	ხელმოწერა
დირექტორი		
მთარქიტექტორი	რ. ბერიშვილი	
პრ. თანაავტორი	ნ.ნახარაშვილი	
დაამუშავა	ნ.ნახარაშვილი	
მთ. ინჟინერი		

მისამართი: ქ.თბილისი
მ.ყოსტავაშვილ
შესამეფეთ ა კორპუსი

მასშტაბი: 1 : 100

ნახაზიმიმდებლიდები: ფასადი "1 - 4" ღერძებში

თარიღი: 10.06.2015

პროექტი	ფურცელი	ფურცლები
მუშა პროექტი	ა-	