ავტოფარეხის
გეგმა
მ 1:200

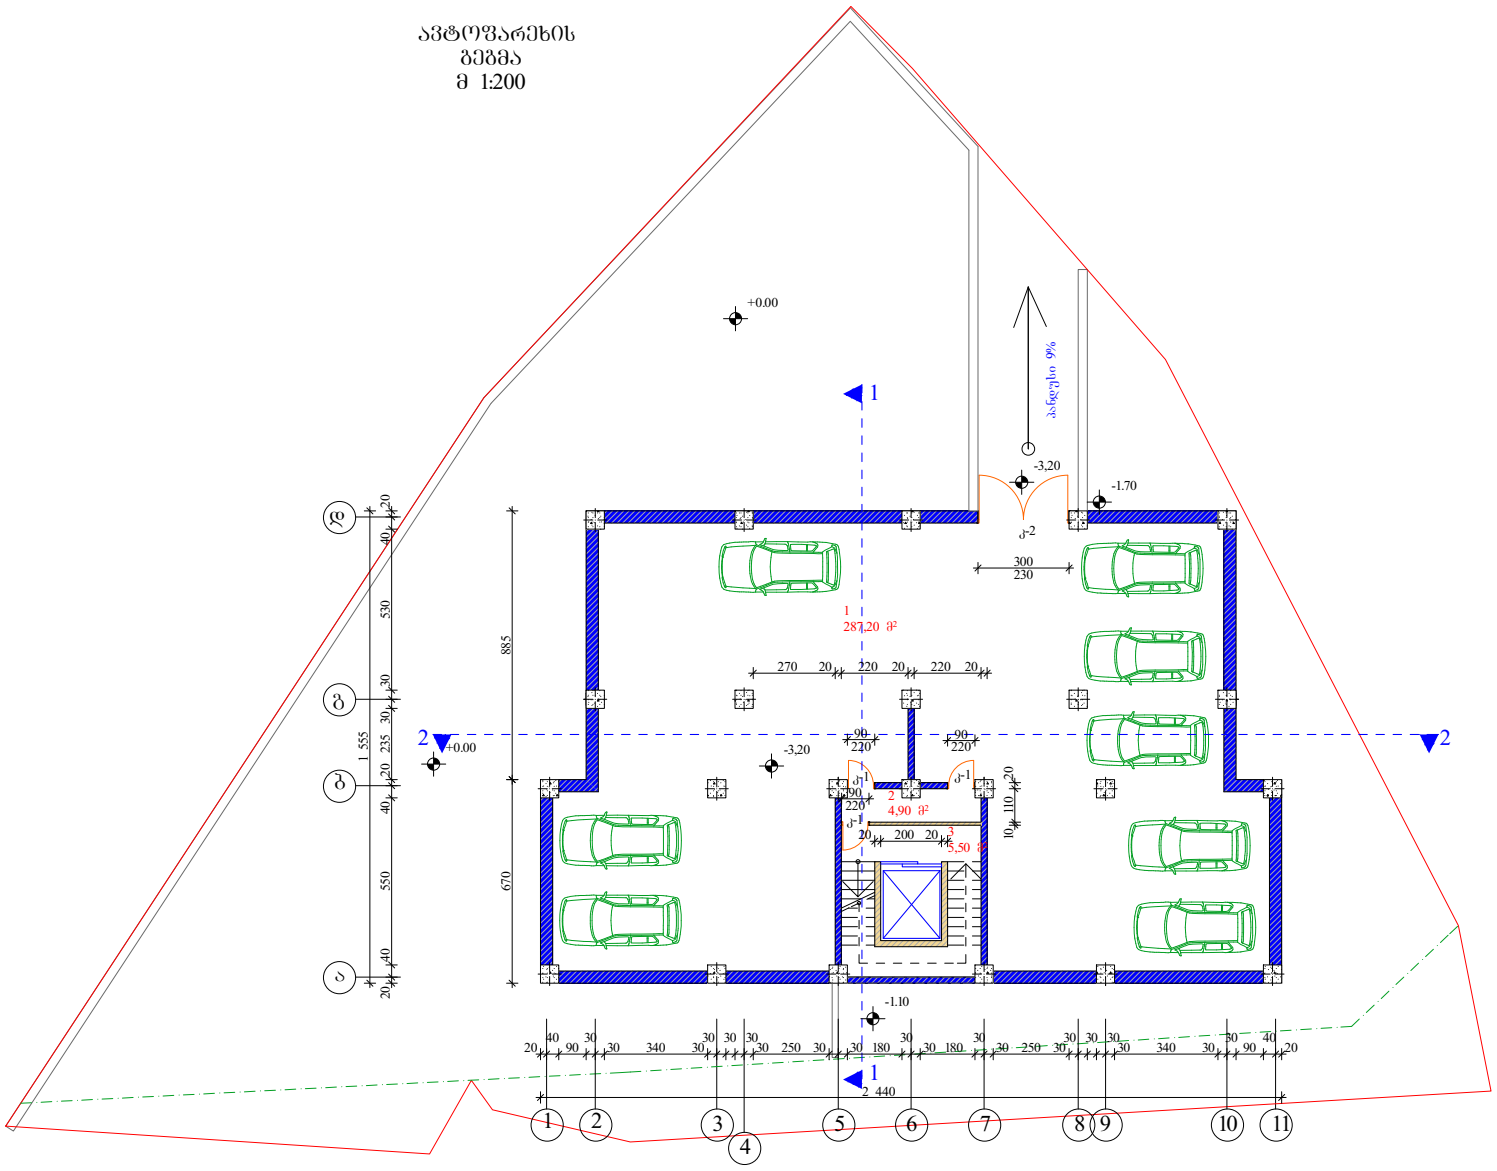

ექსპლიკაცია

1. ავტოფარეხი --287.20 მ²
2. კოლიდორი -- 4.90 მ²
3. კოლიდორი -- 5.50 მ²

სპეციფიკაცია

კარები

1. კ-1 - 3ც
2. კ-2 - 1ც

პირობითი აღნიშვნა

— განაშენიანების რეგულირების ხაზი

— დიაფრაგმა

2016 წ	შ.პ.ს "ბესტ პაუსი"		დამკვეთი
პროექტის მთ.არქ		თ. კვირცხალია	ზაზა ცოცქოშვილი
შესრულა		თ. კვირცხალია	
ქ. თბილისი ი.ჭ. ივანოვის №45 ნაკვეთი 01.11.05.033.085	ავტოფარეხის გეგმა მ 1:200		ფურცელი არ-

პირველი სართული
ავტოფარეხის გეგმა
მ 1:200

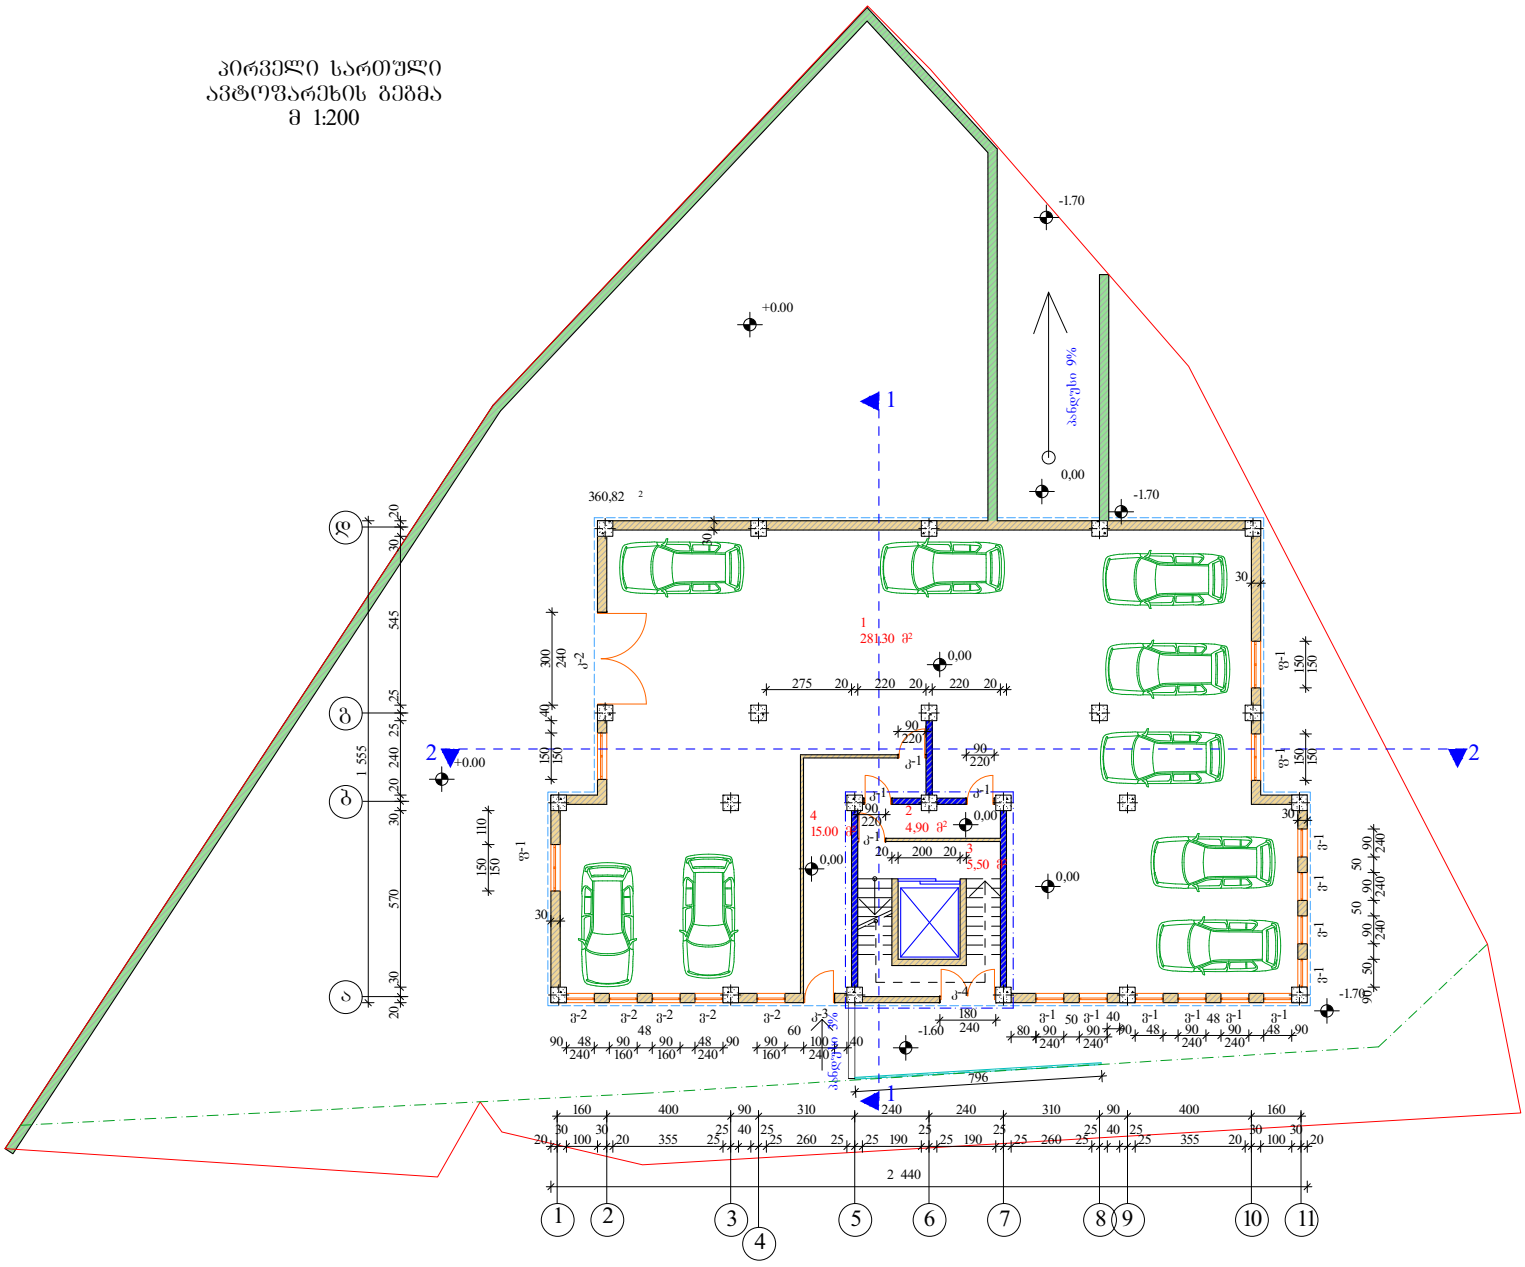

ექსპლიკაცია

1. ავტოფარეხი --281.30 მ²
2. კოლიდორი -- 4.90 მ²
3. კოლიდორი -- 5.50 მ²
4. კოლიდორი -- 15.00 მ²

სპეციფიკაცია

კარები

1. კ-1 - 4ც
2. კ-2 - 1ც
3. კ-3 - 1ც
4. კ-4 - 1ც

ფანჯარა

1. ფ-1 - 4ც

ვიტრაჟი

1. ვ-1 - 10ც
2. ვ-1 - 5ც

პირობითი აღნიშვნა

— შენაშენიანების რეგულირების ხაზი
— დიაფრაგმა
— კ-1 შენაშენიანების კონტური
— კ-2 შენაშენიანების კონტური

2016 წ	შ.პ.ს "ბეხტ ჰაუს"		დამკვეთი
პროექტის მთ.არქ		თ. კვირცხალია	ზაზა ცოცქოშვილი
შესრულა		თ. კვირცხალია	
ქ. თბილისი ი.ვ. ივანოვის №45 ნაკვეთი 01.11.05.033.085	პირველი სართული ავტოფარეხის გეგმა მ 1:200		ფურცელი არ-

მეორე სართული
გეგმა
მ 1:200

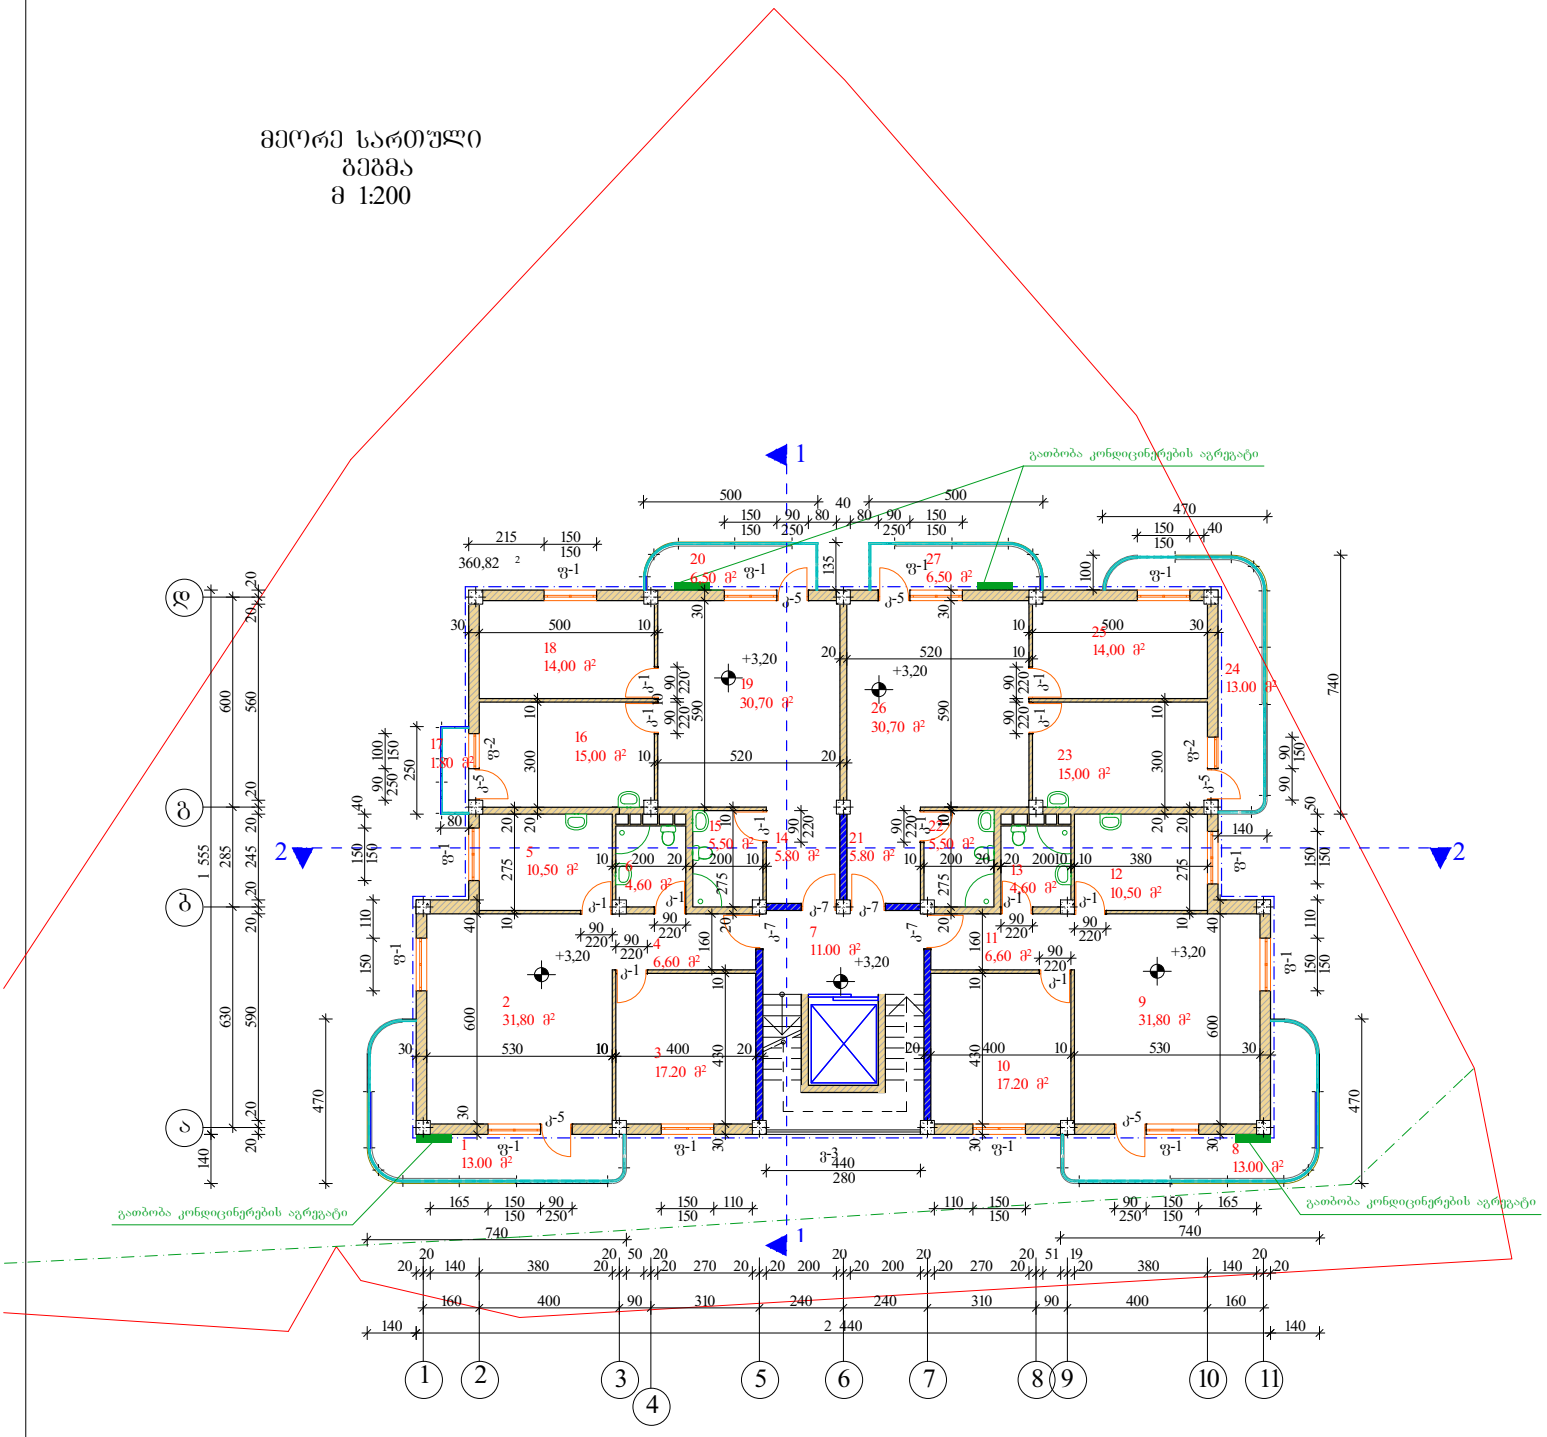

ექსპლიკაცია

1. აივანი -- 13.00 მ²
2. საერთო ოთახი -- 31.80 მ²
3. საძინებელი -- 17.20 მ²
4. კოლიდორი --6.60 მ2
5. სამზარეულო --10.50 მ²
6. wc -- 4.60 მ²
7. სადარბაზო -- 11.00 მ²
8. აივანი --13.00 მ²
9. საერთო ოთახი -- 31.80 მ²
10. საძინებელი -- 17.20 მ²
11. კოლიდორი --6.60 მ²
12. სამზარეულო --10.50 მ²
13. wc -- 4.60 მ²
14. კოლიდორი -- 5.80 მ²
15. wc -- 5.50 მ²
16. სამზარეულო --15.00 მ²
17. აივანი -- 1.80 მ²
18. საძინებელი --14.00 მ²
19. საერთო ოთახი -- 30.70 მ²
20. აივანი -- 6.50 მ²
21. კოლიდორი -- 5.80 მ²
22. wc -- 5.50 მ²
23. სამზარეულო --15.00 მ²
24. აივანი -- 13.00 მ²
25. საძინებელი --14.00 მ²
26. საერთო ოთახი -- 30.70 მ²
27. აივანი -- 6.50 მ²

სპეციფიკაცია

კარები
1. კ-1 - 12ც
2. კ-5 - 6ც
3. კ-7 - 4ც

ფანჯარა
1. ფ-1 - 12ც
2. ფ-2 -2ც

ვიტრაჟი
1. ვ-3 - 1ც

პირობითი აღნიშვნა

— განაშენიანების რეგულირების ხაზი
— დიაფრაგმა
— კ-2 განაშენიანების კონტური

2016 წ	შ.პ.ს "ბესტ ჰაუსი"	დამკვეთი
პროექტის მთ.არქ		თ. კვირცხალია
შესრულა		თ. კვირცხალია
		ზაზა ცოცქიშვილი
ქ. თბილისი ი.ვ. ივანოვის №45 ნაკვეთი 01.11.05.033.085	მეორე სართული გეგმა მ 1:200	ფურცელი არ-

მესამე სართული
გეგმა
მ 1:200

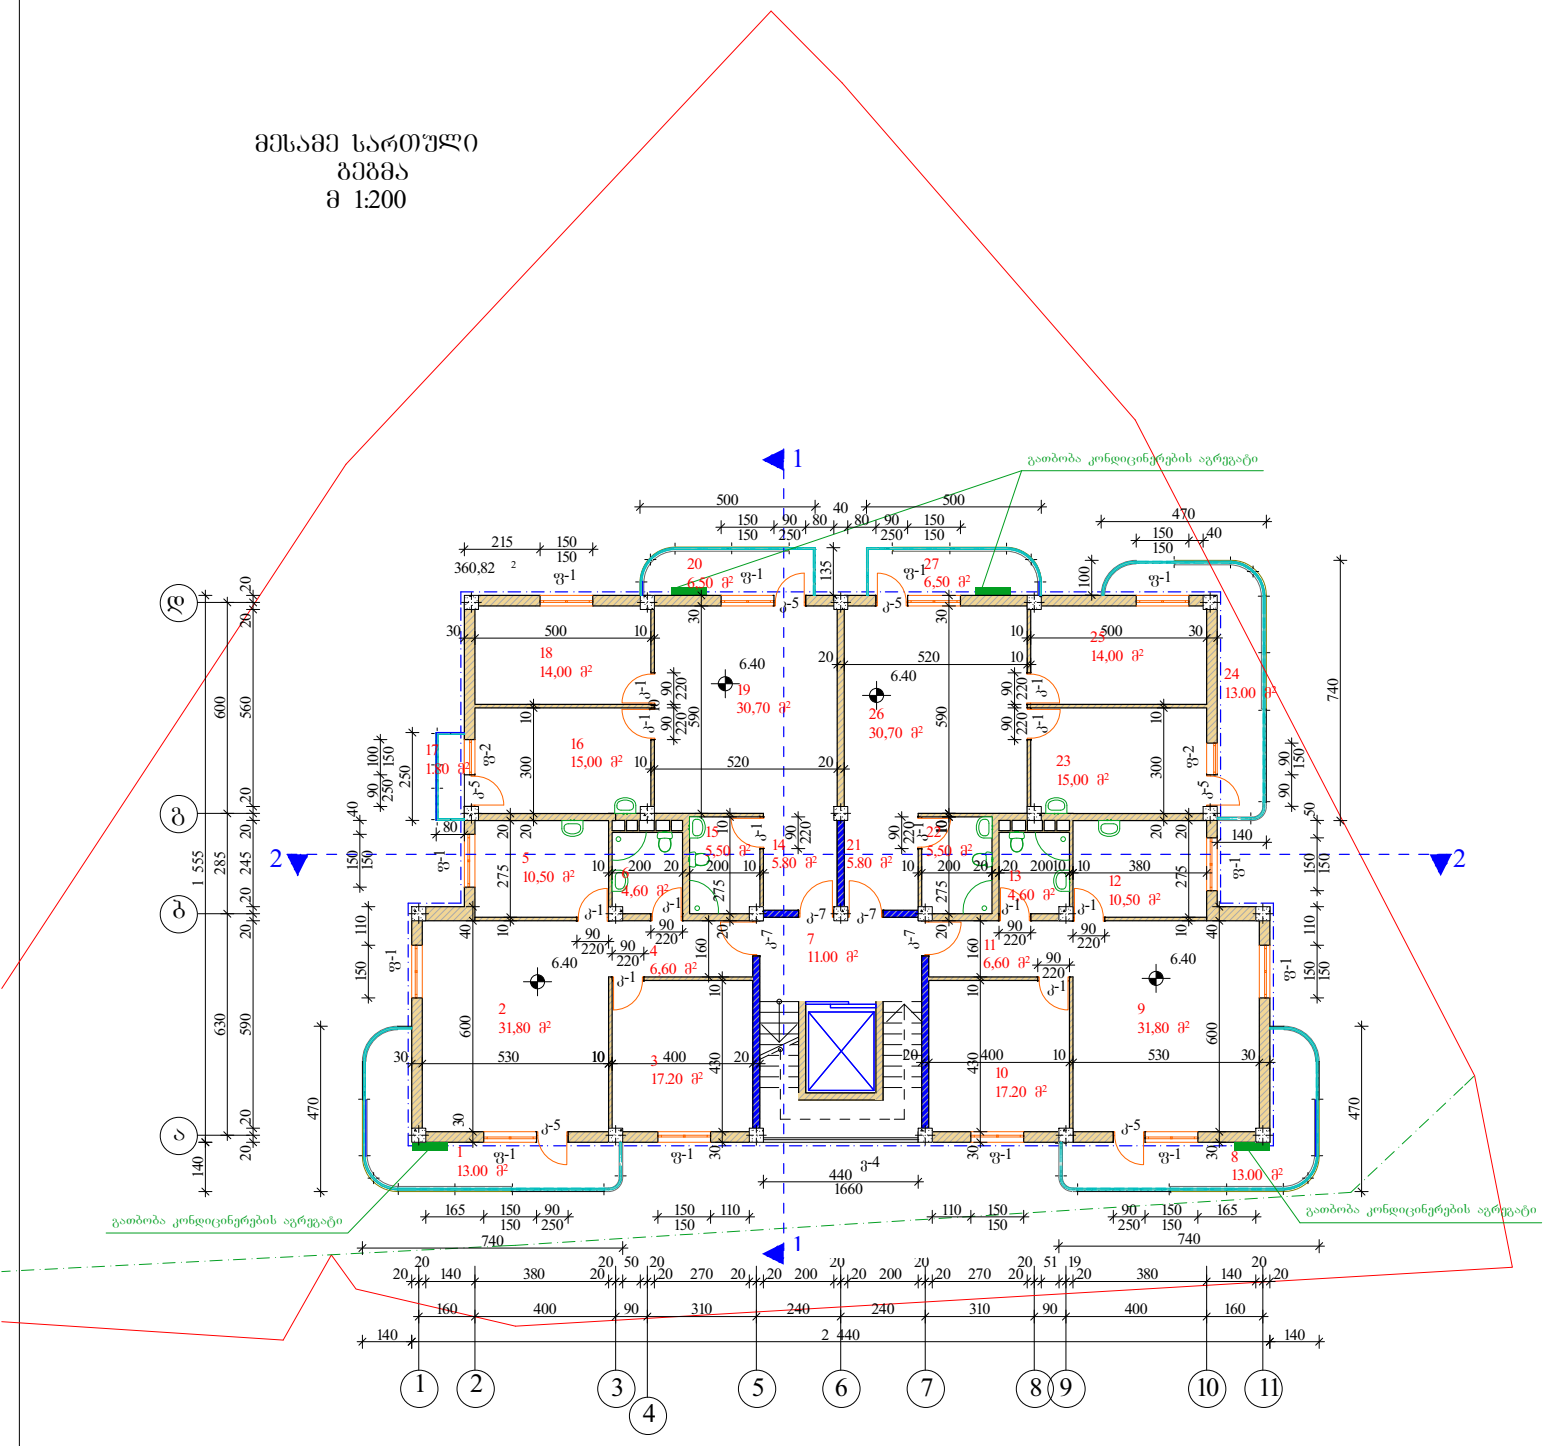

ექსპლიკაცია

1. აივანი -- 13.00 მ²
2. საერთო ოთახი -- 31.80 მ²
3. საძინებელი -- 17.20 მ²
4. კოლიდორი --6.60 მ2
5. სამზარეულო --10.50 მ²
6. wc -- 4.60 მ²
7. სადარბაზო -- 11.00 მ²
8. აივანი --13.00 მ²
9. საერთო ოთახი -- 31.80 მ²
10. საძინებელი -- 17.20 მ²
11. კოლიდორი --6.60 მ²
12. სამზარეულო --10.50 მ²
13. wc -- 4.60 მ²
14. კოლიდორი -- 5.80 მ²
15. wc -- 5.50 მ²
16. სამზარეულო --15.00 მ²
17. აივანი -- 1.80 მ²
18. საძინებელი --14.00 მ²
19. საერთო ოთახი -- 30.70 მ²
20. აივანი -- 6.50 მ²
21. კოლიდორი -- 5.80 მ²
22. wc -- 5.50 მ²
23. სამზარეულო --15.00 მ²
24. აივანი -- 13.00 მ²
25. საძინებელი --14.00 მ²
26. საერთო ოთახი -- 30.70 მ²
27. აივანი -- 6.50 მ²

სპეციფიკაცია

კარები

1. კ-1 - 12ც
2. კ-5 - 6ც
3. კ-7 - 4ც

ვიტრაჟი

1. ვ-4 - 1ც

ფანჯარა

1. ფ-1 - 12ც
2. ფ-2 -2ც

პირობითი აღნიშვნა

— განაშენიანების რეგულირების ხაზი

— დიაფრაგმა

— კ-2 განაშენიანების კონტური

2016 წ	შ.პ.ს "ბესტ ჰაუსი"		დამკვეთი
პროექტის მთ.არქ		თ. კვირცხალია	ზაზა ცოცქიშვილი
შესრულა		თ. კვირცხალია	
ქ. თბილისი ი.პ. ივანოვის №45 ნაკვეთი 01.11.05.033.085	მესამე სართული გეგმა მ 1:200		ფურცელი არ-

მეოთხე სართული
გეგმა
მ 1:200

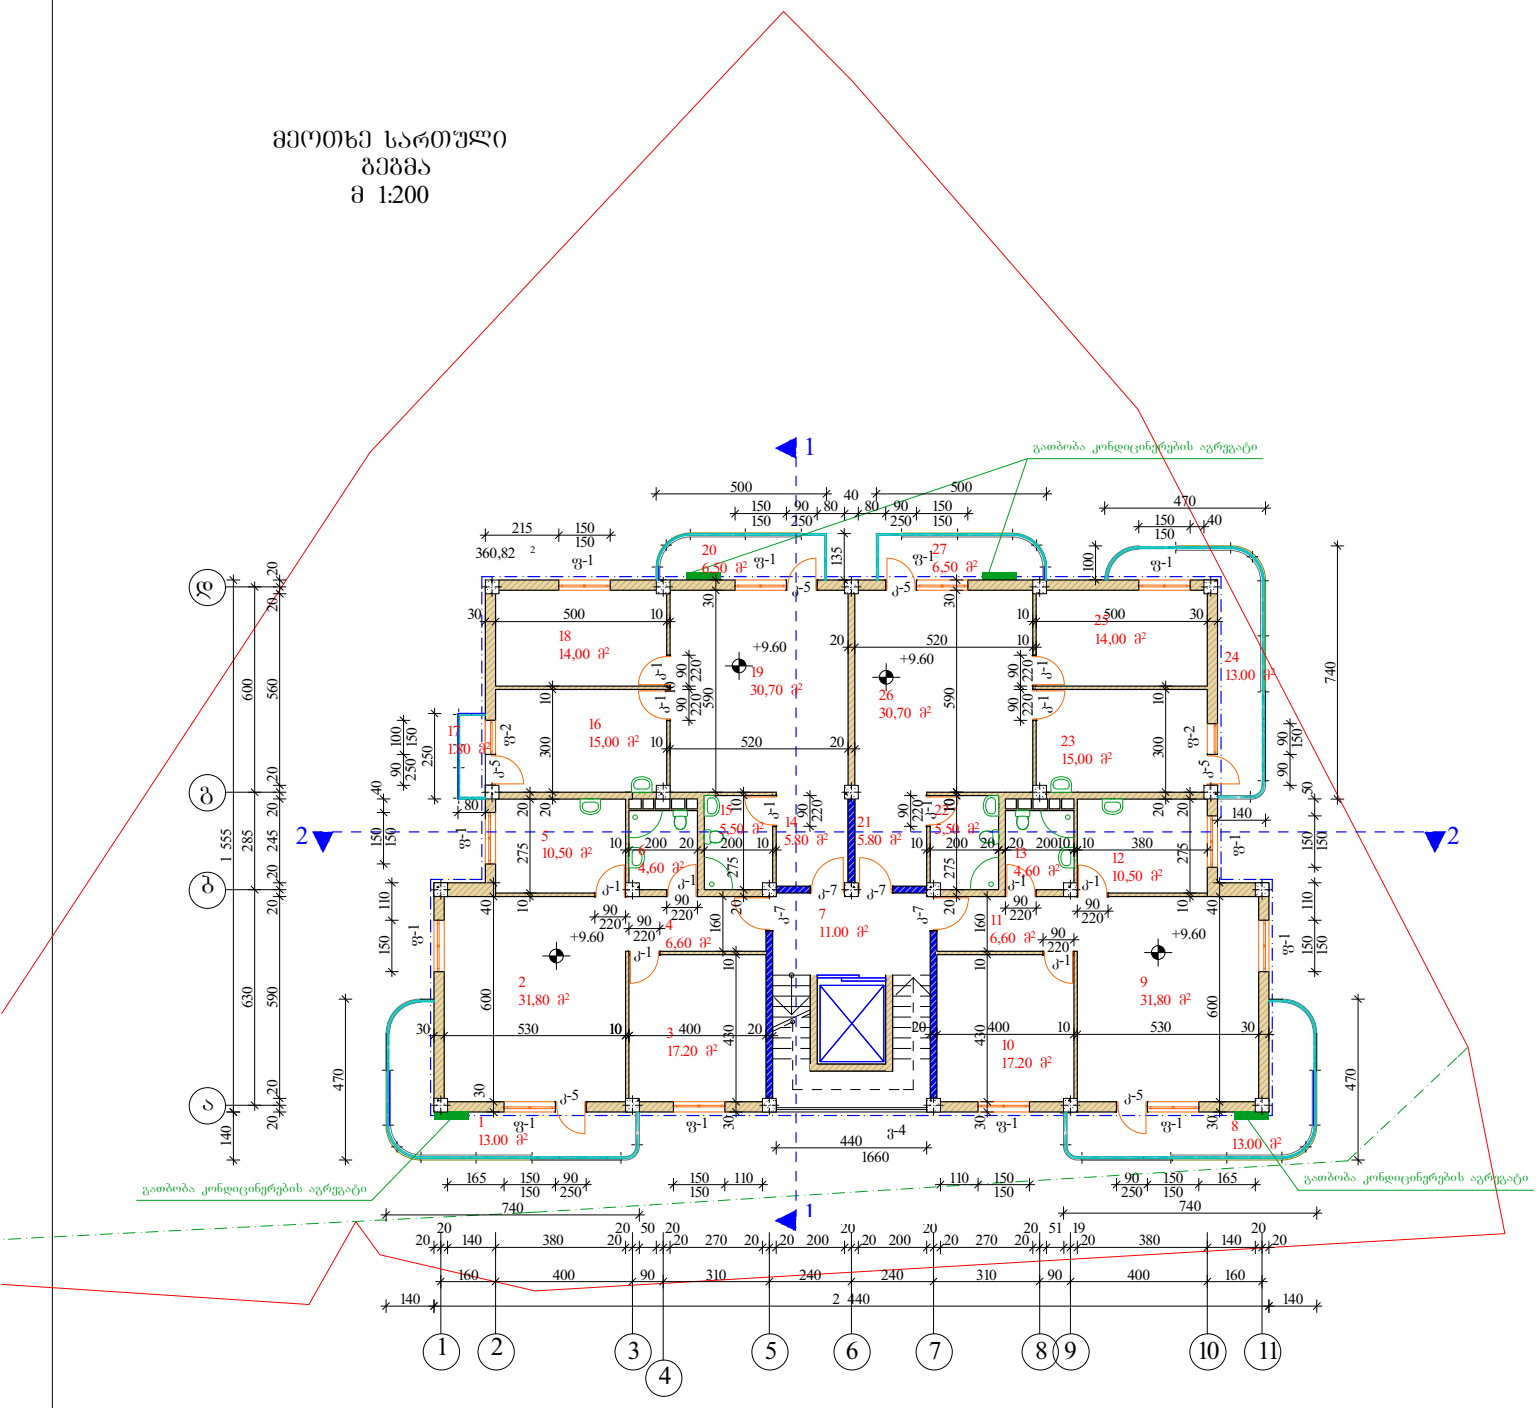

ექსპლიკაცია

1. აივანი -- 13.00 მ²
2. საერთო ოთახი -- 31.80 მ²
3. საძინებელი -- 17.20 მ²
4. კოლიდორი --6.60 მ2
5. სამზარეულო --10.50 მ²
6. wc -- 4.60 მ²
7. სადარბაზო -- 11.00 მ²
8. აივანი --13.00 მ²
9. საერთო ოთახი -- 31.80 მ²
10. საძინებელი -- 17.20 მ²
11. კოლიდორი --6.60 მ²
12. სამზარეულო --10.50 მ²
13. wc -- 4.60 მ²
14. კოლიდორი -- 5.80 მ²
15. wc -- 5.50 მ²
16. სამზარეულო --15.00 მ²
17. აივანი -- 1.80 მ²
18. საძინებელი --14.00 მ²
19. საერთო ოთახი -- 30.70 მ²
20. აივანი -- 6.50 მ²
21. კოლიდორი -- 5.80 მ²
22. wc -- 5.50 მ²
23. სამზარეულო --15.00 მ²
24. აივანი -- 13.00 მ²
25. საძინებელი --14.00 მ²
26. საერთო ოთახი -- 30.70 მ²
27. აივანი -- 6.50 მ²

სპეციფიკაცია

კარები
1. კ-1 - 12ც
2. კ-5 - 6ც
3. კ-7 - 4ც

ვიტრაჟი
1. ვ-4 - 1ც

ფანჯარა
1. ფ-1 - 12ც
2. ფ-2 -2ც

პირობითი აღნიშვნა
— განაშენიანების რეგულირების ხაზი
— დიაფრაგმა
— კ-2 განაშენიანების კონტური

2016 წ	შ.პ.ს "ბესტ ჰაუსი"		დამკვეთი
პროექტის მთ.არქ		თ. კვირცხალია	ზაზა ცოცქიშვილი
შესრულა		თ. კვირცხალია	
ქ. თბილისი ი.ჭ. ივანოვის №45 ნაკვეთი 01.11.05.033.085	მეოთხე სართული გეგმა მ 1:200		ფურცელი არ-

მეხუთე სართული
გეგმა
მ 1:200

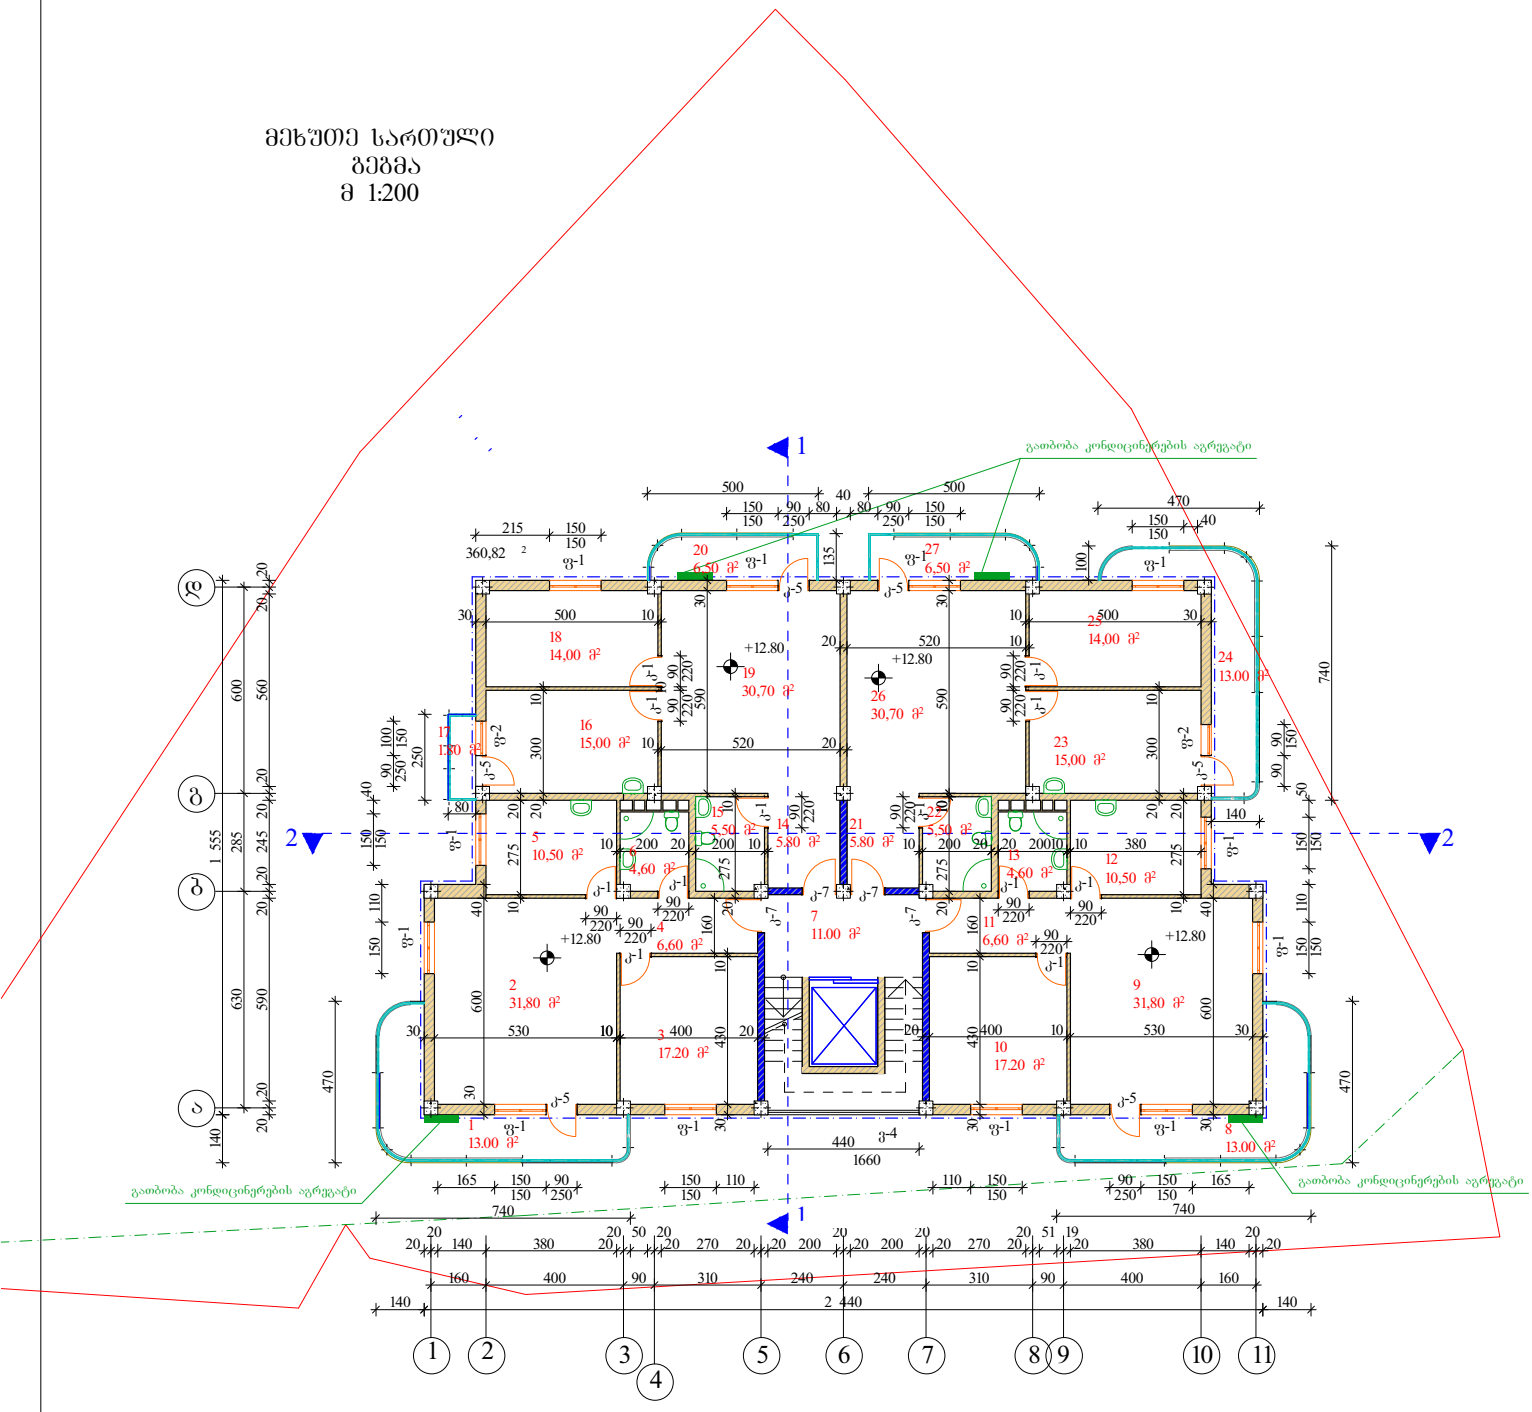

ექსპლიკაცია

1. აივანი -- 13.00 მ²
2. საერთო ოთახი -- 31.80 მ²
3. საძინებელი -- 17.20 მ²
4. კოლიდორი --6.60 მ2
5. სამზარეულო --10.50 მ²
6. wc -- 4.60 მ²
7. სადარბაზო -- 11.00 მ²
8. აივანი --13.00 მ²
9. საერთო ოთახი -- 31.80 მ²
10. საძინებელი -- 17.20 მ²
11. კოლიდორი --6.60 მ²
12. სამზარეულო --10.50 მ²
13. wc -- 4.60 მ²
14. კოლიდორი -- 5.80 მ²
15. wc -- 5.50 მ²
16. სამზარეულო --15.00 მ²
17. აივანი -- 1.80 მ²
18. საძინებელი --14.00 მ²
19. საერთო ოთახი -- 30.70 მ²
20. აივანი -- 6.50 მ²
21. კოლიდორი -- 5.80 მ²
22. wc -- 5.50 მ²
23. სამზარეულო --15.00 მ²
24. აივანი -- 13.00 მ²
25. საძინებელი --14.00 მ²
26. საერთო ოთახი -- 30.70 მ²
27. აივანი -- 6.50 მ²

სპეციფიკაცია

კარები

1. კ-1 - 12ც
2. კ-5 - 6ც
3. კ-7 - 4ც

ვიტრაჟი

1. ვ-4 - 1ც

ფანჯარა

1. ფ-1 - 12ც
2. ფ-2 -2ც

პირობითი აღნიშვნა

— განაშენიანების რეგულირების ხაზი

— დიაფრაგმა

— კ-2 განაშენიანების კონტური

2016 წ	შ.პ.ს "ბეხტ ჰაუსი"		დამკვეთი
პროექტის მთ.არქ		თ. კვირცხალია	ზაზა ცოცქიშვილი
შესრულა		თ. კვირცხალია	
ქ. თბილისი ი. ივანოვის №45 ნაკვეთი 01.11.05.033.085	მეხუთე სართული გეგმა მ 1:200		ფურცელი არ-

მეექვსე სართული
გეგმა
მ 1:200

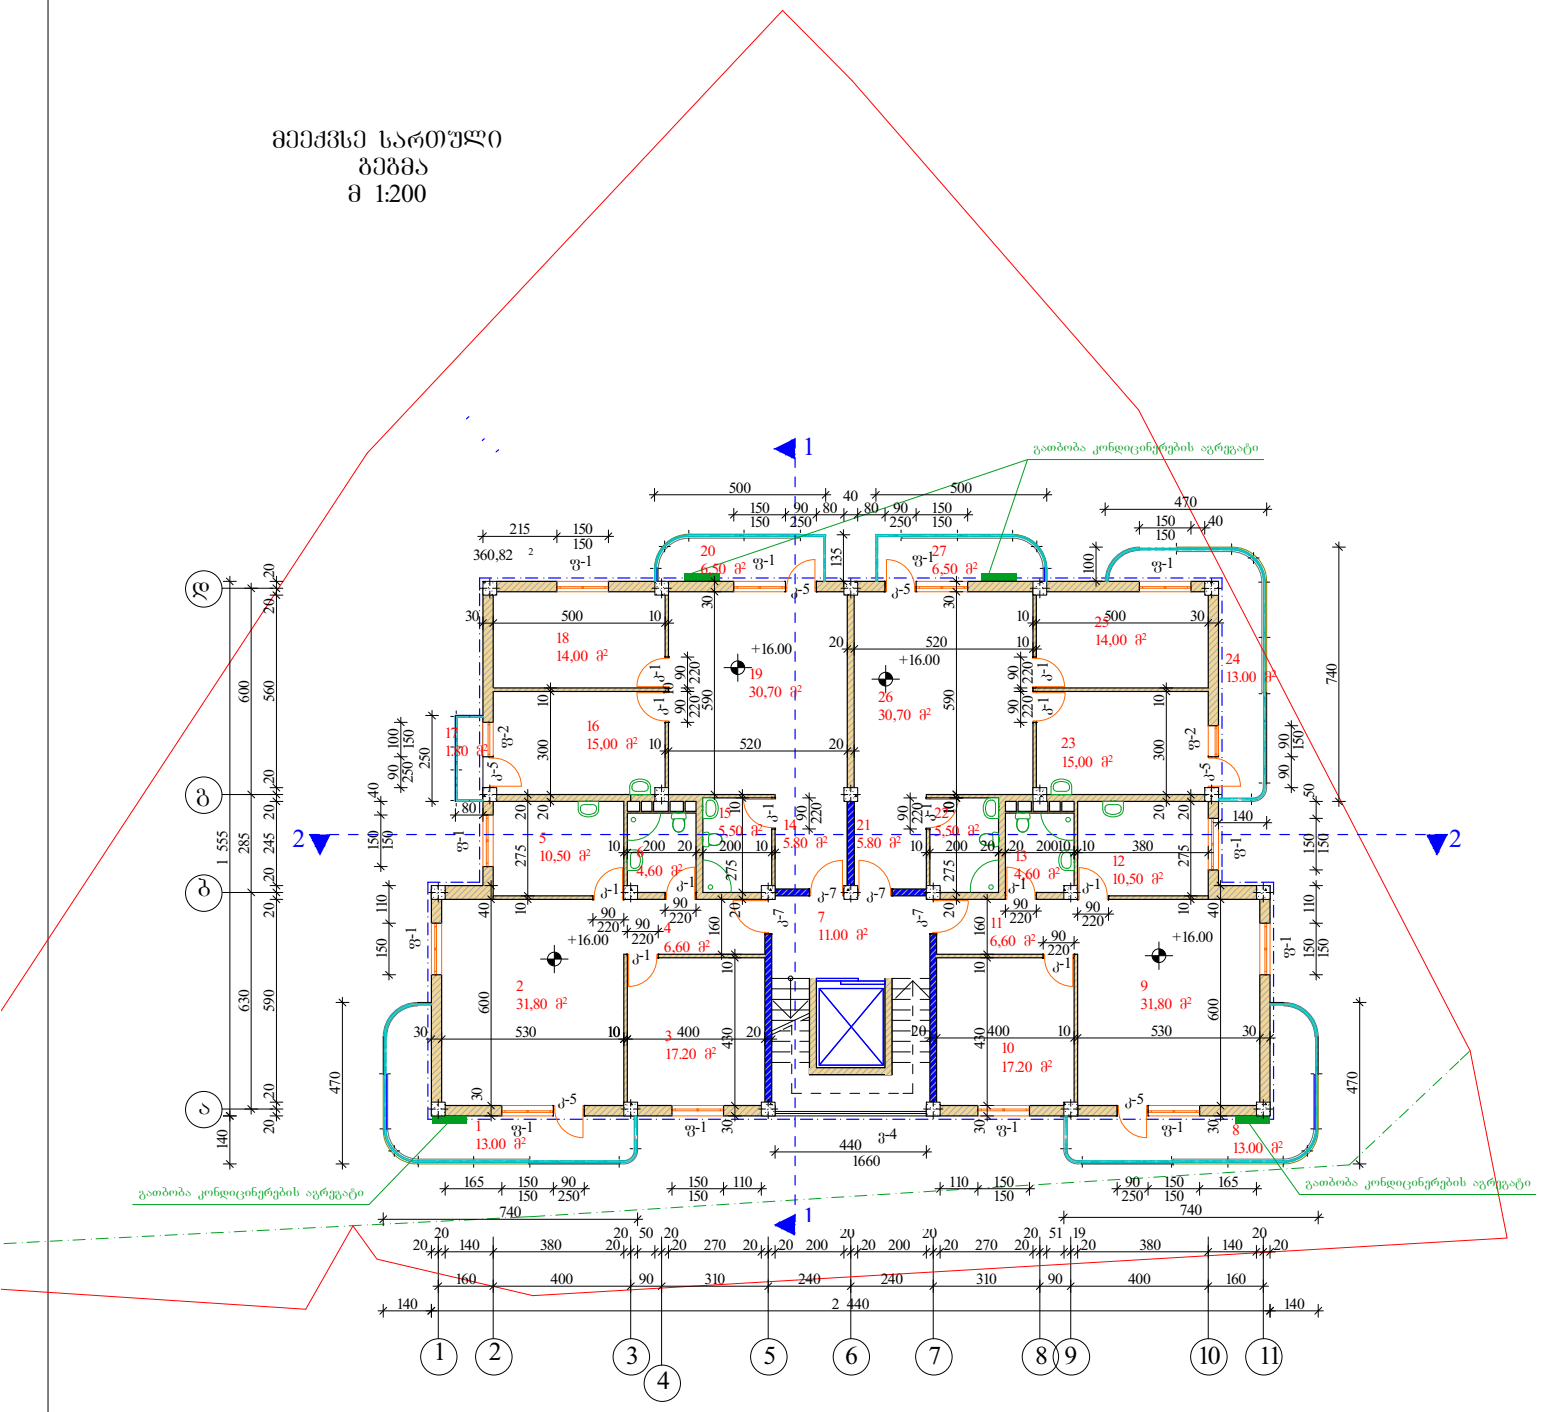

ექსპლიკაცია

1. აივანი -- 13.00 მ²
2. საერთო ოთახი -- 31.80 მ²
3. საძინებელი -- 17.20 მ²
4. კოლიდორი --6.60 მ2
5. სამზარეულო --10.50 მ²
6. wc -- 4.60 მ²
7. სადარბაზო -- 11.00 მ²
8. აივანი --13.00 მ²
9. საერთო ოთახი -- 31.80 მ²
10. საძინებელი -- 17.20 მ²
11. კოლიდორი --6.60 მ²
12. სამზარეულო --10.50 მ²
13. wc -- 4.60 მ²
14. კოლიდორი -- 5.80 მ²
15. wc -- 5.50 მ²
16. სამზარეულო --15.00 მ²
17. აივანი -- 1.80 მ²
18. საძინებელი --14.00 მ²
19. საერთო ოთახი -- 30.70 მ²
20. აივანი -- 6.50 მ²
21. კოლიდორი -- 5.80 მ²
22. wc -- 5.50 მ²
23. სამზარეულო --15.00 მ²
24. აივანი -- 13.00 მ²
25. საძინებელი --14.00 მ²
26. საერთო ოთახი -- 30.70 მ²
27. აივანი -- 6.50 მ²

სპეციფიკაცია

კარები

1.	კ-1	-	12ც
2.	კ-5	-	6ც
3.	კ-7	-	4ც

ვიტრაჟი

1.	ვ-4	-	1ც

ფანჯარა

1.	ფ-1	-	12ც
2.	ფ-2		-2ც

პირობითი აღნიშვნა

— ბანაშენიანების რეგულირების ხაზი

— დიაფრაგმა

— კ-2 ბანაშენიანების კონტური

2016 წ	შ.პ.ს "ბესტ ჰაუს"		დამკვეთი
პროექტის მთ.არქ		თ. კვირცხალია	ზაზა ცოცქირიძე
შესრულა		თ. კვირცხალია	
ქ. თბილისი ილ. ივანოვის №45 ნაკვეთი 01.11.05.033.085		მეექვსე სართული გეგმა მ 1:200	შეცელი არ-

მეშვიდე სართული
გეგმა
მ 1:200

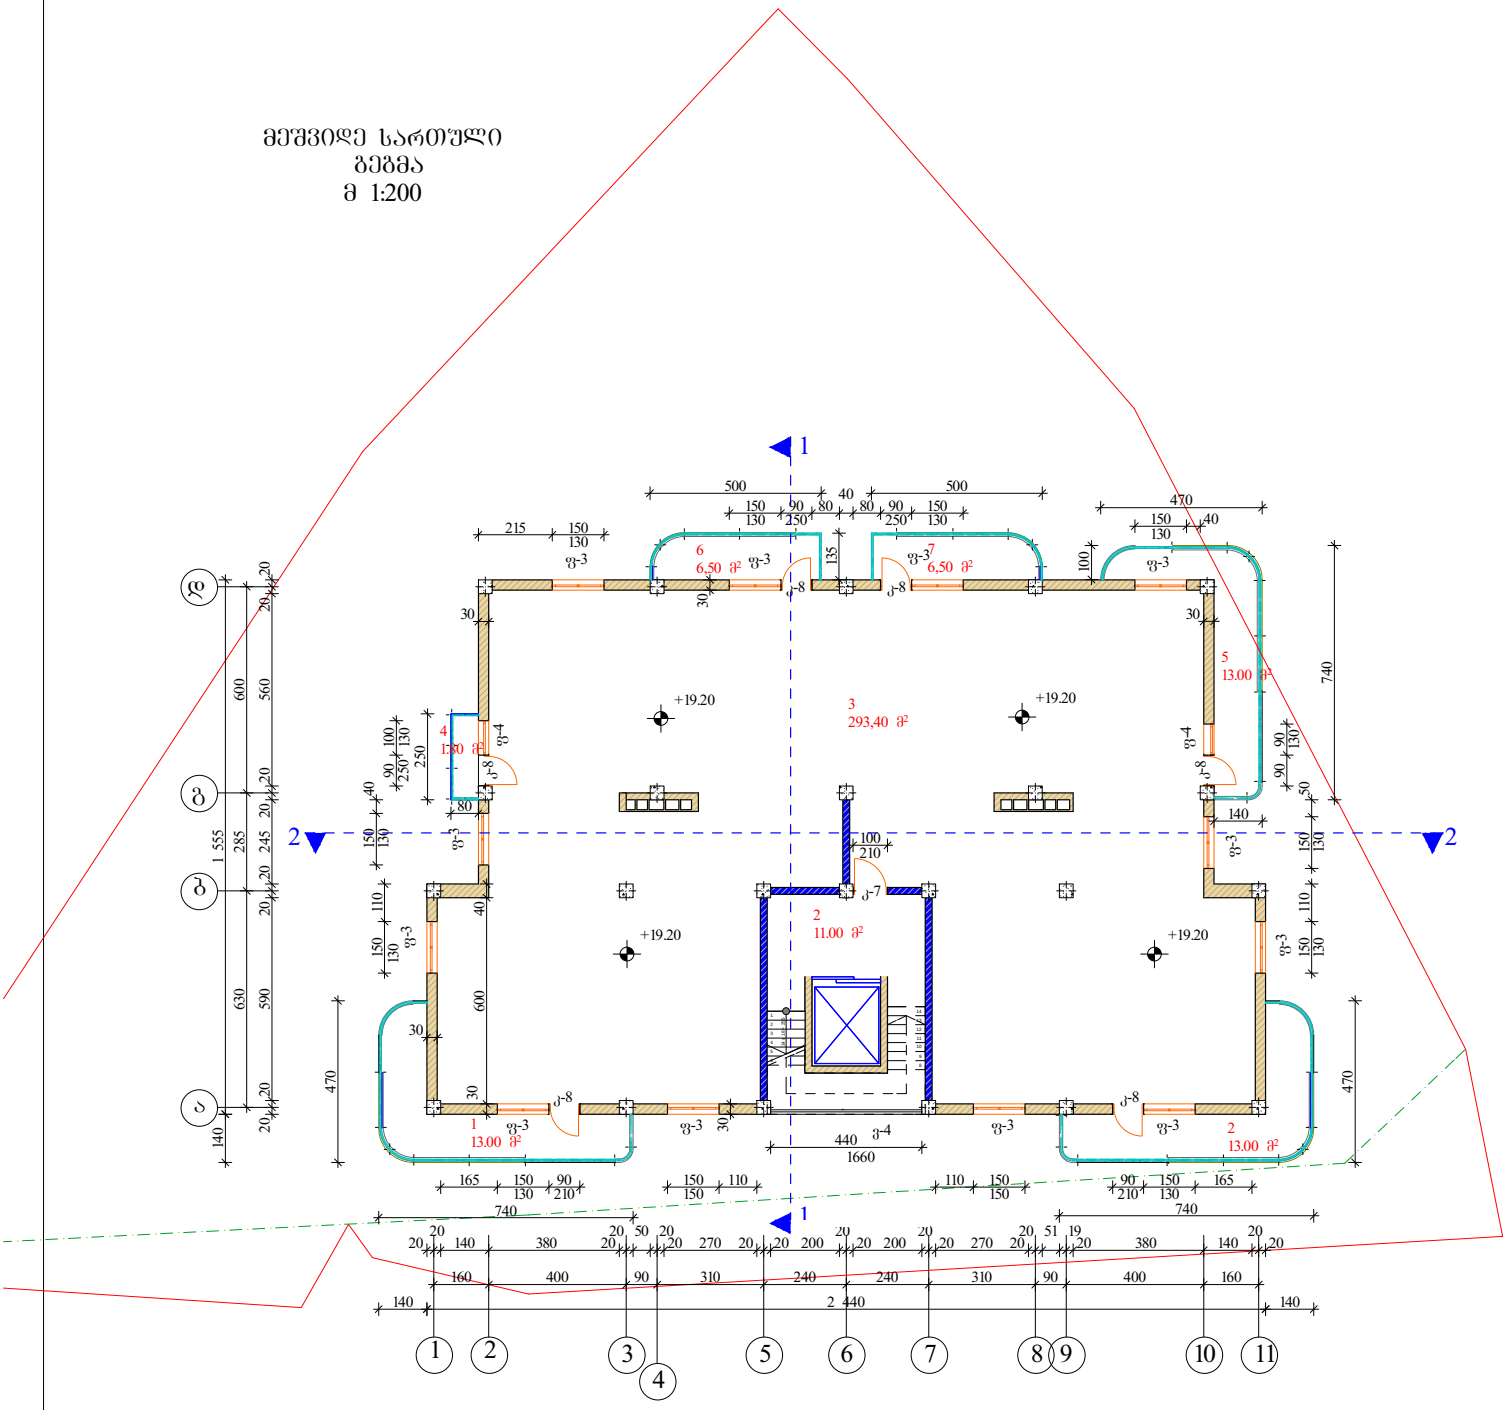

ექსპლიკაცია

1. აივანი -- 13.00 მ²
2. აივანი -- 13.00 მ²

3. მანსარდა -- 293.40 მ²

4. აივანი -- 1.80 მ²
5. აივანი -- 13.00 მ²
6. აივანი -- 6.50 მ²
7. აივანი -- 6.50 მ²

სპეციფიკაცია

კარები
1. კ-7 - 1ც
2. კ-8 - 6ც

ვიტრაჟი
1. ვ-4 - 1ც

ფანჯარა
1. ფ-3 - 12ც
2. ფ-4 -2ც

პირობითი აღნიშვნა

— განაშენიანების რეგულირების ხაზი

— დიაფრაგმა

2016 წ	შ.პ.ს "ბესტ ჰაუს"		დამკვეთი
პროექტის მთ.არქ		თ. კვირცხალია	ზაზა ცოცქიშვილი
შესრულა		თ. კვირცხალია	
ქ. თბილისი ი.ჭ. ივანოვის №45 ნაკვეთი 01.11.05.033.085		მეშვიდე სართული გეგმა მ 1:200	ფურცელი არ-

ლიფტის სამანქანო გეგმა

მ 1:200

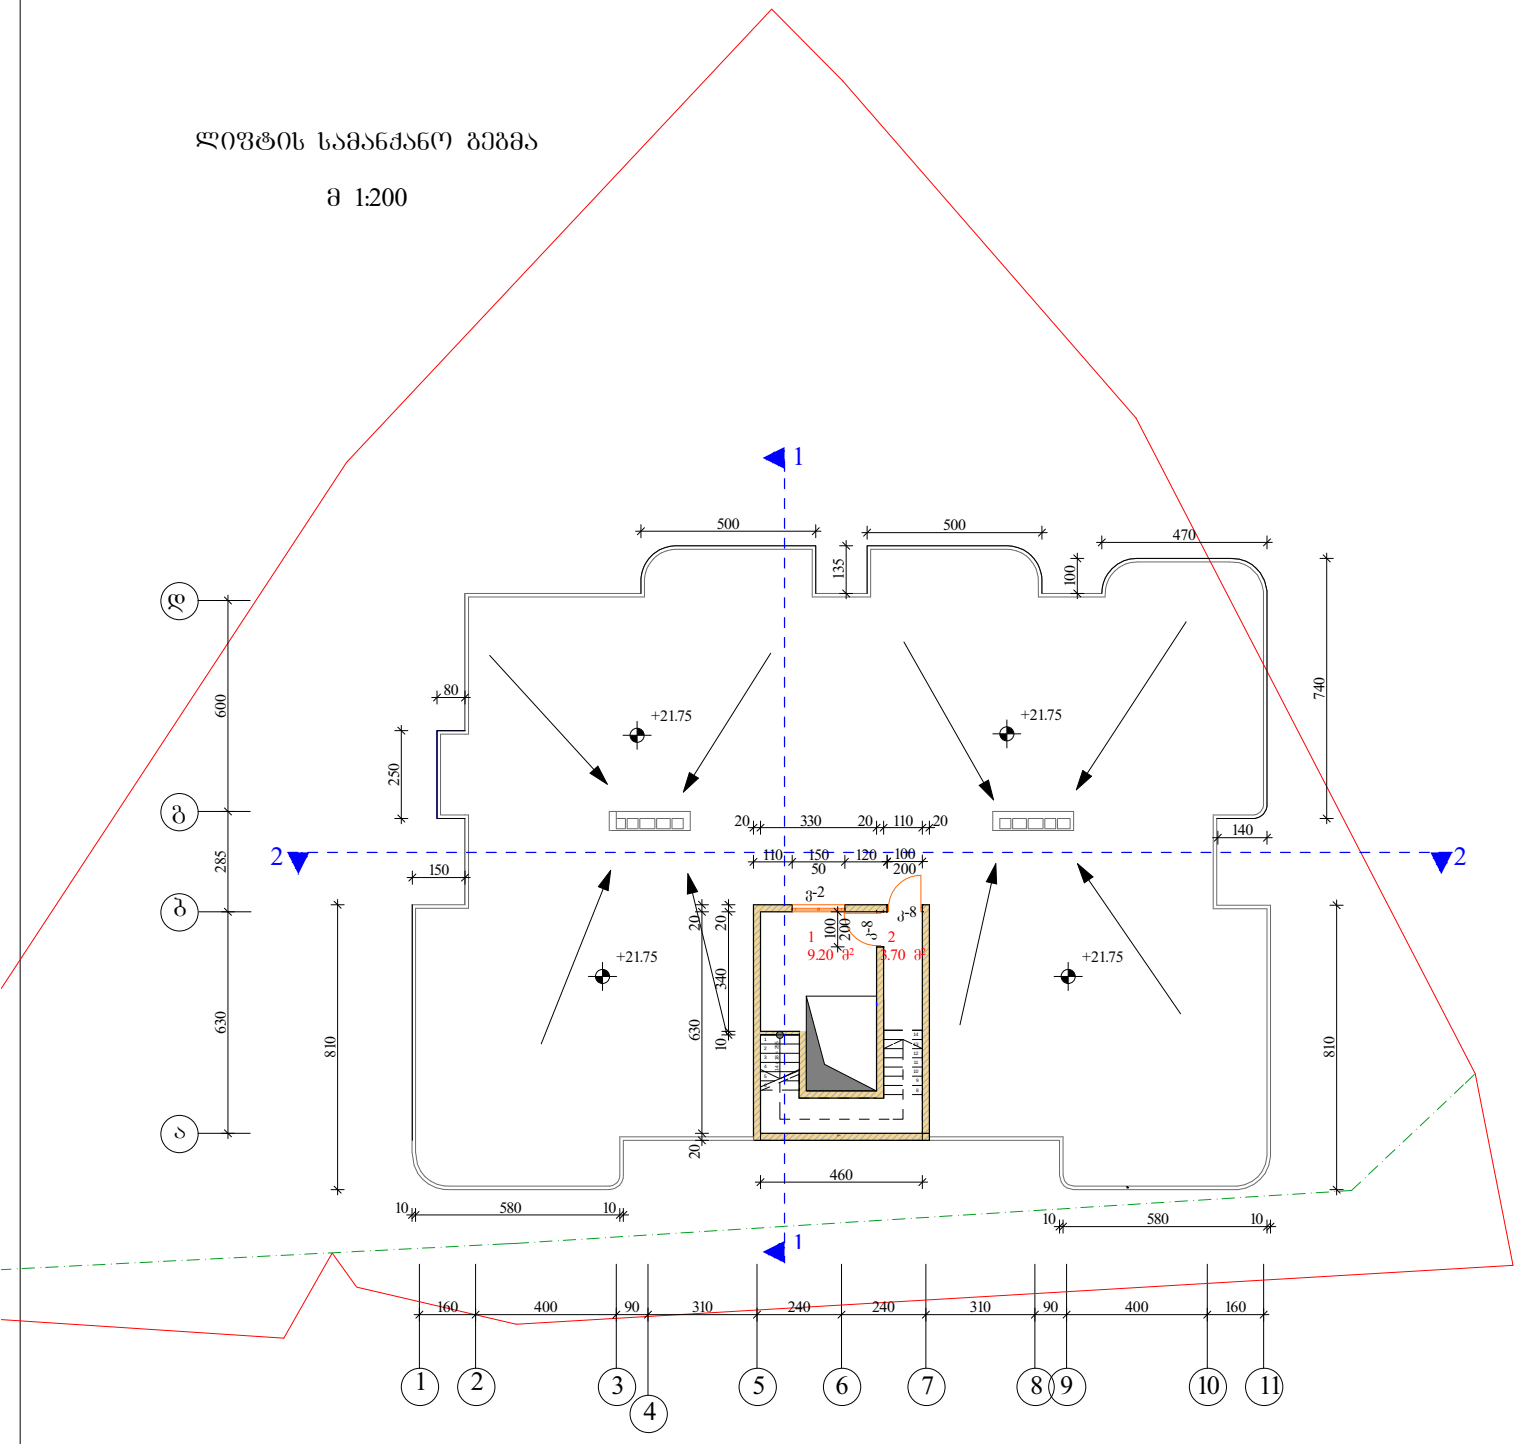

ექსპლიკაცია

1. ლიფტის ოთახი -- 9.20 მ²
2. კოლიდორი -- 3.70 მ²

სპეციფიკაცია

კარები

1. ქ-1 - 12ც
2. ქ-5 - 6ც
3. ქ-7 - 4ც

ფანჯარა

1. ფ-1 - 12ც
2. ფ-2 -2ც

პირობითი აღნიშვნა

— განაშენიანების რეგულირების ხაზი

— დიაფრაგმა

— ქ-2 განაშენიანების კონტური

2016 წ	შ.პ.ს "ბესტ ჰაუსი"		დამკვეთი
პროექტის მთ.არქ		თ. კვირცხალია	ზაზა ცოცქიშვილი
შესრულა		თ. კვირცხალია	
ქ. თბილისი ია. ივანოვის №45 ნაკვეთი 01.11.05.033.085		მექანიზებული სართული გეგმა მ 1:200	ფურცელი არ-

ლიფტის სამანქანო ბეგმა

მ 1:200

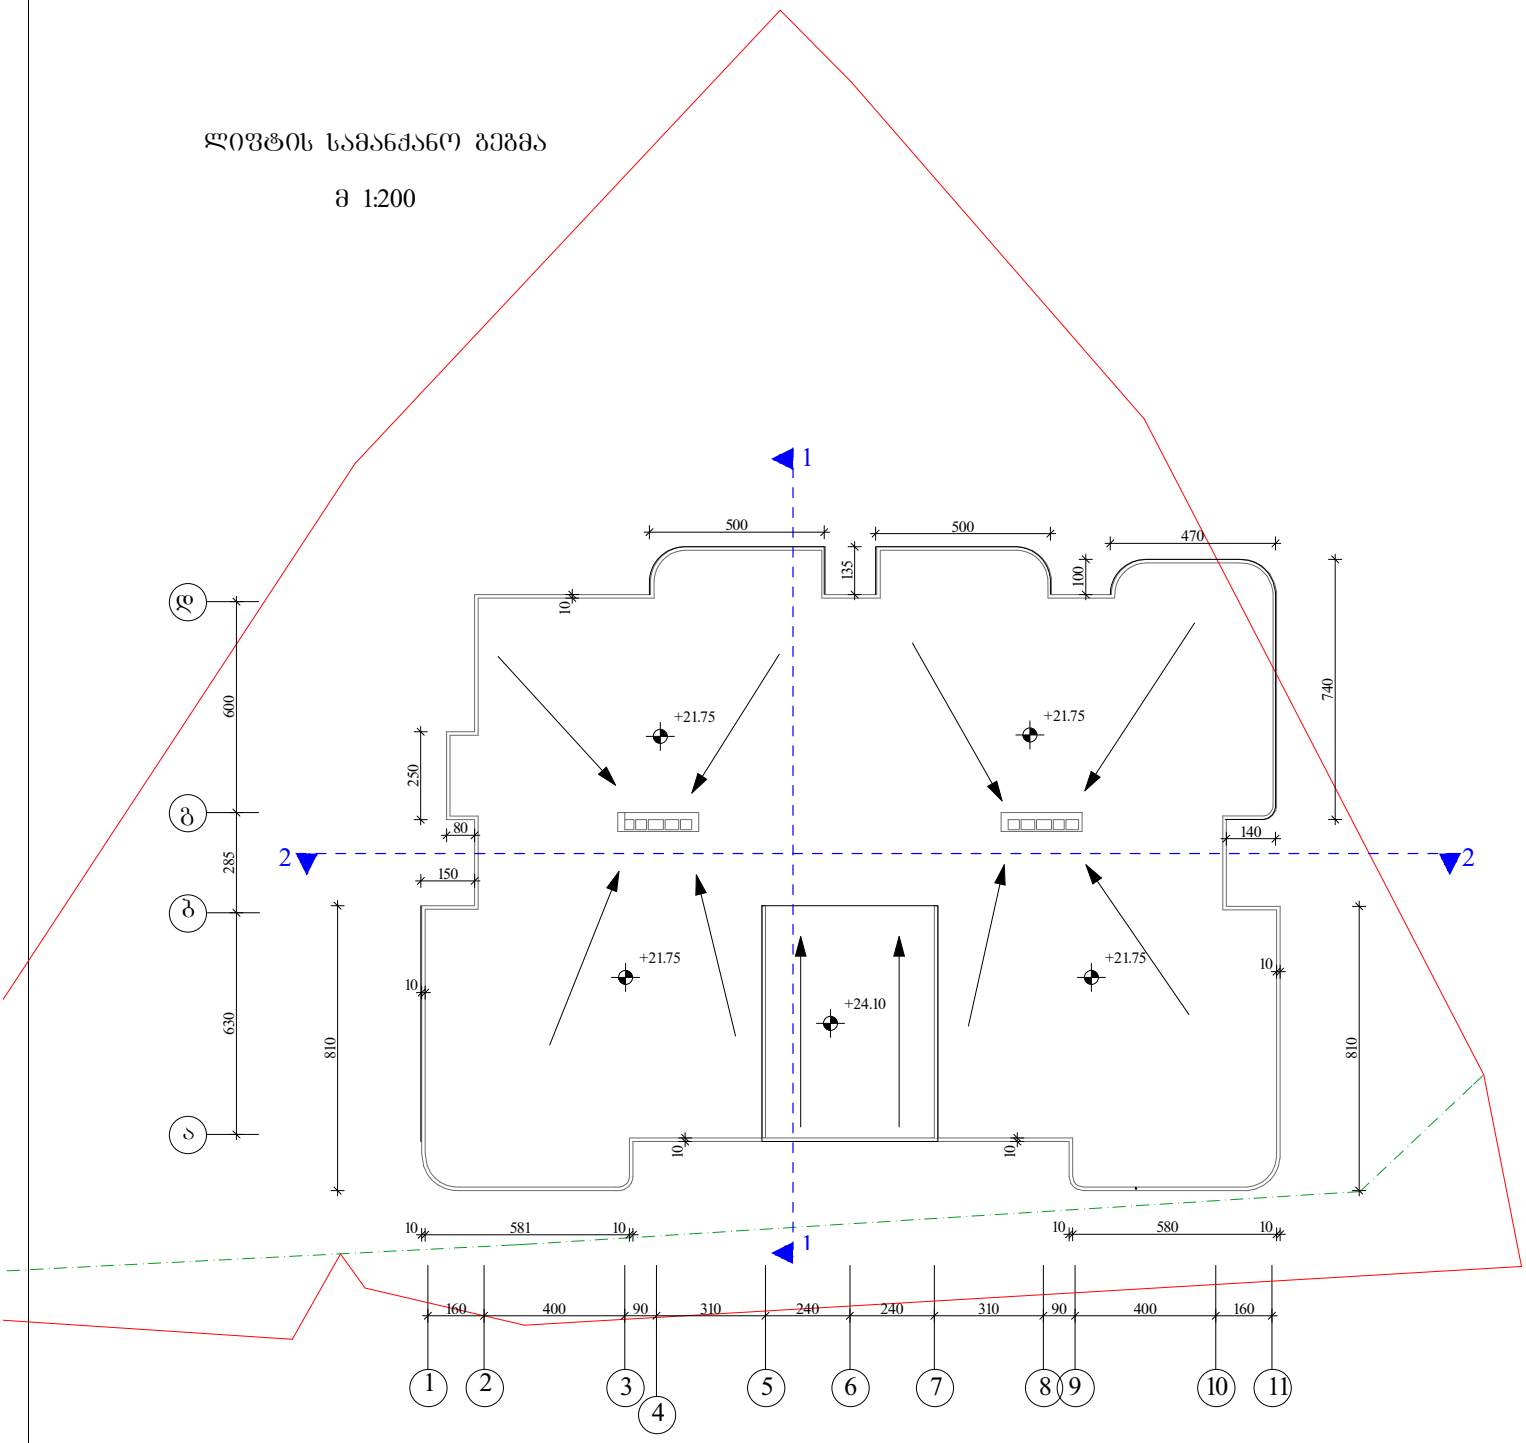

ექსპლიკაცია

1. აივანი -- 13.00 მ²
2. აივანი -- 13.00 მ²

3. ტექნიკური სართული -- 293.40 მ²

4. აივანი -- 1.80 მ²
5. აივანი -- 13.00 მ²
6. აივანი -- 6.50 მ²
7. აივანი -- 6.50 მ²

სპეციფიკაცია

კარები

1. კ-1 - 12ც
2. კ-5 - 6ც
3. კ-7 - 4ც

ფანჯარა

1. ფ-1 - 12ც
2. ფ-2 -2ც

პირობითი აღნიშვნა

— ბანაშენიანების რეგულირების ხაზი

— დიაფრაგმა

— კ-2 ბანაშენიანების კონტური

2016 წ	შ.პ.ს "ბესტ ჰაუსი"		დამკვეთი
პროექტის მთ.არქ		თ. კვირცხალია	ზაზა ცოცქირიძვილი
შესრულა		თ. კვირცხალია	
ქ. თბილისი ი. ჭავჭავაძის №45 ნაკვეთი 01.11.05.033.085		მეექვსე სართული ბეგმა მ 1:200	ფურცელი არ-