

ჭრილი 1-1

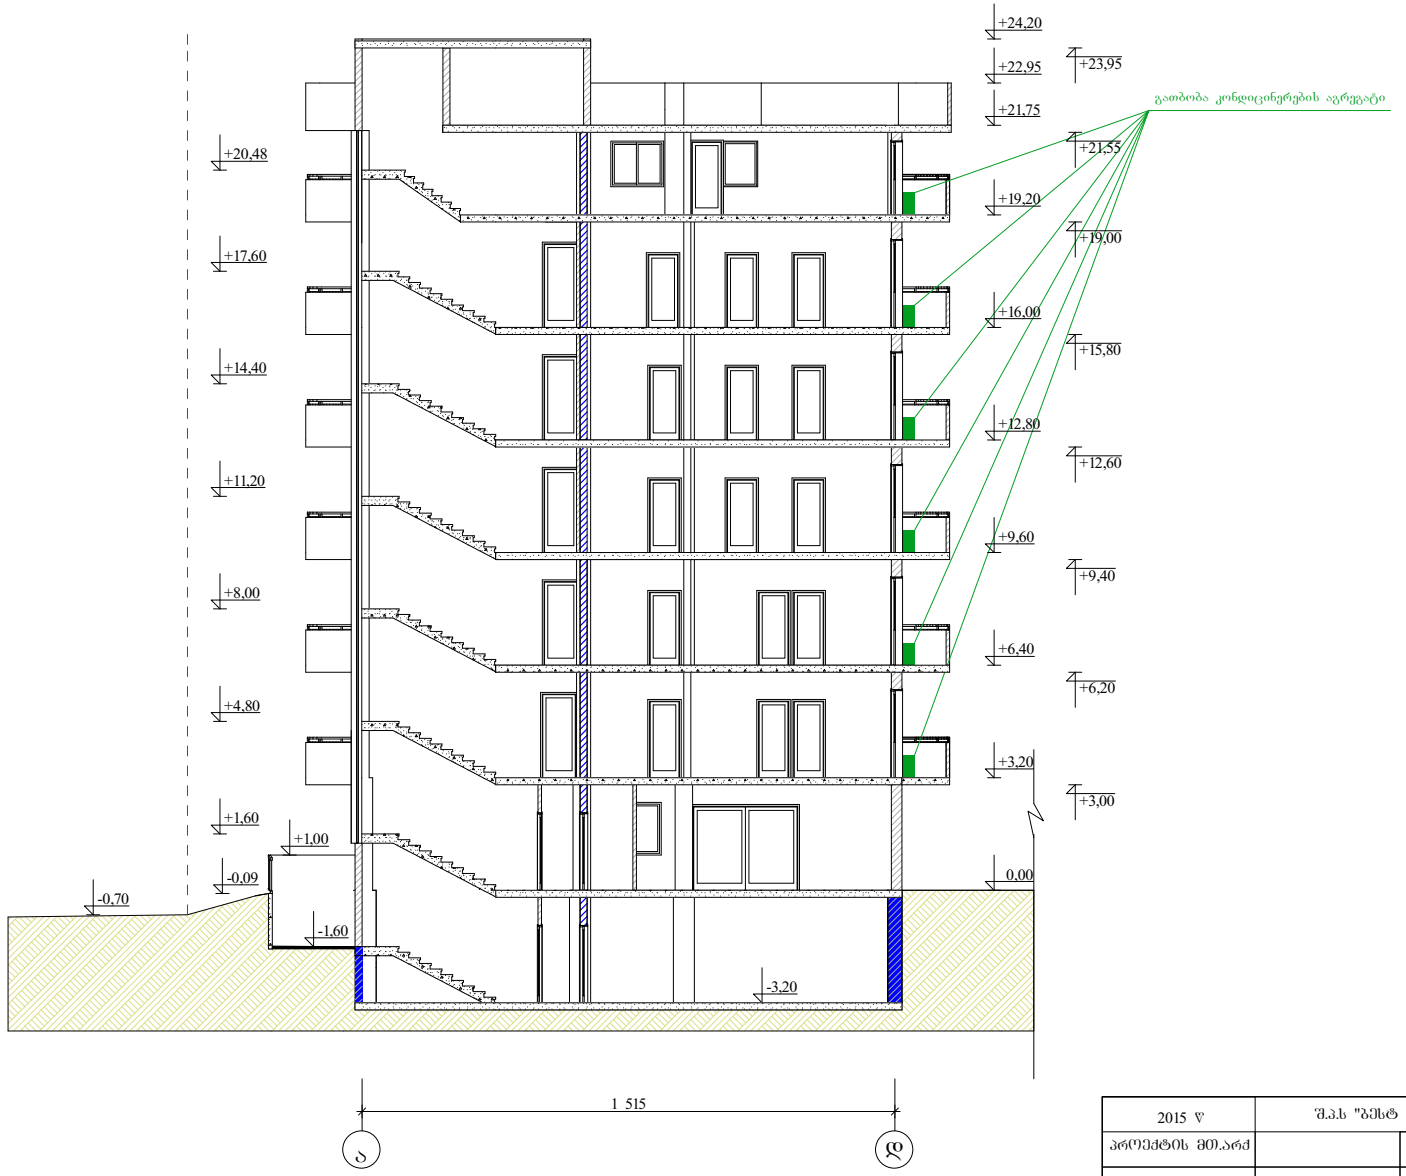

2015 წ	შ.პ.ს "ბესტ ჰაუს0"		დამკვეთი
პროექტის მთ.არქ		თ. კვირცხალია	ზაზა ცოცქირიძვილი
შესასრულა		თ. კვირცხალია	
ქ. თბილისი ი.ჭ. ივანოვის №45 ნაკვეთი 01.11.05.033.085		ჭრილი 1-1 მ 1:200	შურცელი არ-

ჭრილი 2-2

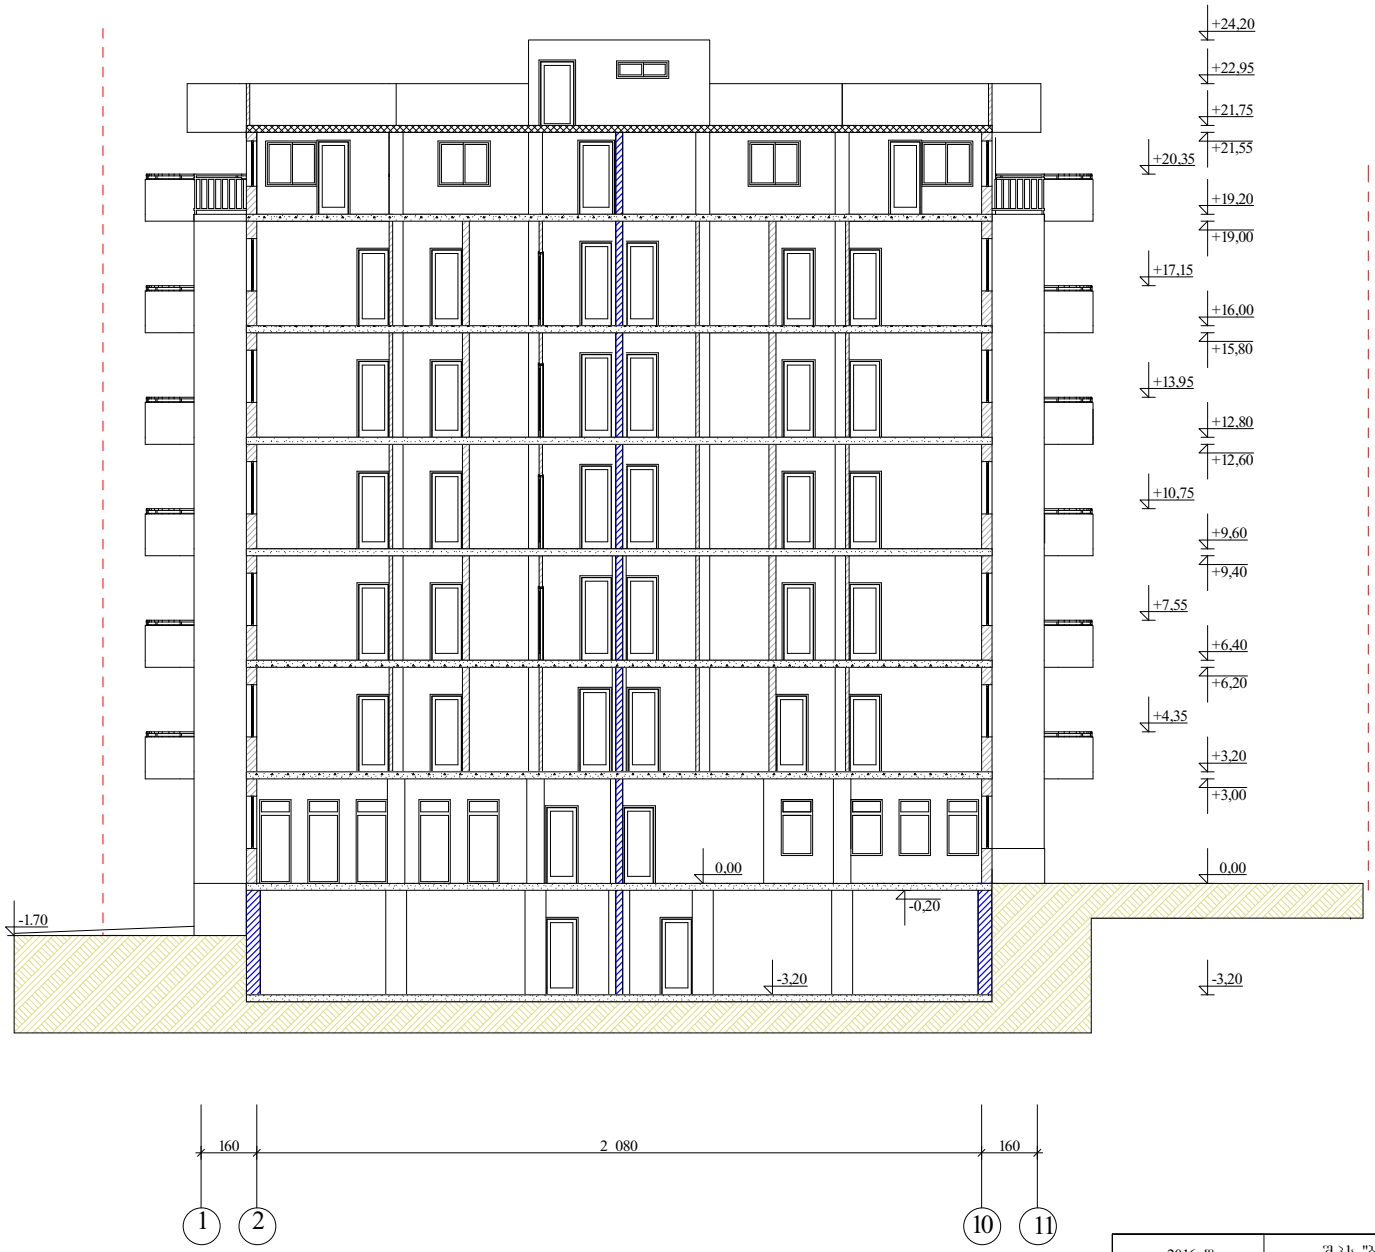

2016 წ	შ.პ.ს "ბესტ ჰაუს0"		დამკვეთი
პროექტის მთ.არქ		თ. კვირცხალია	ზაზა ცოცქოშვილი
შეასრულა		თ. კვირცხალია	
ქ. თბილისი ი. ივანოვის №45 ნაკვეთი 01.11.05.033.085	ჭრილი 2-2 მ 1:200		ფურცელი არ-