



2016 წ	შპს "ბესტ ჰაუსი"		დამკვეთი
პროექტის მთ.არქ		თ. კვირცხალია	ზაზა ციცქიშვილი
შესრულა		თ. კვირცხალია	
ქ. თბილისი ია. ივანოვის №45 ნაკვეთი 01.11.05.033.085		ფასადი 1-11 მ 1:200	ფურცელი არ-

ფასადი ა-დ

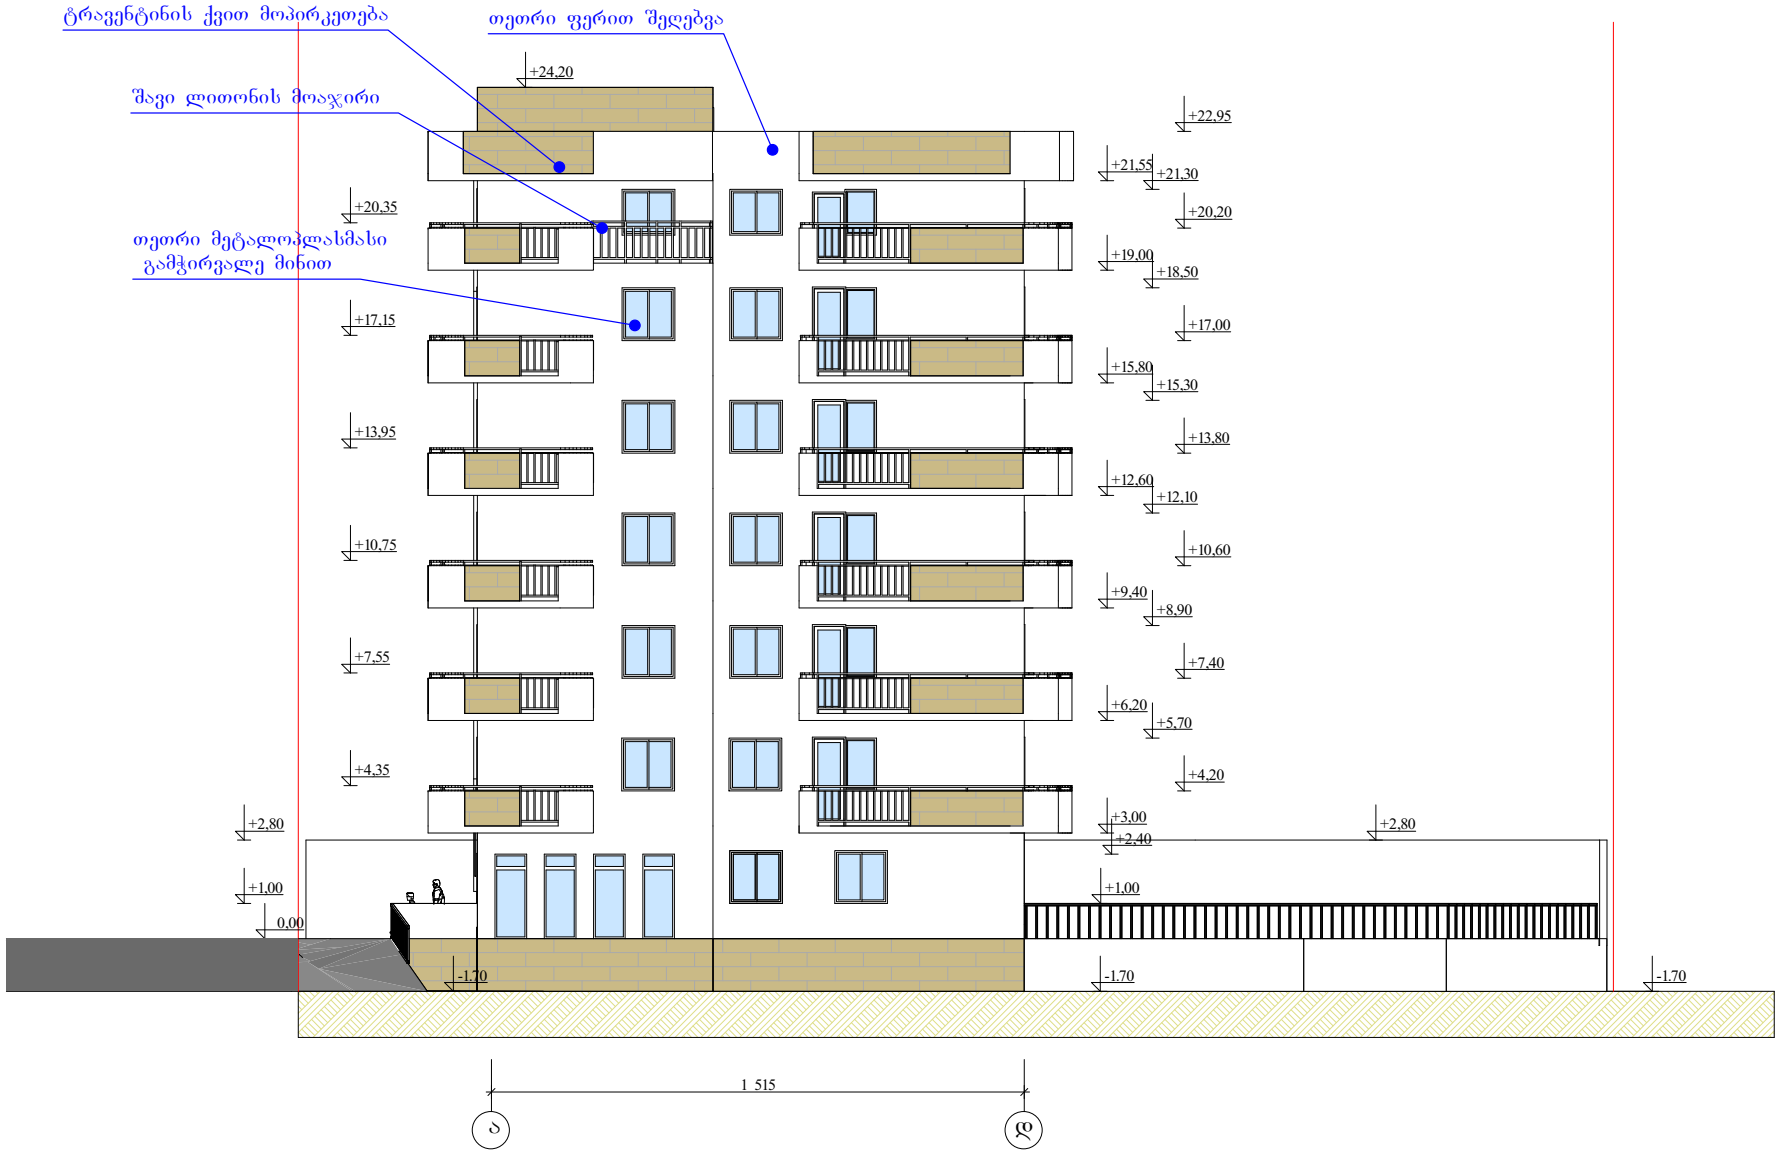

2016 წ	შ.პ.ს "ბესტ ჰაუსი"		დამკვეთი
პროექტის მთ.არქ		თ. კვირცხალია	ზაზა ცოცქიშვილი
შესრულა		თ. კვირცხალია	
ქ. თბილისი ი.ჭავჭავაძის №45 ნაკვეთი 01.11.05.033.085	ფასადი 1-11 მ 1:200		ფურცელი არ-

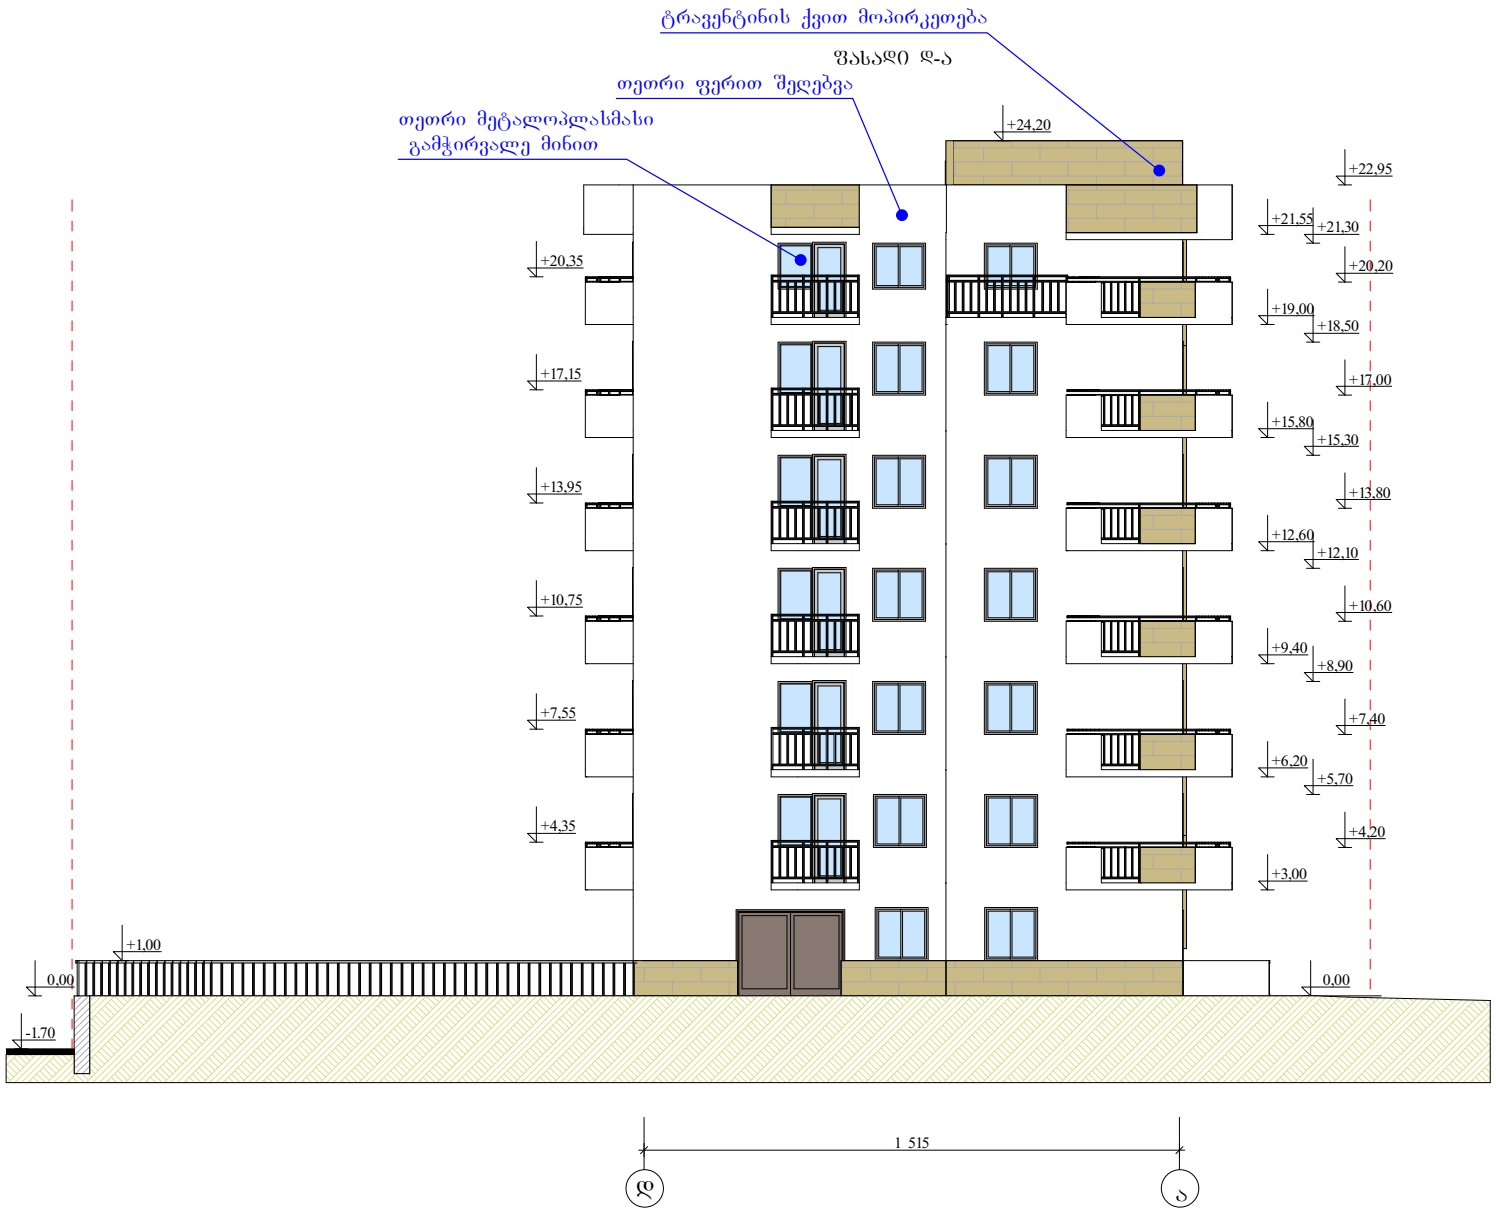

2015 წ	შ.პ.ს "ბესტ ჰაუსი"		დამკვეთი
პროექტის მთ.არქ		თ. კვირცხალია	ზაზა ცოცქიშვილი
შესრულა		თ. კვირცხალია	
ქ. თბილისი ია. ივანოვის №45 ნაკვეთი 01.11.05.033.085	ფასადი დ-ა მ 1:200		ფურცელი არ-



2015 წ	შპს "ბესტ ჰაუსი"		დამკვეთი
პროექტის მთ.არქ		თ. კვირცხალია	ზაზა ცოცქიშვილი
შესასრულა		თ. კვირცხალია	
ქ. თბილისი ია. ივანოვის №45 ნაკვეთი 01.11.05.033.085	ფასადი 11-1 მ 1:200		ფურცელი არ-