
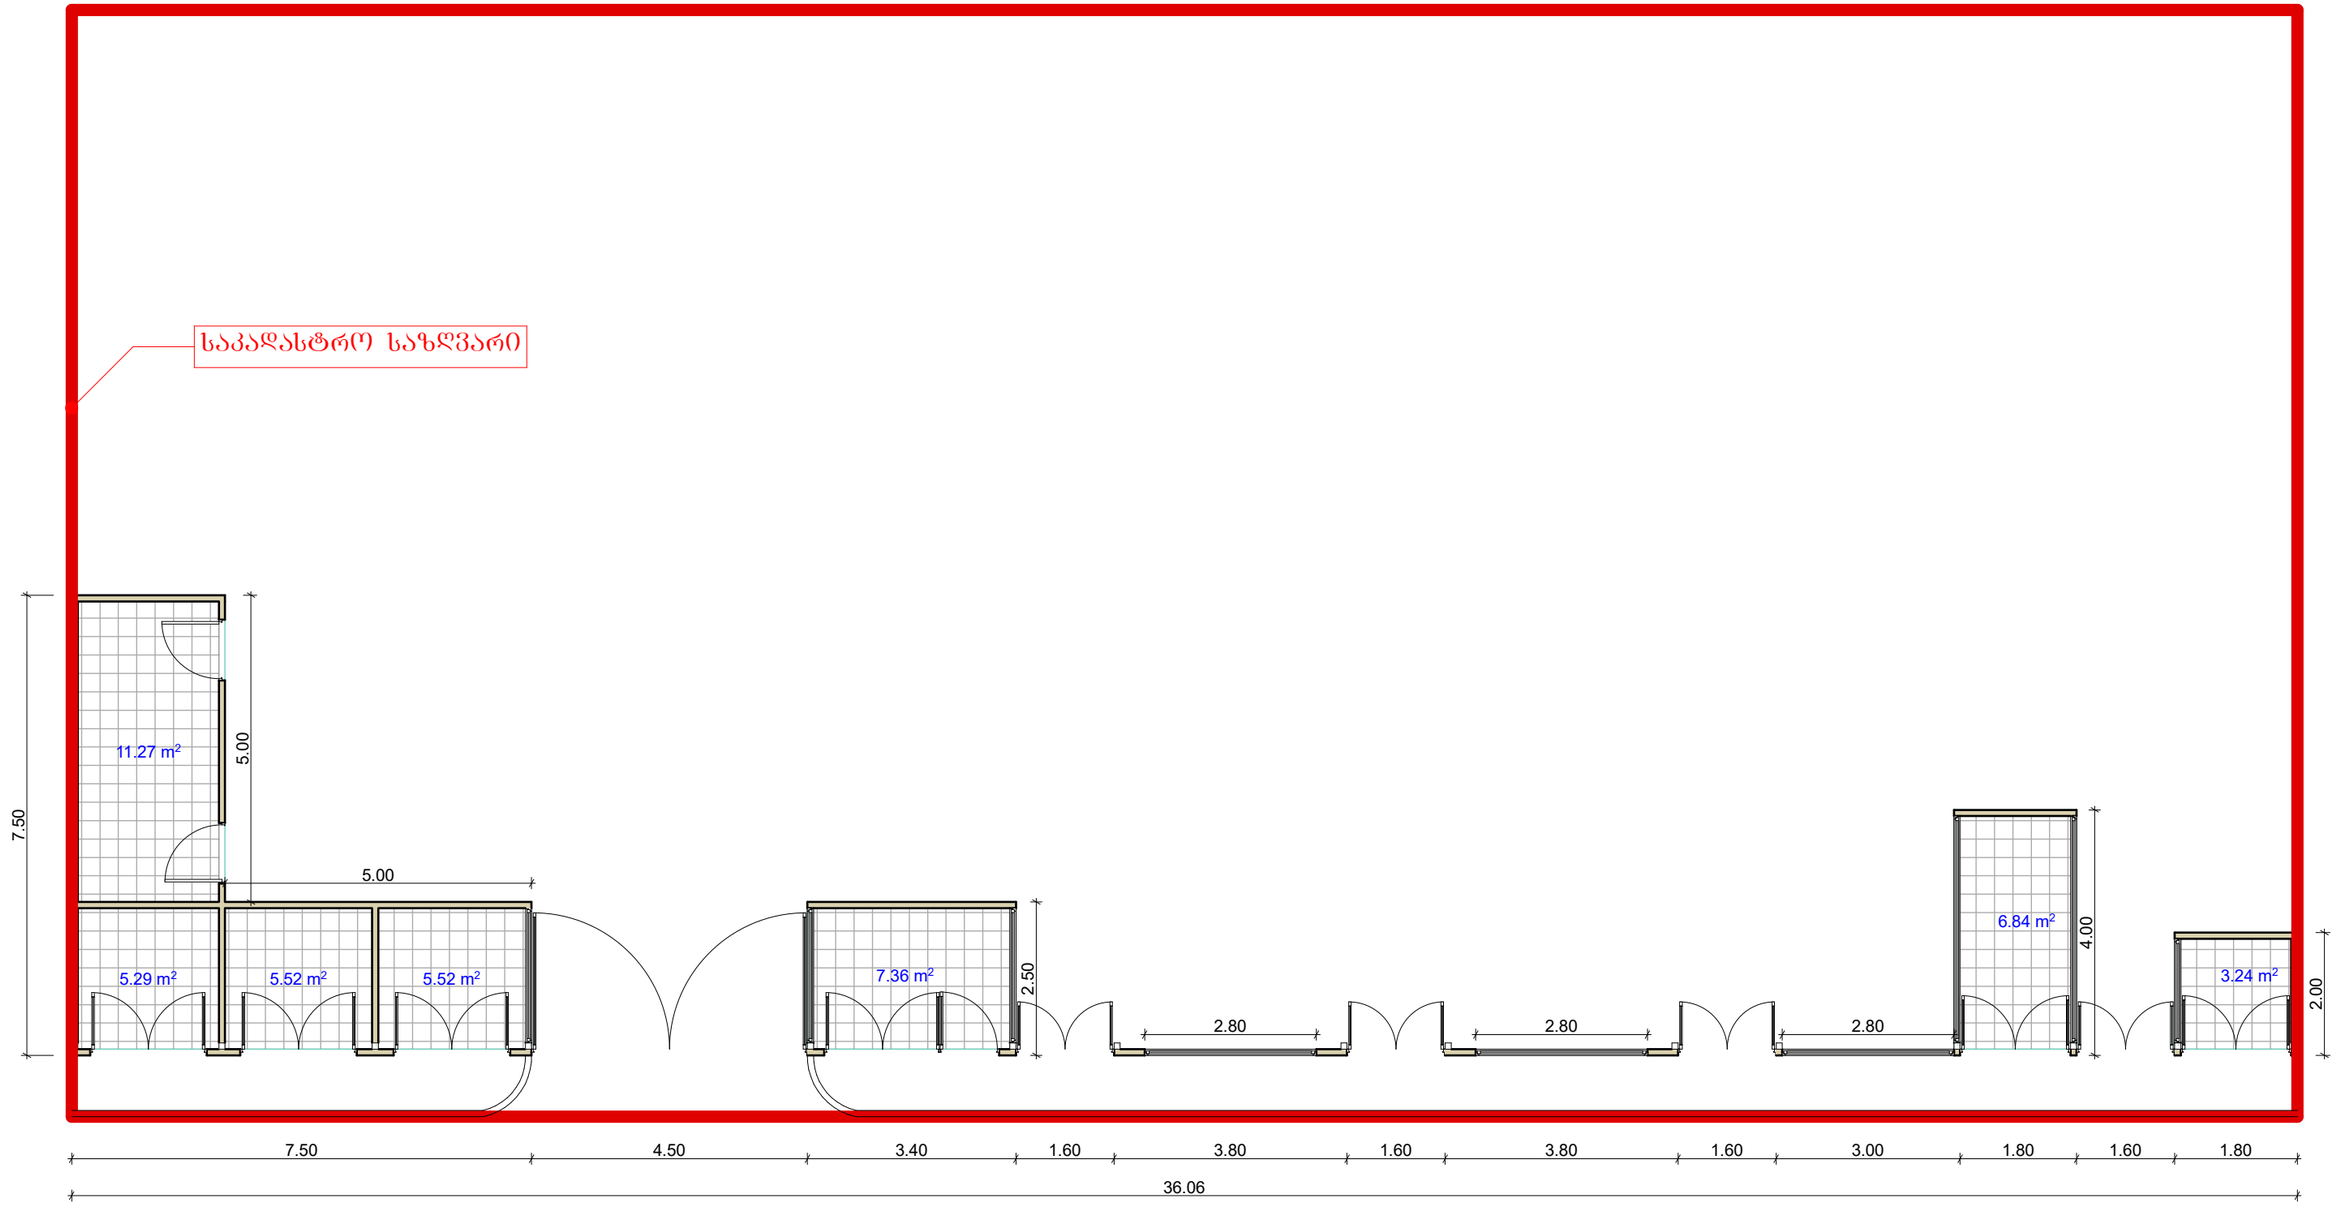


საპროექტო შენობის მოშენების ფართობი 51.77 კვ.მ.


საპროექტო შიდა ფართობი 45.04 კვ.მ.

საპროექტო გეგმა
მ 1:100

საპროექტო მთავარი ფასადი

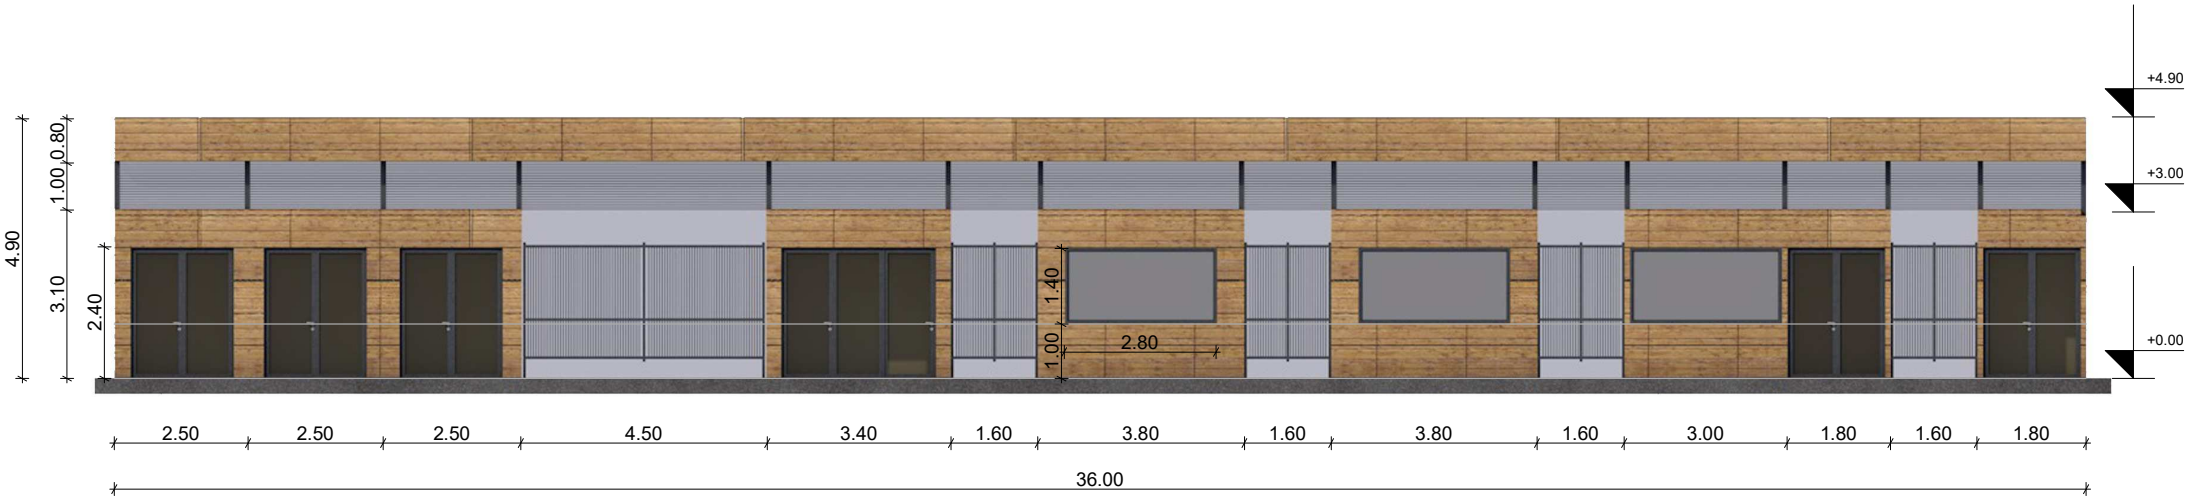

საპროექტო გვერდითა ფასადი 1

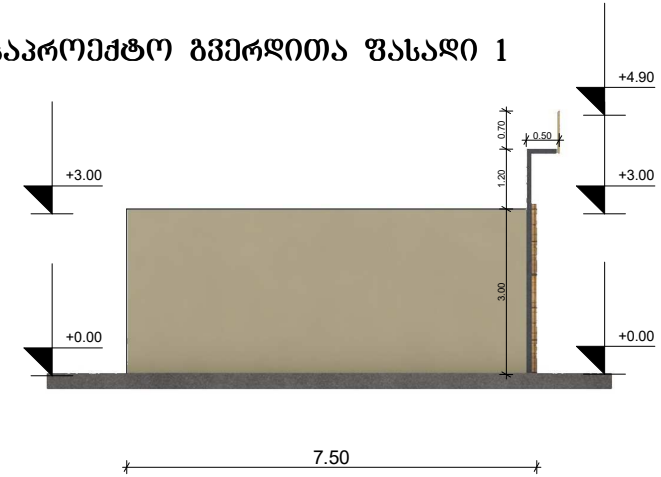

საპროექტო გვერდითა ფასადი 2

