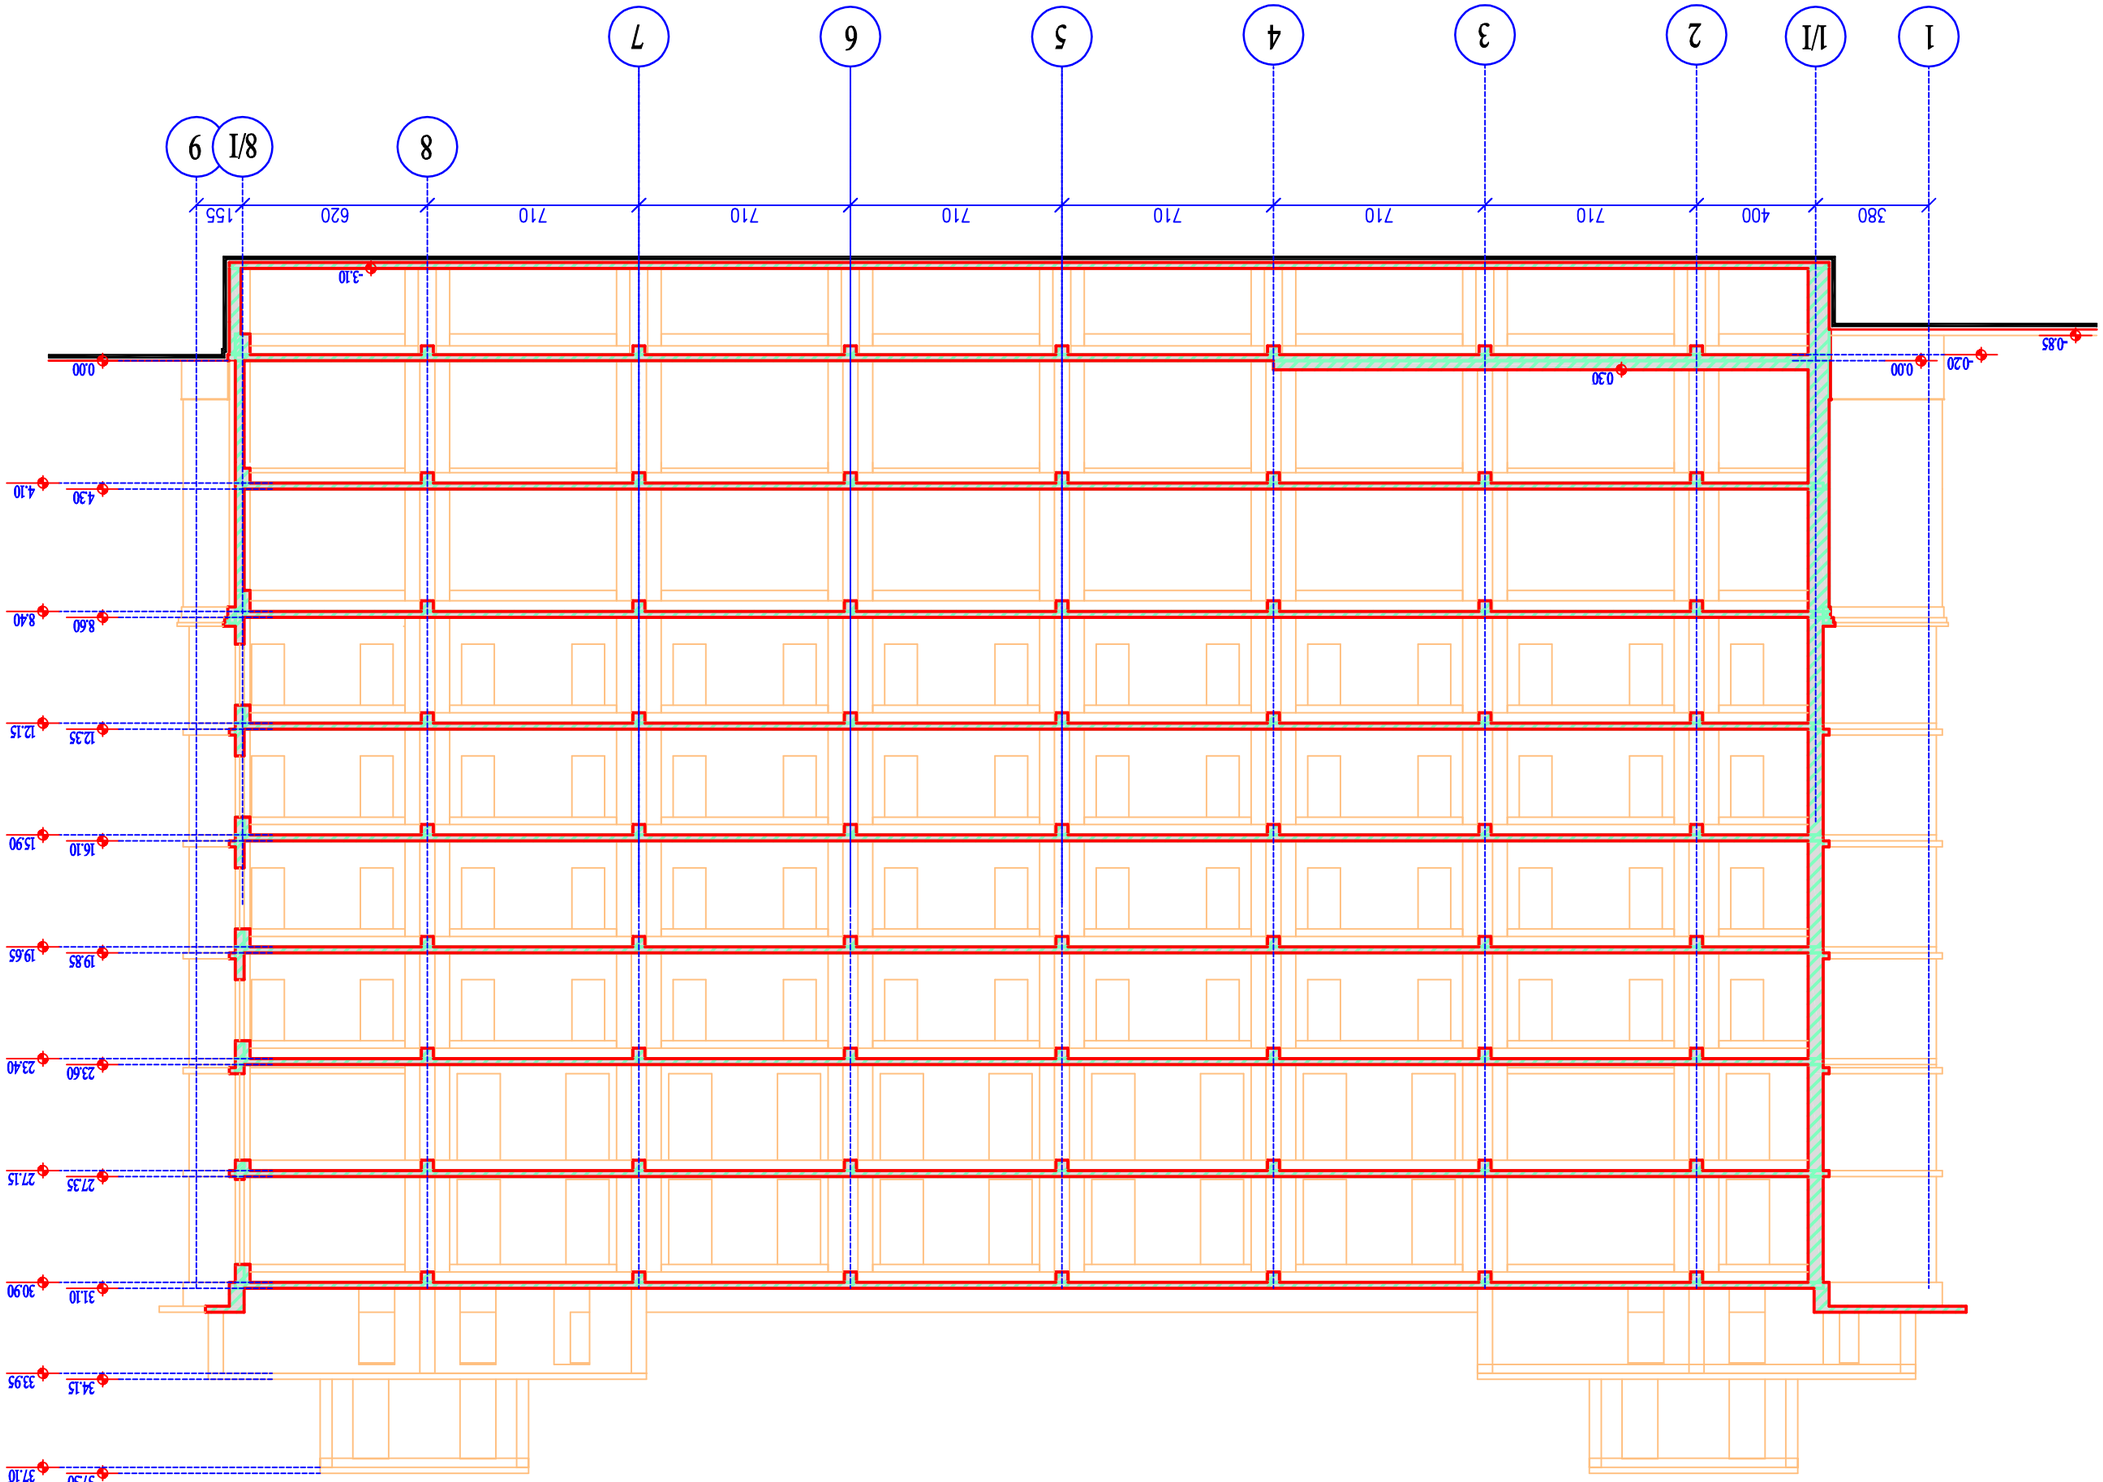


Фасад (1-1) в 1:200

Формат А2	

Изм. Кол.уч. Лист № док. Подп. Дата

Разработал

Проверил

Н.контр.

ГИП

Многоквартирный жилой дом по ул. Ленина, 29, в г. Ивантеевка Московской области


Фасад (1-1)

Стадия	Лист	Листов
Р	8.3.	17

ООО "Проектная мастерская "Ивантеевка"
Московская область, г. Ивантеевка, ул. Ленина, 29
Тел. +995 579 985 995
Email: mpogoree@mail.ru
ОГРН 1020000367000
ИНН 0200100367000

Инв. № подл. | Подп. и дата | Взам. инв. №

Инв. № подл. | Подп. и дата | Взам. инв. №

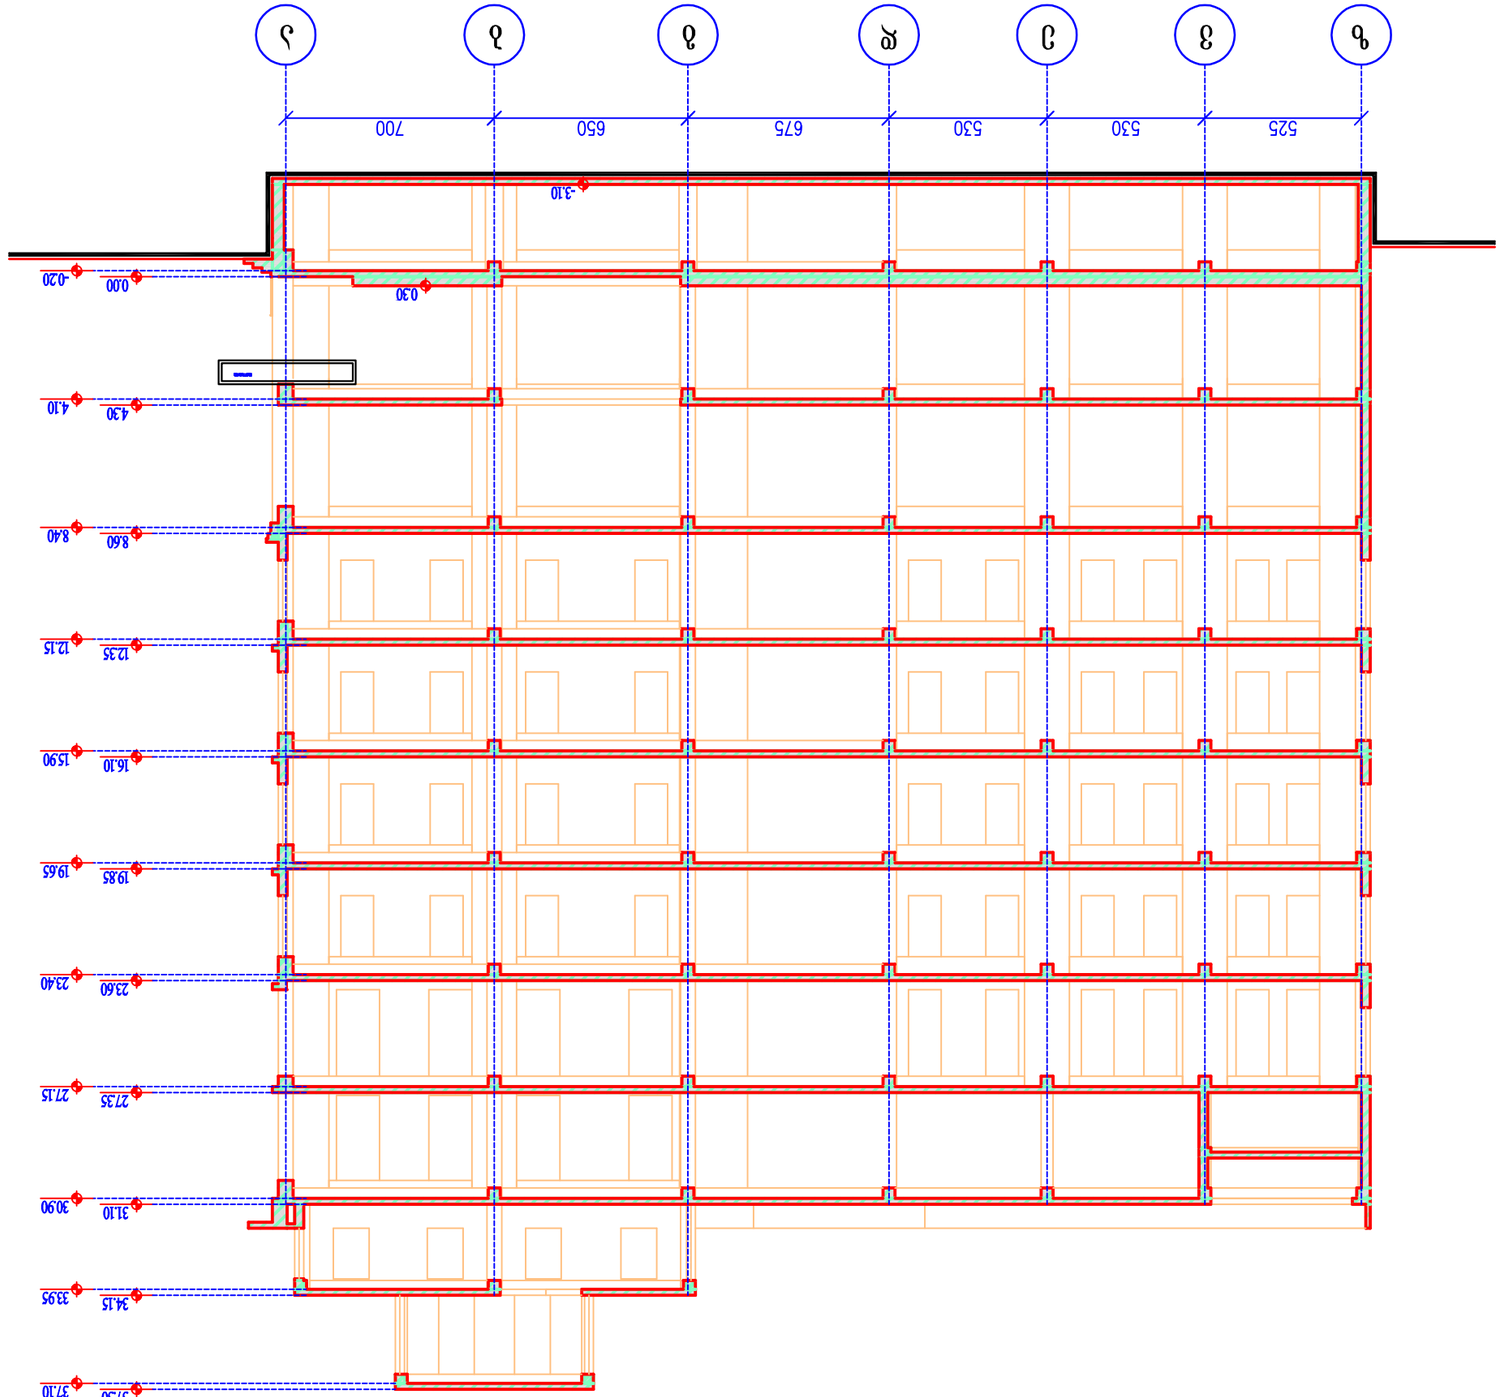

Фасад (2-2) в 1:200

Изм. Кол.уч. Лист № док. Подп. Дата	
3ОФМ32000 АР60788320	
Разработал	Ситников
Проверил	Ситников
Н. контр.	Ситников
ГИП	Ситников
Стадия	Лист	Листов
Р	8	17
ООО «Проектное бюро «Ситников»	

Фасад (2-2)

Копировал

Формат А3