საკადასტრო წითელი ხაზი

საკადასტრო წითელი ხაზი

ალუმინის ვიტრაჟები

მინის მოაჯირი

დეკორატიული ლესვა რძისფერი

ალუმინის ვიტრაჟები

კერამიკა ხის იმიტაცია

დეკორატიული ლესვა რძისფერი

ბუნებრივი ქის ყელბა

+8.1

+7.3

+6.3

+3.8

+3.0

+1.7

±0.0

8,000

8,235

8,000

22,423

2

3


ერთბინიანი საცხ. სახლი ბახაიძის ქუჩაზე

ფასადი 1-4 მ 1:100

ჯრ. ავტორი თ.ბაბაშიძე

შეასრულა თ.ბაბაშიძე


2015წ.

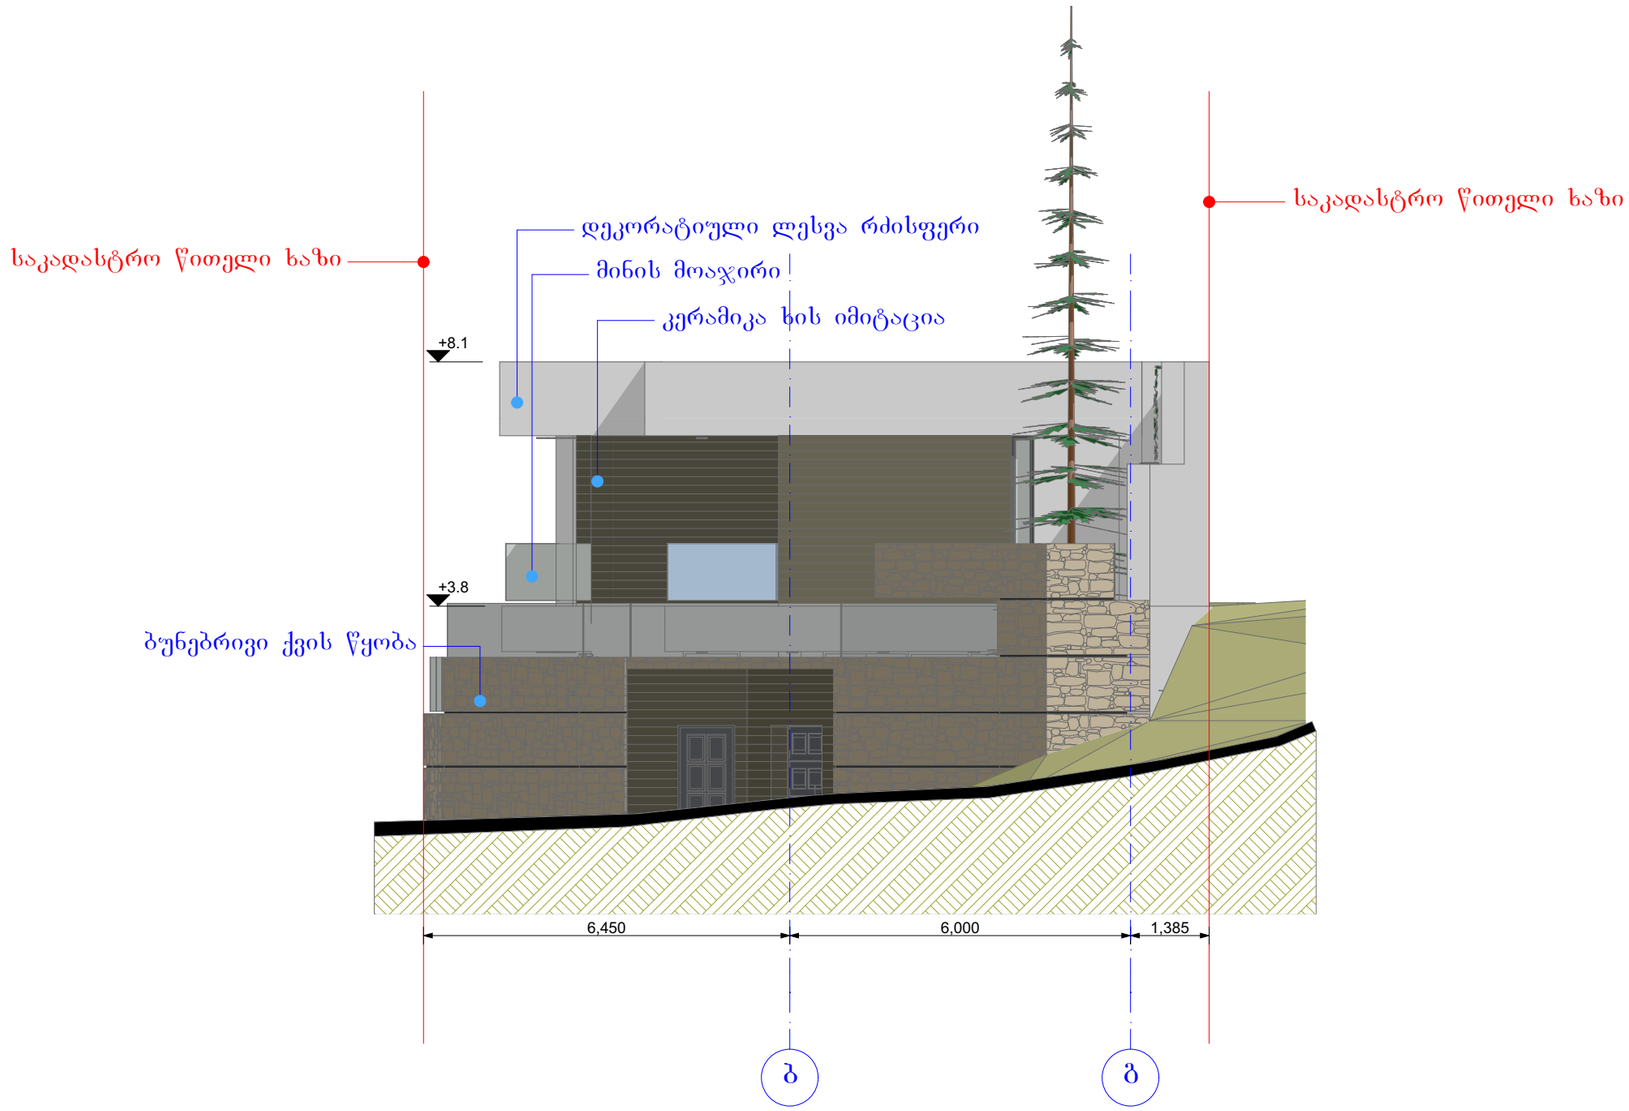

ერთბინიანი სახლი ბახაიძის ქუჩაზე

ფასადი A-C მ 1:100


პრ. ავტორი	თ.ბაბაშიძე
შეასრულა	თ.ბაბაშიძე
2015წ.	

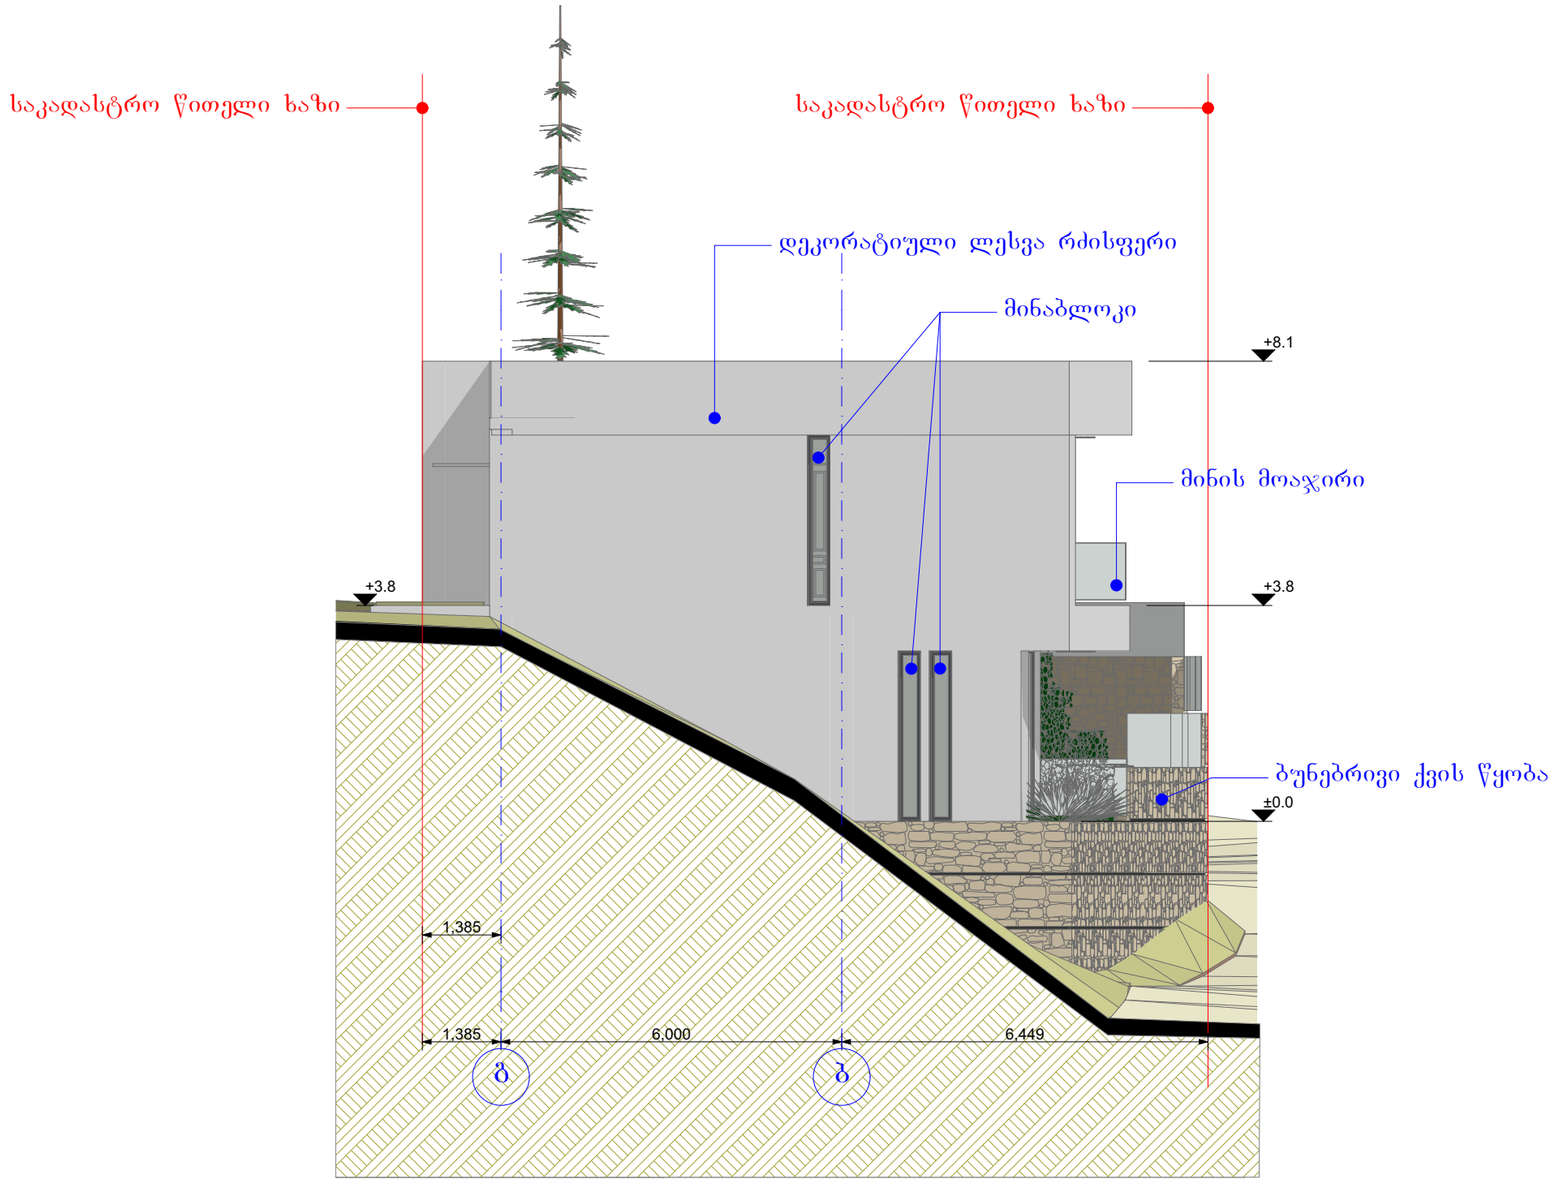

ერთბინიანი საცხ. სახლი ბახაიძის ქუჩაზე

ფასადი C-A მ 1:100

ჯრ. ავტორი	თ.ახამეიძე
შეასრულა	თ.ახამეიძე
2015წ.	

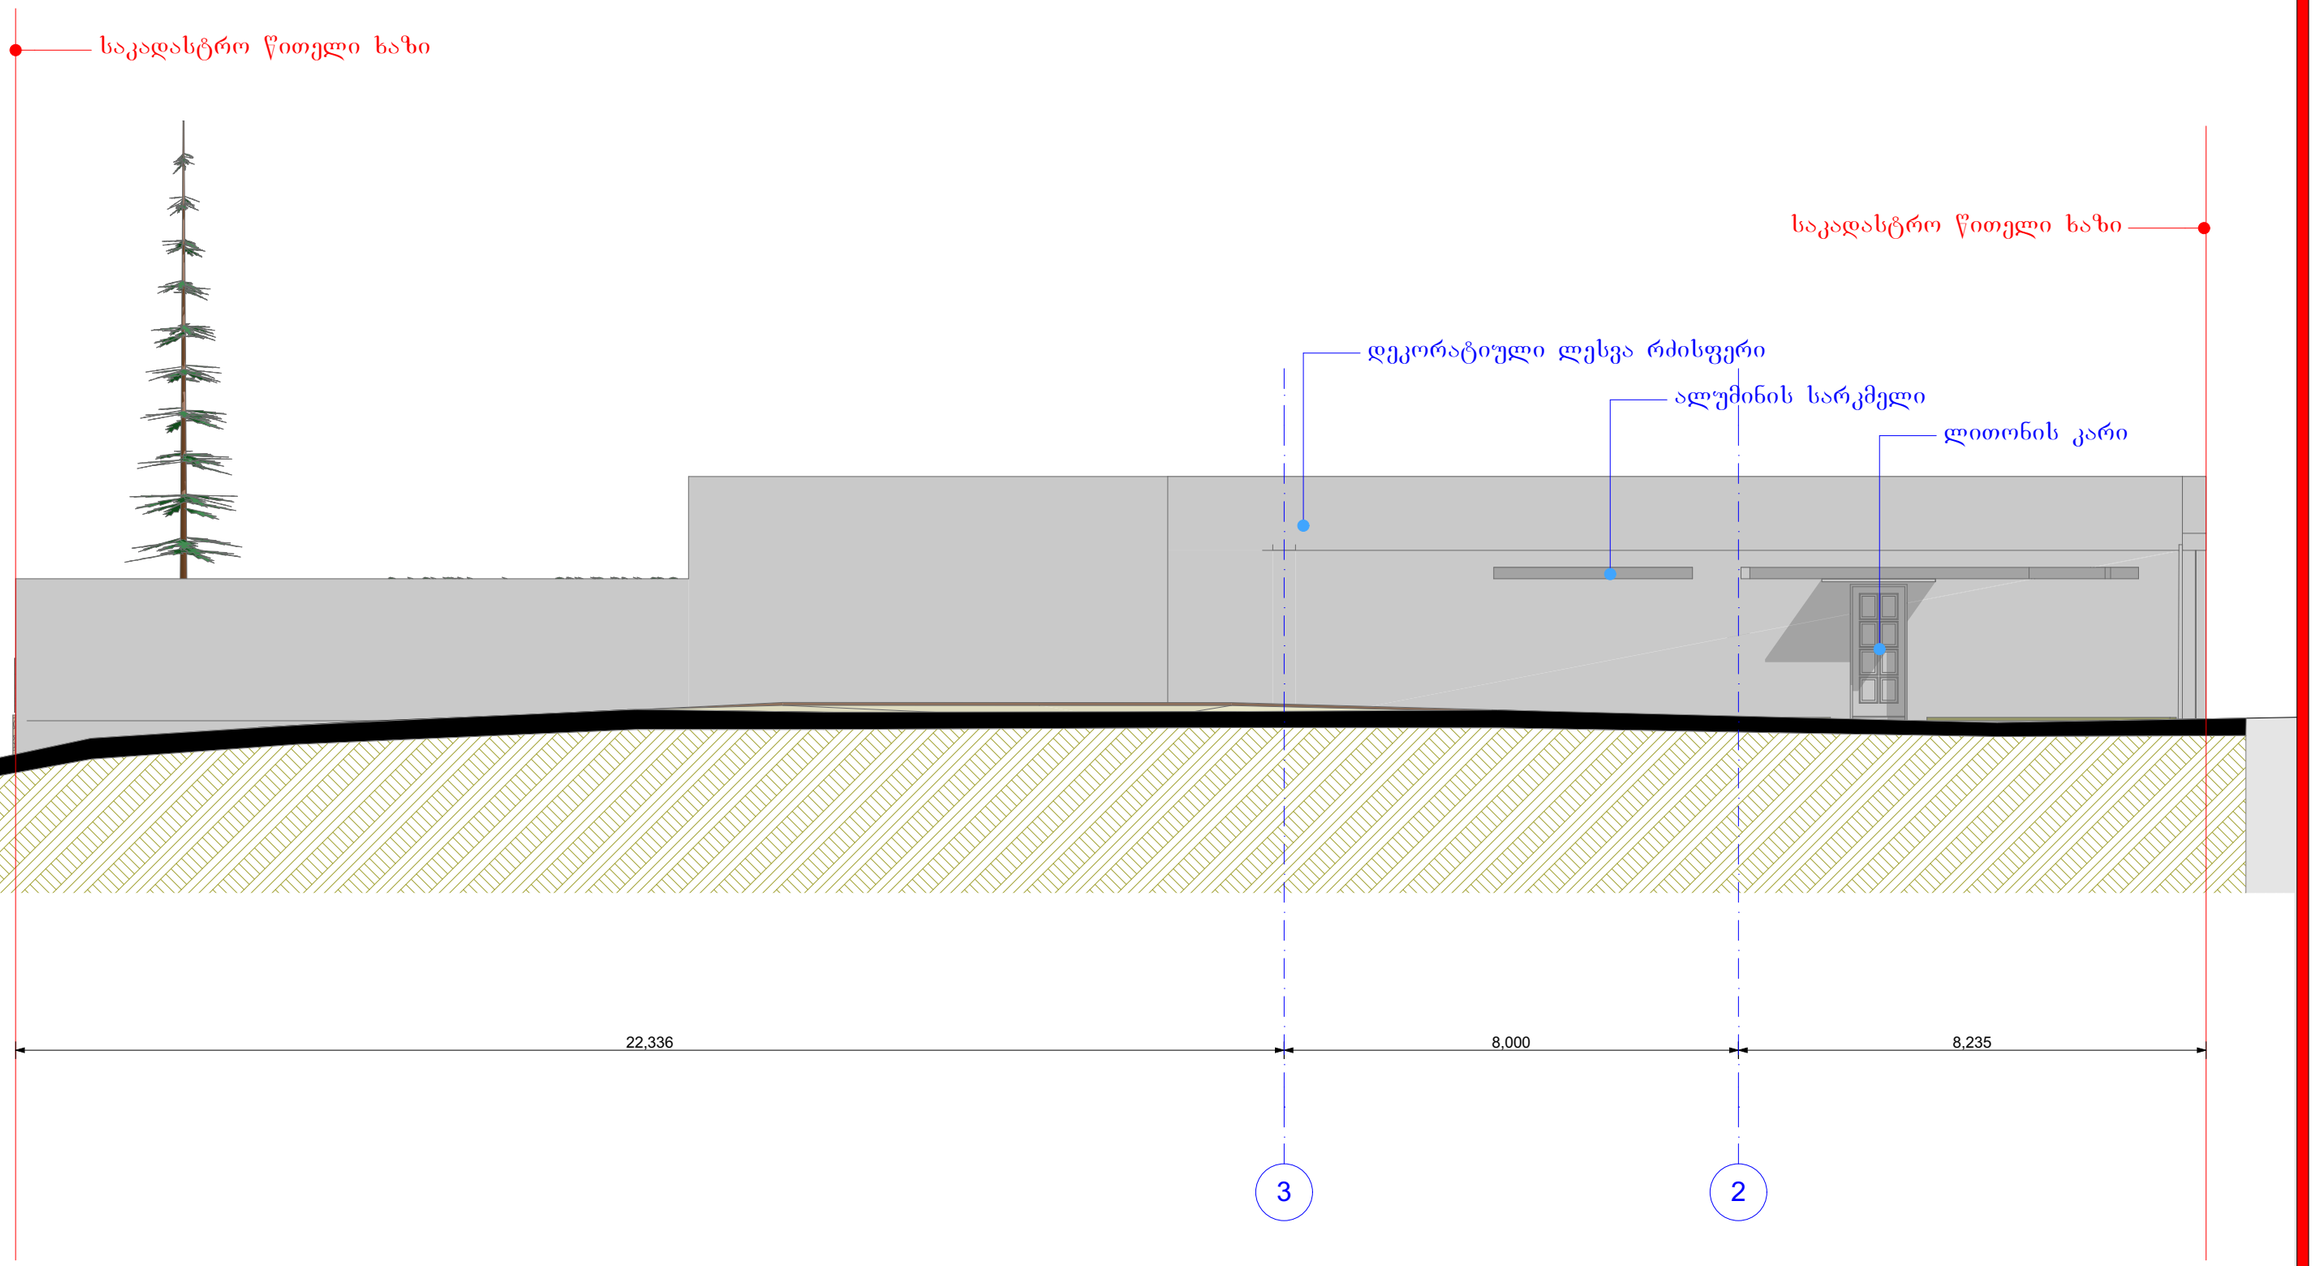


ერთბინიანი სახლი ბახაიძის ქუჩაზე

ფასადი 4-1 მ 1:100

პრ. ავტორი	თ.ახვლედიანი
შესრულა	თ.ახვლედიანი
2015წ.	

ფასადების განშლა გრუნტის ხაზის ჩვენებით

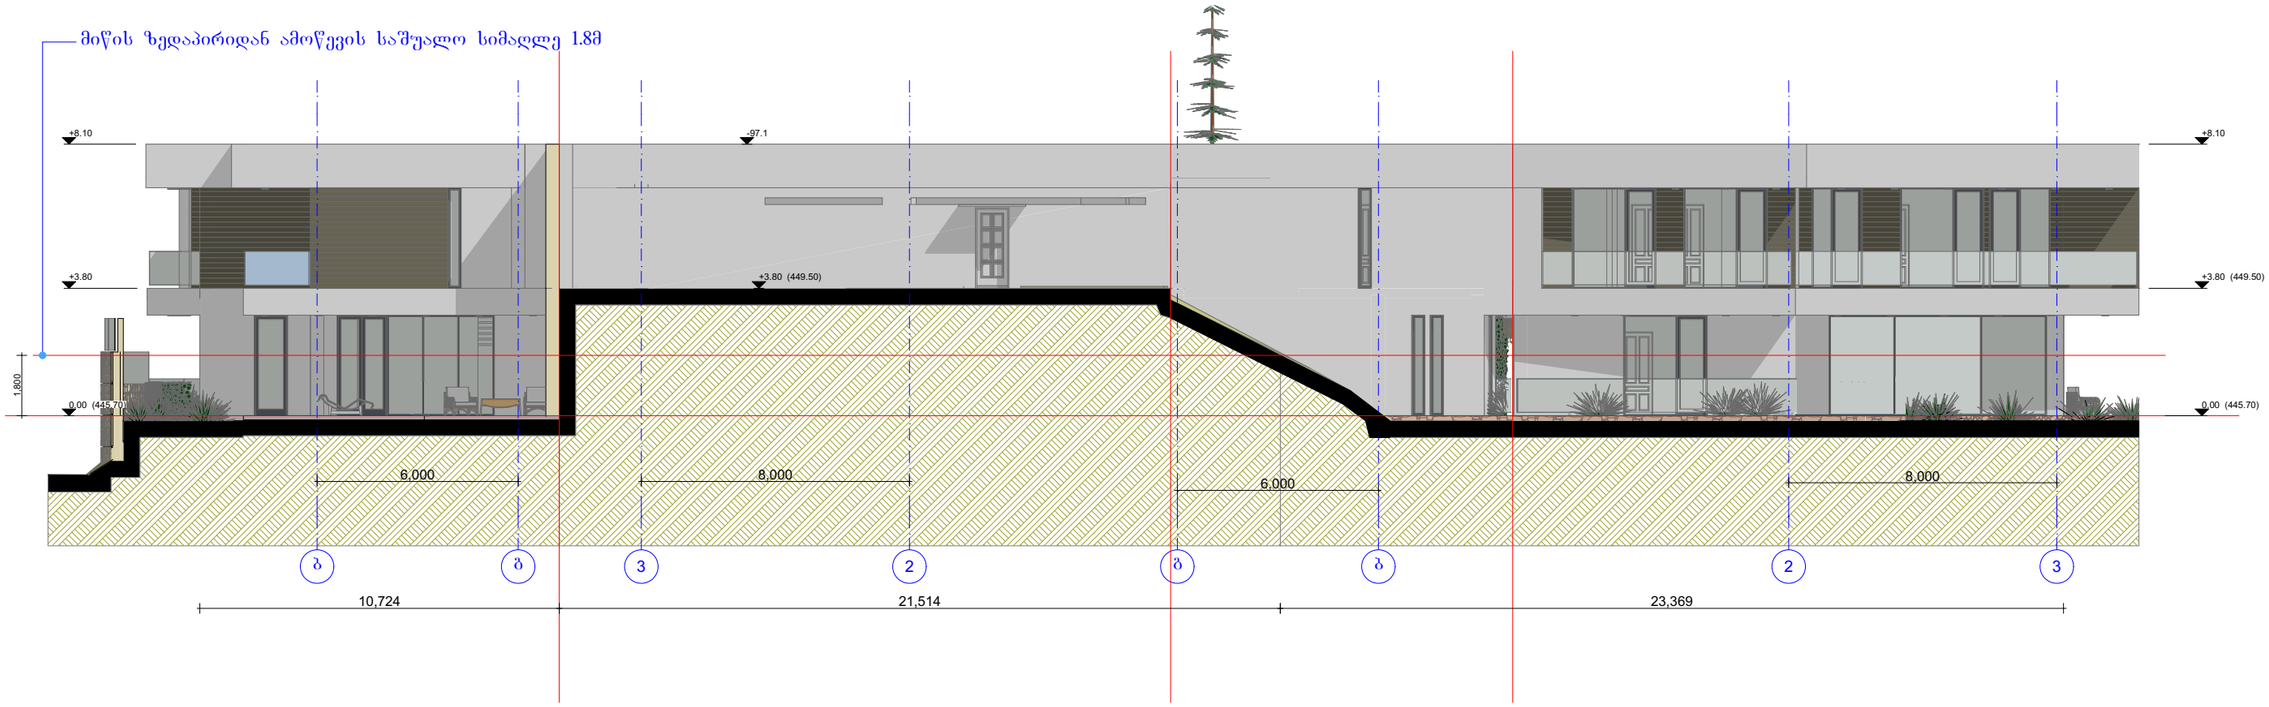

ერთბინიანი სახლი სახლი ბახაიძის ქუჩაზე

ფასადის განშლა გრუნტის ხაზის ჩვენებით

ჯრ. ავტორი	თ.ახახმიძე
შეასრულა	თ.ახახმიძე
2015წ.	