ჭრილი 1-1 მ.1:200

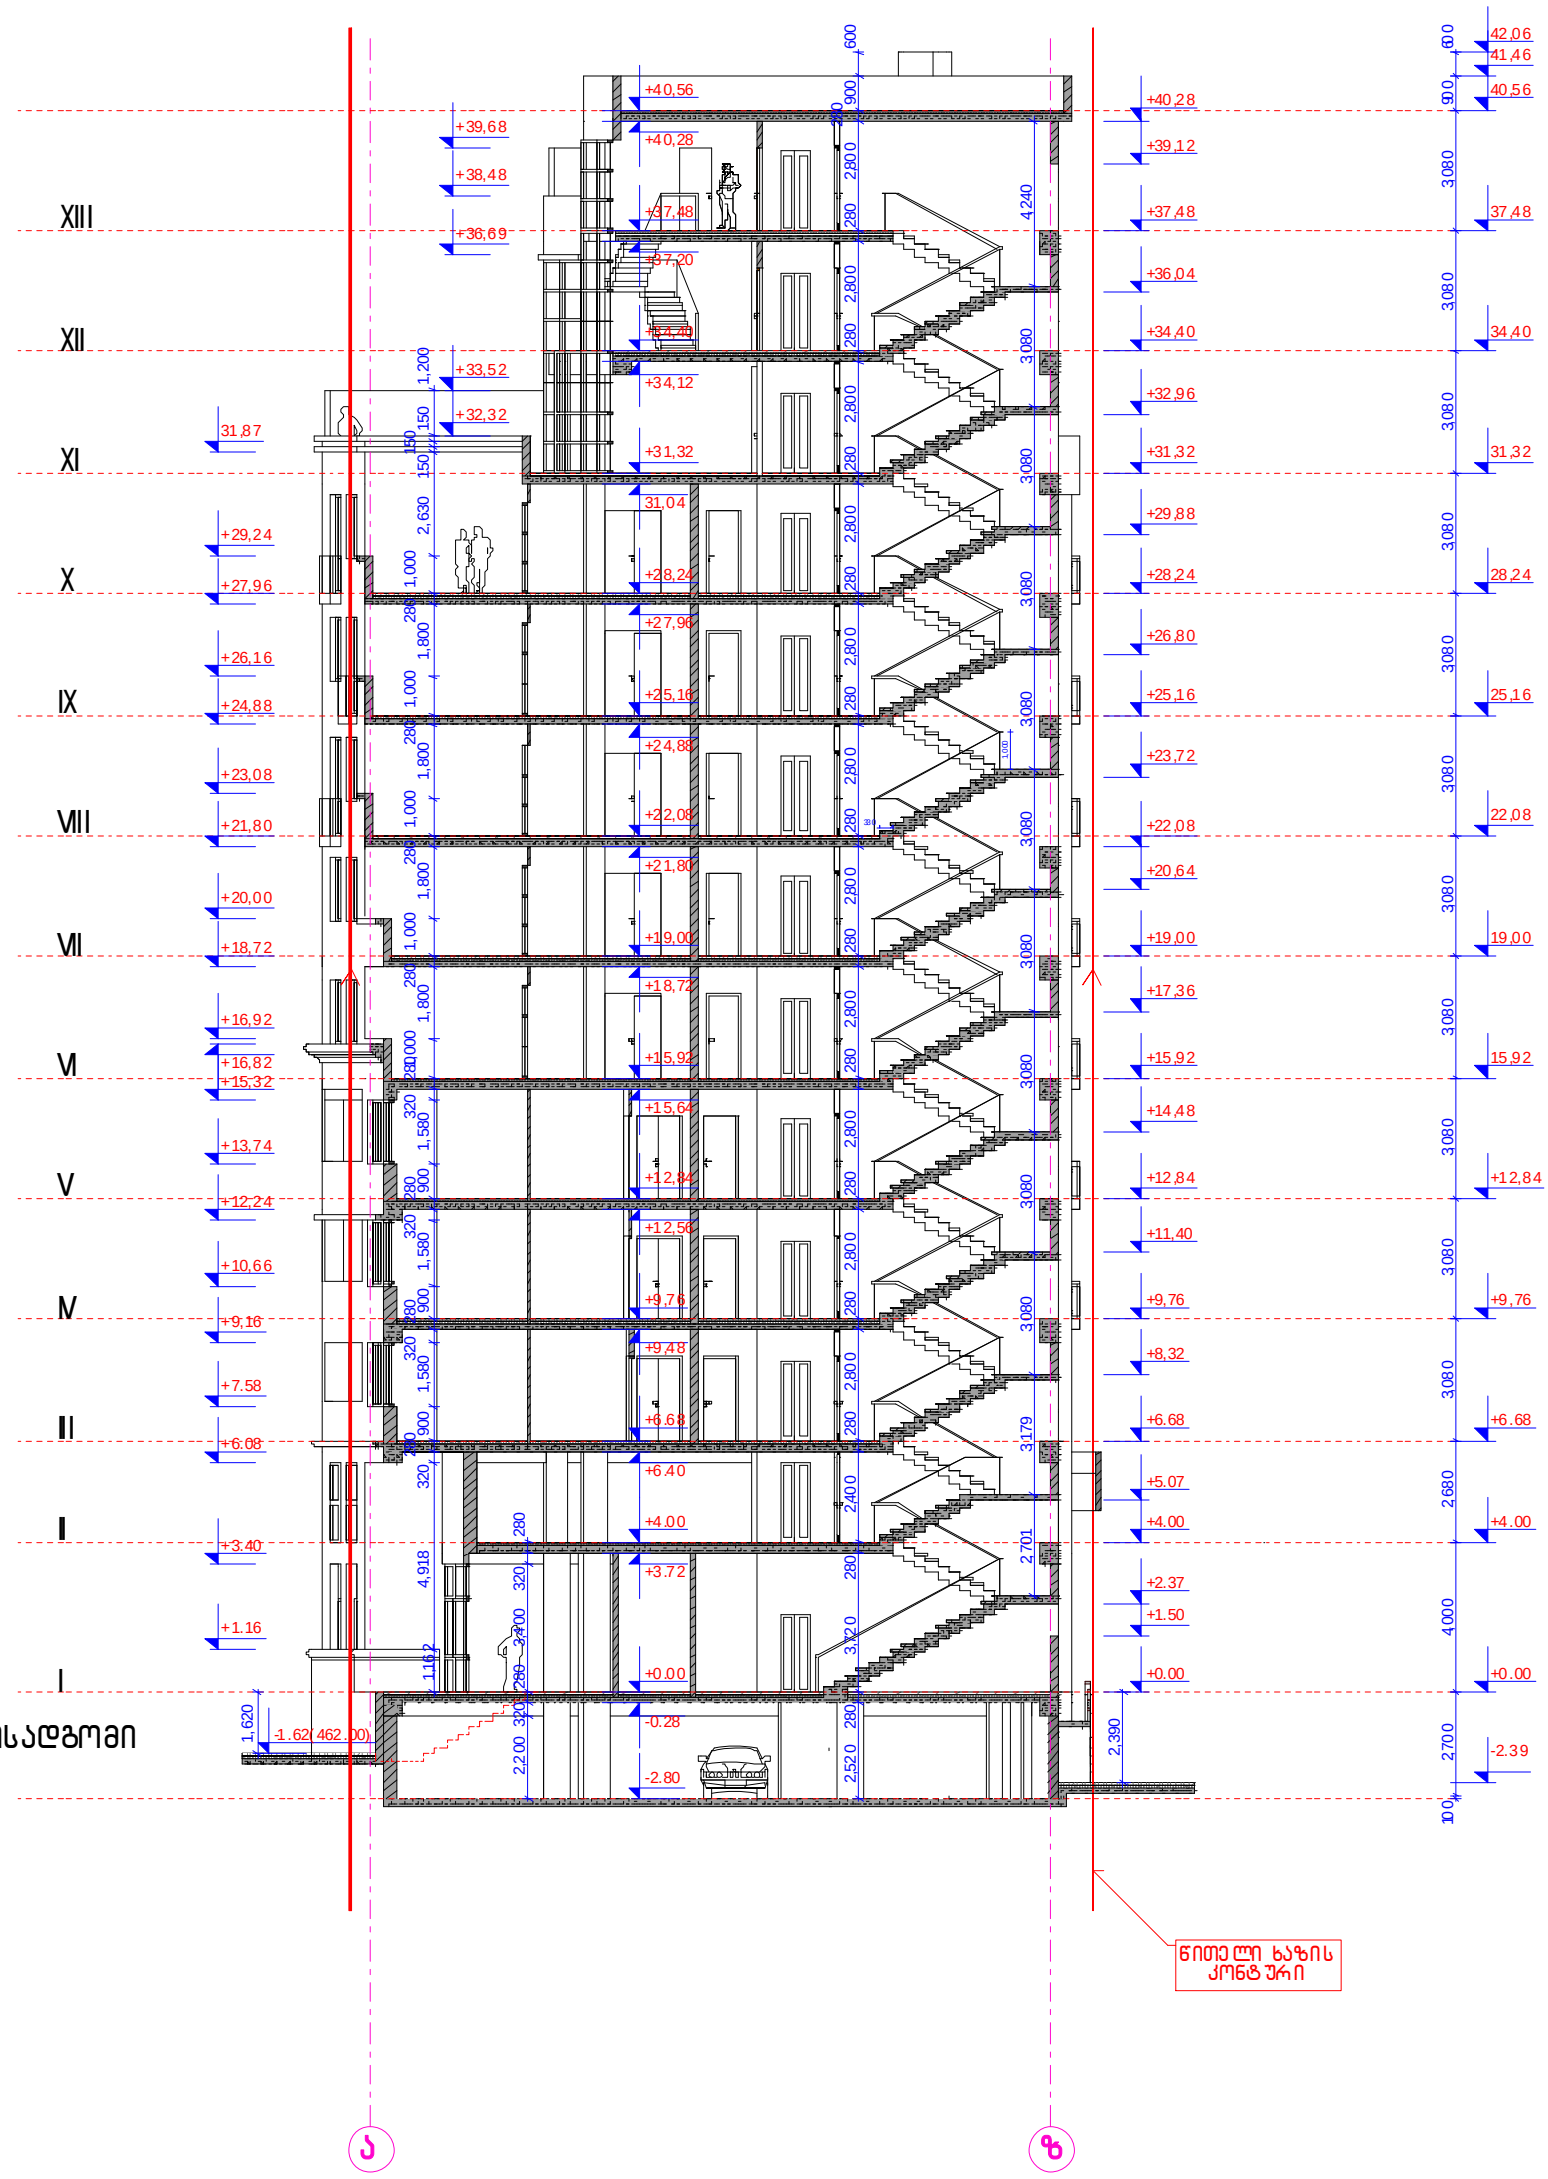

დირექტორი		გ. მჟედლიშვილი	მრავალბინიანი საცხოვრებელი სახლი მზირლის ი. ყაზბეგის ქ. №32-34 /კორ/				
არქიტექტორები		გ. ჭანჭალიშვილი					
		ზ. სვანაძე	ჭრილი 1-1				
		ვ. ჭელიძე	სტადია	ფურც.	ფურც-ბი	დაკვ. №	„ამბრელა“ კორპორაციები
		ა. დონაძე	პრ.	ას-24	29	01-15	

ჭრილი 2-2 მ.1:200

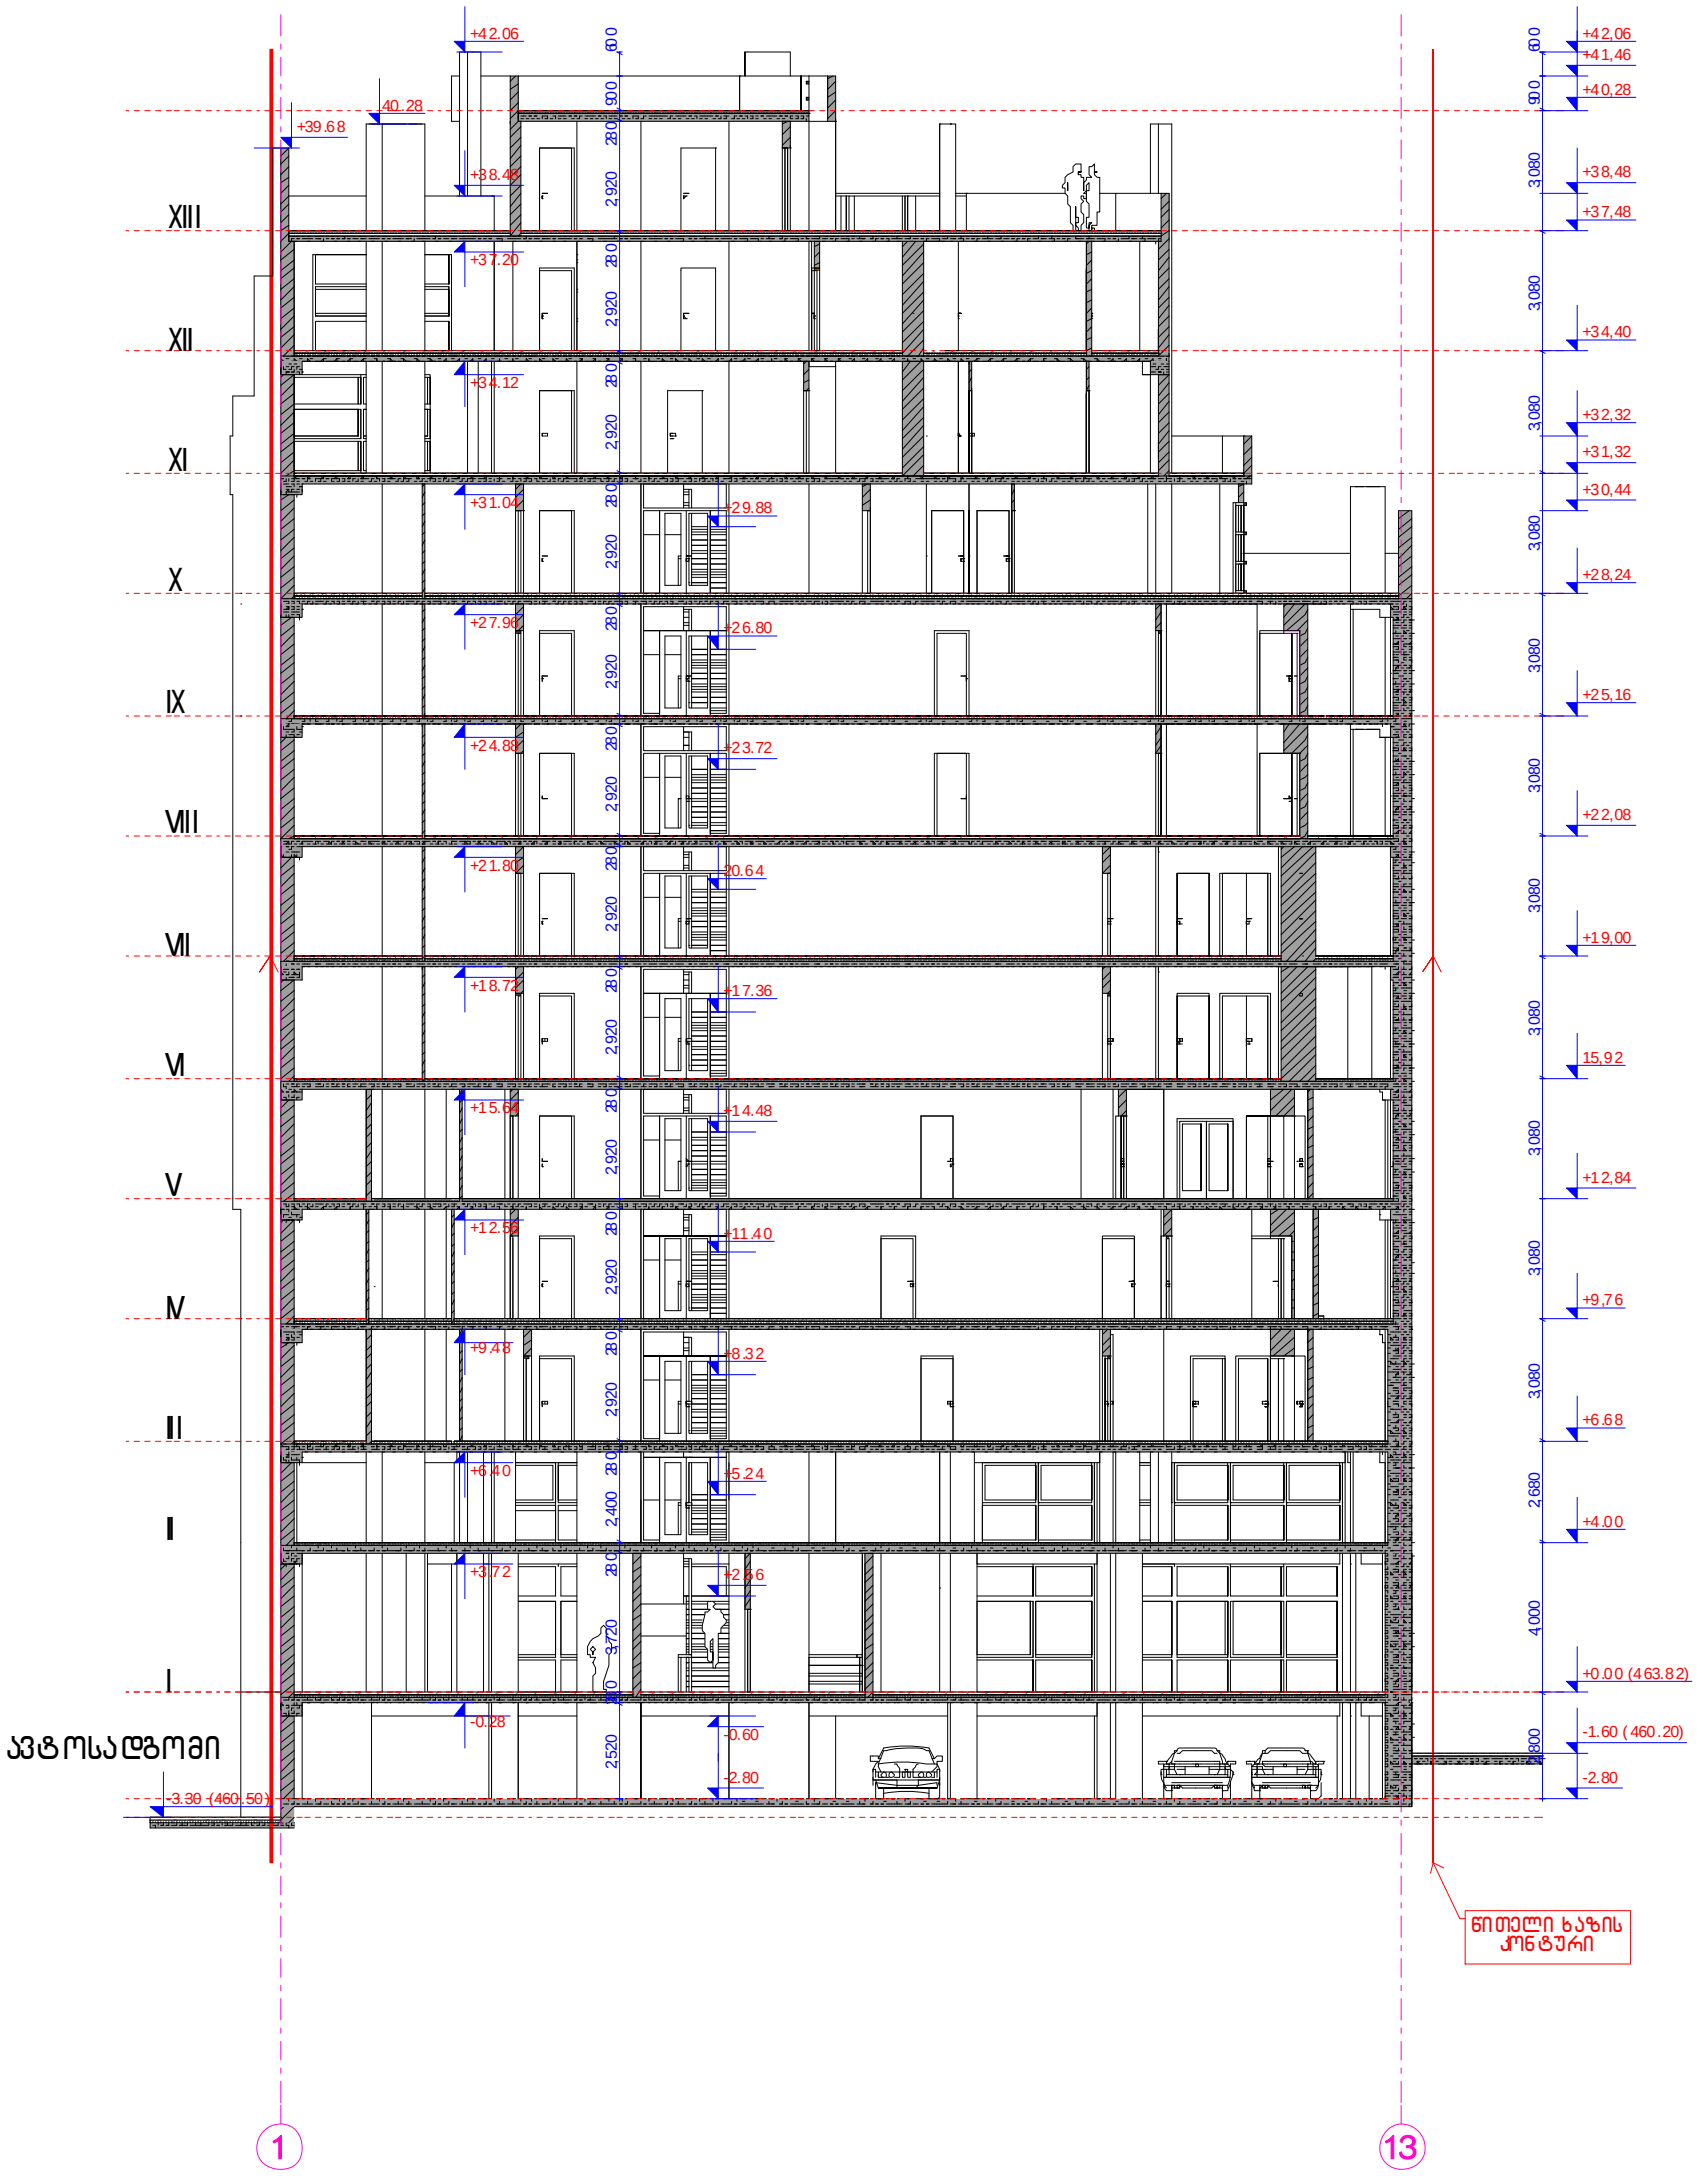

დირექტორი		გ. მჭედლიშვილი	მრავალბინიანი საცხოვრებელი სახლი მზიულის ი. ყაზბეგის ქ. №32-34 /კორ/				
არქიტექტორები		გ. ჭანჭალიშვილი					
		ზ. სვანაძე	ჭრილი 2-2				
		ვ. ჭელიძე	სტადია	ფურც.	ფურც-ბი	დაკვ. №	
		ა. დონაძე	პრ.	ას-25	29	01-15	

„ამბრელა“
კორპორეიშენ