საქართველოს რესპუბლიკა

ქ. თბილისის მერია

მისამართი: ქ.თბილისი, ვეზიროვის ჩ№16 (ნაკვ/18)

ფართობი : 3068 კვმ

დამკვეთი: მერაბი არჩვაძე

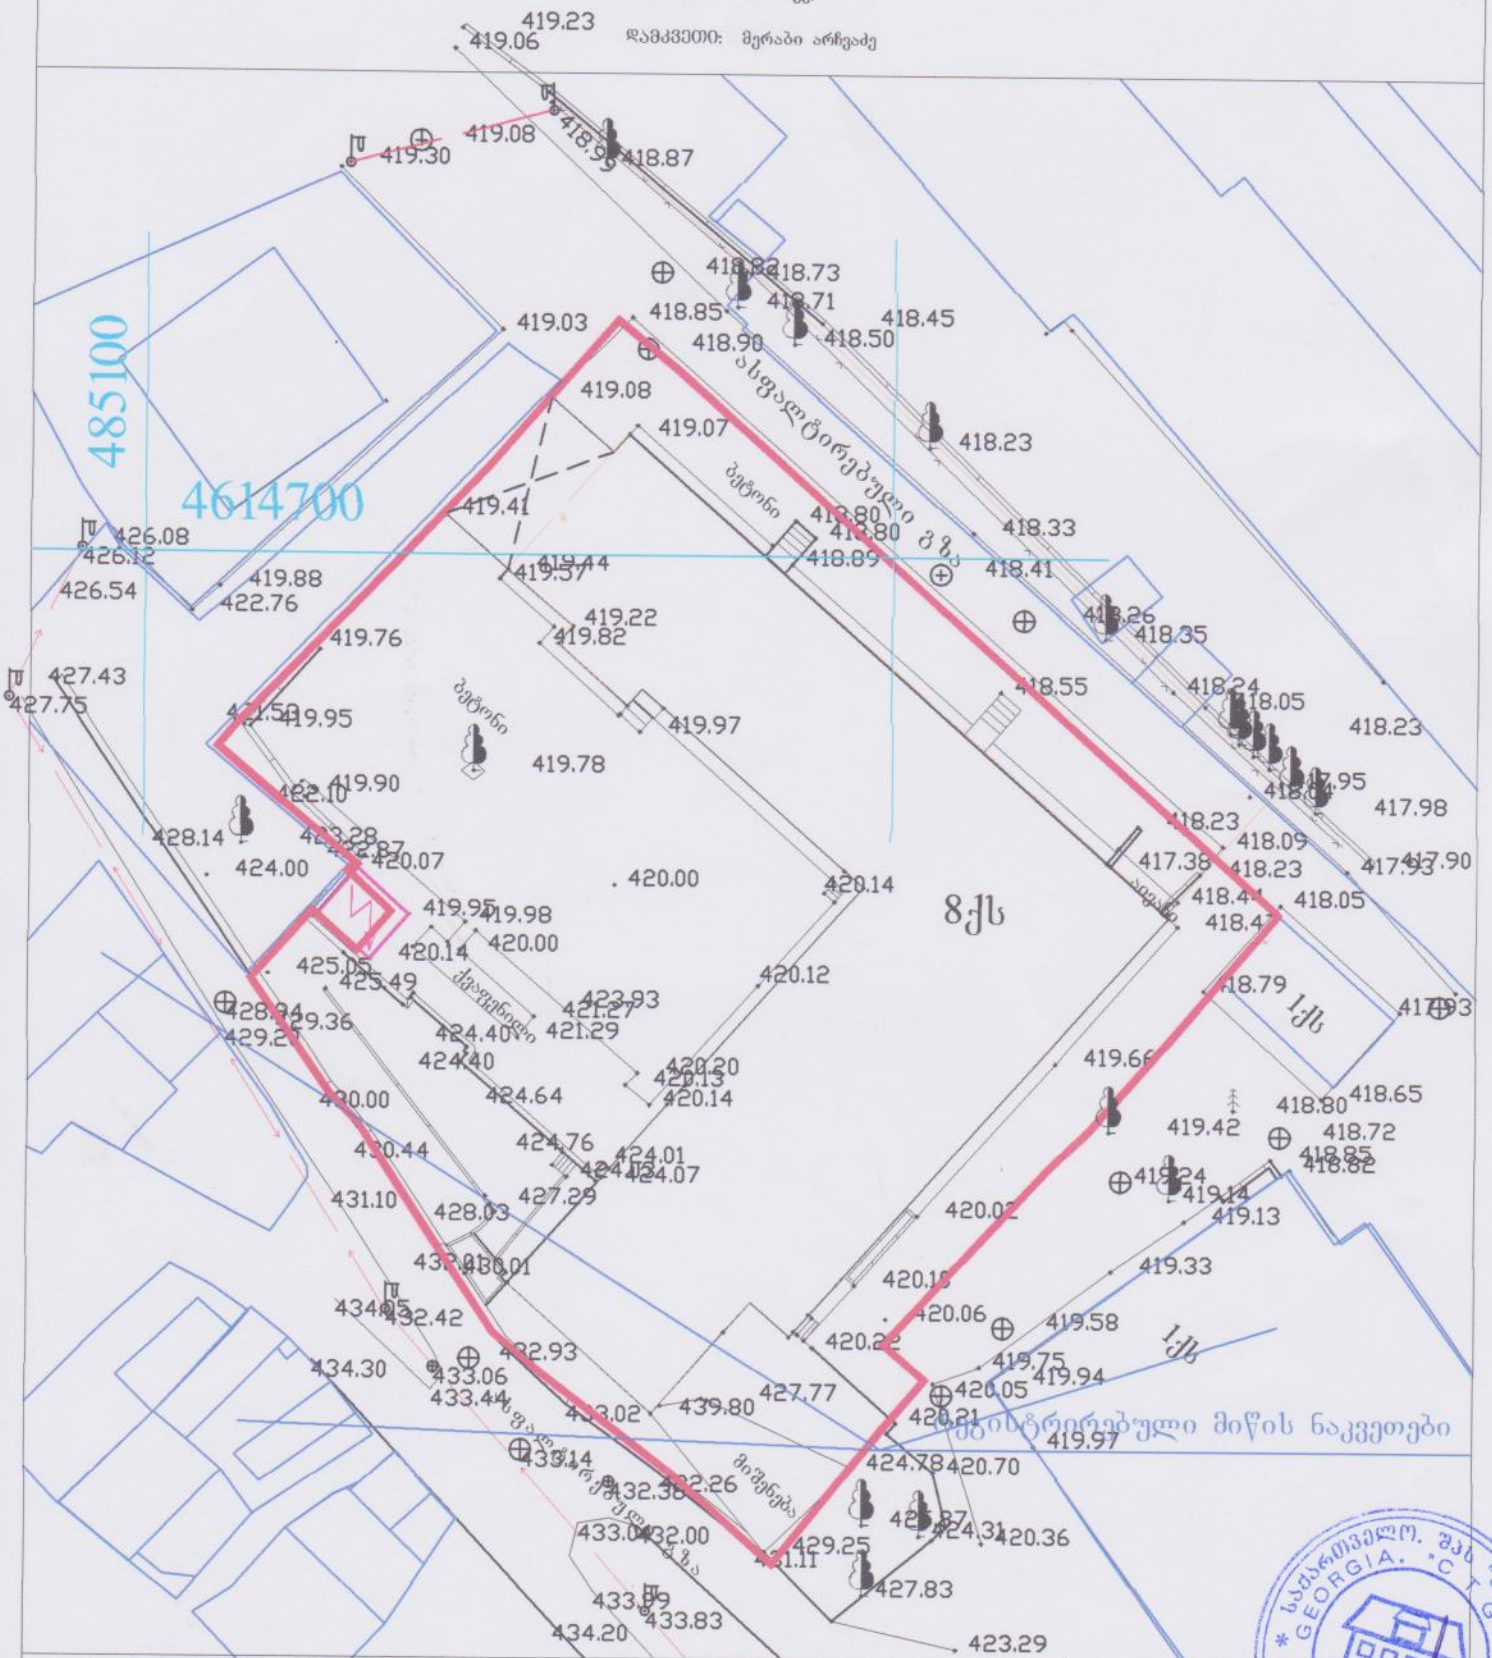

პირობითი აღნიშვნები

სახლ. სახლი	წარმდგარი
არასახლ. სახლი	მშენებარე
ხის ღობე	ელექტროსადენის საბოძვრის ბოძი
ქვის ღობე	ბენზოგასამართი
ქვის ქიმები	ფასატი
ელ. გადამცემი ხაზი	რკინიგზა
სატელეფონო-სატელეგრაფო ბოძები	რეზერვუარი
ხეები	გარე განათება
	საბეტონანძრიანი ბოძი
წყალგაყვანილობა	GAS ბაზი
კანალიზაცია	ელ. ძაბვები
სანიაღვრე	გათბობა
კავშირგაბმულობა	დრენაჟი

შპს „ს[illegible]“		
დირექტორი	ვ.ფატაშიძე	
ქონებითსამართლებრივი უზრუნველყოფა	ვ.კაკაშვილი	
შემსრულებელი	ლ.ლარიბაშვილი	
მ. 1:500	15.09.2015 წ	

მის. თბილისი. დელისის პარკის ტერიტორია

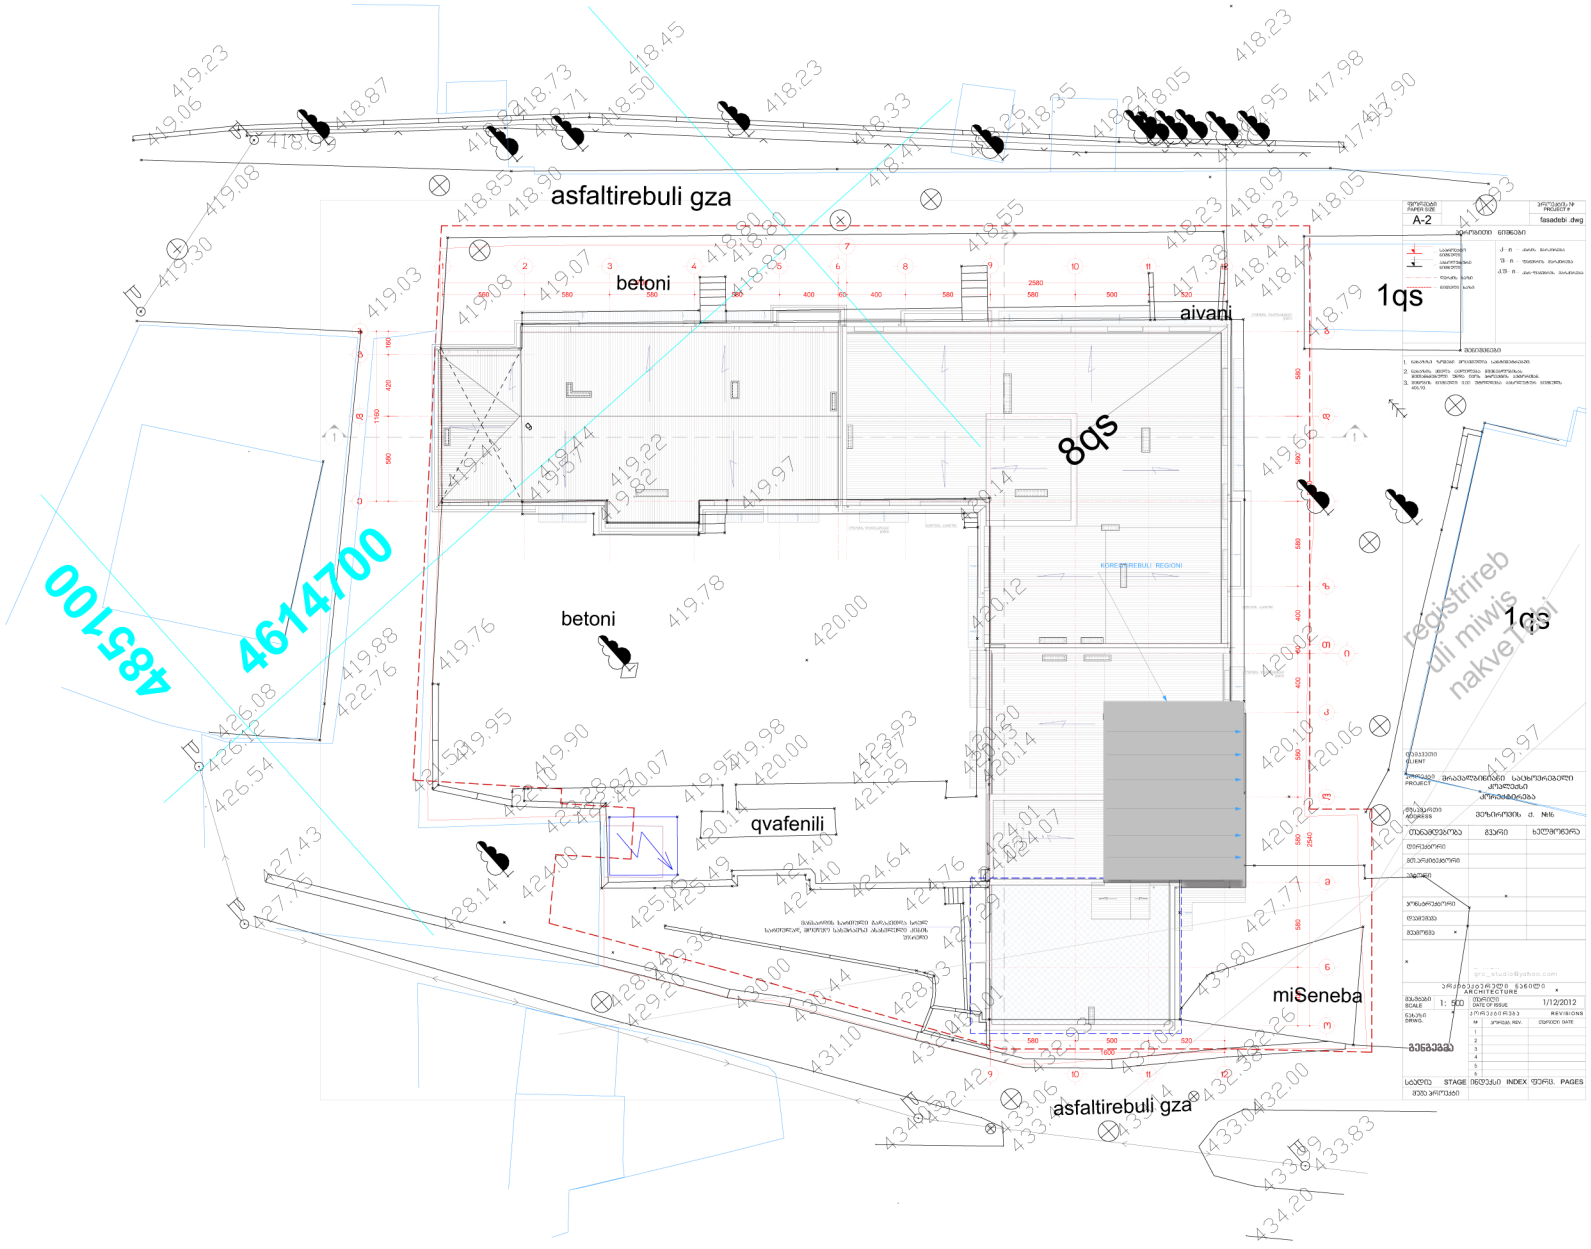
asfaltirebuli gza
betoni
aivani
1qs
8qs
betoni
1qs
qvafenili
miSeneba
asfaltirebuli gza
4614700
4857100
A-2
fasadebi.dwg
1: 500
1/12/2012