

W r i l i 3-1
s a p r o e q t o

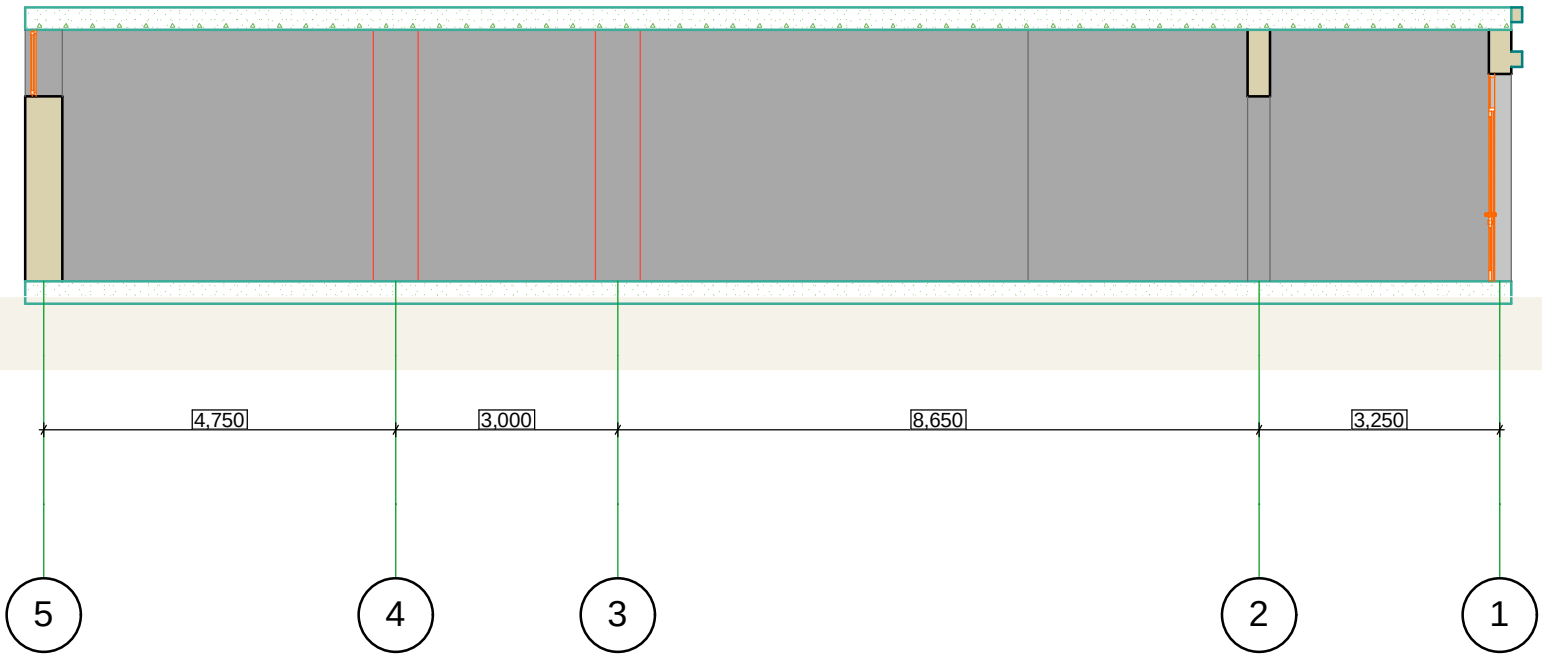

Sps `arq dizain grup~

q.Tbilisi, gabriel isakaZis #12	direqtori	l.kvetenaZe	
	arqiteqtori	l.kvetenaZe z.filiSvili	
	damkveTi	ekaterine kvikvinia	
	TariRi		
furclis dasaxeleba:	m. 1:100	f. # ---/---	

W r i l i 5-1
a r s e b u l i

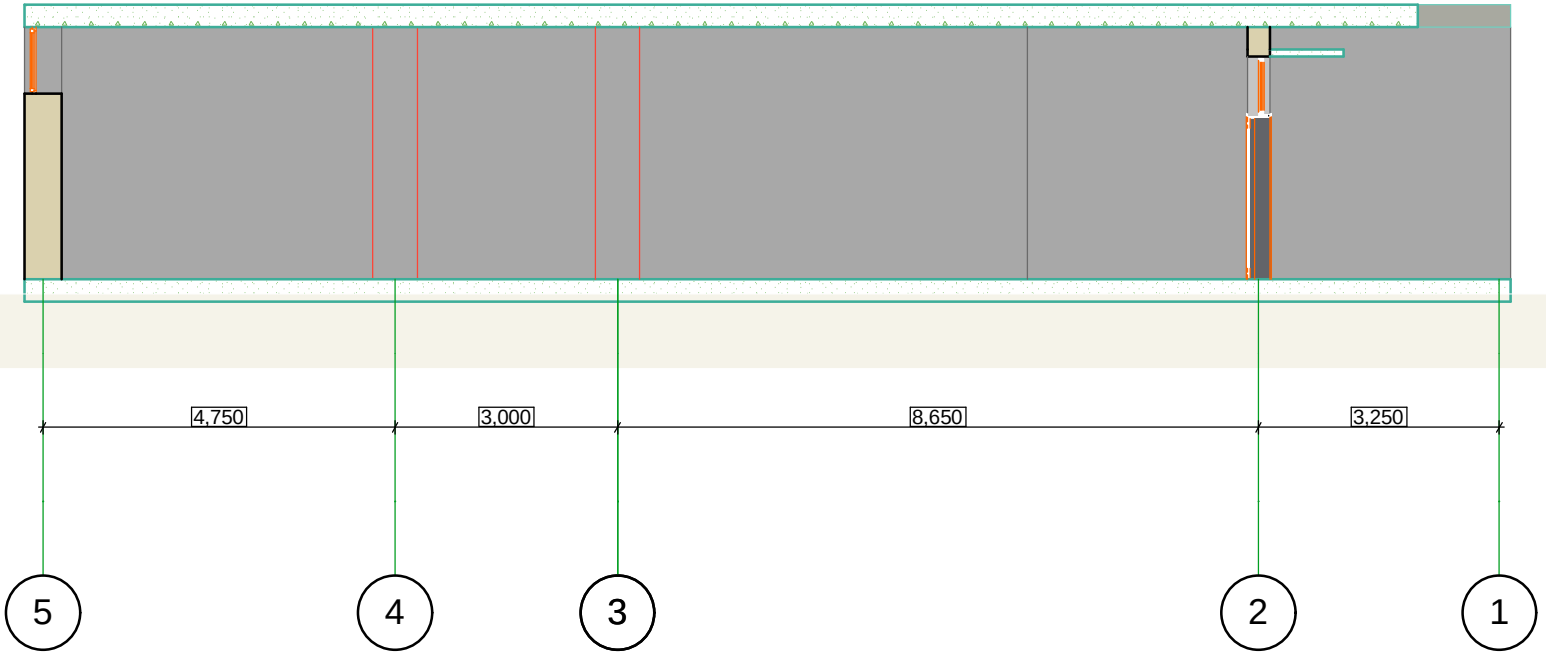

Sps `arq dizain grup~

q.Tbilisi, gabriel isakaZis #12	direqtori	l.kvetenaZe	
	arqiteqtori	l.kvetenaZe z.filiSvili	
	damkveTi	ekaterine kvikvinia	
	TariRi		
furclis dasaxeleba:	m. 1:100	f. # ---/---	