ჭრილი 1-1 მ. 1 : 100

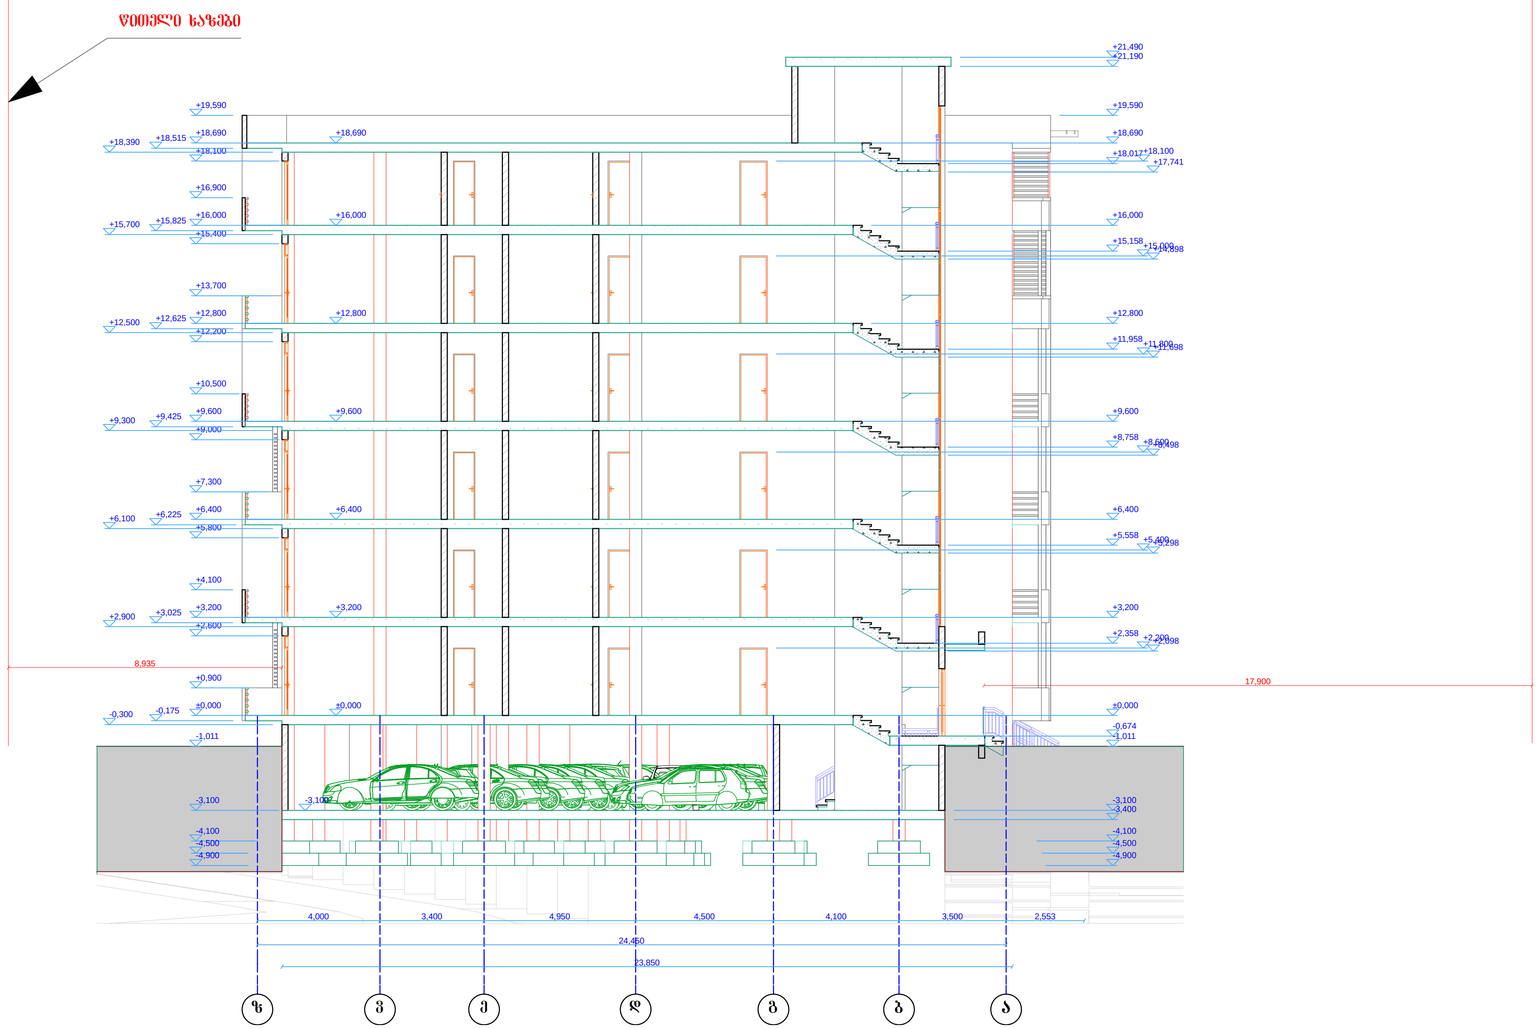

შენიშვნები

1. ზომები და ნიშნულები მოცემულია მეტრებში.
2. ჭრილი 1-1 იხილეთ შურც. ას-2; ას-3; ას-4; ას-5; ას-6; ას-7; ას-8; ას-9;

დირექტორი		გიორგი ტოკლიკიშვილი	შ.პ.ს.	"ტრიგა"		შ.პ.ს. "ეკჯ" _ს მრავალბინიანი საცხოვრებელი სახლი მის : ქ. თბილისი, ჭუბა III რაზი მიწის საკადასტრო კოდი 01.11.08.005.029		
არქიტექტორი		ვახტანგ ტოკლიკიშვილი		ტელ: 593-62-94-27				
ავტორი		ვახტანგ ტოკლიკიშვილი	ნაწილი : არქიტექტურული			დაკვეთა N 14/01/2016		
დამკვეთი		შ.პ.ს. "ეკჯ"_ს წარმომადგენელი პირი ემთრი არჩუაძე	ჭრილი 1-1			ტ. მ.	შურც.	რაოდ.	მას.შ.
						სტად.	ას-14	18	100

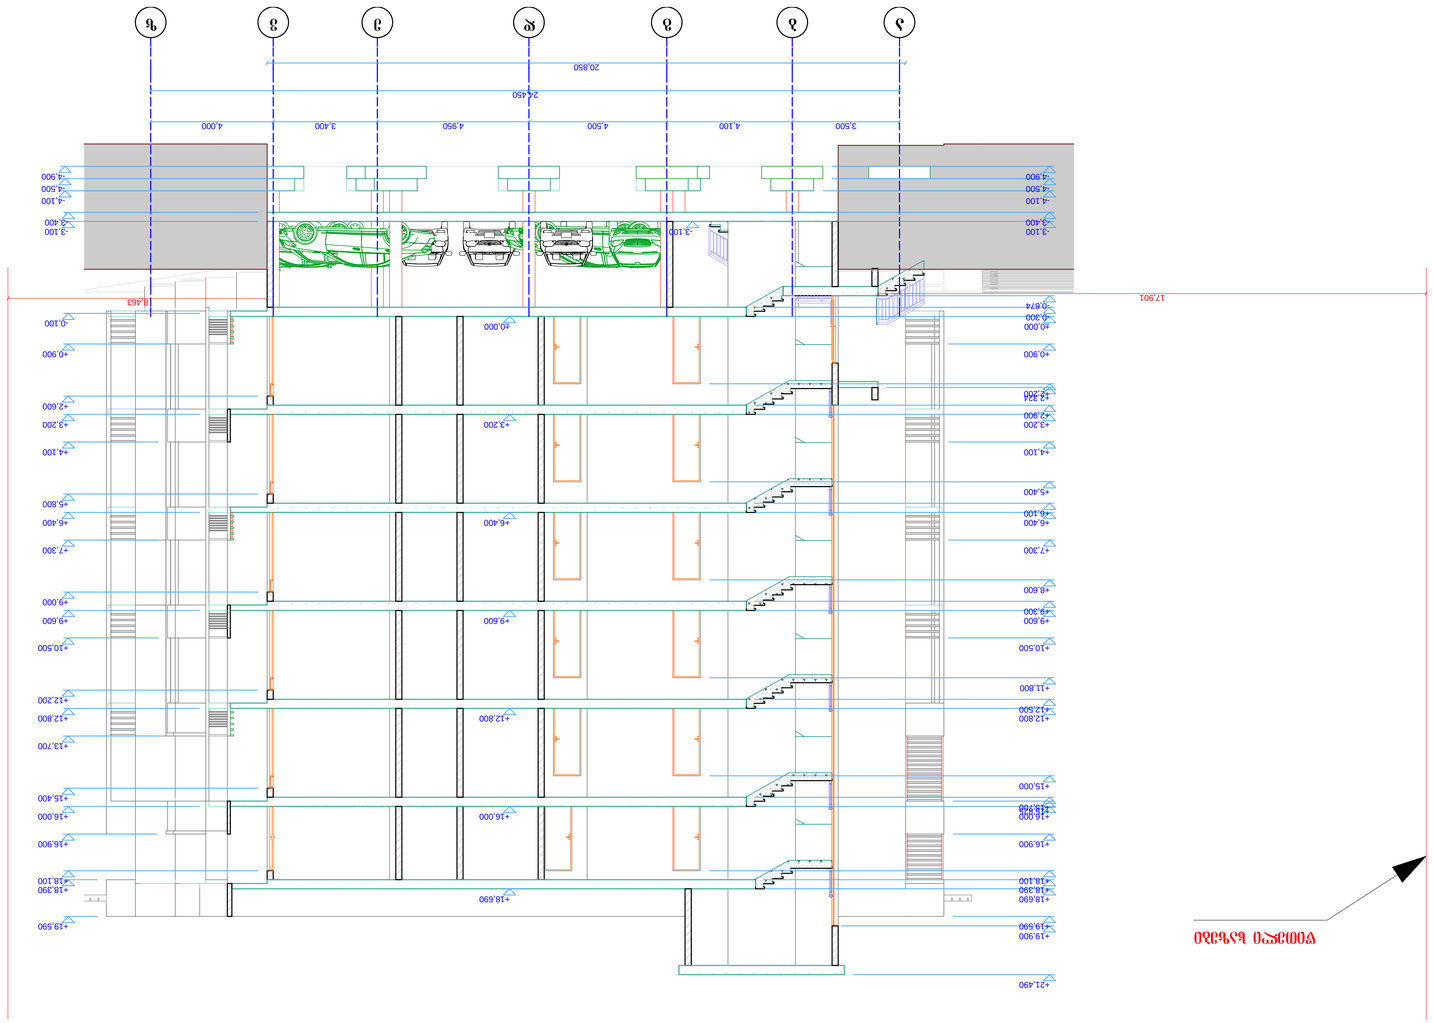

a b g d e v z

8,463

-3,400

-3,100

-0,674

-0,300

±0,000

+0,900

+2,200 +2,324

+2,900

+3,200

+4,100

+5,400

+6,100

+6,400

+7,300

+8,600

+9,300

+9,600

+10,500

+11,800

+12,500

+12,800

+15,000

+15,700 +15,825 +16,000

+16,900

+18,100

+18,390

+18,690

+19,590

+19,900

+21,490

+18,690

+16,000

+12,800

+9,600

+6,400

+3,200

±0,000
-3,100

-3,400

-3,100

-0,100

+0,900

+2,600

+3,200

+4,100

+5,800

+6,400

+7,300

+9,000

+9,600

+10,500

+12,200

+12,800

+13,700

+15,400

+16,000

+16,900

+18,100

+18,390

+19,590

-4,900

-4,500

-4,100

-4,900

-4,500

-4,100

3,500 4,100 4,500 4,950 3,400 4,000

24,450
20,850

17,901

წითელი ხაზები

as-15 100

S.p.s

stad.

ფურც. რაოდ. მასშ. ნაწილი : არქიტექტურული

"ტრიგა"

ტელ: 593-62-94-27

დირექტორი გიორგი ტოკლიკიშვილი

არქიტექტორი

18

შ.პ.ს. "ეკჯ" _ს მრავალბინიანი საცხოვრებელი სახლი

მის : ქ. თბილისი, ქუჩა III რეხი

მიწის საკადასტრო კოდი 01.11.08.005.029

დაკვეთა N # 14/01/2016

ვახტანგ ტოკლიკიშვილი

t. m.

ავტორი ვახტანგ ტოკლიკიშვილი

დამკვეთი ჭრილი 2-2

ჭრილი 2-2 მ. 1 : 100
შენიშვნები

1. ზომები და ნიშნულები მოცემულია მეტრებში.

2. ჭრილი 2-2 იხილეთ ფურც. ას-2; ას-3; ას-4; ას-5; ას-6; ას-7; ას-8; ას-9;

S.p.s. "ekj"_s

წარმომადგენელი პირი

ეთერი არჩუაძე

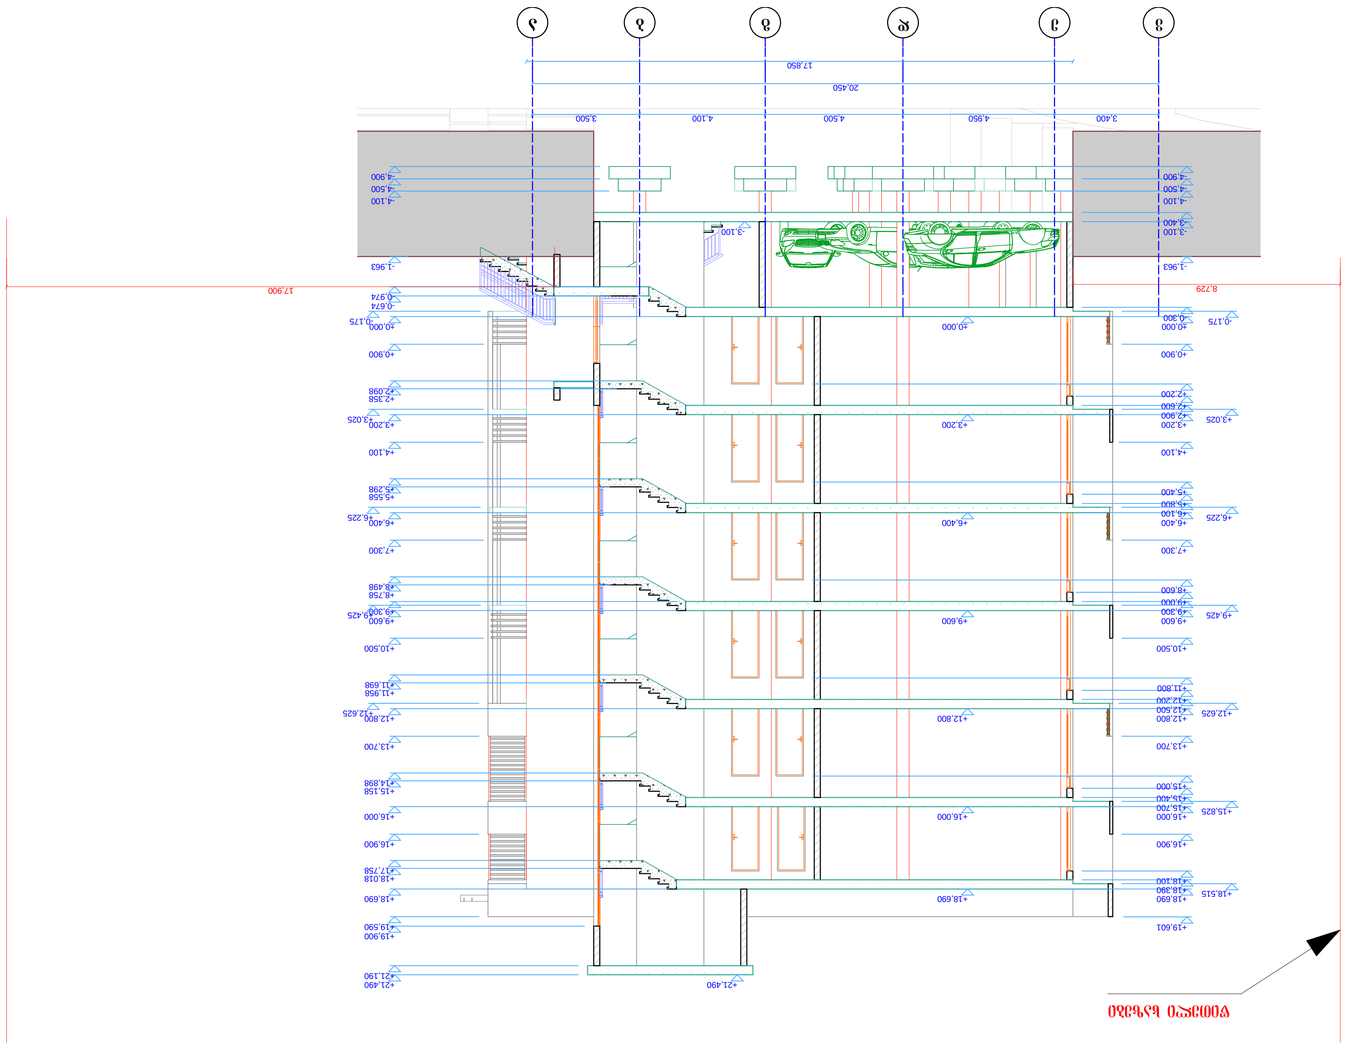

v e d g b a

-3,400

-3,100

-0,300

±0,000

+0,900

+2,600

+2,900

+3,200

+4,100

+5,800

+6,100

+6,400

+7,300

+9,000

+9,300

+9,600

+10,500

+12,200

+12,500

+12,800

+13,700

+15,400

+15,700

+16,000

+16,900

+18,100

+18,390

+18,690

+19,601

±0,000

+3,200

+6,400

+9,600

+12,800

+16,000

+18,690

+21,490 +21,490

-0,175

+3,025

+6,225

+9,425

+12,625

+15,825

+18,515

-1,963

-0,974

-0,674

±0,000

+2,098

+2,358

+3,200

+5,298

+5,558

+6,400

+8,498

+8,758

+9,300

+9,600

+11,698

+11,958

+12,800

+14,898

+15,158

+16,000

+17,758

+18,018

+18,690

+19,900

+19,590

+21,190

+2,200

+5,400

+8,600

+11,800

+15,000
8,729 17,900

-3,100

+7,300

+10,500

+13,700

+0,900

+4,100

-0,175

+3,025

+6,225

+9,425

+12,625
+16,900

3,400 4,950 4,500 4,100 3,500

20,450

17,850
-4,900

-4,500

-4,100

-4,900

-4,500

-4,100

-1,963

წითელი ხაზები

as-16 100

S.p.s

stad.

ფურც. რაოდ. მასშ. ნაწილი : არქიტექტურული

"ტრიგა"

ტელ: 593-62-94-27

დირექტორი გიორგი ტოკლიკიშვილი

არქიტექტორი

18

შ.პ.ს. "ეკჯ" _ს მრავალბინიანი საცხოვრებელი სახლი

მის : ქ. თბილისი, ქუჩა III რეხი

მიწის საკადასტრო კოდი 01.11.08.005.029

დაკვეთა N # 14/01/2016

ვახტანგ ტოკლიკიშვილი

t. m.

ავტორი ვახტანგ ტოკლიკიშვილი

დამკვეთი ჭრილი 3-3

ჭრილი 3-3 მ. 1 : 100
შენიშვნები

1. ზომები და ნიშნულები მოცემულია მეტრებში.

2. ჭრილი 3-3 იხილეთ ფურც. ას-2; ას-3; ას-4; ას-5; ას-6; ას-7; ას-8; ას-9;

S.p.s. "ekj"_s

წარმომადგენელი პირი

ეთერი არჩუაძე

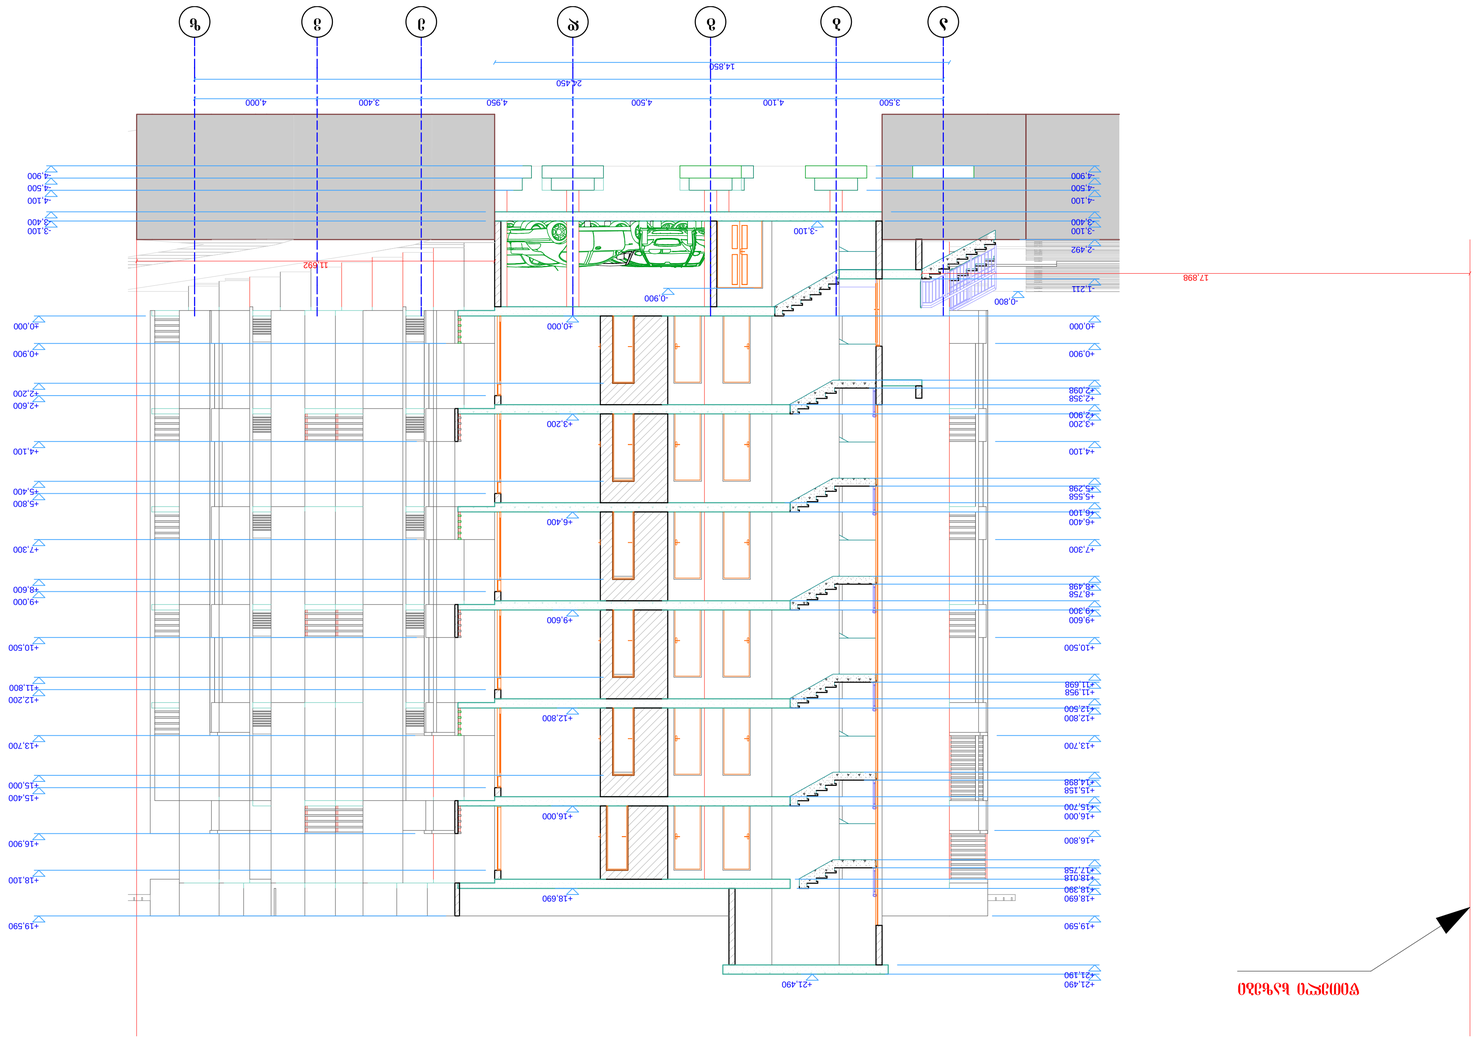

a b g d e v z

-1,211

±0,000

+0,900

+2,098

+2,358

+2,900

+3,200

+4,100

+5,298

+5,558

+6,100

+6,400

+7,300

+8,498

+8,758

+9,300

+9,600

+10,500

+11,698

+11,958

+12,500

+12,800

+13,700

+14,898

+15,158

+15,700

+16,000

+16,800

+17,758

+18,018

+18,390

+18,690

+19,590

+21,190

+21,490

-3,400

-3,100

-2,492

-0,800

-3,100

±0,000

+3,200

+6,400

+9,600

+12,800

+16,000

+18,690
+21,490

+0,900

+2,200

+2,600

+4,100

+5,400

+5,800

+7,300

+8,600

+9,000

+10,500

+11,800

+12,200

+13,700

+15,000

+15,400

+16,900

+18,100

+19,590

±0,000

-3,400

-3,100

-0,900

17,898

11,692

-4,900

-4,500

-4,100

-4,900

-4,500

-4,100

3,500 4,100 4,500 4,950 3,400 4,000

24,450
14,850

წითელი ხაზები

as-17 100

S.p.s

stad.

ფურც. რაოდ. მასშ. ნაწილი : არქიტექტურული

"ტრიგა"

ტელ: 593-62-94-27

დირექტორი გიორგი ტოკლიკიშვილი

არქიტექტორი

ჭრილი 4-4 მ. 1 : 100

18

შ.პ.ს. "ეკჯ" _ს მრავალბინიანი საცხოვრებელი სახლი

მის : ქ. თბილისი, ქუჩა III რეხი

მიწის საკადასტრო კოდი 01.11.08.005.029

დაკვეთა N # 14/01/2016

ვახტანგ ტოკლიკიშვილი

t. m.

ავტორი ვახტანგ ტოკლიკიშვილი

დამკვეთი ჭრილი 4-4
შენიშვნები

1. ზომები და ნიშნულები მოცემულია მეტრებში.

2. ჭრილი 4-4 იხილეთ ფურც. ას-2; ას-3; ას-4; ას-5; ას-6; ას-7; ას-8; ას-9;

S.p.s. "ekj"_s

წარმომადგენელი პირი

ეთერი არჩუაძე

1 2 3 4 5 6 7 8 9 10 11 12 13 14 15 16 17 18 19 20 21 22 23 24

8,001

8,800
-2,701

-3,400

-3,100

-2,600

-0,500 -0,300

±0,000

+0,900

+2,200

+2,900

+3,200

+4,100

+5,400

+6,100

+6,400

+7,300

+8,600

+9,300

+9,600

+10,500

+11,800

+12,500

+12,800

+13,700

+15,000

+15,700

+16,000

+16,900

+18,100

+18,390

+18,690

+19,590

-2,103

-1,843

+0,919

+1,179

+4,119

+4,379

+7,319

+7,579

+10,519

+10,779

+13,719

+13,979

-1,511

-1,211

+2,098

+2,358

+5,298

+5,558

+8,498

+8,758

+11,698

+11,958

+14,898

+15,158

+17,758

+18,018

±0,000

+3,200

-3,100

+6,400

+9,600

+12,800

+16,000

-0,974

-0,674

+2,098

+2,358

+5,298

+5,558

+8,498

+8,758

+11,698

+11,958

+14,898

+15,158

+17,758

+18,018

-3,400

-3,100

-1,627

-1,367

-0,300

±0,000

+0,919

+1,179

+2,900

+3,200

+4,119

+4,379

+6,100

+6,400

+7,319

+7,579

+9,300

+9,600

+10,519

+10,779

+12,500

+12,800

+13,719

+13,979

+15,700

+16,000

+16,581

+16,841

+18,390

+18,690

+19,590

+21,490

-0,974

-0,674

-0,300

±0,000

+2,098

+2,358

+2,900

+3,200

+5,298

+5,558

+6,100

+6,400

+8,498

+8,758

+9,300

+9,600

+11,698

+11,958

+12,500

+12,800

+14,898

+15,158

+15,700

+16,000

+17,758

+18,018

+18,390

+18,690

+19,590

+21,490
-3,400

-3,100

-1,627

-1,367

+0,919

+1,179

+4,119

+4,379

+7,319

+7,579

+10,519

+10,779

+13,719

+13,979

+16,581

+16,841

-0,974

-0,674

-0,300

±0,000

+2,098

+2,358

+2,900

+3,200

+5,298

+5,558

+6,100

+6,400

+8,498

+8,758

+9,300

+9,600

+11,698

+11,958

+12,500

+12,800

+14,898

+15,158

+15,700

+16,000

+17,758

+18,018

+18,390

+18,690

+19,590

+21,490

-3,400

-3,100

-1,627

-1,367

+0,919

+1,179

+4,119

+4,379

+7,319

+7,579

+10,519

+10,779

+13,719

+13,979

+16,581

+16,841

-0,800

-3,400

-3,100

-0,300

±0,000

+0,900

+2,900

+3,200

+4,100

+6,100

+6,400

+7,303

+9,300

+9,600

+10,500

+12,500

+12,800

+15,700

+16,000

+16,900

+18,390

+18,690

+19,590

-4,900

-4,500

-4,100

-4,900

-4,500

-4,100

4,800 5,250 4,900 4,100 5,950 0,600 4,400 5,650 4,900 5,850 4,200 0,600 4,400 5,650 4,900 4,100 5,950 0,600 4,050 6,000 4,900 5,900 4,150

101,800

102,200

as-18 100

S.p.s

stad.

ფურც. რაოდ. მასშ. ნაწილი : არქიტექტურული

"ტრიგა"

ტელ: 593-62-94-27

დირექტორი გიორგი ტოკლიკიშვილი

არქიტექტორი

ჭრილი 5-5 მ. 1 : 100

18

შ.პ.ს. "ეკჯ" _ს მრავალბინიანი საცხოვრებელი სახლი

მის : ქ. თბილისი, ქუჩა III რეხი

მიწის საკადასტრო კოდი 01.11.08.005.029

დაკვეთა N # 14/01/2016

ვახტანგ ტოკლიკიშვილი

t. m.

ავტორი ვახტანგ ტოკლიკიშვილი

დამკვეთი ჭრილი 5-5

შენიშვნები

1. ზომები და ნიშნულები მოცემულია მეტრებში.

2. ჭრილი 5-5 იხილეთ ფურც. ას-2; ას-3; ას-4; ას-5; ას-6; ას-7; ას-8; ას-9;

S.p.s. "ekj"_s

წარმომადგენელი პირი

ეთერი არჩუაძე